

Légende:

Résistance au feu EI 60-RF1

Résistance au feu EI 30-RF1

Résistance au feu EI 60

Résistance au feu EI 30

Résistance au feu E 30

Voie d'évacuation verticale

Voie d'évacuation horizontale

Surface à laisser libre

Sortie de secours

Longueur voie d'évacuation

1.20 m

Largeur voie d'évacuation

Accès principal sapeurs-pompiers

Accès centrale sprinklers

Extincteur portatif

Poste incendie, emplacement / longueur de tuyau en mètres

EFC-TC

Tableau de commande EFC

SP

Désenfumage avec ventilateur des sapeurs-pompiers (DVSP) en m³/h

OD

Ouvrant de désenfumage en m²

SPR-C

Ventilateur mobile des sapeurs-pompiers (emplacement possible)

SPR-C

Centrale sprinklers

Protection sprinklers (surface au sol protégée par des sprinklers)

DI-TC

Tableau de commande installation de détection d'incendie

Surveillance par détecteurs d'incendie

Dépôt à clés (extérieur)

Local / armoire avec risque d'explosion

Ascenseur




Vide d'étage

xxx pers.

Nombre d'occupants xxx pers.

ESC n°
X / Y

Désignation et situation des cages d'escalier

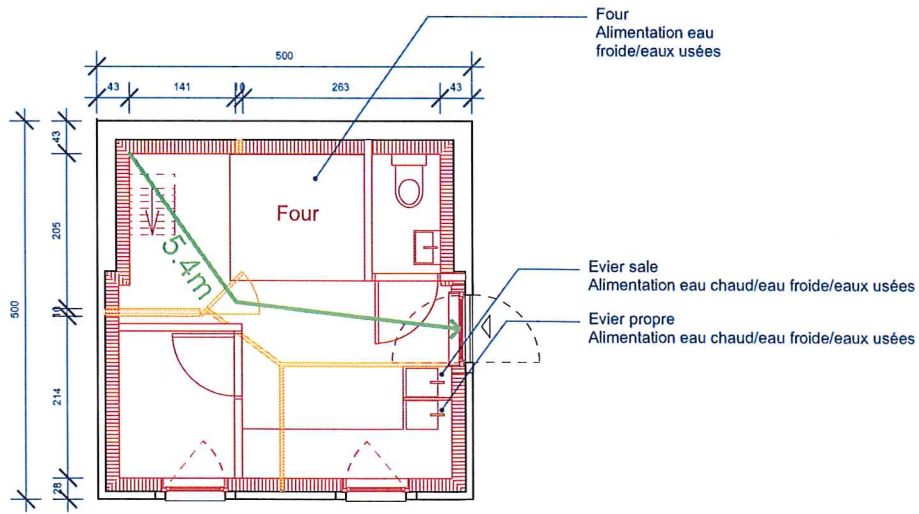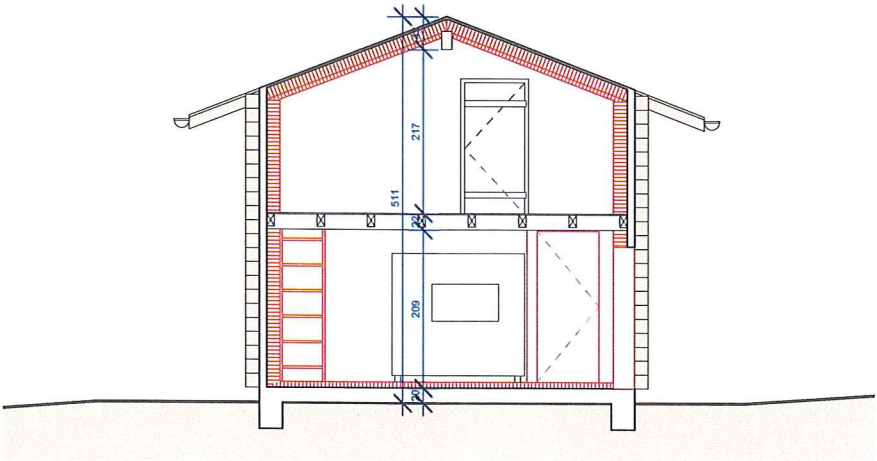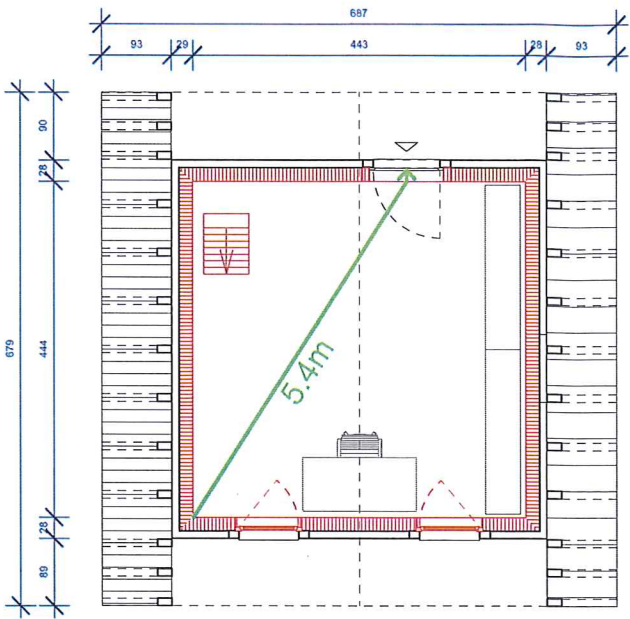

Projet:
RENOVATION D'UN CHALET ET POSE DE PANNEAUX SOLAIRES

LIEU ET DATE: Le Rosex, 04.07.23

PROPRIÉTAIRE: Céline Ballieux
Nicolas Wagner

ARCHITECTE: Valentin Rey, Chablais étude bois

- Nouveau
- Démolir
- Etat existant
- Limite construction
- Limite parcelle



Chablais étude bois Sàrl
Ch. du Rosex d'En-bas 2
1864 Vers-L'Eglise
info@cheb.ch
www.cheb.ch
078 822 30 52

Objet: Céline Ballieux et Nicolas Wagner
Parcelle n°6643 - ECA 359 et 2539
1864 Vers-L'Eglise, ch. de la Fontaine 8

Plan: **Protection incendie**
ECA 2539

Date : 04.07.2023



dessin :

Fichier: WAG-CHEB-MAE

Echelle 1:100

Format: A3

-
- Architectural floor plan of a 5-room apartment with a balcony. The plan includes the following rooms and areas:
- CHAMBRE 2**: 14.2m²
 - SALLE DE BAIN**: 7.3m²
 - SALON-SEJOUR-SAM**: 44.9m²
 - CHAMBRE 1**: 17.5m²
 - CUISINE**: 5.8m²
 - BALCON**: 10.3m²
- A green diagonal line indicates a distance of 12.5m. The plan is marked with dimensions and section lines A-A' and B-B'.

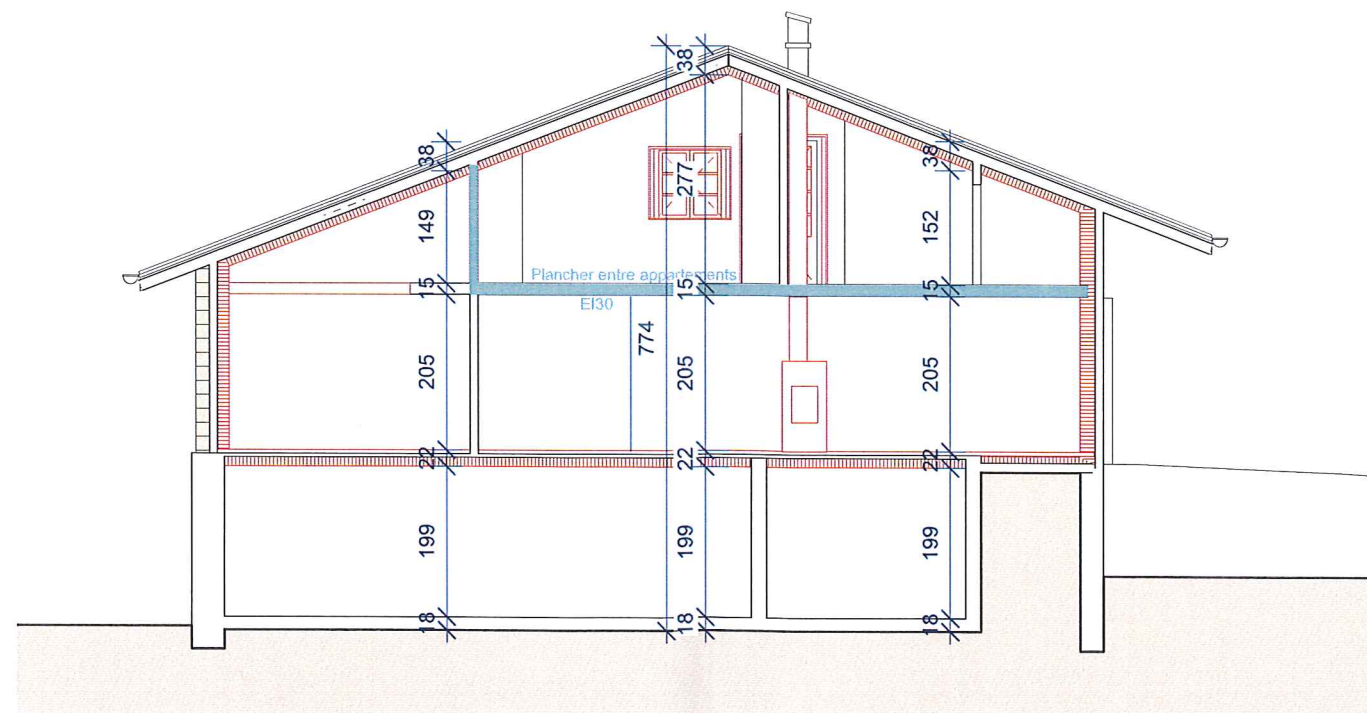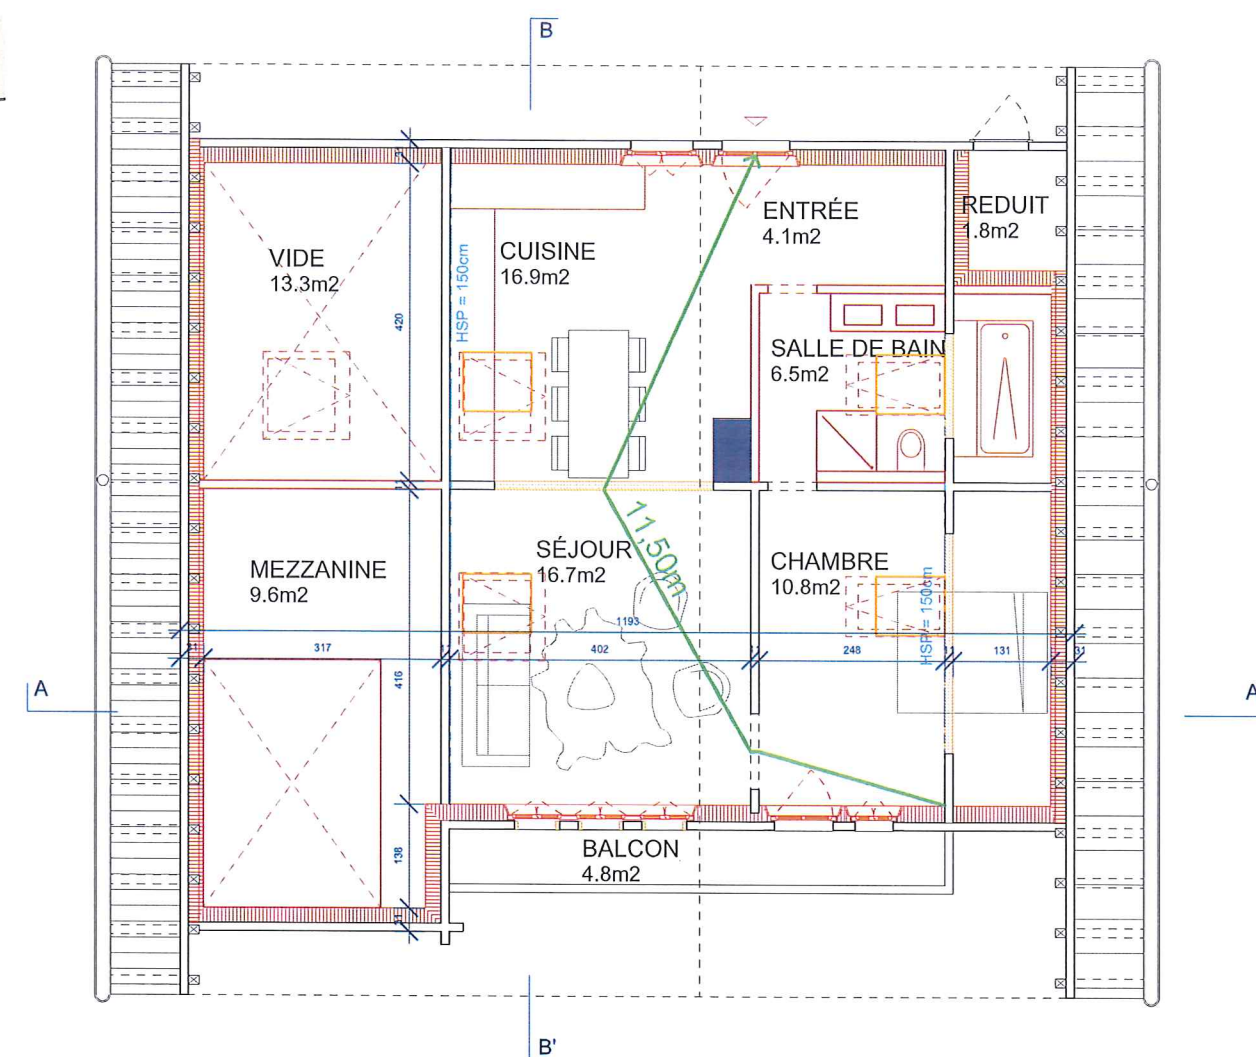

LIEU ET DATE: Le Rosex, 04.07.23

PROPRIÉTAIRE: Céline Ballieux
Nicolas Wagner

ARCHITECTE: Valentin Rey, Chablais étude bois



Objet: Céline Ballieux et Nicolas Wagner
Parcelle n°6643 - ECA 359 et 2539
1864 Vers-L'Eglise, ch. de la Fontaine 8

Plan: **Protection incendie**
ECA 359

Format: A3