




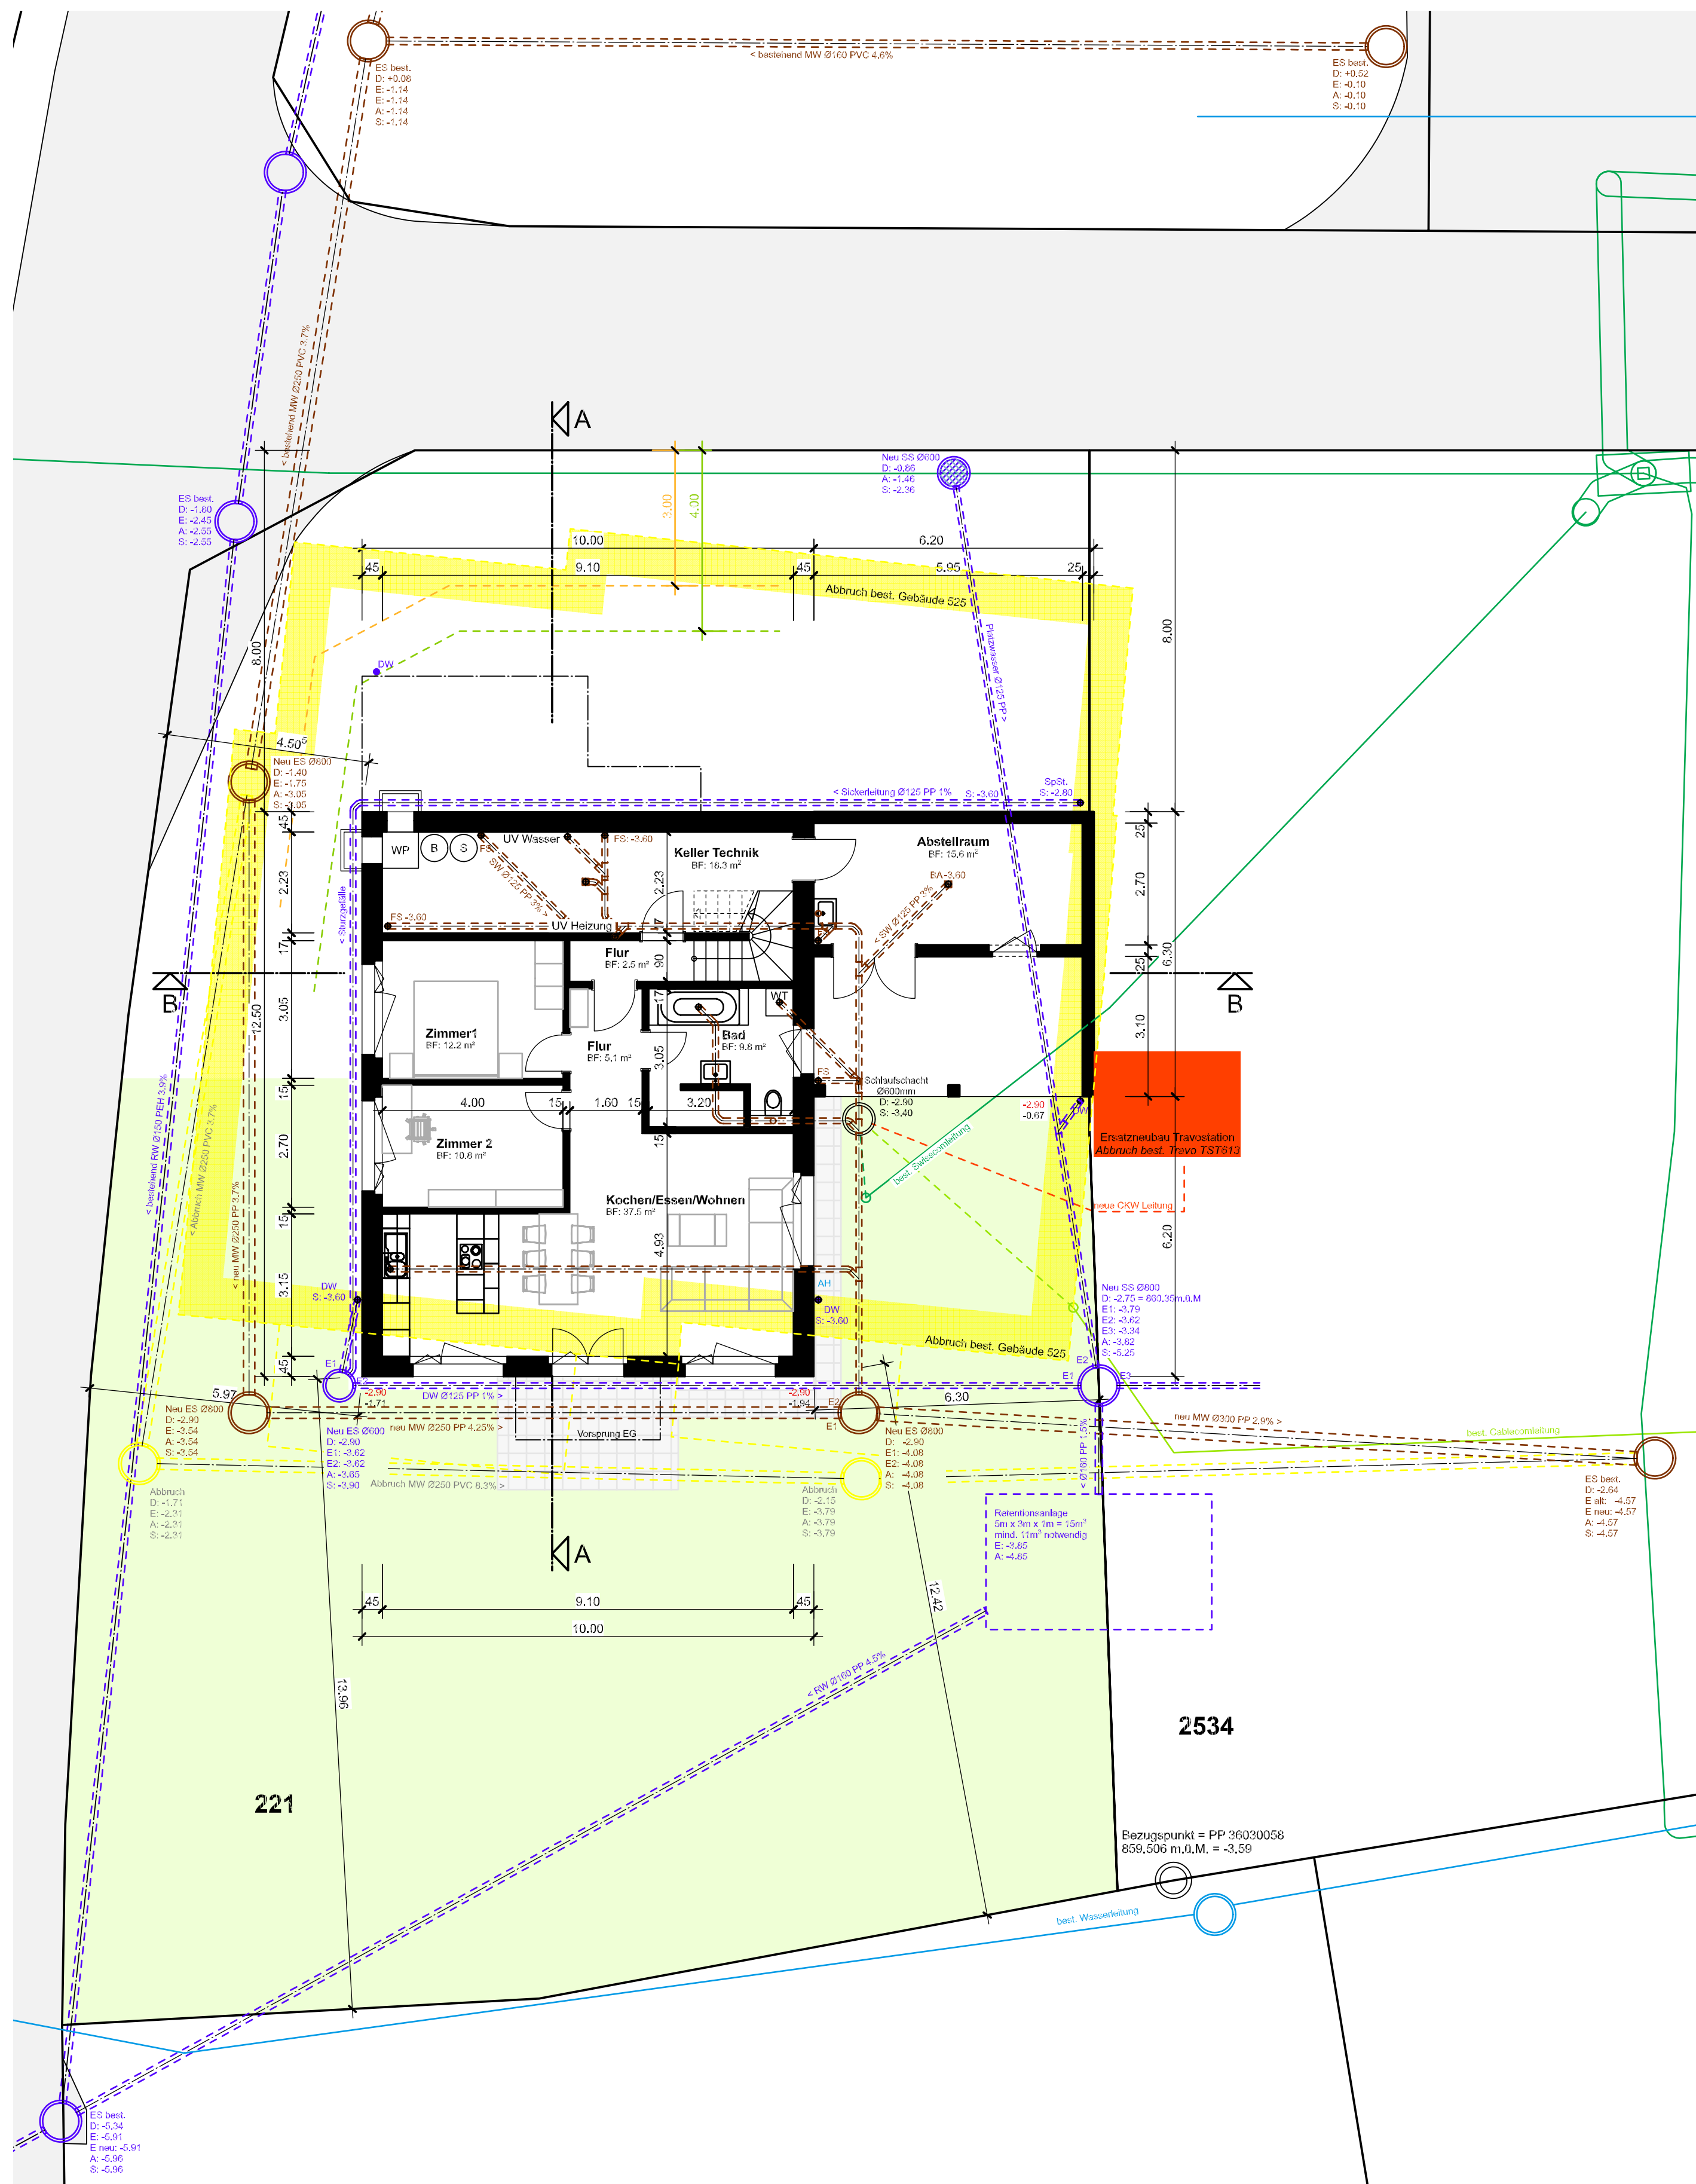

Grundriss Untergeschoss

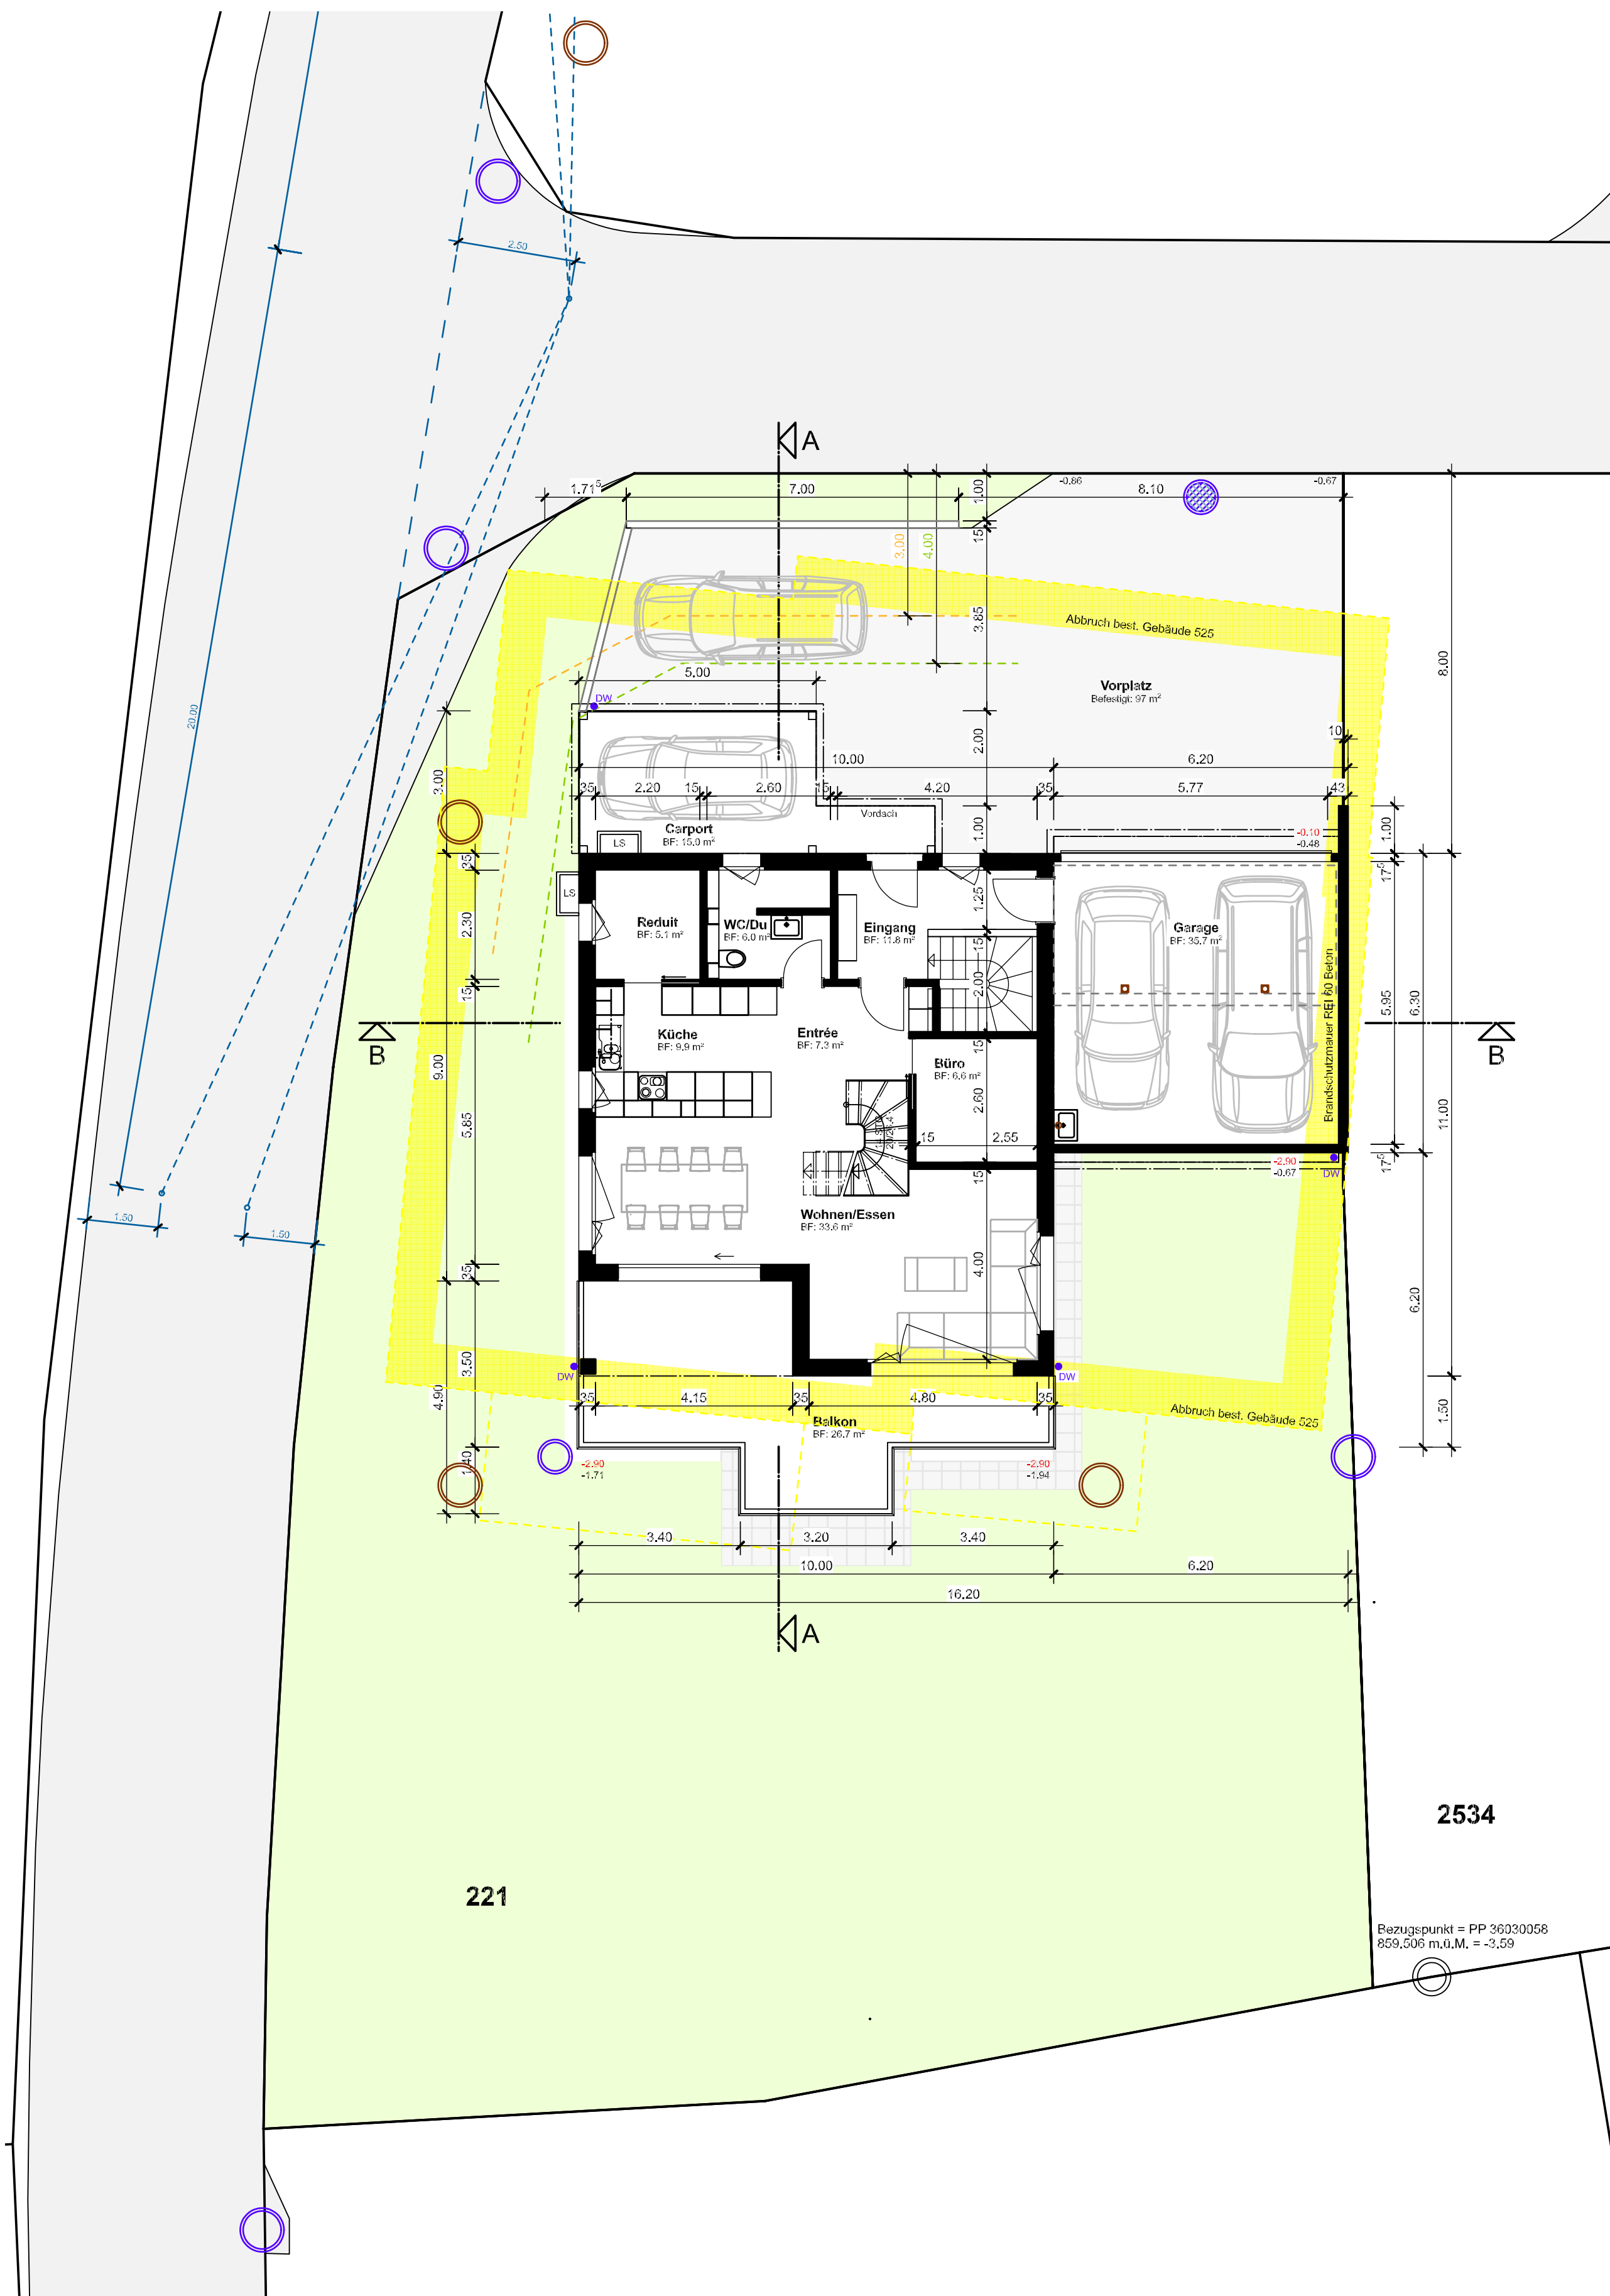

Grundriss Erdgeschoss

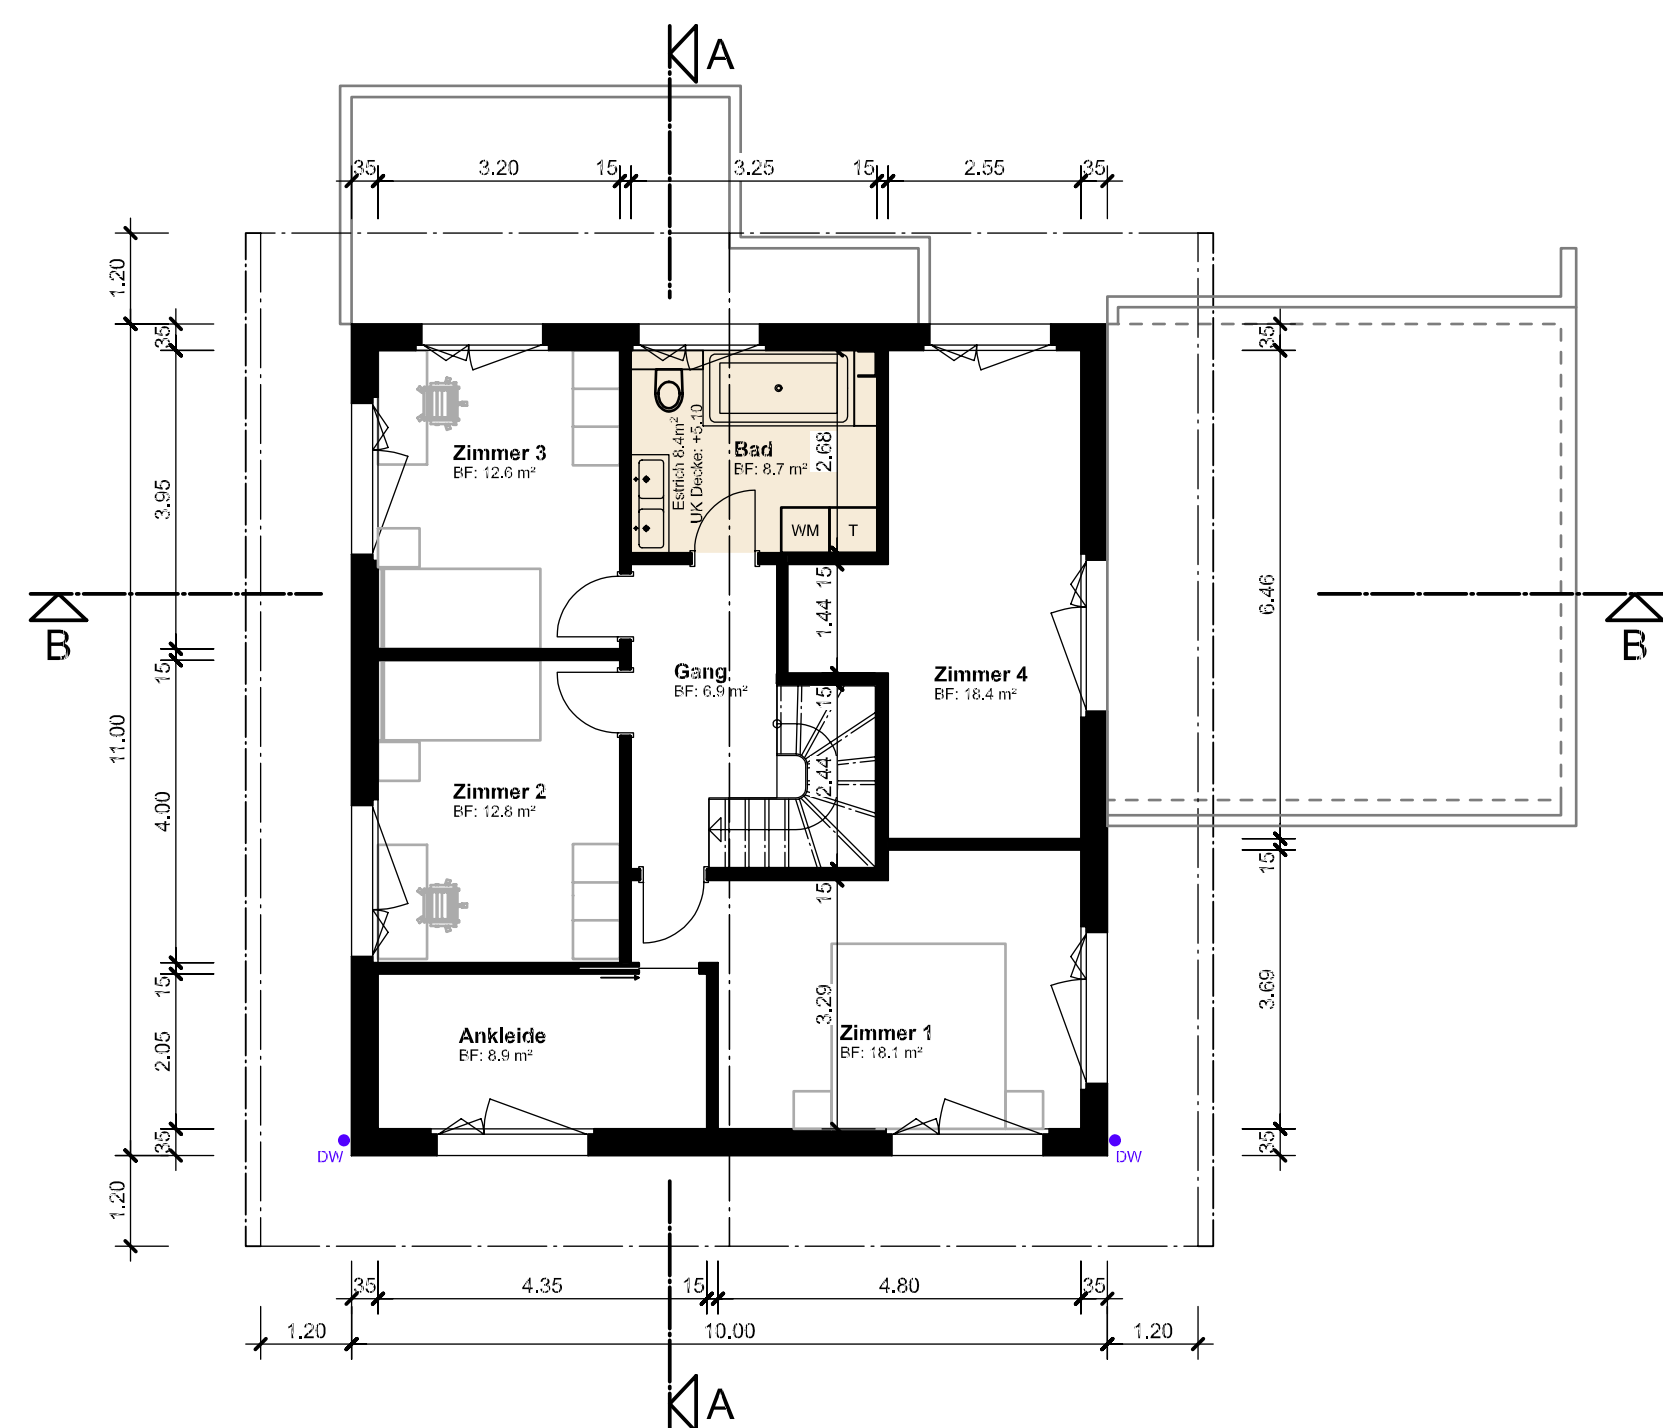

Grundriss Dachgeschoss



Grundeigentümer/
Bauherrschaft: _____
Planverfasser: _____
Ort, Datum: _____

- Abbruch
- Neu
- Bestehend

±0.00 = OK fertig Boden EG = 863.10 m.ü.M

Bauprojekt: Neubau EFH, Wanne 20, 6182 Escholzmatz	
DAHINDEN HOLZ-BAU	
Füllstrasse 27 61710 Schipphorn 041 484 25 76 / 079 246 13 23 www.dahindenbau.ch / info@dahindenbau.ch	
Objekt: EFH mit Einliegerwohnung Stadelmann	
Projektnummer: 24720	Datum: 16.02.2022
Bauherr: Kilian und Esther Stadelmann	Revizionsdatum: _____
Adresse: Hauptstrasse 147b	Format: A3
Datierung: 01.02.2022	Maßstab: 1:100
Datierung: 01.02.2022	Bearbeiter: sda