



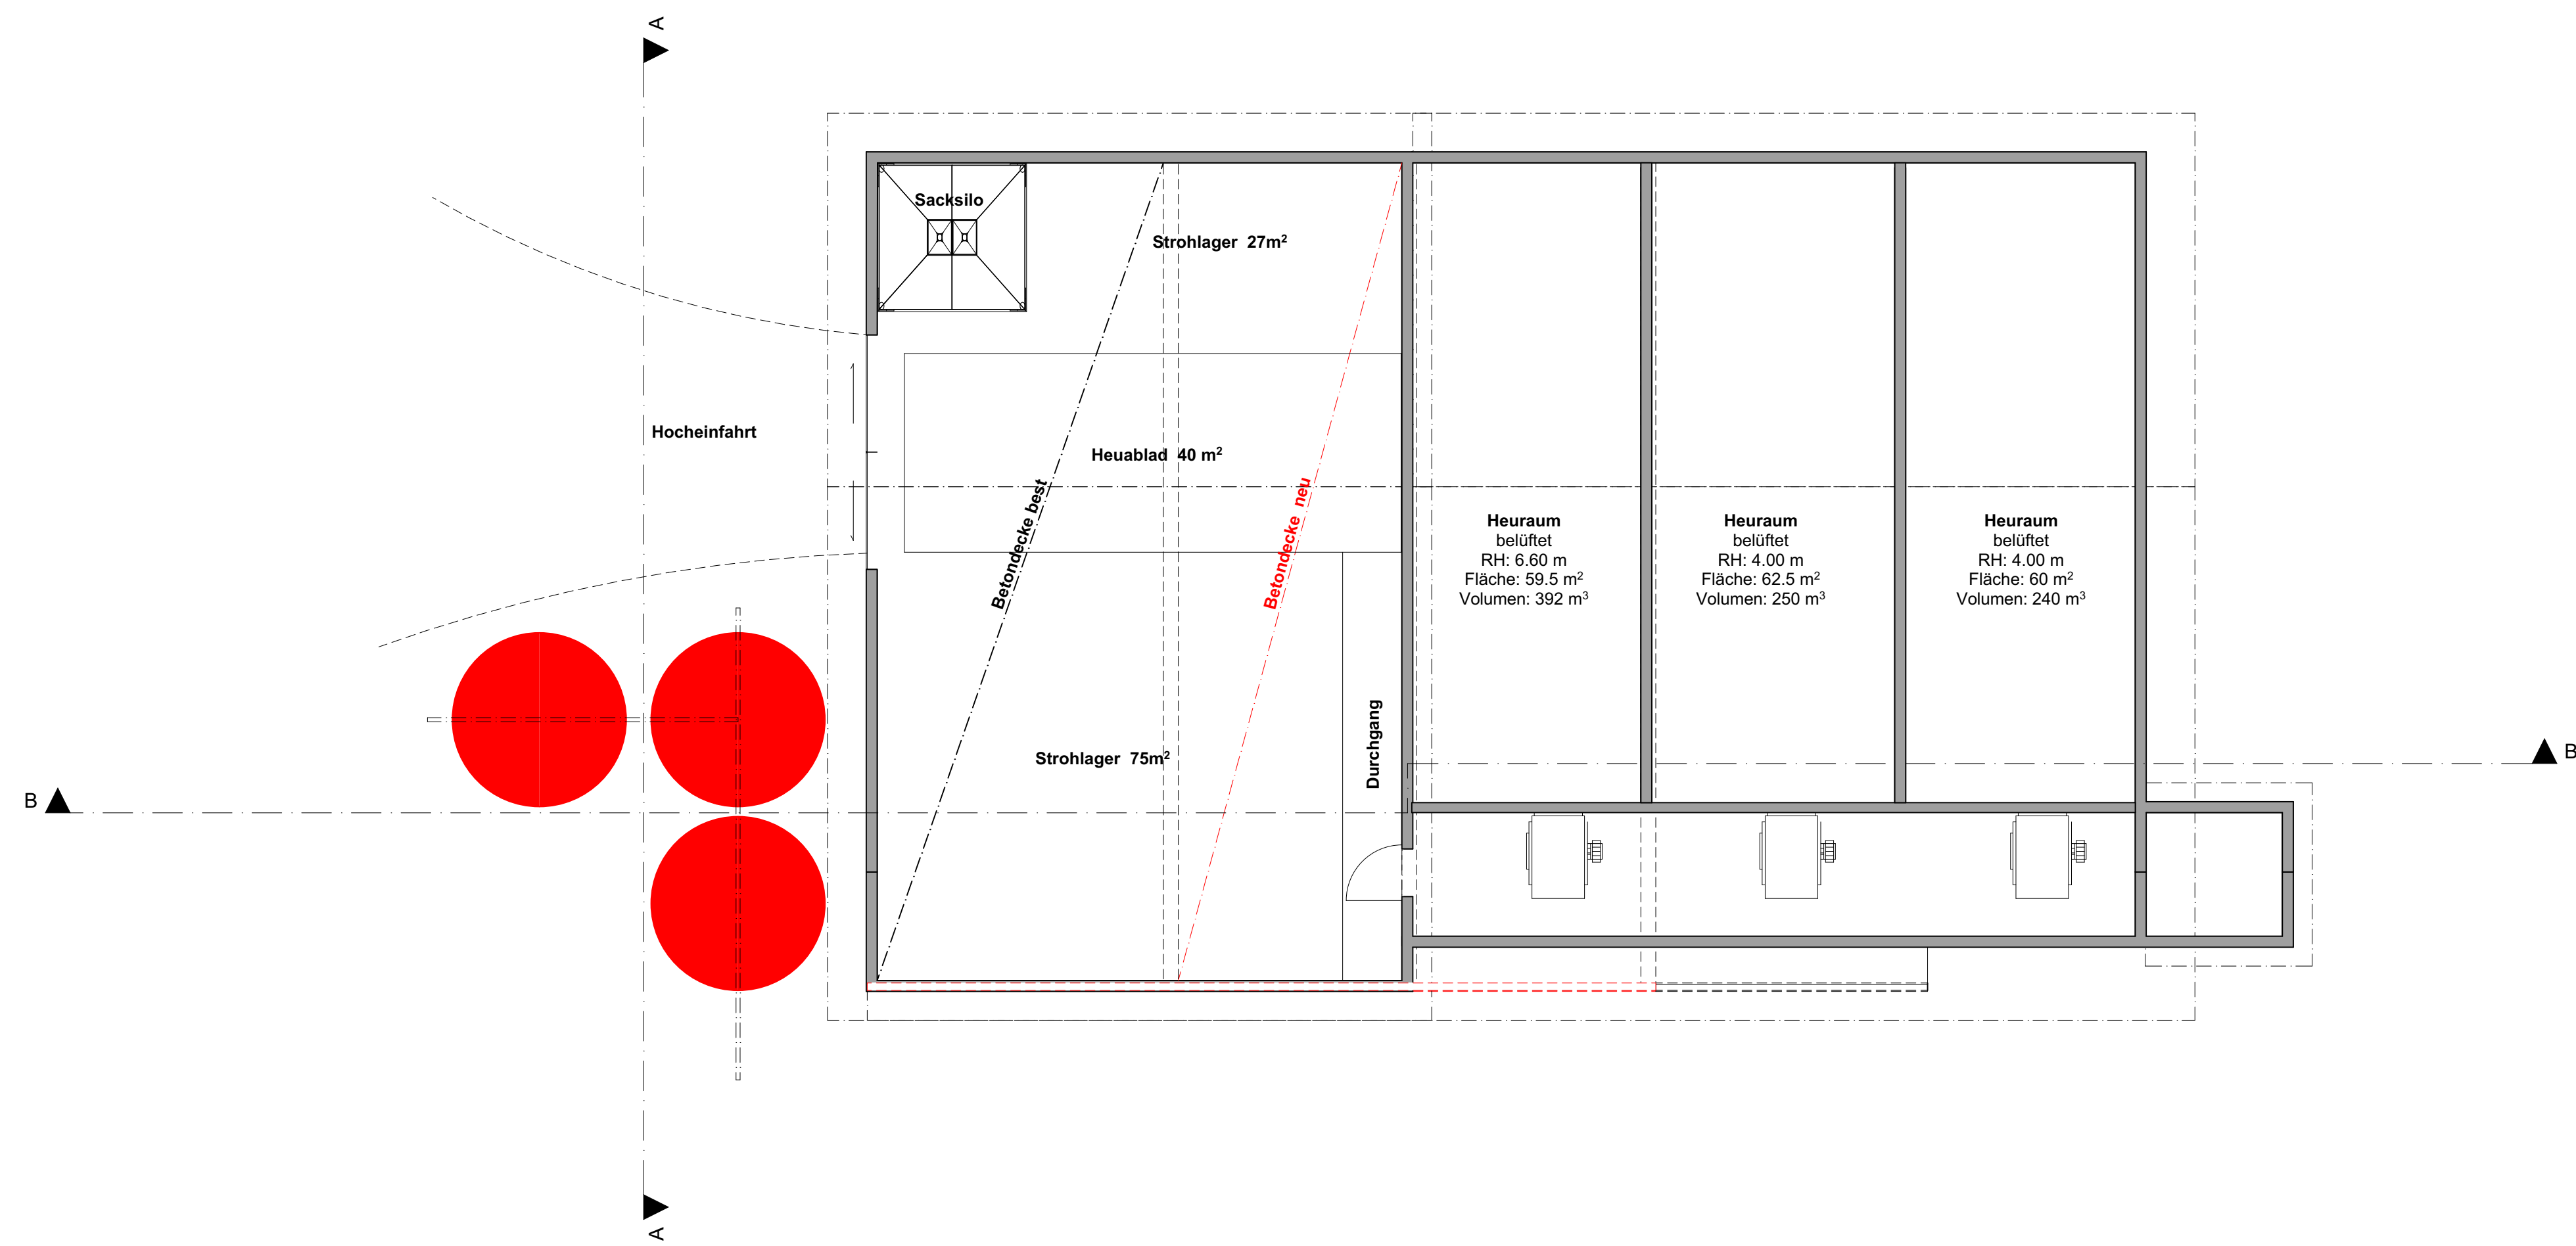

OG 1:100

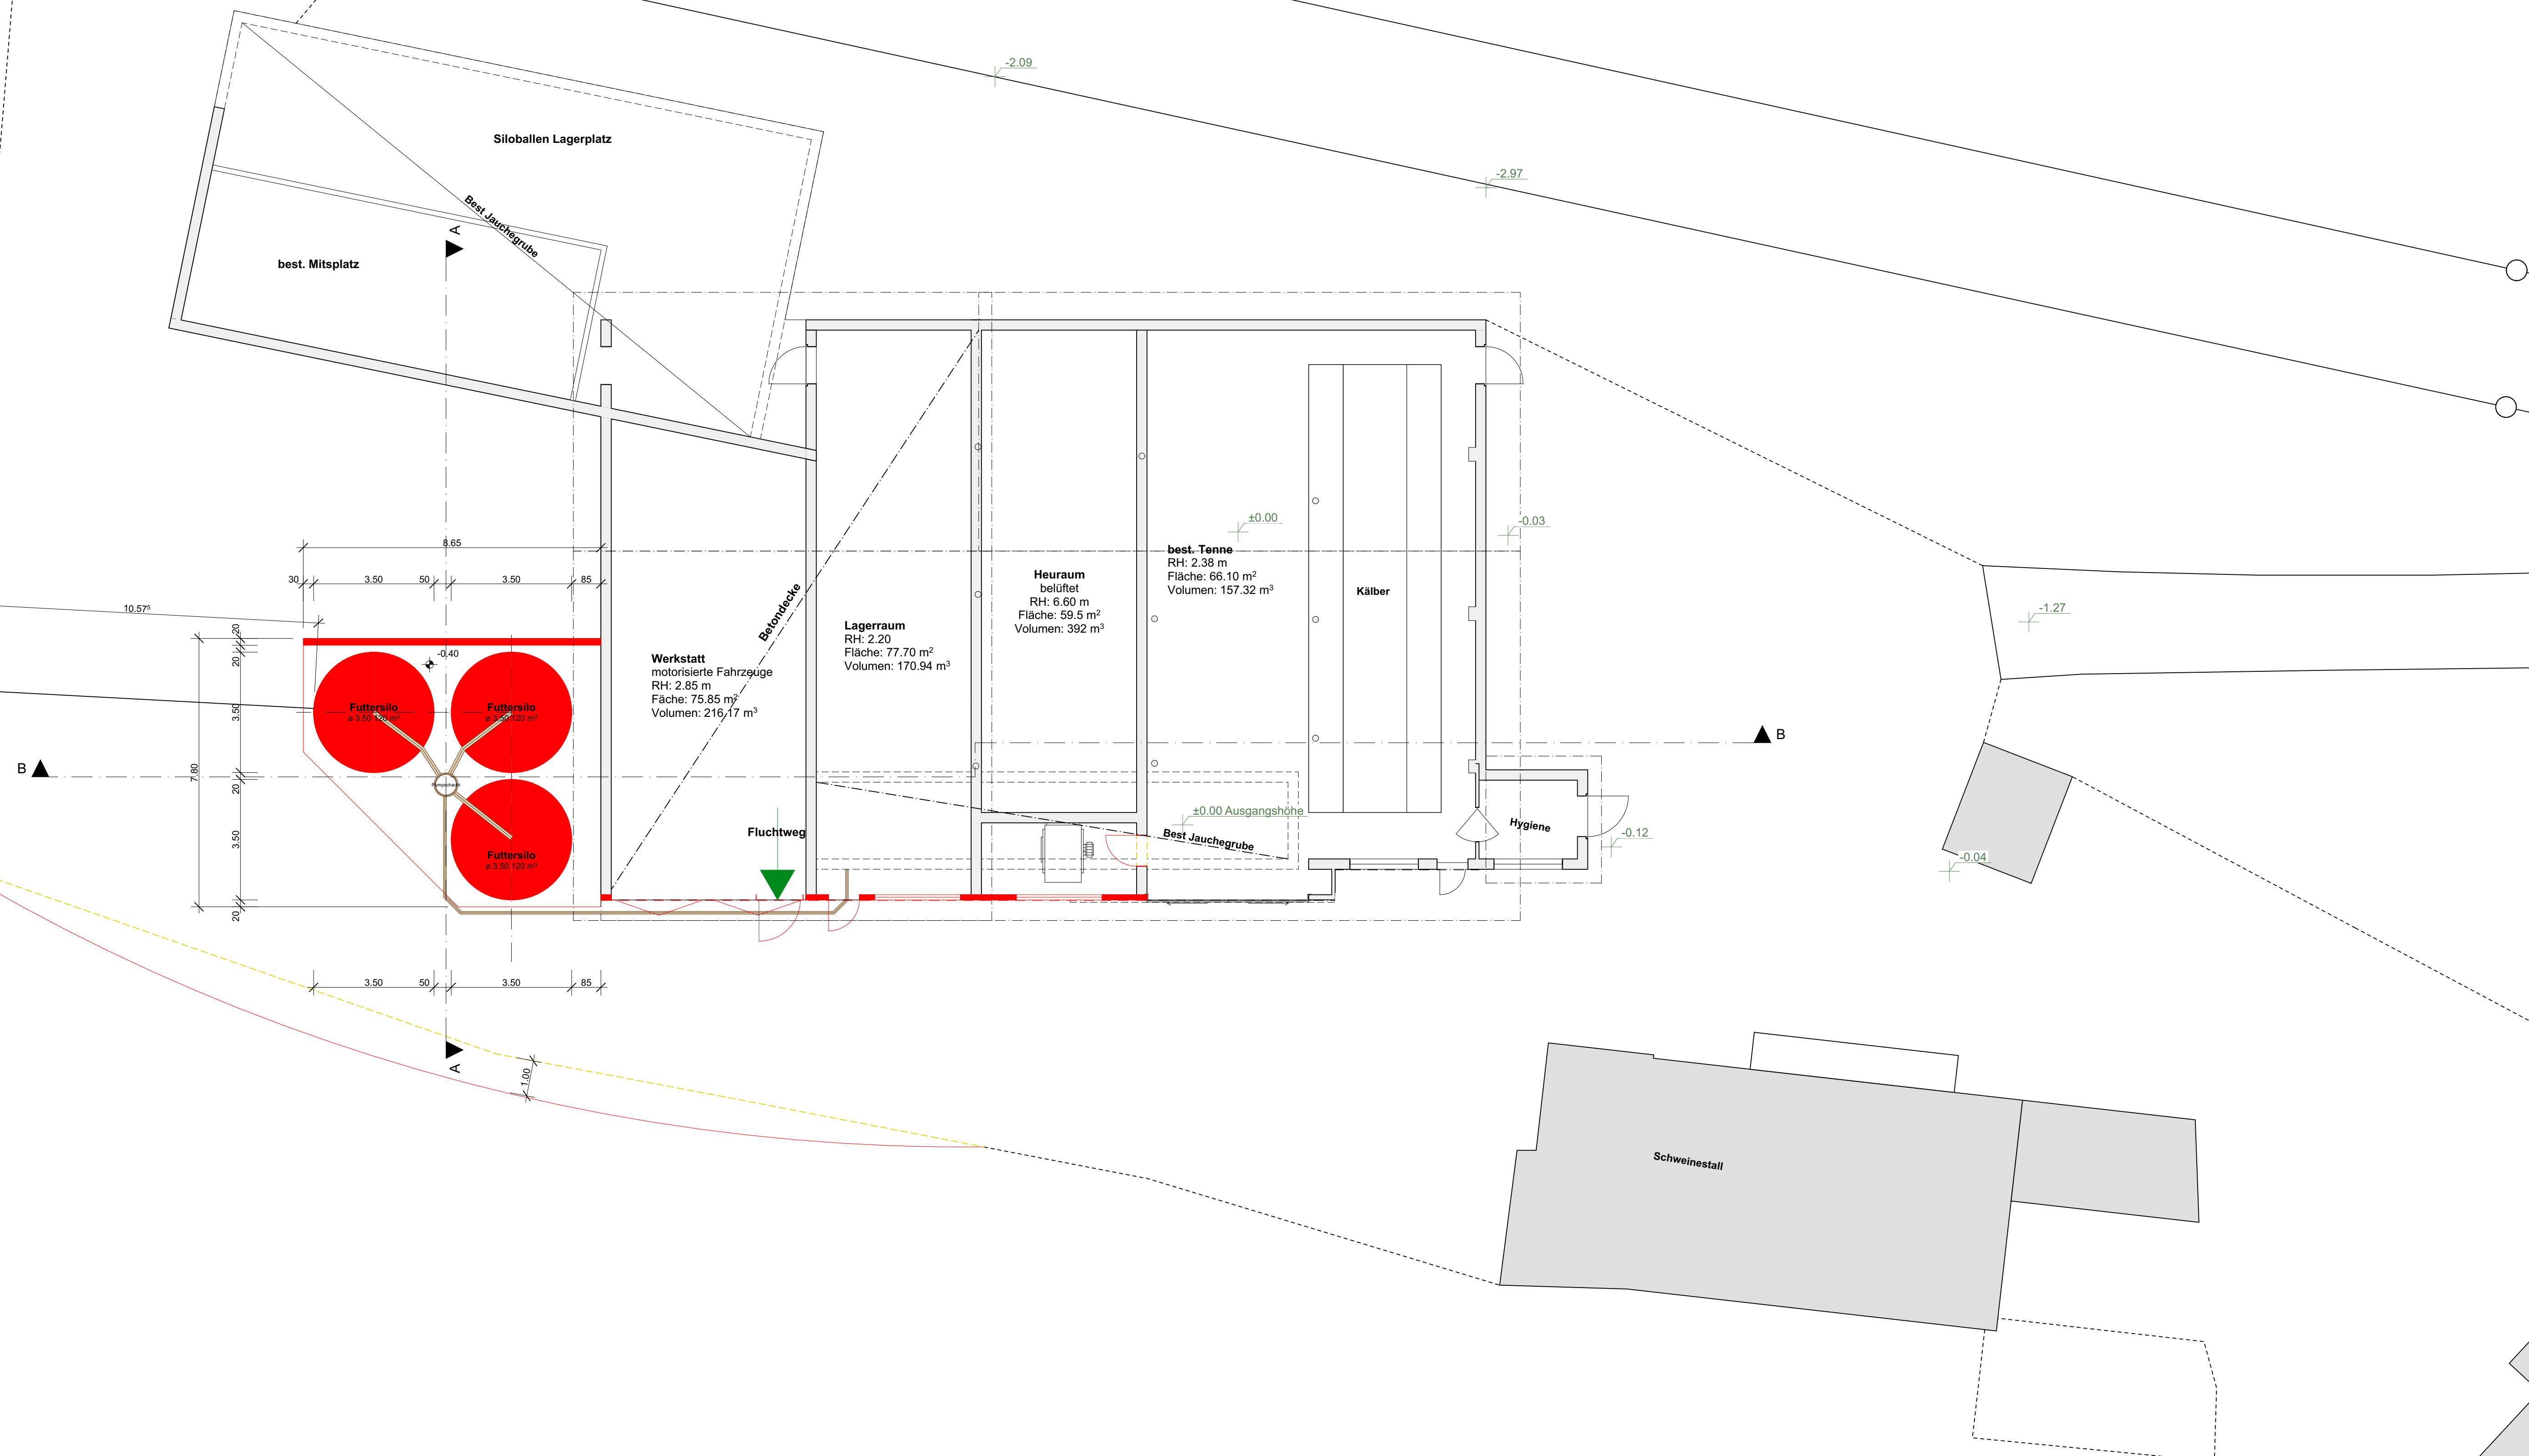

Neu	BA	BODENABLAUF
Bestehend	ES	ENLAUFSCHAFT
Abbruch	KS	KONTROLLSCHACHT
Vollholzboden	PS	PUMPSCHACHT
Holz	HS	HOPSAMMLER
Beton	SS	SCHLAMMSAMMLER
Betonfertigteil	FS	FALLSTRANG
Mauerwerk	DW	DACHWASSERLEITUNG
Kies	NÜ	NOTÜBERLAUF
Kote Gebäude		Schmutzwasser neu
Gewachsenes Terrain		Schmutzwasser bestehend
Projektiertes Terrain		Meteorwasser neu
		Meteorwasser bestehend
		Umspülung

BAUHERR	Datum und Unterschrift	
GRUNDEIGENTUMER	Datum und Unterschrift	
PROJEKTVERFASSER	Datum und Unterschrift	De Laval AG Planungsbüro Sursee Münchstrasse 2 CH-6210 Sursee

FIXPUNKT / HOHENKOTE:
OK Laufhof = ±0.00 = #m ü.M. m ü. M.
Fixpunkt:

PROJEKT:
Neubau Futterlager
Mittler Langhubel 1, 6133 Hergiswil bei Willisau

BAUHERRSCHAFT:
Robert Ottiger
Mittler Langhubel 1, 6133 Hergiswil bei Willisau

PLANTITEL:
Grundrisse
Baueingabe

De Laval AG, Planungsbüro Sursee
Münchstrasse 2, CH-6210 Sursee
041 926 66 37 / www.genial-geplant.ch

PROJEKTNUMMER / PLANNUMMER:
1548 / 2.03.

GEZEICHNET:
FA

MASSSTAB:
1:100

DATUM:
15.01.2025

DRUCKDATUM:
08.08.2026

REVIDIERT:
REVISION

PLANGROSSE:
A0 (814 mm x 1189 mm)

© DeLaval AG
Münchstrasse 2
CH - 6210 Sursee

T +41 41 926 66 11
info.switzerland@delaval.com
www.delaval.com

genial geplant