




Commune de Soral
Village de Soral
DD- demande définitive



N01 - plan de masse

bcp Ingénierie
Raison sociale: bcp Ingénierie
Ingénieur mandataire: Philippe Burri

Rue du Léopard 7
1227 Carouge
T 022 700 44 36

ECHELLE 1/250
DATE 20.01.25
PLAN N° 2021-46-051
INDICE

LEGENDE			
Trottoir existant	Supprimé	Nouveau	
bande verte existante			
Trottoir existant avec nouvelle bordure 12x20x24 (type campagne)			
Trottoir nouveau avec bordure 12x20x24 (type campagne)			
Pavé pierre (flamé bouchardé) +3cm			
végétalisation			
Enrobé coloré			
Seuil			
bande visuelle			
bordure 15x30			
Limite parcellaire			
Accès piéton	Pierre		
Accès véhicule	Borne hydrante		

