


Grundriss 1/200

Projektänderung

Original
E 0 1. 06. 26 BG 24- 0 3 7. 1
Stadt Rorschach

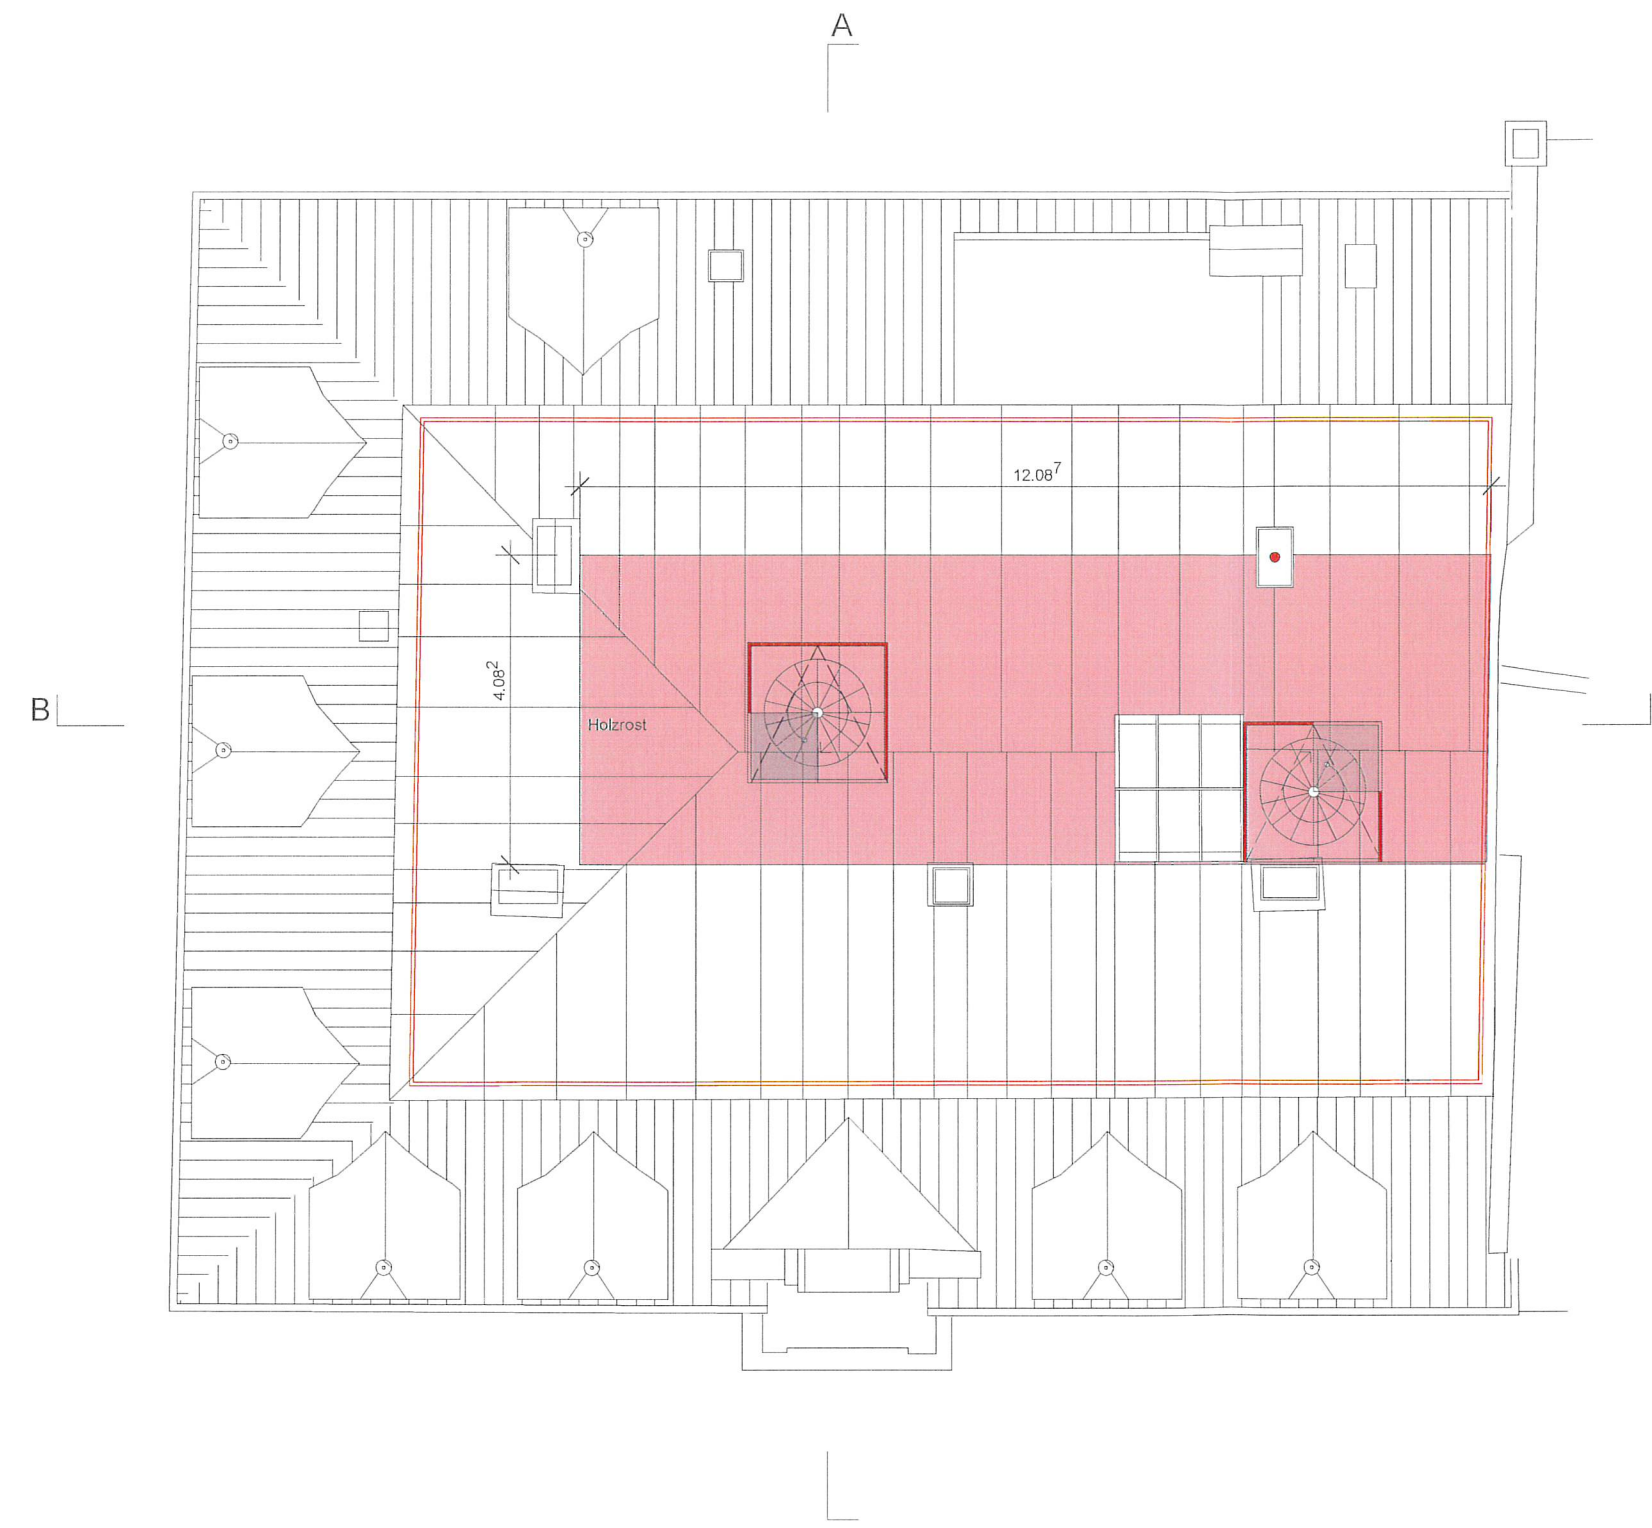

Grundeigentümer/Bauherrschaft:

Planverfasser:


GALLUS
immobilien AG

Poststrasse 16
CH-9000 St. Gallen
+41 71 223 77 79
info@gallus-immoinvest.ch

Dachaufsicht


Bauherrschaft:	Objekt:	Architekt:
Gallus Immobilien AG Poststrasse 16 9000 St. Gallen Tel.: +41 71 223 77 79	MFH Hauptstrasse 44 9400 Rorschach Parzelle 415	Gallus Immobilien AG Poststrasse 16 9000 St. Gallen Tel.: +41 71 223 77 79
Datum:	26.05.2026	Format: A3
Parzelle:	415	Massstab: 1:100
Revisionen:		Plannr. 26 10 008_1

Projektänderung

Original

E 0 1. 06. 26 BG 24- 0 3 7. 1

Stadt Rorschach

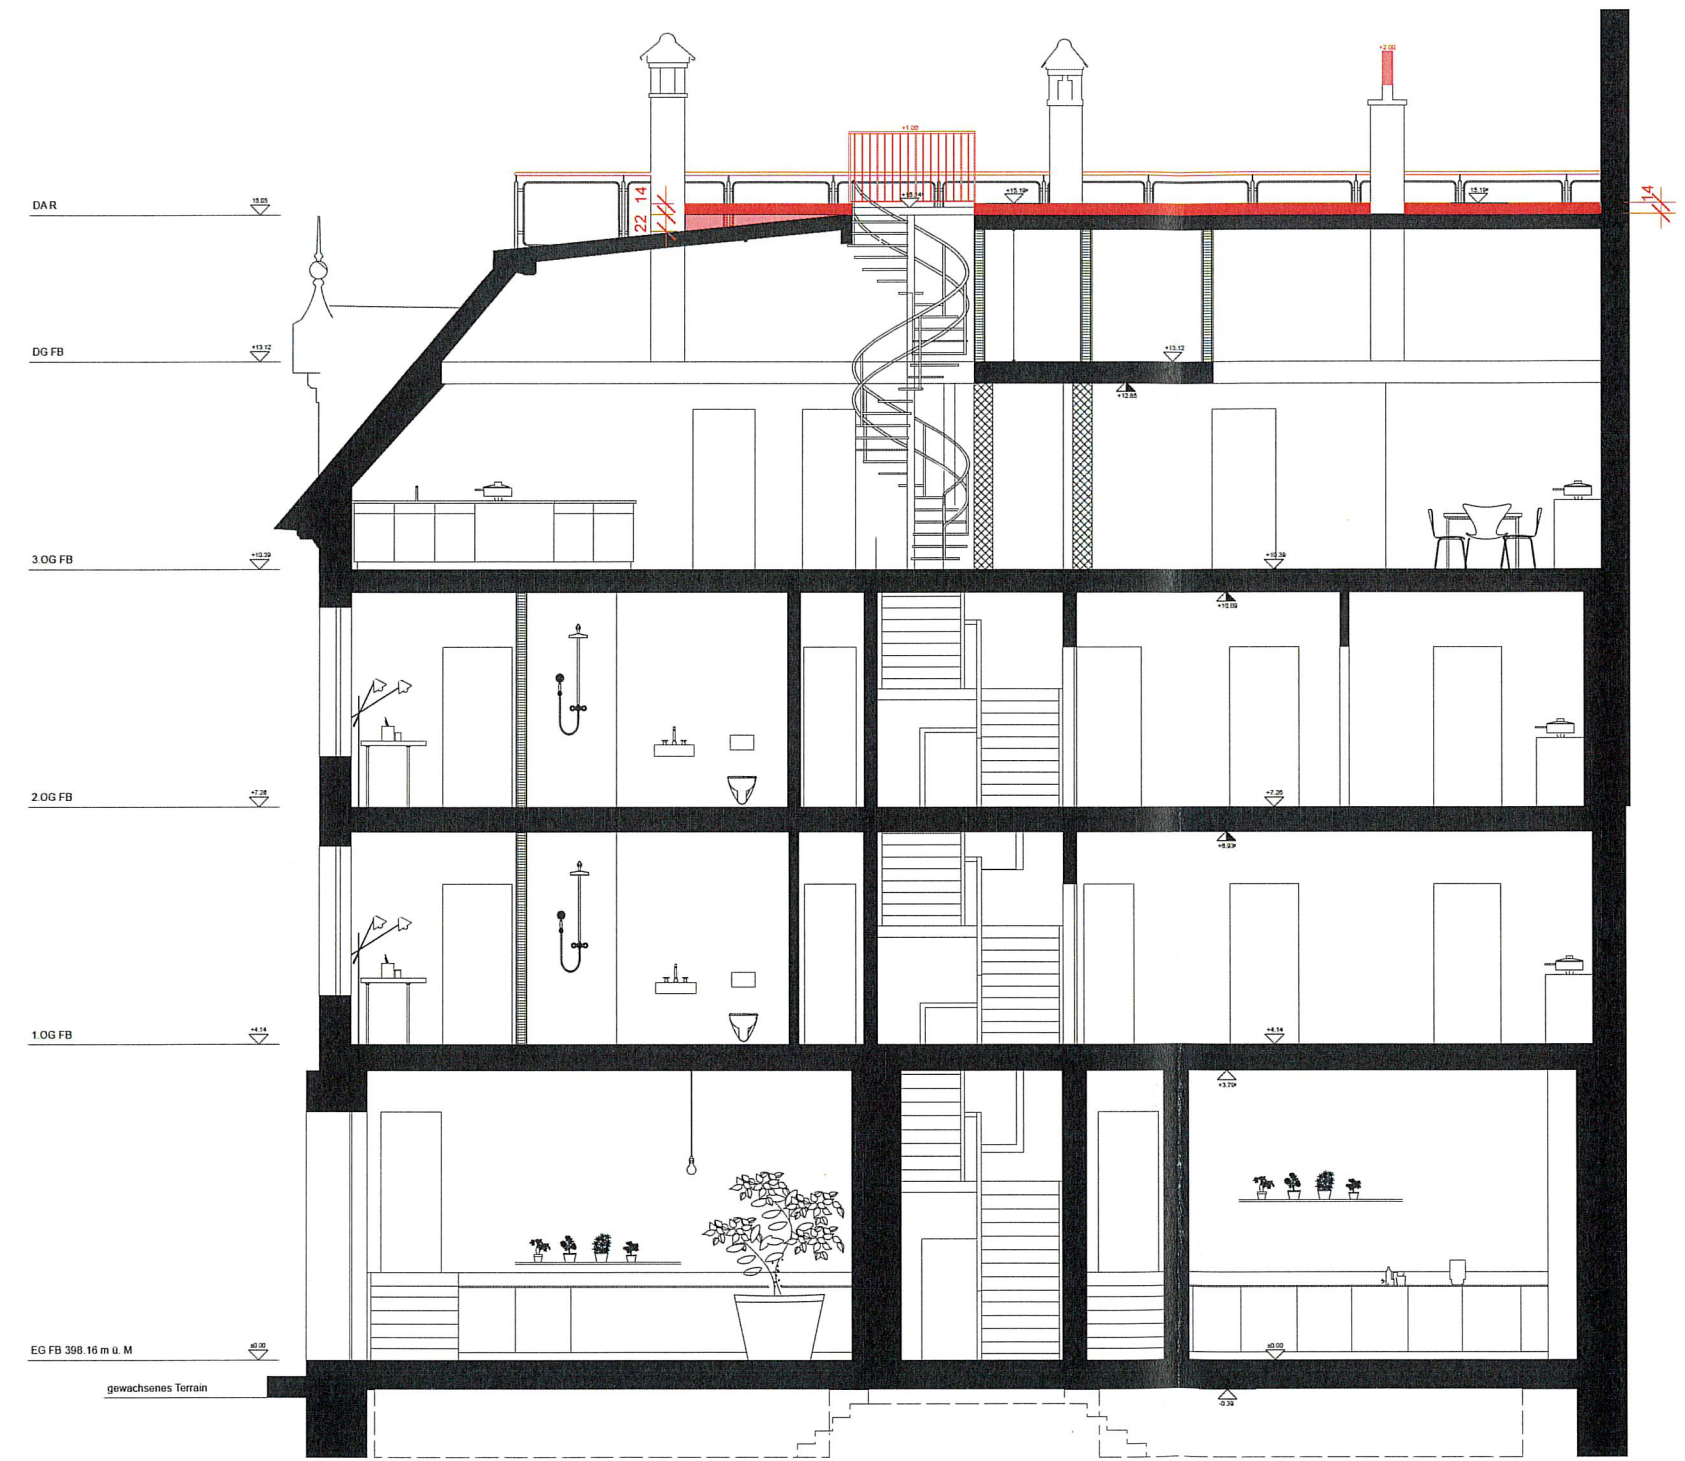

Grundeigentümer/Bauherrschaft:

Planverfasser:



Poststrasse 16
CH-9000 St. Gallen
+41 71 223 77 79
info@gallus-immoinvest.ch

Schnitt B

Bauherrschaft:	Objekt:	Architekt:
Gallus Immobilien AG Poststrasse 16 9000 St. Gallen Tel.: +41 71 223 77 79	MFH Hauptstrasse 44 9400 Rorschach Parzelle 415	Gallus Immobilien AG Poststrasse 16 9000 St. Gallen Tel.: +41 71 223 77 79
Datum:	26.05.2026	Format: A3
Parzelle:	415	Massstab: 1:100
Revisionen:		Plannr. 26 10 008_2