



ARCHITEKTUR AG

OBJEKT:

Ersatzneubau Scheune, Ober Ziggerhütten, 6182 Escholz matt

BAUHERR:

Marcel Schöpfer, Ober-Ziggerhütten, 6182 Escholz matt

PLANNUMMER:

1594-11

PROJEKTEUR:

Grundrisse

Bauprojekt

DATUM:

04.10.2022

GEZEICHNET:

SS

REVIDERT:

PARZELLEN NR:

1846

FLÄCHE M²:

93694

PLANGRÖSSE:

105/60

MASSSTAB:

1:100

INDIVIDUELLE

PP ARCHITEKTUR AG
Hauptstrasse 141
6182 Escholz matt
+41 (0)41 429 00 10



PP ARCHITEKTUR AG
Dorfstrasse 9
3550 Langnau
+41 (0)34 402 66 62

pp@pp-architektur.ch
www.architektur-portmann.ch
MWST CHE-106.548.805


UNTERSCHRIFFEN

Bauherrschaft / Grundeigentümer

Projektverfasser

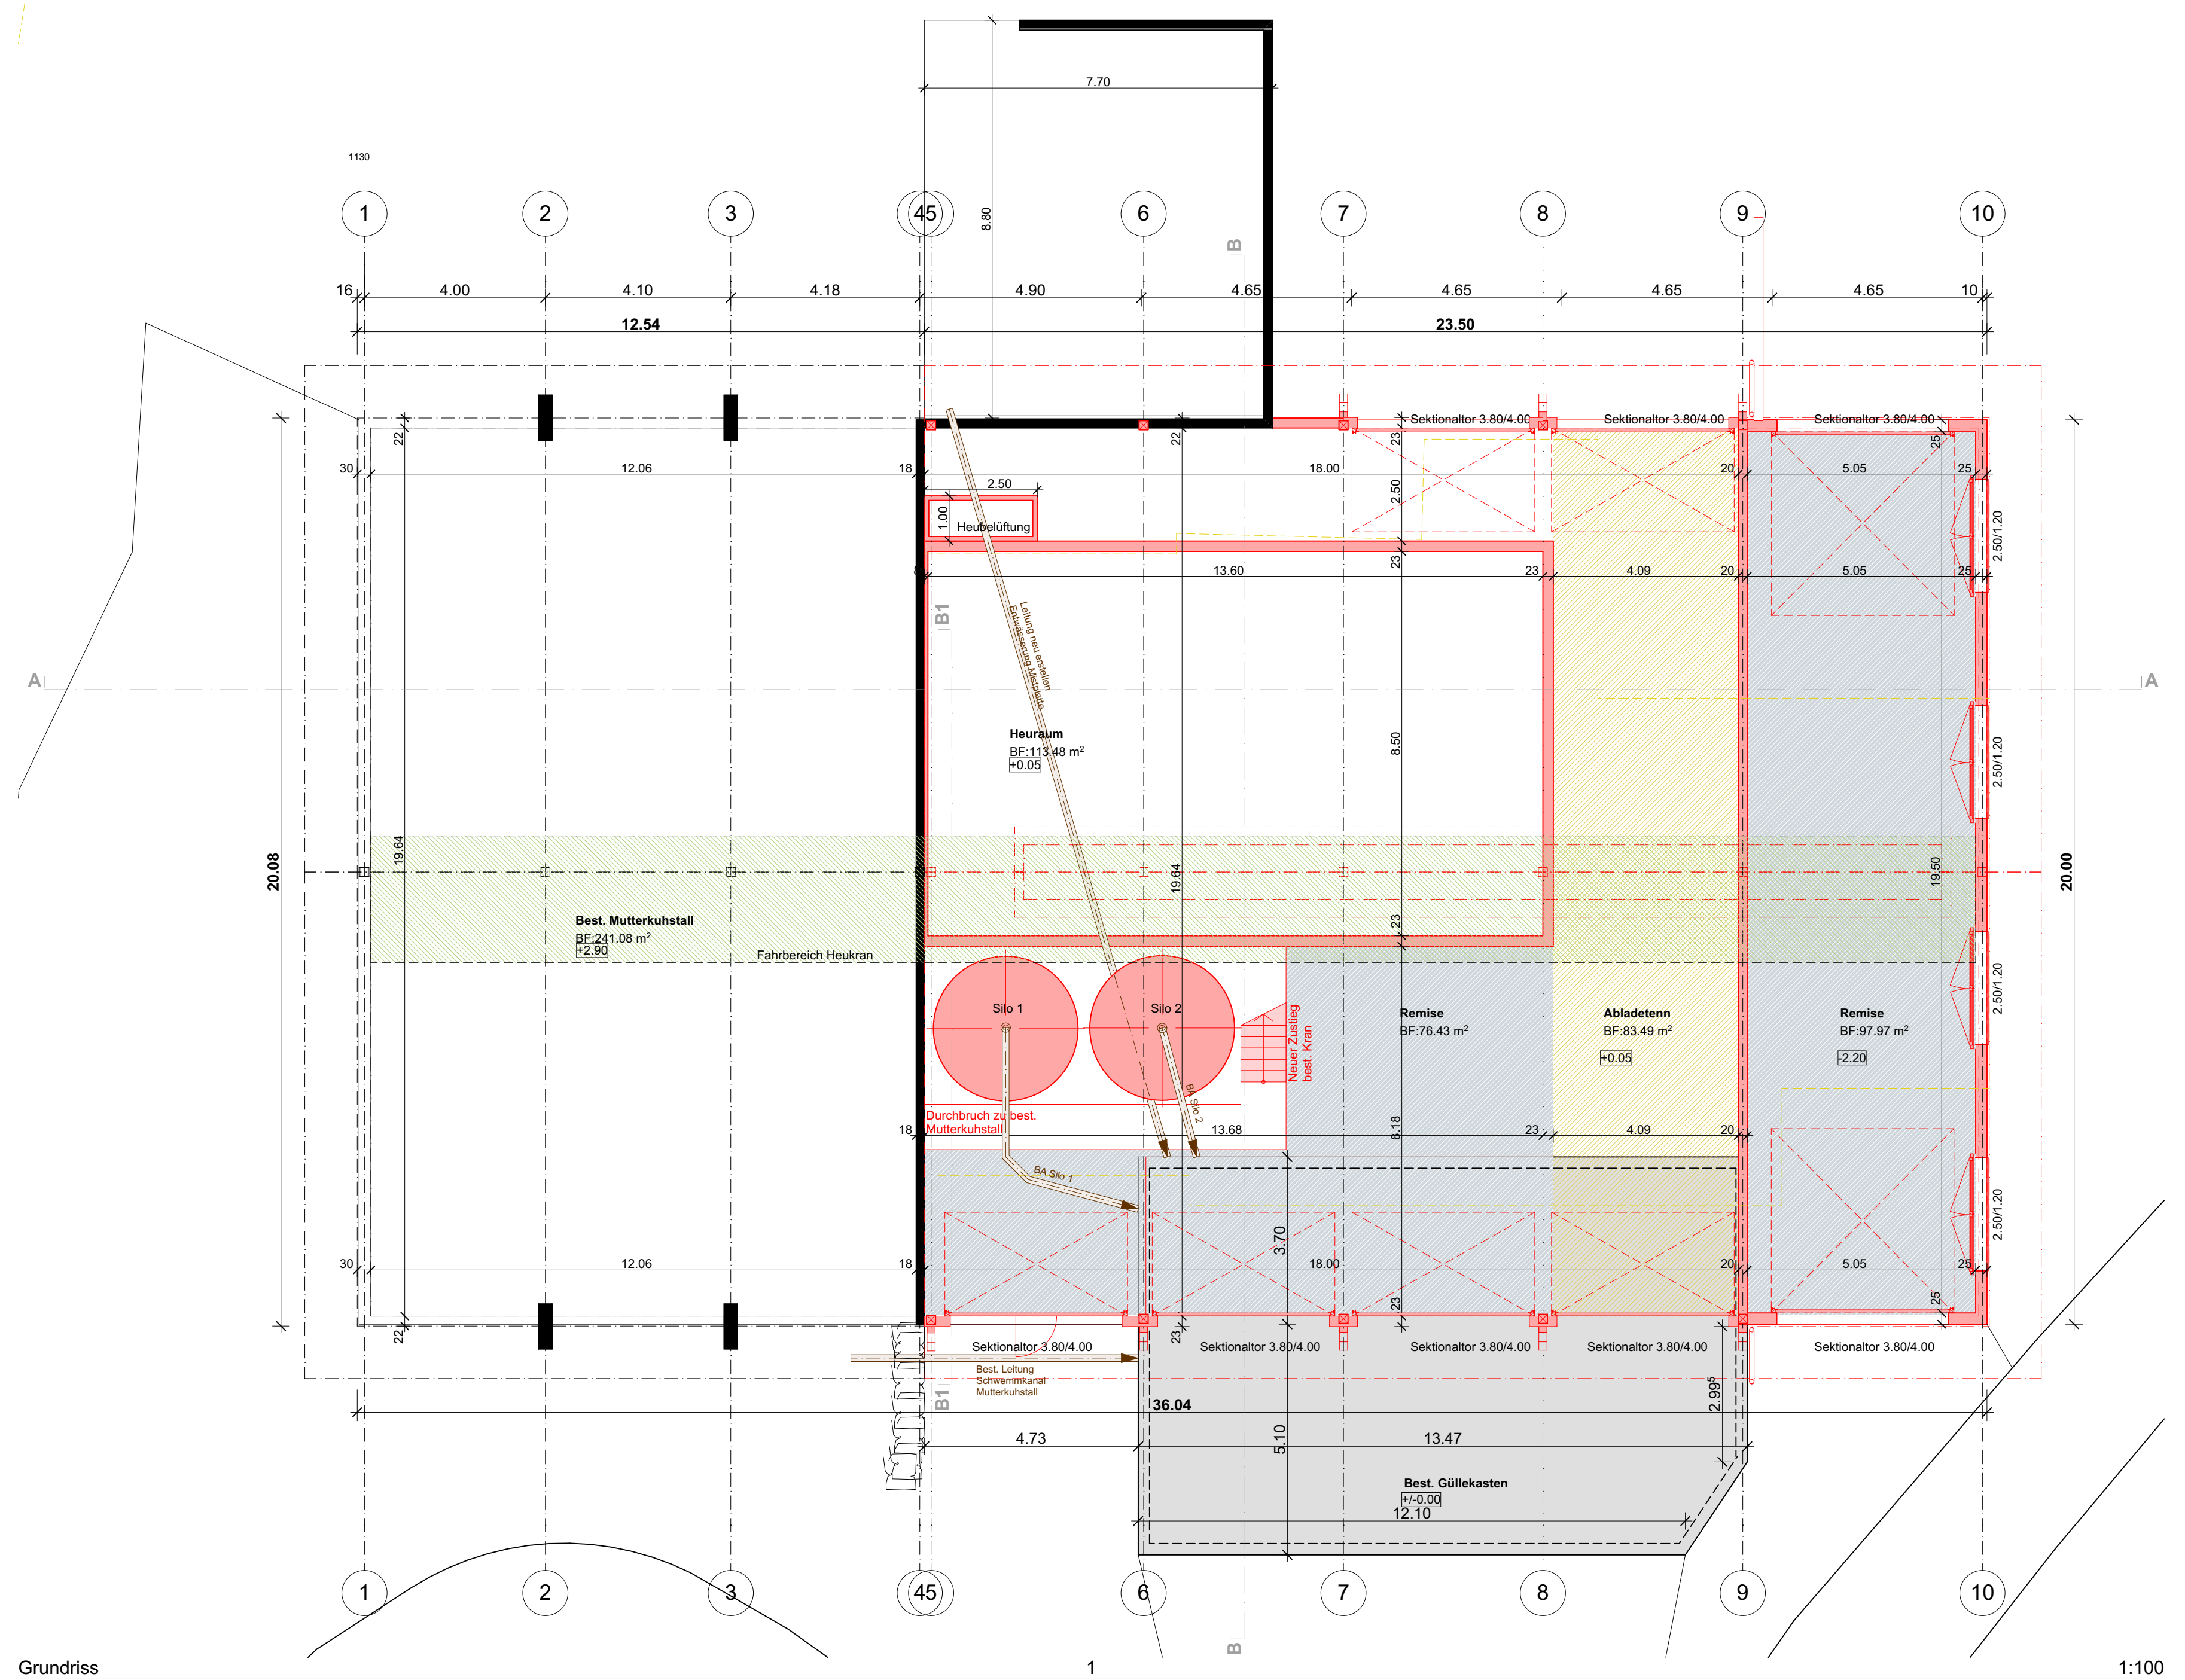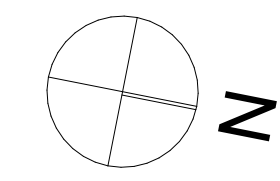

Grundriss 1 1:100

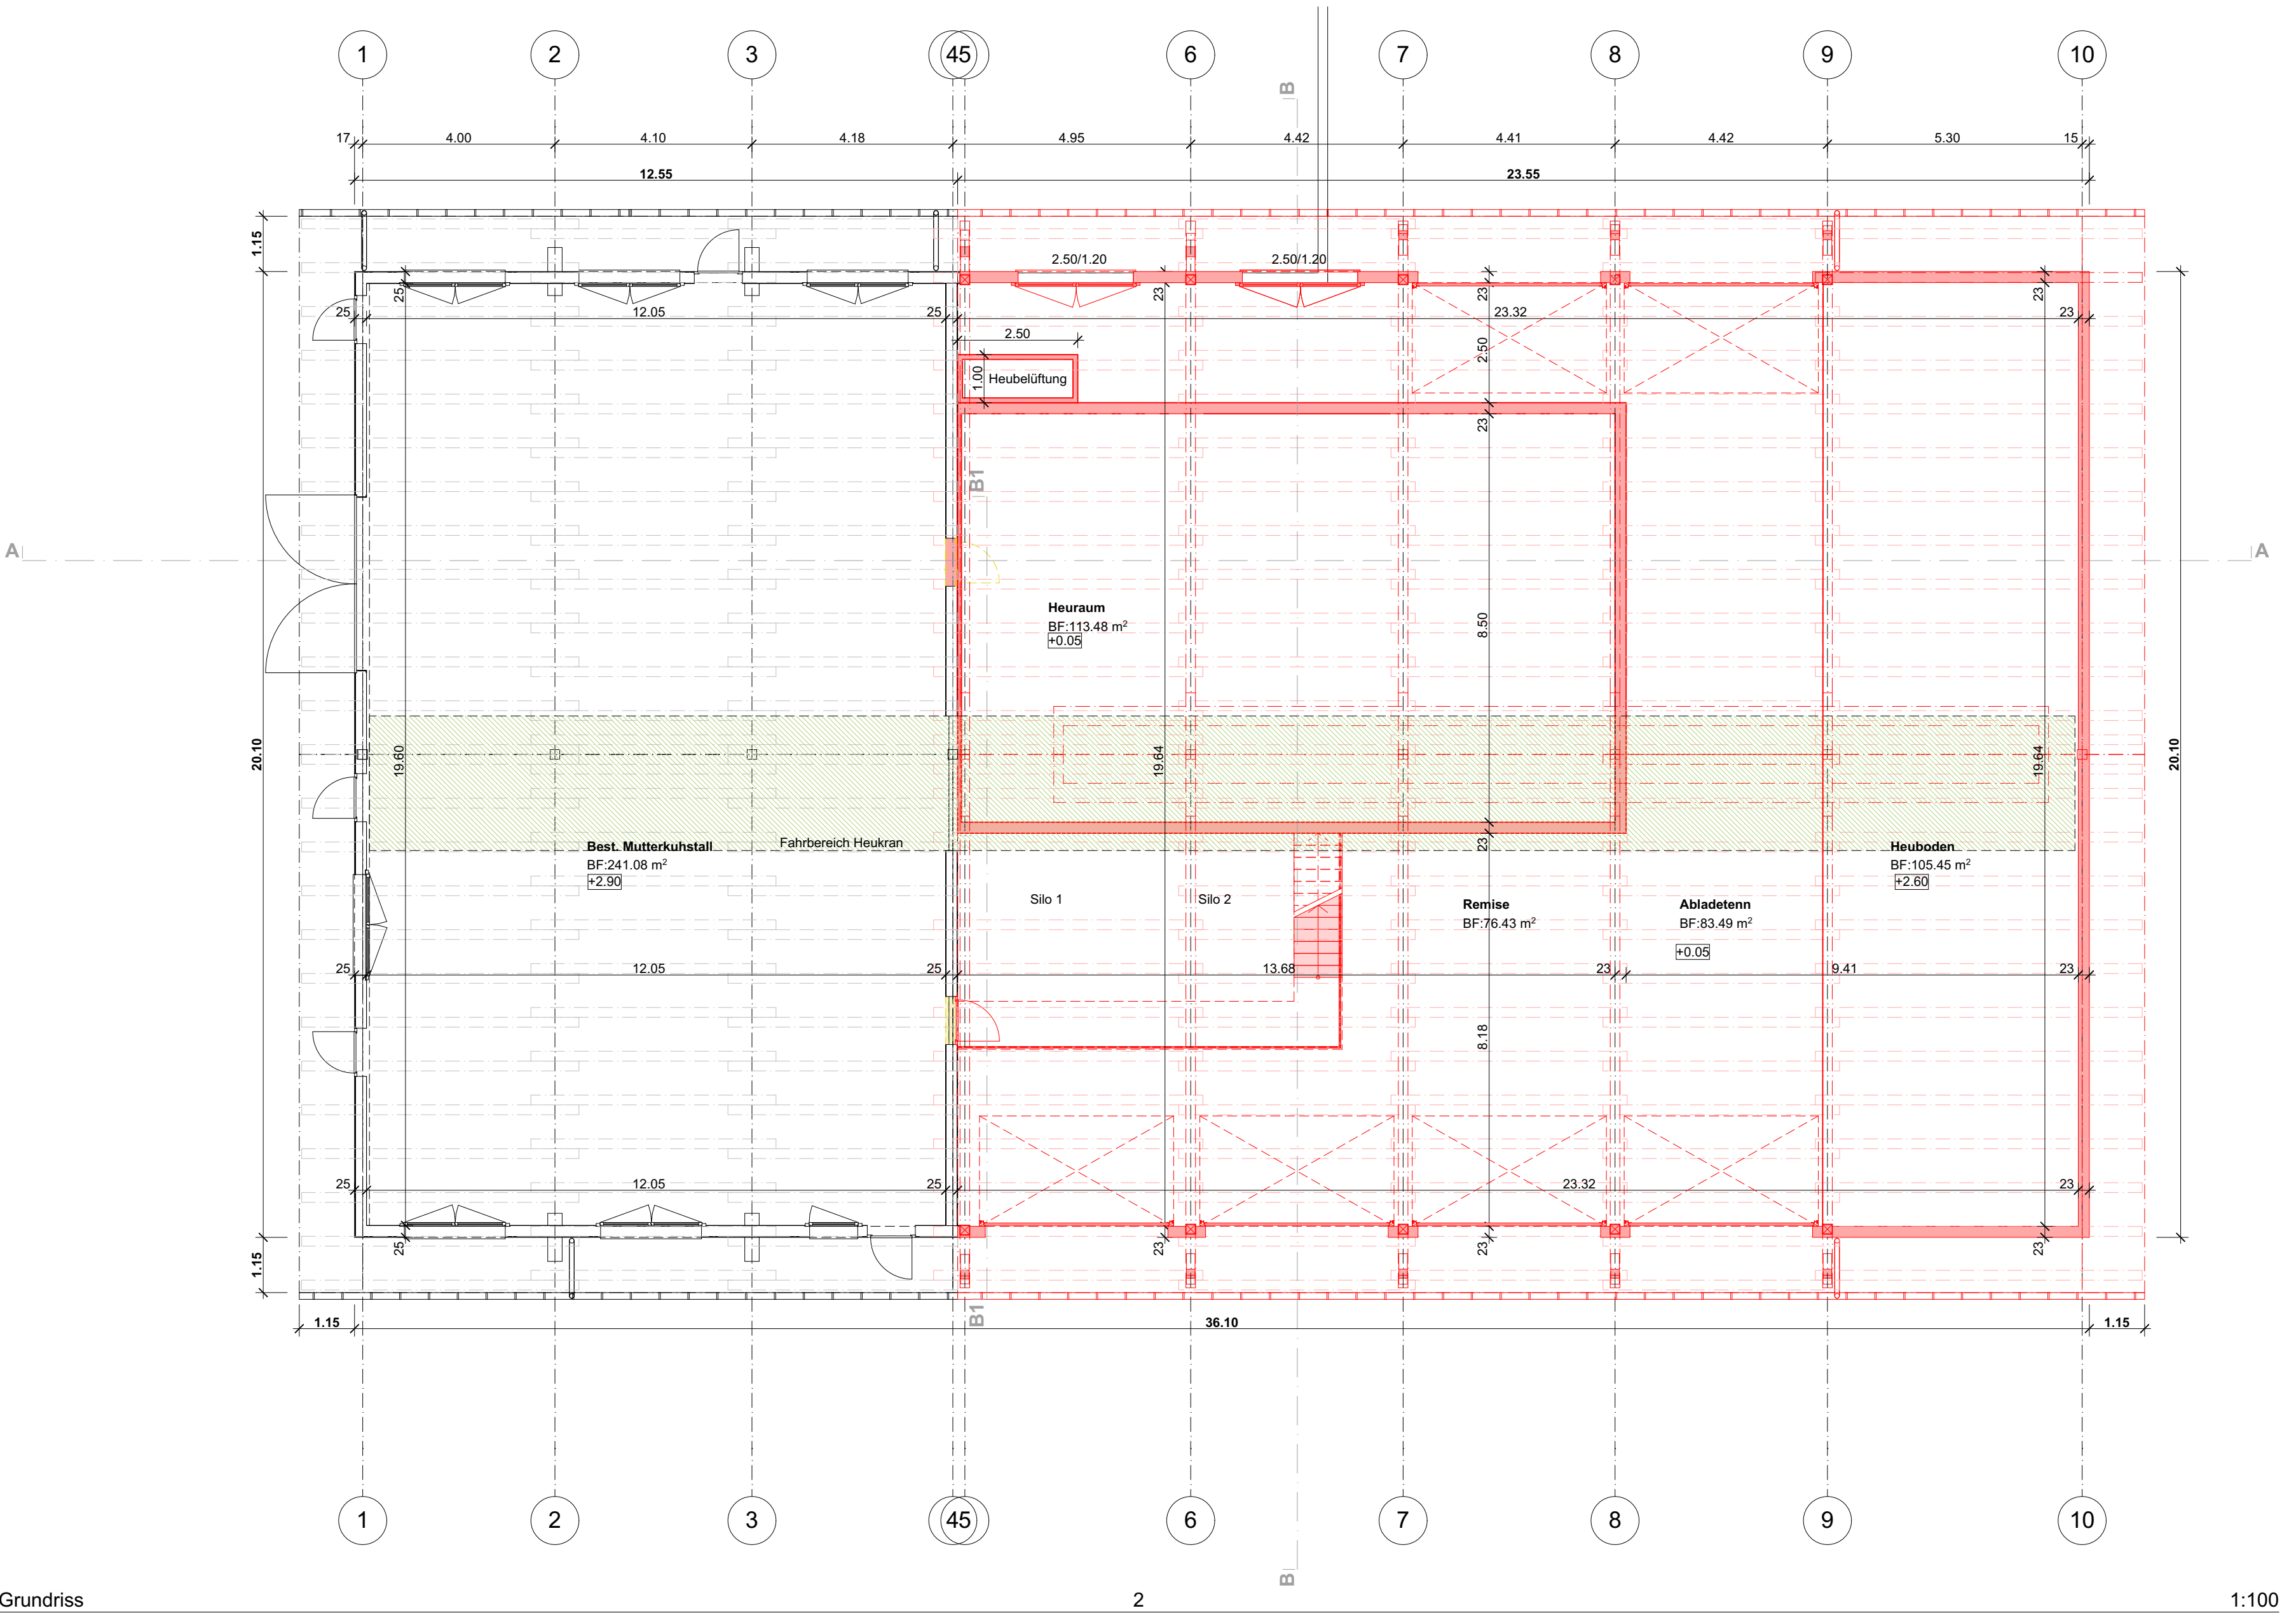

Grundriss 2 1:100