




Südwestfassade

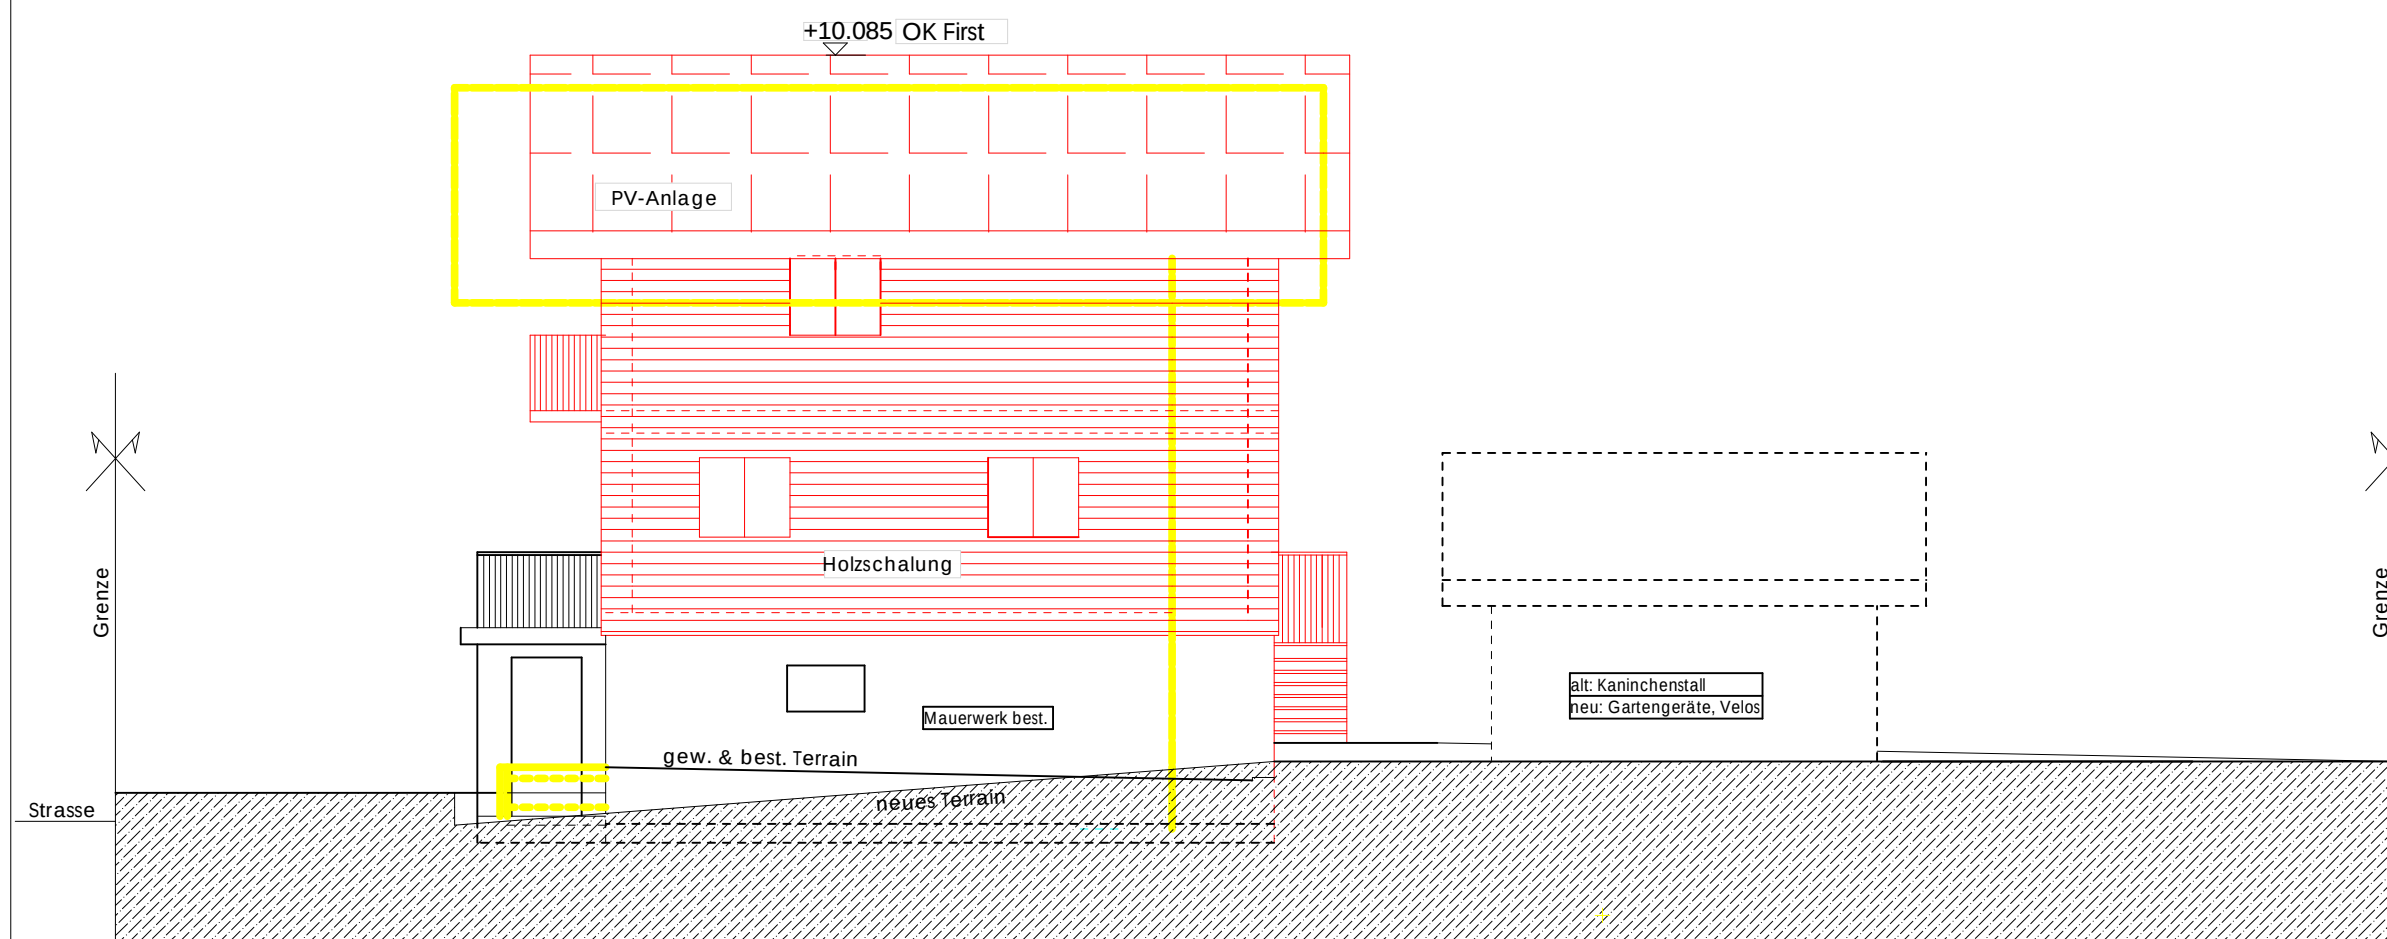


Nordostfassade

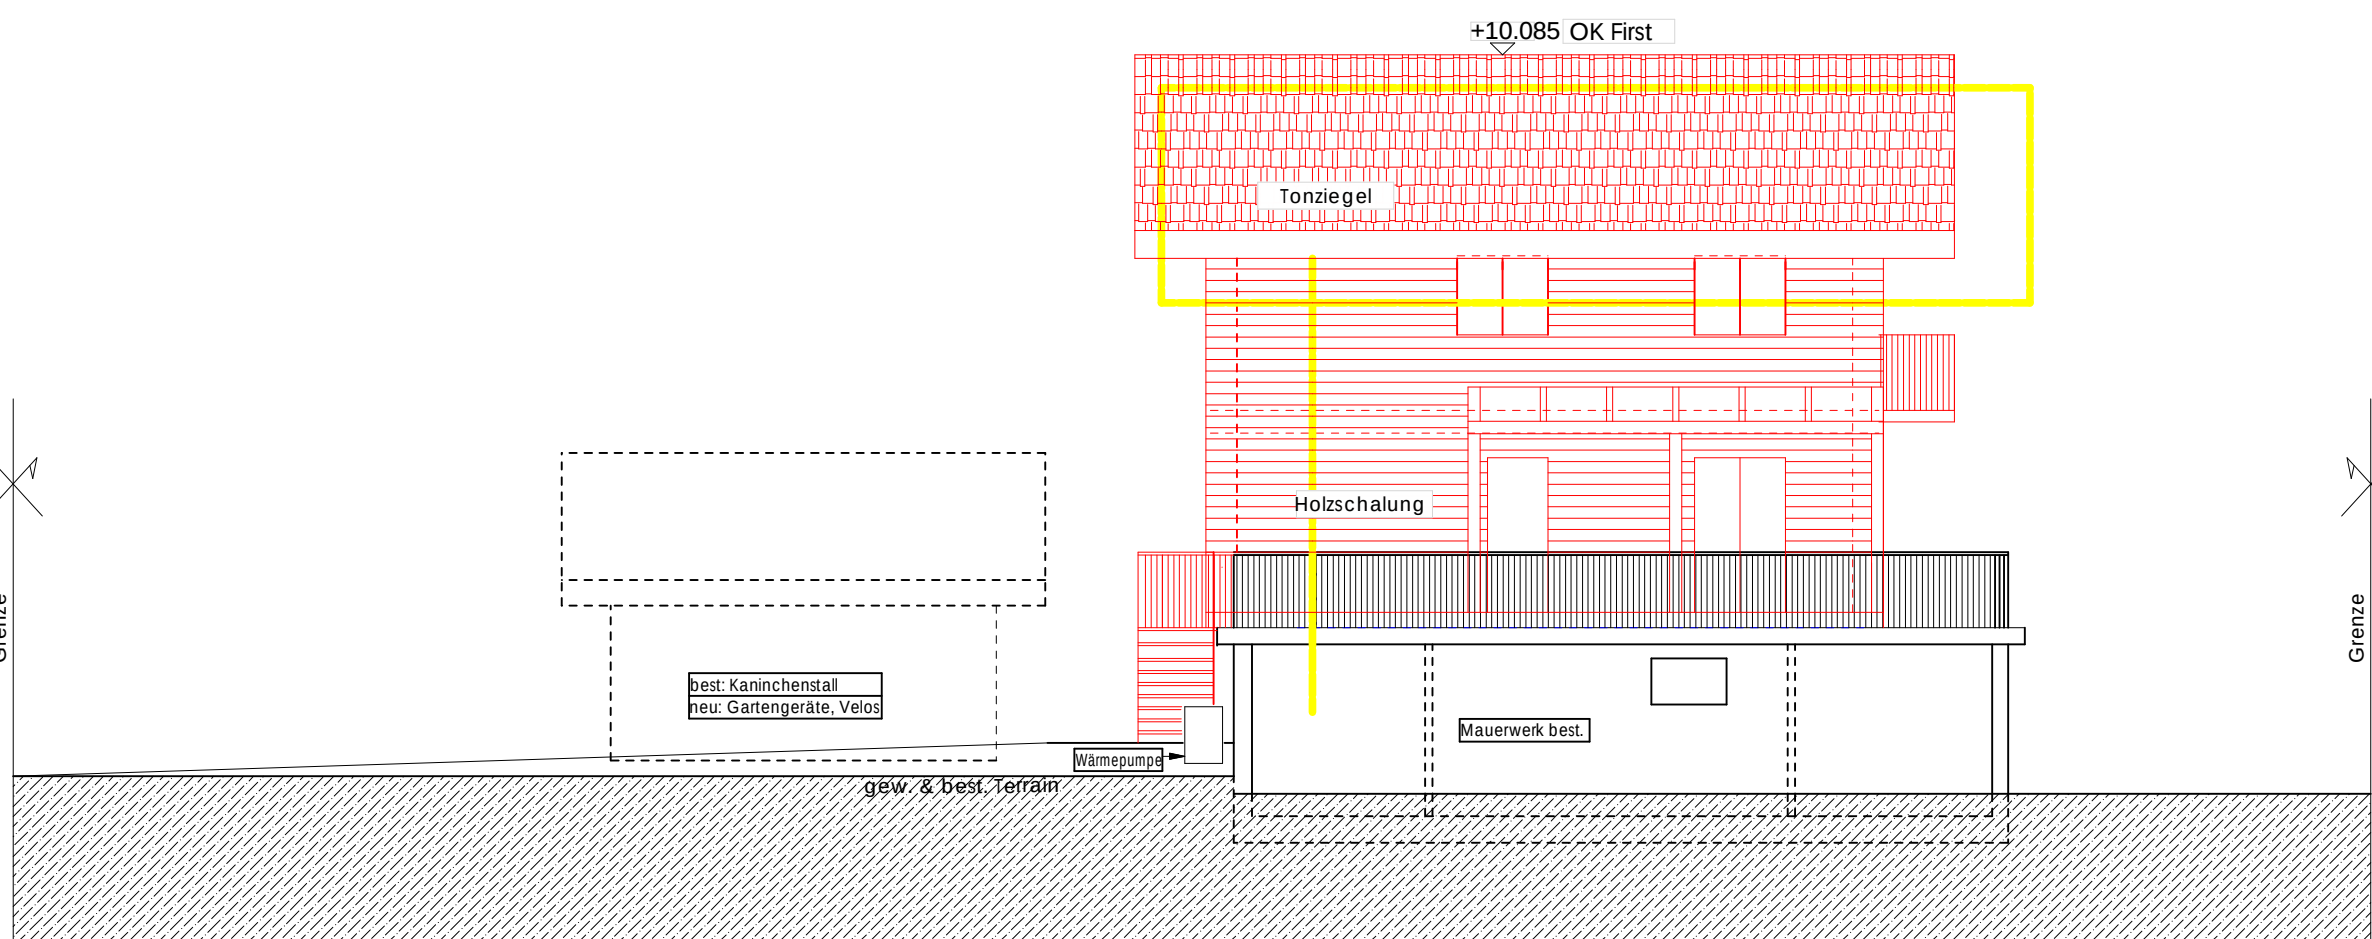

Südostfassade

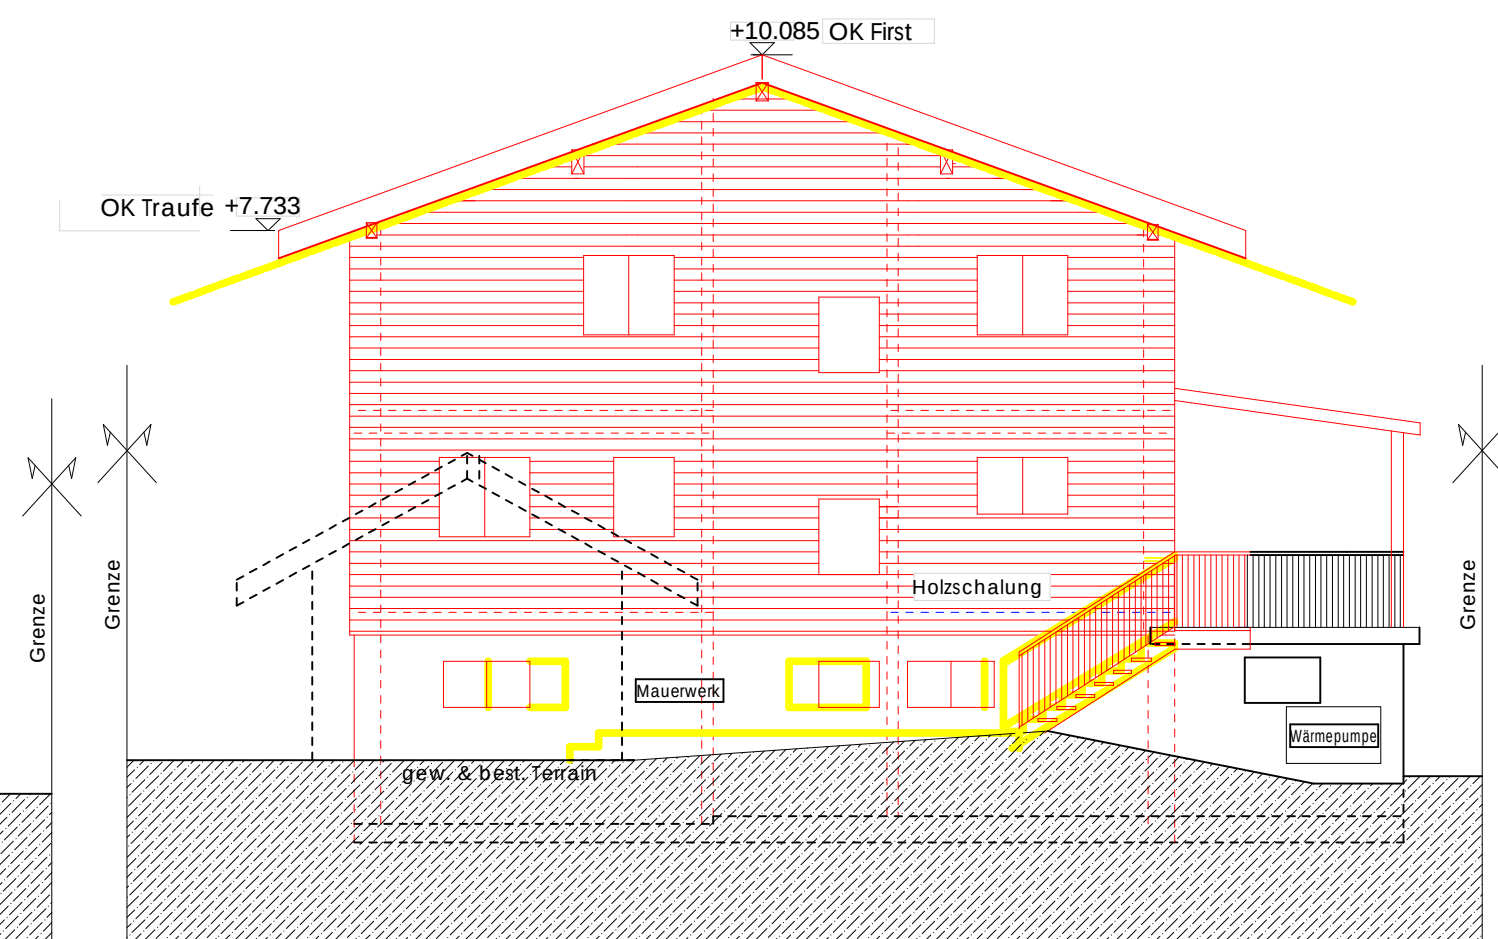

Nordwestfassade

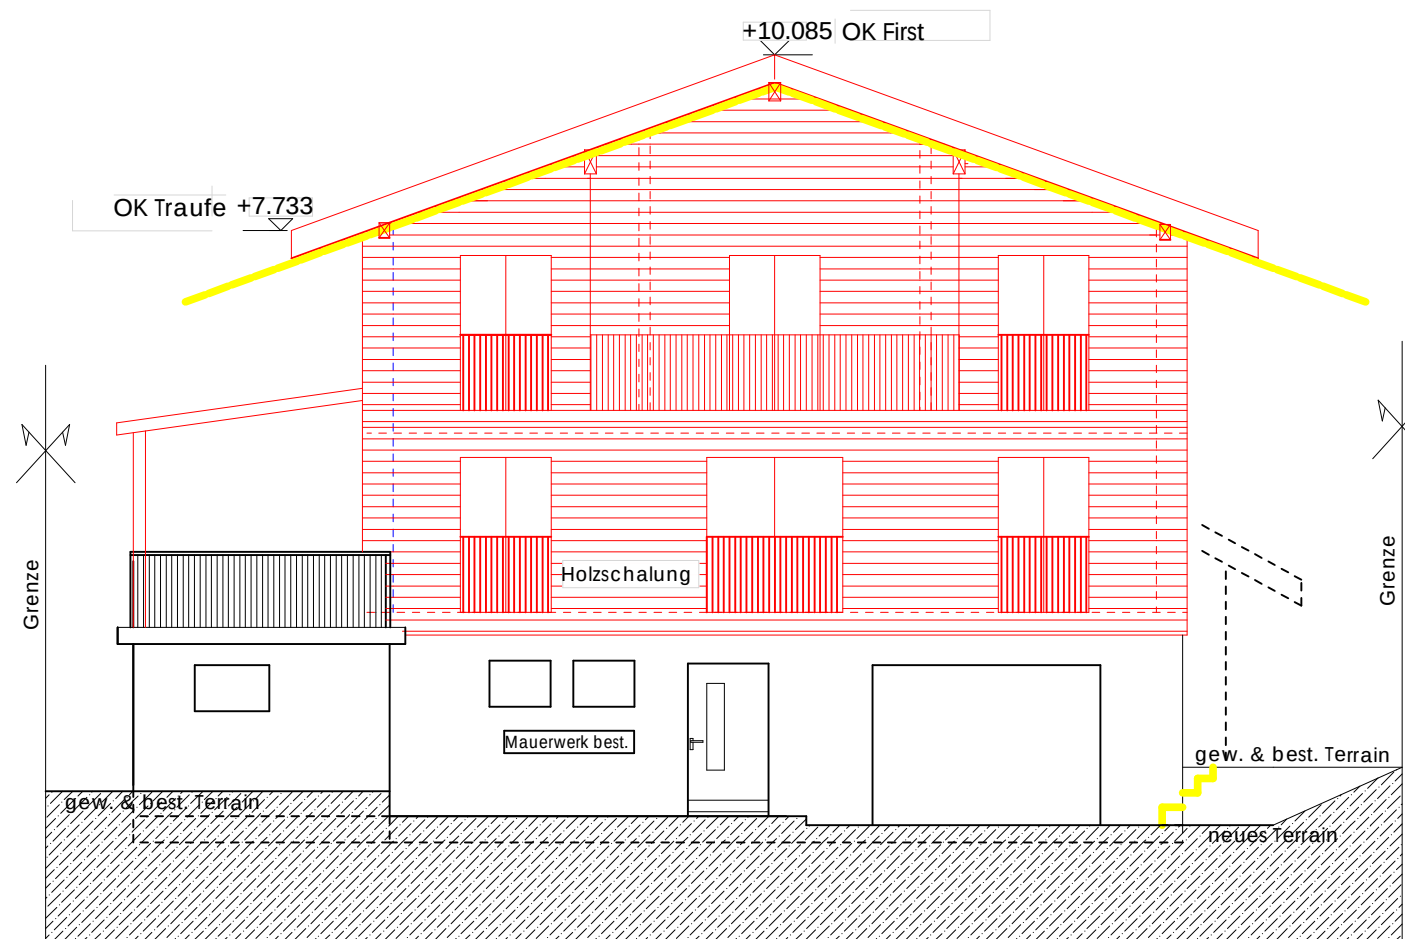

Bauherr

Planverfasser

6133 Hergiswil, 6122 Menznau, 03.02.2025

Koten (Messhöhe):
± 0.00 = 643.52

BAUVORHABEN

Ersatzbau best. Wohnhaus auf Parz. 60
Wiggerweg 8, 6133 Hergiswil

AUFTRAGGEBER

Rolf & Daniela Hodel-Zimmermann, Schniderbure 1a. 6133 Hergiswil
TEL 077 522 43 58

PLANVERFASER

HoPla BRUNO ZIHLMANN ARCHITEKTUR
TUTENSEE 3, 6122 MENZNAU

FON 041 493 17 56
MOB 079 444 68 44

GEZEICHNET

HoPla / bz

DATUM

03.02.2025

REVIDIERT

MASSSTAB

1 : 100 / 500

PLANGRÖSSE

105/60

PLANKUMMER

01

PLANTITEL

Fassaden, Schnitt A - A

Grundrisse, Kanalisation

Situation

