


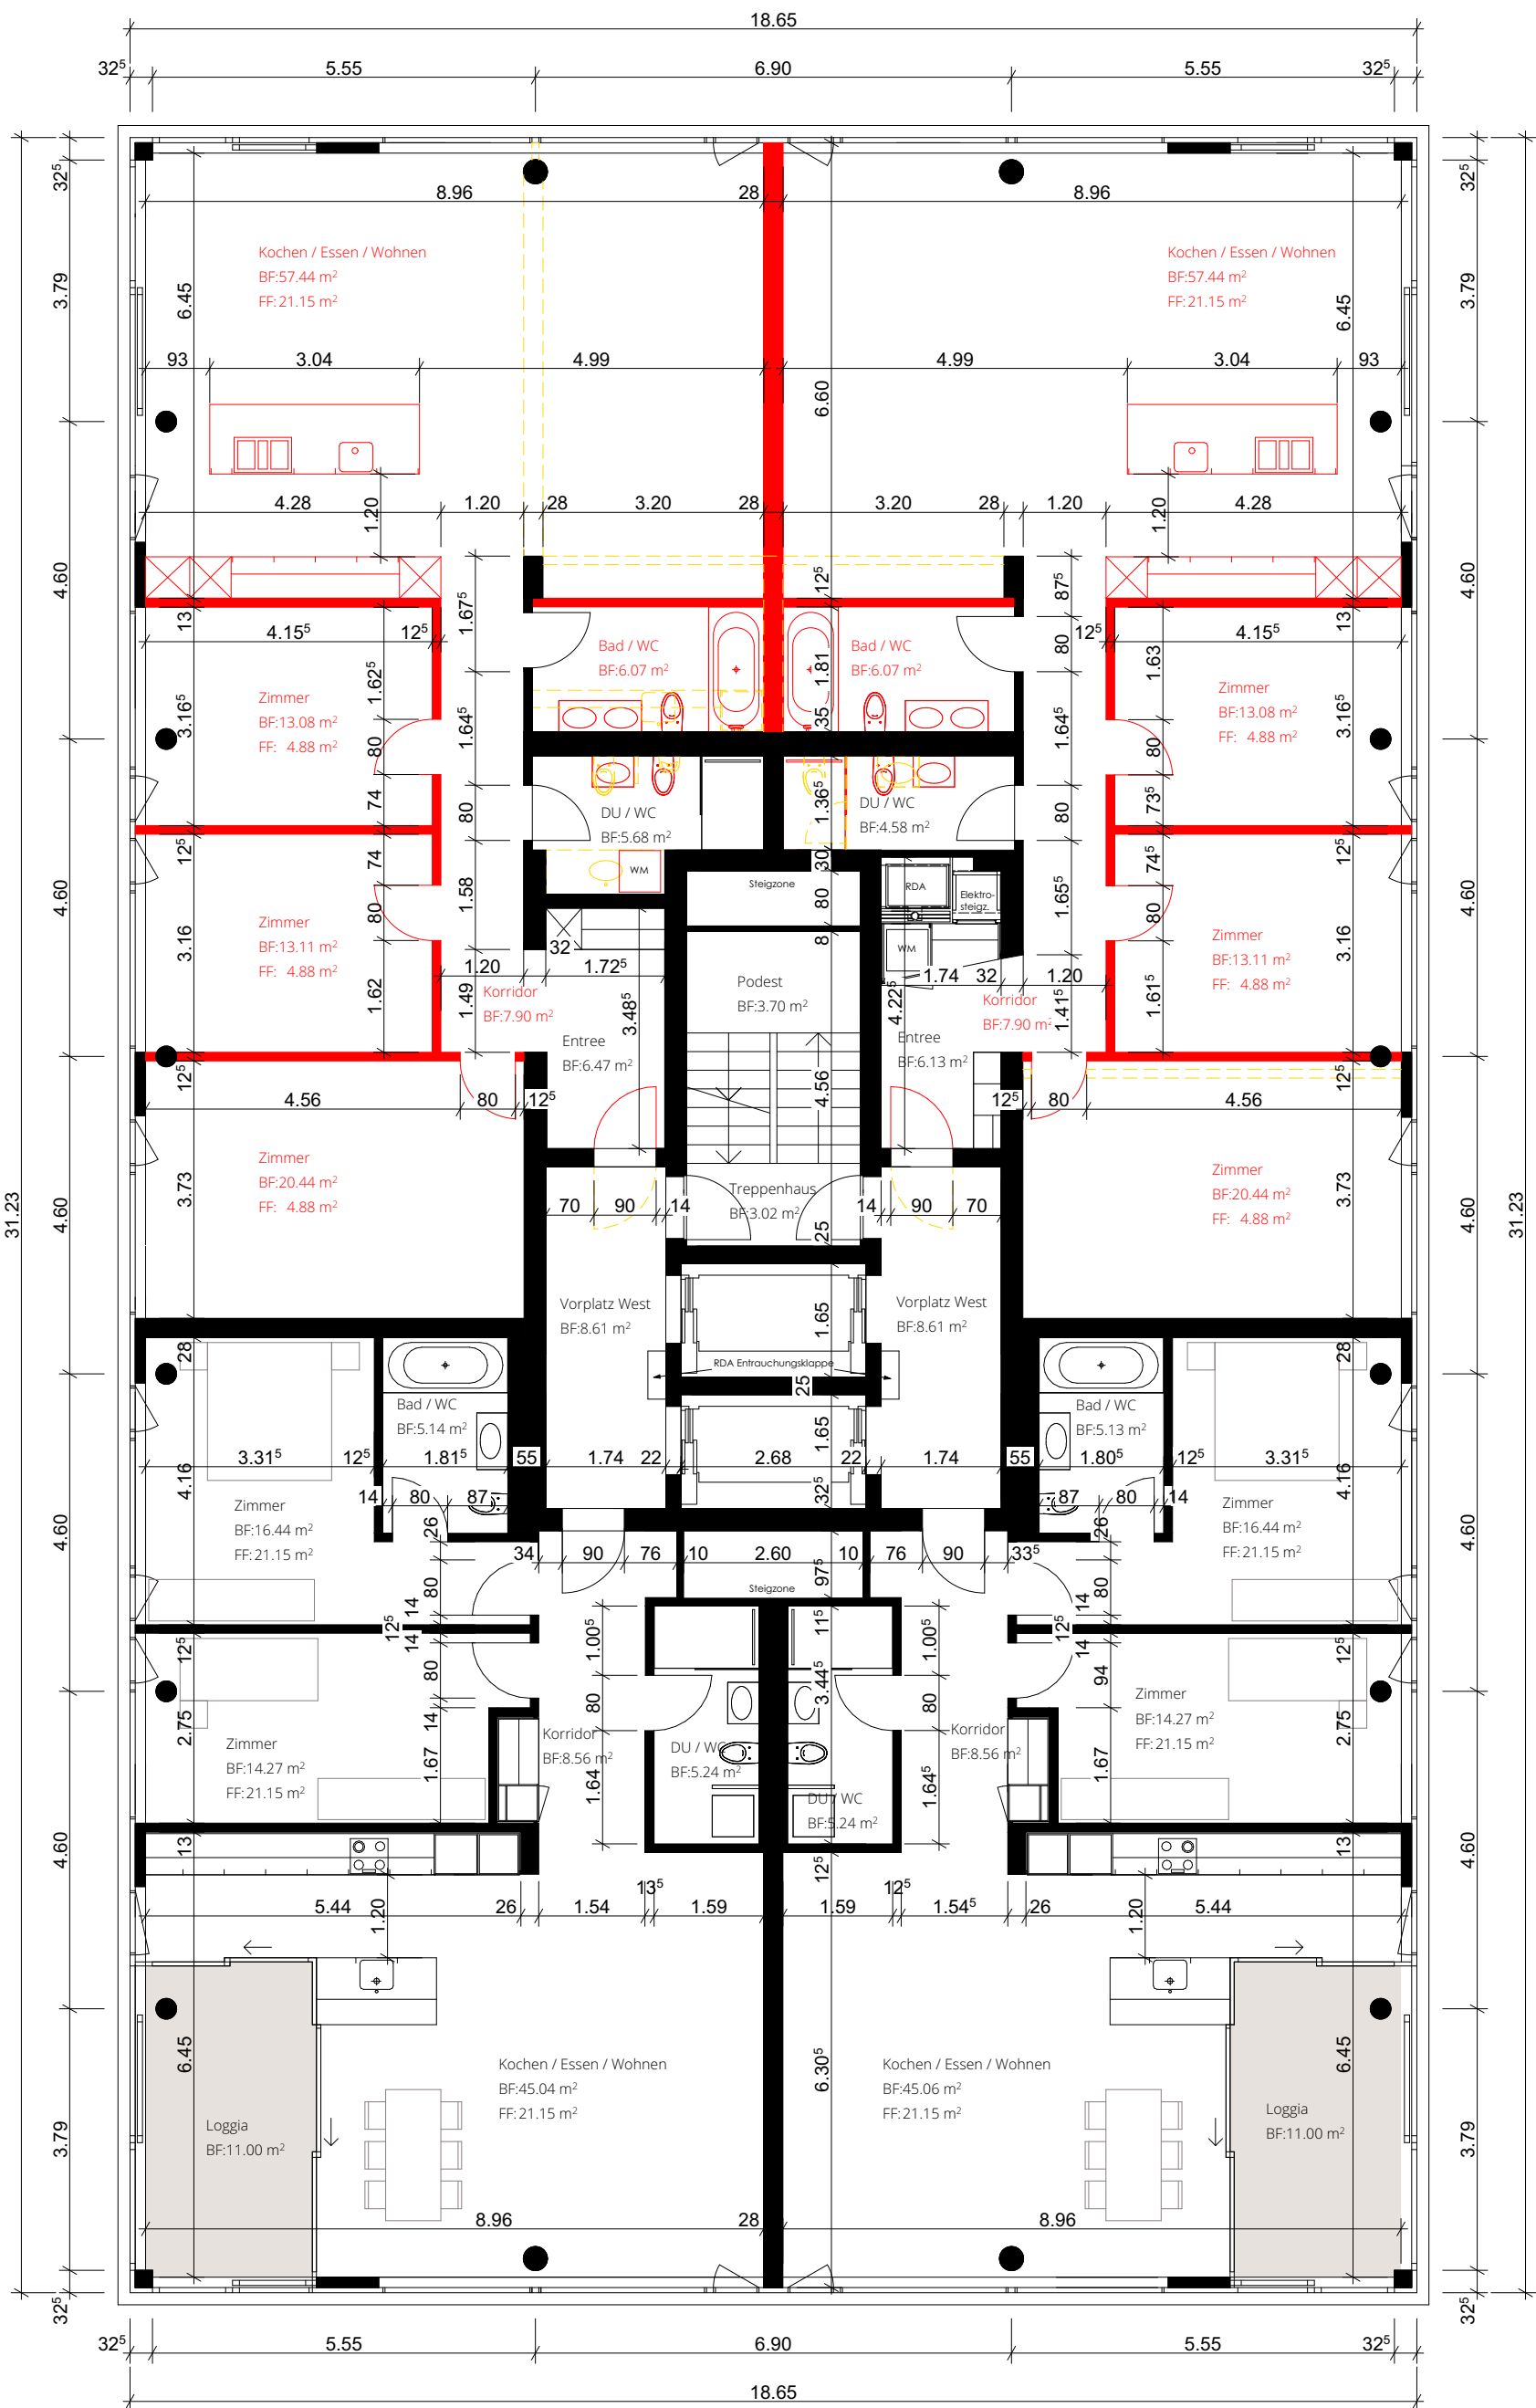

Die Grundeigentümer | Die Bauherren
Fortimo Invest AG

Der Architekt
Fortimo AG

Legende:
Bestand
Neu
Abbruch

Datum:
29.05.2026

± 0.00 = 421.50 M.Ü.M. = OK FB Erdgeschoss

7041-1_E
Rorschach 13.OG



Baueingabe
Grundriss Abbruch-Neubau

PLANNUMMER:
7041-1_E
INDEX: GEZEICHNET: REVIDIERT:
IBW 29.05.2026
ÄNDERUNG:

MASSSTAB:
1:100
FORMAT:
50x45



FORTIMO AG
Rorschacherstrasse 286
CH-9016 St. Gallen
+41 71 844 06 66
info@fortimo.ch

www.fortimo.ch

Gesamtleitung
Fortimo AG
Daniel Strickler
+41 71 844 06 51
daniel.strickler@fortimo.ch

Architektur
Fortimo AG
Stefan Dietrich
+41 71 844 06 76
stefan.dietrich@fortimo.ch

Bauleitung
Fortimo AG
Roman Wohlgemuth
+41 79 785 91 61
roman.wohlgemuth@fortimo.ch

7041-1 Rorschach SG, skyounge-towers.ch, Umbau 2 Wflg. 13.OG, pin

DRUCKDATUM: 01.06.2026