

Haus Haiderhof
Bäumlistorkelstrasse 6
9400 Rorschach

Umbau Wohnung Erdgeschoss
Baueingabe MST 1:100

Grundriss

Legende:

Bestehend

Abbruch

Neu

8

Position Fensterofferte

Auftraggeber / Grundeigentümer / Projektverfasser


LaRo Immobilien AG
Im Quellacker 18
9403 Goldach
Tel.071 841 71 86 / Mail fam.lanter@outlook.com

[Handwritten signature]

Massstab: 1:100
PLAN_NR: 02
PLANFORMAT: 42 X 30 cm
ERSTELLUNG: 260612 / LA



Original
E 2 1. 08. 26 BG 26- 0 6 5. =
Stadt Rorschach

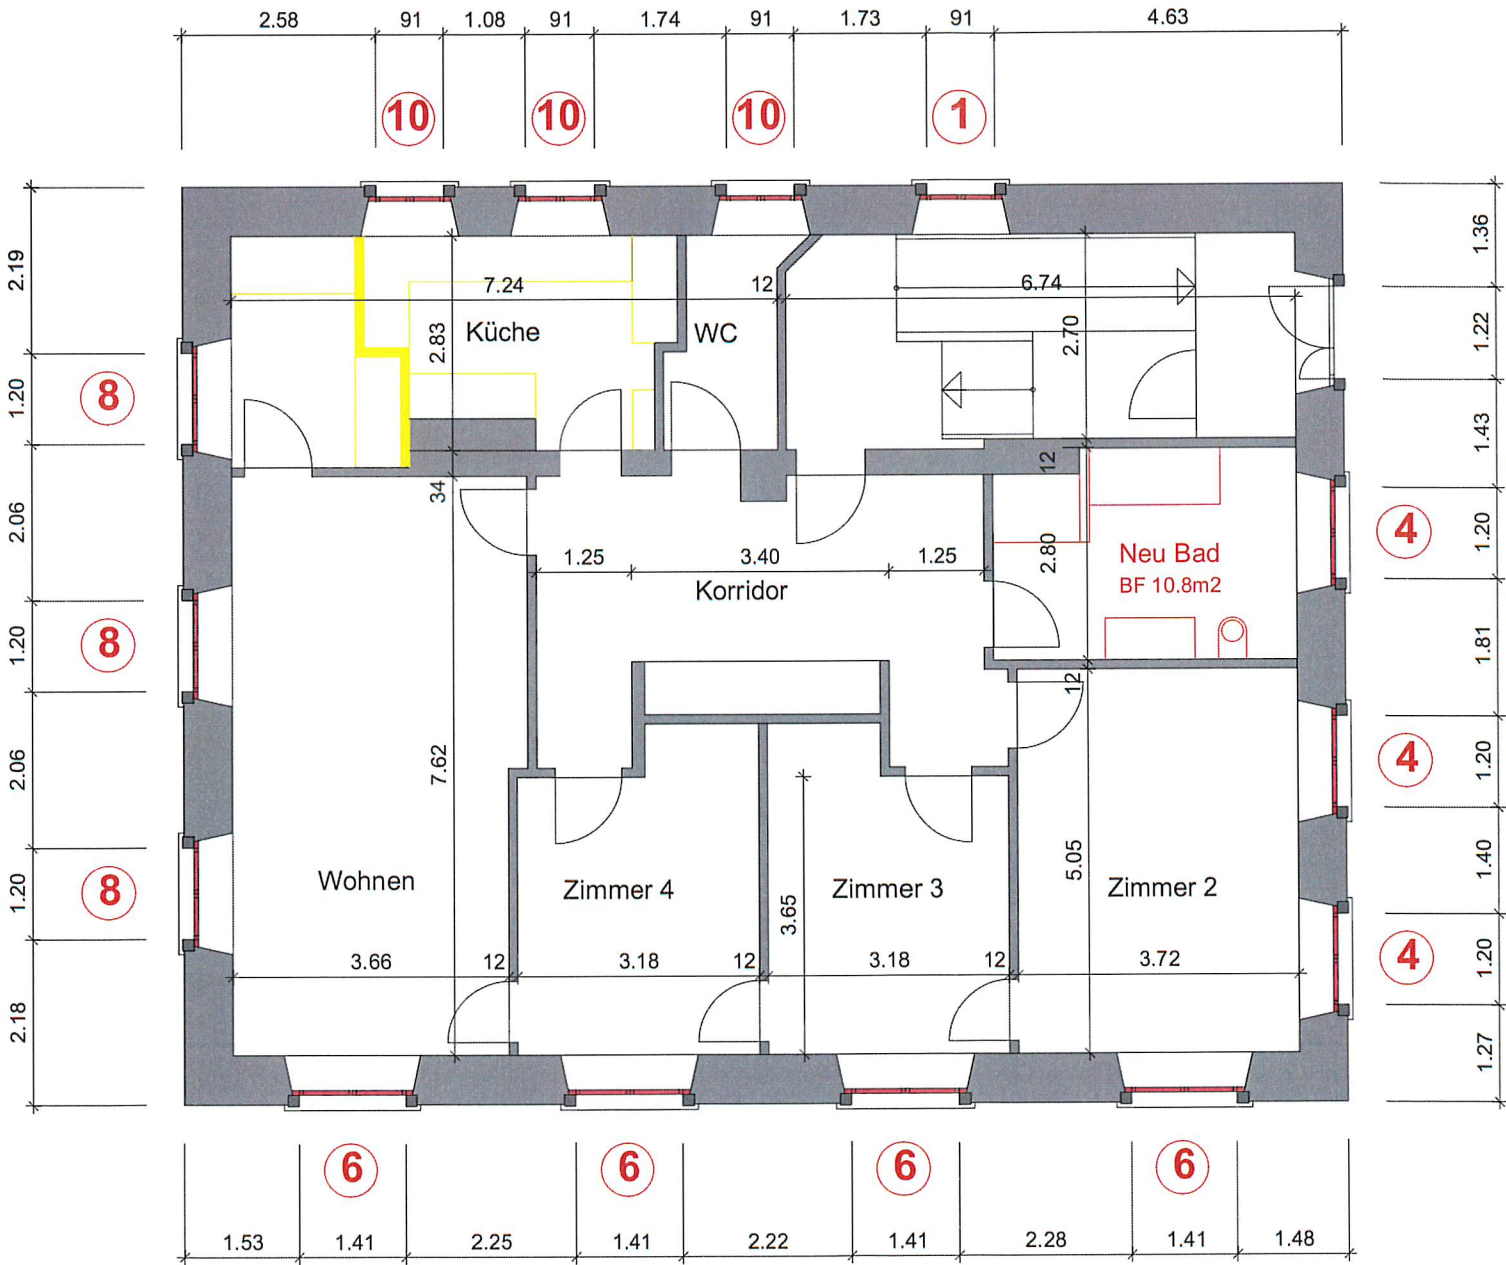


Haus Haiderhof
Bäumlistorkelstrasse 6
9400 Rorschach

Umbau Wohnung Erdgeschoss
Baueingabe

Fotos Fassaden

Legende:

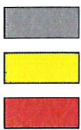

Bestehend

Abbruch

Neu



Position Fensterofferte

Auftraggeber / Grundeigentümer / Projektverfasser

LaRo Immobilien AG
Im Quellacker 18
9403 Goldach
Tel.071 841 71 86 / Mail fam.lanter@outlook.com

A. Lu

Massstab: ohne MST
PLAN_NR: 03
PLANFORMAT: 42 X 30 cm
ERSTELLUNG: 260612 / LA



Ansicht Nord



Ansicht Süd



Ansicht West



Ansicht Ost