


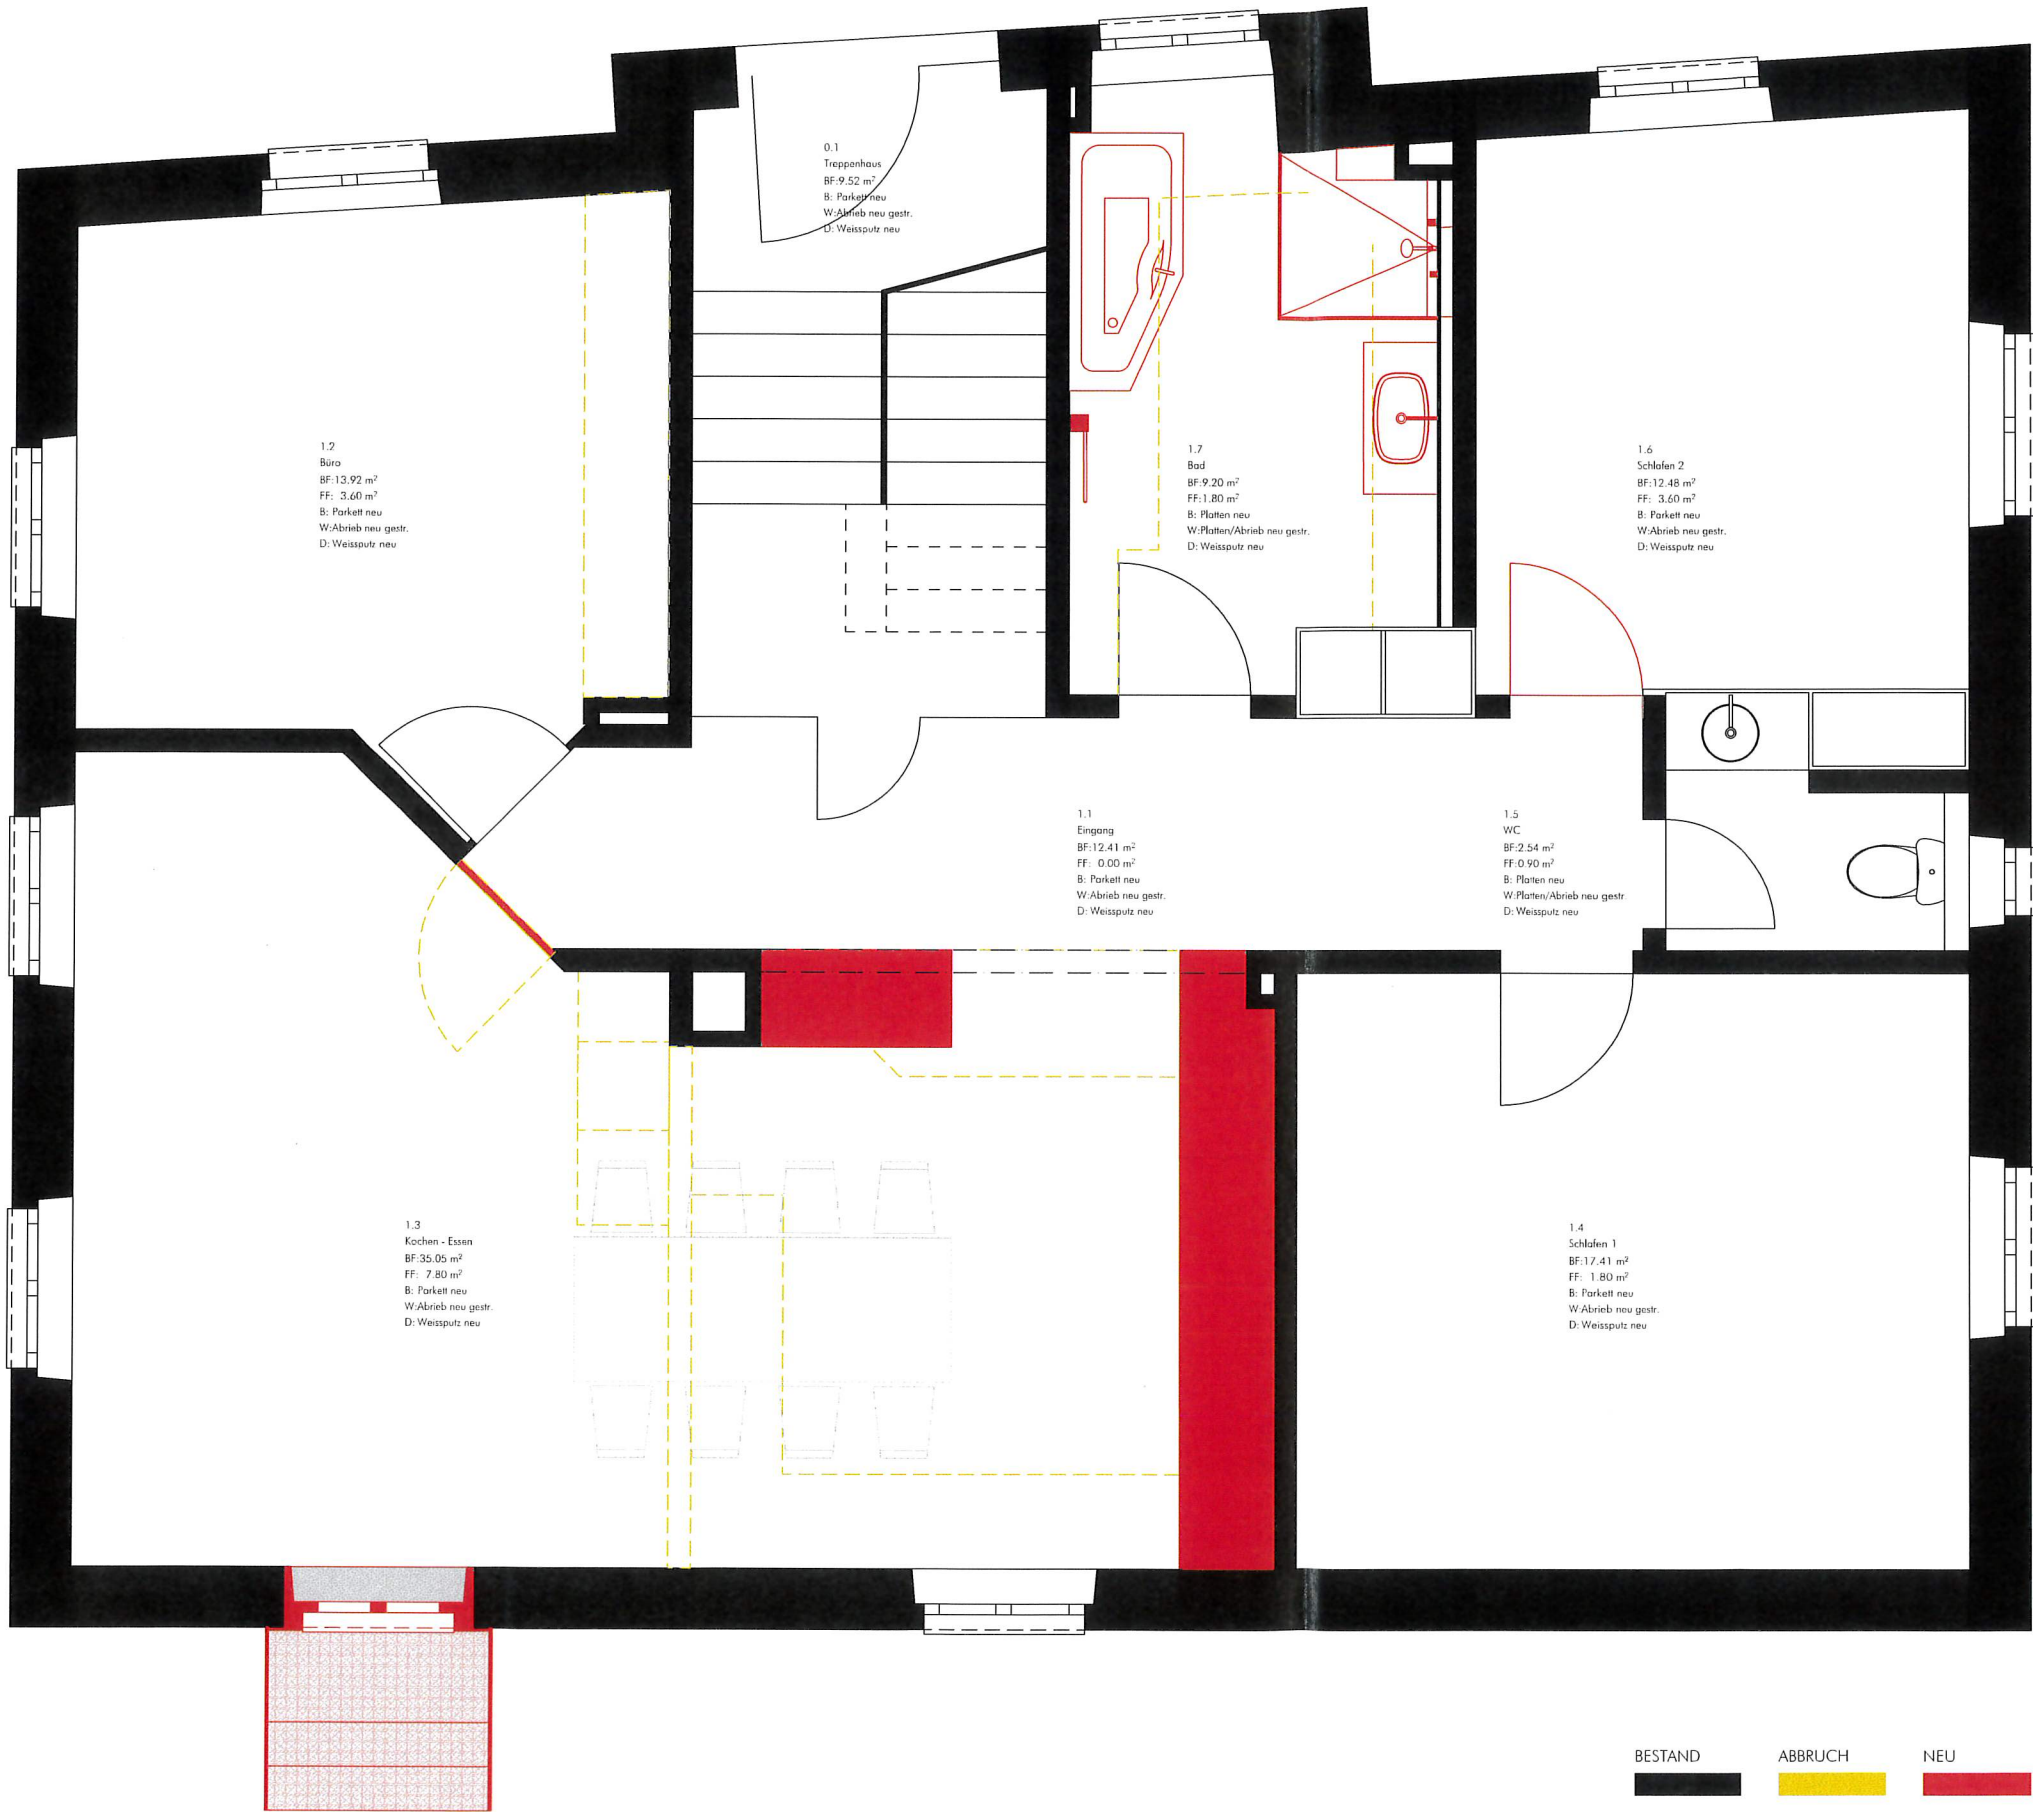

Original
E 13. 05. 26 BG 26-
Stadt Rorschach

PLANNUMMER: 51.2.1	PLANTITEL: BG Grundriss EG	PLANUNGSPHASE: Baugesuch KOTEN (MEERESHÖHE): ± 0.00 = #m ü.M.	MASSSTAB: 1:50 PLANGRÖSSE: A3	GEZEICHNET: flu PROJEKTNUMMER: 2601	ERSTELLDATUM: 30.03.2026 AUSGABEDATUM: 01.05.2026
BAUVORHABEN: Whg. Kronenstr. 11 Kronenstrasse 11, 9400 Rorschach	AUFTRAGGEBER: Patrick Uhrmeister Könzistrasse 63, 3008 Bern	PLANVERFASSER: Bauquartier GmbH, Frankinstrasse 29, 9400 Rorschach 071 845 20 21 info@bauquartier.ch www.bauquartier.ch			

BESTAND ABBRUCH NEU

ORT, DATUM: RORSCHACH, 29.03.2026

BAUHERRSCHAFT & GRUNDEIGENTÜMER:

R. M. U. S.

ORT, DATUM: RORSCHACH, 29.03.2026

PLANVERFASSER:

FLC



BESTAND ABBRUCH NEU

ORT, DATUM: RORSCHACH, 29.03.2026

BAUHERRSCHAFT & GRUNDEIGENTÜMER:

Handwritten signature: R. H. H. T.

ORT, DATUM: RORSCHACH, 29.03.2026

PLANVERFASSEN:

Handwritten signature: F. L. O. T.

Original
E 13. 05. 26 BG
Stadt Rorschach

PLANNUMMER: 51.4.3	PLANTITEL: Südfassade	PLANUNGSPHASE: Baugesuch KOTEN (MEERESHOHEI): ± 0.00 = #m ü.M.	MASSSTAB: 1:50	GEZEICHNET: flu	ERSTELLUNGSDATUM: 30.03.2026
BAUVERFAHREN: Whg. Kronenstr. 11 Kronenstrasse 11, 9400 Rorschach	AUFTRAGGEBER: Patrick Uhrmeister Könzistrasse 63, 3008 Bern	PROJEKTNUMMER: 2601	PLANGRÖSSE: A3	PLANVERFASSEN:	AUSGABEDATUM: 01.05.2026
C:\DRIVE\projekte\2601 Kronenstr. 11\6.0 Planung\260217_Kronenstr.11.pln					



Bauquartier GmbH, Franklinstrasse 29, 9400 Rorschach
071 845 20 21 | info@bauquartier.ch | www.bauquartier.ch