




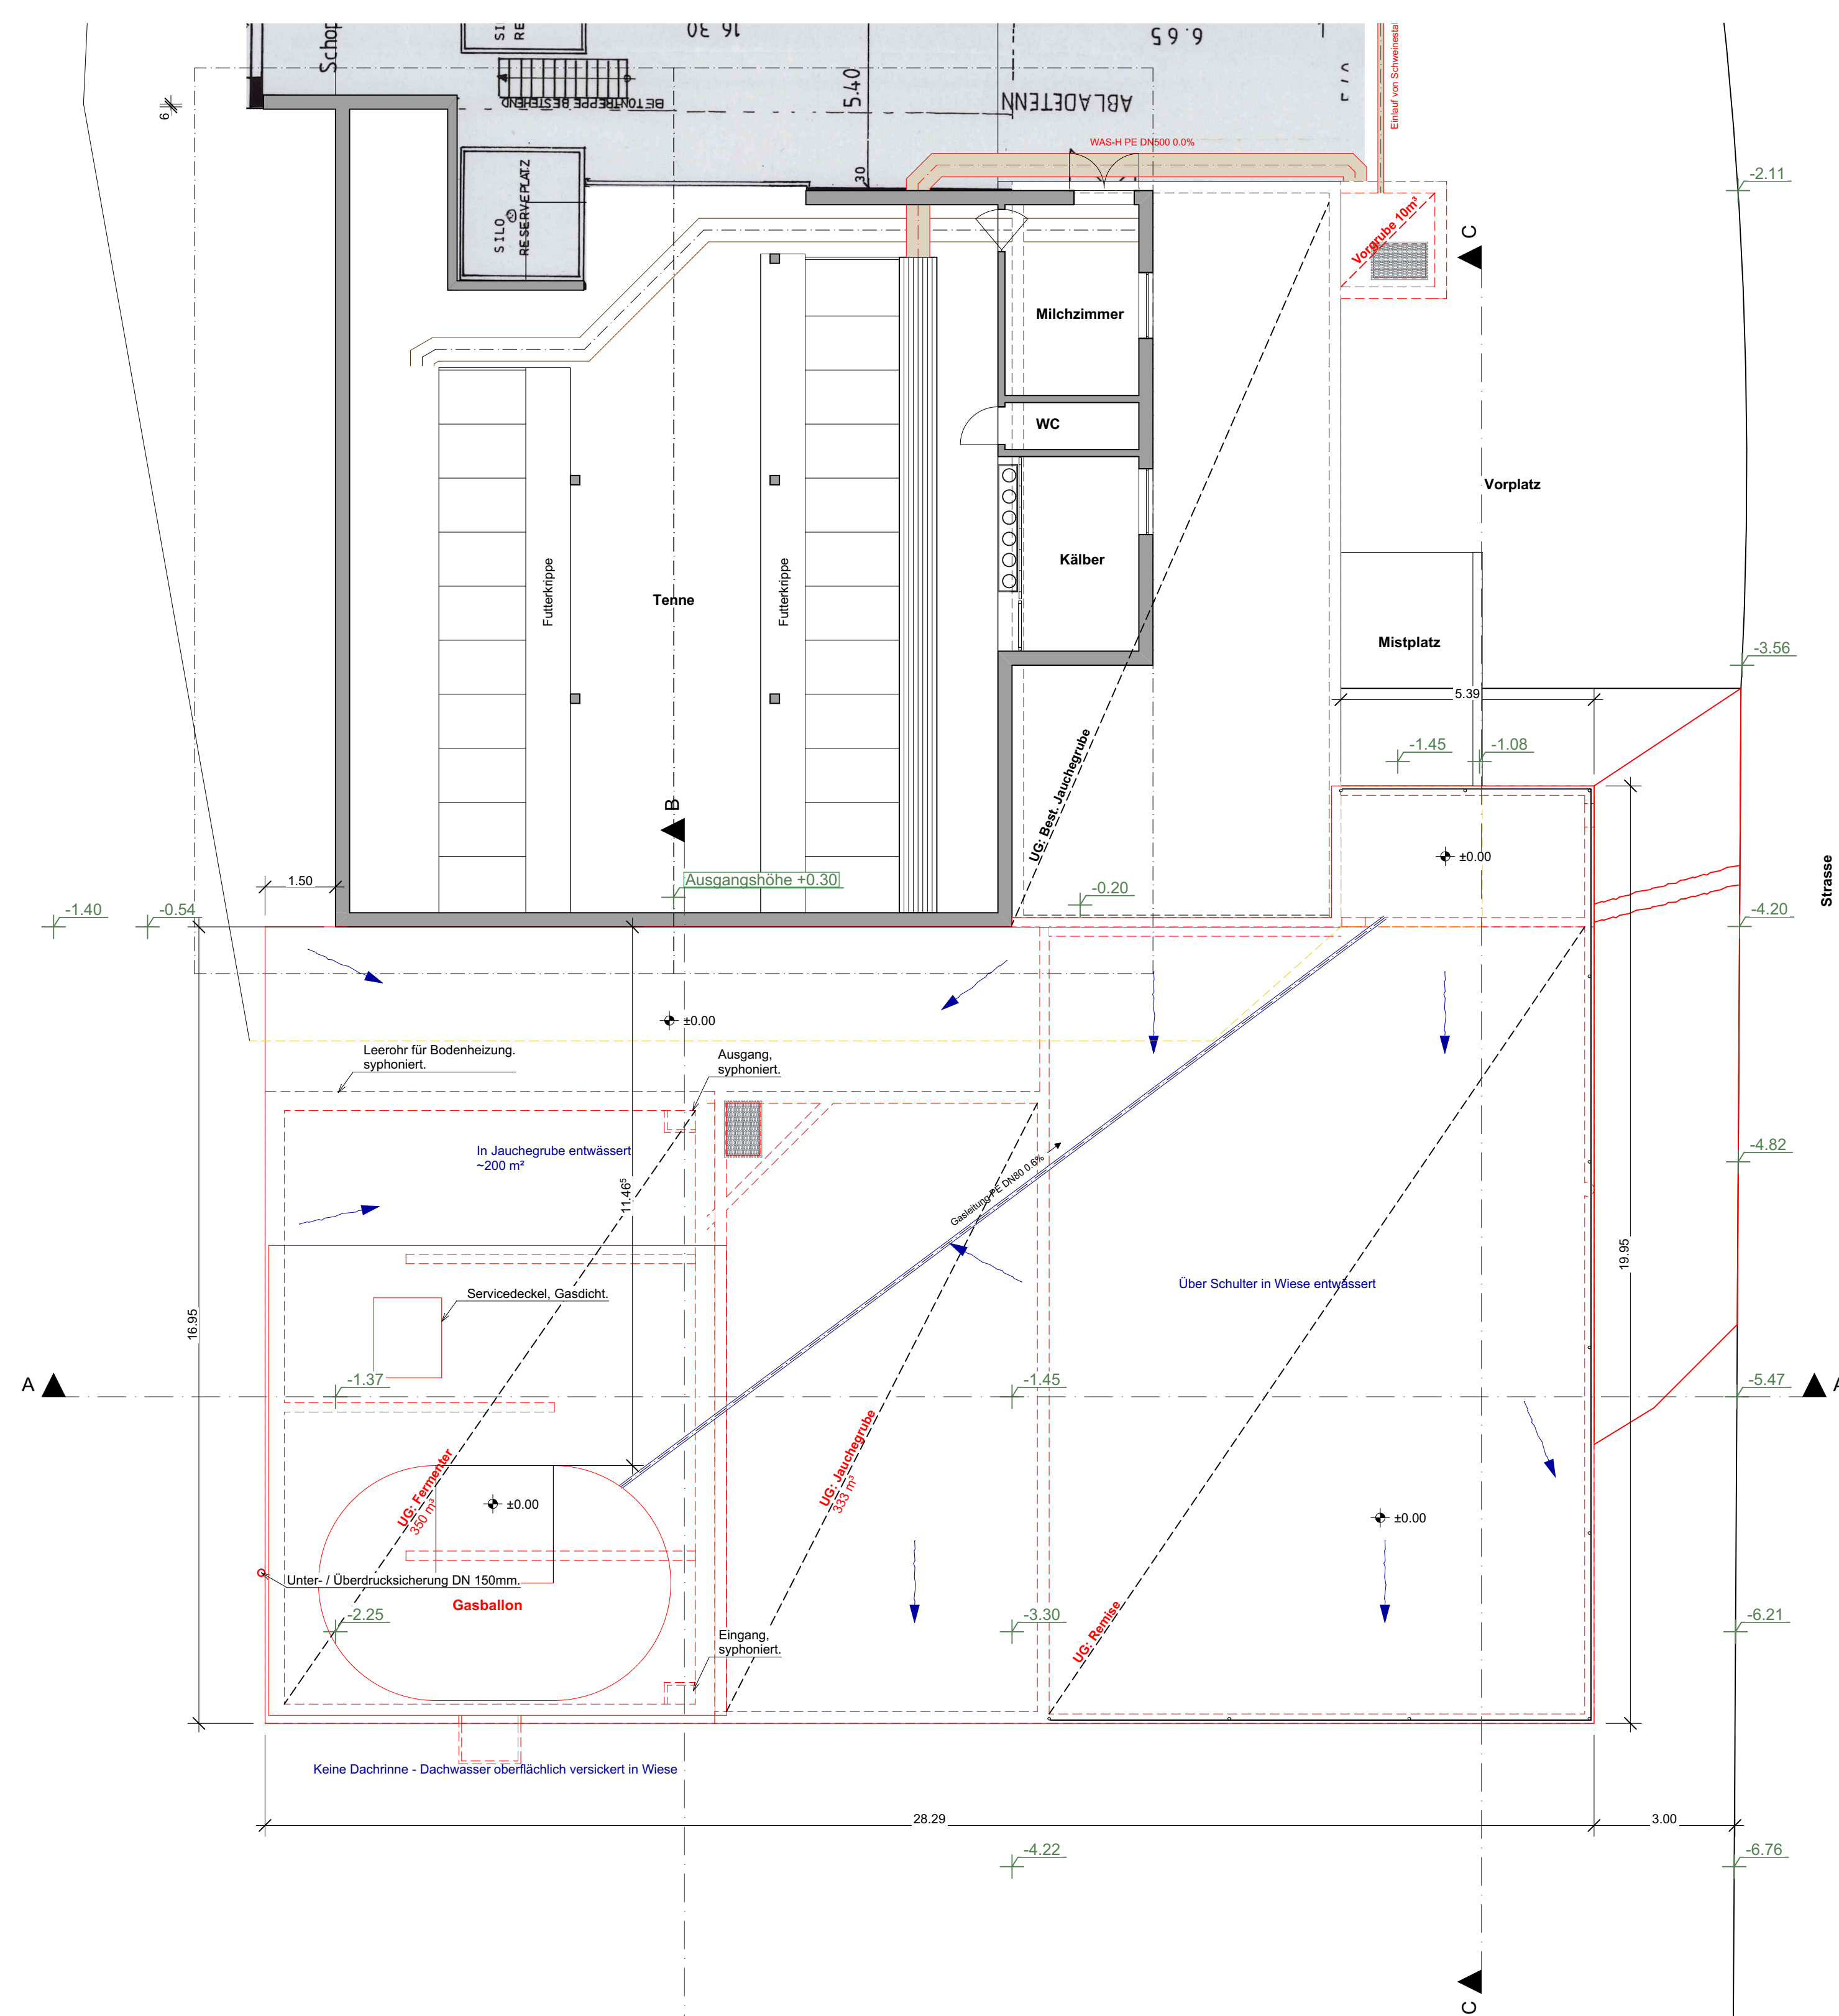


Erdgeschoss 1:100

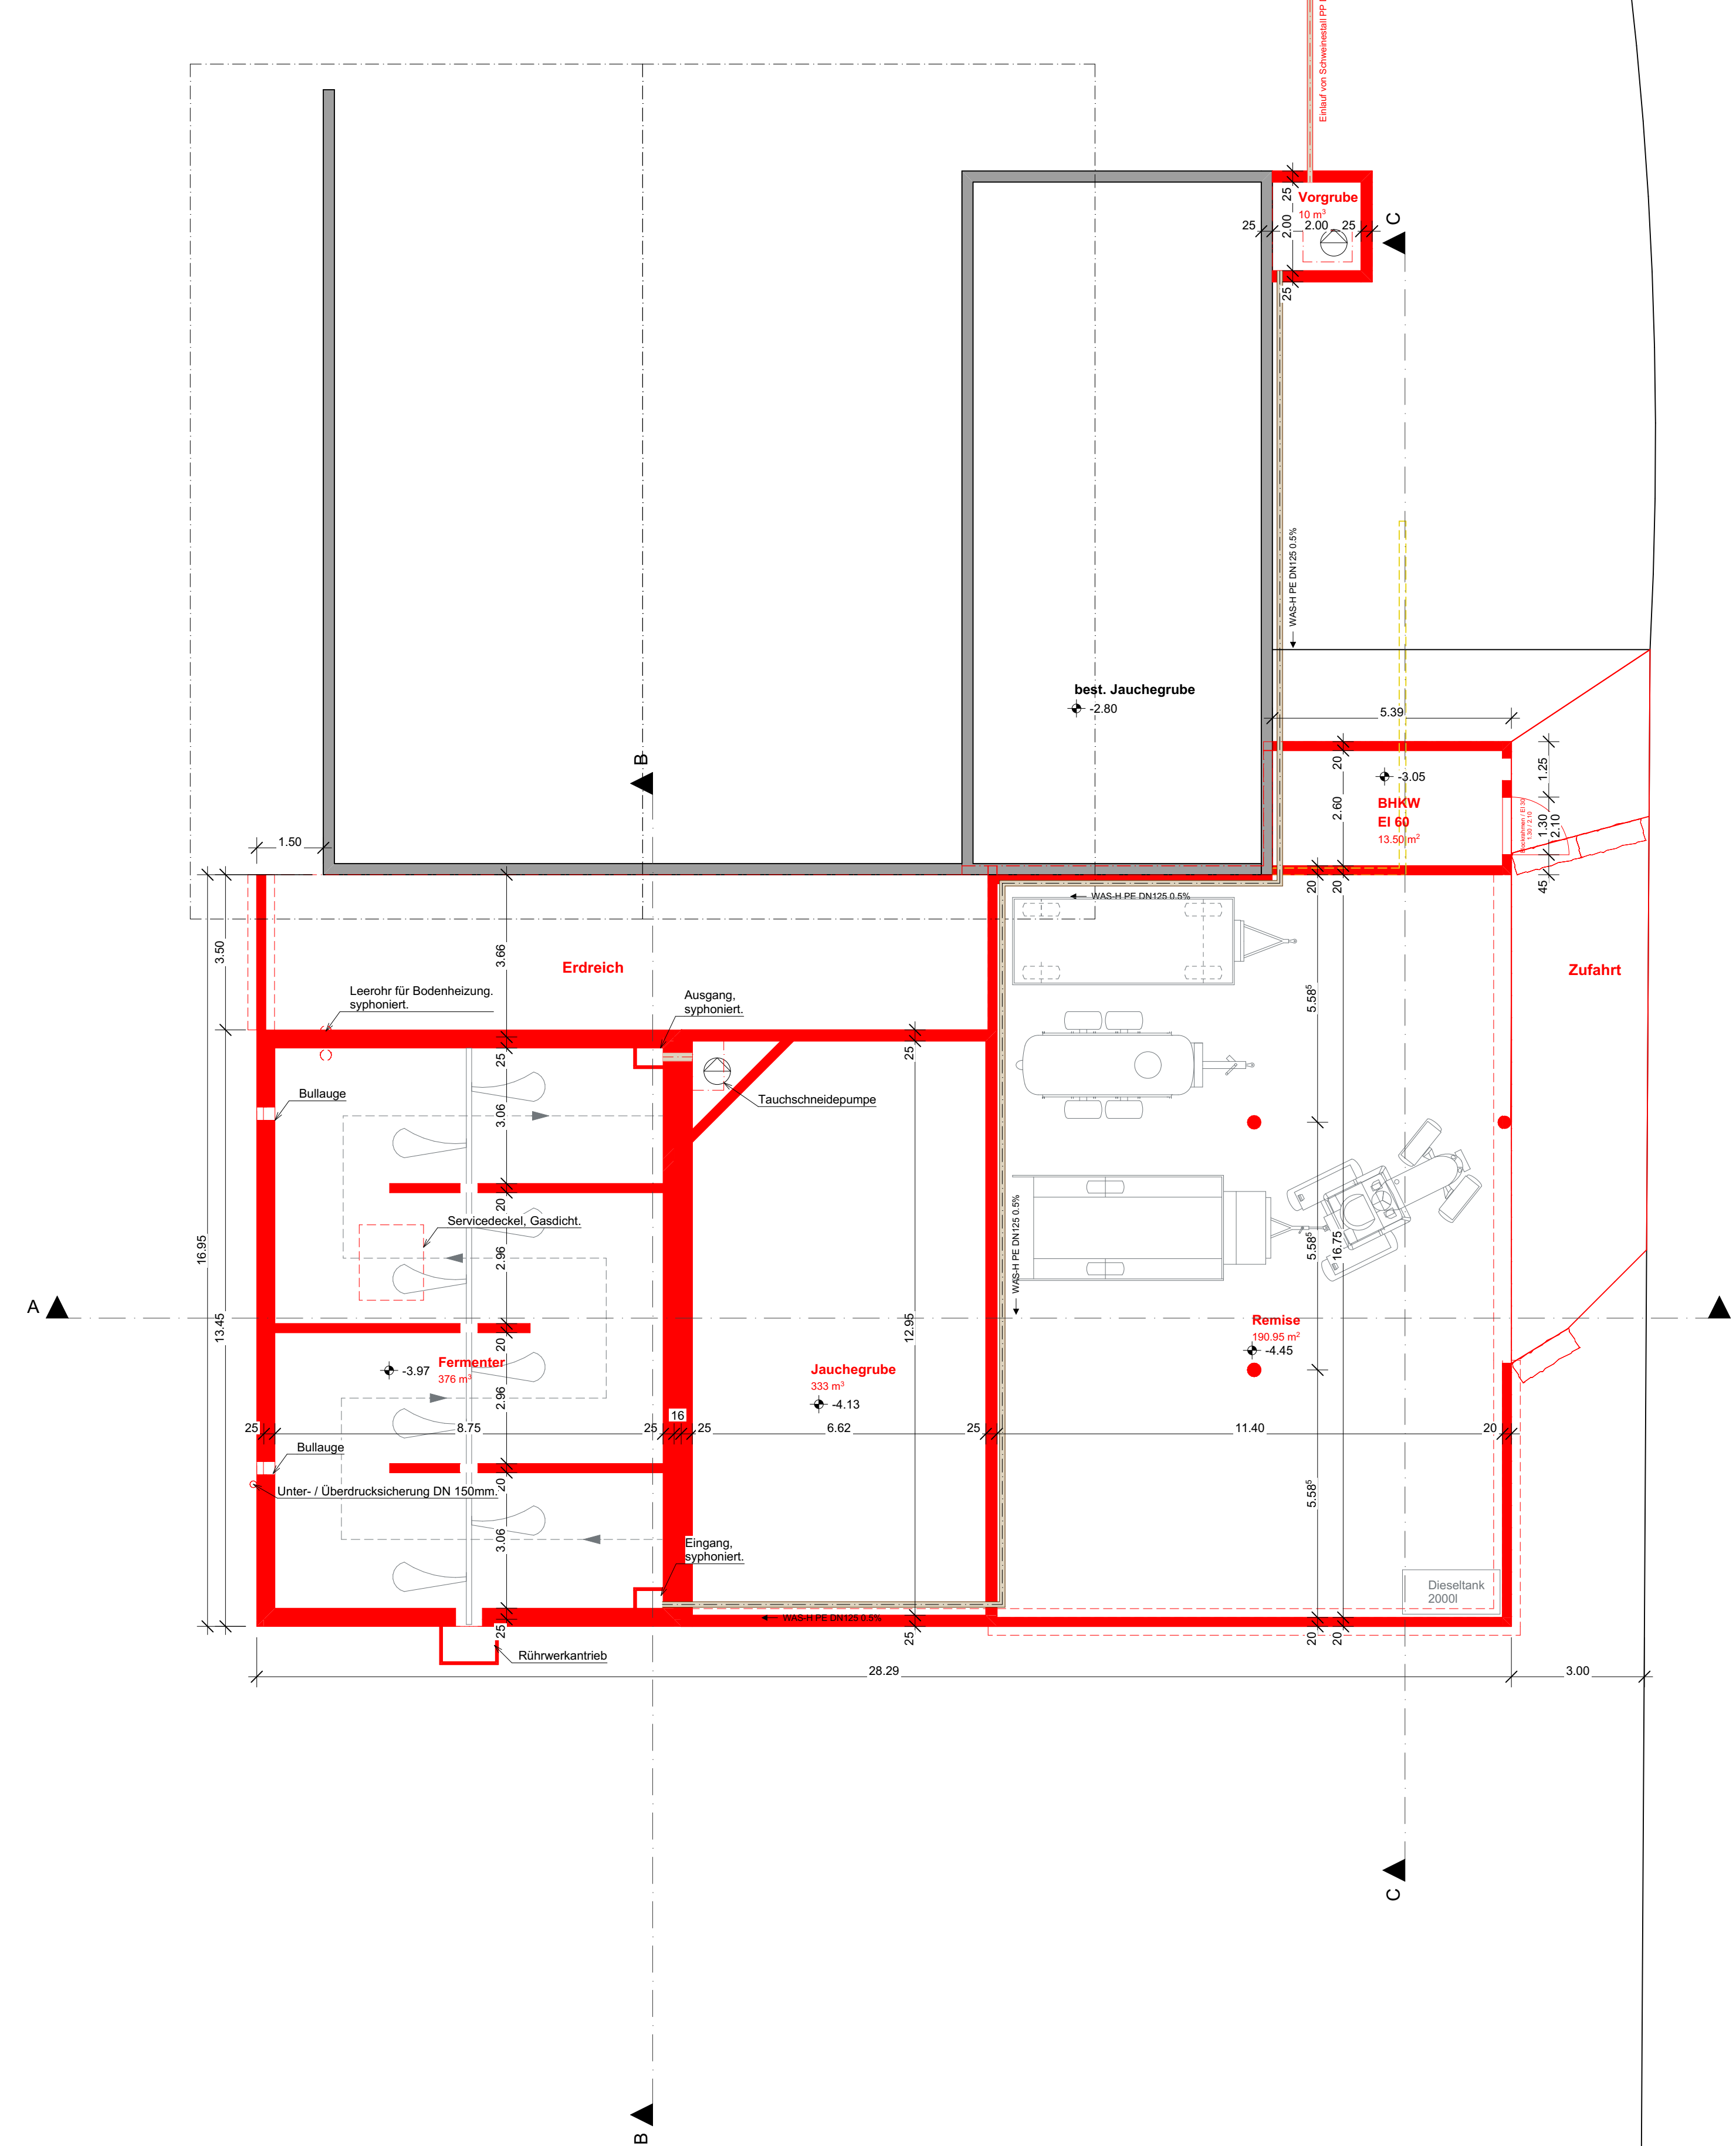


Jauchegrube 1:100

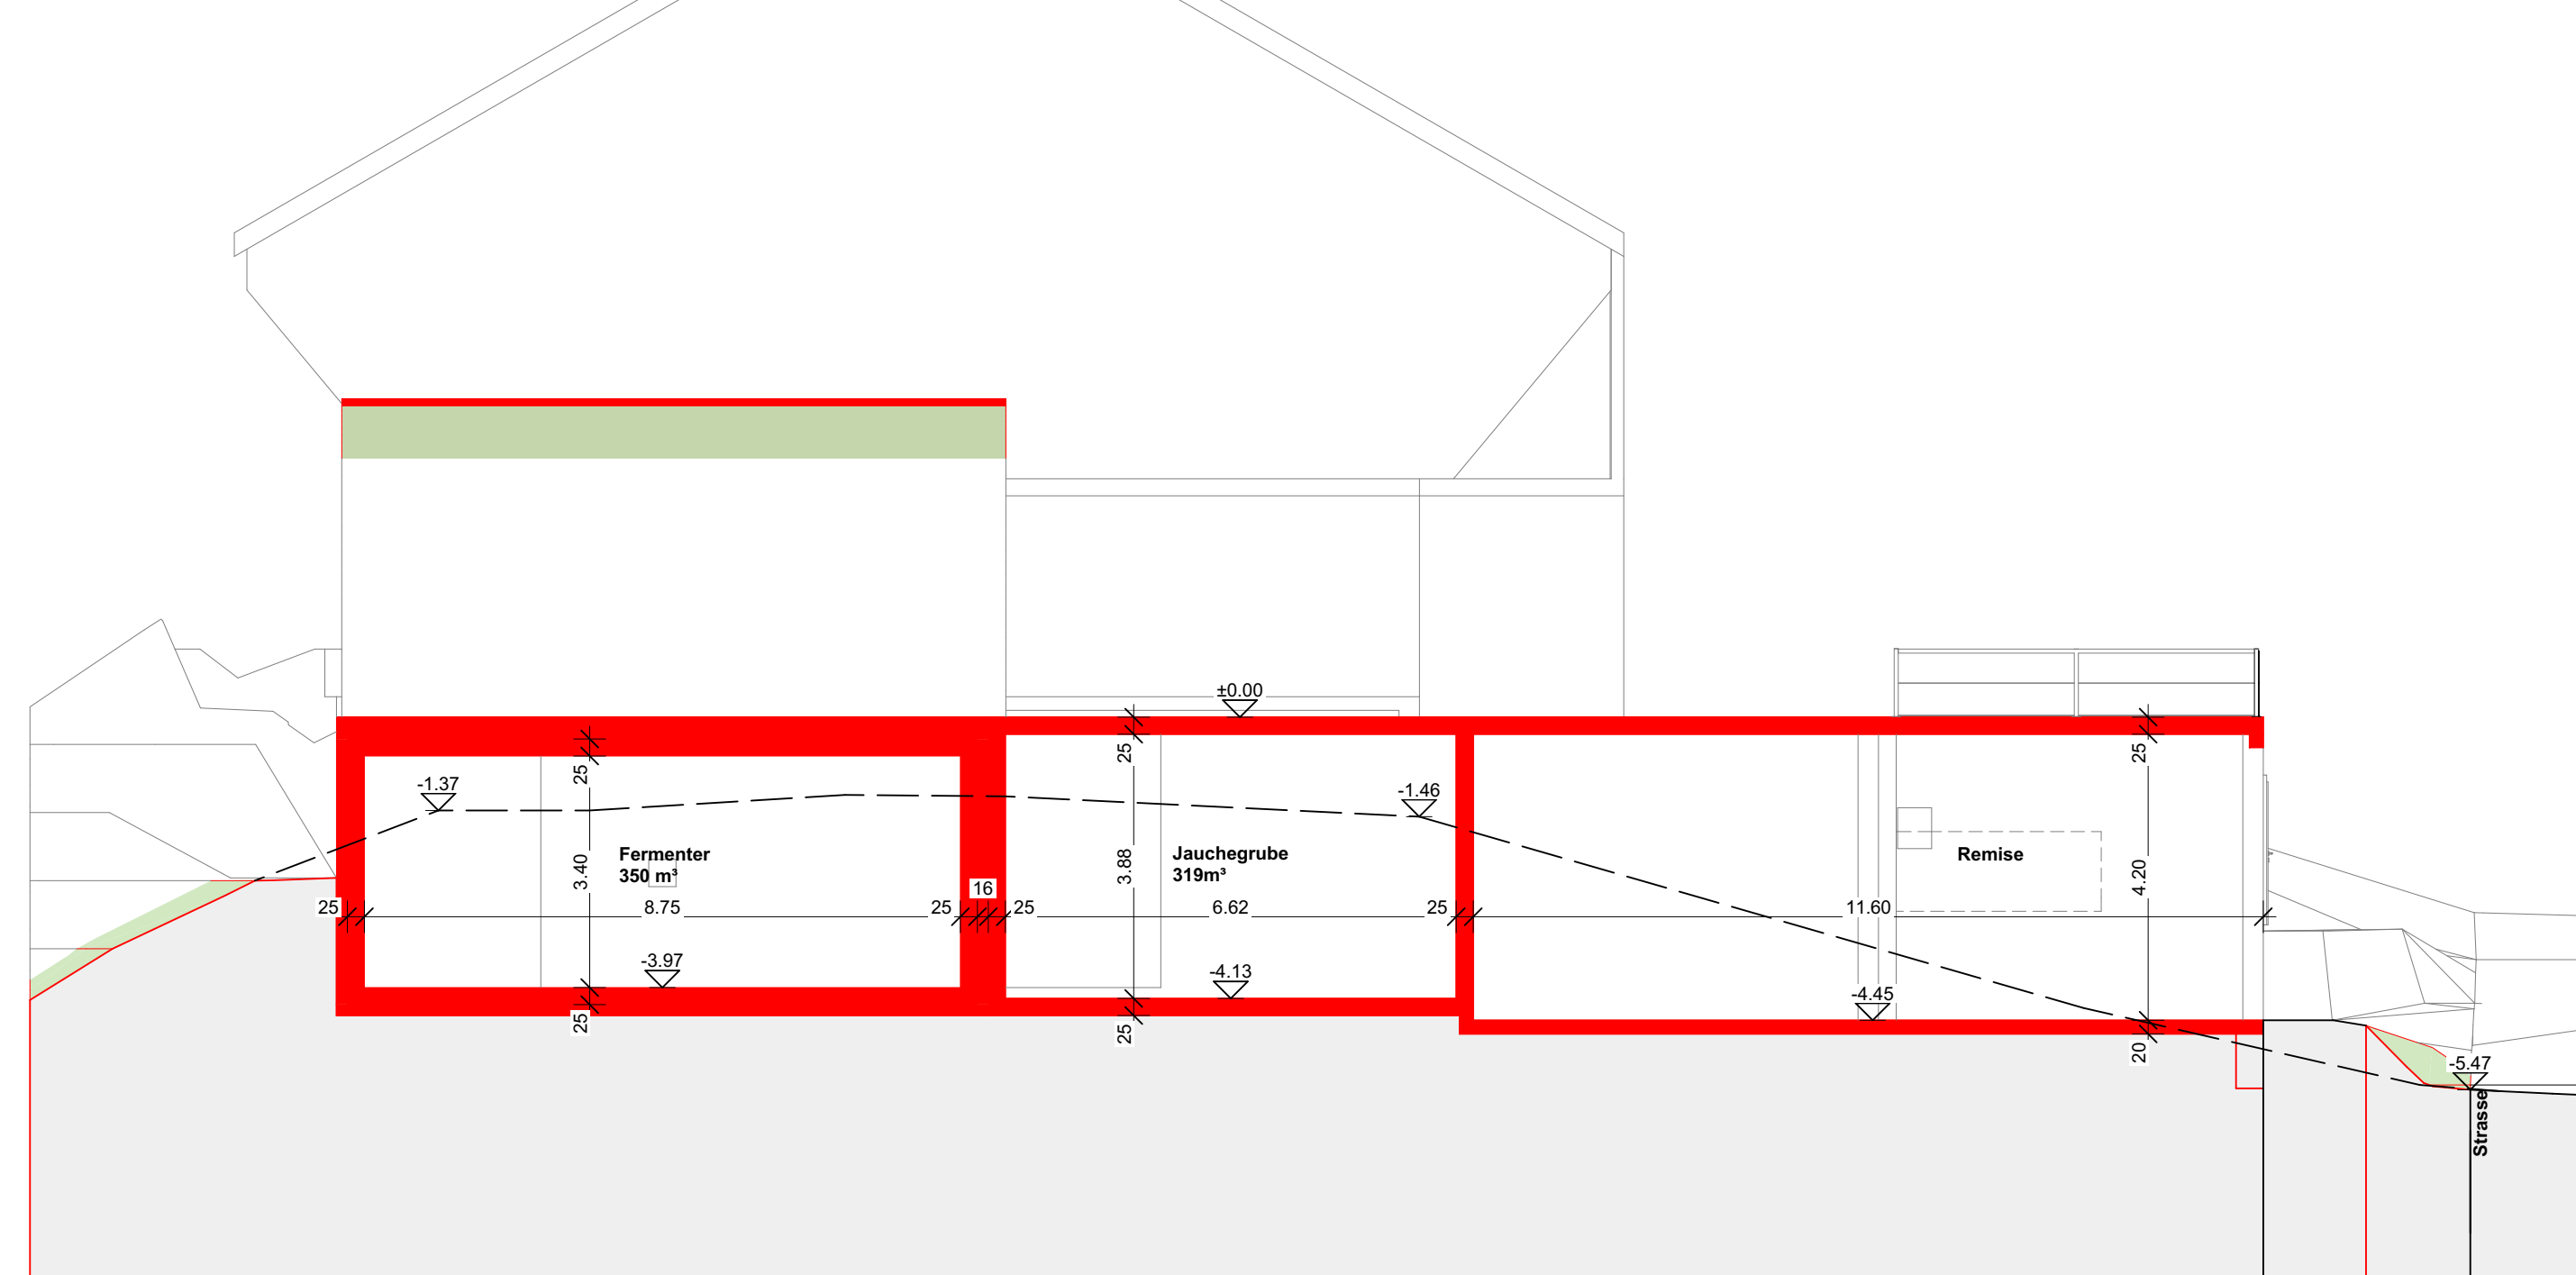



Schnitt A - A 1:100

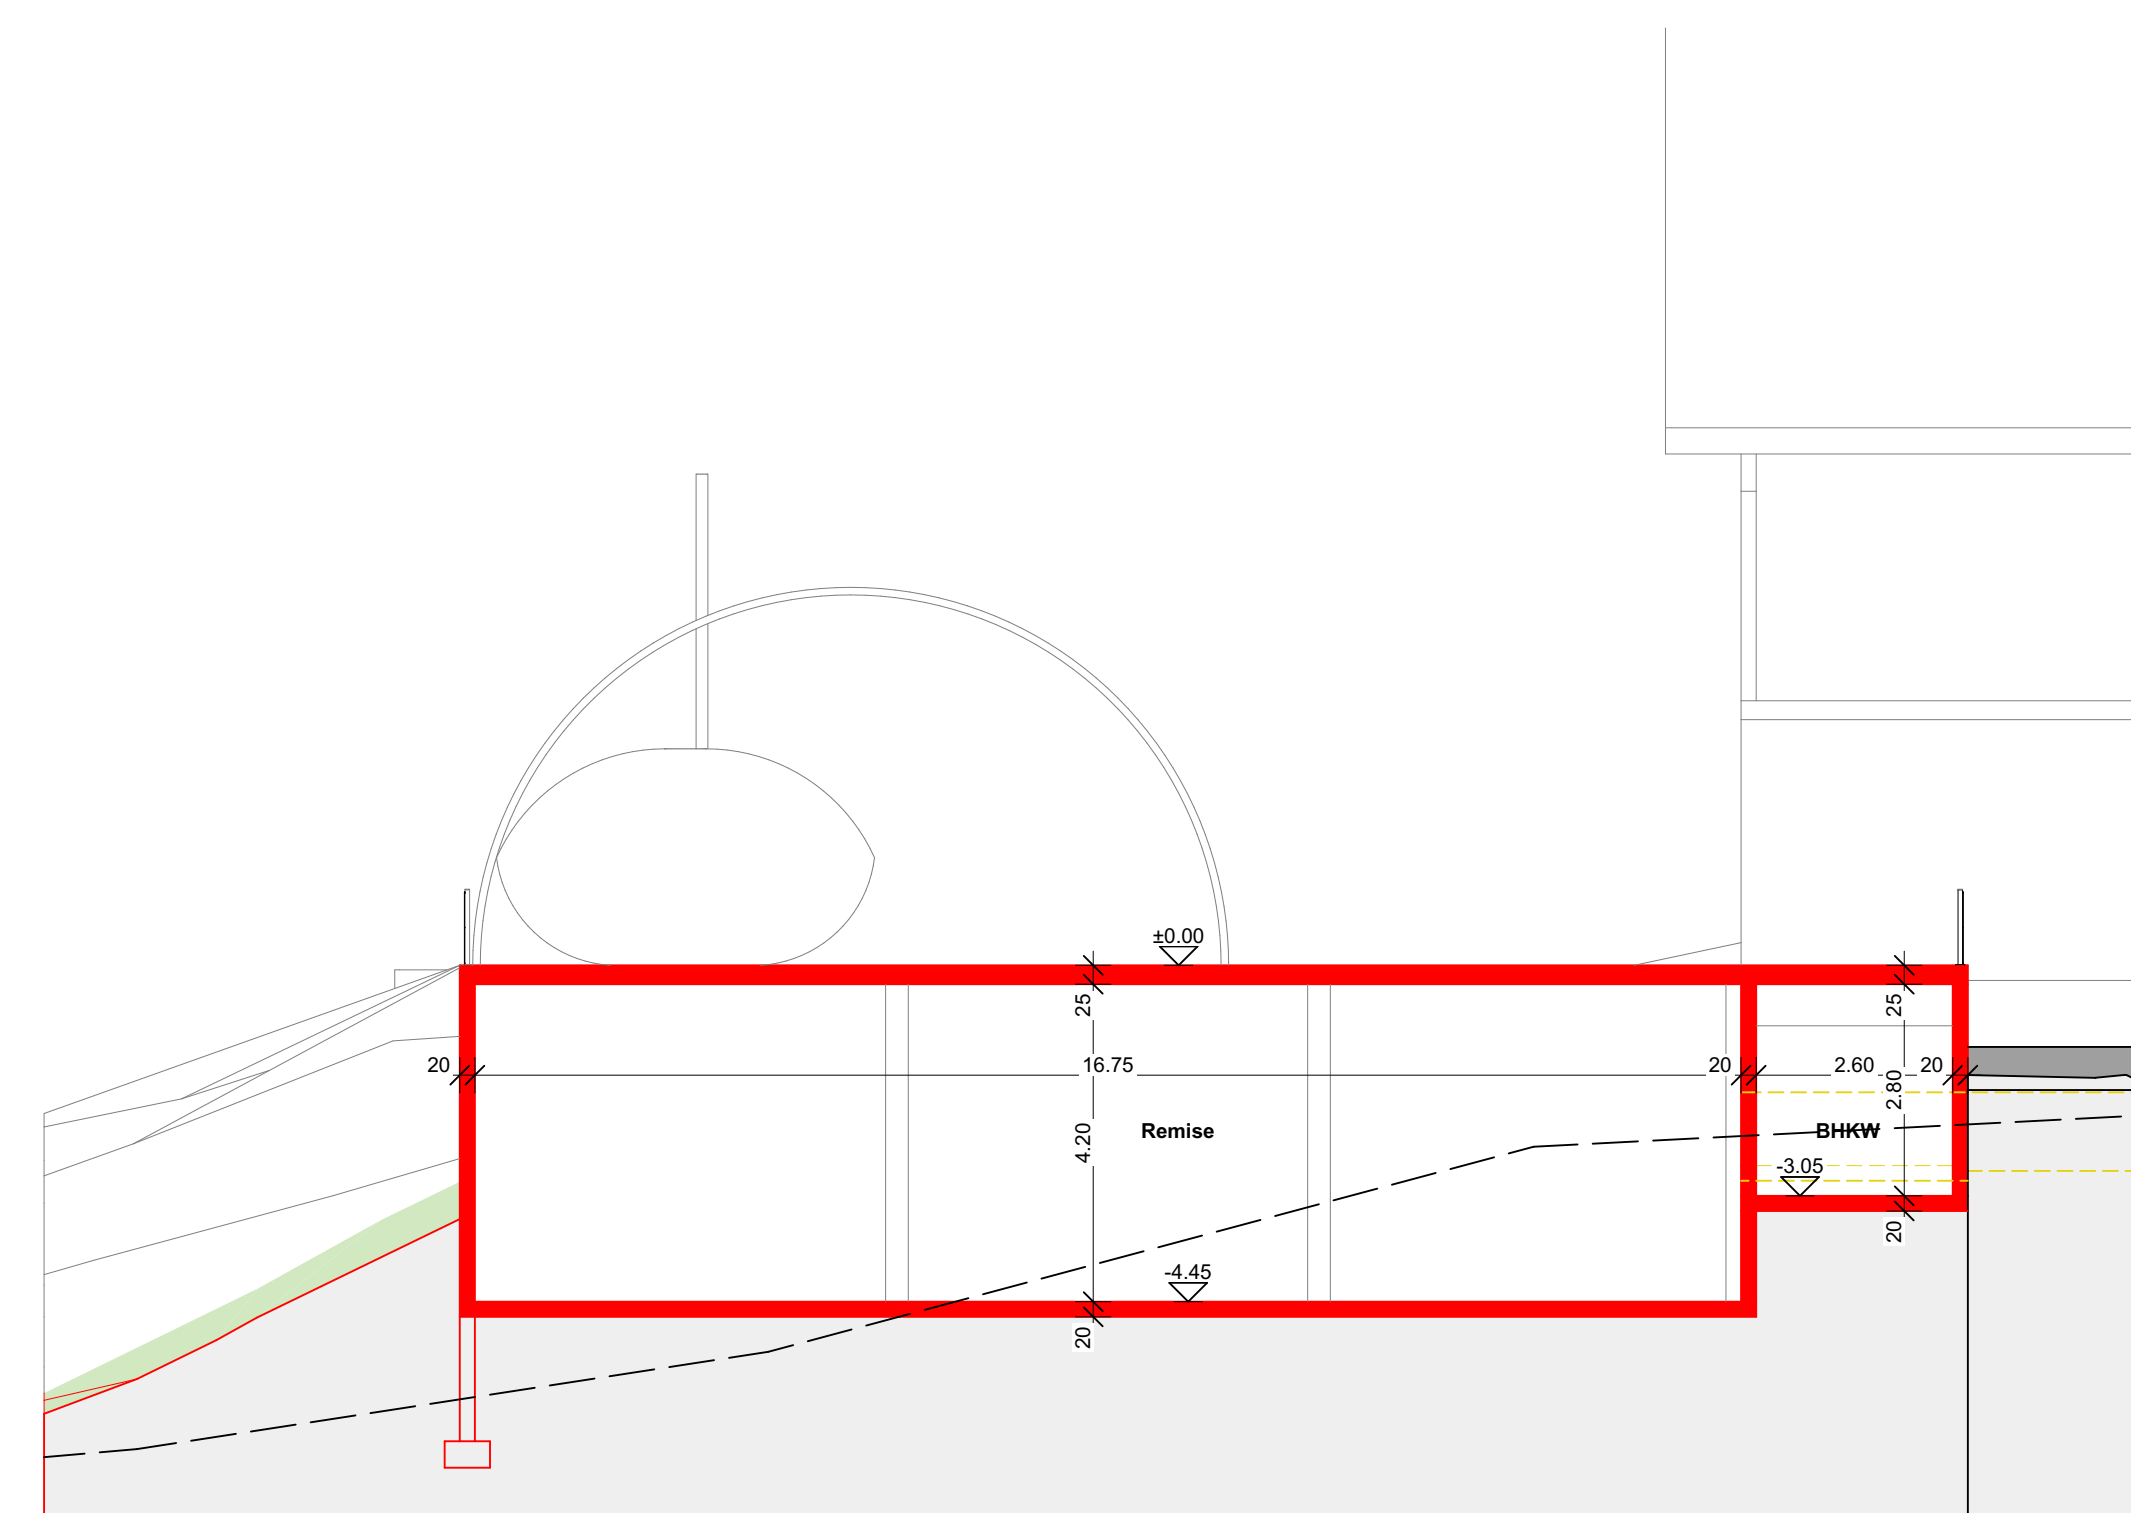

Schnitt C - C 1:100

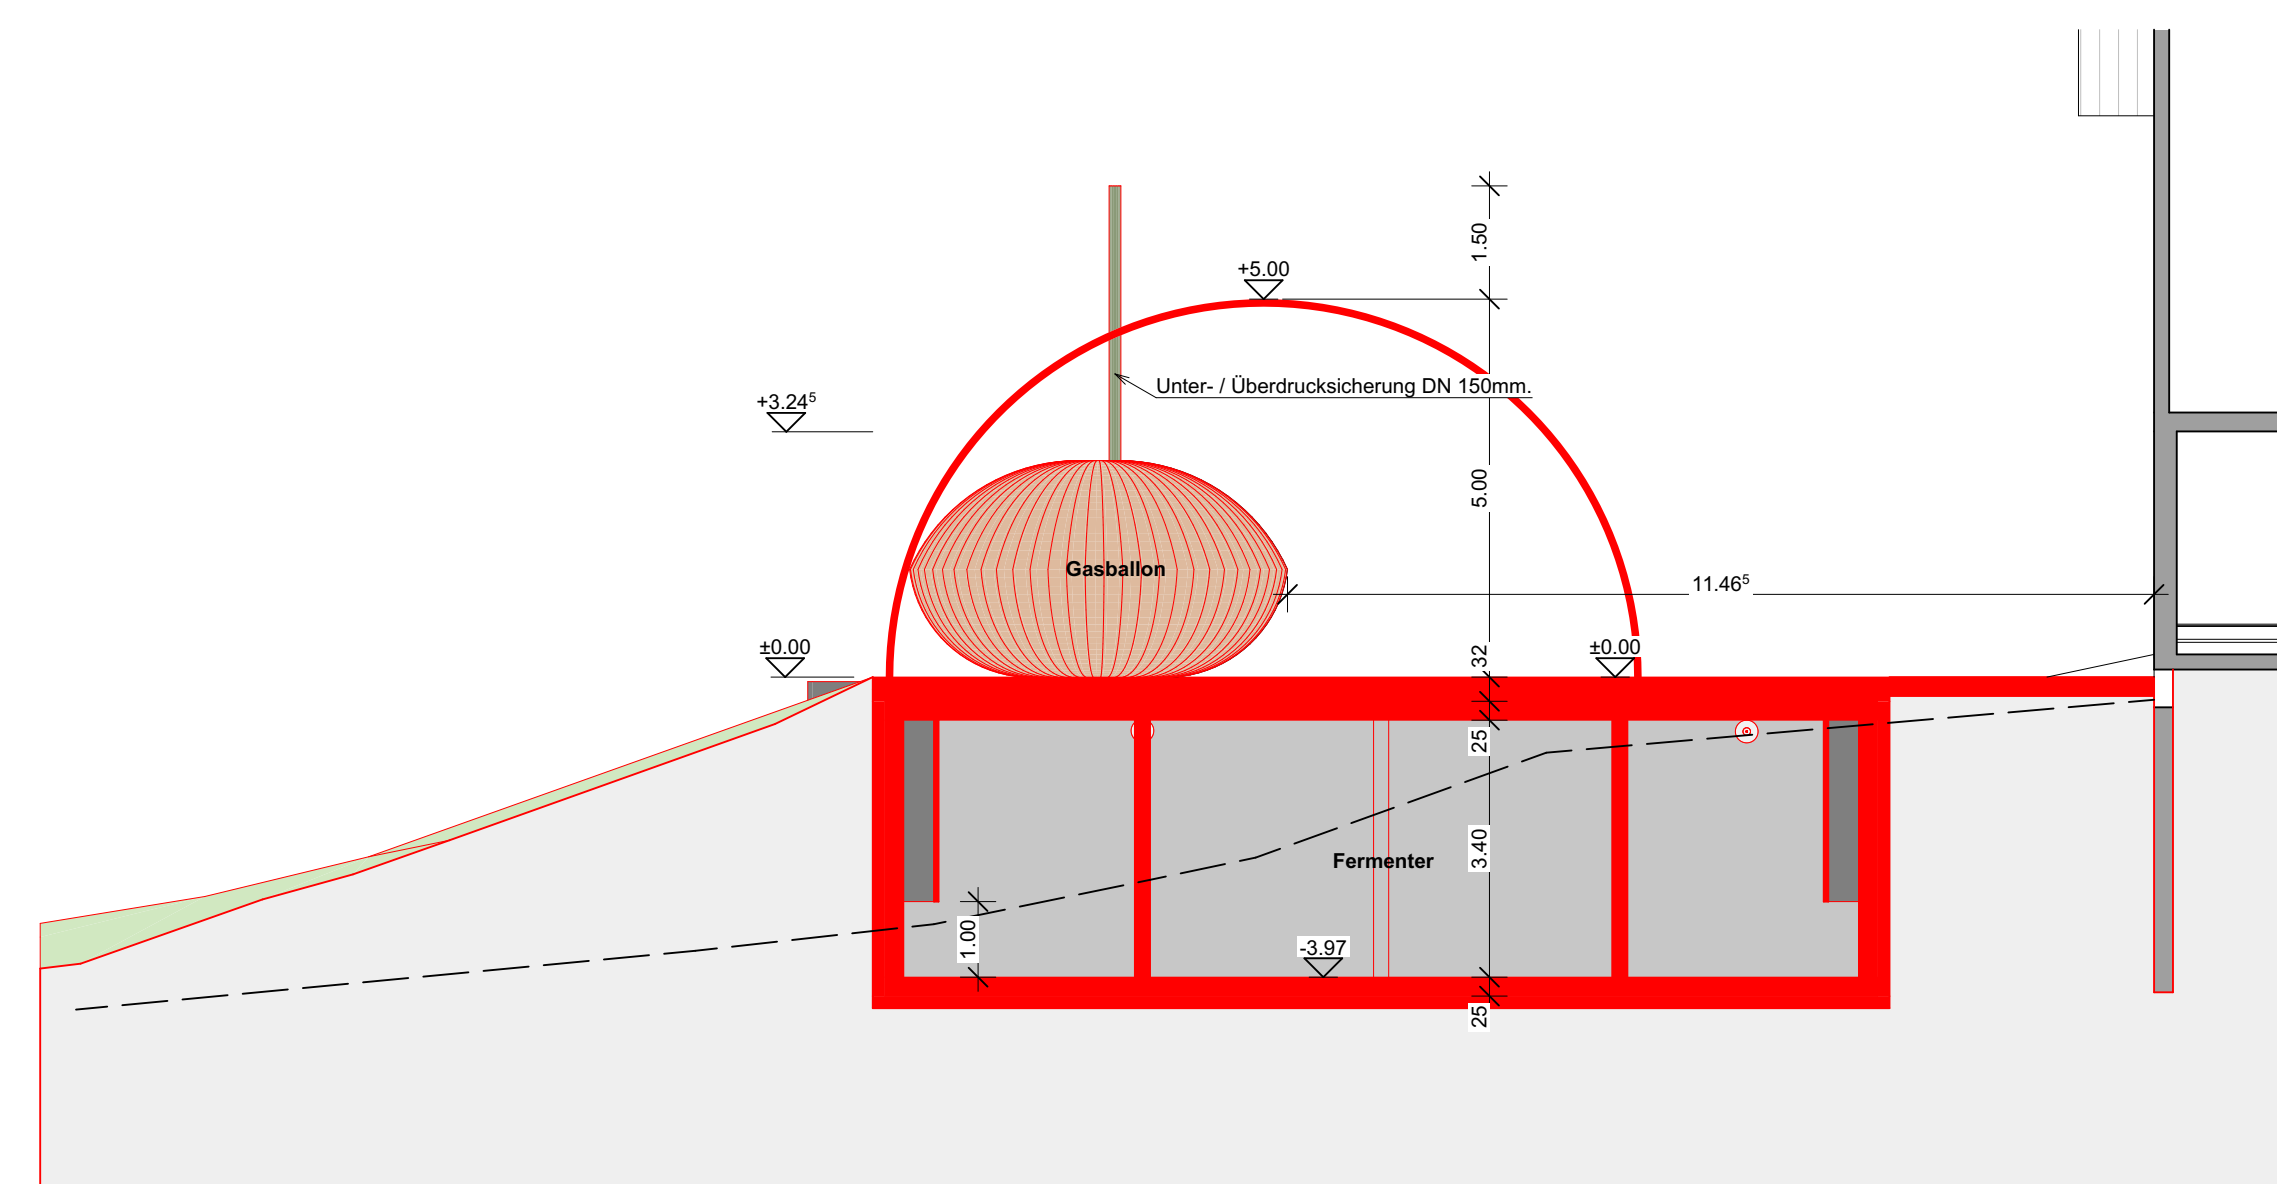

Schnitt B - B 1:100

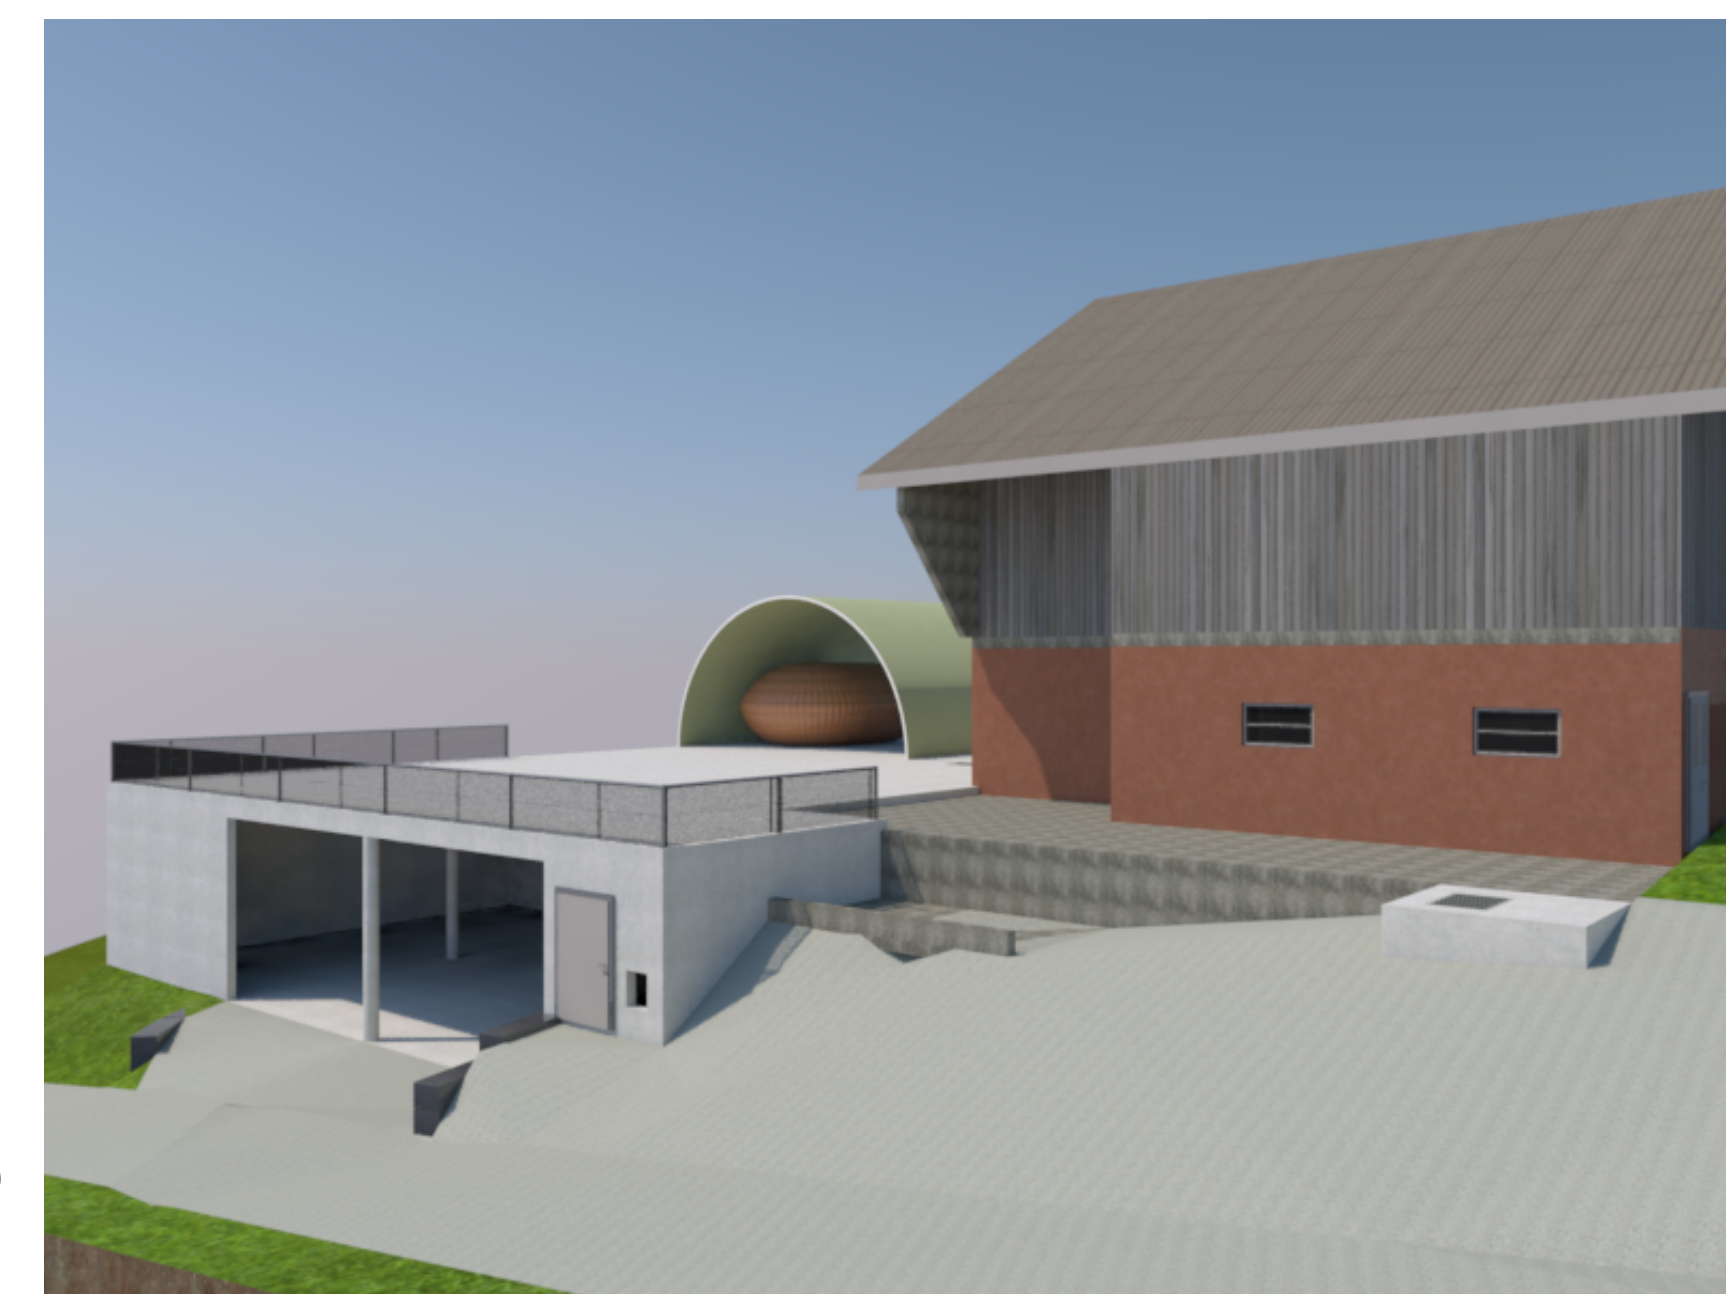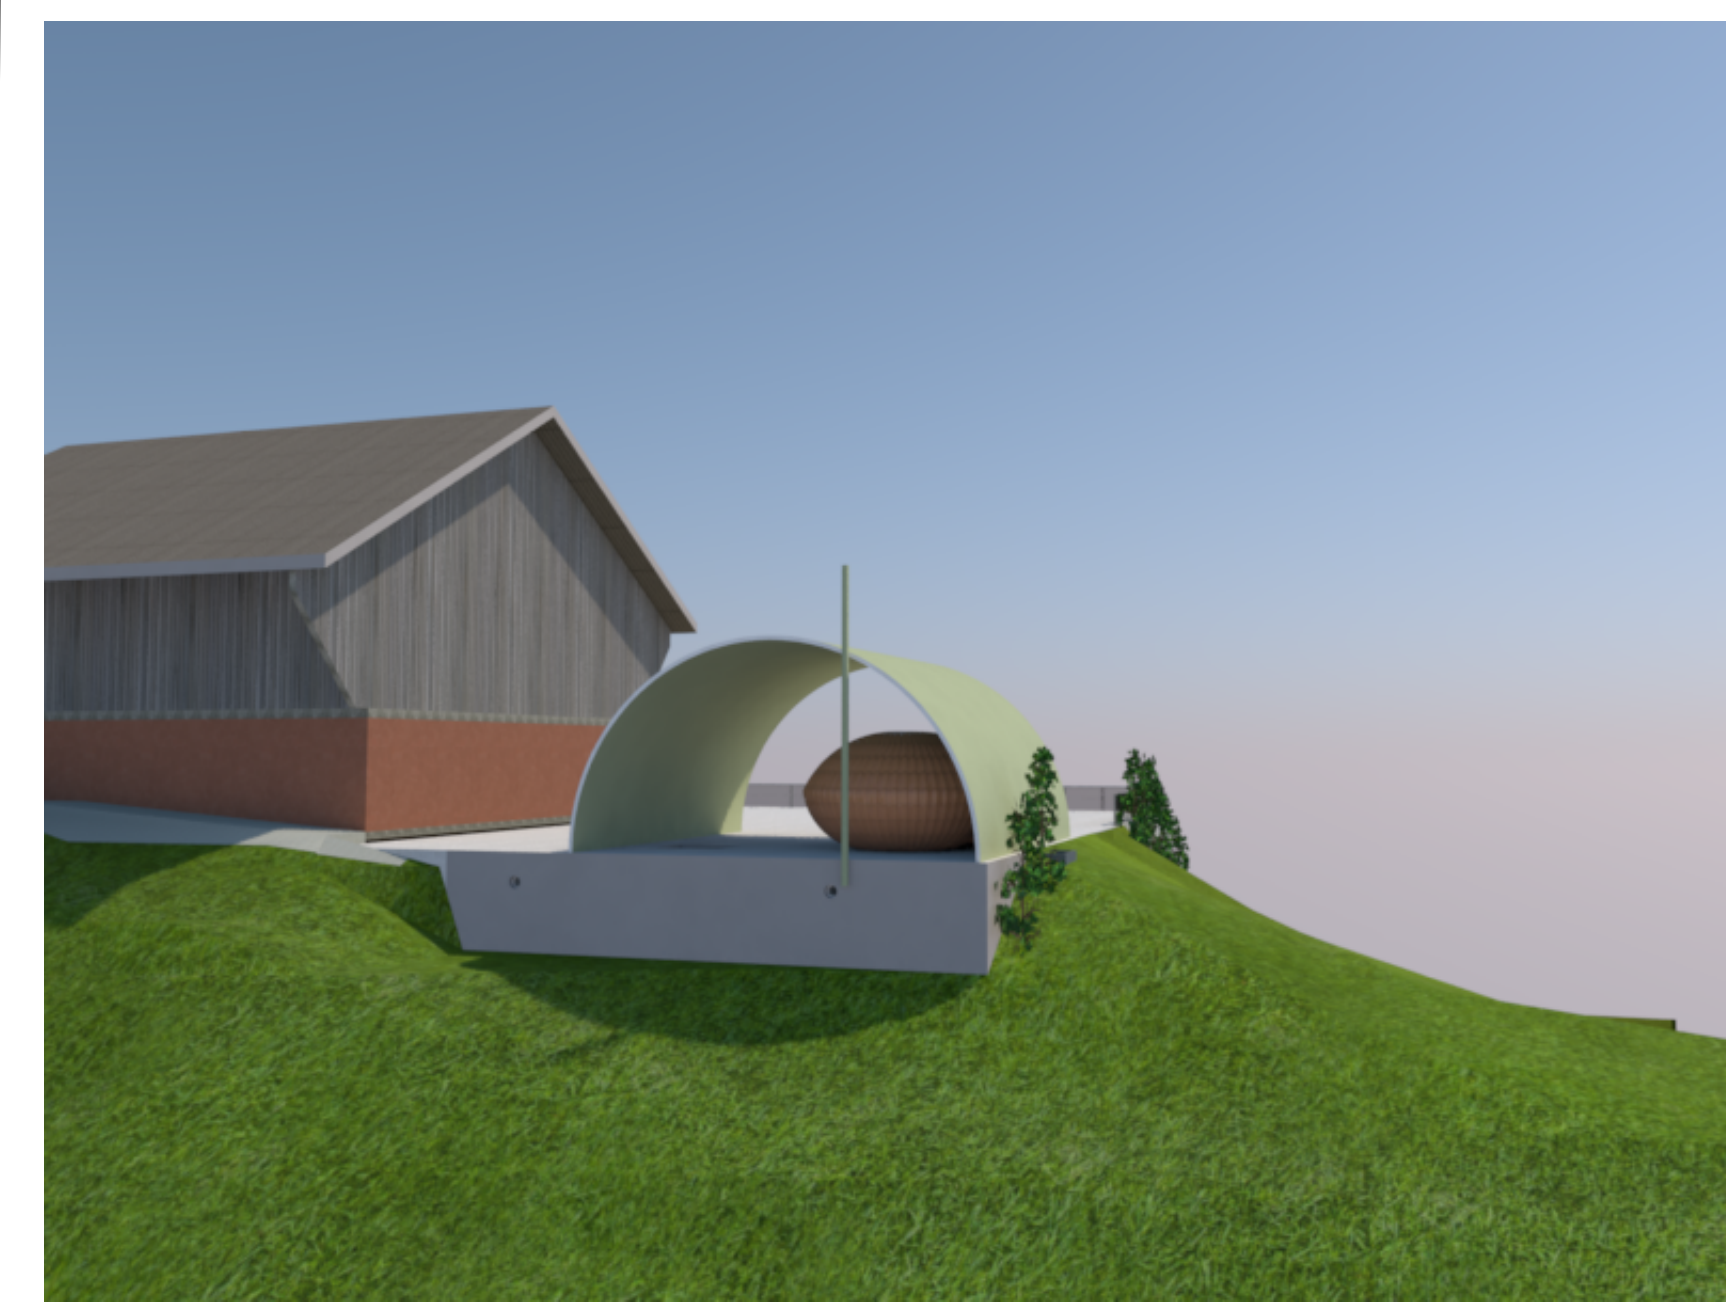

Legende: - Neu - Bestehend - Abbruch - Vollholzboden - Holz - Beton - Betonfertigteil - Mauerwerk - Wiese - Kies - Kote Gebäude - Schmutzwasser bestehend - Schmutzwasser neu - Gewachsenes Terrain - Projektiertes Terrain - Umspülung	BAUHERSCHAF: Bucher Beat Buchsachen 2, 6196 Marbach PROJEKT: Anbau Biogasanlage und Remise Buchsachen 2, 6196 Marbach PLANTITEL: Grundrisse / Schnitte / Perspektiven Baueingabe DeLaval AG, Planungsbüro Sursee Münchstrasse 2, CH-6210 Sursee 041 926 66 11 / www.genial-geplant.ch	PROJEKTNUMMER / PLANNUMMER: 2074 / 2.02. GEZEICHNET: RS MASSSTAB: 1:100, 1:1.2500 DATUM: 27.10.2022 REVIDERT: REVISION PLANGROSSE: A0 (814 mm x 1189 mm)
--	---	--