

OBJEKT:
Neubau EFH, Parzelle 2348, 6182 Escholzmatt

Bauherr:
Gerber-Unternährer Heinz & Melanie, Hauptstr. 117, 6182 Escholzmatt

PLANNUMMER:
1522-12

PLANBEZEICHNUNG:
Grundrisse / Schnitt A-A

PROJEKTSTUFE:
Bauprojekt

DATUM:
17.08.2022

GEZEICHNET:
IS

KONTROLLIERT:
A1

REVIDIERT:

PARZELLENR:
2348

FLÄCHE MF:
882

PLANGROSSE:
A1

MASSSTAB:
1:100, 1:80

PP ARCHITEKTUR AG
Hauptstrasse 141
6182 Escholzmatt
+41 (0)41 429 00 10

PP ARCHITEKTUR AG
Dorfstrasse 9
3550 Langnau
+41 (0)34 402 66 82


PP ARCHITEKTUR AG
Bahnhofstrasse 2a
6182 Escholzmatt
+41 (0)41 480 31 80

pp@pp-architektur.ch
www.architektur-porstmann.ch
MWST CHE-106.548.805


Bauherrschaft

Grundeigentümer

Projektverfasser

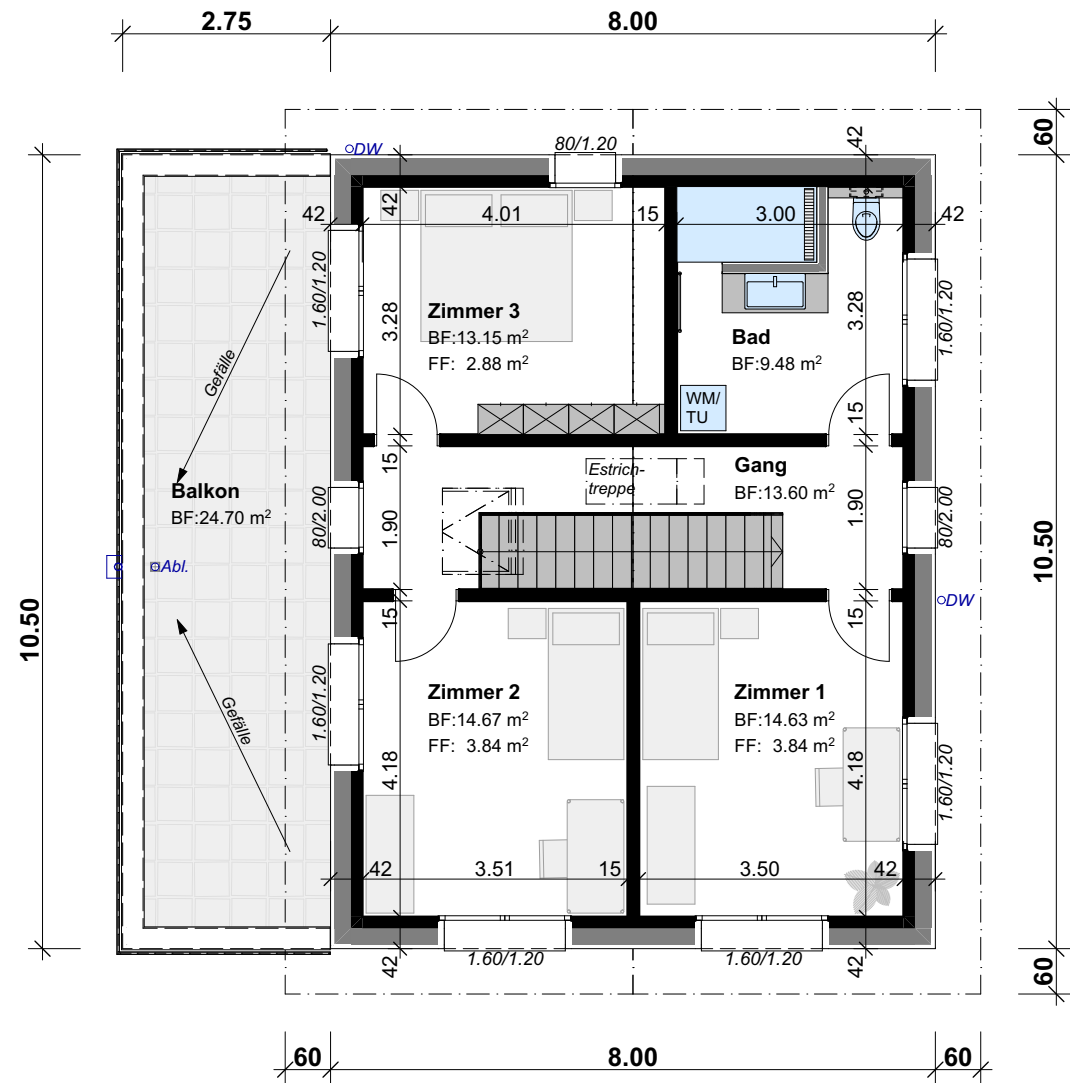

Oberschoss

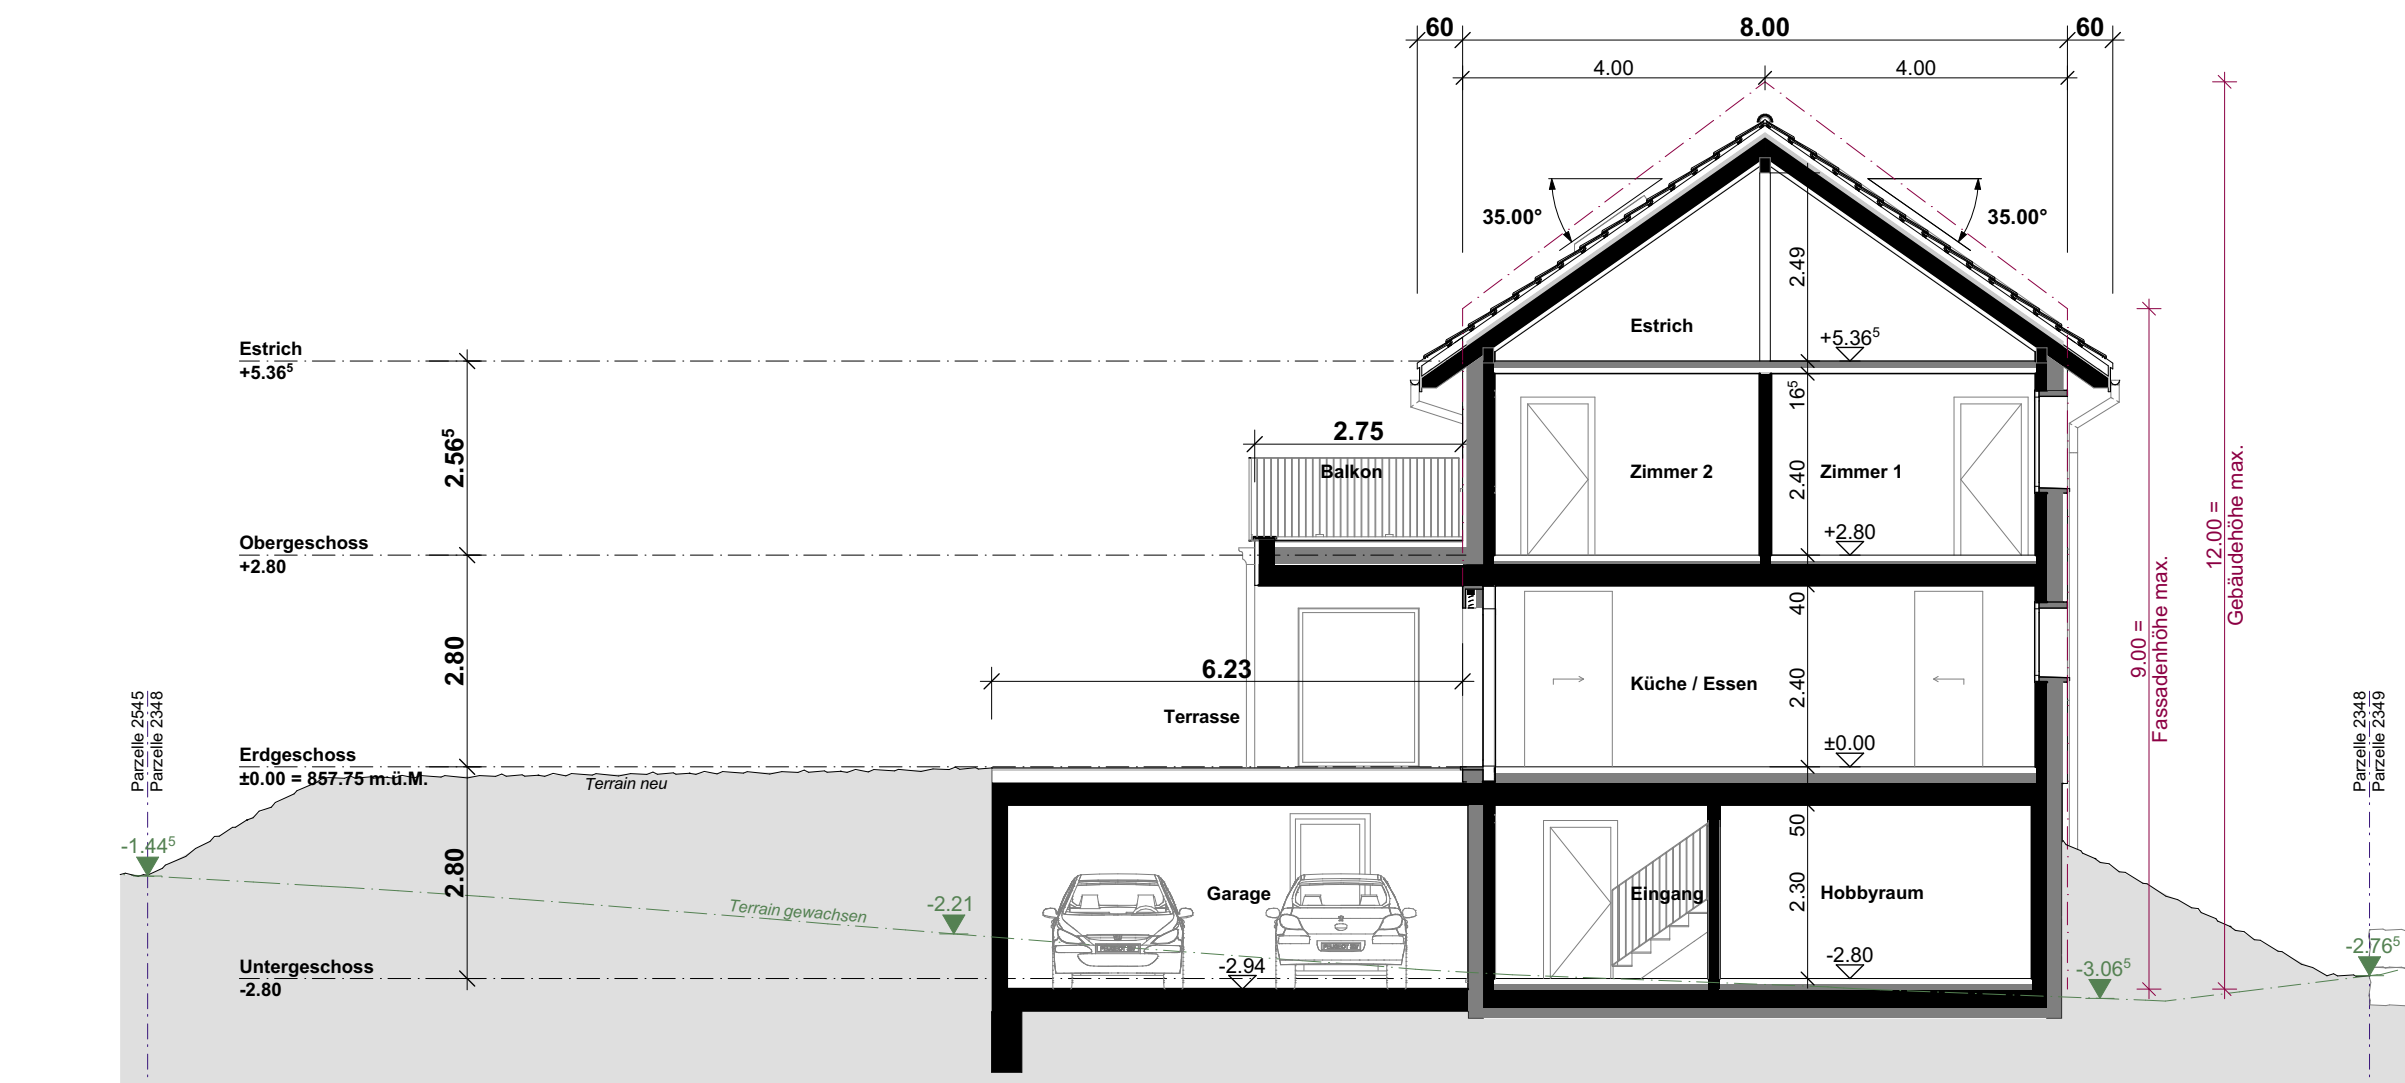

1:100 Schnitt A

Legende Kanalisation:

Schmutzwasserleitung best.

Schmutzwasserleitung neu

Regenwasserleitung best.

Regenwasserleitung neu

Legende Werkleitungen:

Telefon best.

Telefon neu

Elektro best.

Elektro neu

Wasser best.

Wasser neu

TV best.

TV neu


Fernwärme best.

Fernwärme neu

Grundriss



Erdgeschoss

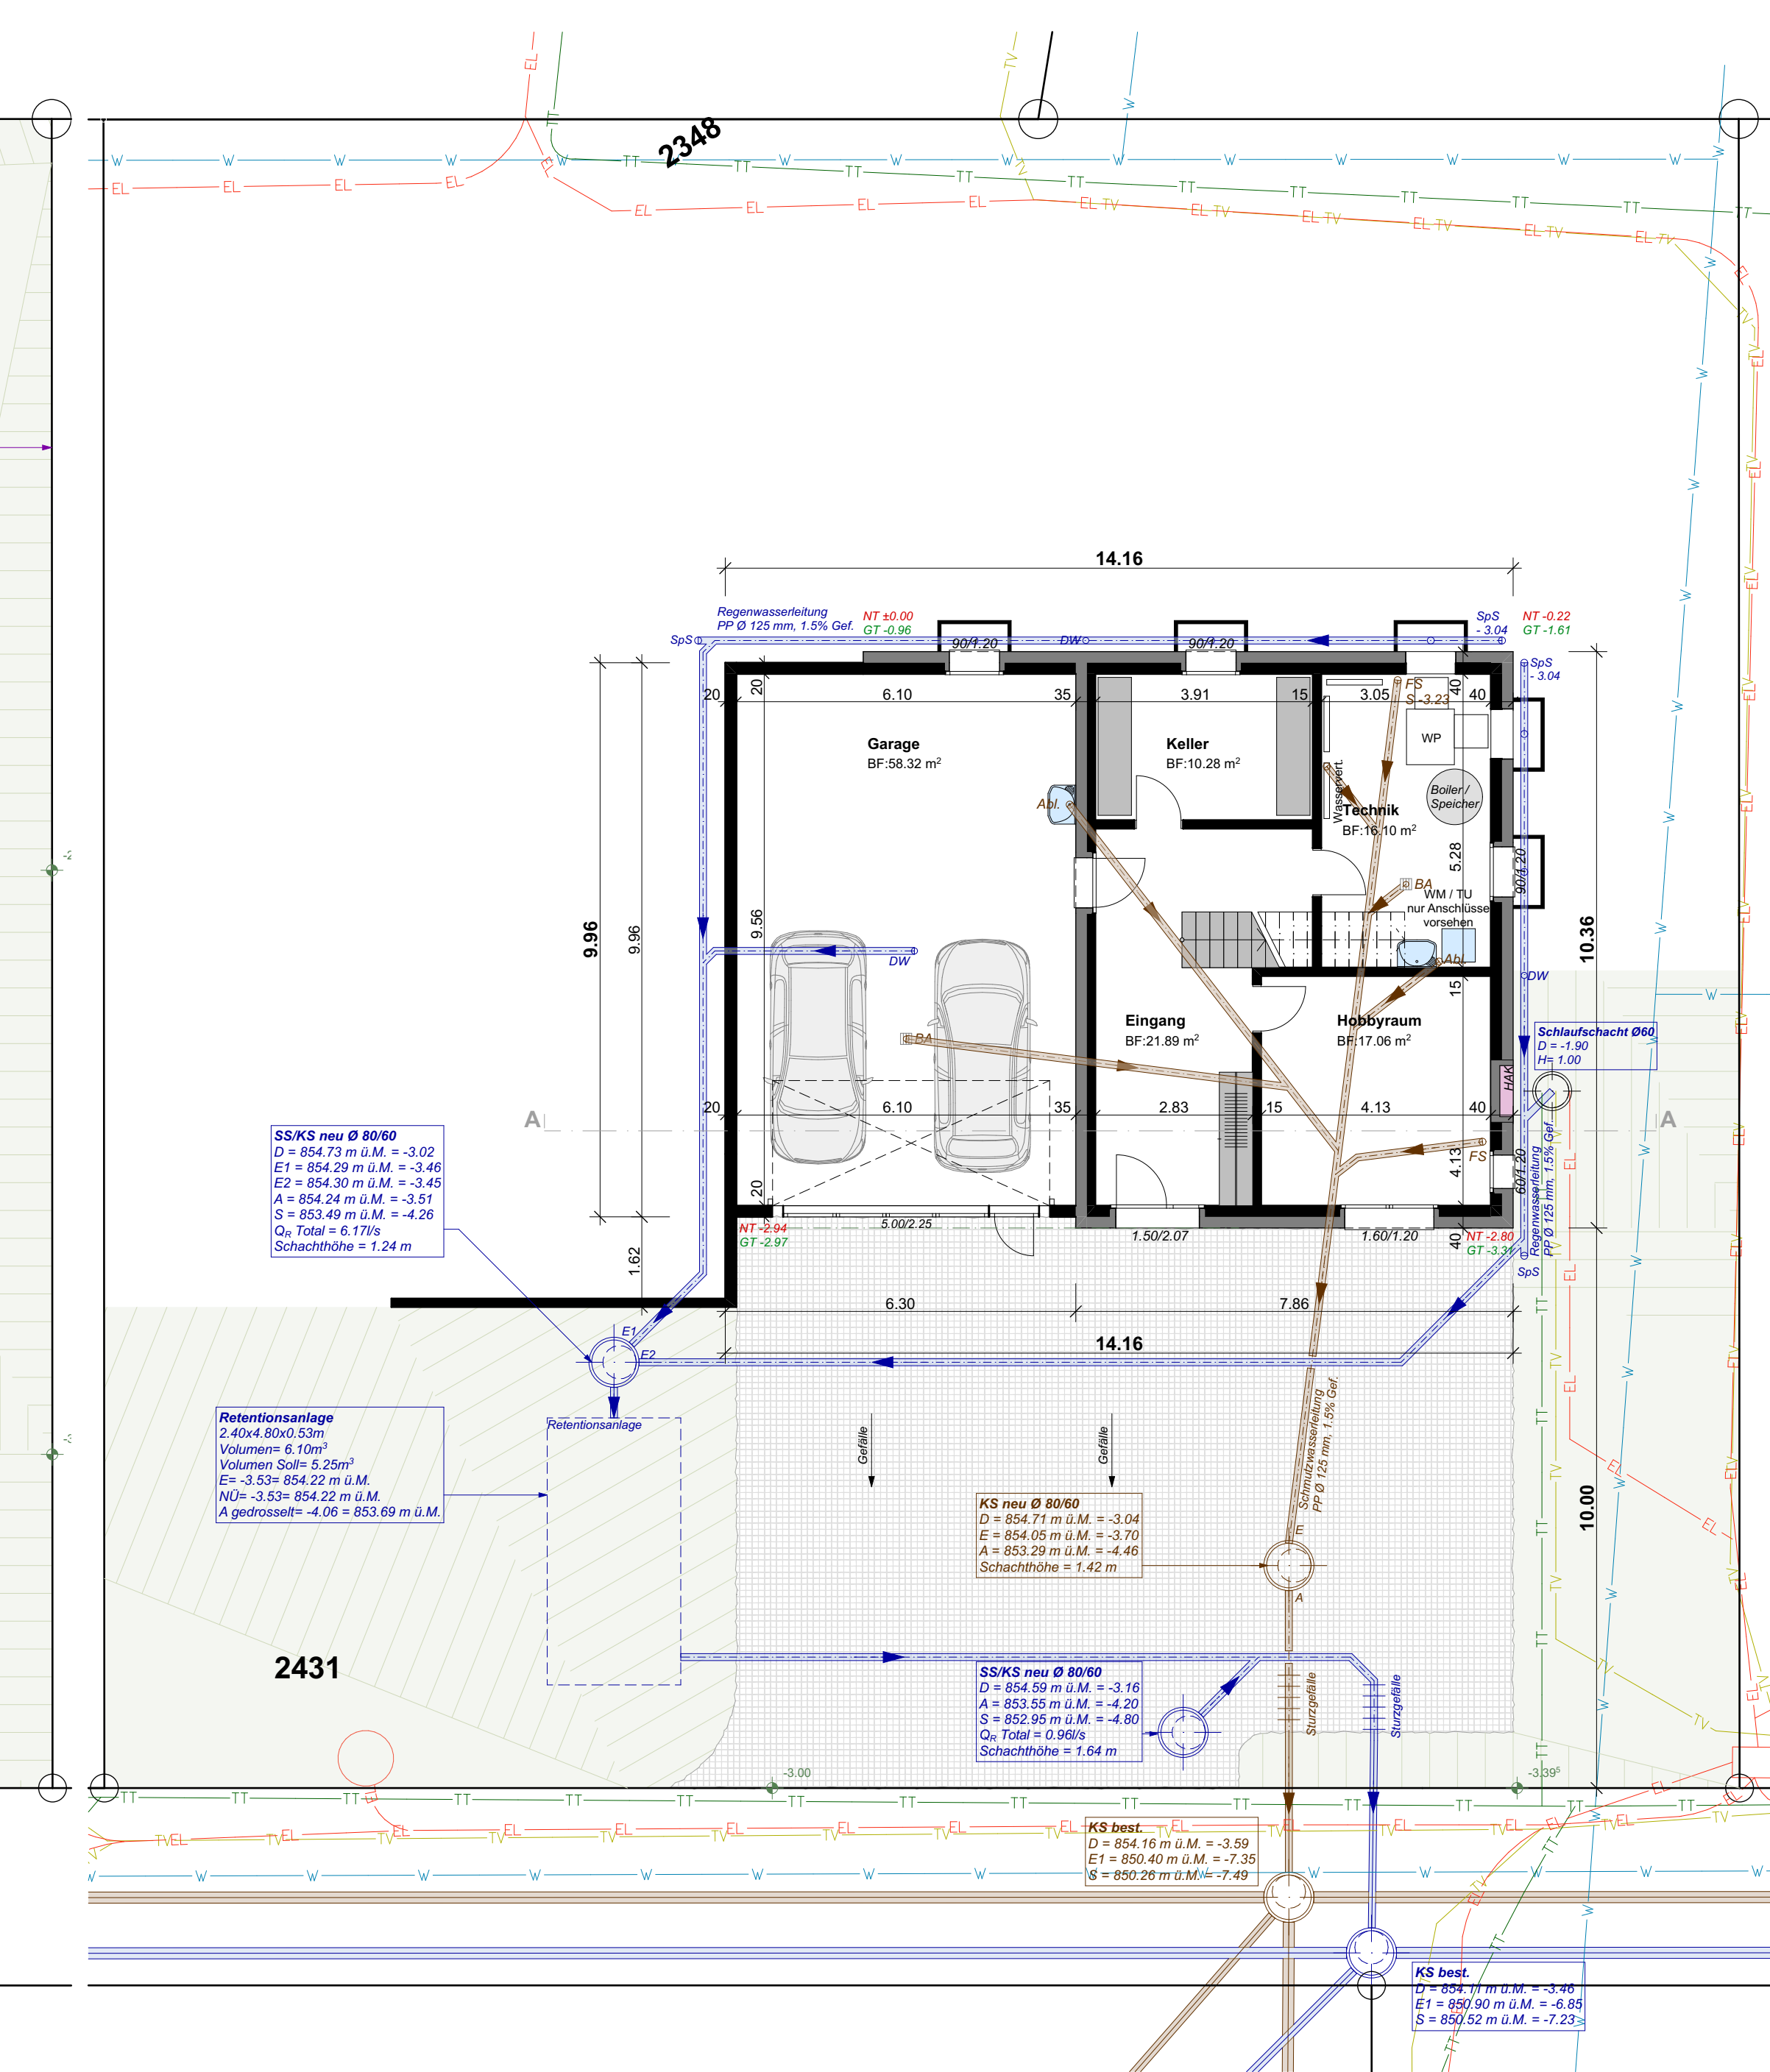

Untergeschoss