


1720

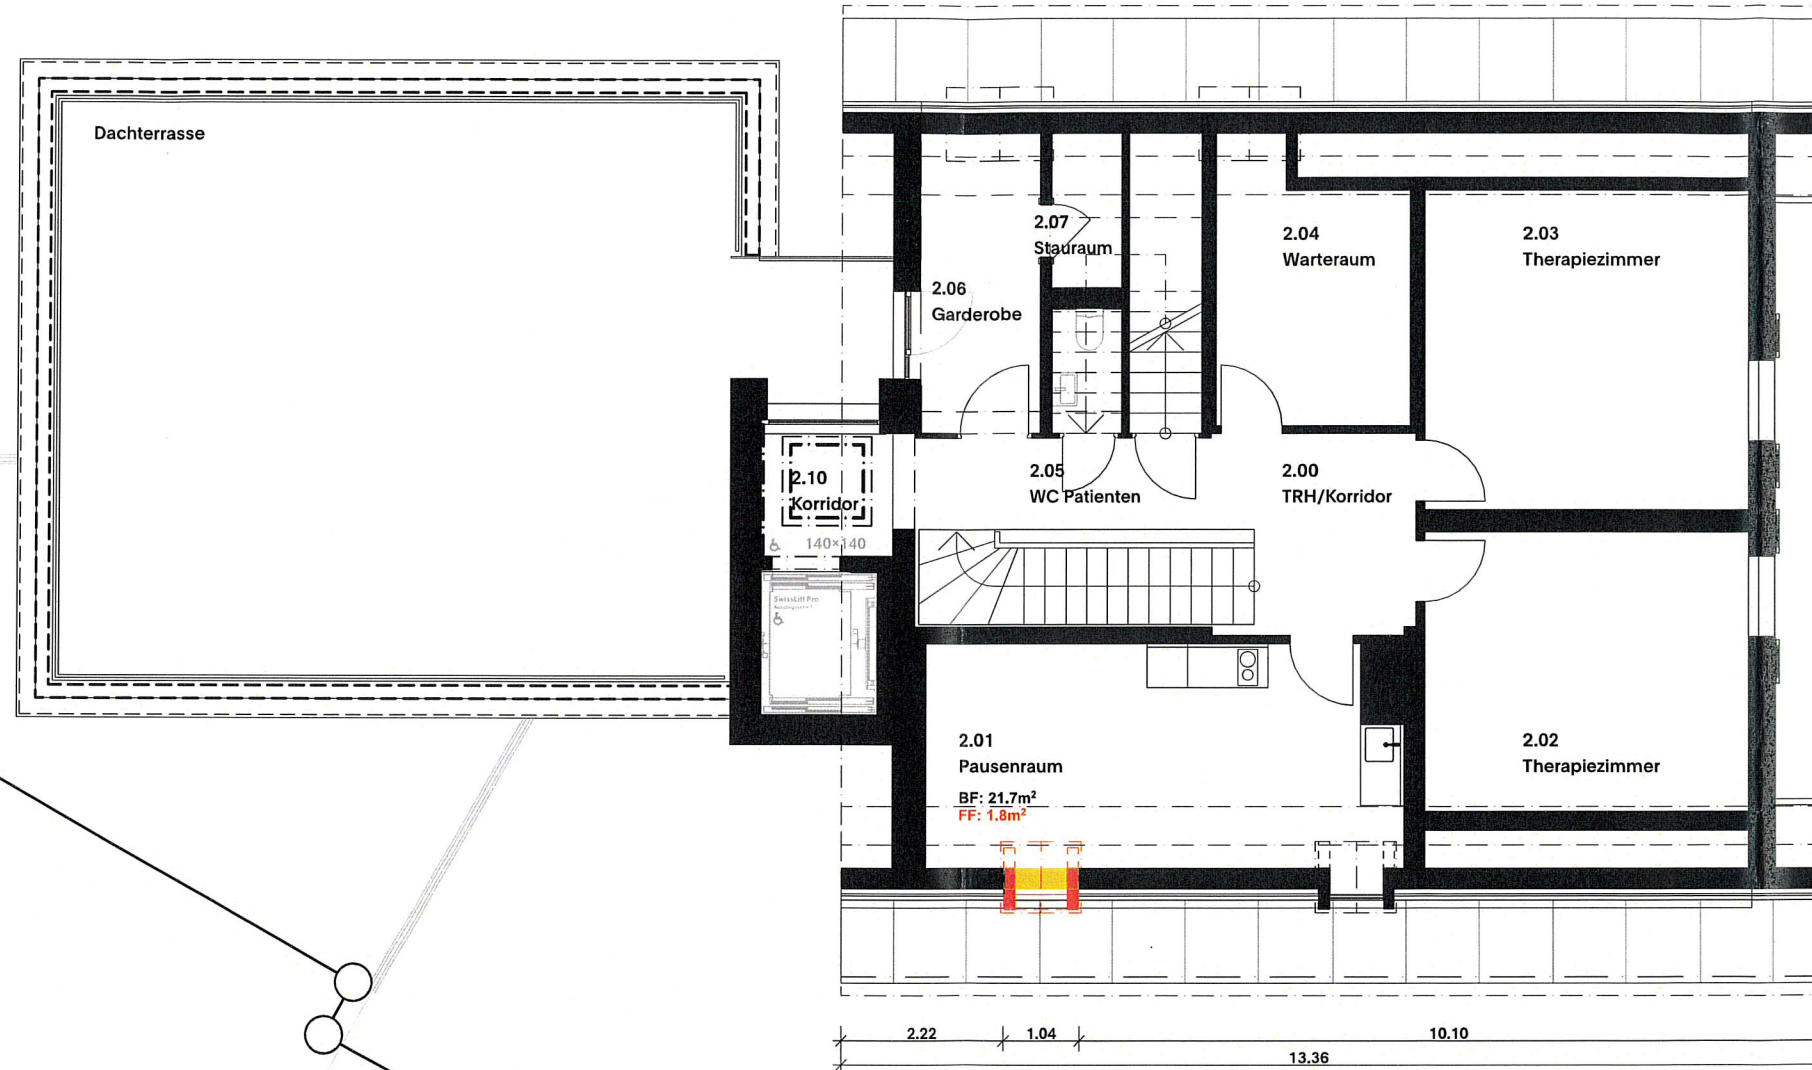

St. Gallen, 27. August 20226

Die Bauherrschaft / Der Grundeigentümer Parzelle Nr. 1720:
ECOREAL Schweizerische Immobilien Anlagestiftung
Culmannstrasse 99
CH-8006 Zürich

Der Projektverfasser:
carlos martinez architekten ag
heiligkreuzstrasse 28a
ch-9008 st. gallen

Original
E 18. 09 26 BG 26-096
Stadt Rorschach

PlanNr.-Index	6101
Planformat	A3
Gezeichnet	NAB
Datum	27.08.2026
Revision / Index	II

Planinhalt
Gaube 2.OG Grundriss
Baugesuch

Abbruch

Neu

Bestehend


25.04 Anbau Kirchstrasse 26,
Parzelle 1720, 9400 Rorschach

ECOREAL
Schweizerische Immobilien Anlagestiftung
CARLOSMARTINEZ
architekten
wässergasse 23 ch-9000 st. gallen +41 71 727 99 55 info@carlosmartinez.ch www.carlosmartinez.ch

DIESER PLAN IST GEISTIGES EIGENTUM DER CARLOSMARTINEZ ARCHITECTEN AG. DAS ALLEINIGE URHEBERRECHT FÜR DIESEN PLAN BESITZT DIE CARLOSMARTINEZ ARCHITECTEN AG. DAS WEITERGEBEN AN DRITTE SOWIE DAS Vervielfältigen bedarf der ausdrücklichen genehmigung durch das architekturbüro CARLOSMARTINEZ ARCHITECTEN AG.



Foto Bestand

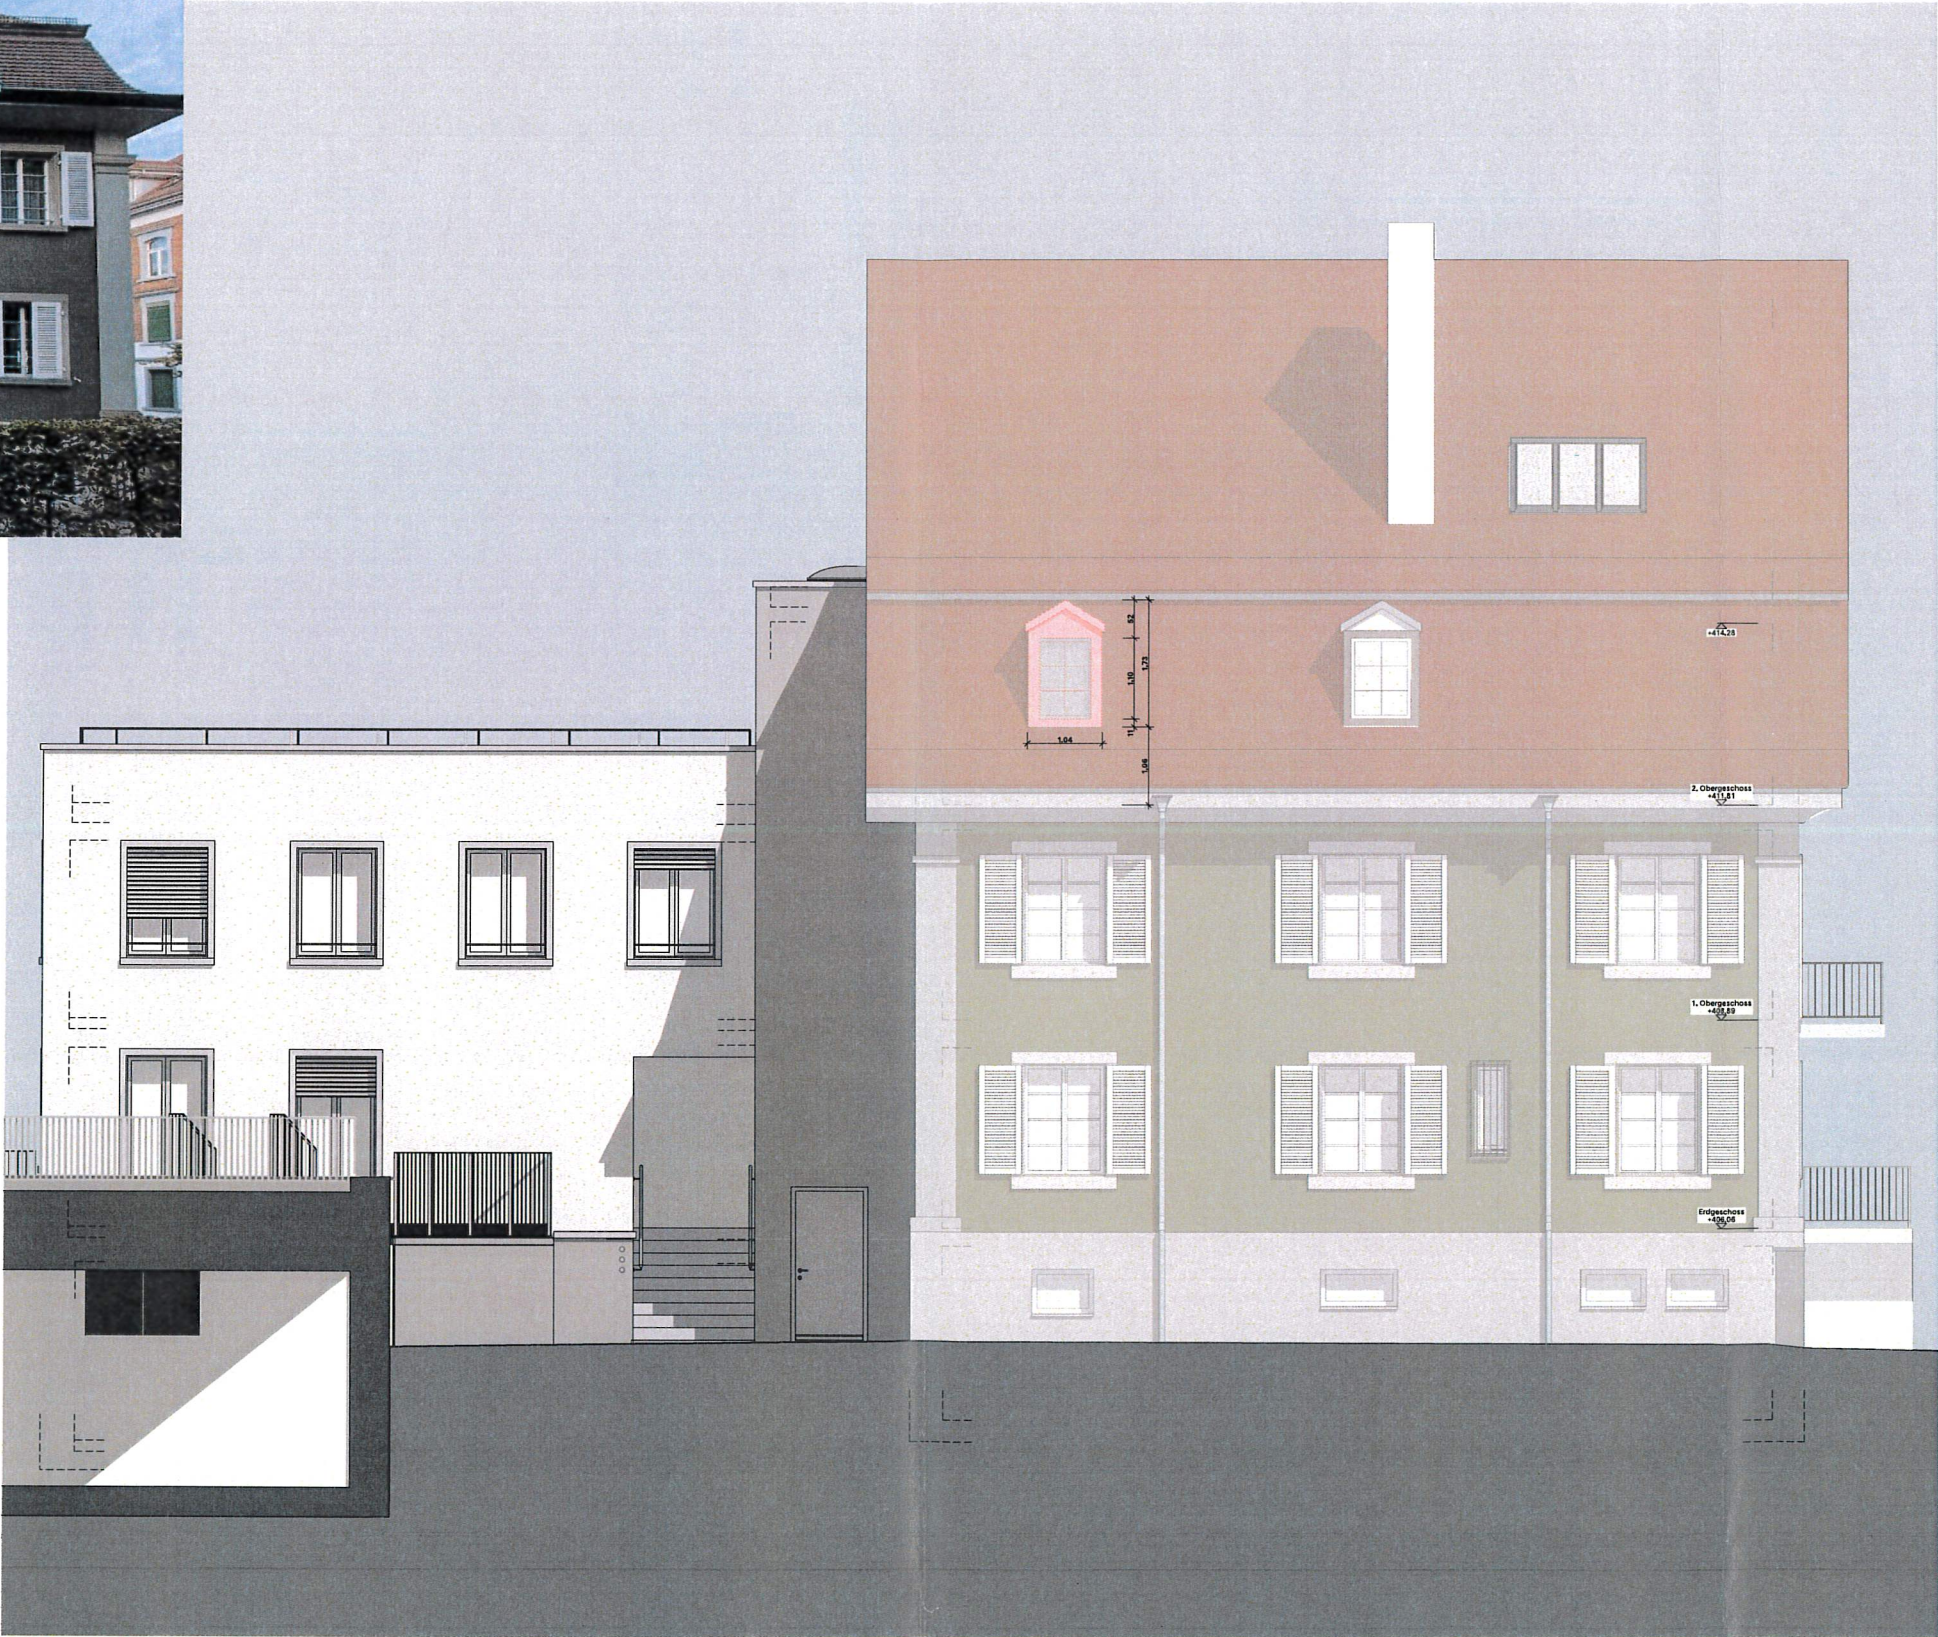

Westfassade

St. Gallen, 27. August 20226

Die Bauherrschaft / Der Grundeigentümer Parzelle Nr. 1720:
ECOREAL Schweizerische Immobilien Anlagestiftung
Culmannstrasse 99
CH-8006 Zürich

[Signature]

Der Projektverfasser:
carlos martinez architekten ag
heiligkreuzstrasse 28a
ch-9008 st. gallen

[Signature]

Original

E 18. 09. 26 BG 26-096

Stadt Rorschach

6102

Plan-Nr.-Index

Planformat

Gezeichnet

Datum

Revision / Index

A3

NAB

27.08.2026

Planmassstab

1:100

Planinhalt

Dachfenster Westfassade

Baugesuch

Bestehend

Neu

Abbruch

25.04

Anbau Kirchstrasse 26,

Parzelle 1720, 9400 Rorschach

Bauherrschaft

ECOREAL Schweizerische Immobilien Anlagestiftung

Culmannstrasse 99

CH-8006 Zürich

ECOREAL

Schweizerische Immobilien Anlagestiftung

CARLOSMARTINEZ

architekten

++11 71 727 99 55

info@carlosmartinez.ch

www.carlosmartinez.ch

ch-9000 st. gallen

DIESER PLAN IST GEISTIGES EIGENTUM DER CARLOSMARTINEZ ARCHITECTEN AG. DAS ALLEINIGE URHEBERRECHT FÜR DIESEN PLAN BESITZT DIE CARLOSMARTINEZ ARCHITECTEN AG. DAS WEITERGEBEN AN DRITTE SOWIE DAS VERVIELFÄLTIGEN BEDARF DER AUSDRÜCKLICHEN GENEHMIGUNG DURCH DAS ARCHITEXTURBÜRO CARLOSMARTINEZ ARCHITECTEN AG.