

Wicki Holzbau AG

Geissenmoos 6
6196 Marbach

Telefon 034 / 493 30 40
Fax 034 / 493 30 20
E-mail info@wicki-holzbau.ch

Elementbau
Innenbau
Treppenbau
Isolationen
Parkett

Roland Schindelholz, Im Klempen 6, 6260 Reidermoos

Umbau Wohnhaus Pfrundmoos 7, 6196 Marbach

BAUEINGABE 2

221079

Maßstab 1:100

Datum 13.07.2023

#m ü.M.

rev.

Polygon Nr.:


= #Projekt Eigene

gez. C.HO.


Bauherr: _____

Grundeigentümer: _____


Planverfasser: _____

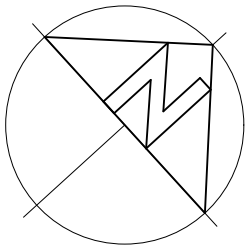

SNITT A-A

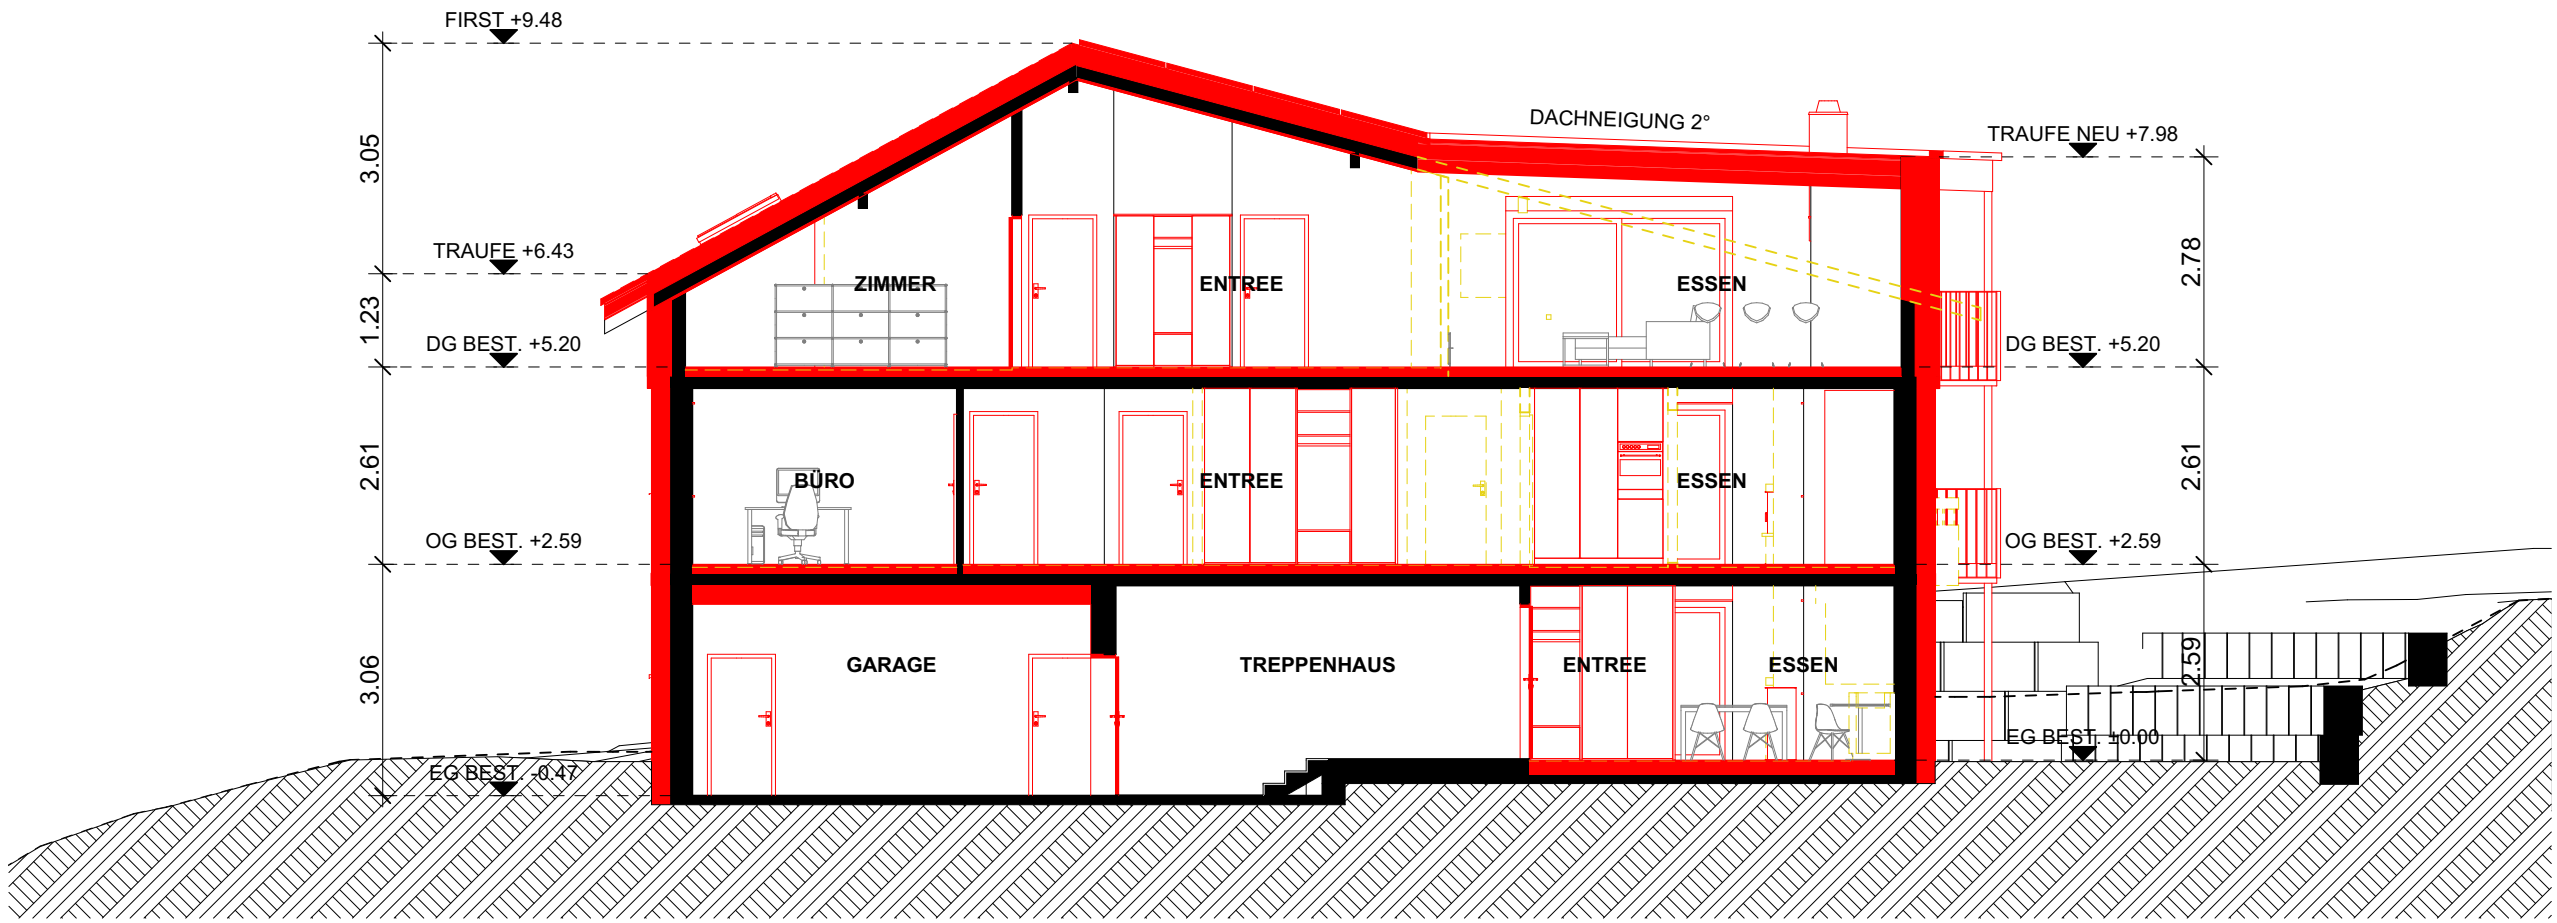


ANSICHT NORDWEST

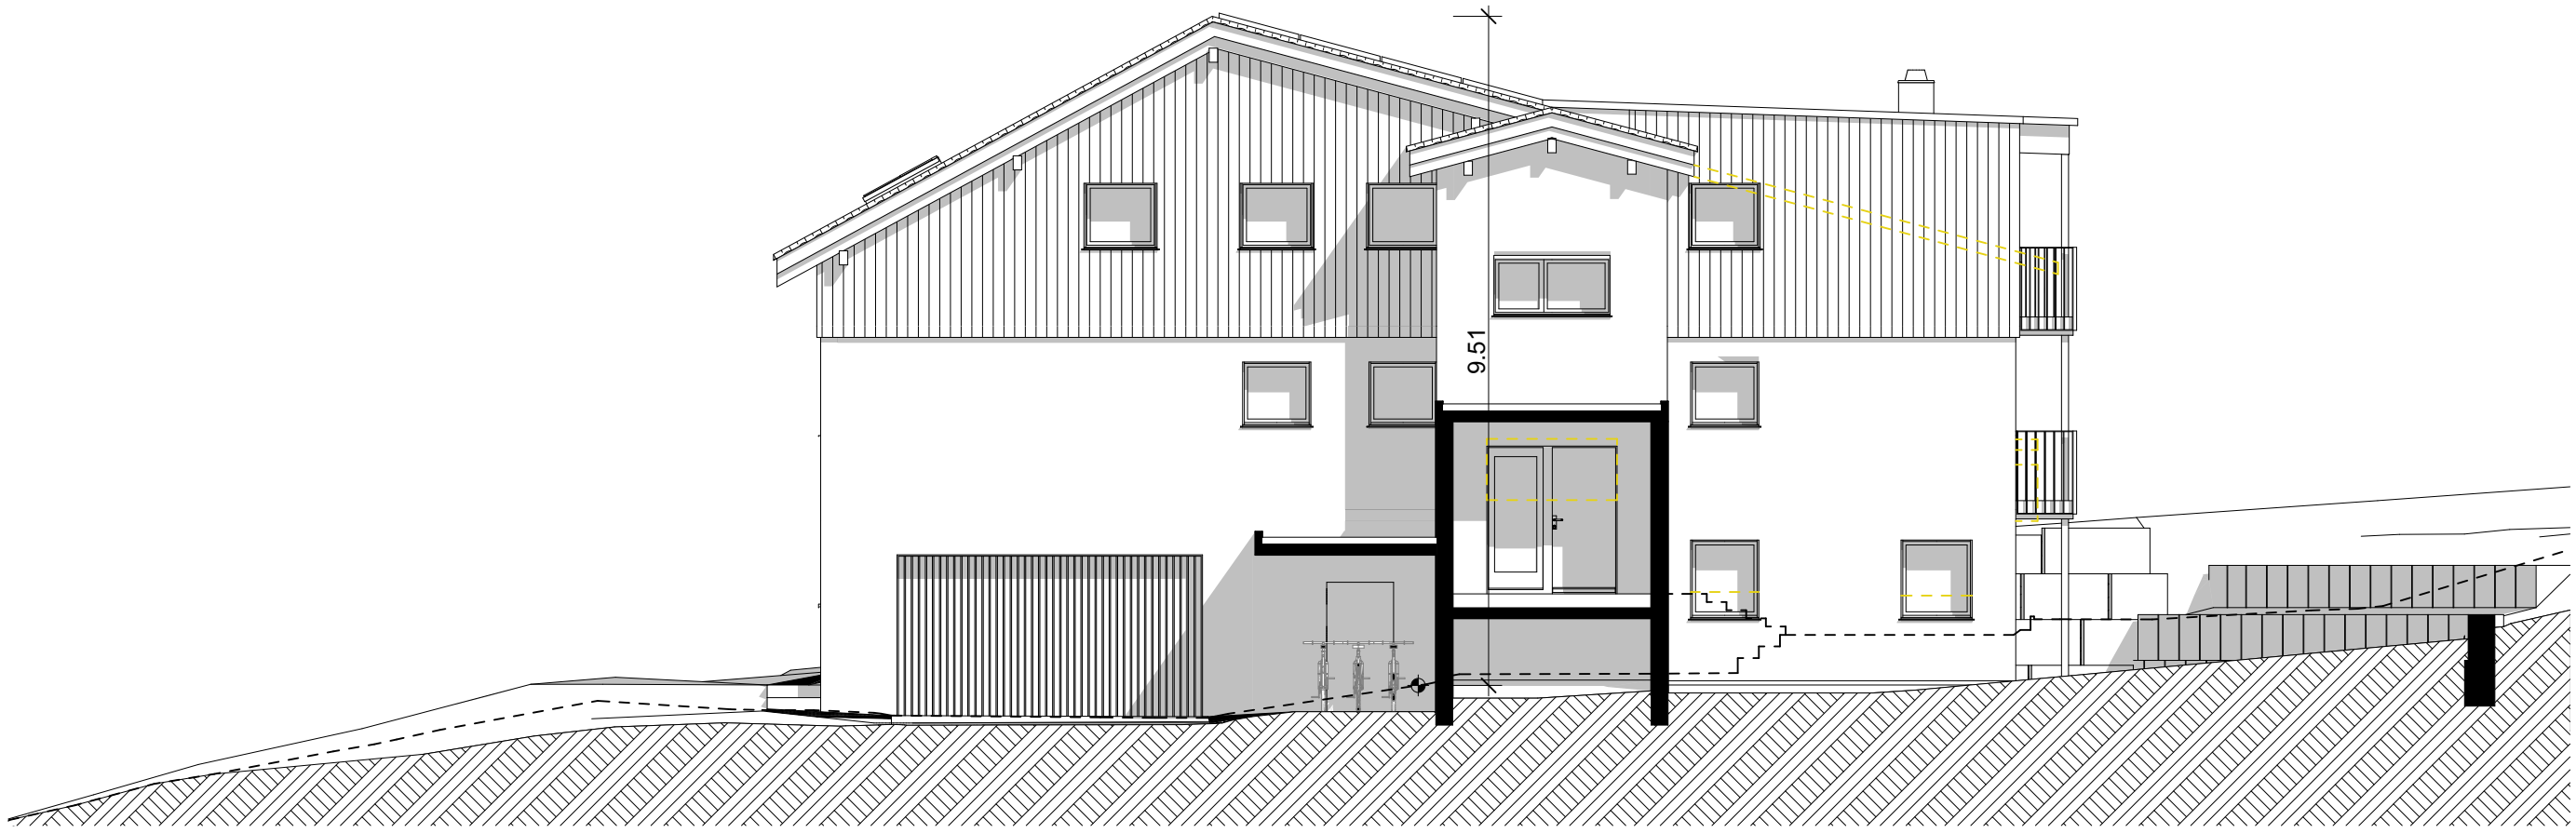

ANSICHT NORDOST



GRUNDRISS OBERGESCHOSS MIT UMGEBUNG

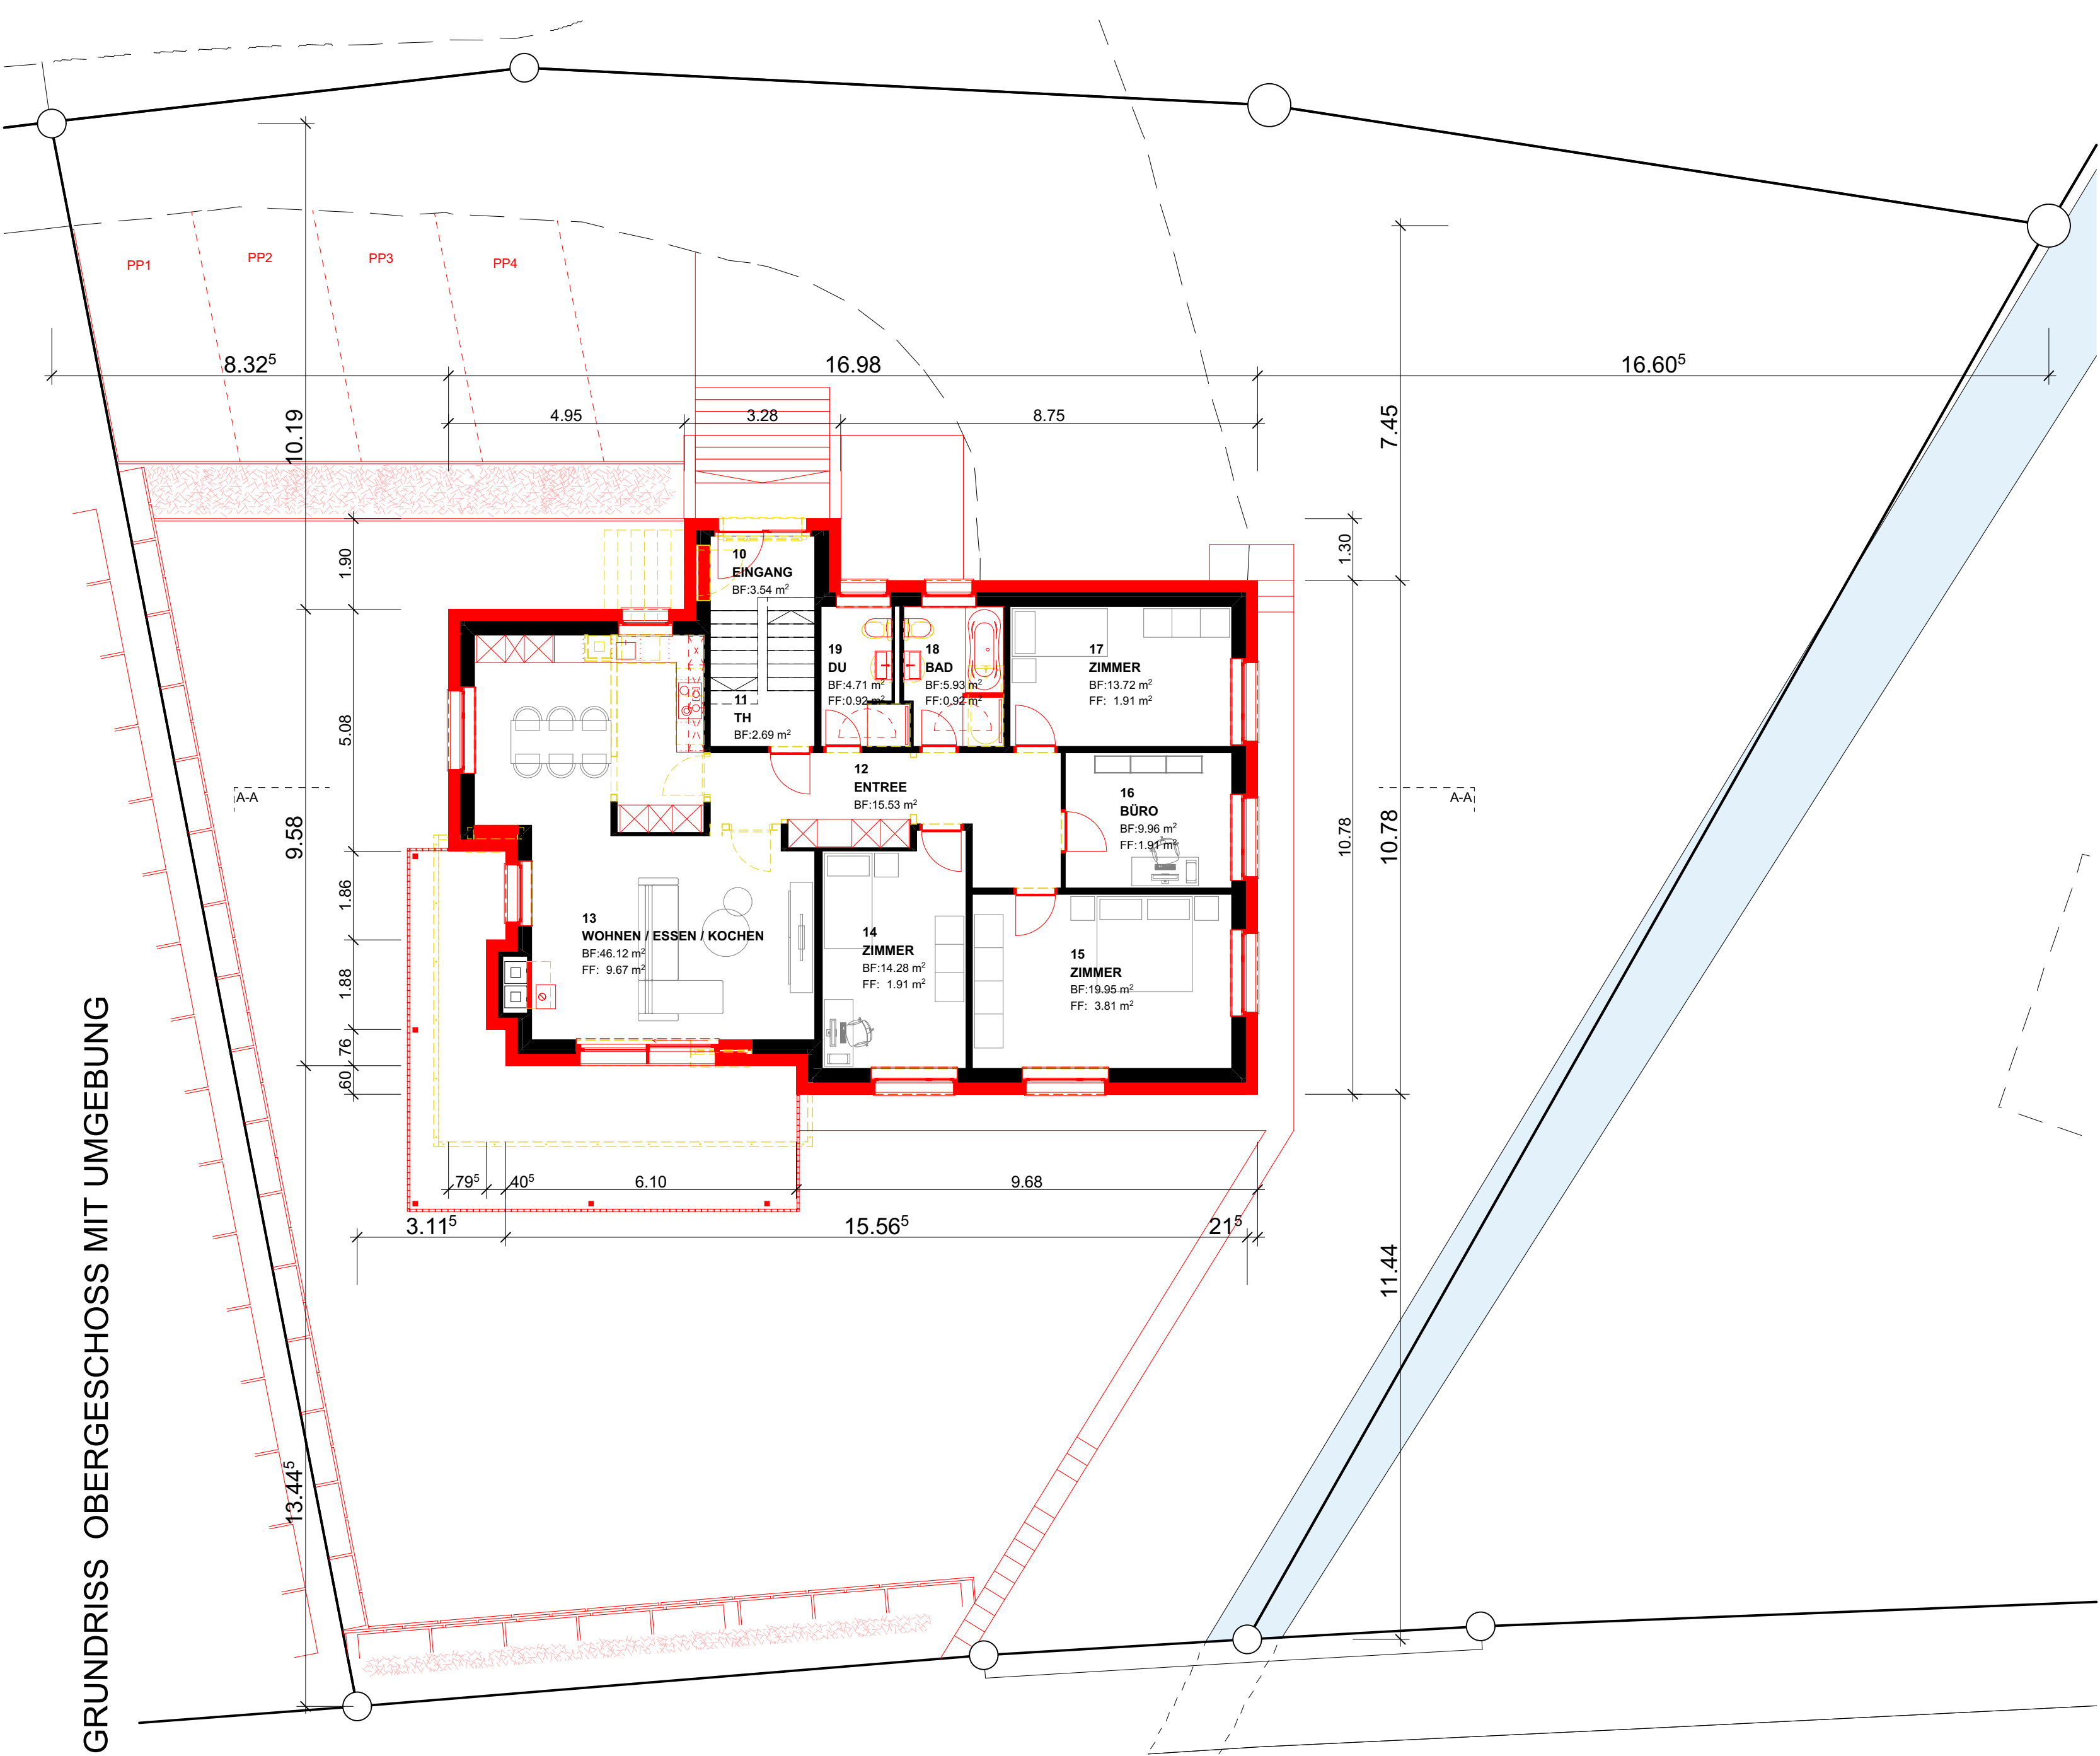

GRUNDRISS DACHGESCHOSS

