

Bestattungs- und Friedhofswesen
Herr Bendicht Gfeller
Betriebsleiter Friedhof

bendicht.gfeller@wichtrach.ch

Gesuch Grabmal

Gestützt auf Artikel 16 – 18 Verordnung Bestattungs- und Friedhofswesen bedarf das Aufstellen, Versetzen und Abändern von Grabmälern einer **vorgängigen Bewilligung durch den Betriebsleiter Friedhof**. Das Gesuch ist schriftlich **vor Beginn** der Arbeiten einzureichen.

Dem Gesuch ist eine Zeichnung des Grabmals im Massstab 1:10 (Grundriss, Vorder- und Seitenansicht) beizufügen.

Name, Vorname der/s **Verstorbenen**

geboren am

verstorben am

☐

Reihengrab

☐

Urnengrab

☐

Familiengrab

(entsprechendes ankreuzen)

Material

Farbe

Bearbeitung

Inschrift

Name, Vorname **Auftraggeber/in**

Adresse

Telefon

E-Mail


Name, Vorname **Grabmalhersteller/in**

Adresse

Telefon

E-Mail

Zeichnung Grabmal, Massstab 1:10

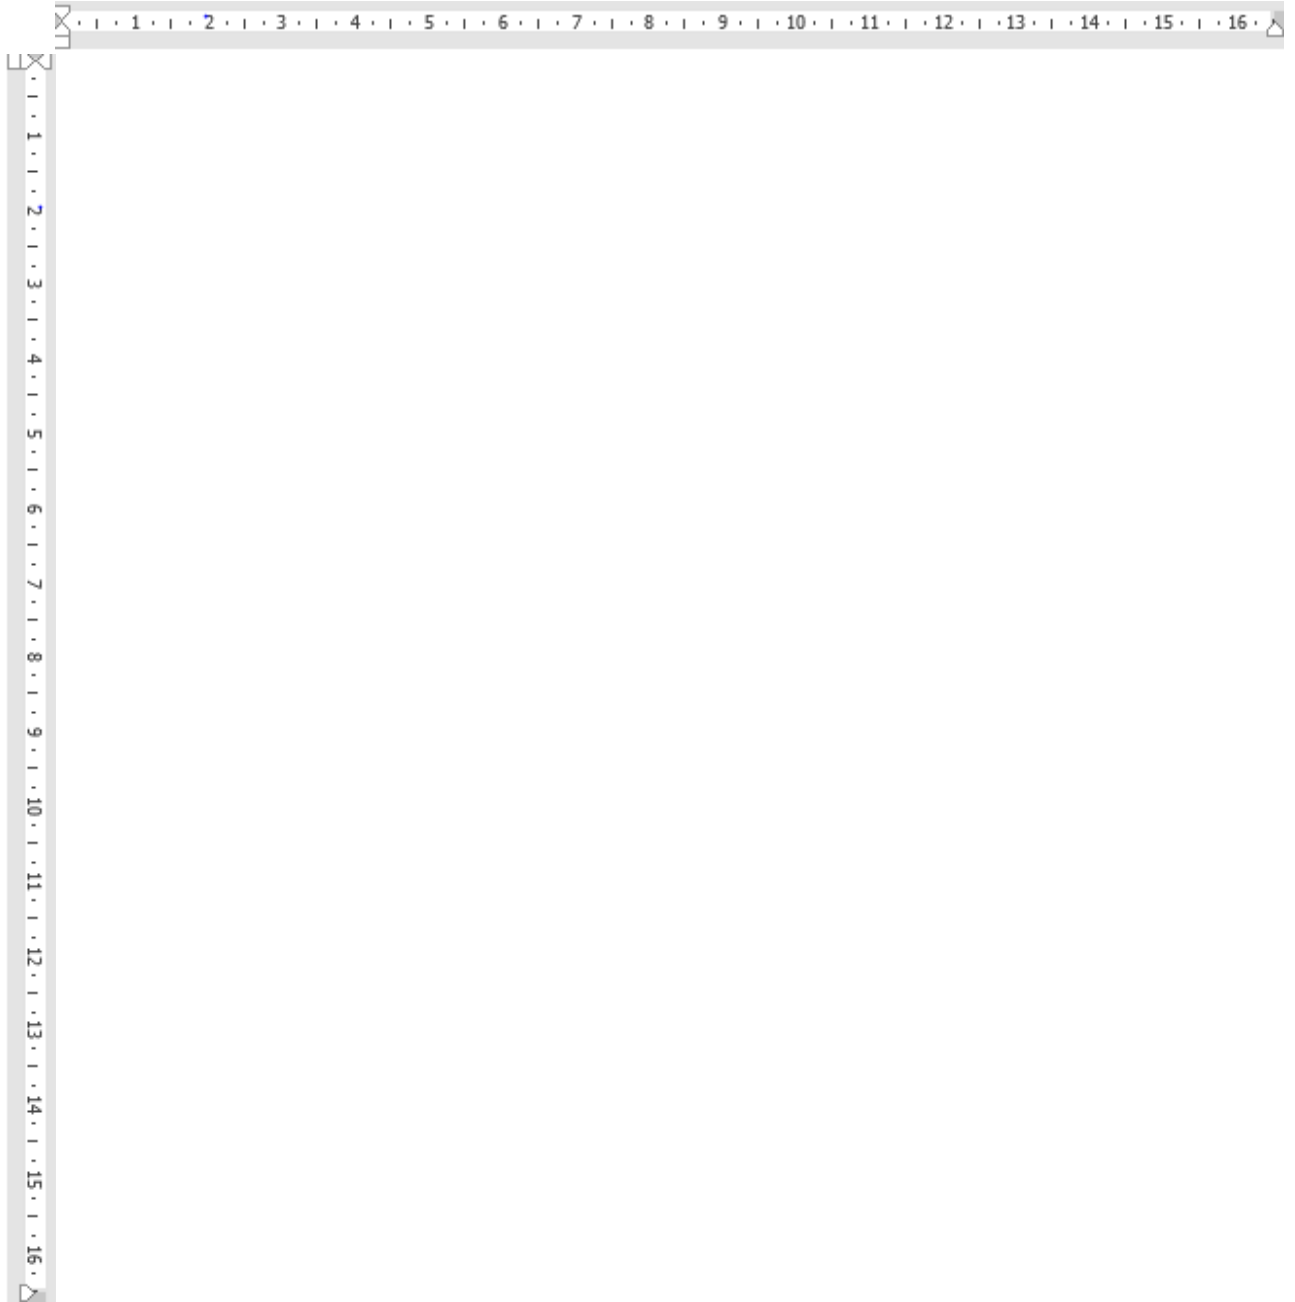

Bewilligung



Grabmal bewilligt und dem Auftraggeber zugestellt

Ort, Datum

Bendicht Gfeller

Betriebsleiter Friedhof

Bitte vor dem Versetzen des Grabmals mit dem Betriebsleiter Friedhof, Bendicht Gfeller, Tel. +41 31 780 19 18, bendicht.gfeller@wichtrach.ch, Kontakt aufnehmen.

Kopie

- Gräberverwaltung