






ERDGESCHOSS MIT ERSATZNEUBAU WINDFANG, GARAGE SOWIE UMGEBUNGS- UND ENTWÄSSERUNGSPLAN

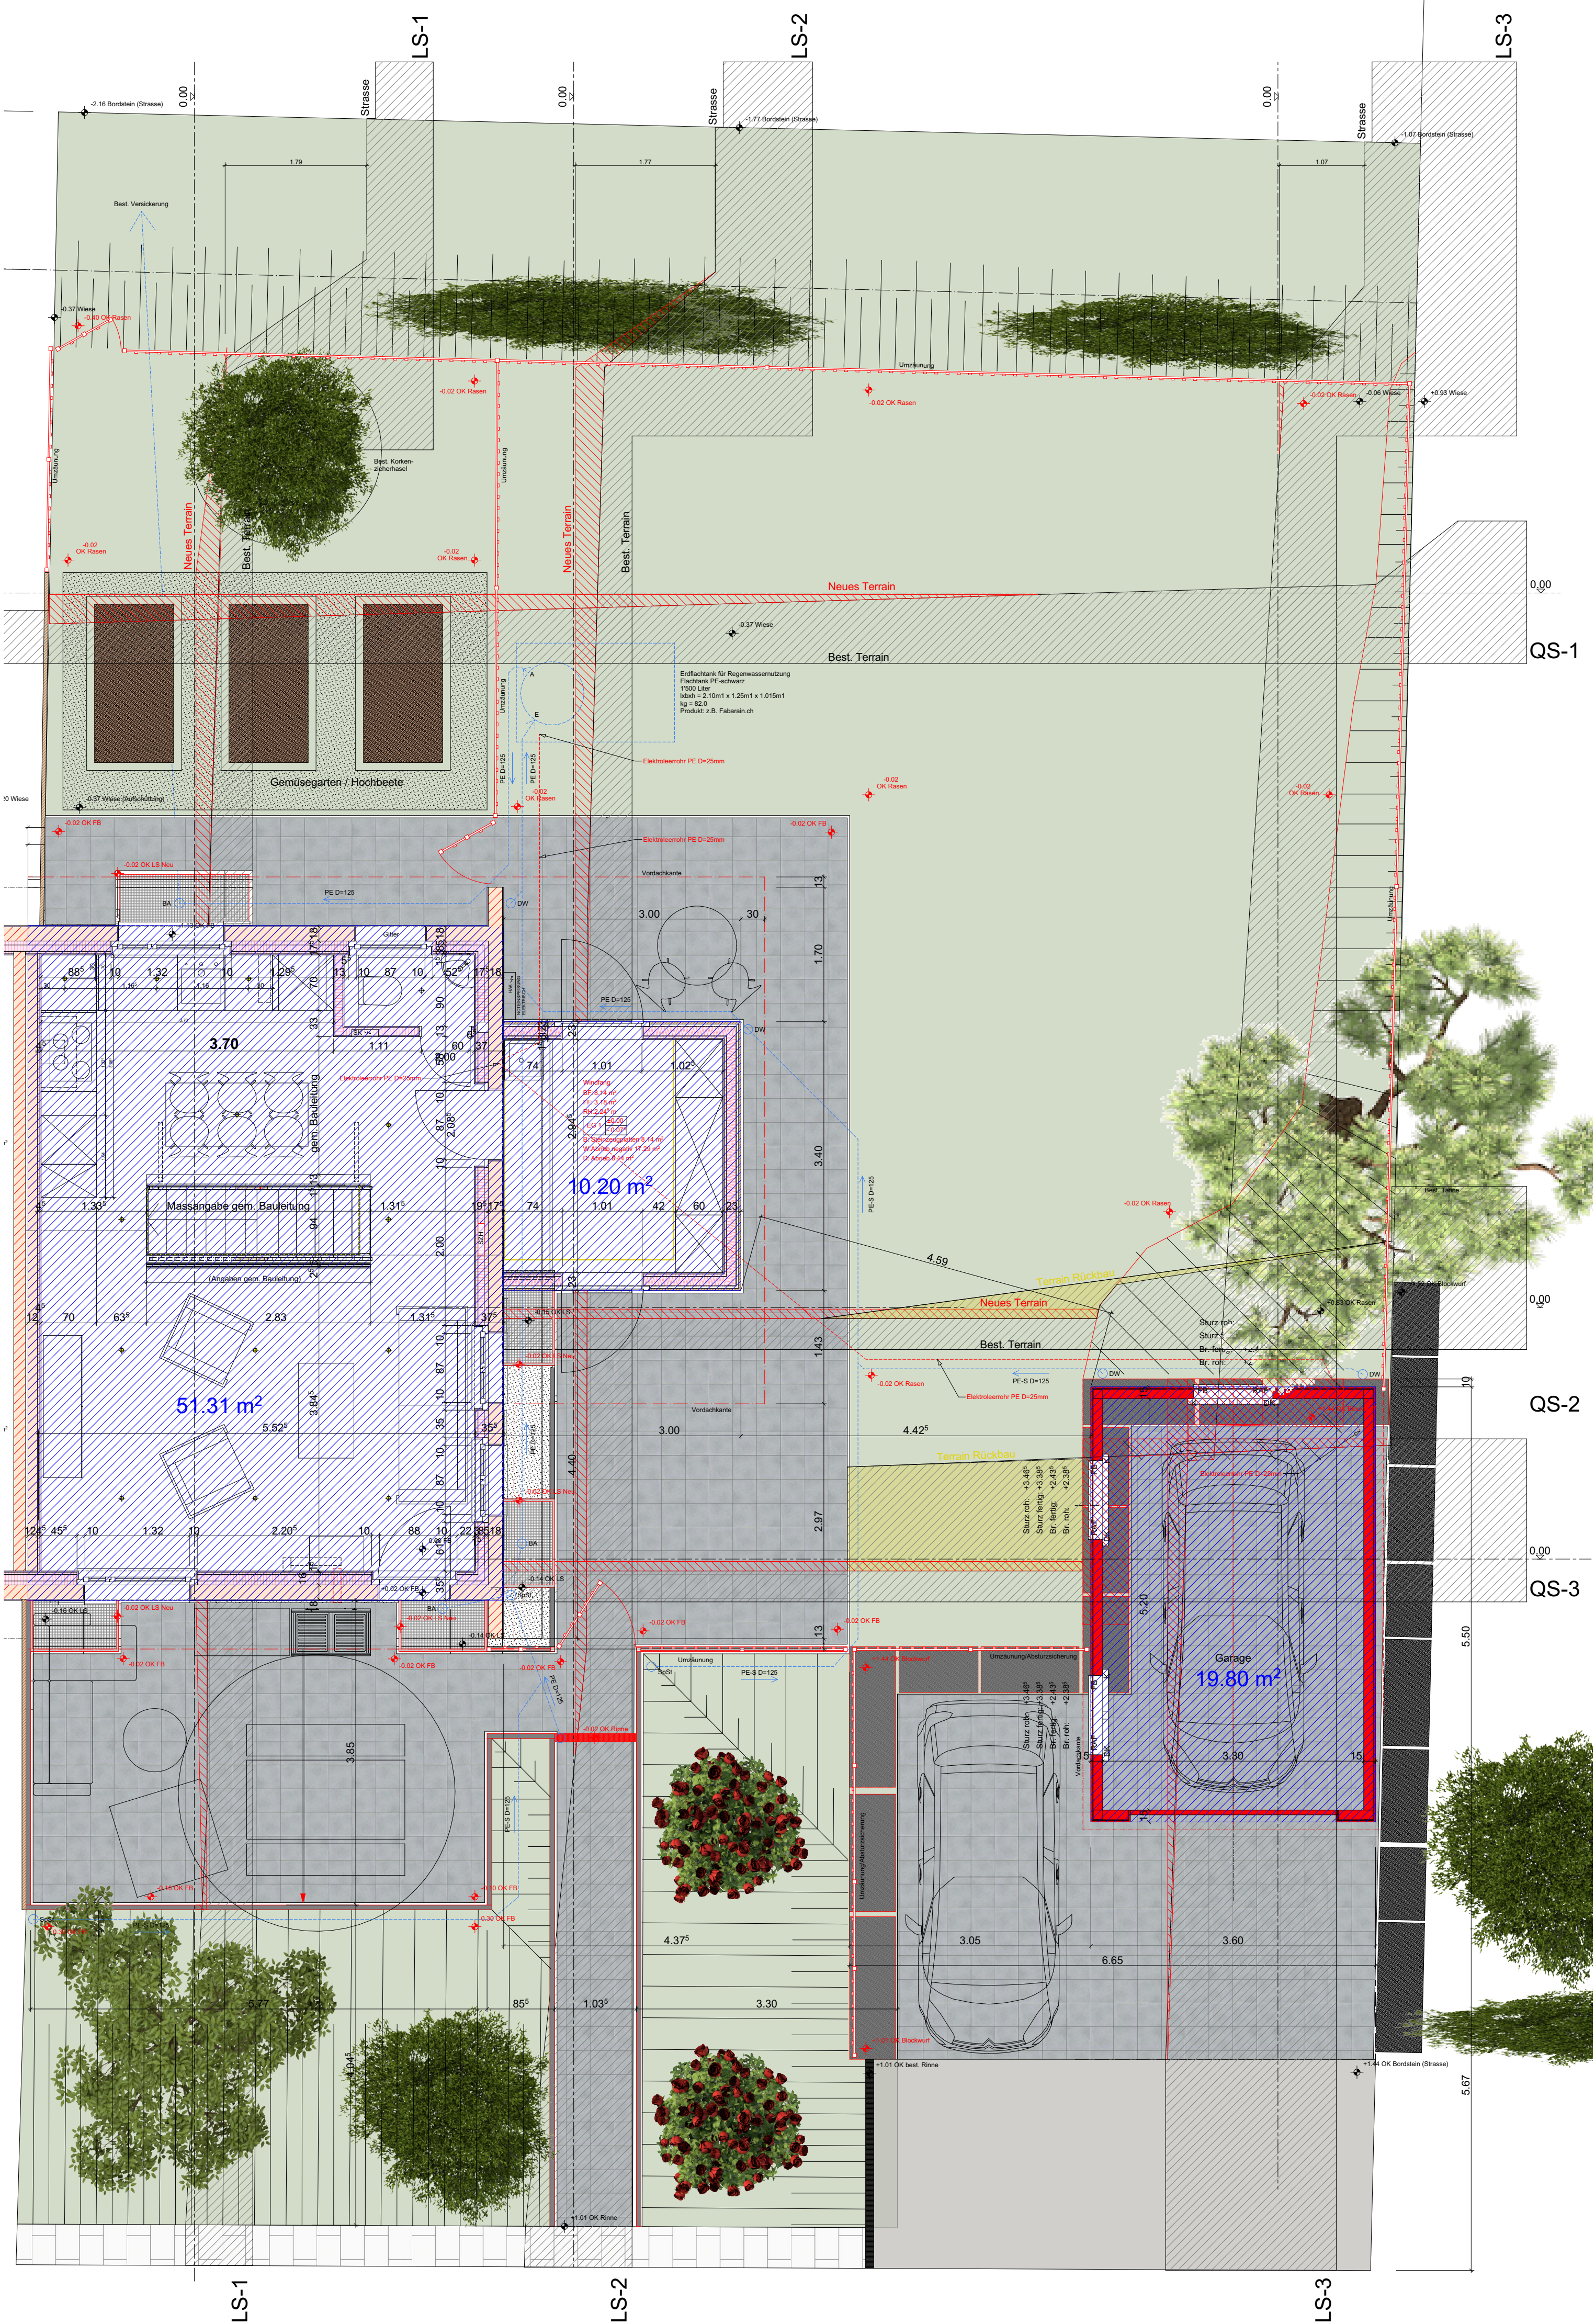

OST-ANSICHT

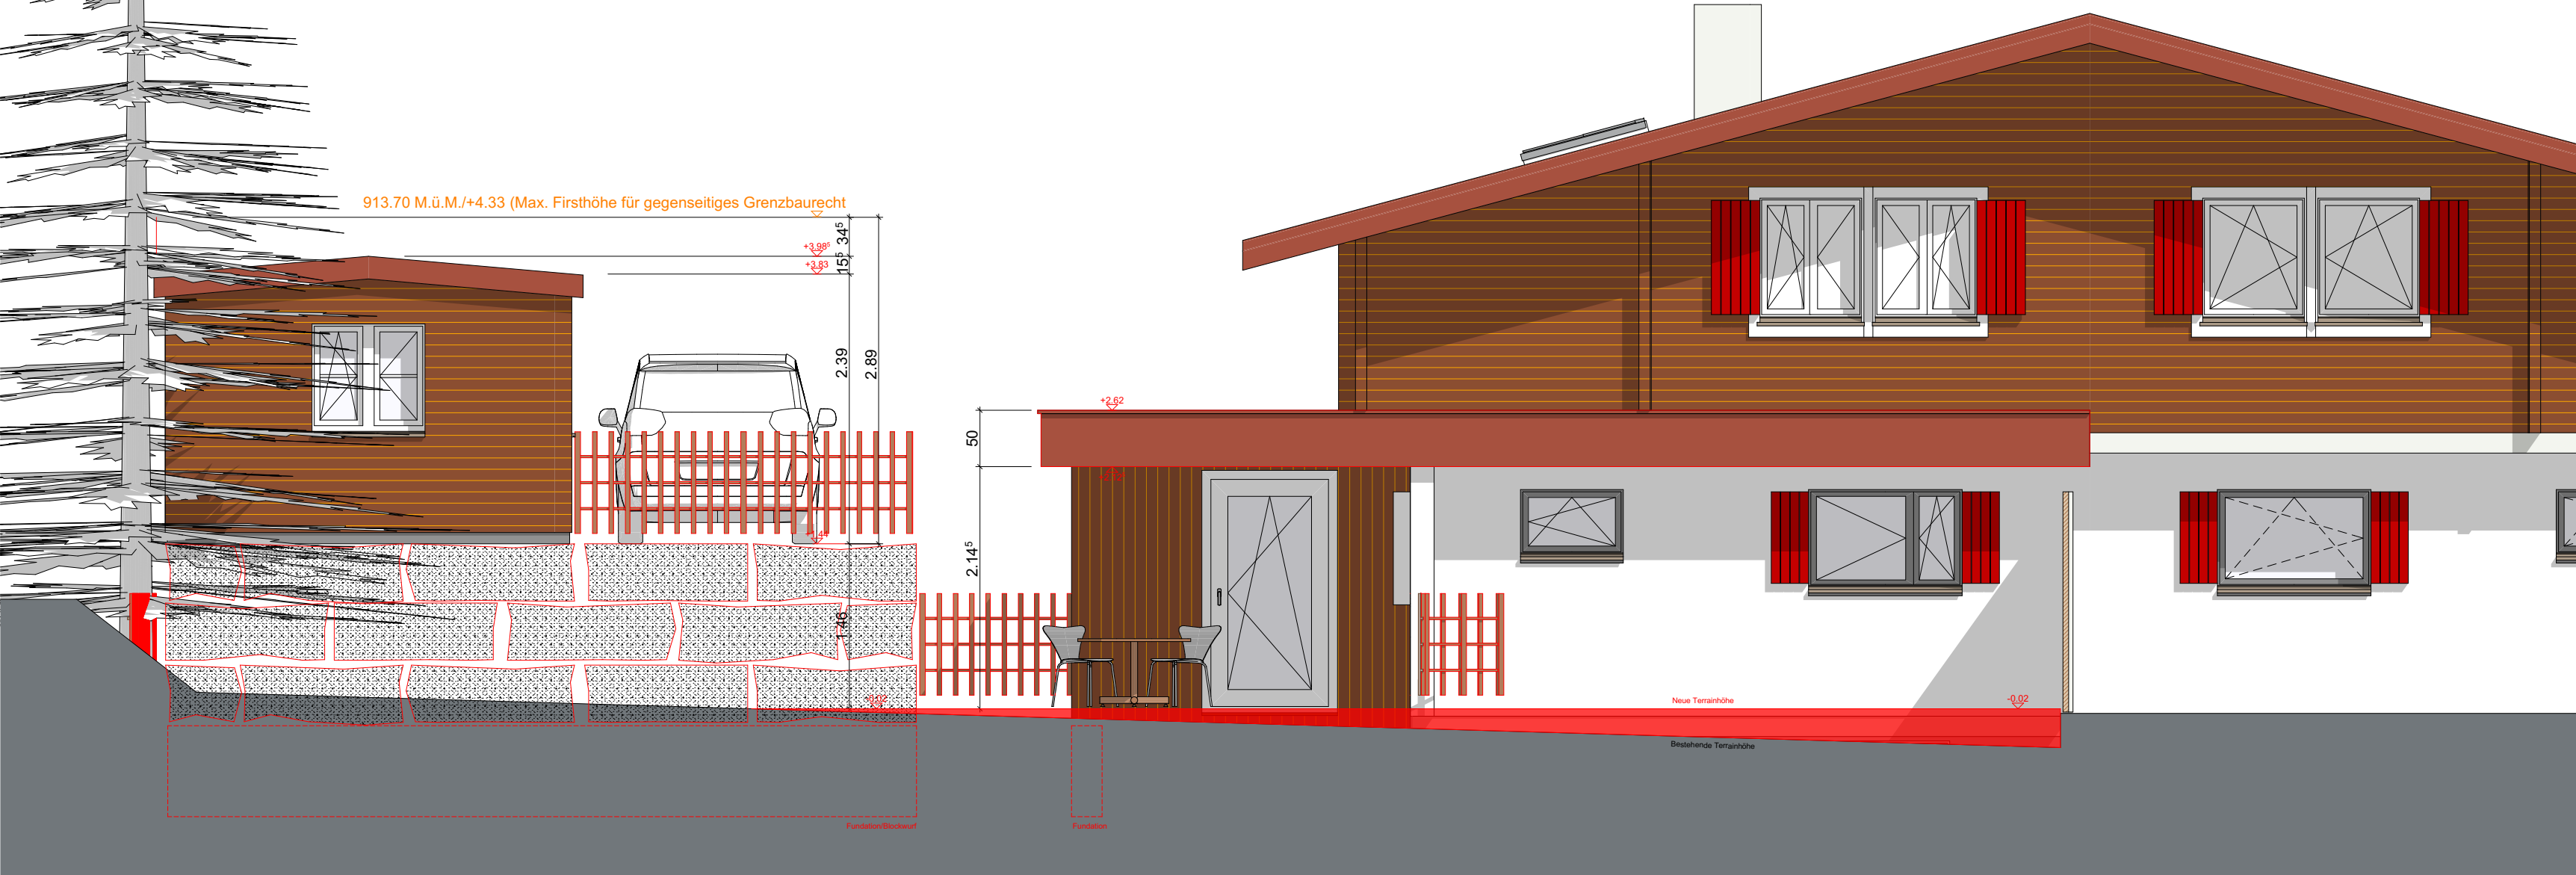

SÜD-ANSICHT

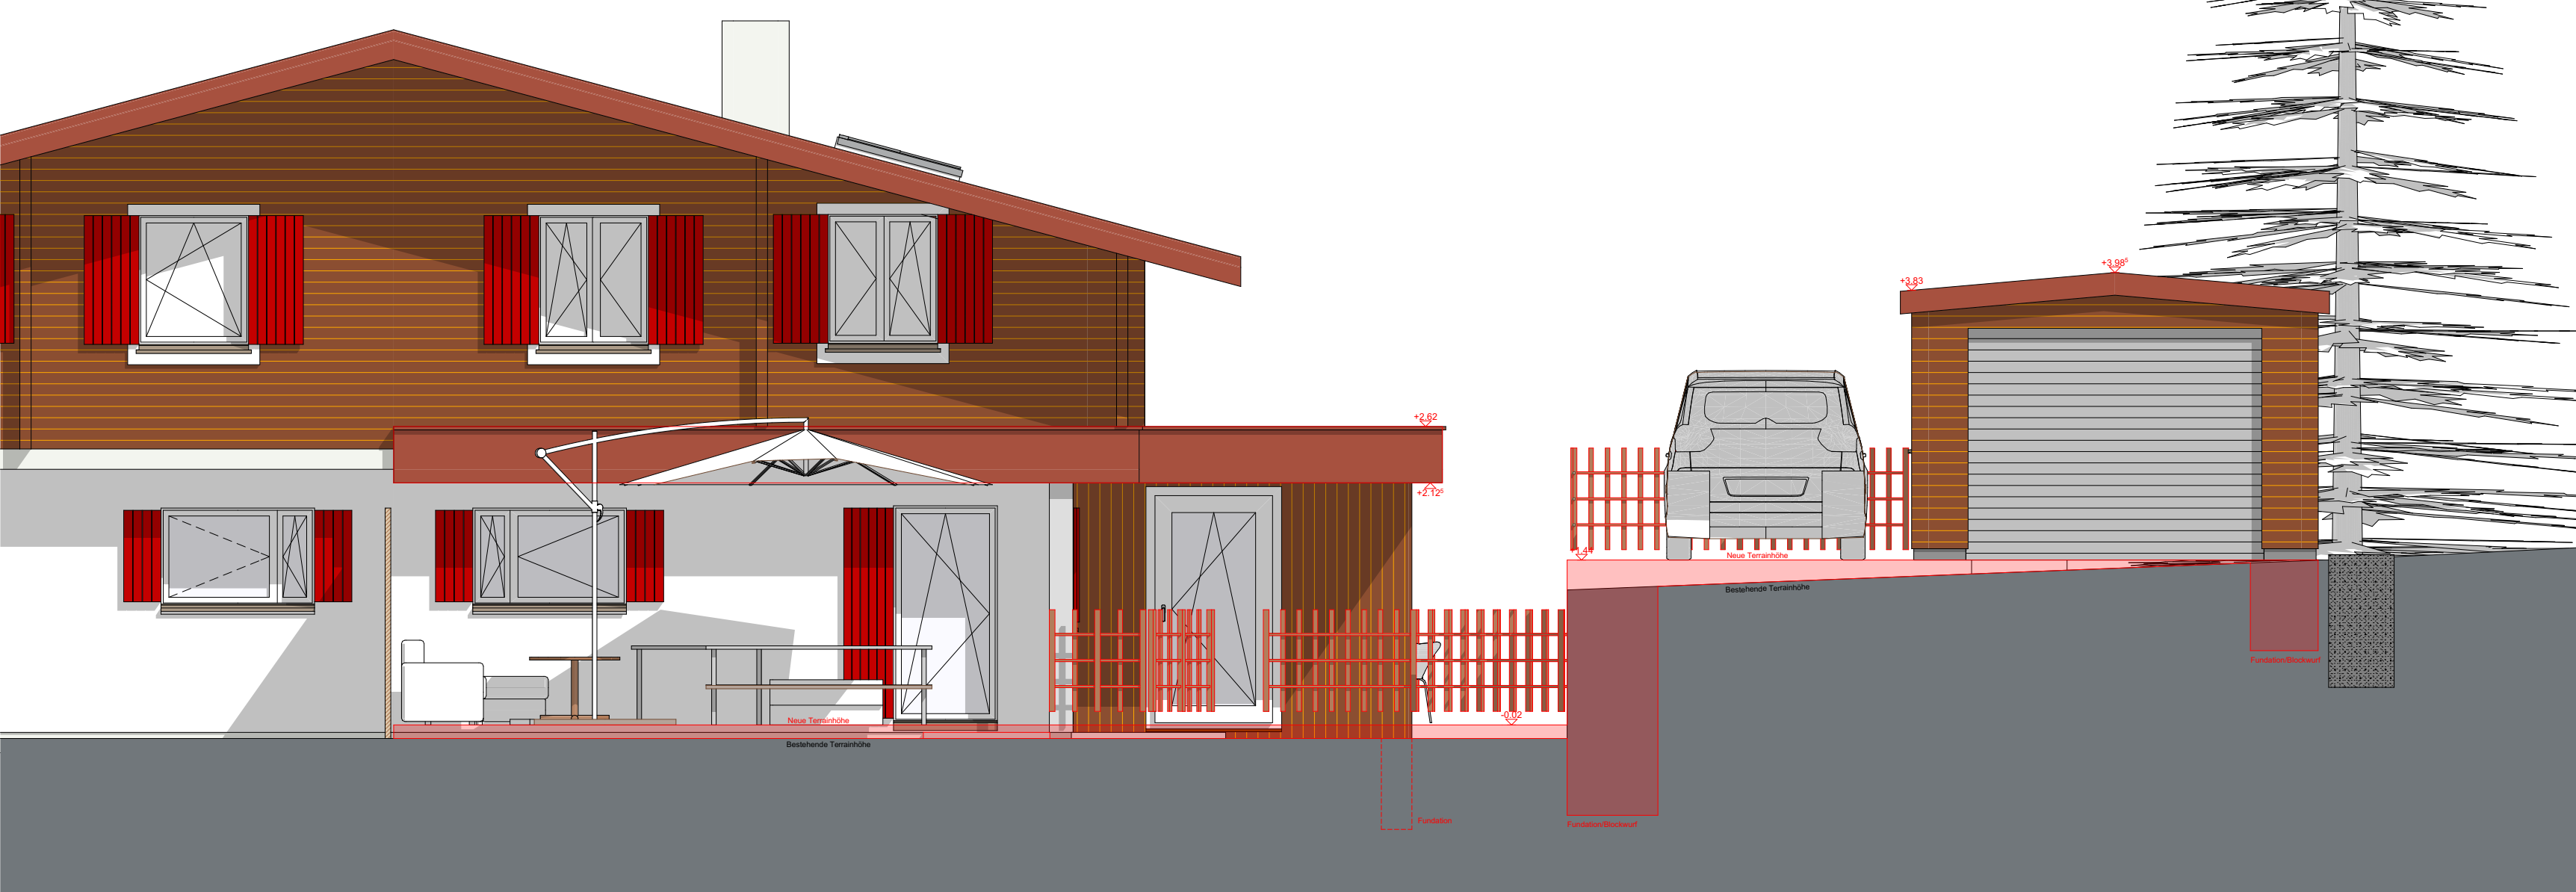


WEST-ANSICHT

Marbach den: _____

Signatur Bauherrschaft

Marbach den: 24. November 2022 _____

Signatur Architekt

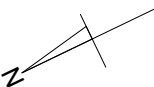0.51.01.52.02.5		5.07.5		m		
BAUVORHABEN: Ersatzanbau Windfang, Neubau Garage, Neugestaltung Umgebung Doppel-EFH, Pfundmoos 14, 6196 Marbach						
AUFTRAGGEBER: René+Doris Meier-Krebs Pfundmoos 14a, 6196 Marbach						
PLANVERFASSER: Hatt Hendler GmbH - IMMOBILIEN Gigenstrasse 10, 6182 Escholz matt +41 79 643 52 53 immobilien@hatt-hendler.ch				PROJEKTNUMMER: 2022-02		
				GEZEICHNET: Daniel Hatt		
				DATUM: 24.11.2022		
PLANUNGSPHASE: Baugesuch		☐ Bestehend		☐ Neu		☐ Rückbau
PLANKUMMER: 1		PLANTITEL: Grundriss, Schnitte, Fassaden		REVIDIERT:		
				REVISION:		
				MASSSTAB: 1:50		
				PLANGRÖSSE: 84/60		
D:\Daten\Draw\Documents\11\Laufende\Projekte\2022\Doris-Rene-Krebs-Aussenplatz\Plan\021108-Baugesuch-Capport-Anbau_Errebe-Umgebung-EFH-Krebs-Meier.dgn						