


**Weierprojekt Parzelle 602 Gemeinde Rickenbach
Grundrissplan mit Grundbuchhintergrund 2019**

Massstab 1:250

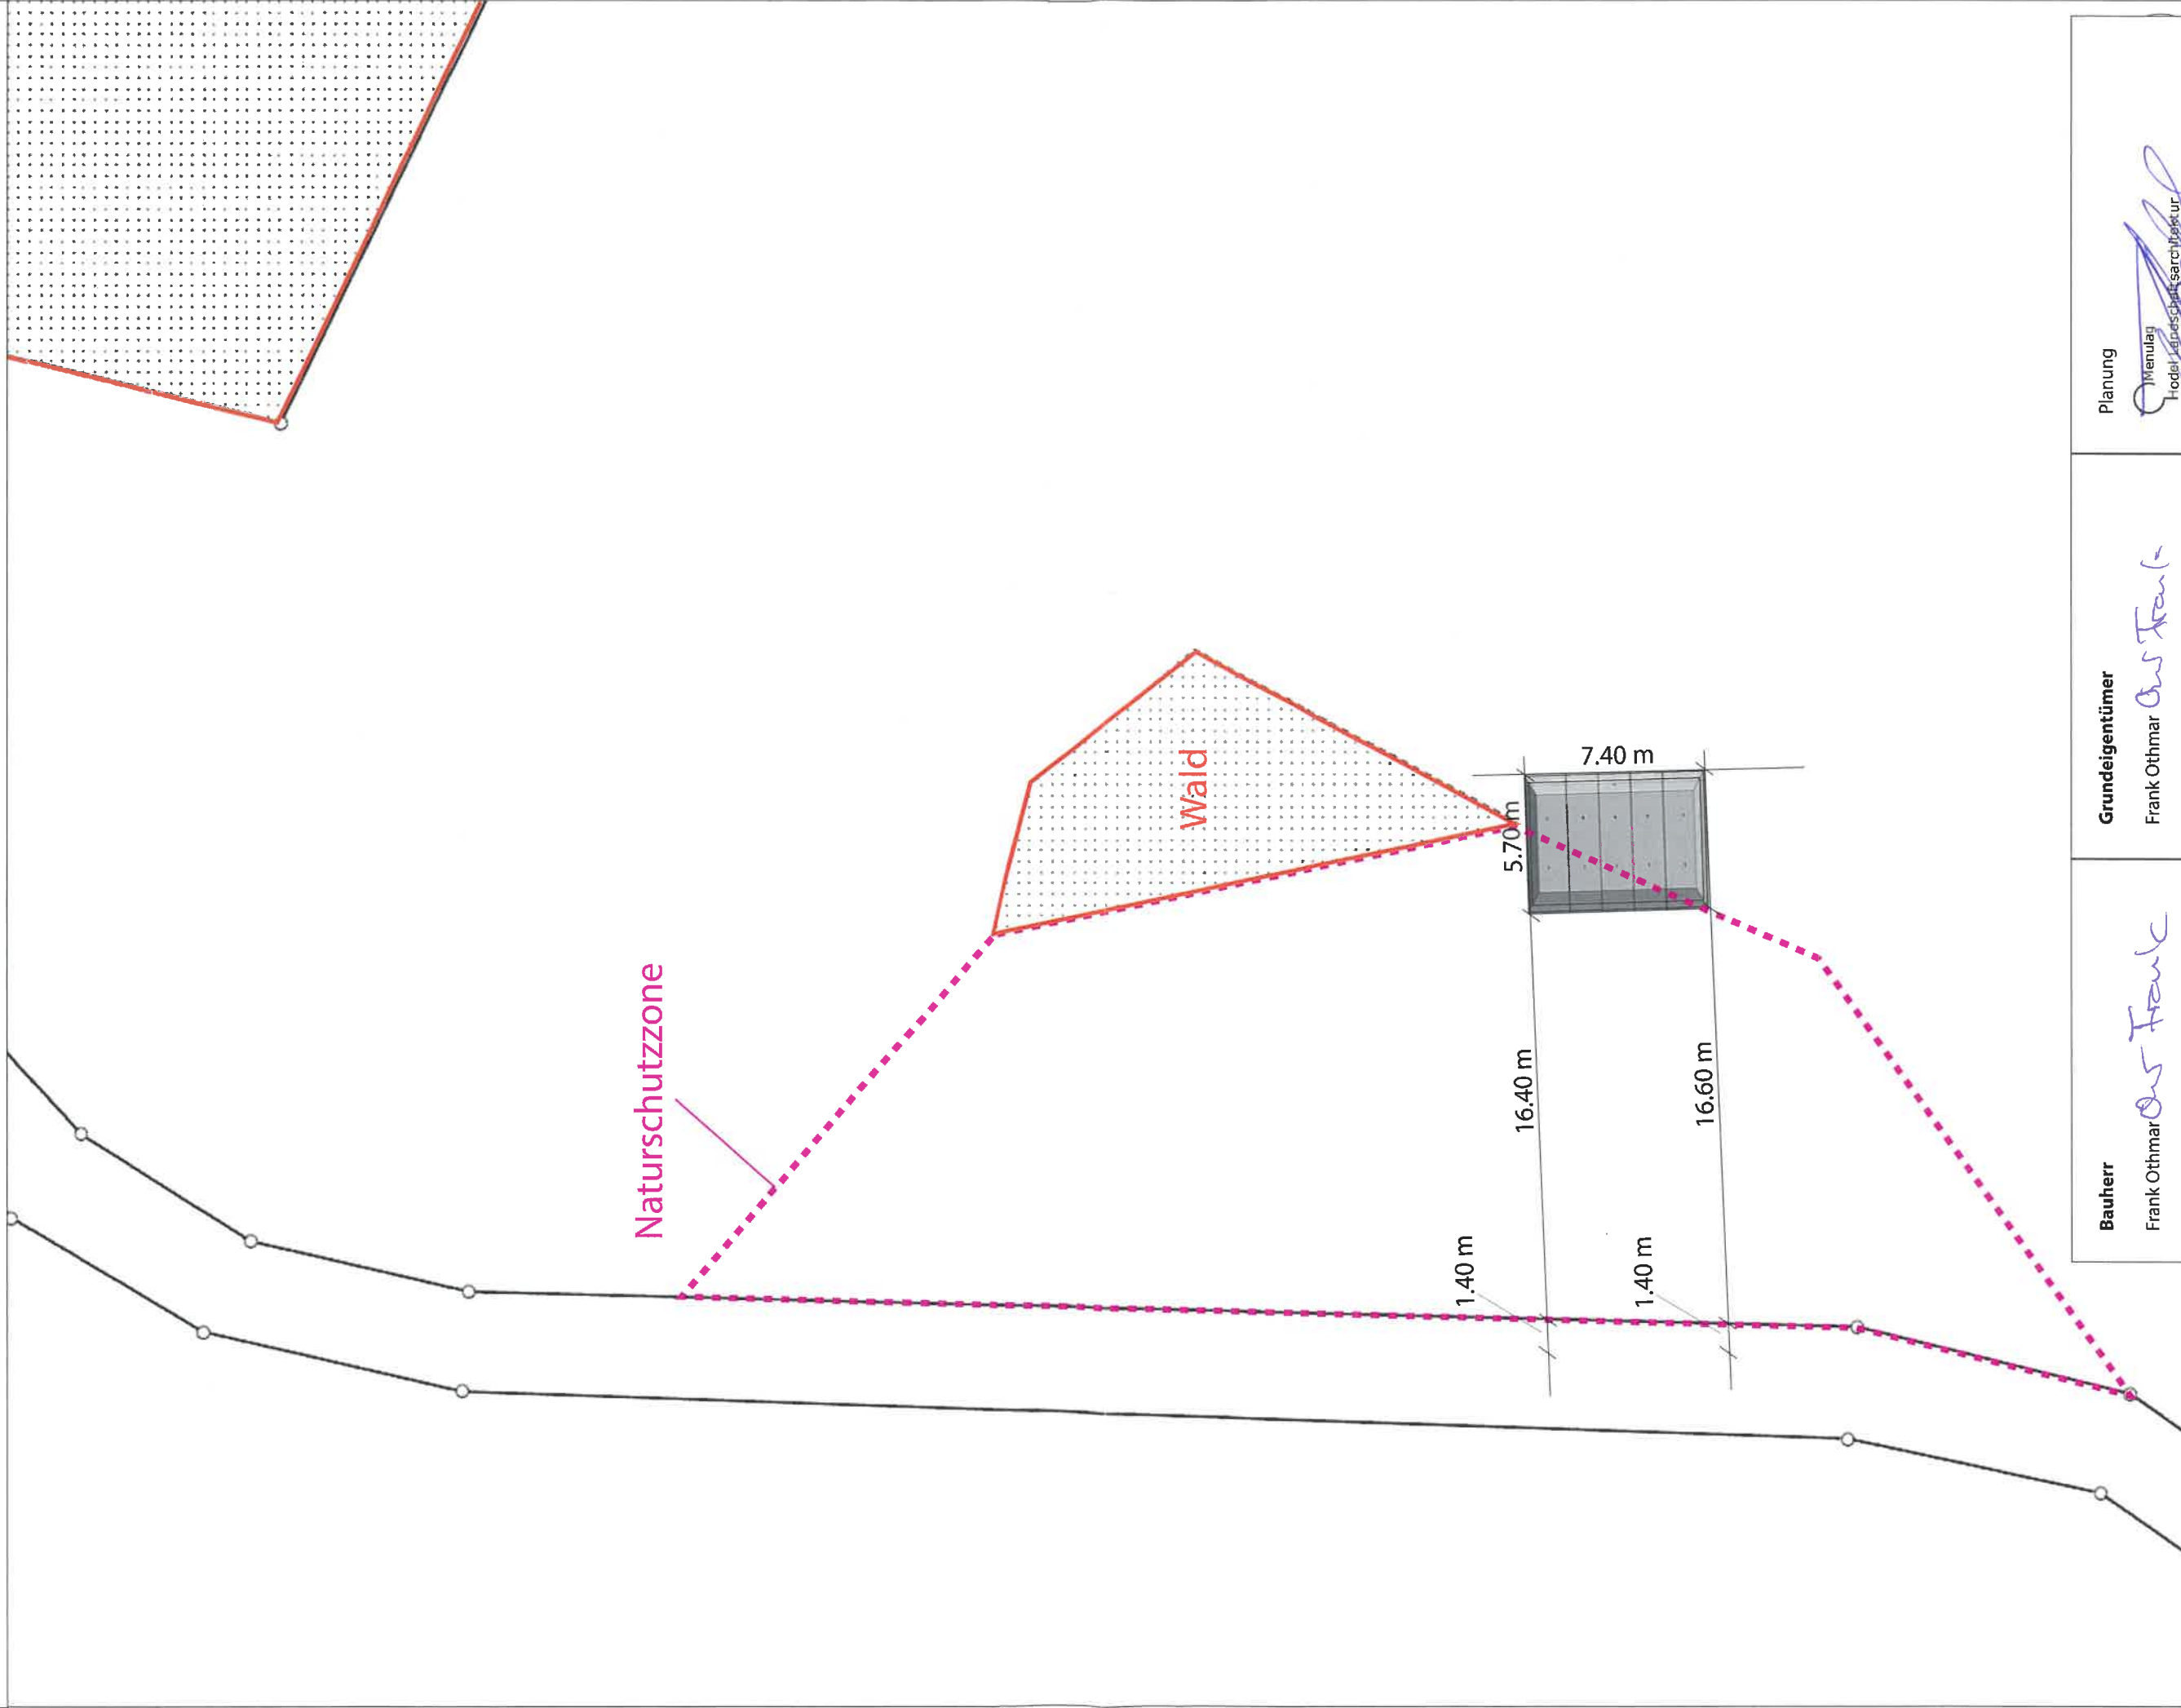

Bauherr

Frank Othmar *Frank*

Ort, Datum: Rickenbach, 17.7.2020

Grundeigentümer

Frank Othmar *Frank*

Ort, Datum: Rickenbach, 17.7.2020

Planung

Menlat
Hodel Landschaftsarchitektur
Bühlerstr. 7, 8200 Nyon

Ort, Datum: Altishofen, 28.06.2020