


 ARCHITEKTUR AG dipl. Architekten ETH SIA	OBJEKT: Ersatzneubau Wohnhaus, Gigenstr. 2 (Brüggerhaus), 6182 Escholzmat		
	BAUHERR: Immopema AG, Wiggengut 7, 6192 Wigen		
	PLANNUMMER: 1364-01	DATUM: 22.11.2021	PARZELLEN NR. 115
	PLANBEZEICHNUNG: Situation Brandschutz	GEZEICHNET: cl / vb	FLÄCHE M ² : 643 PLANGROSSE: A4 MASSSTAB: 1:500
PP ARCHITEKTUR AG Hauptstrasse 141 6182 Escholzmat +41 (0)41 429 00 10	PP ARCHITEKTUR AG Dorfstrasse 9 3550 Langnau +41 (0)34 402 66 82	PROJEKTSTUFE: Bauprojekt	
pp@pp-architektur.ch www.architektur-porrmann.ch MWST CHE-106.548.805			

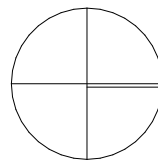

N

Informationen Brandschutz			
Feuerwiderstand:			
Tragwerk	Geschossdecken	brandabschnitts- bildende Wände	Fluchtwege vertikal
R60	REI60	EI60	REI60
Ergänzungen zu den Planunterlagen: Es handelt sich um einen Ersatzneubau. Das UG wird in Massivbau, die Geschosse EG-DG in Holzsystembau mit Holzschindelfassade erstellt.			

Die Bauherrschaft und Planverfasser nehmen Kenntnis von den Brandschutzplänen und den erforderlichen Brandschutzmassnahmen.


Projektverfasser:


PP Architektur AG
Hauptstrasse 141
6182 Escholzmat

Bauherrschaft:

Immopema AG
Wiggengut 7
6192 Wigen

-  Stellfläche Feuerwehr
-  Hauptzugang Feuerwehr
-  Überflurhydrant
-  vertikaler Fluchtweg

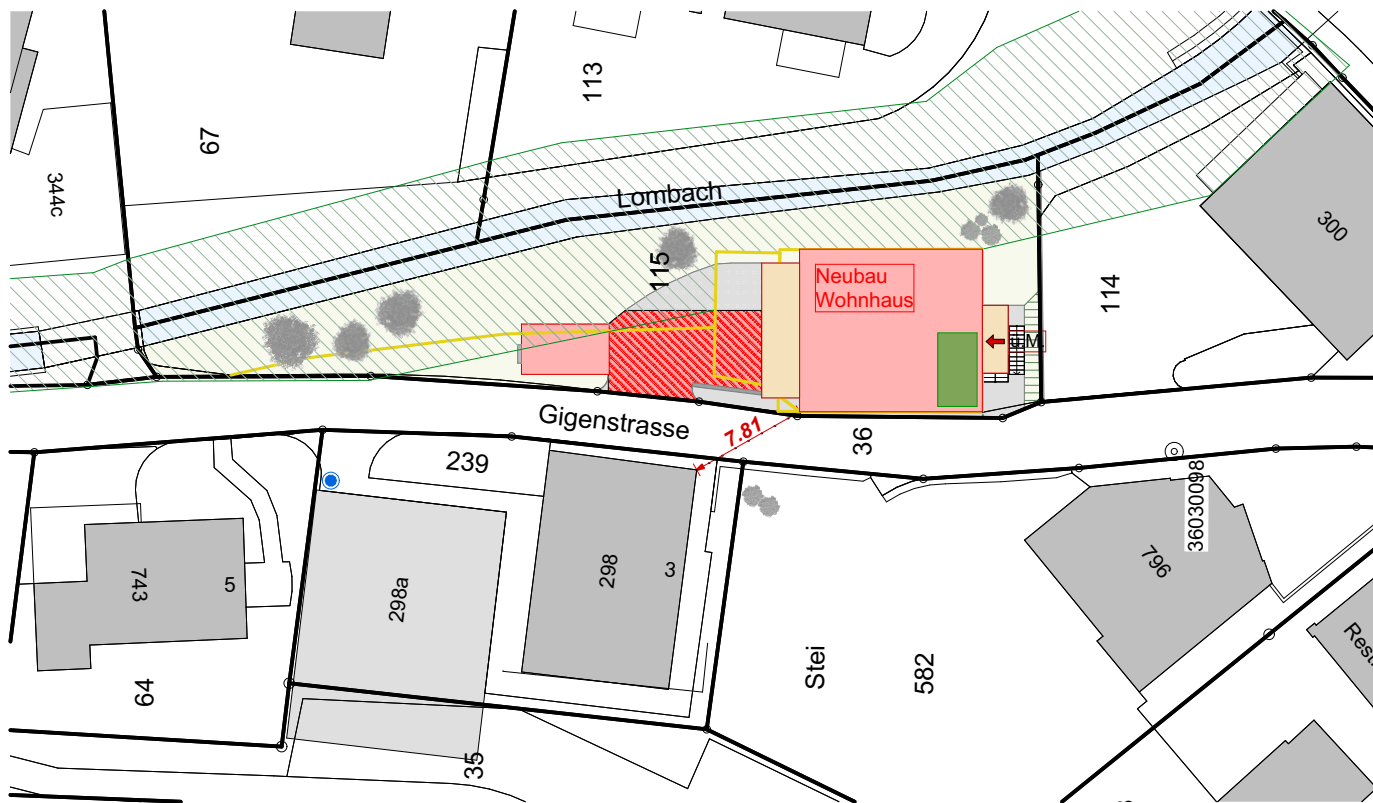

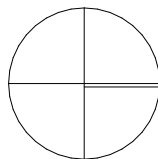

N

1.20 m Fluchtwegbreite


● selbstschliessend TS

vertikaler Fluchtweg


Feuerwiderstand EI 60

Feuerwiderstand EI 60-RF1

Türe/Tor EI 30

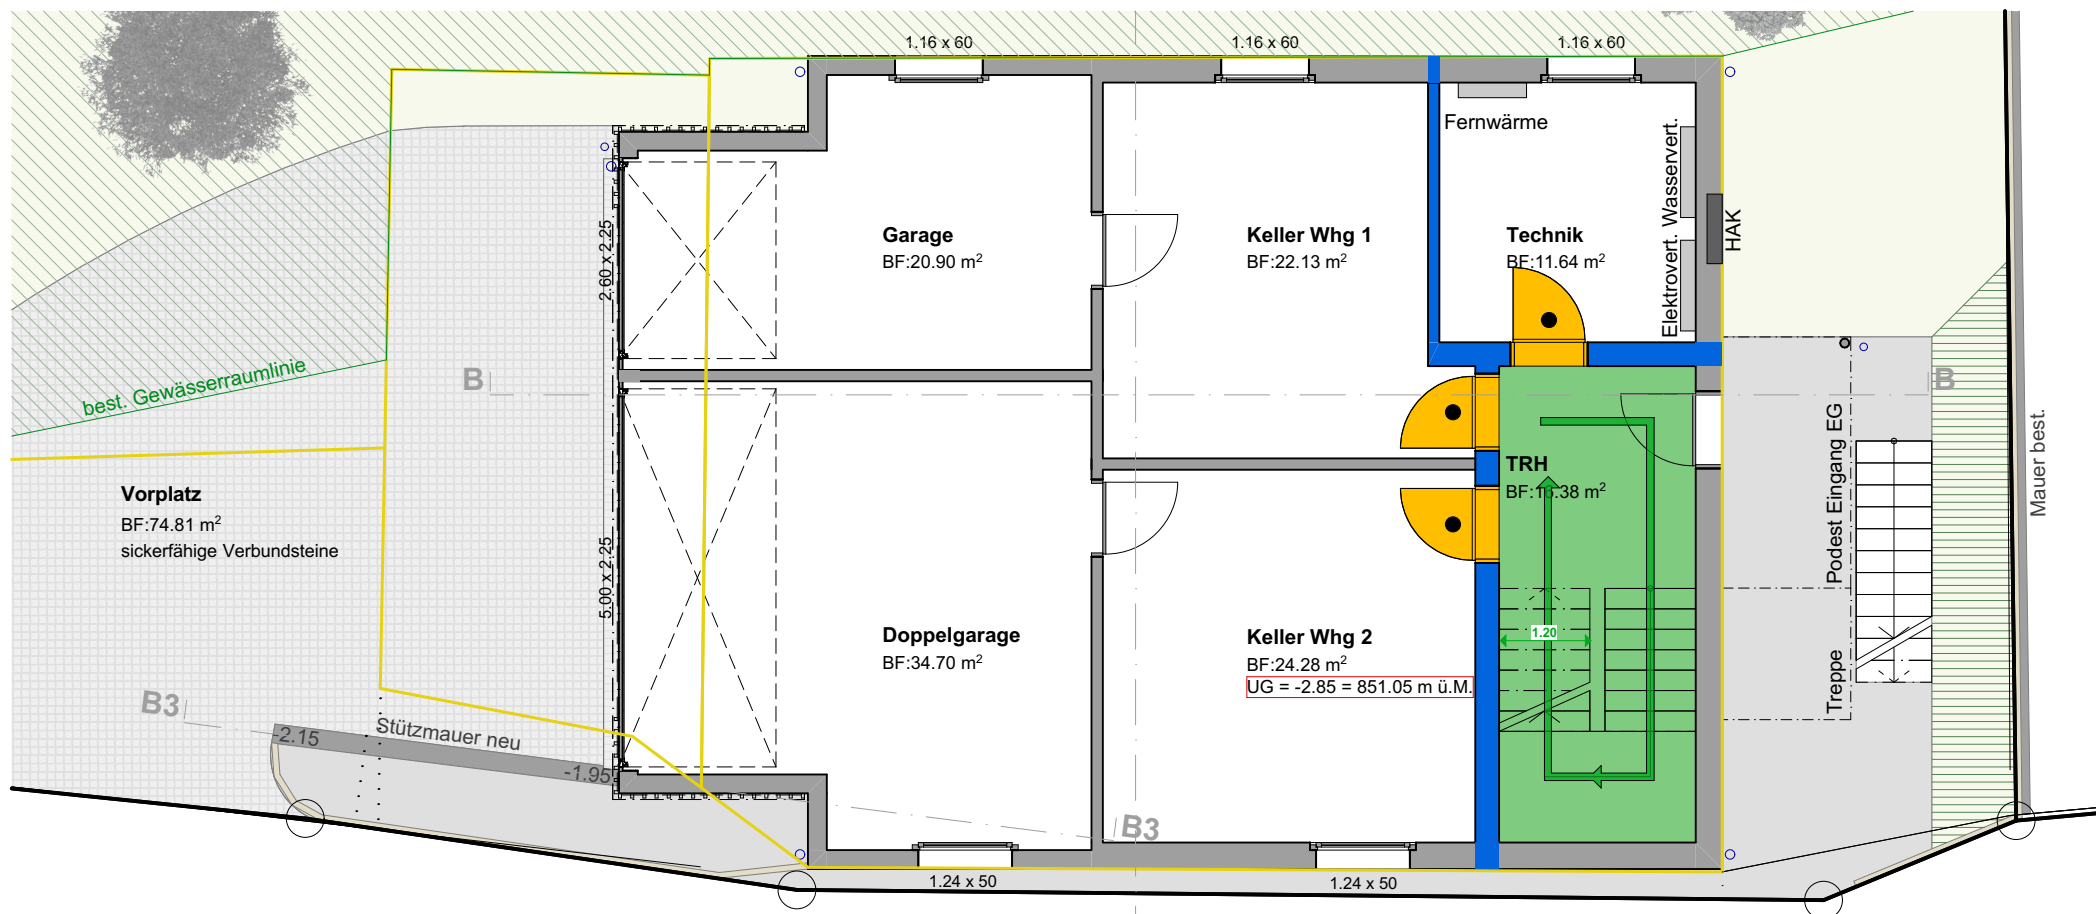

		OBJEKT: Ersatzneubau Wohnhaus, Gigenstr. 2 (Brüggerhaus), 6182 Escholz matt	
BAUHERR: Immopema AG, Wiggengut 7, 6192 Wigglen		PARZELLEN NR.: 115	
PP ARCHITEKTUR AG Hauptstrasse 141 6182 Escholz matt +41 (0)41 429 00 10	PP ARCHITEKTUR AG Dorfstrasse 9 3550 Langnau +41 (0)34 402 66 82	PLANNUMMER: 1364-03	DATUM: 22.11.2021
PLANBEZEICHNUNG: Grundriss EG Brandschutz		GEZEICHNET: cl / vb	FLÄCHE M²: 643
PROJEKSTUFE: Bauprojekt		PLANGROSSE: A4	MASSSTAB: 1:100
pp@pp-architektur.ch www.architektur-portmann.ch MWST CHE-106.548.805			

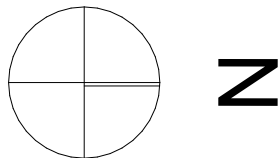

1.20 m Fluchtwegbreite

Türe/Tor EI 30



Notausgangverschluss gemäss
SN EN 179 oder
nicht abschliessbar


vertikaler Fluchtweg


Notausgang

Feuerwiderstand EI 60-RF1

Hauptzugang Feuerwehr

Feuerwiderstand EI 30

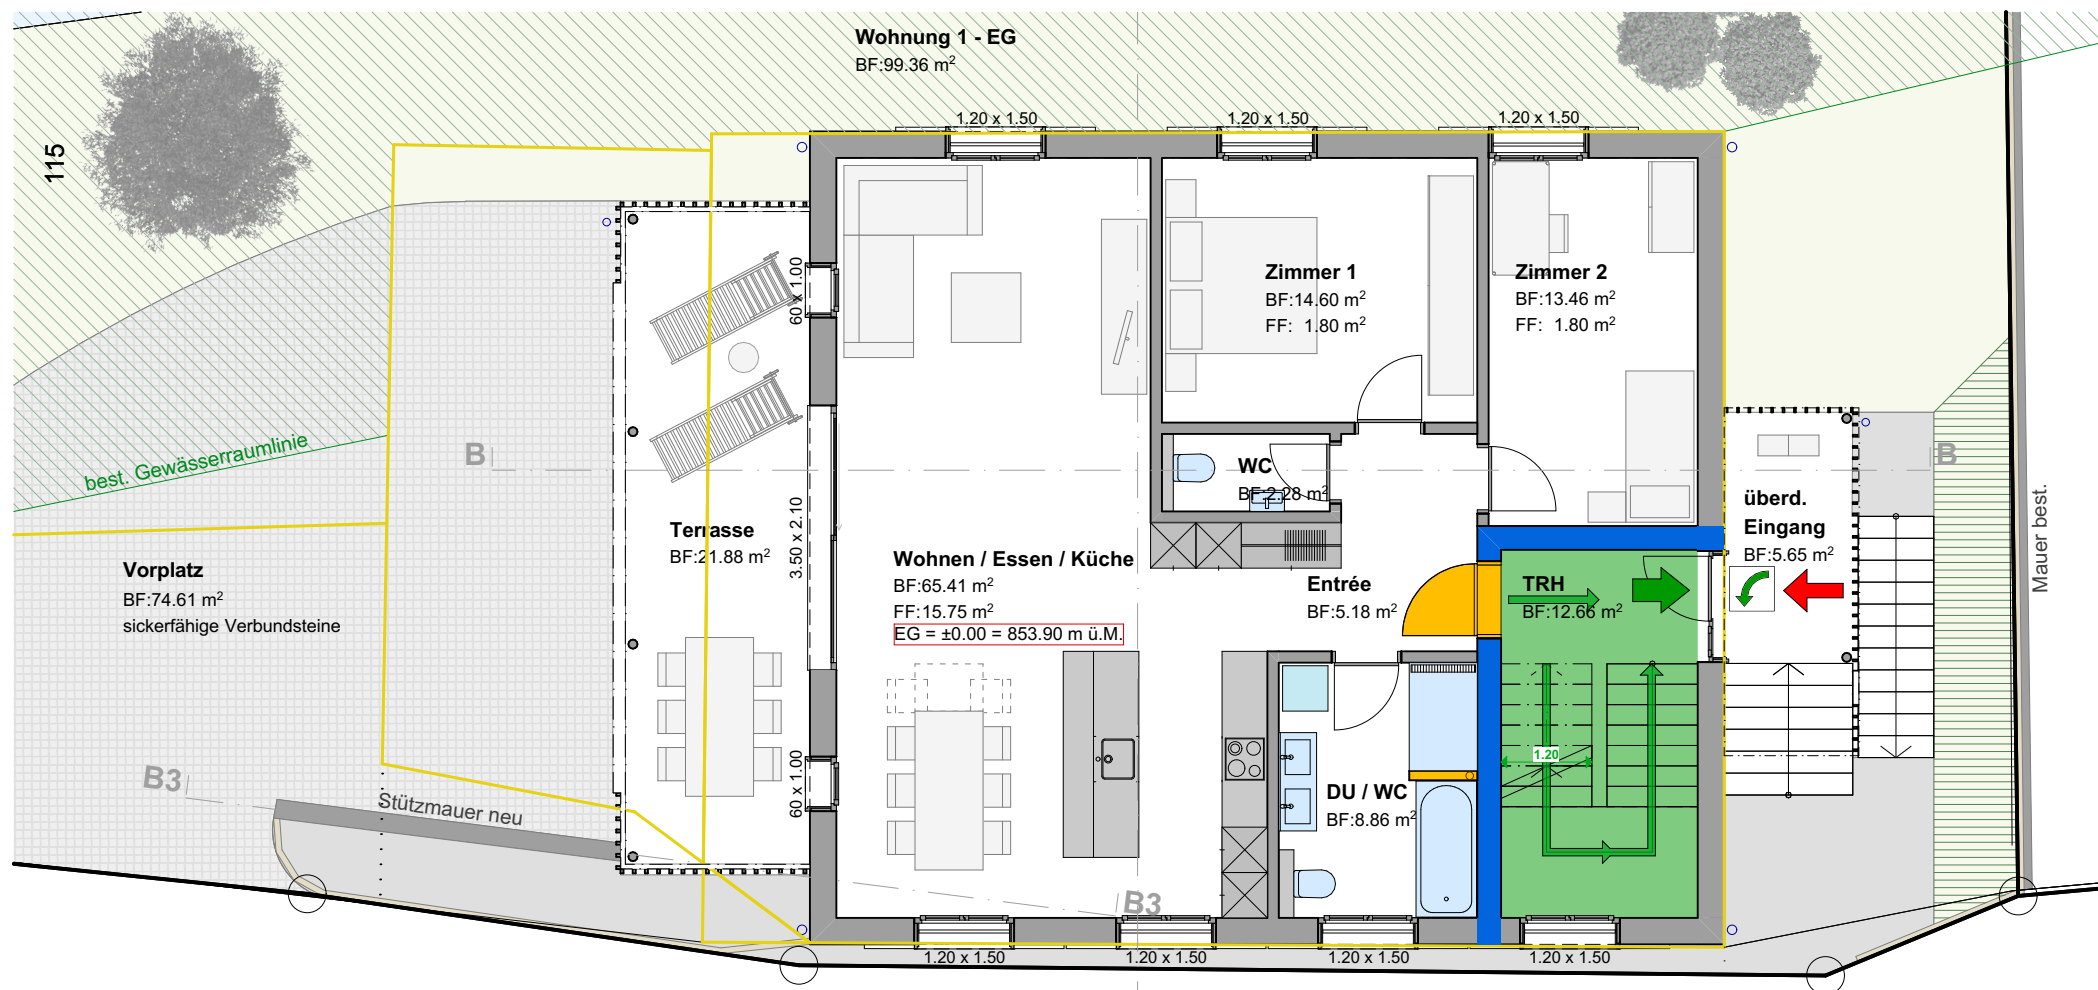

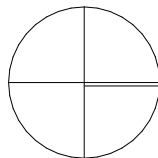

N


1.20 m Fluchtwegbreite

Türe/Tor EI 30

vertikaler Fluchtweg

Feuerwiderstand EI 30

Feuerwiderstand EI 60-RF1

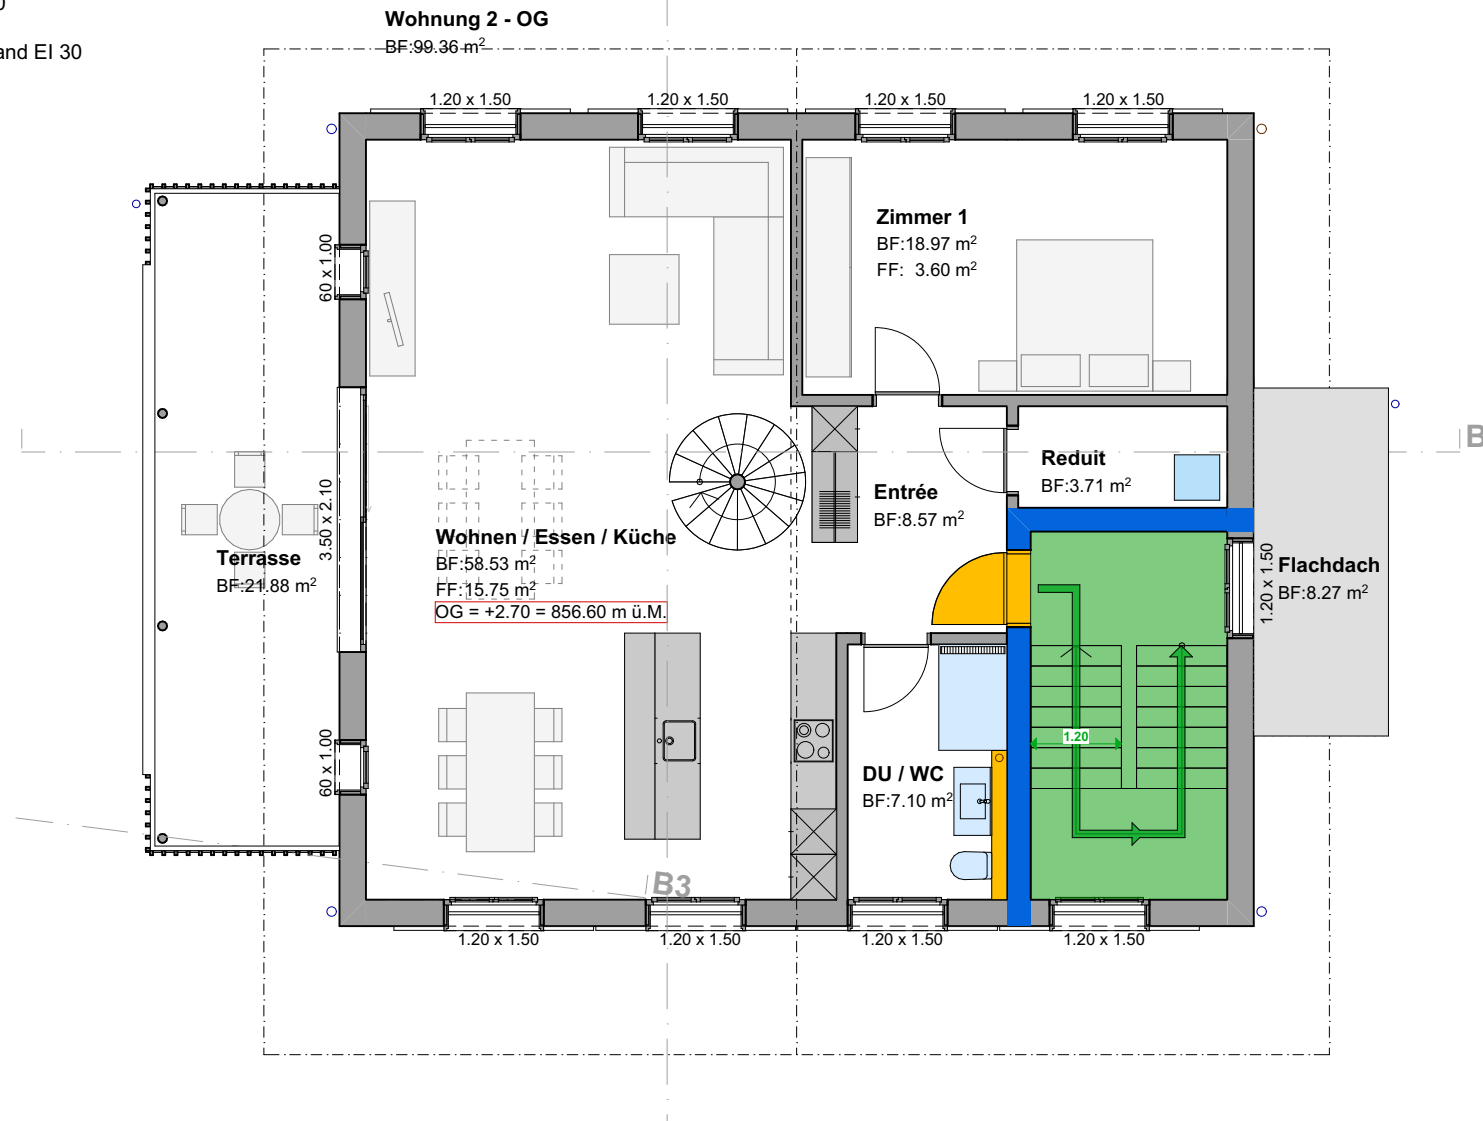

OBJEKT:
 Ersatzneubau Wohnhaus, Gigenstr. 2 (Brüggerhaus), 6182 Escholzmat

BAUHERR:
 Immopema AG, Wiggengut 7, 6192 Wigg

PLANNUMMER:
 1364-05

PLANBEZEICHNUNG:
 Grundriss DG Brandschutz

PROJEKSTUFE:
 Bauprojekt

DATUM:
 22.11.2021

GEZEICHNET:
 cl / vb


REVIDIERT:

PARZELLEN NR.
 115

FLÄCHE M²
 643

PLANGROSSE:
 A4

MASSSTAB:
 1:100

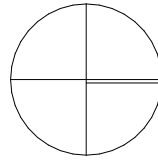

N

Wohnung 2 - Dachgeschoss

BF:96.30 m²

Flachdach
 BF:13.44 m²

Zimmer 2
 BF:14.62 m²
 FF: 1.80 m²


Zimmer 3
 BF:14.62 m²
 FF: 1.80 m²

Wohnen 2
Büro / Spielen
 BF:34.17 m²
 FF: 0.00 m²
 DG = +5.40 = 859.40 m ü.M.

Zimmer 4
 BF:14.62 m²
 FF: 1.80 m²

Bad / Wellnessoase
 BF:14.62 m²

Blick auf
 Kirchturm

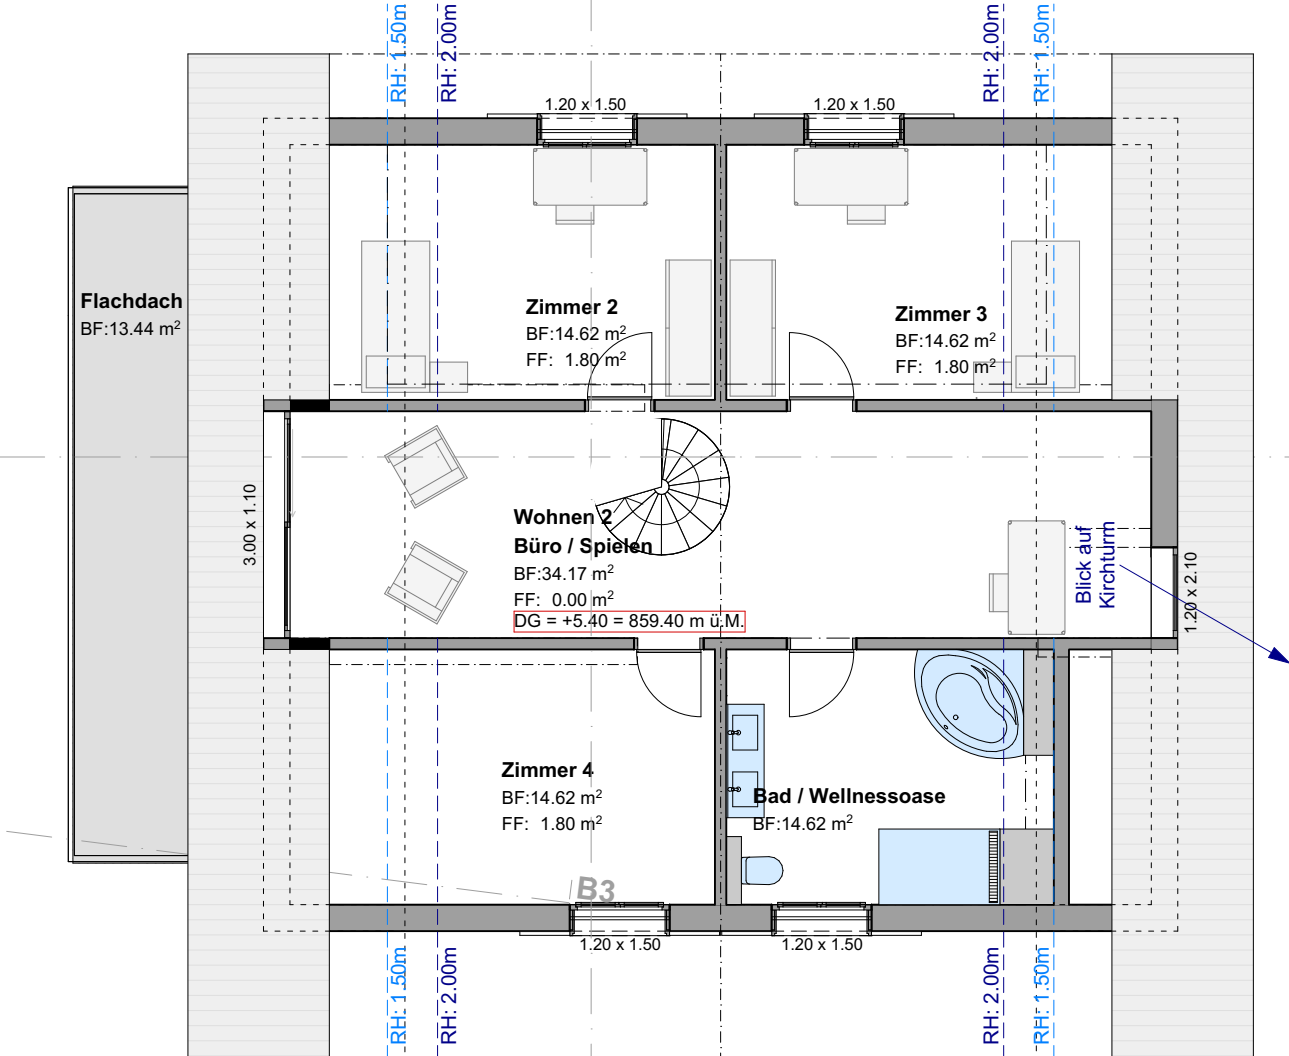

		OBJEKT: Ersatzneubau Wohnhaus, Gigenstr. 2 (Brüggerhaus), 6182 Escholz matt	
BAUHERR: Immopema AG, Wiggengut 7, 6192 Wigg en		PLANNUMMER: 1364-06	
PP ARCHITEKTUR AG Hauptstrasse 141 6182 Escholz matt +41 (0)41 429 00 10		DATUM: 22.11.2021	
PP ARCHITEKTUR AG Dorfstrasse 9 3550 Langnau +41 (0)34 402 66 82		PARZELLEN NR. 115	
PLANBEZEICHNUNG: Schnitt A Brandschutz		FLÄCHE M² 643	
PROJEKSTUFE: Bauprojekt		GEZEICHNET: cl / vb	
REVIDIERT:		PLANGROSSE: A4	
MWST CHE-106.548.805		MASSSTAB: 1:100	

 Feuerwiderstand EI 60

 Feuerwiderstand EI 30-RF1

