


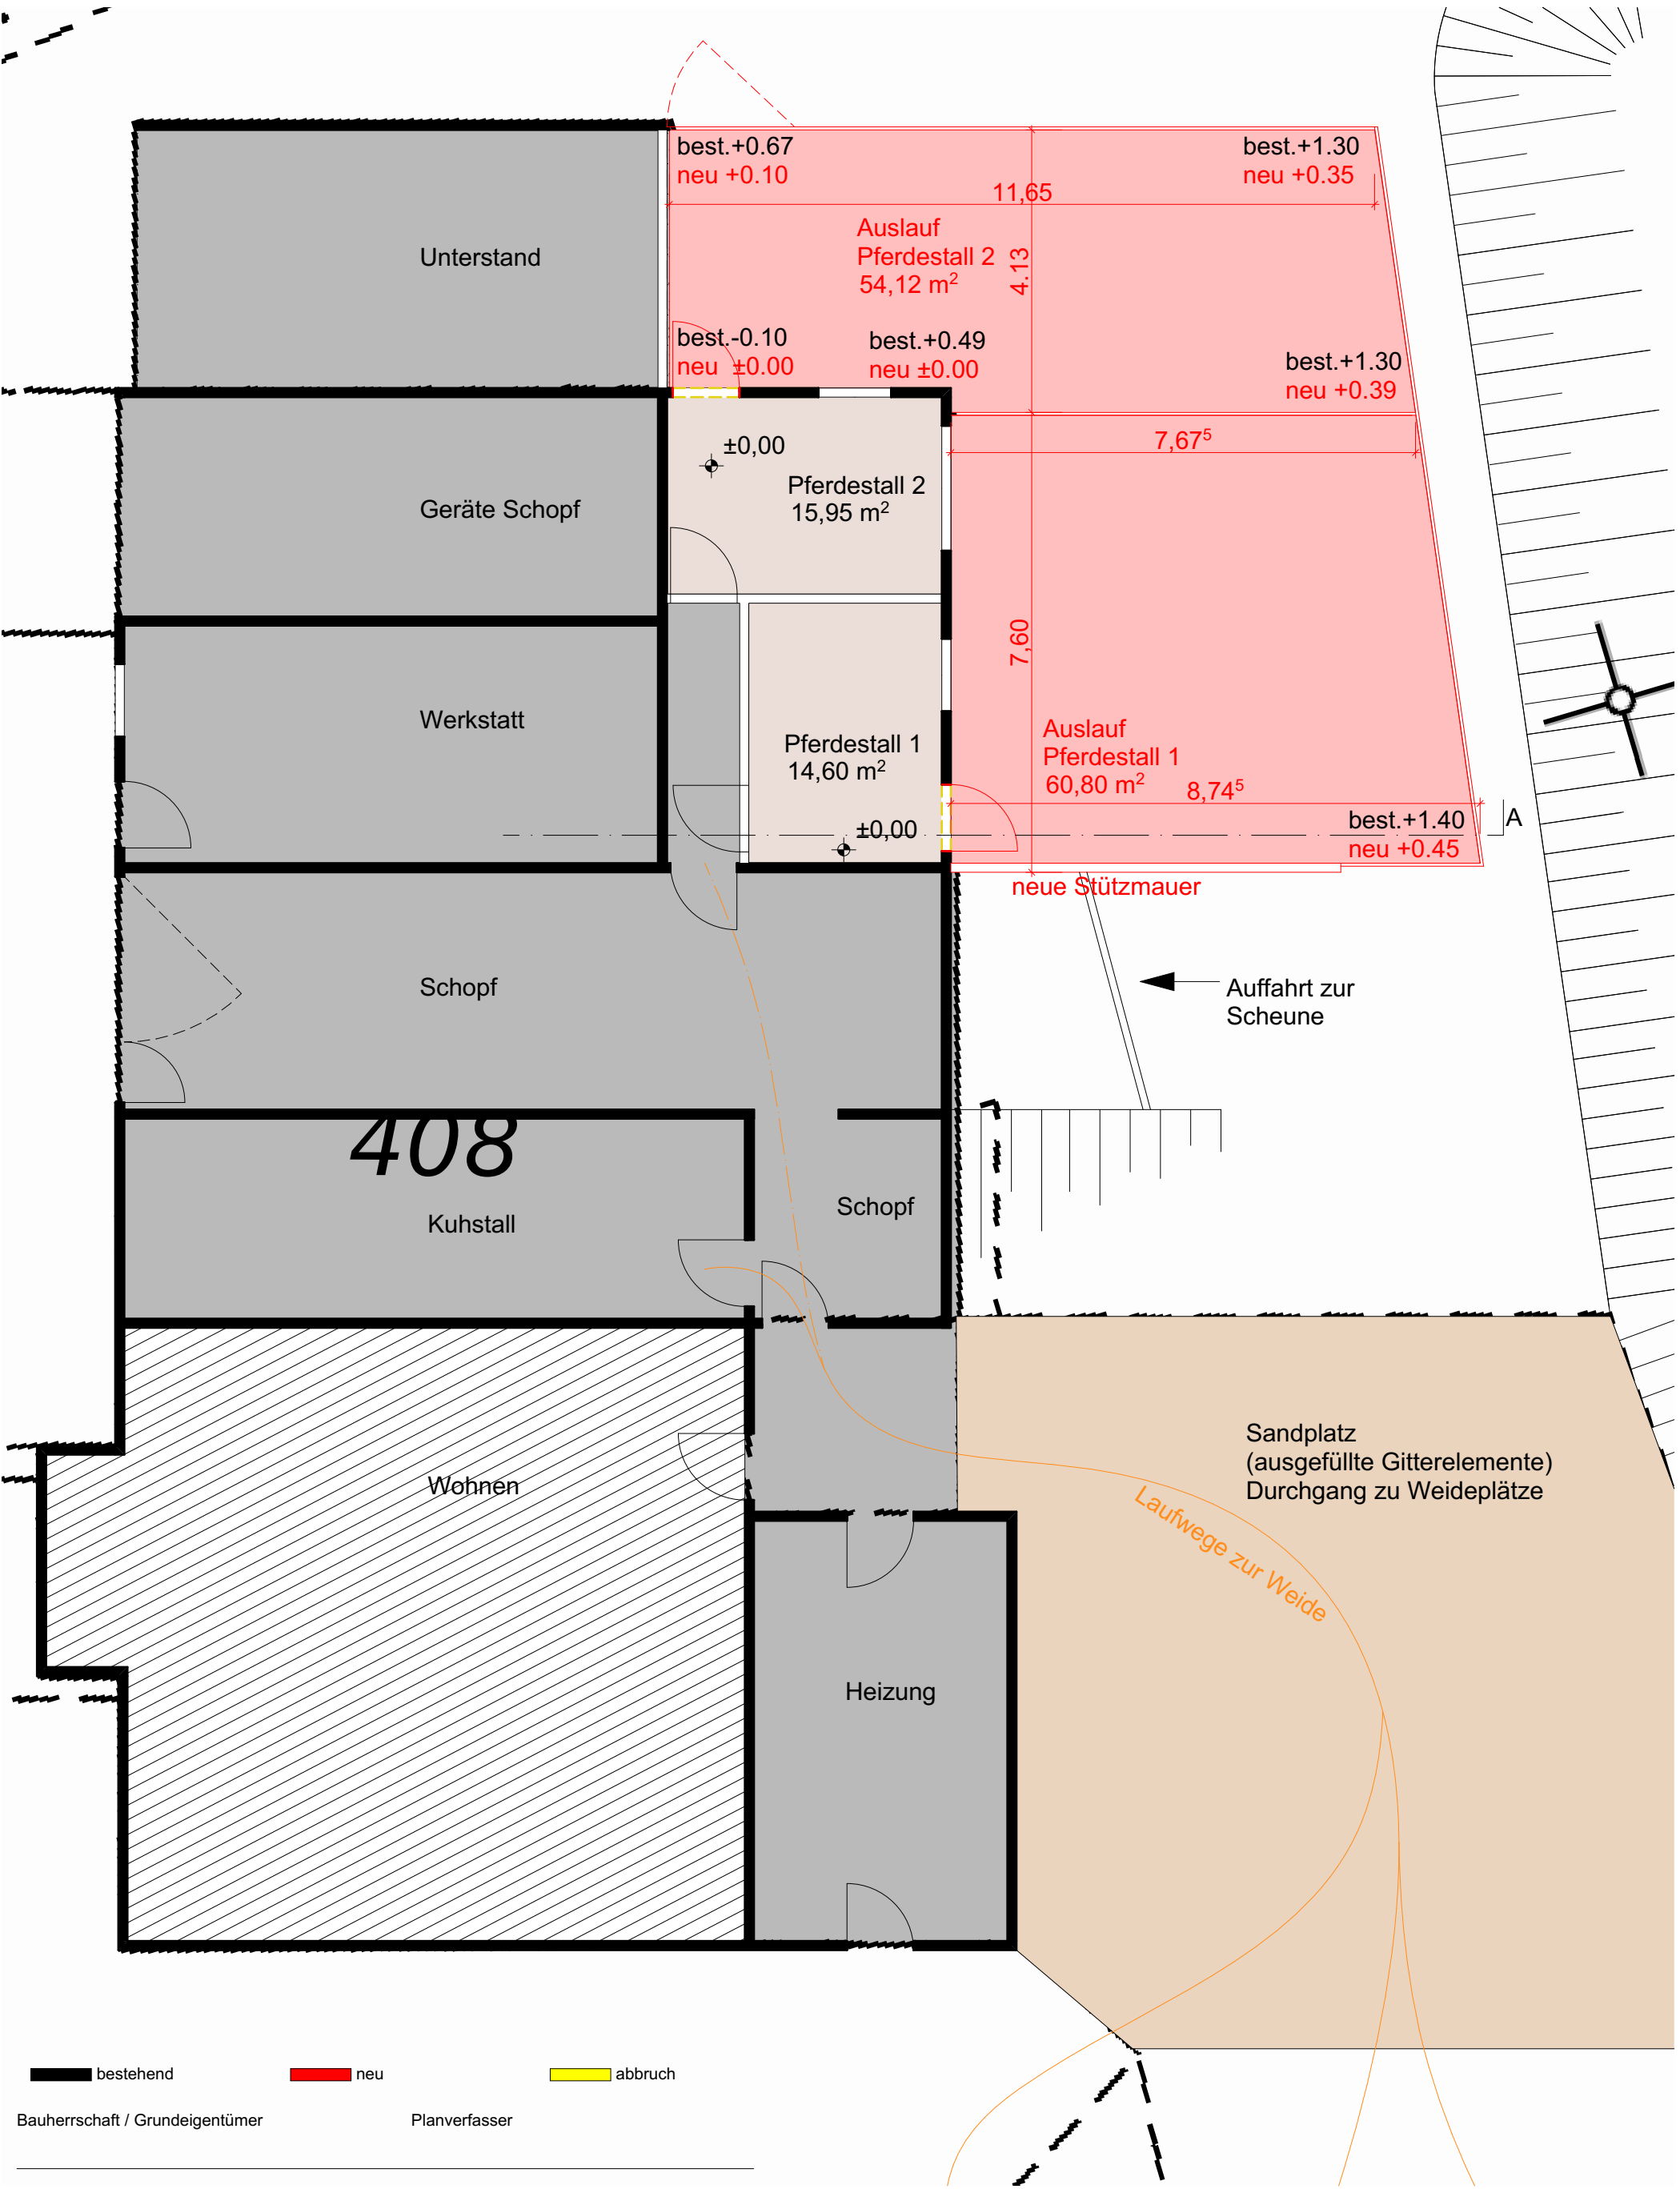

bestehend neu abbruch

Bauherrschaft / Grundeigentümer Planverfasser

BAUVORHABEN: Pferdeauslauf Hinter Stalden, 6192 Wiggen		AUFTRAGGEBER: Roland Stadelmann Hinter Stalden, 6192 Wiggen			PLANVERFASSEN: Bruno Stadelmann Hirtenhofstrasse 32, 6005 Luzern		
PLANNUMMER: 02	PLANTITEL: Auslauf Grundriss	MASSSTAB: 1:100	PLANGRÖSSE: A3	PROJEKTNUMMER	GEZEICHNET: BS	DATUM: 09.01.2022	REVIDIERT: