



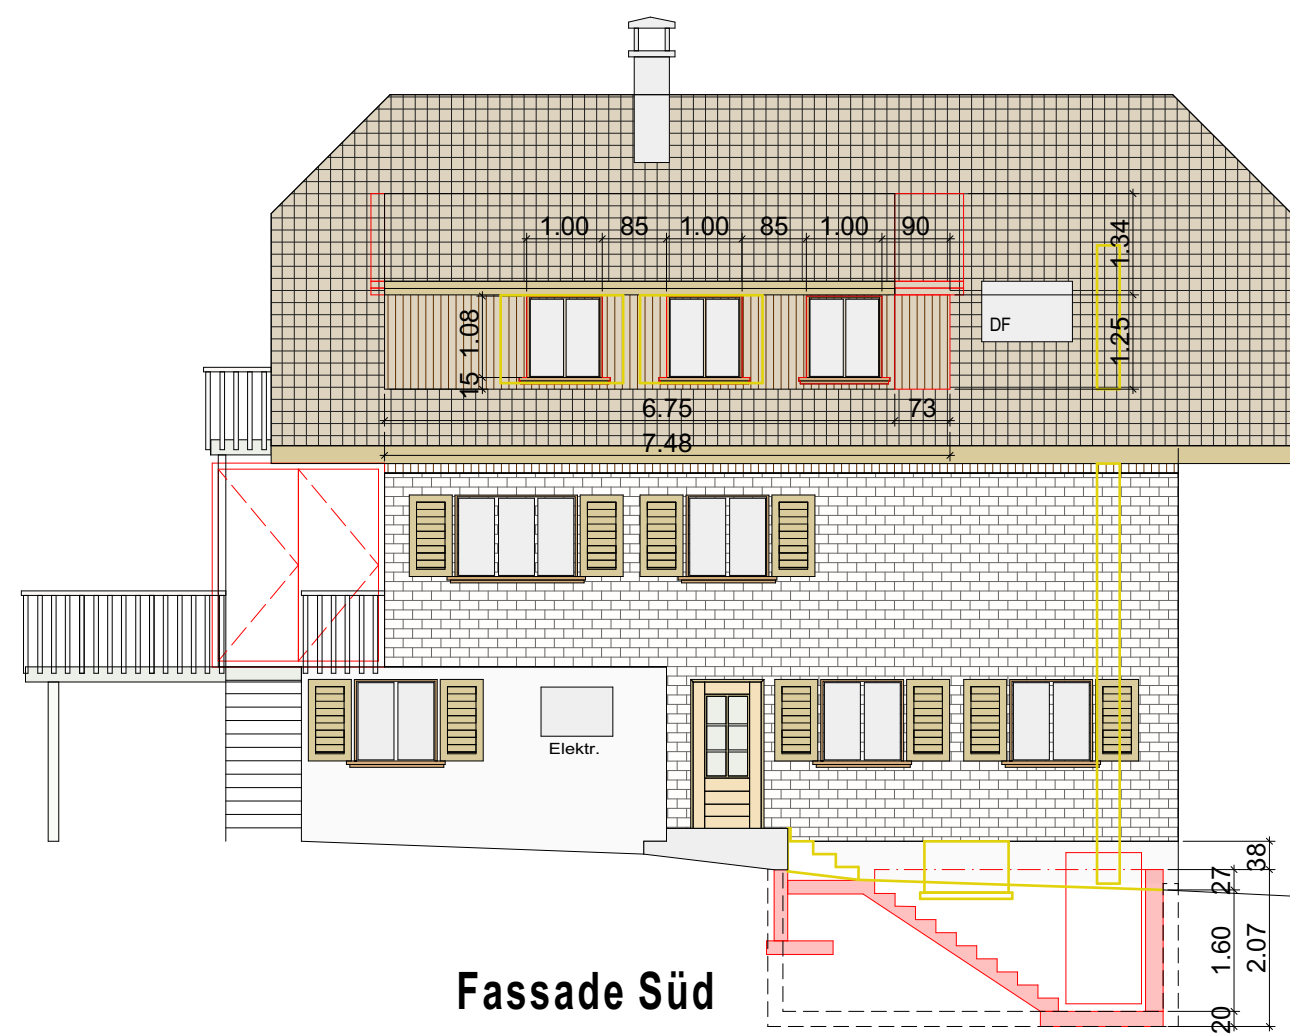


Fassade Süd




Fassade West

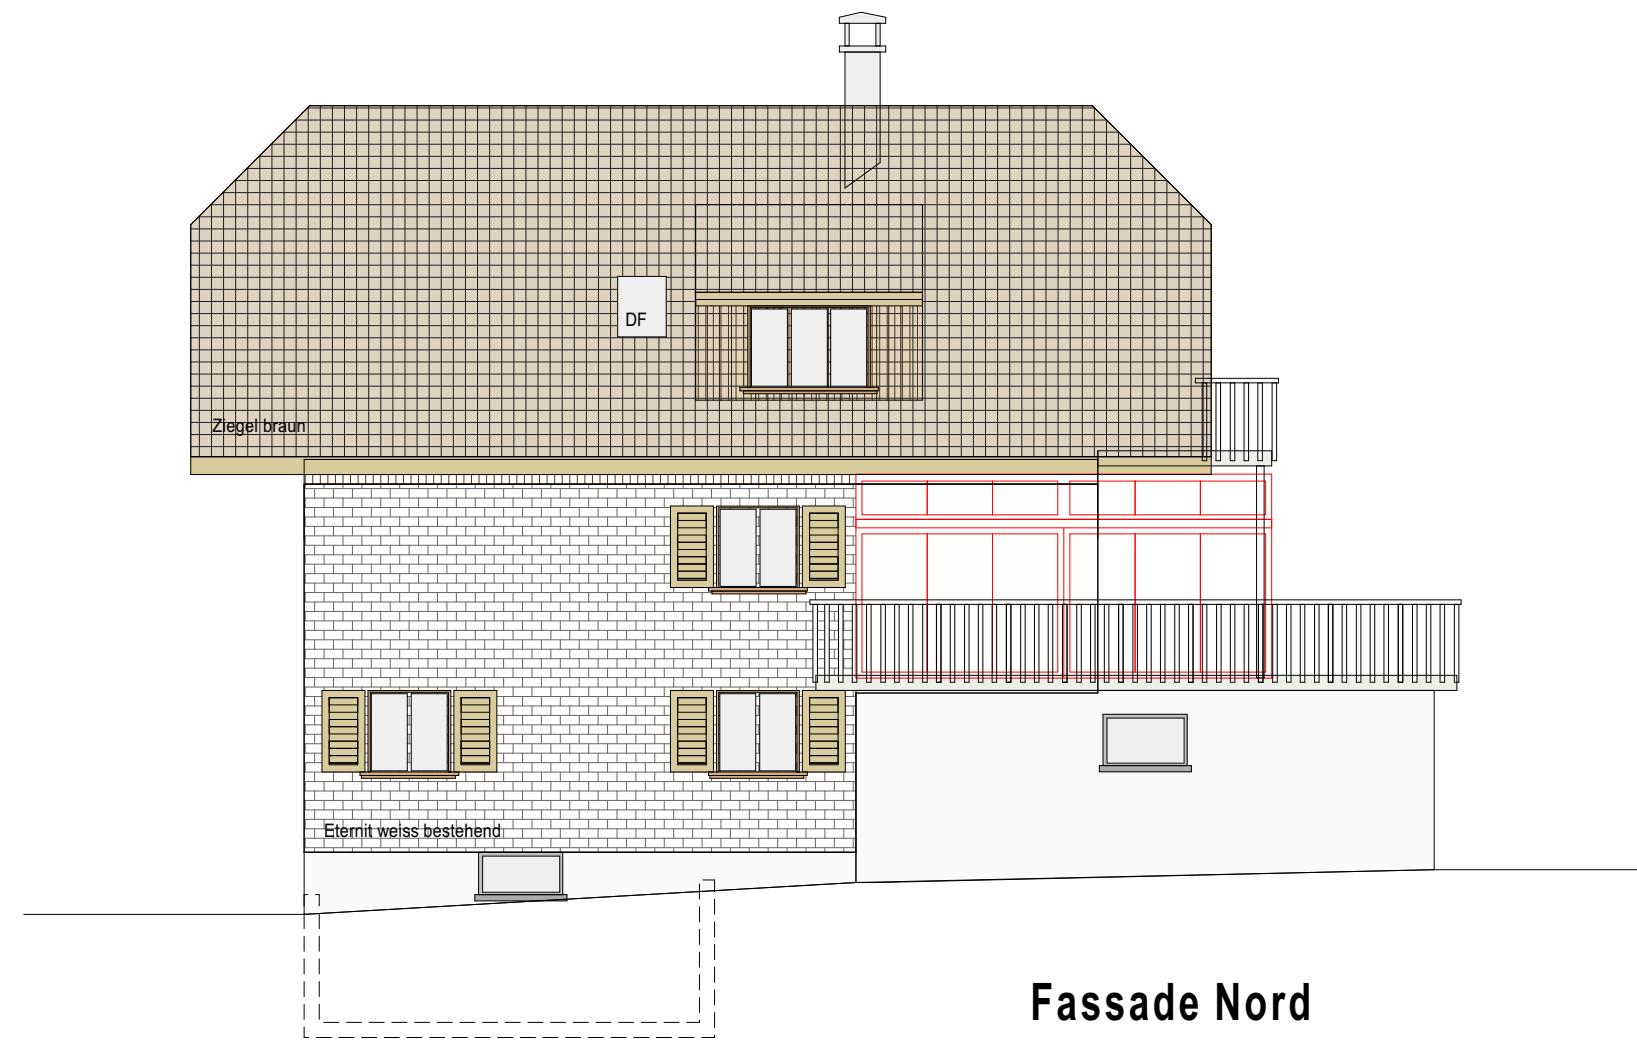


Fassade Nord

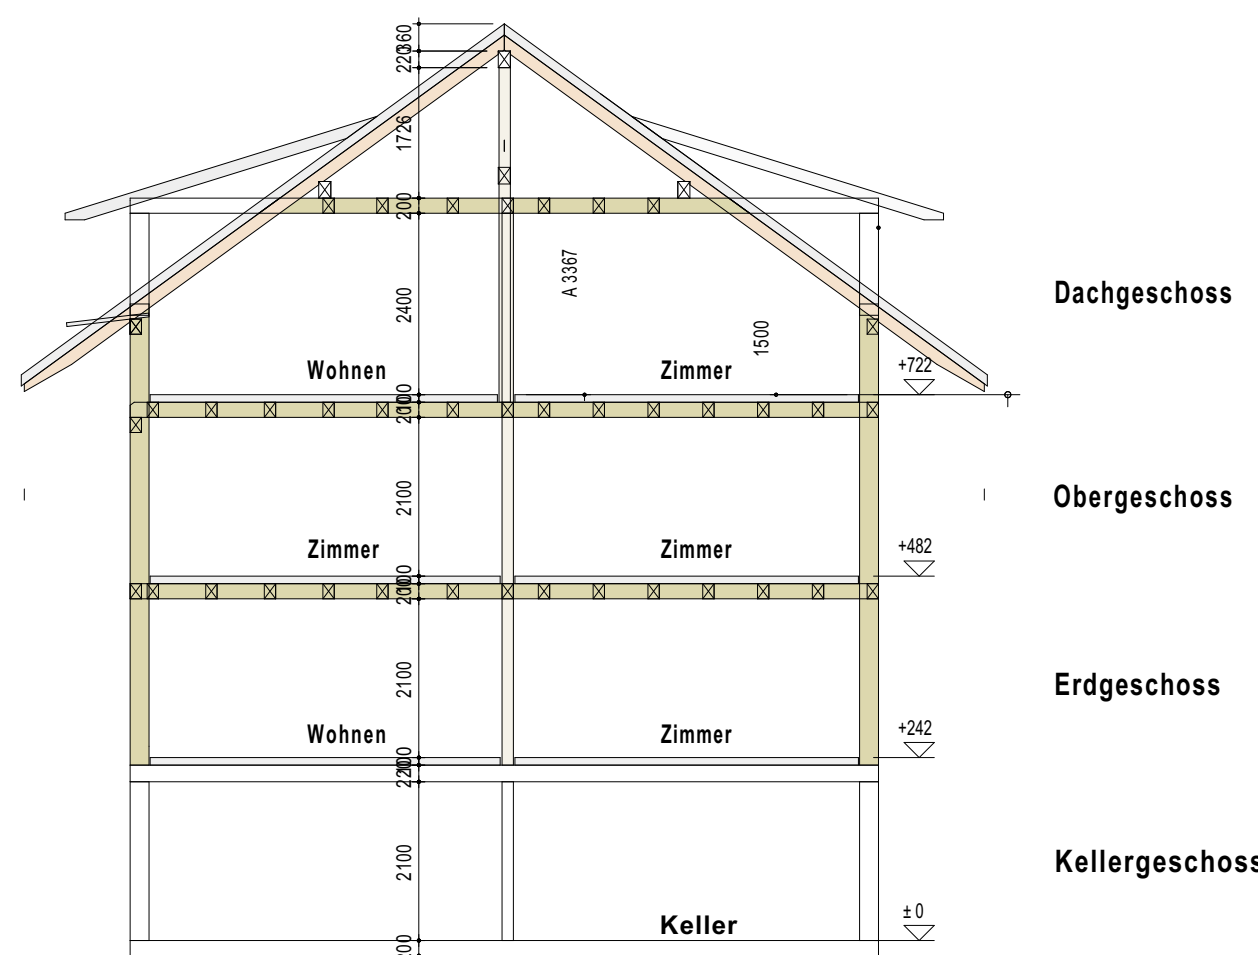

Gebäude-Querschnitt

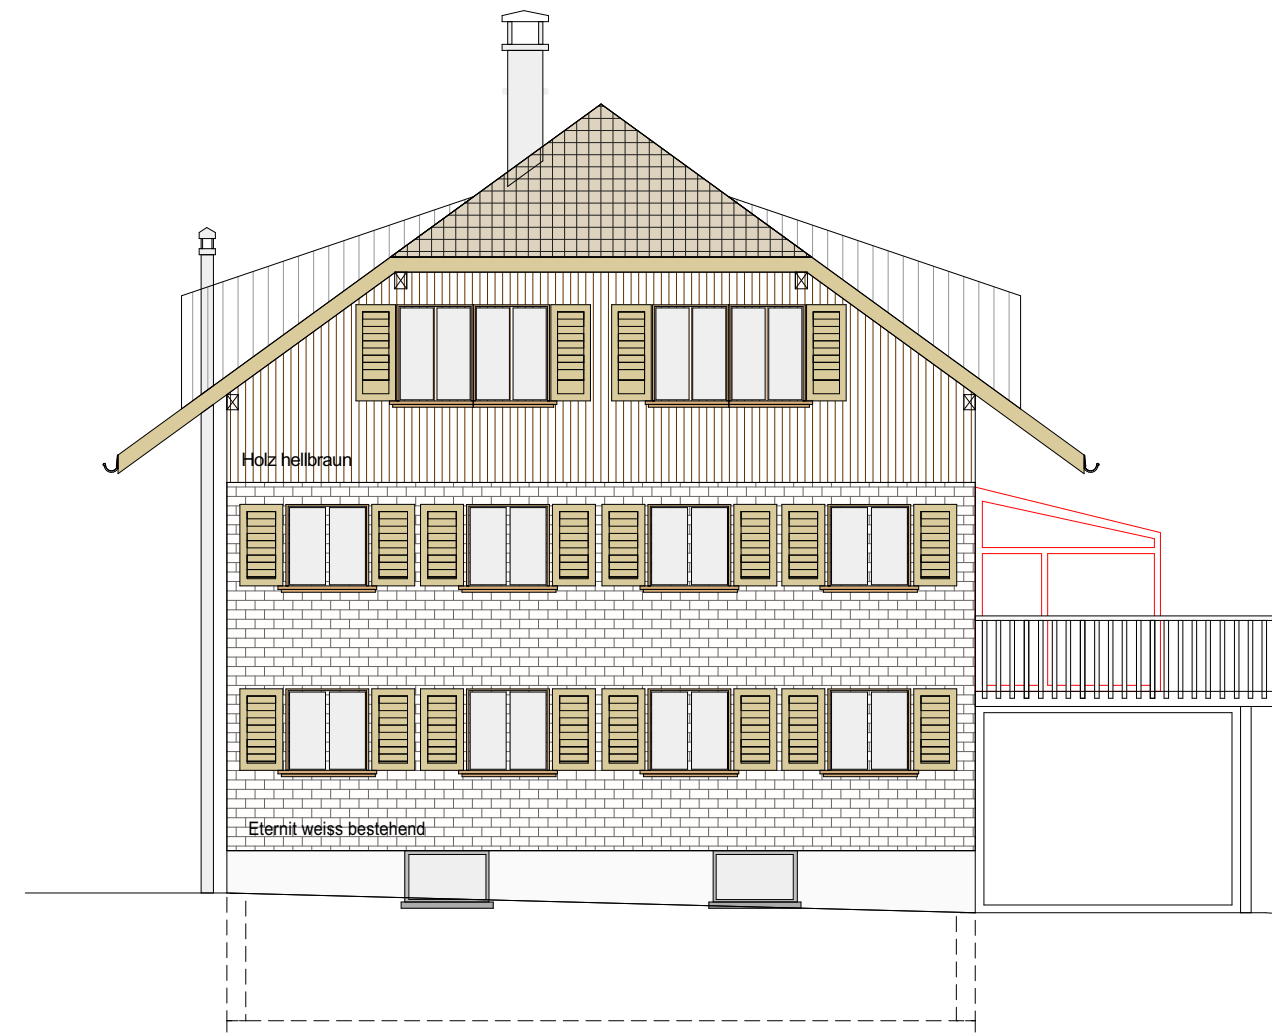


Fassade Ost

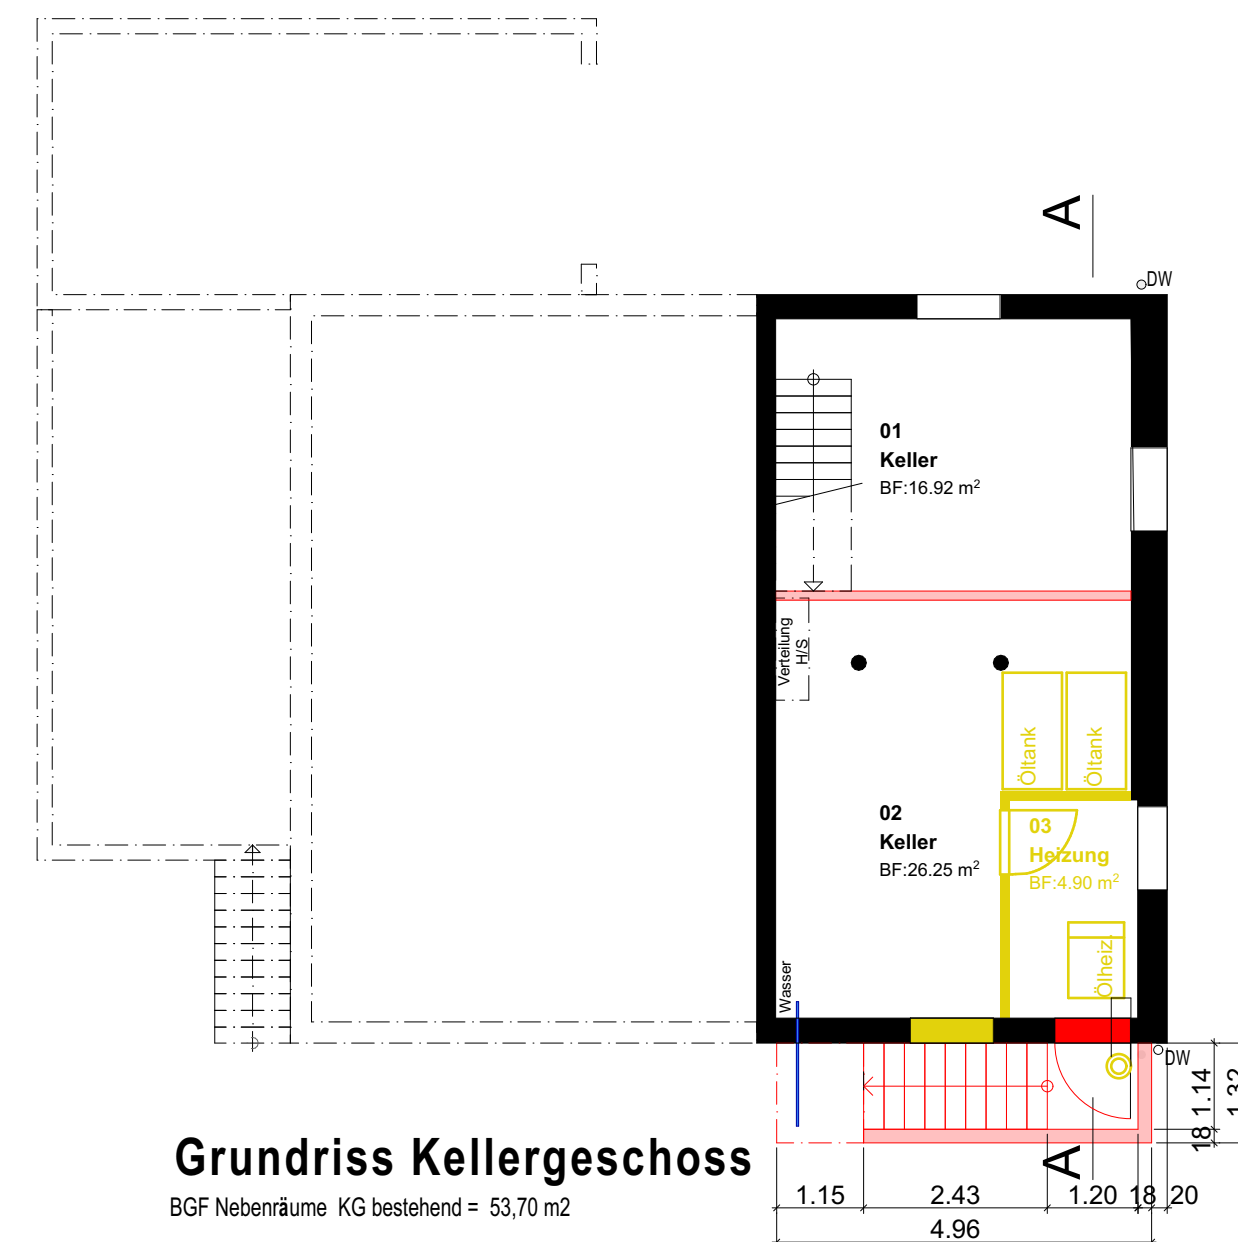


Grundriss Kellergeschoss

BGF Nebenräume KG bestehend = 53,70 m²

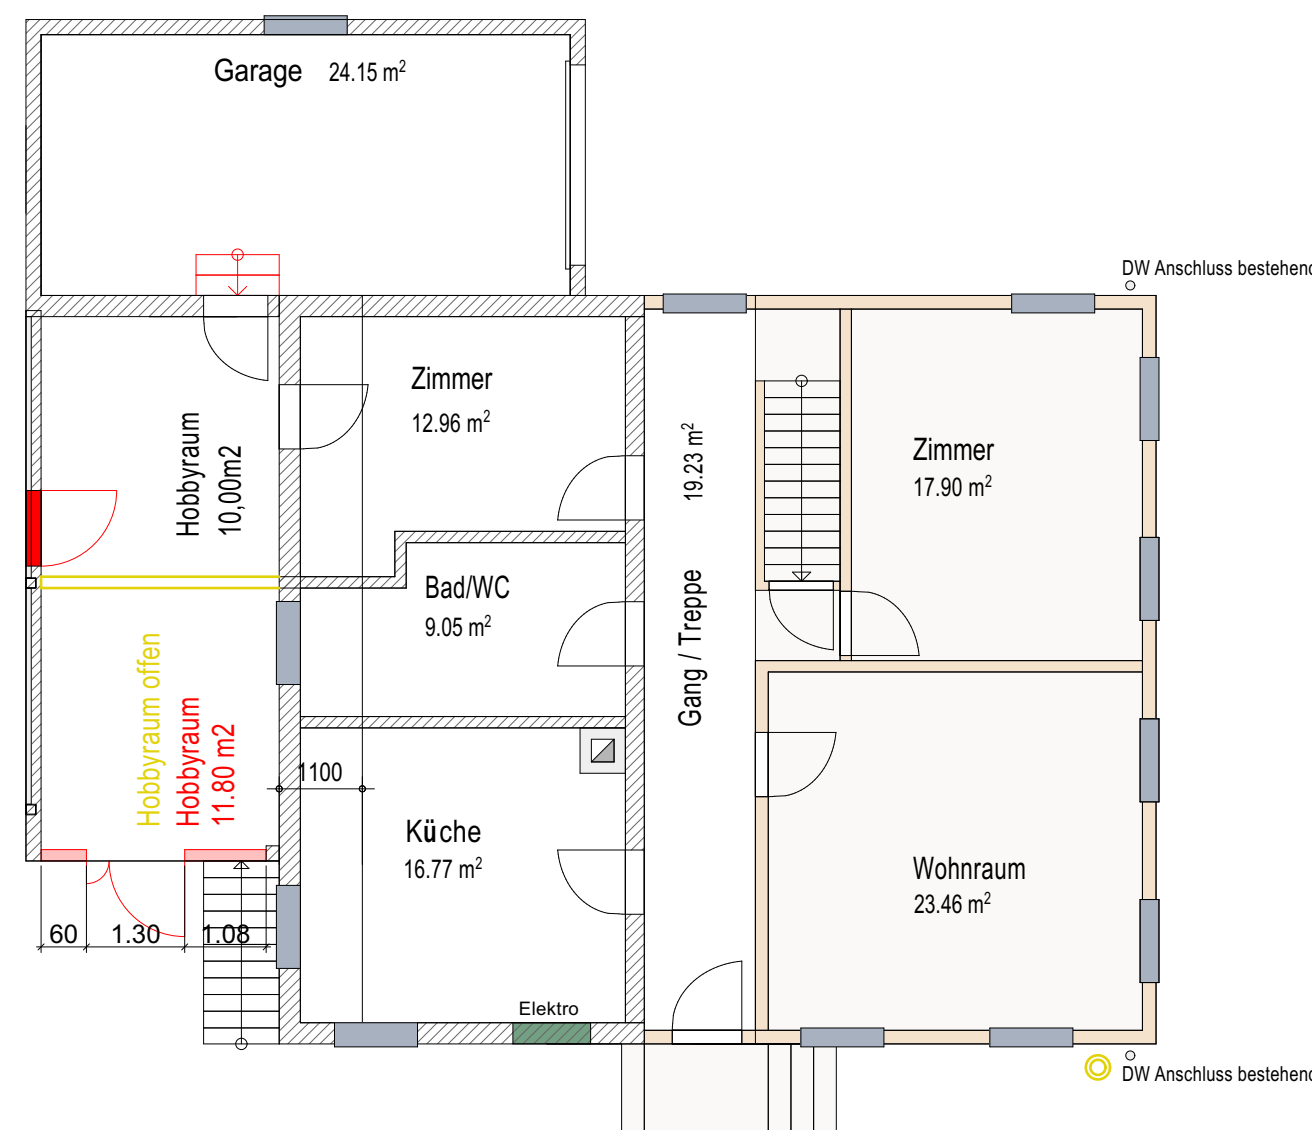


Grundriss Erdgeschoss

BGF Wohnen EG bestehend = 114,90 m²
BGF Nebenräume EG bestehend = 51,90 m²

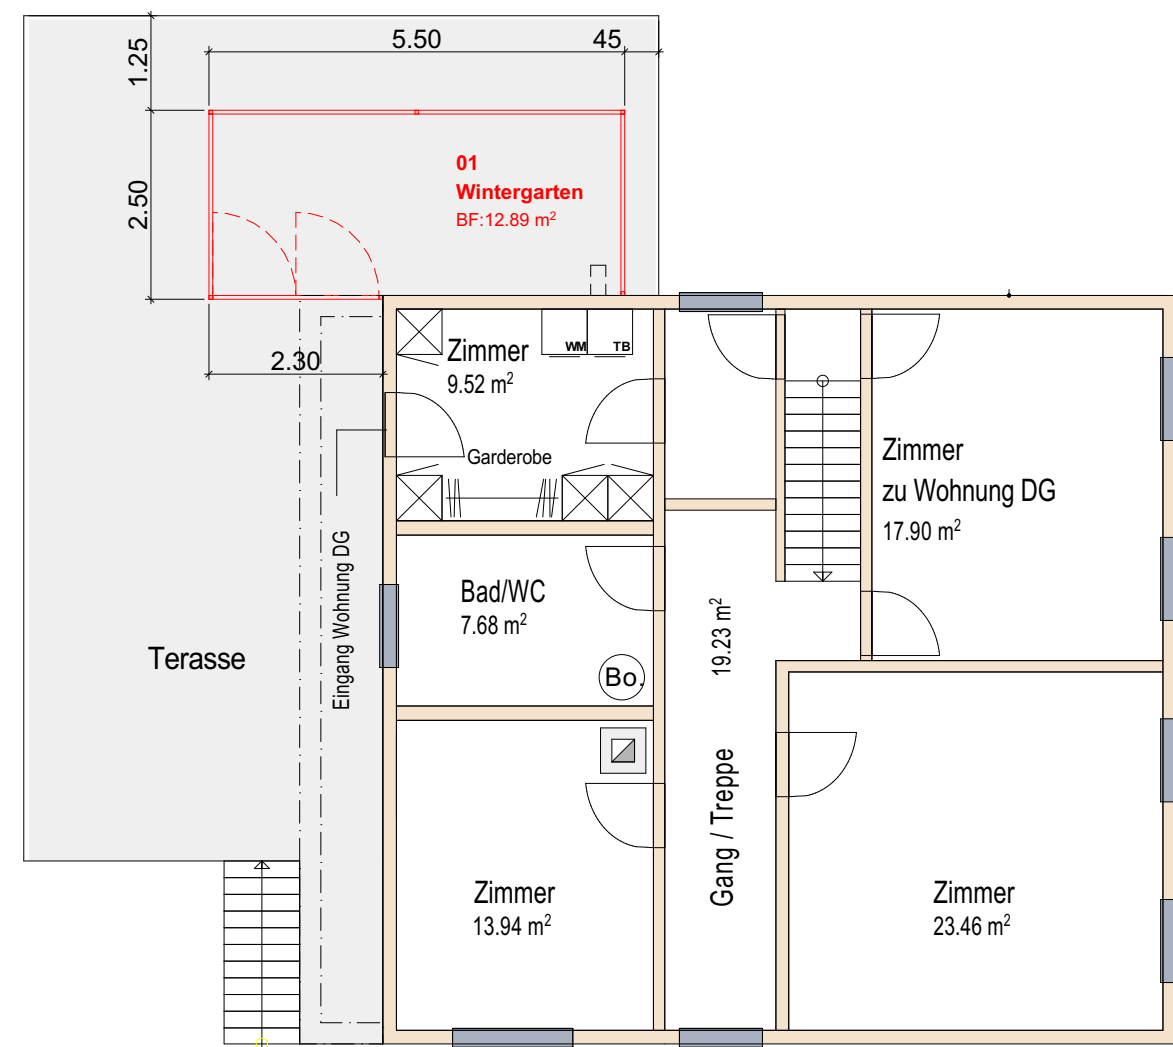


Grundriss Obergeschoss

BGF Wohnen OG bestehend = 104,00 m²

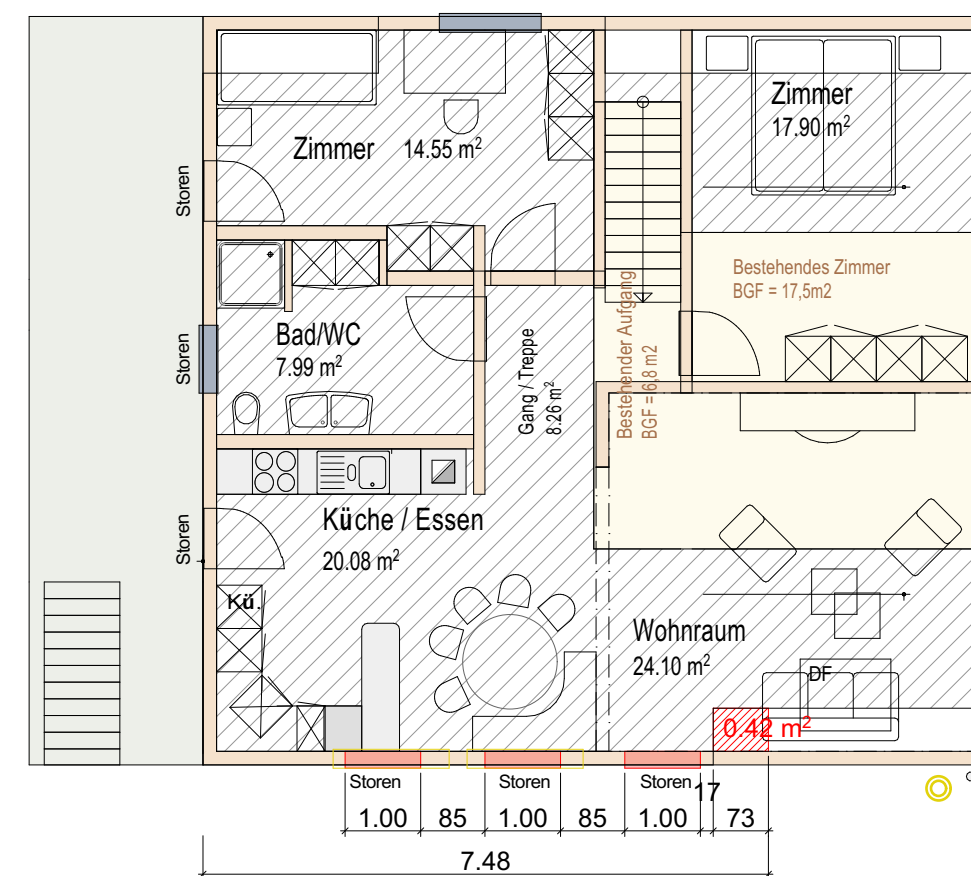


Grundriss Dachgeschoss


BGF Wohnen DG bestehend = 24,30 m²
BGF Wohnen DG bestehend = 70,20 m²
BGF Wohnen DG neu = 0,42 m²

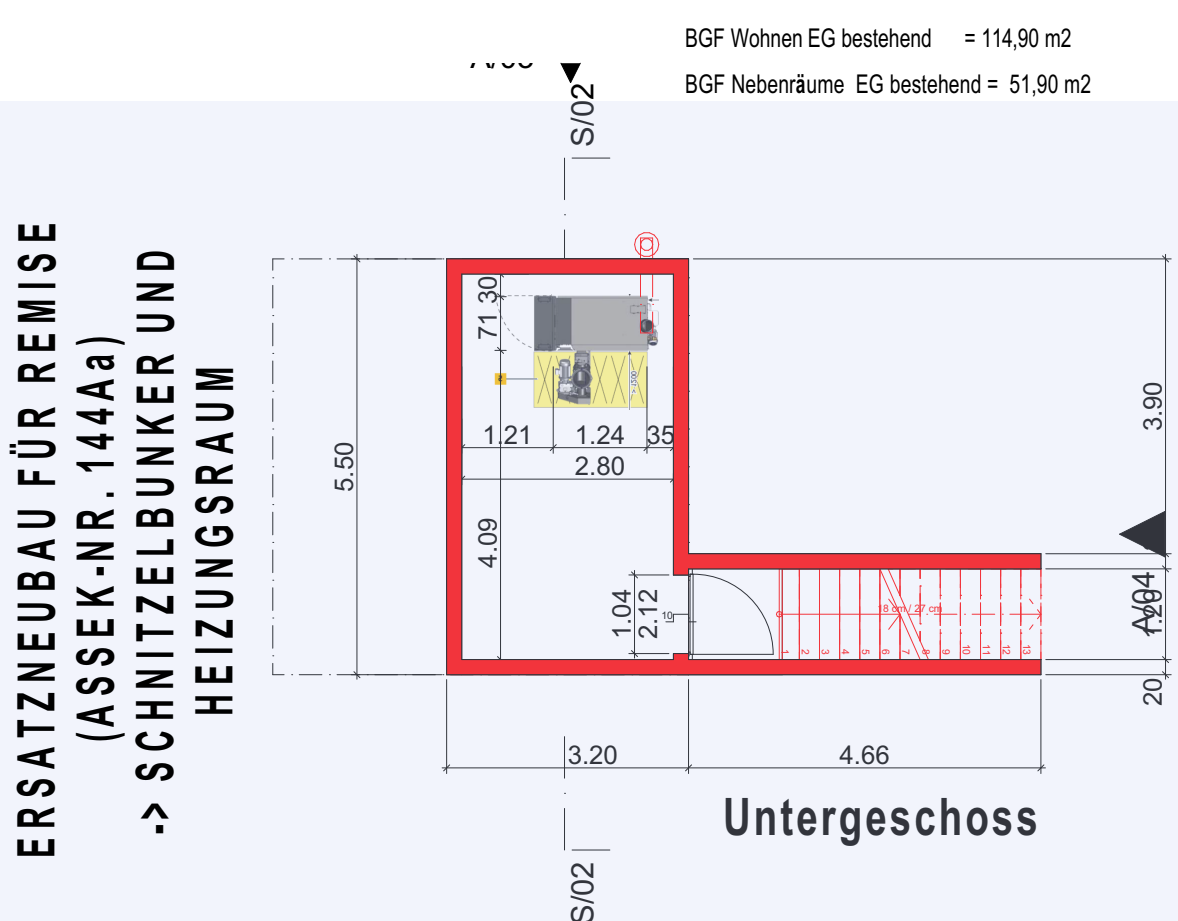


Untergeschoss

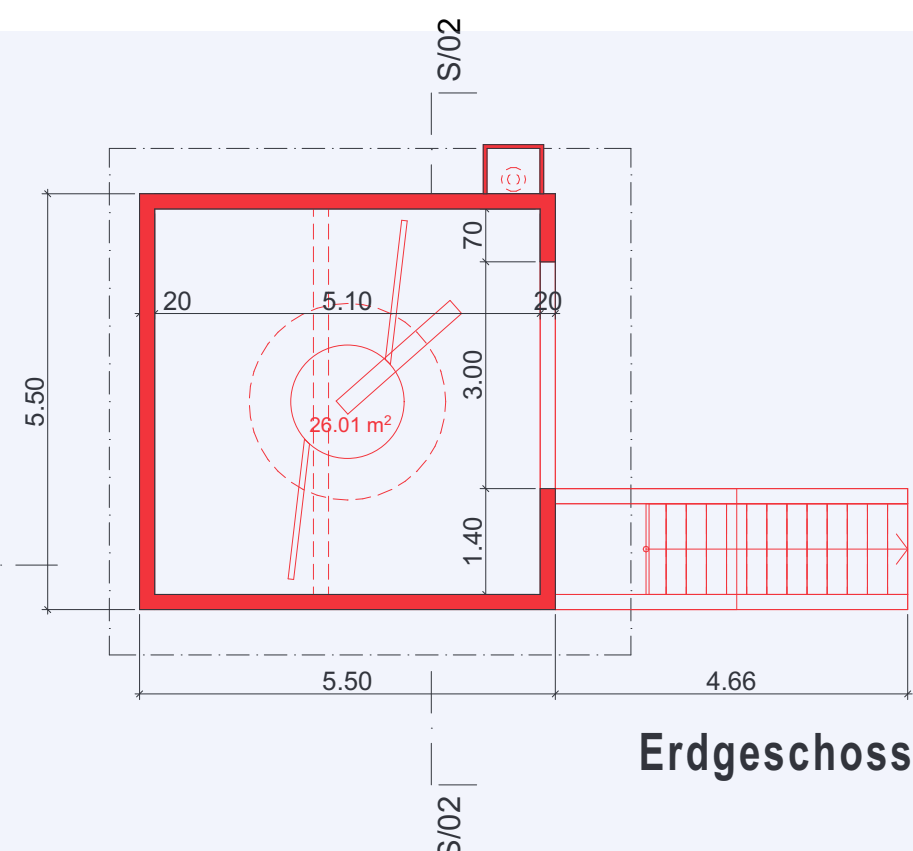

Erdgeschoss

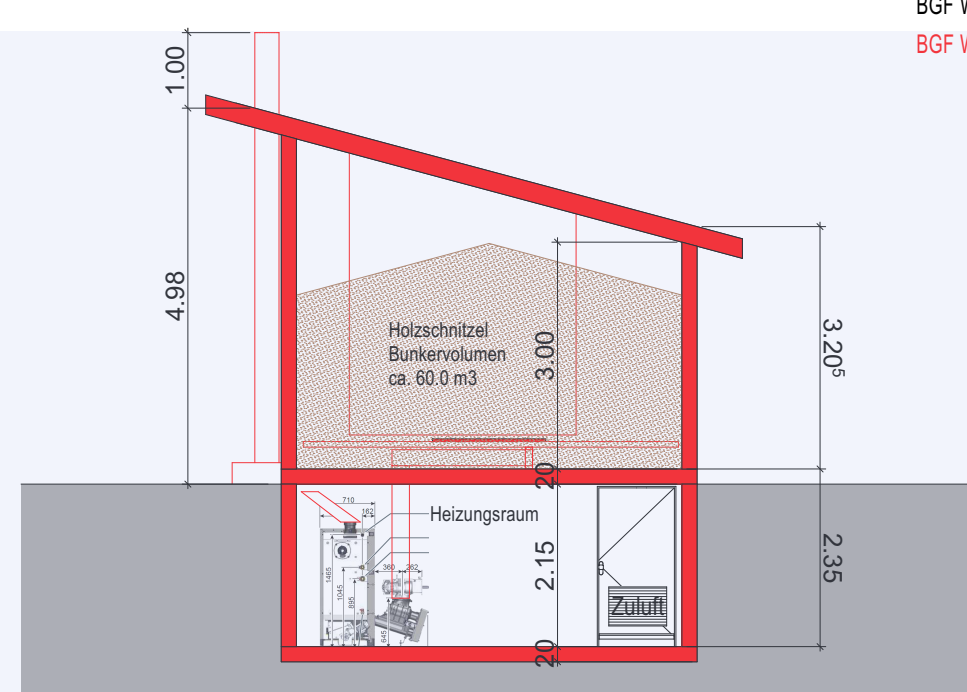


Schnitt S/02

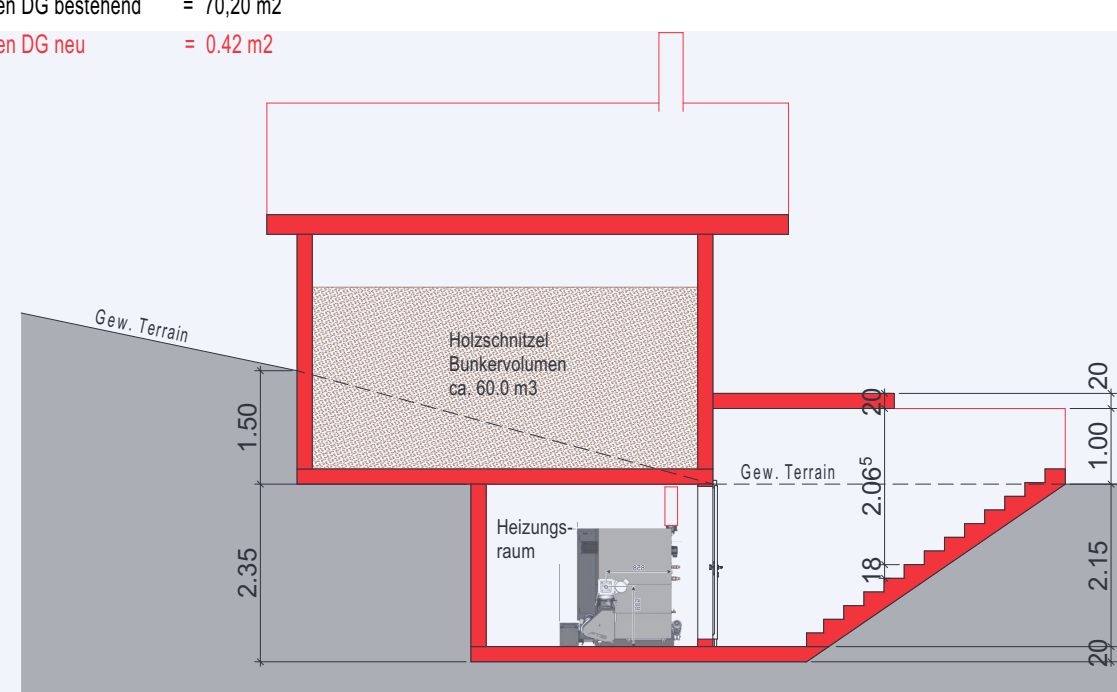


Schnitt S/01

ERSATZNEUBAU FÜR REMISE, (ASSEK-NR. 144Aa) -> SCHNITZELBUNKER UND HEIZUNGSRAUM

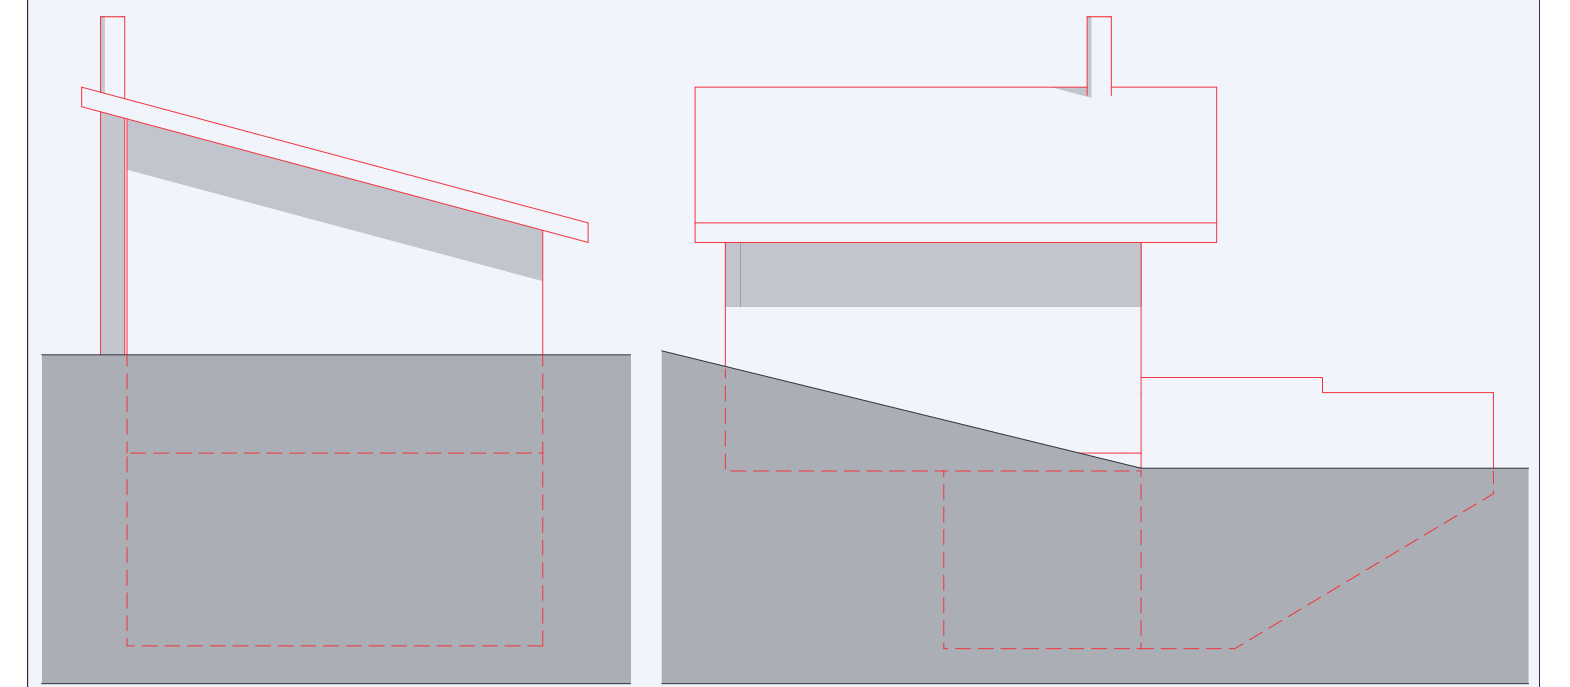


Westansicht

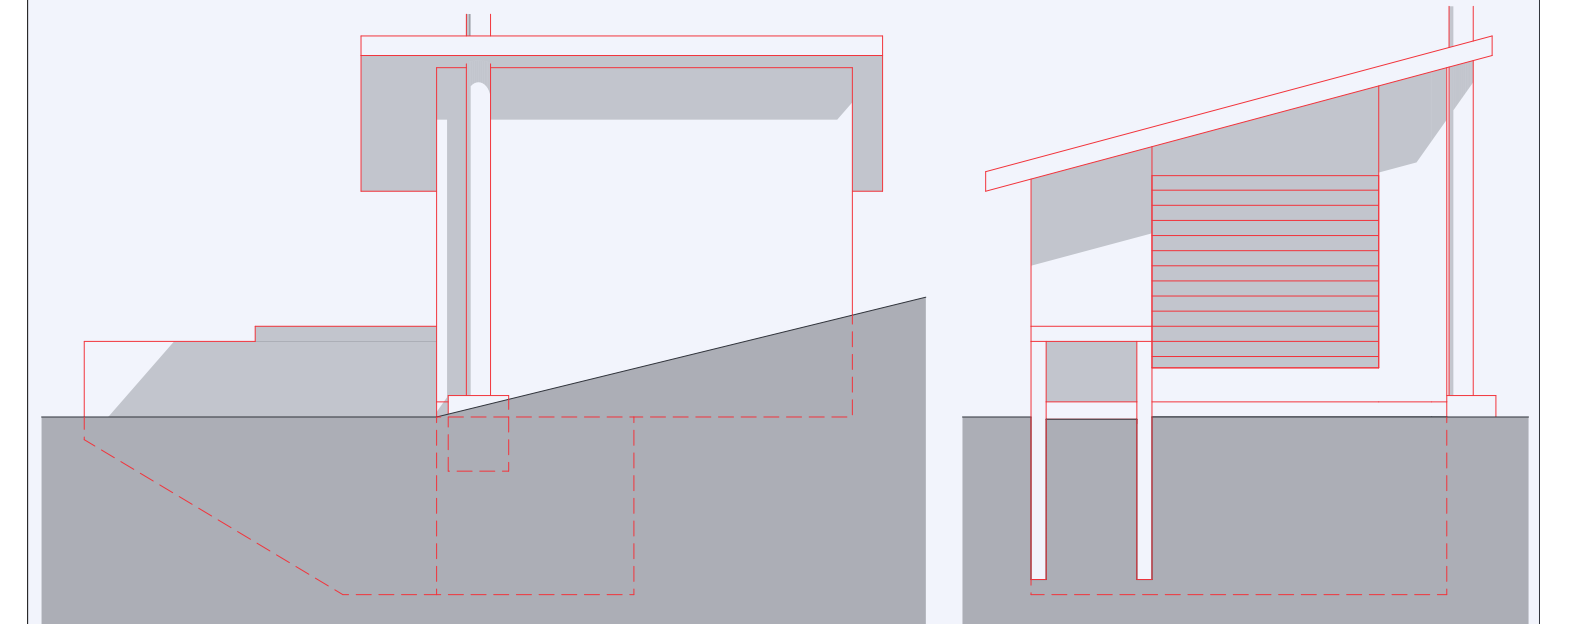

Südansicht

Nordansicht

Ostansicht

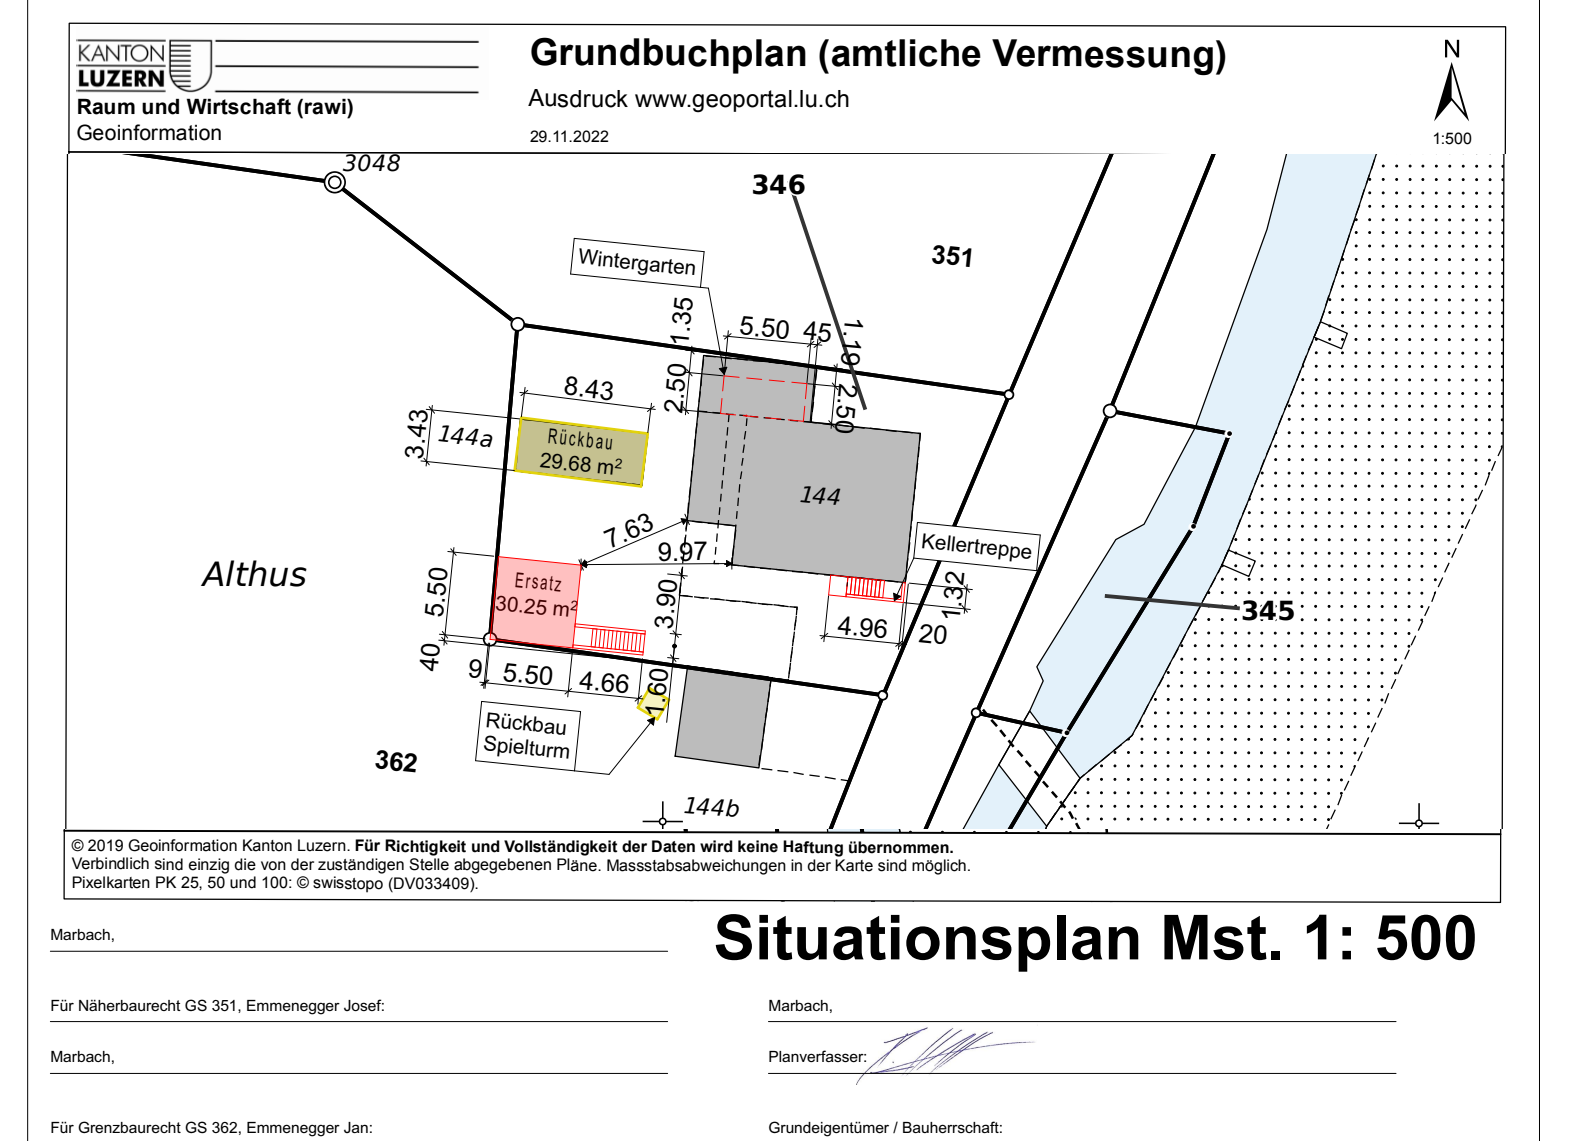

Situationsplan Mst. 1: 500

Koten (Meereshöhe):
± 0.00 = #m ü.M.

BAUVORHABEN: Ersatzbau Remise, Heizungsersatz, Wintergarten und Aussentreppe Althus, 6196 Marbach		
AUFTRAGGEBER: Peter & Annalies Studer-Vogel Althus, 6196 Marbach		
PLANVERFASSER: Hatt Hendler GmbH - IMMOBILIEN Gigenstrasse 10, 6182 Escholzmatz		
PLANUNGSPHASE: BAUGESUCH		
PLANNUMMER: 1	PLANTITEL: Grundrisse, Schnitte und Ansichten	PROJEKTNUMMER: 2211
		GEZEICHNET: HD
		DATUM: 1. August 2023
		REVIDIERT:
		MASSSTAB: 1:100, 1: 500
		PLANGROSSE: 84/60
D:\Dienste\DrawDocument\1\Laufende Projekte\2211-Studer Peter&Annalies\Baugesuch\220722-Baugesuch-in-Bearbeitung.dgn		