


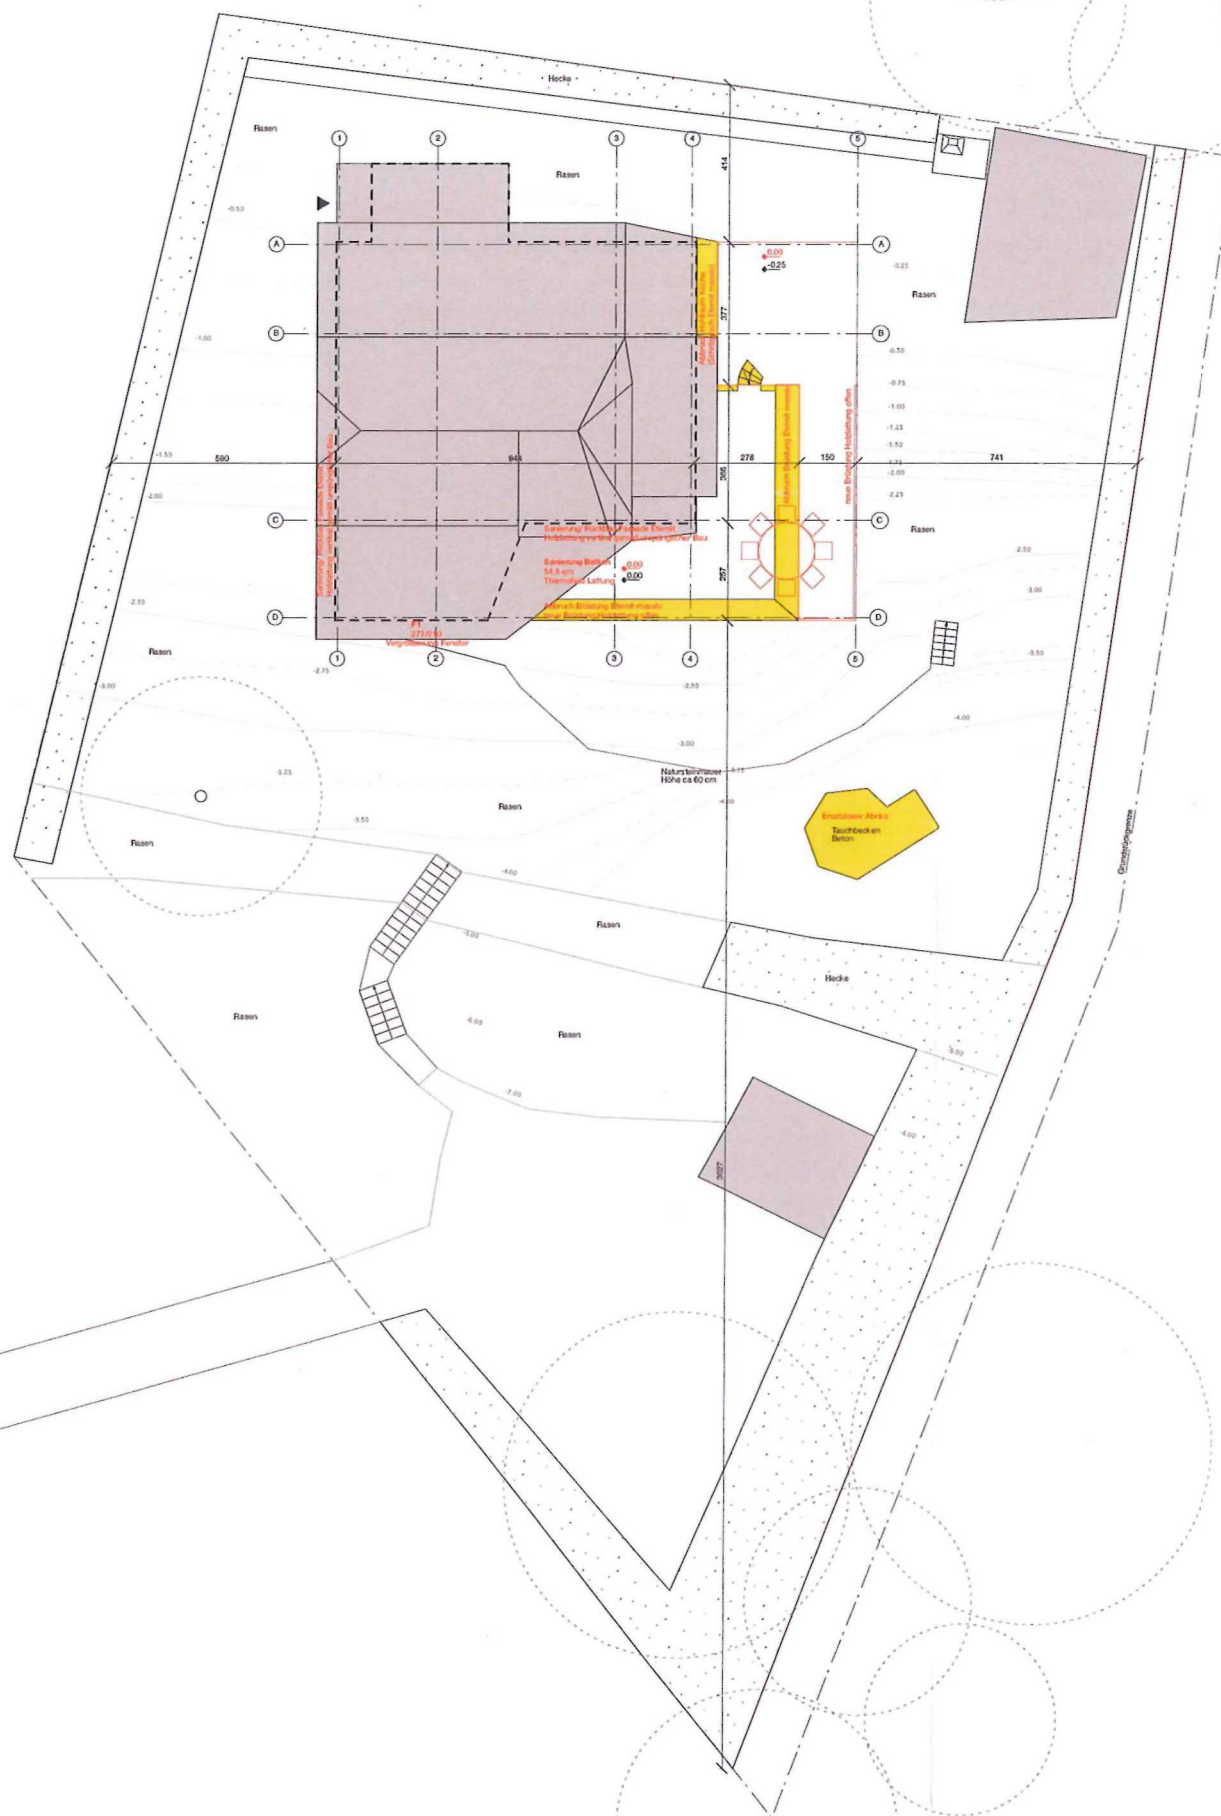

LEGENDE
BESTAND
NEUBAU
ABBRUCH


MASSANGABEN IN CM

HÖHENKOTEN IN M

0.00 = 852,5müM

Baugesuch Nr.

2020 - 0 1 5 1 4. 02. 20

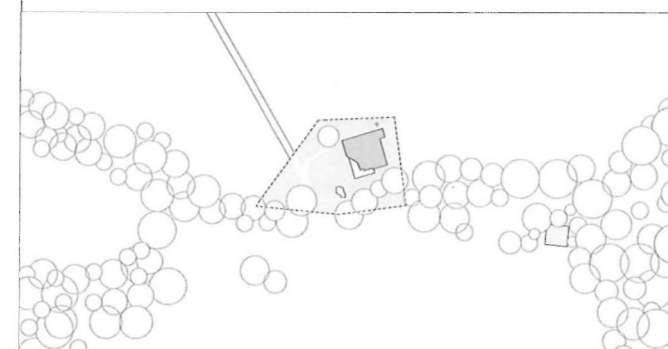

SANIERUNG FASSADE UND BALKON KAMM 152, 8726 RICKEN, SCHWEIZ

ARCHITEKT
JAN ULMER ARCHITEKTEN
Torstraße 94
10119 Berlin
T +49 30 275 91 732

BAUHERR
Tobias Lutz
Nordbrücke 4
CH- 8037 Zürich
T 0041 76 388 88 92

PLANNUMMER
Lageplan

PROJEKTPHASE
Baueingabe

DATUM
12.02.2020

MASSSTAB
1 : 200

FREIGABE

DN
A3

VERFASSTER
JU

PLANNUMMER
DATO-G-LP-200



Handwritten signatures and initials in blue ink.