


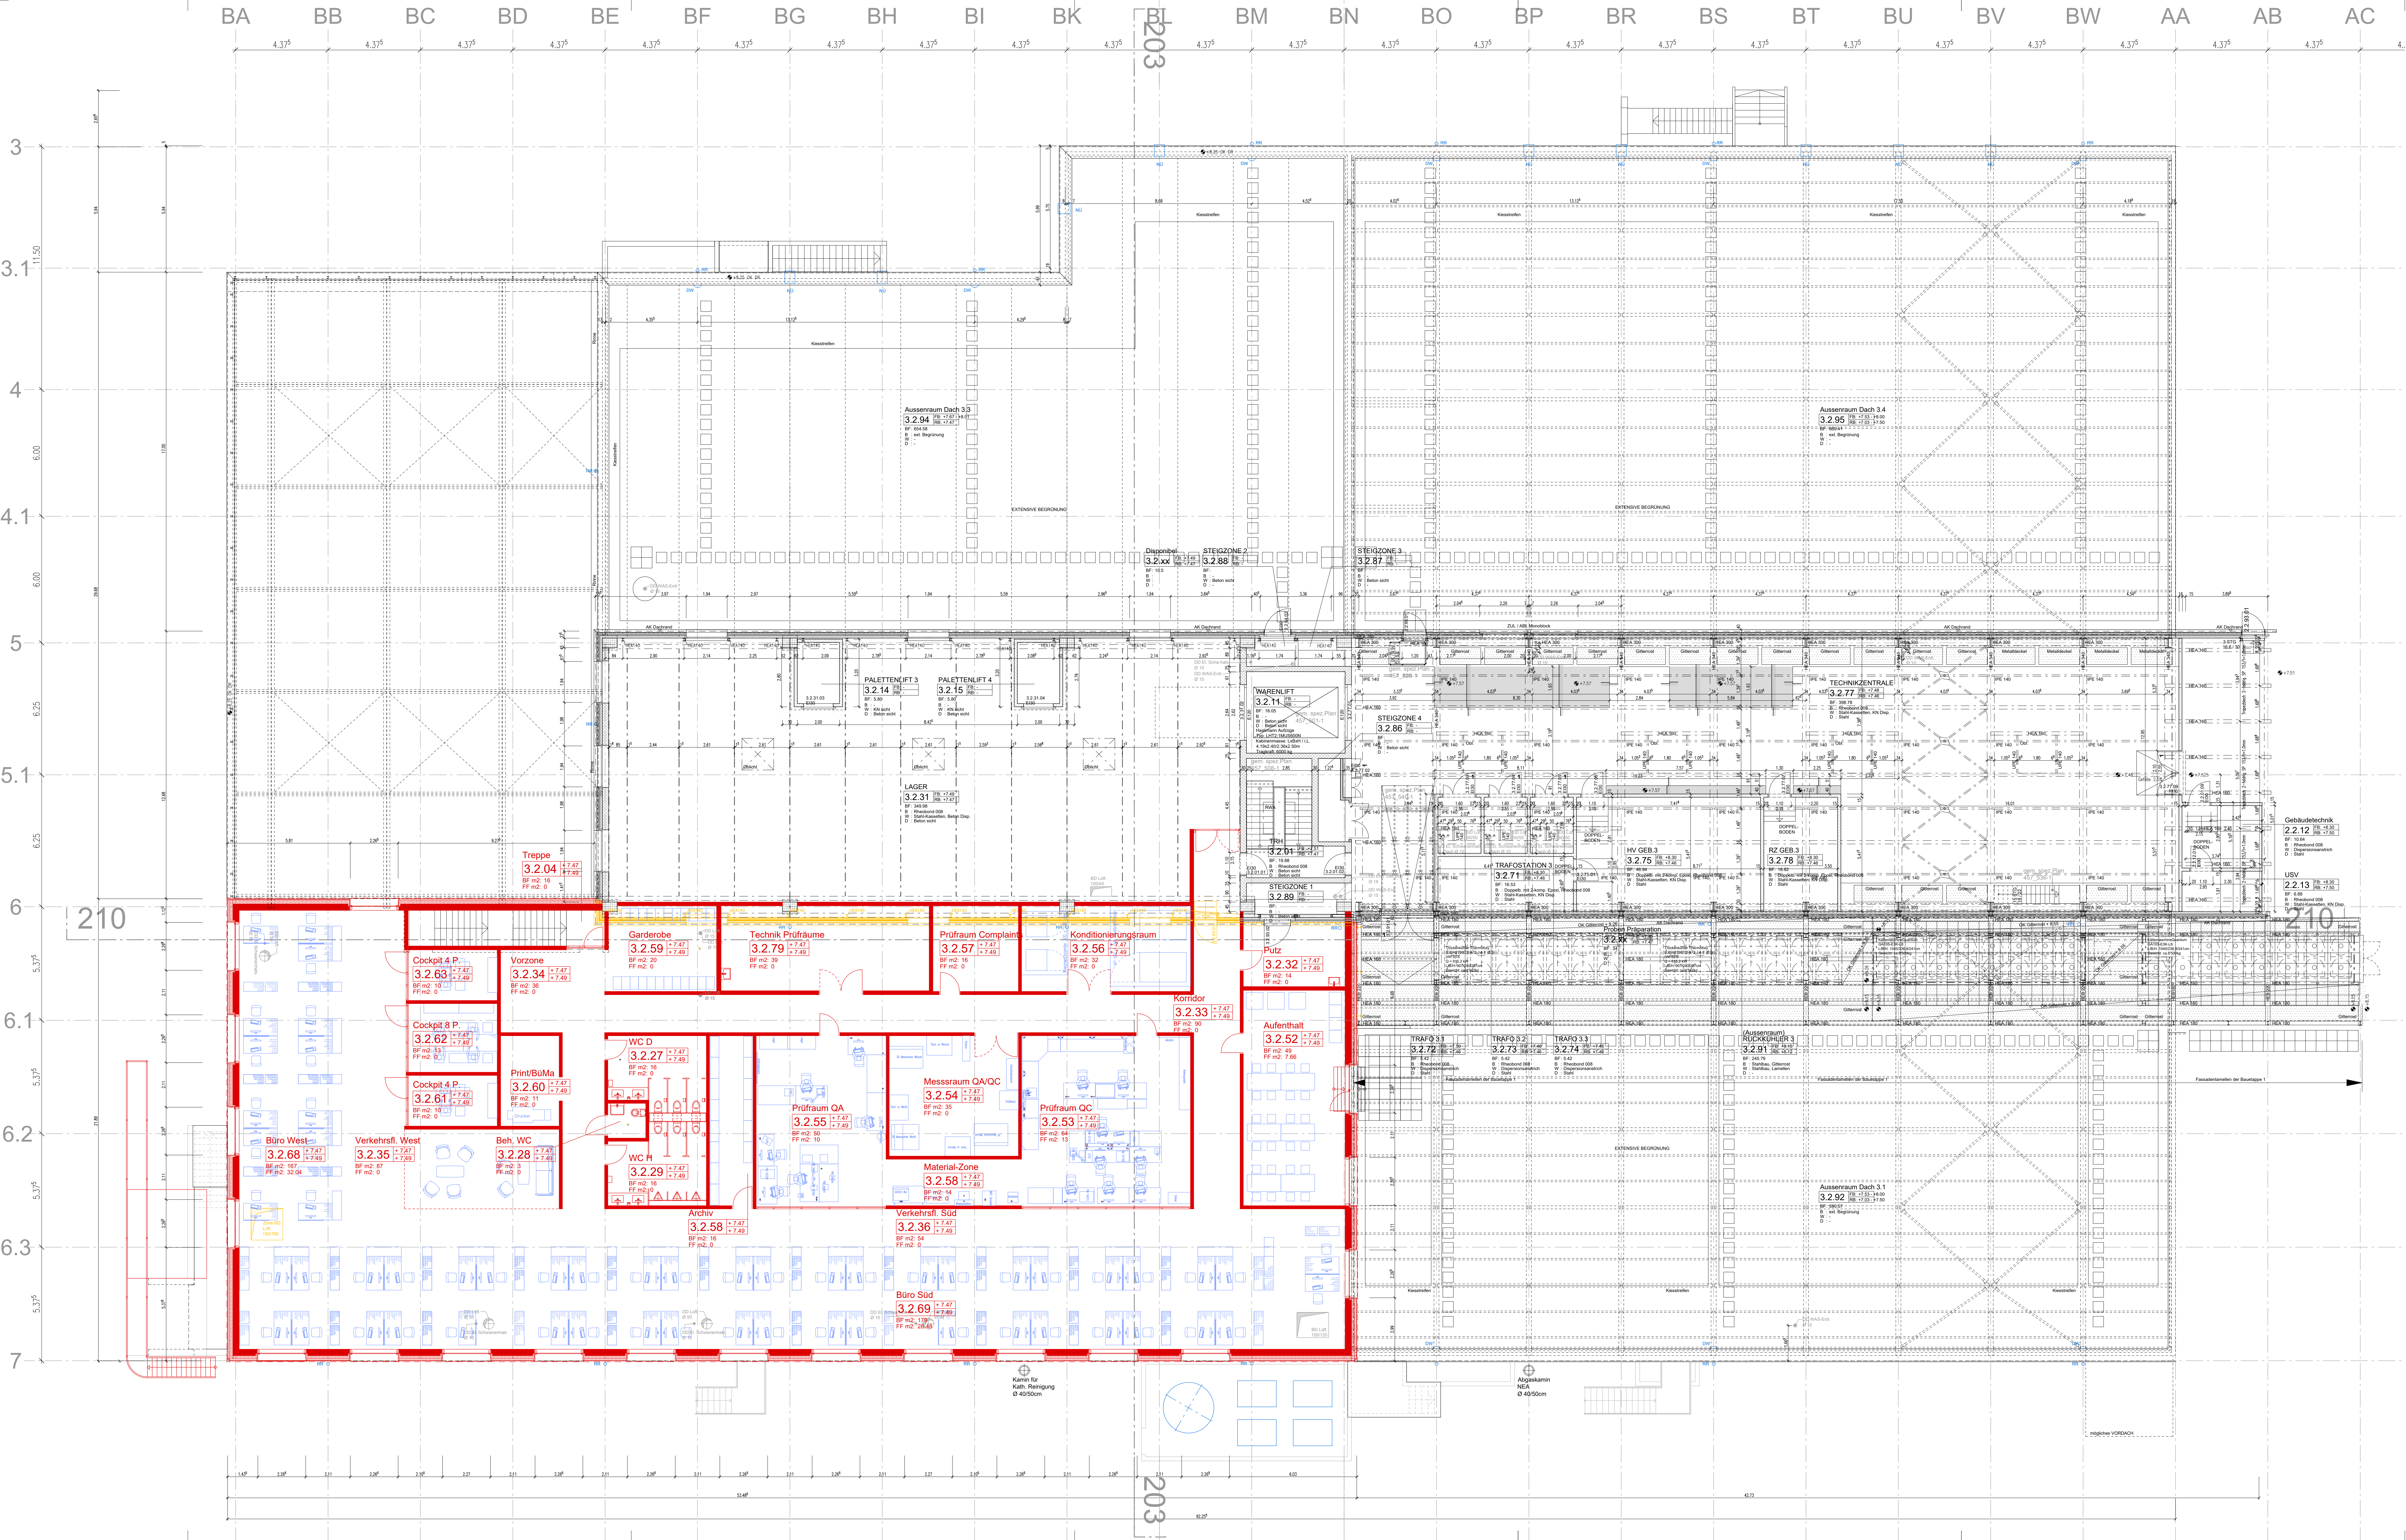

- Neubau
- Bestand
- Abbruch
- Betriebsanlagen

Sempach, den	24.01.2022
Der Bauherr:	Management Invest Undergass AG c/o B. Braun Medical AG Hauptstrasse 39 CH - 6182 Escholzmatt
Der Grundeigentümer:	B. Braun Medical AG Sensplatz 17 CH - 6204 Sempach
Der Projektverfasser:	IE Plast Engineering Zürich AG Wiesenstrasse 7 CH-8008 Zürich
	Reinhold Gasper Roman Kübler
	Roman Kübler Reinhold Gasper
	Susanne Conradd Percy Limacher

Baueingabe

B. BRAUN
SHARING EXPERTISE

Projekt
Erweiterung Standort Escholzmatt
BEM Aufstockung Gebäude 3
Hauptstrasse 39
CH - 6182 Escholzmatt

Bauherr
B. Braun Medical AG
Sensplatz 17
CH - 6204 Sempach

±0.05 = OK FB E1
±0.00 = 842.66 M.ü.M.

Gebäude 3 | Grundriss Ebene 2

**PLAST
ENGINEERING**

Ein Bereich der IE Industrial Engineering Zürich AG

Plan-Nr. 1170_130-1_BE

Revidiert

Datum 20.01.2022

Massstab 1:100

Format 135 x 73

Gezeichnet sc

Auftrags-Nr. 1170 14

IE Industrial Engineering Zürich AG
Wiesenstrasse 7 | 8008 Zürich
Telefon | +41 44 389 86 00
Fax | F +41 44 389 86 01
Mail | zuerich@ie-group.com