




Längsschnitt Brückenachse, 1:200

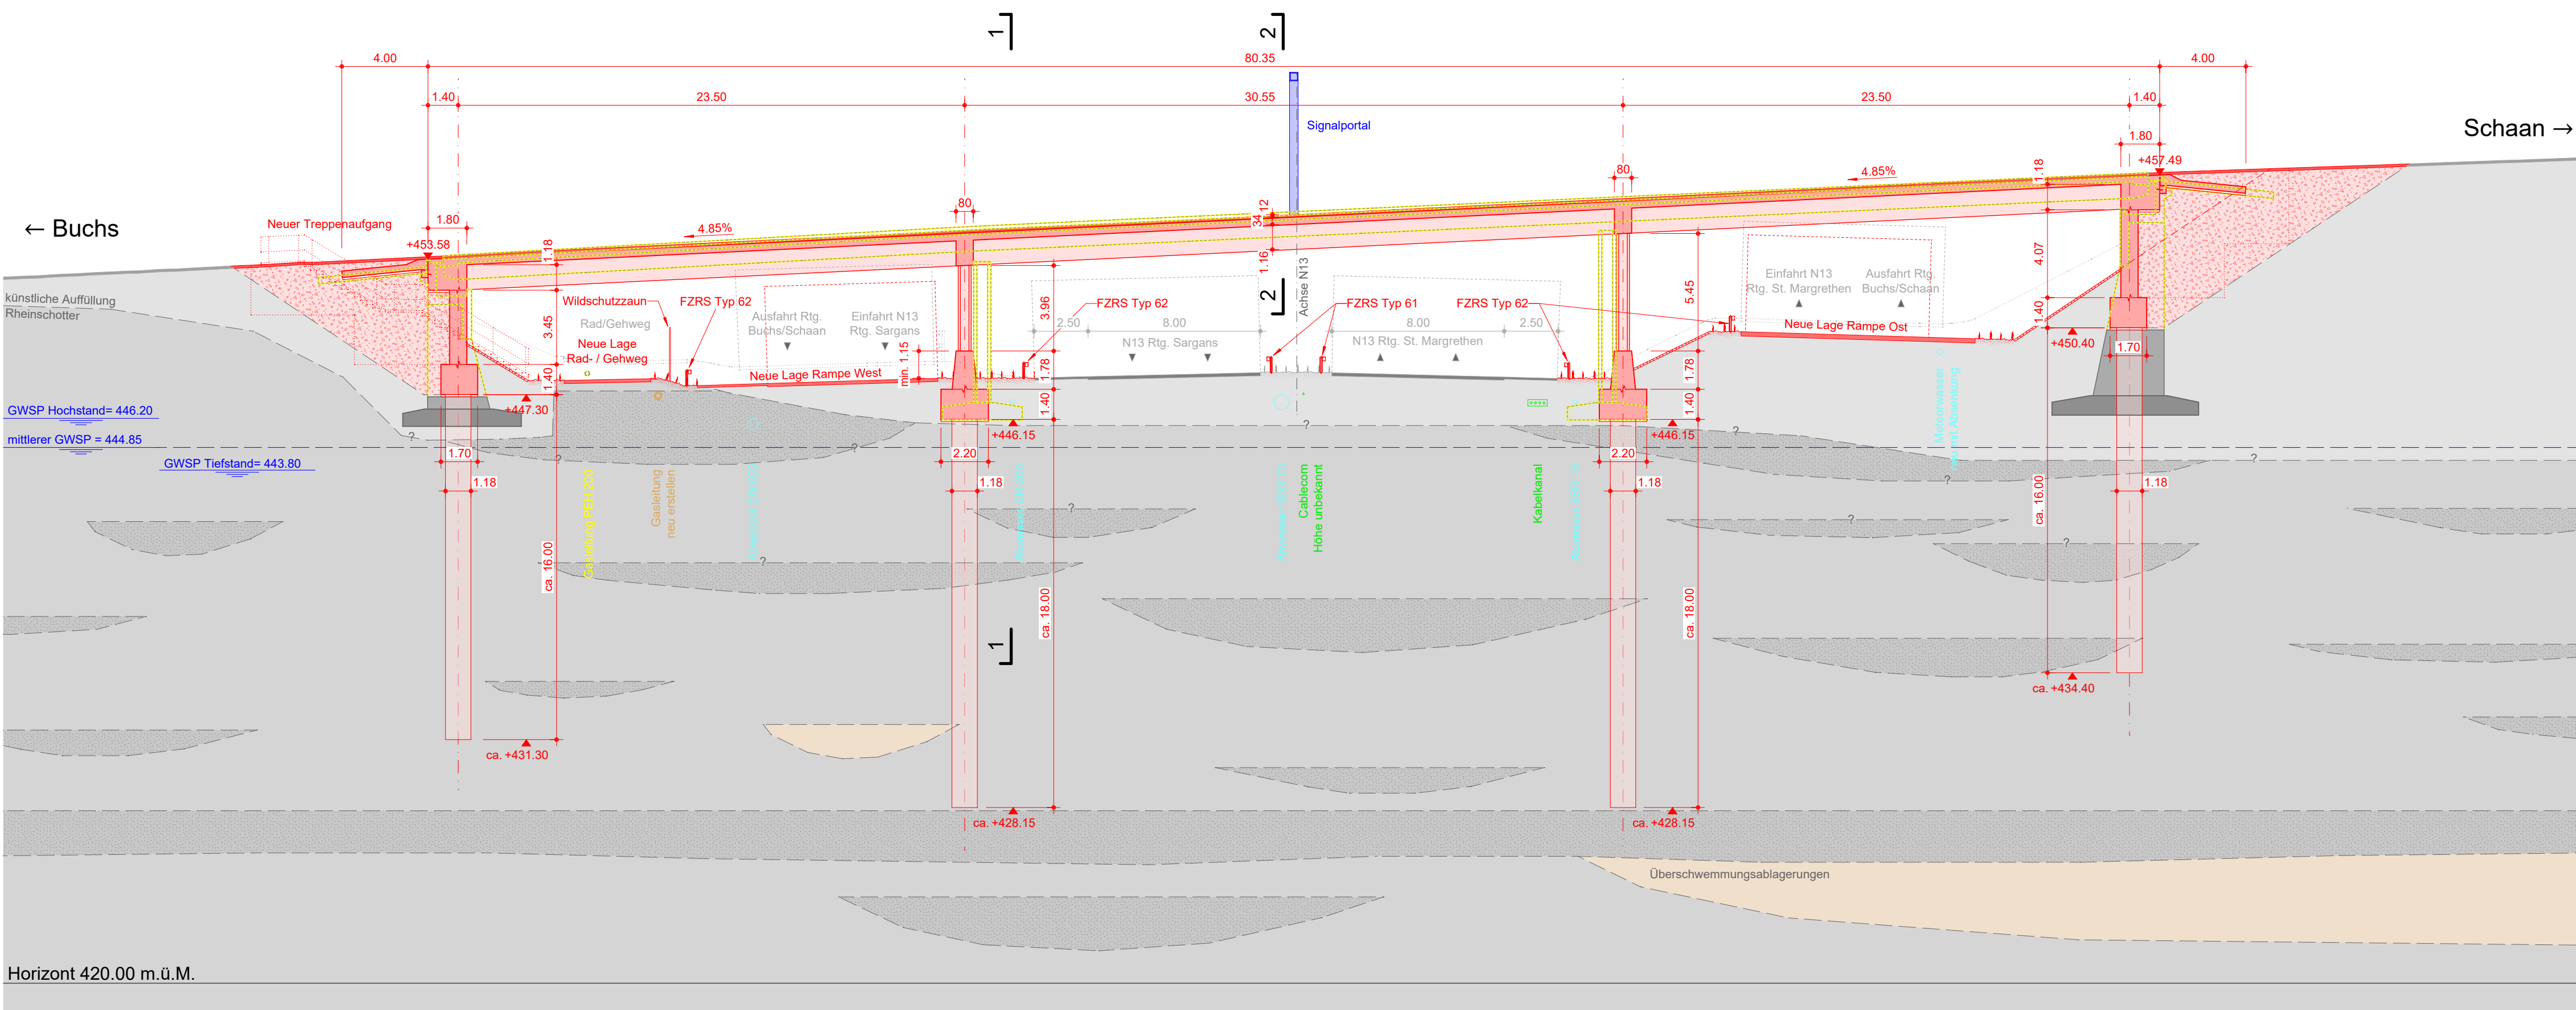

Querschnitt 1-1, 1:100

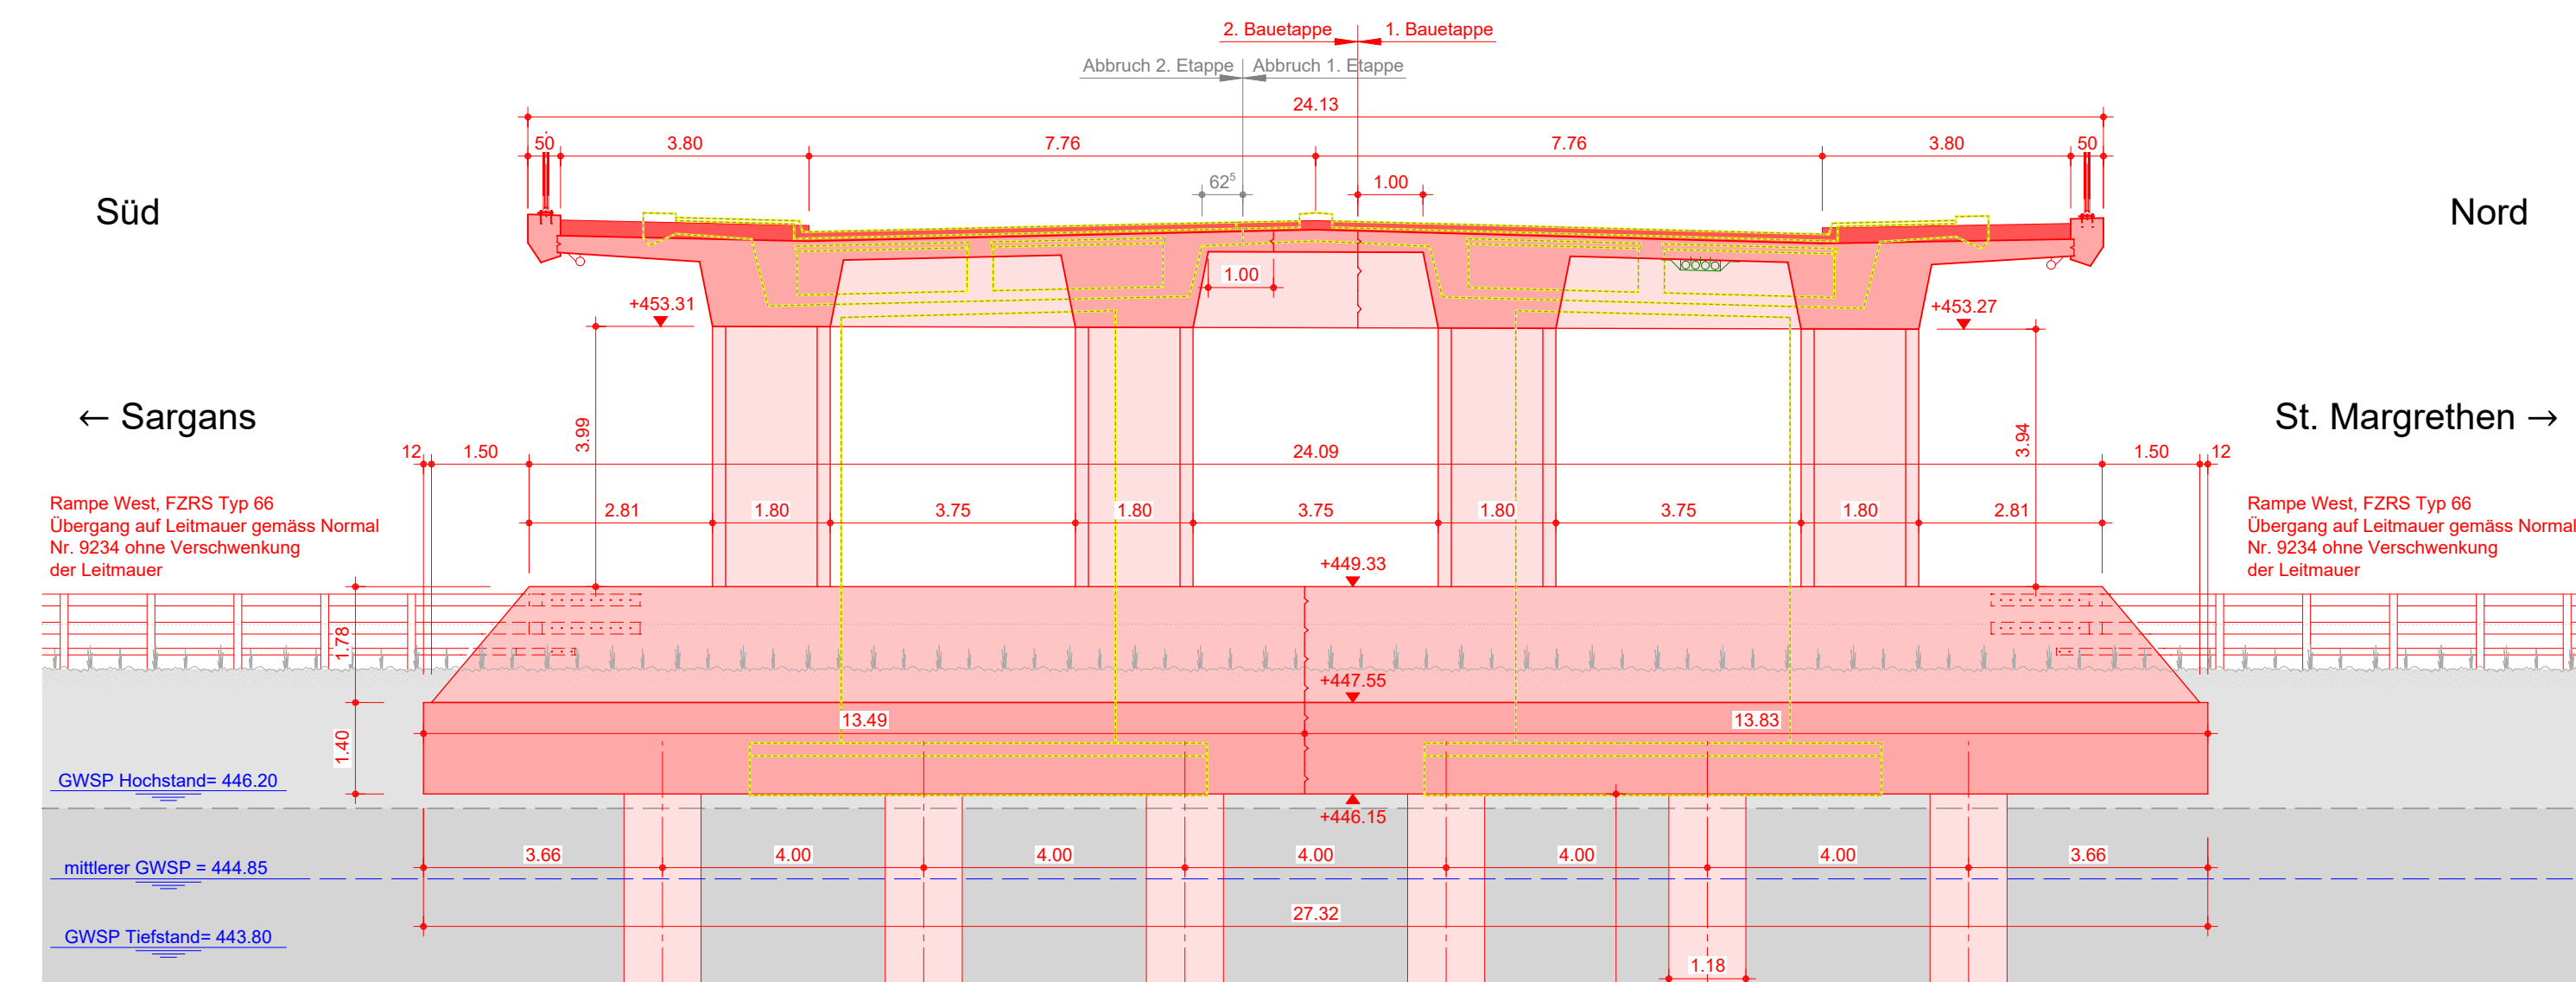

Standardquerschnitt 2-2, 1:100

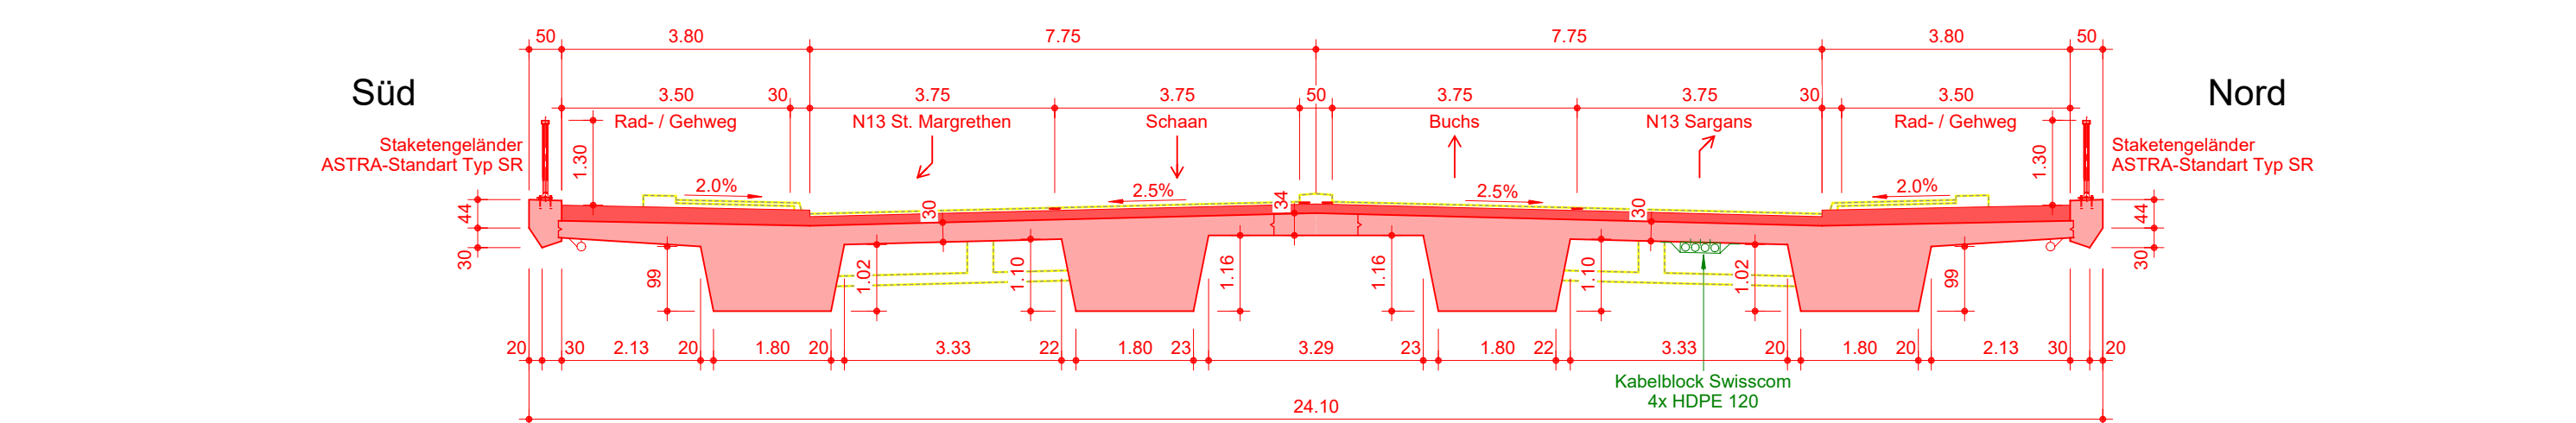



Legende

-  bestehende Objekte
-  Abbruch
-  neue Strassenmarkierungen
-  neue Strassenflächen
-  projizierte Objekte
-  Signalportal

Index	Änderungen	Datum	Gezeichnet	Geprüft
	Genehmigungsdossier	10.12.2024	dsp - lam	
A				
B				
C				

Situation 1:200

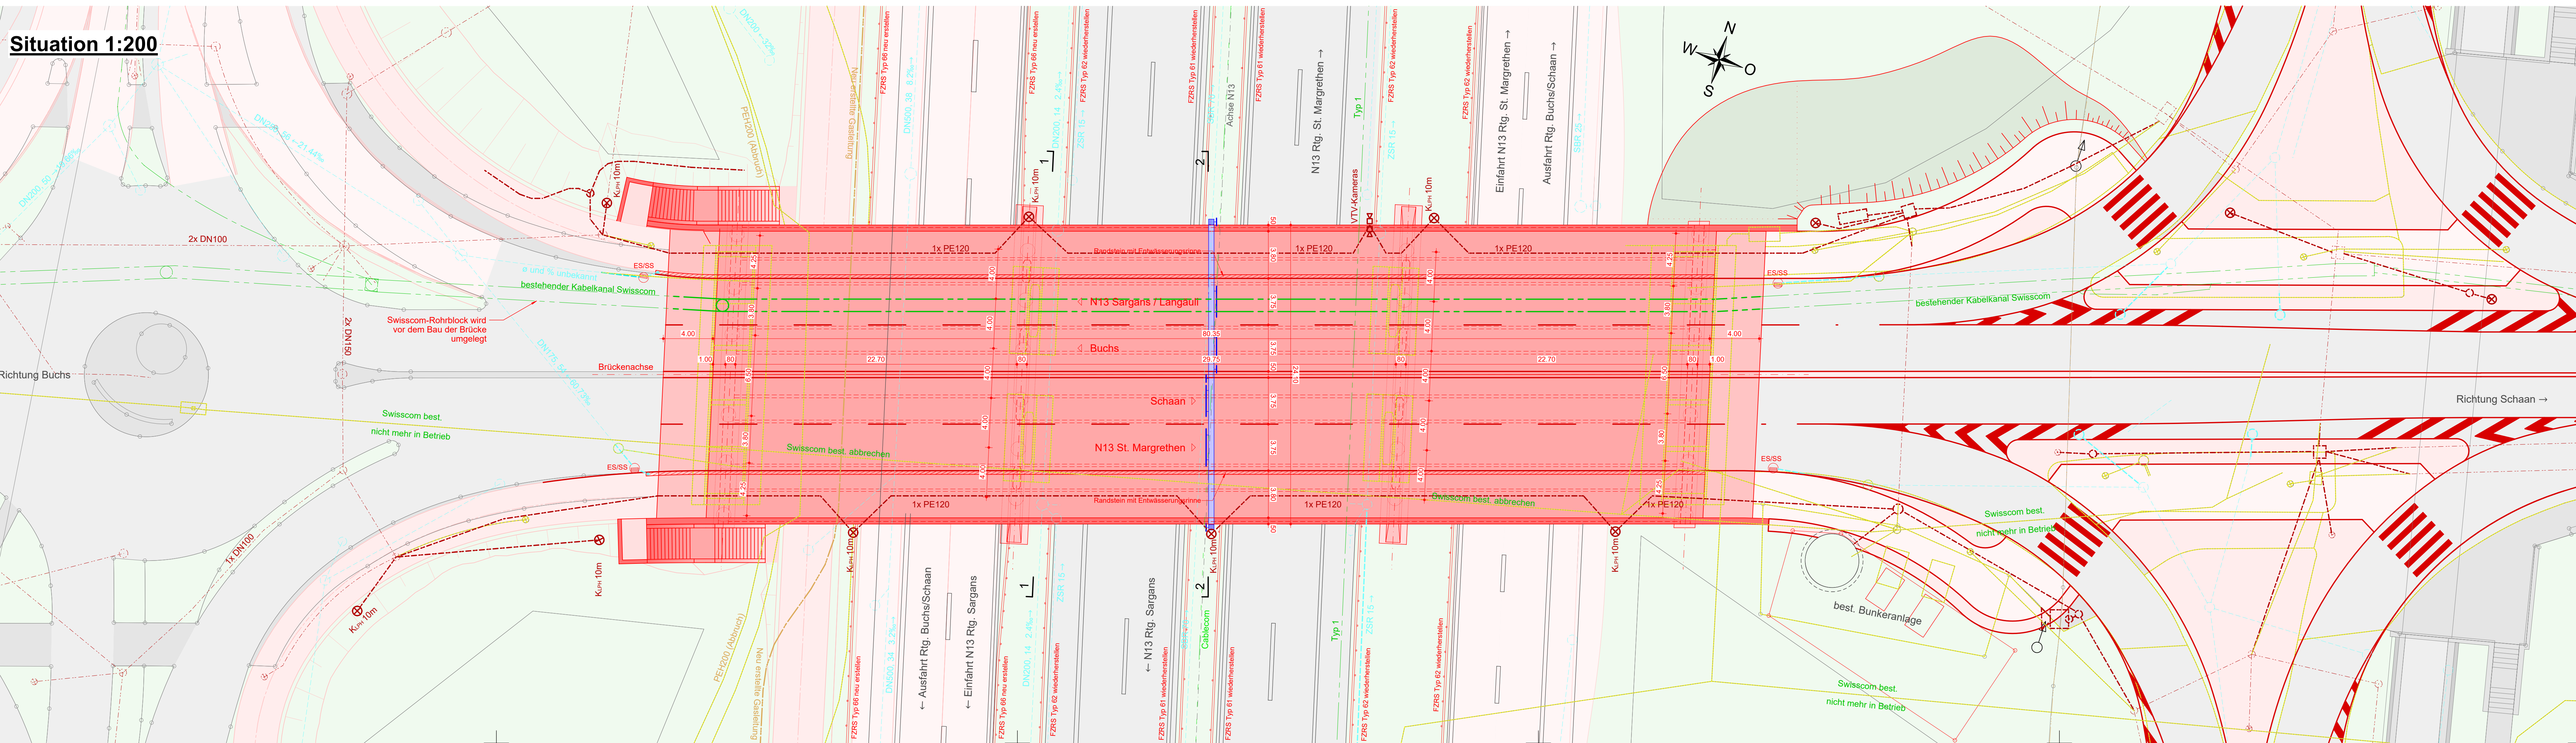

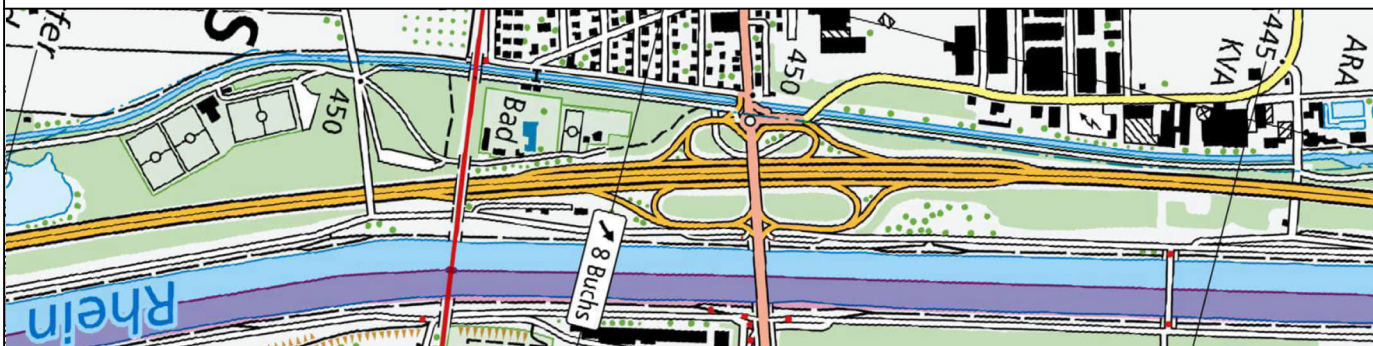 Schweizer Eidgenossenschaft Confédération (on) suisse Confederazione Svizzera Confederaziun svizra	Eidgenössisches Departement für Umwelt, Verkehr, Energie und Kommunikation UVEK Bundesamt für Strassen ASTRA	21
	Nationalstrassen	Dokument f1
	Strassen-Nr. N13 Unterhaltsabschnitt 28 Trübbach - Haag	EU-Strassen-Nr. E43
Autobahnklasse 1	Projekthase	
	AUSFÜHRUNGSPROJEKT Projekt / Planbezeichnung	
	Anschluss Buchs SG	
	Ersatzbau Überführung AS Buchs, neuer LSA-Knoten Langlänglistrasse, Anpassung der Sekundärknoten West / Ost und neue Langsamverkehrsführung	
	Hauptabmessungen der Kunstbauten Ersatzneubau UEF AS Buchs Grundriss / Längsschnitt / Querschnitt	
Kanton / Gemeinde: SG / Buchs	Projektverfasser N13-28UeMa Inventarobjekt-Nr. 17.13.28.310.01	Projekt-Nr. / TCO-Code-Nr. MP-080418 RBS N13+1530+100 bis N13+1530+500
	Unterhaltskilometer 153.100 – 153.500	
		
Projektverlasser   	Plan-Nr. (PV) 21718.AP-11	
Ingenieurgesellschaft (IG) Rheinfeld ch B+G AG, Ingenieurstrasse 59, 8050 Zürich Bau Ingenieure + Planer AG, Zürcherstrasse 4, 8010 Unter Schallbaum AG, Ebneterstrasse 143, 9050 Wetzwil	Plan-Nr. (ASTRA) 080418.PVBAU.AP-11	
	Format: 60 x 147	Massstab: 1: 200 / 100
	Erstellt: dsp-larn	Dat.: 10.12.2024
	Gepr.: Gepr.:	
	Plottfile:	
Projektbezeichnung Bundesamt für Strassen ASTRA Filiale Winterthur Grüdenstrasse 41, 8404 Winterthur	Geprüft: Eingang ASTRA: Freigabe ASTRA:	Kz.: Kurzzeichen SGV: Kurzzeichen:
	ARTHEMATIK / TRON / VO / GIBETH	
	Projektfeld: 1, cad/mv/malt/bat/plan/21718.53 31 Ersatzneubau, UEF AS Buchs - AP11 5000	Plottdatei: 27.11.2024