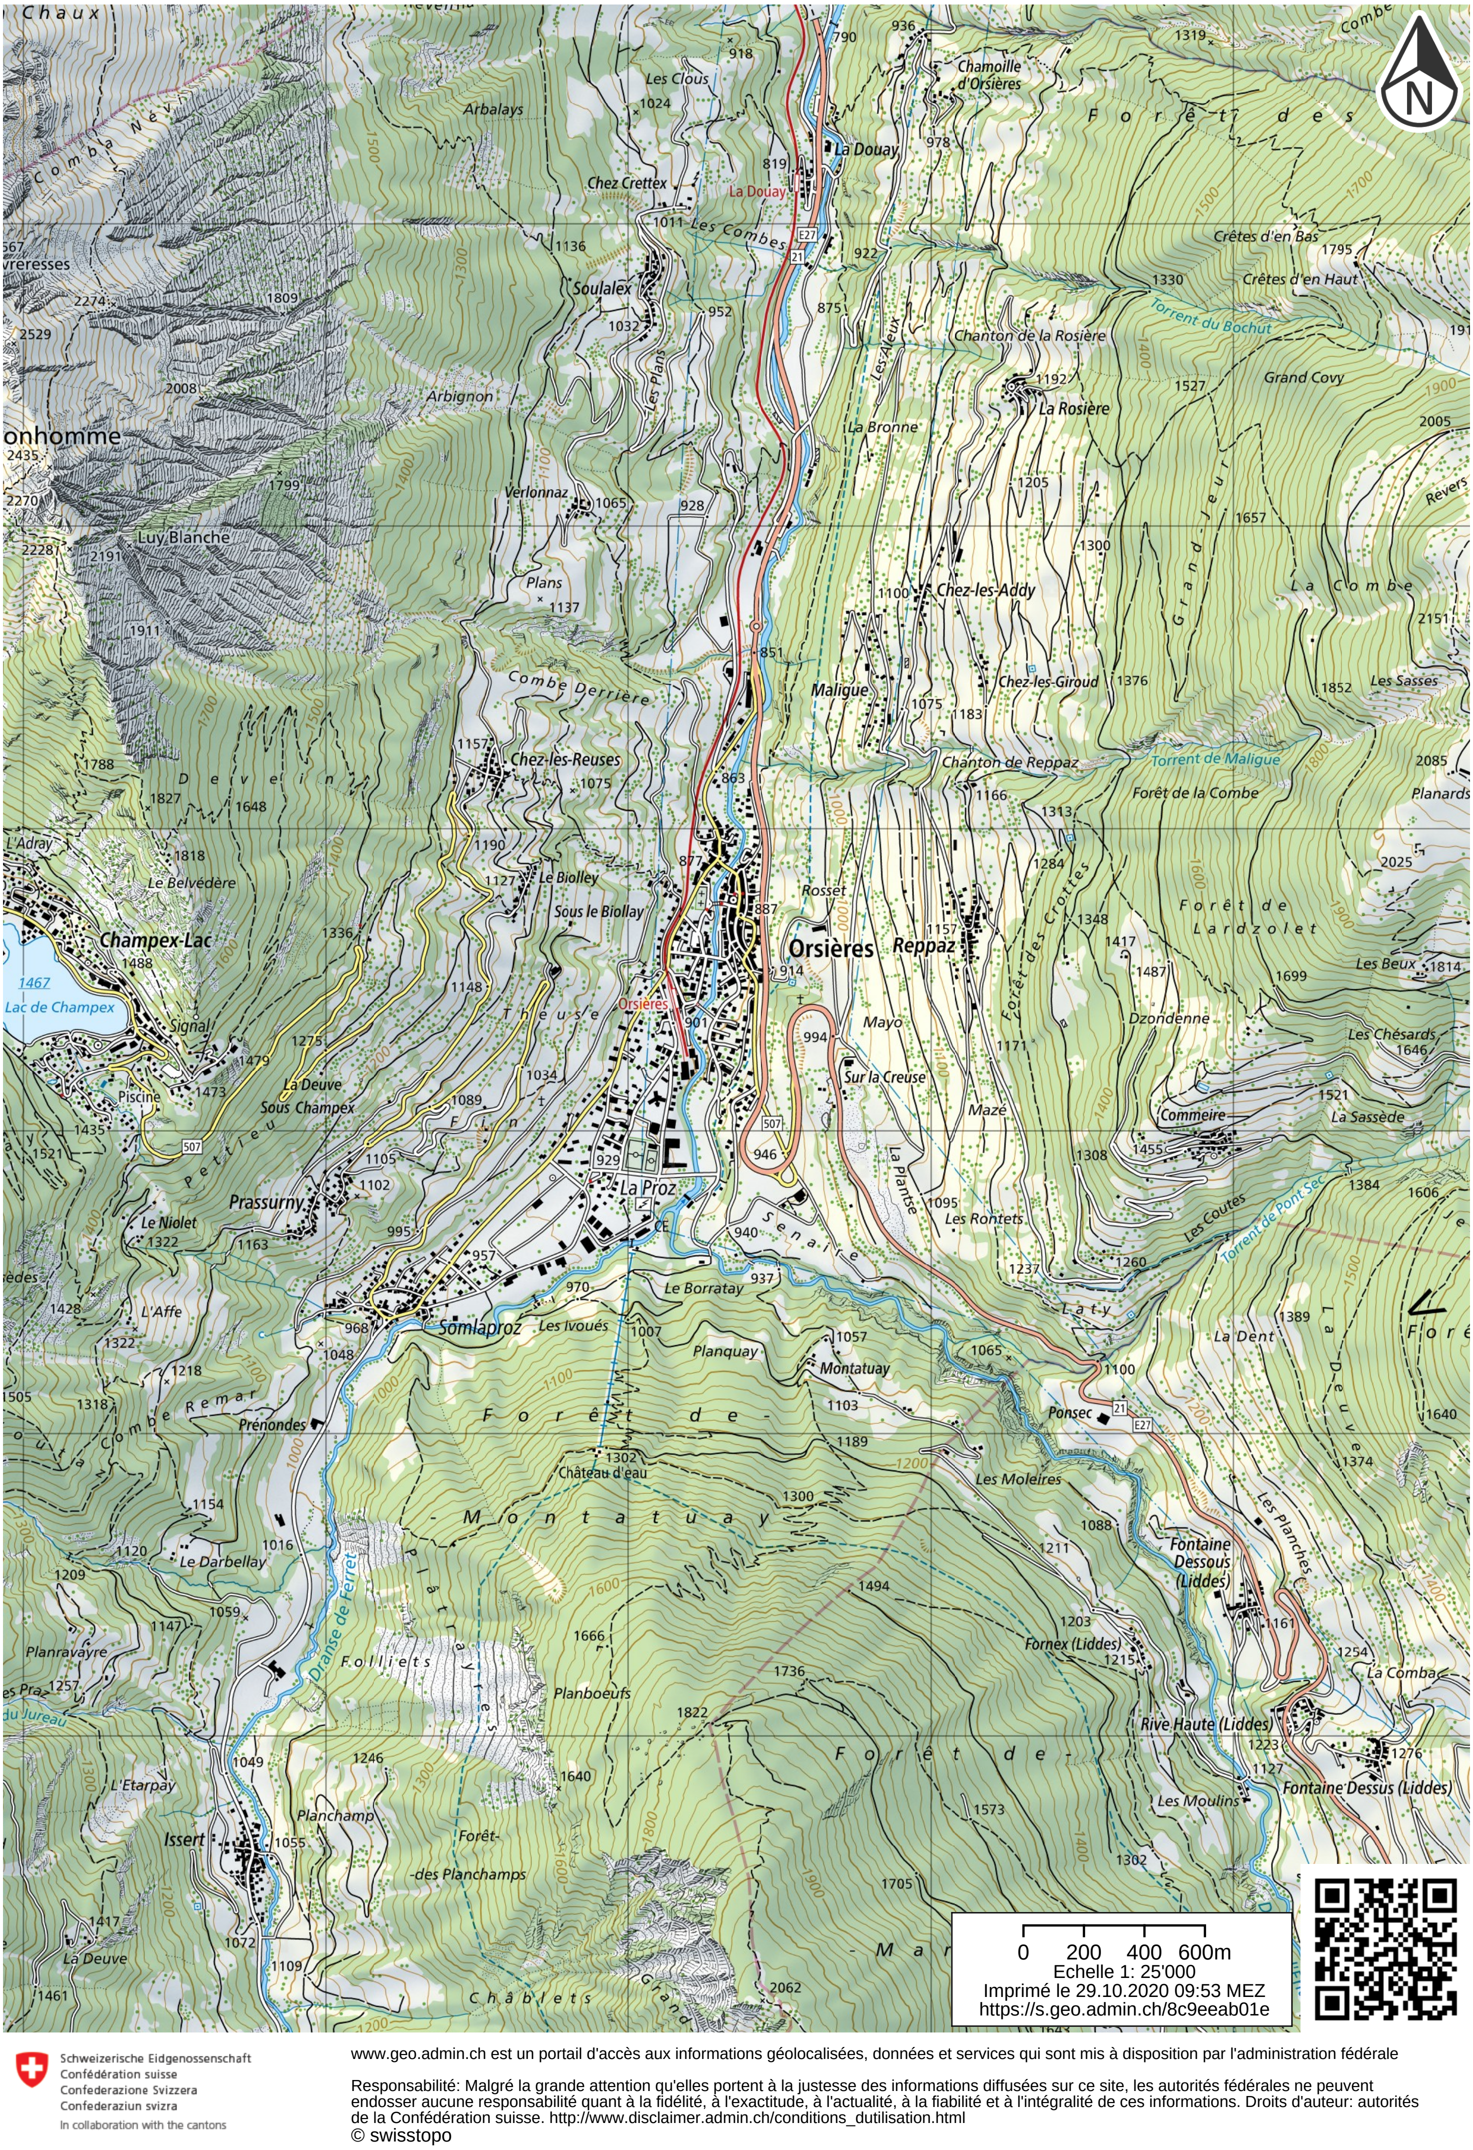

0 200 400 600m
Echelle 1: 25'000
Imprimé le 29.10.2020 09:53 MEZ
https://s.geo.admin.ch/8c9eeab01e

Schweizerische Eidgenossenschaft
Confédération suisse
Confederazione Svizzera
Confederaziun svizra
In collaboration with the cantons

www.geo.admin.ch est un portail d'accès aux informations géolocalisées, données et services qui sont mis à disposition par l'administration fédérale

Responsabilité: Malgré la grande attention qu'elles portent à la justesse des informations diffusées sur ce site, les autorités fédérales ne peuvent endosser aucune responsabilité quant à la fidélité, à l'exactitude, à l'actualité, à la fiabilité et à l'intégralité de ces informations. Droits d'auteur: autorités de la Confédération suisse. http://www.disclaimer.admin.ch/conditions_dutilisation.html
© swisstopo

*Coordonnées du projet :*

| | |
|---|---|
| EST : | 2'577'240 |
| NORD : | 1'097'720 |

*Zone concernée :*

Zone d'intérêt général A / indice : --
Hors zone / indice : --

zone danger
hydrologique élevé

# COMMUNE D'ORSIERES

## PLAN DE MISE A L'ENQUÊTE

PLAN : 31

Propriété de : ORSIERES, la Commune + Bénéfice Paroissial + ETAT DU VALAIS

ECHELLE 1 : 500

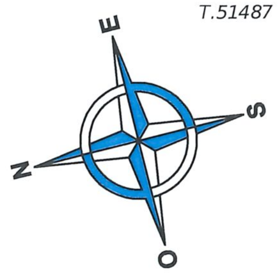

T.51487

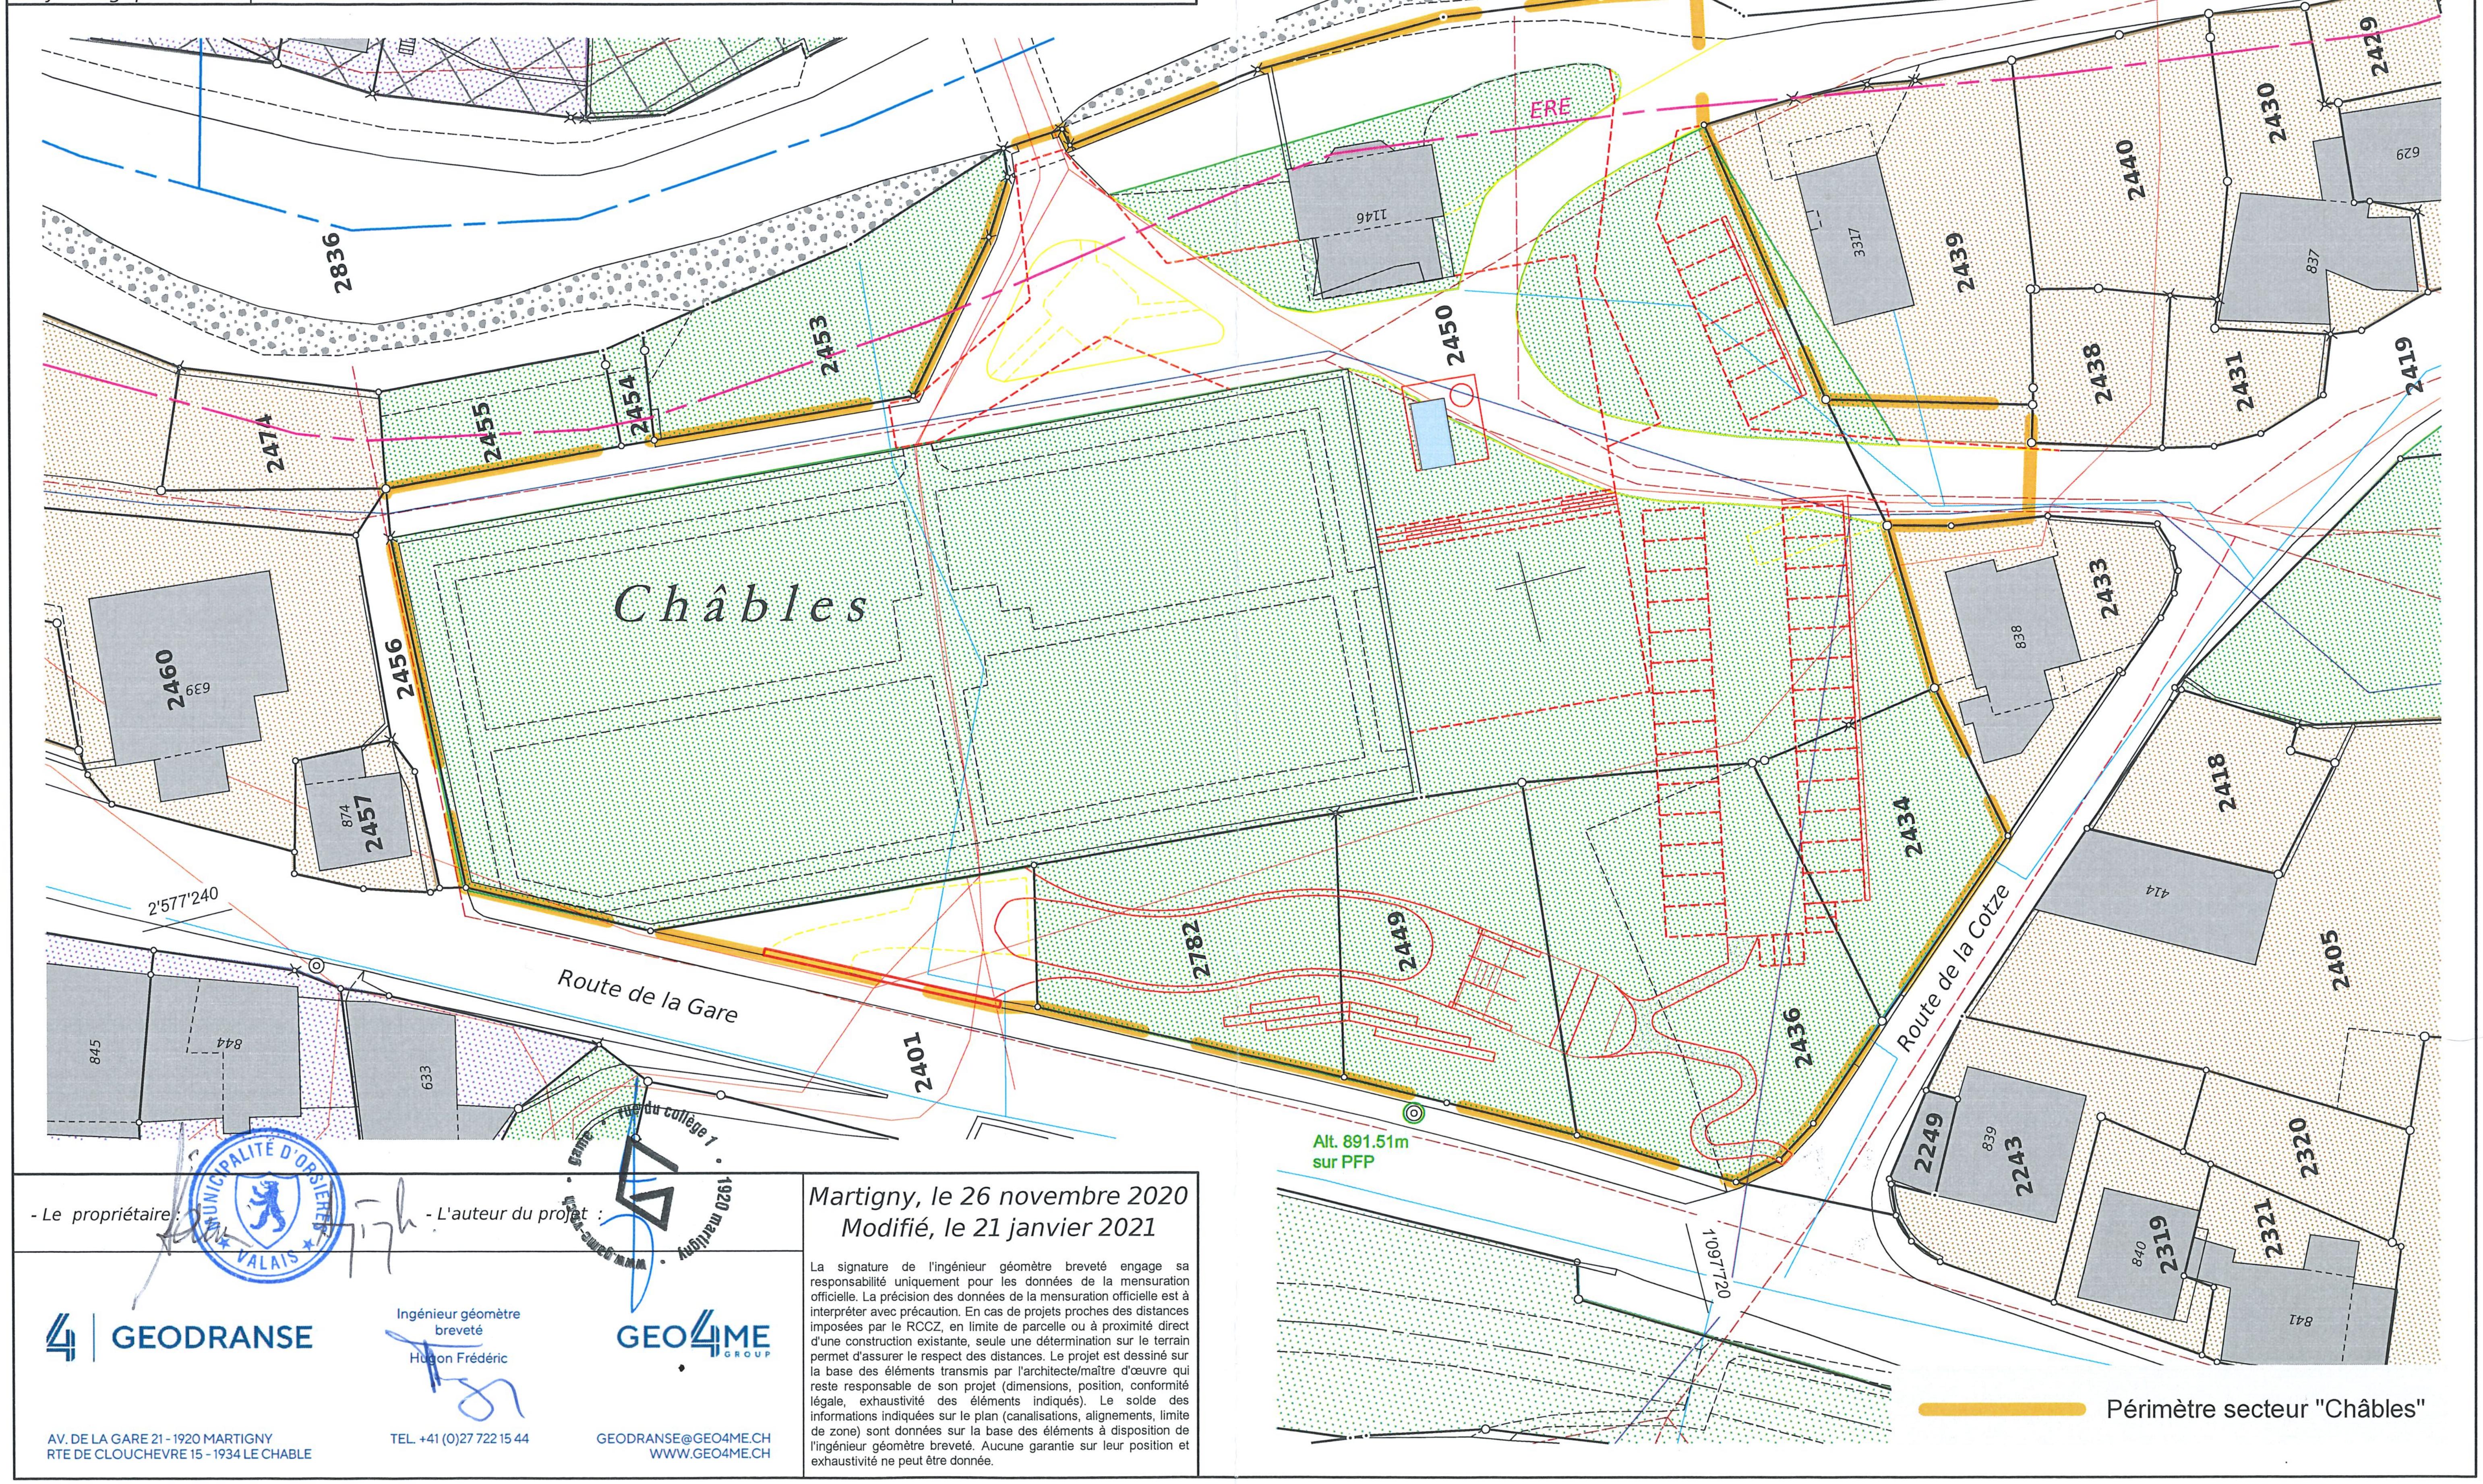

- Le propriétaire :

MUNICIPALITÉ D'ORSIERES VALAIS

- L'auteur du projet :

game - rue du collège 1 - 1920 martigny - www.game-vs.ch

Martigny, le 26 novembre 2020
Modifié, le 21 janvier 2021

La signature de l'ingénieur géomètre breveté engage sa responsabilité uniquement pour les données de la mensuration officielle. La précision des données de la mensuration officielle est à interpréter avec précaution. En cas de projets proches des distances imposées par le RCCZ, en limite de parcelle ou à proximité direct d'une construction existante, seule une détermination sur le terrain permet d'assurer le respect des distances. Le projet est dessiné sur la base des éléments transmis par l'architecte/maître d'œuvre qui reste responsable de son projet (dimensions, position, conformité légale, exhaustivité des éléments indiqués). Le solde des informations indiquées sur le plan (canalisations, alignements, limite de zone) sont données sur la base des éléments à disposition de l'ingénieur géomètre breveté. Aucune garantie sur leur position et exhaustivité ne peut être donnée.

GEODRANSE

Ingénieur géomètre
breveté
Hugon Frédéric

GEO4ME GROUP

AV. DE LA GARE 21 - 1920 MARTIGNY
RTE DE CLOUCHEVRE 15 - 1934 LE CHABLE

TEL. +41 (0)27 722 15 44

GEODRANSE@GEO4ME.CH
WWW.GEO4ME.CH

| | | | |
|---|---|---|---|
| *N° 2434* | *298 m$^2$* | *jardin* | *298 m$^2$* |

**PROPRIETAIRE :**

*ORSIERES, la Commune*

| | | | |
|---|---|---|---|
| *N° 2436* | *711 m$^2$* | *pré* | *711 m$^2$* |

**PROPRIETAIRE :**

*ORSIERES, la Commune*

| | | | |
|---|---|---|---|
| *N° 2449* | *436 m$^2$* | *pré* | *436 m$^2$* |

**PROPRIETAIRE :**

*ORSIERES, la Commune*

| | | | |
|---|---|---|---|
| *N° 2450* | *6'338 m$^2$* | *bâtiment public 1146* | *127 m$^2$* |
| | | *autre surface verte* | *96 m$^2$* |
| | | *autre revêtement dur* | *910 m$^2$* |
| | | *jardin* | *3'575 m$^2$* |
| | | *pré, champ* | *475 m$^2$* |
| | | *route, chemin* | *1'155 m$^2$* |

**PROPRIETAIRE :**

*ORSIERES, la Commune*

| | | | |
|---|---|---|---|
| *N° 2782* | *415 m$^2$* | *pré* | *415 m$^2$* |

**PROPRIETAIRE :**

*ORSIERES, Bénéfice Paroissial*

| | | | |
|---|---|---|---|
| *N° 2401* | *3'874 m$^2$* | *route* | *3'874 m$^2$* |

**PROPRIETAIRE :**

*ETAT DU VALAIS*

| | | | |
|---|---|---|---|
| *N° 2419* | *1'683 m$^2$* | *route* | *1'333 m$^2$* |
| | | *autre revêtement dur* | *250 m$^2$* |
| | | *jardin* | *10 m$^2$* |
| | | *pré, champ* | *78 m$^2$* |
| | | *trottoir* | *12 m$^2$* |

**PROPRIETAIRE :**

*ORSIERES, la Commune*

********************************************************************************

| | |
|---|---|
| *N° 2433* | *BISELX Maurice Pierre André de Ulysse Lucien* |
| *N° 2438* | *RAUSIS Grégory Eddy de Michel François Joseph $\frac{1}{2}$ et son épse*<br>*SAUTHIER Laure Priska Marguerite Berthe de Jean-Paul $\frac{1}{2}$* |
| *N° 2439* | *TISSIERES Joël de Pierre $\frac{1}{2}$, HEINIGER Kymie de Germain $\frac{1}{2}$* |
| *N° 2453* | *ORSIERES, Bénéfice Paroissial* |
| *N° 2836* | *ORSIERES, La Commune* |

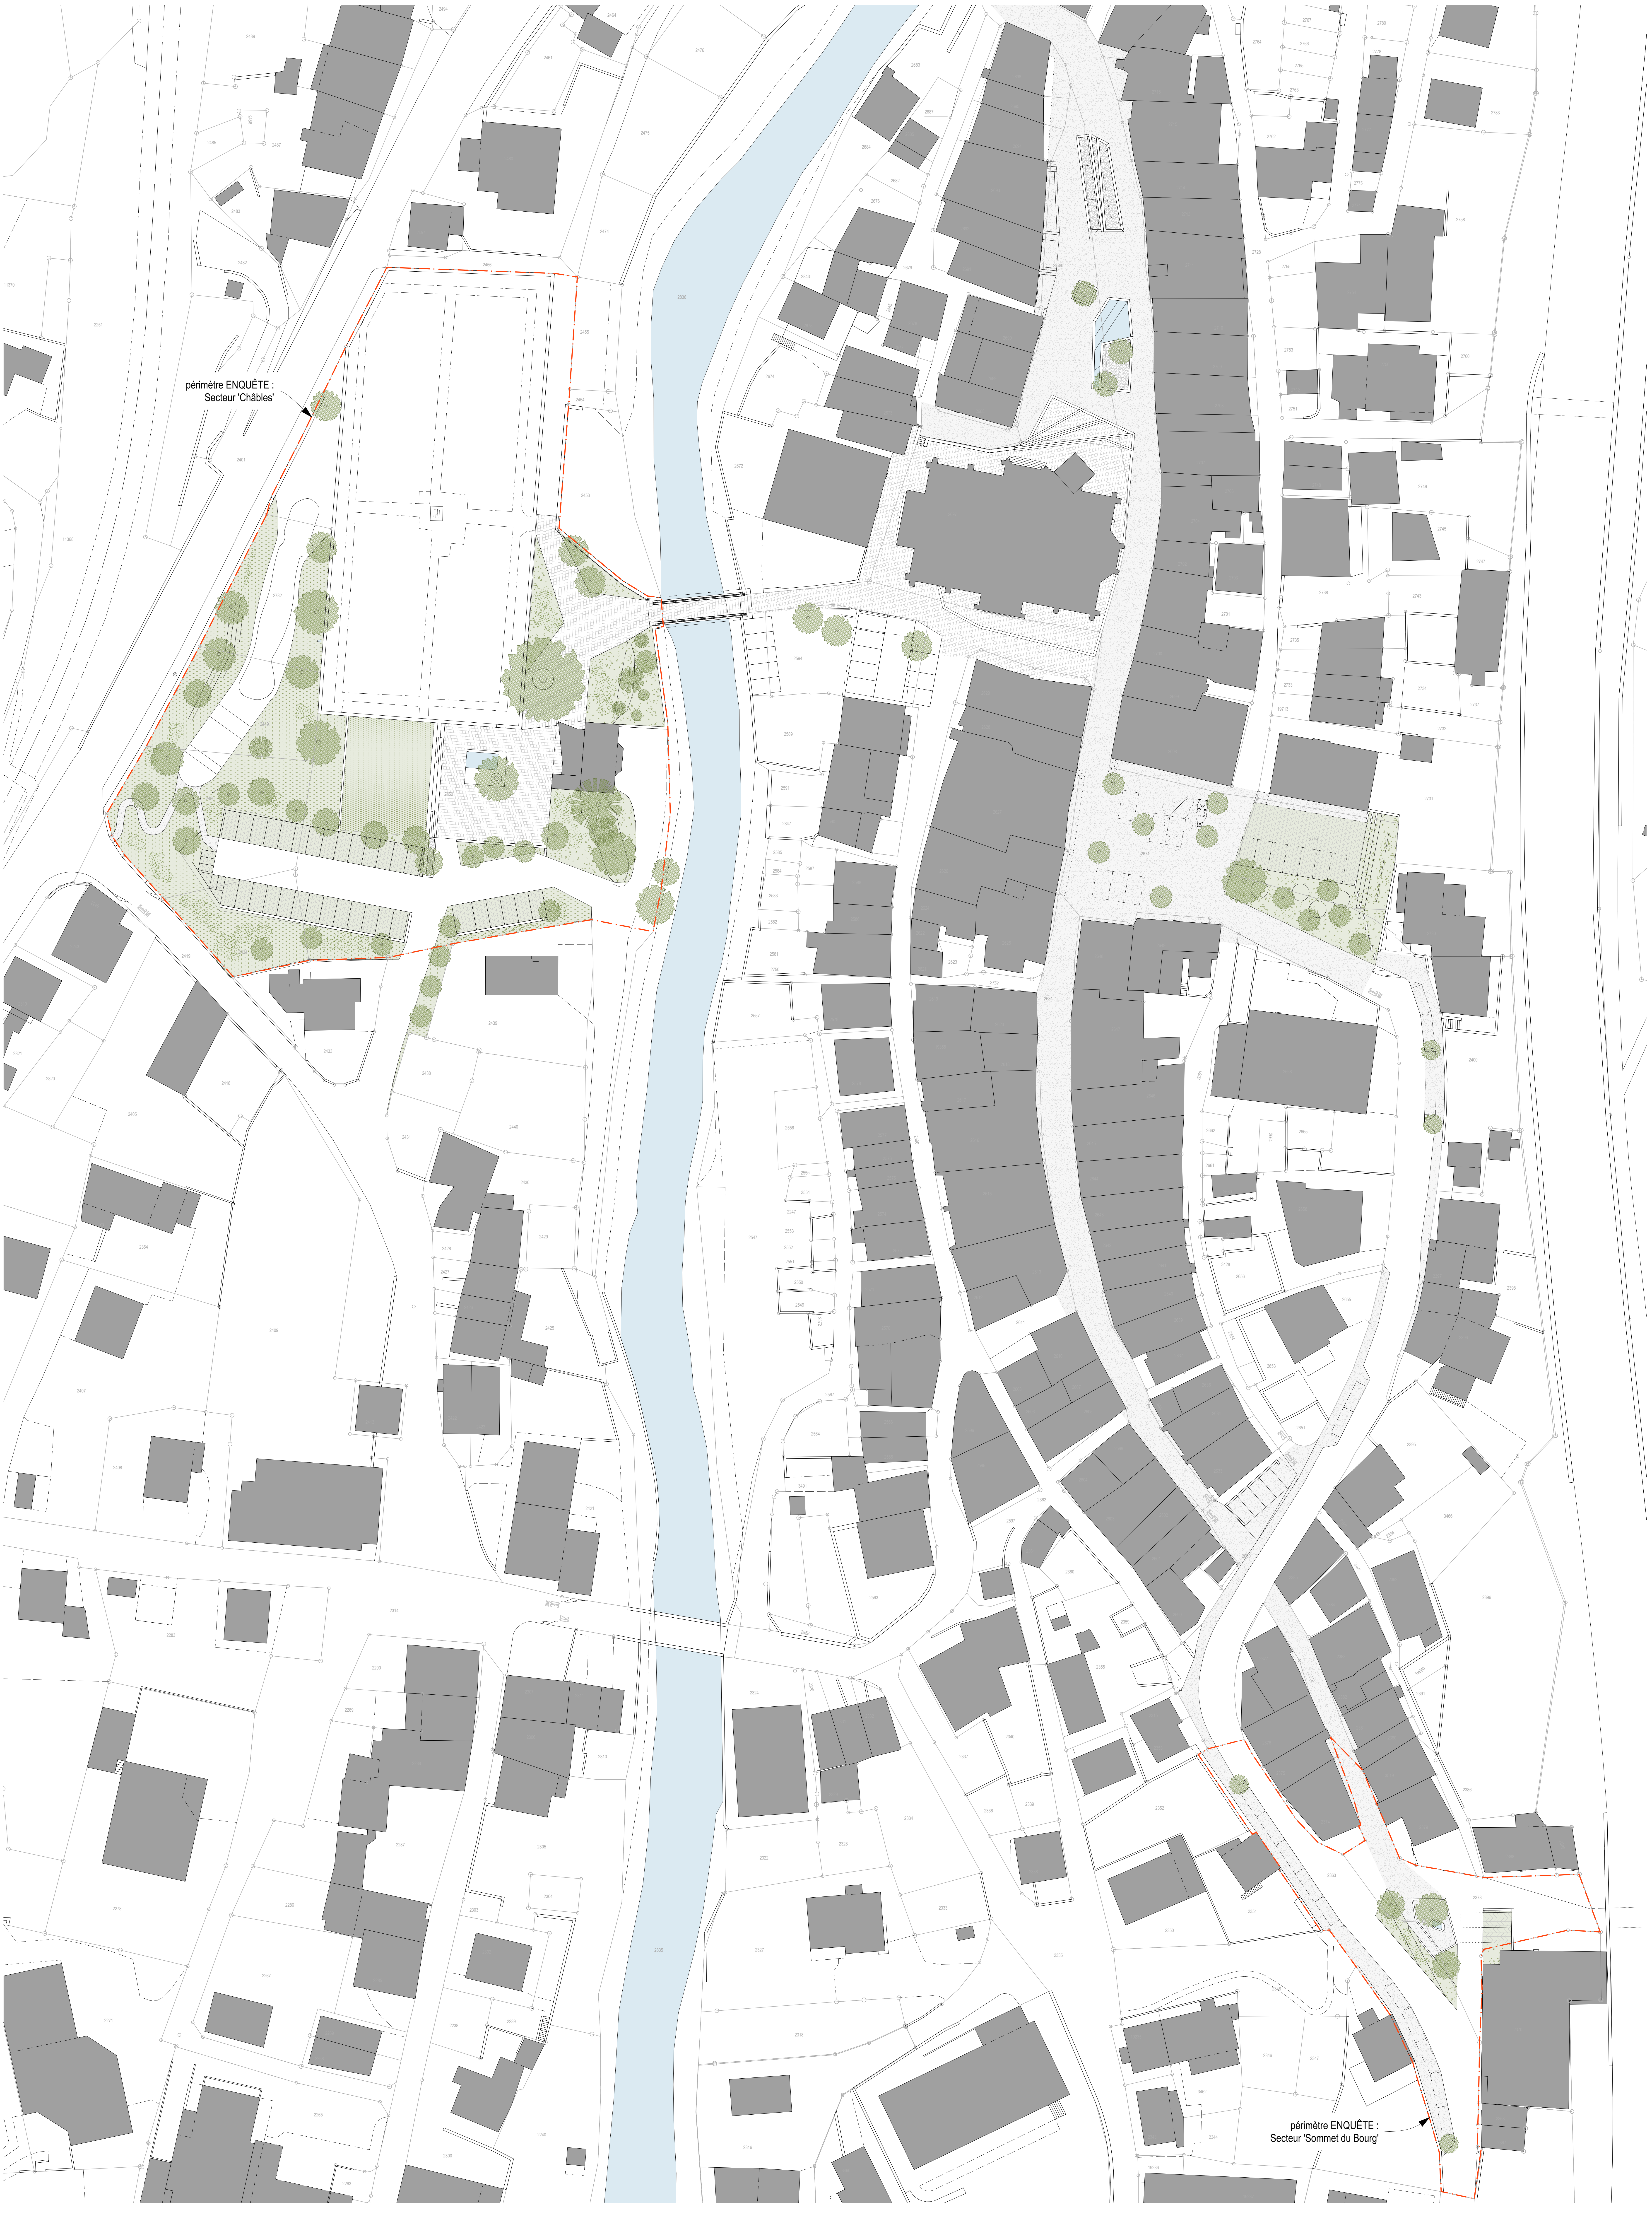

# 105 | Coeur d'Orsières

Réaménagement du Vieux-Bourg à Orsières
pour la Commune d'Orsières

## ENQ-ORS | Enquête - Information

Plan situation générale

ENQ-ORS.01

niv. 0.00 = ± alt. 885.00

| | |
|---|---|
| plan n° | 105.ENQ-ORS.01 |
| échelle | 1:500 |
| accès | 201117_105_PRO.pln |
| format | A1 |
| date | 26.11.2020 / vc |

michael darbellay | nicolas meilland | architectes epfl sia
rue du collège 1 | 1920 martigny | tél 027 722 89 00 | fax 027 723 21 92
info@game-vs.ch | www.game-vs.ch

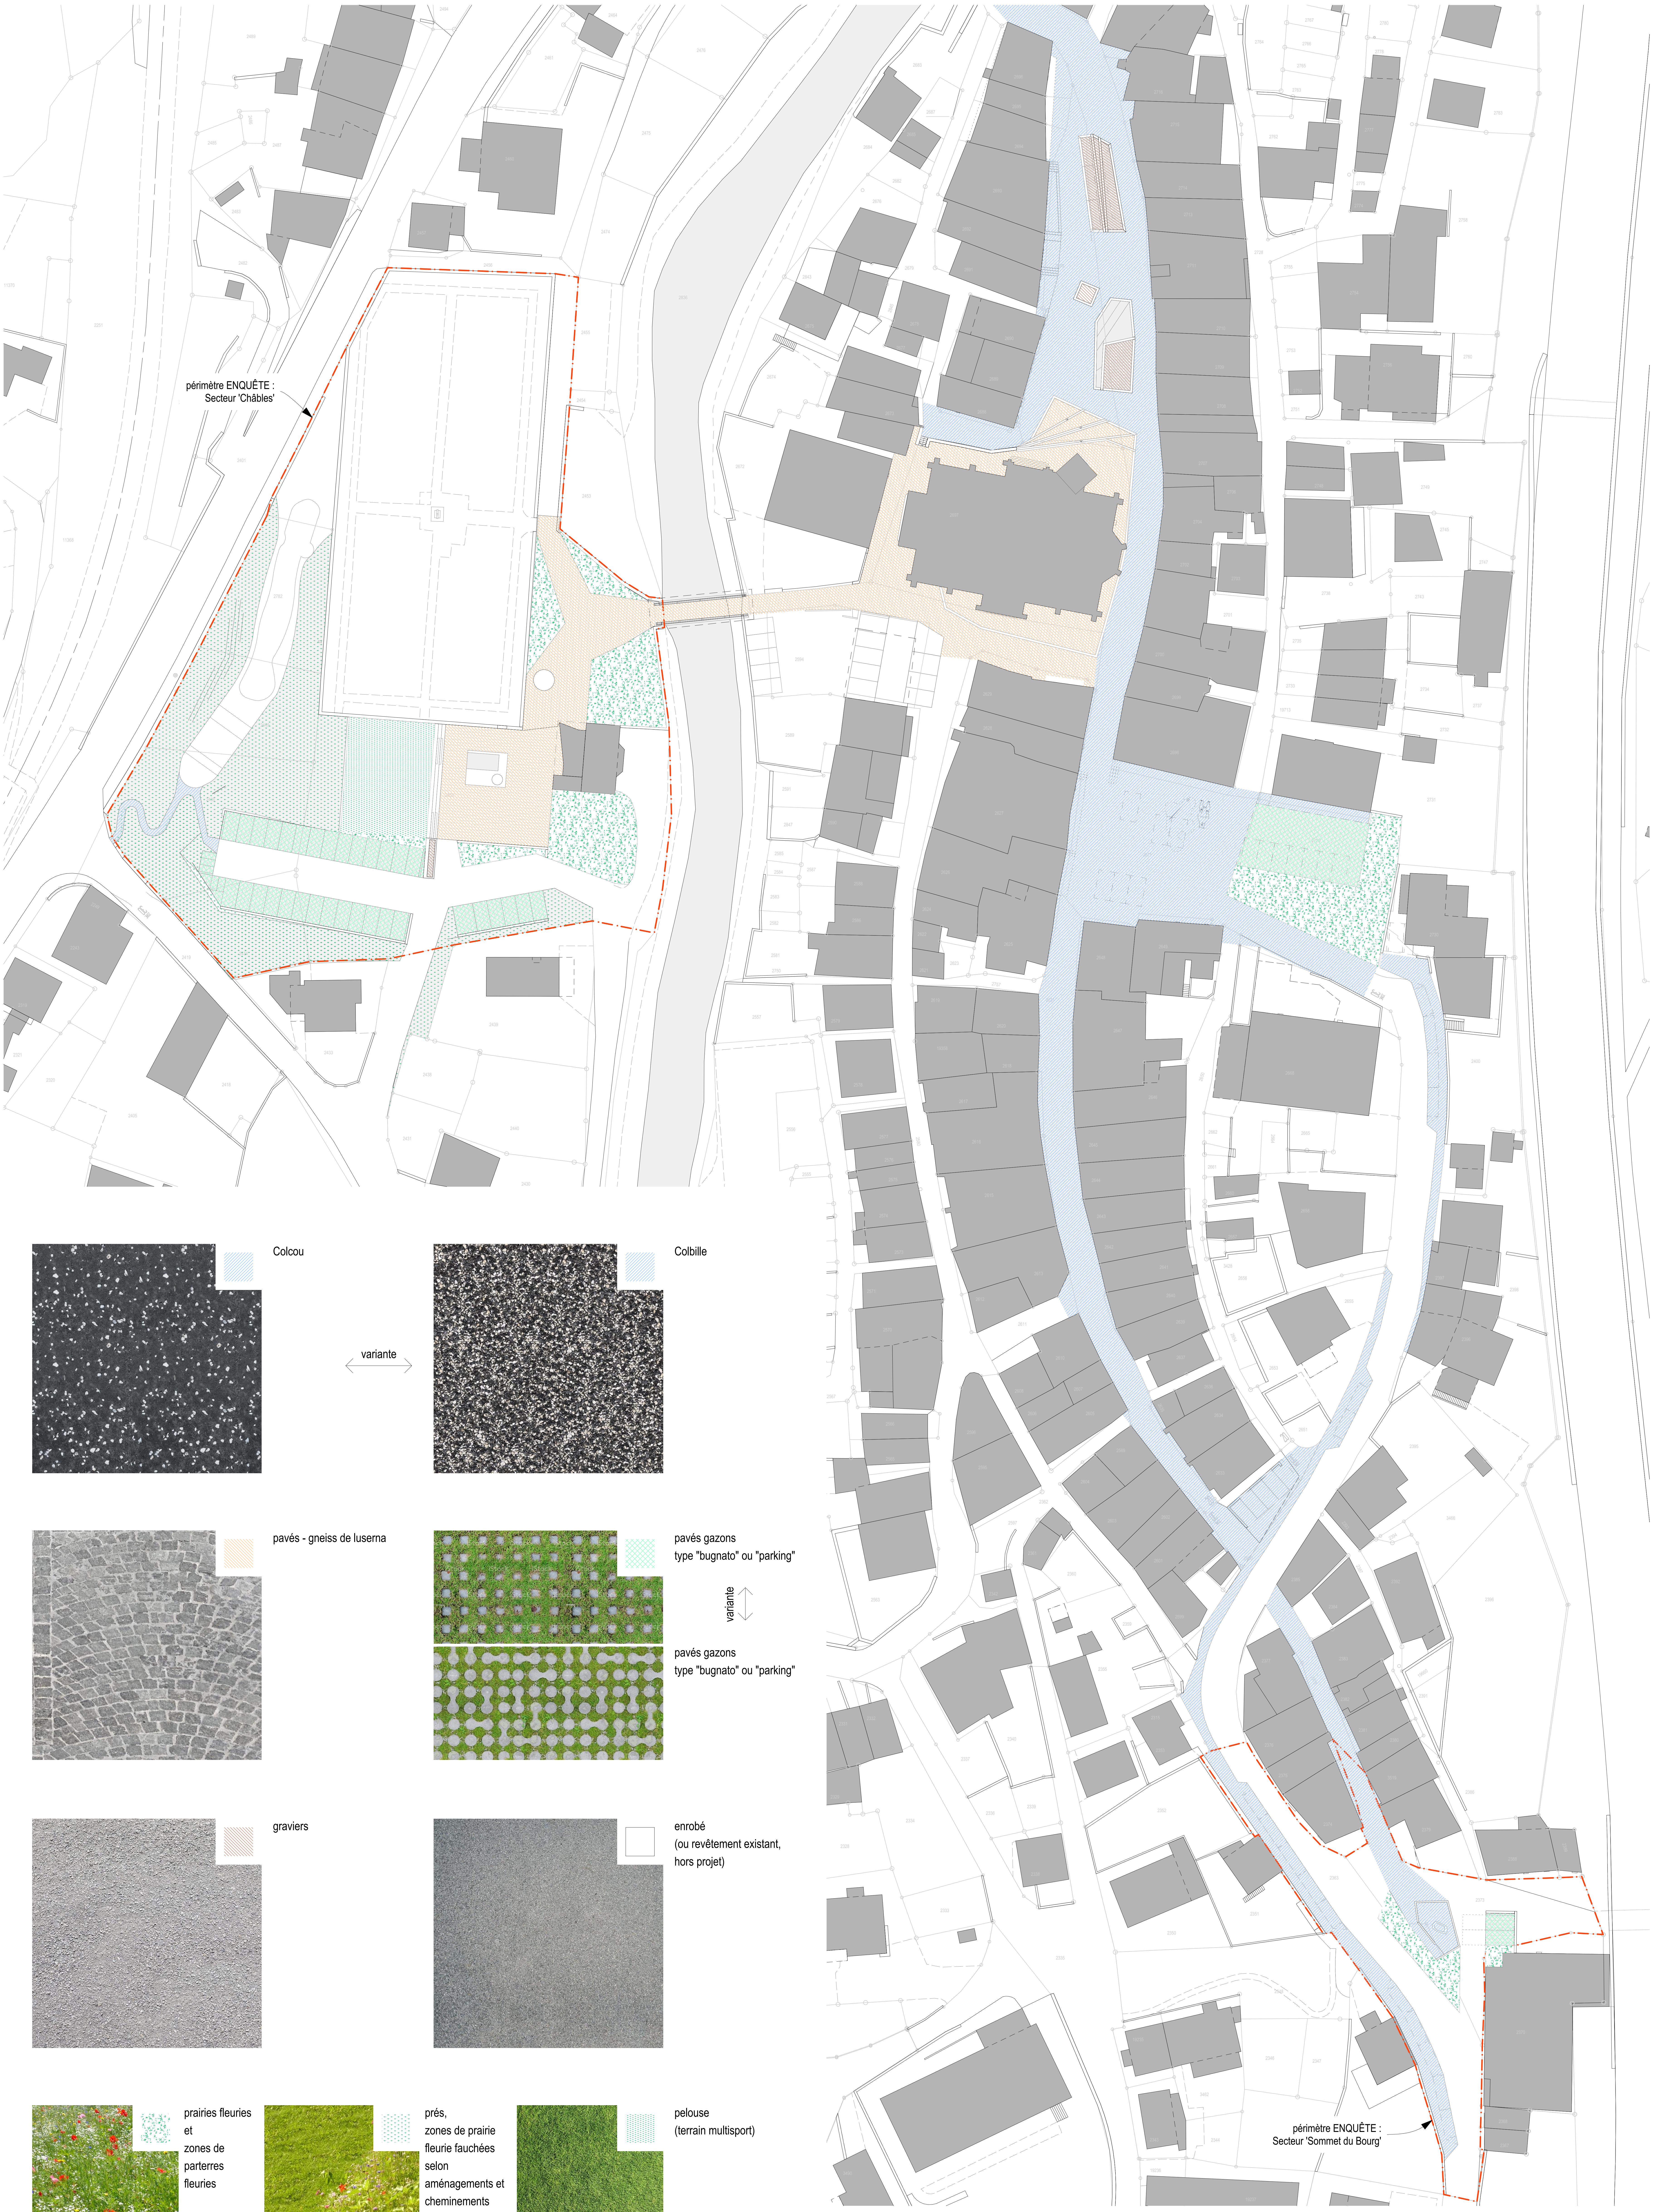

# 105 | Coeur d'Orsières

## ENQ-ORS | Enquête - Information

Plan de revêtements

ENQ-ORS.02

niv. 0.00 = ± alt. 885.00

| | |
|---|---|
| plan n° | 105.ENQ-ORS.02 |
| échelle | 1:500 |
| accès | 201117_105_PRO.pln |
| format | A1 |
| date | 26.11.2020 / vc |

Réaménagement du Vieux-Bourg à Orsières
pour la Commune d'Orsières

GAME
michael darbellay | nicolas meilland | architectes epfl sia
rue du collège 1 | 1920 martigny | tél 027 722 89 00 | fax 027 723 21 92
info@game-vs.ch | www.game-vs.ch

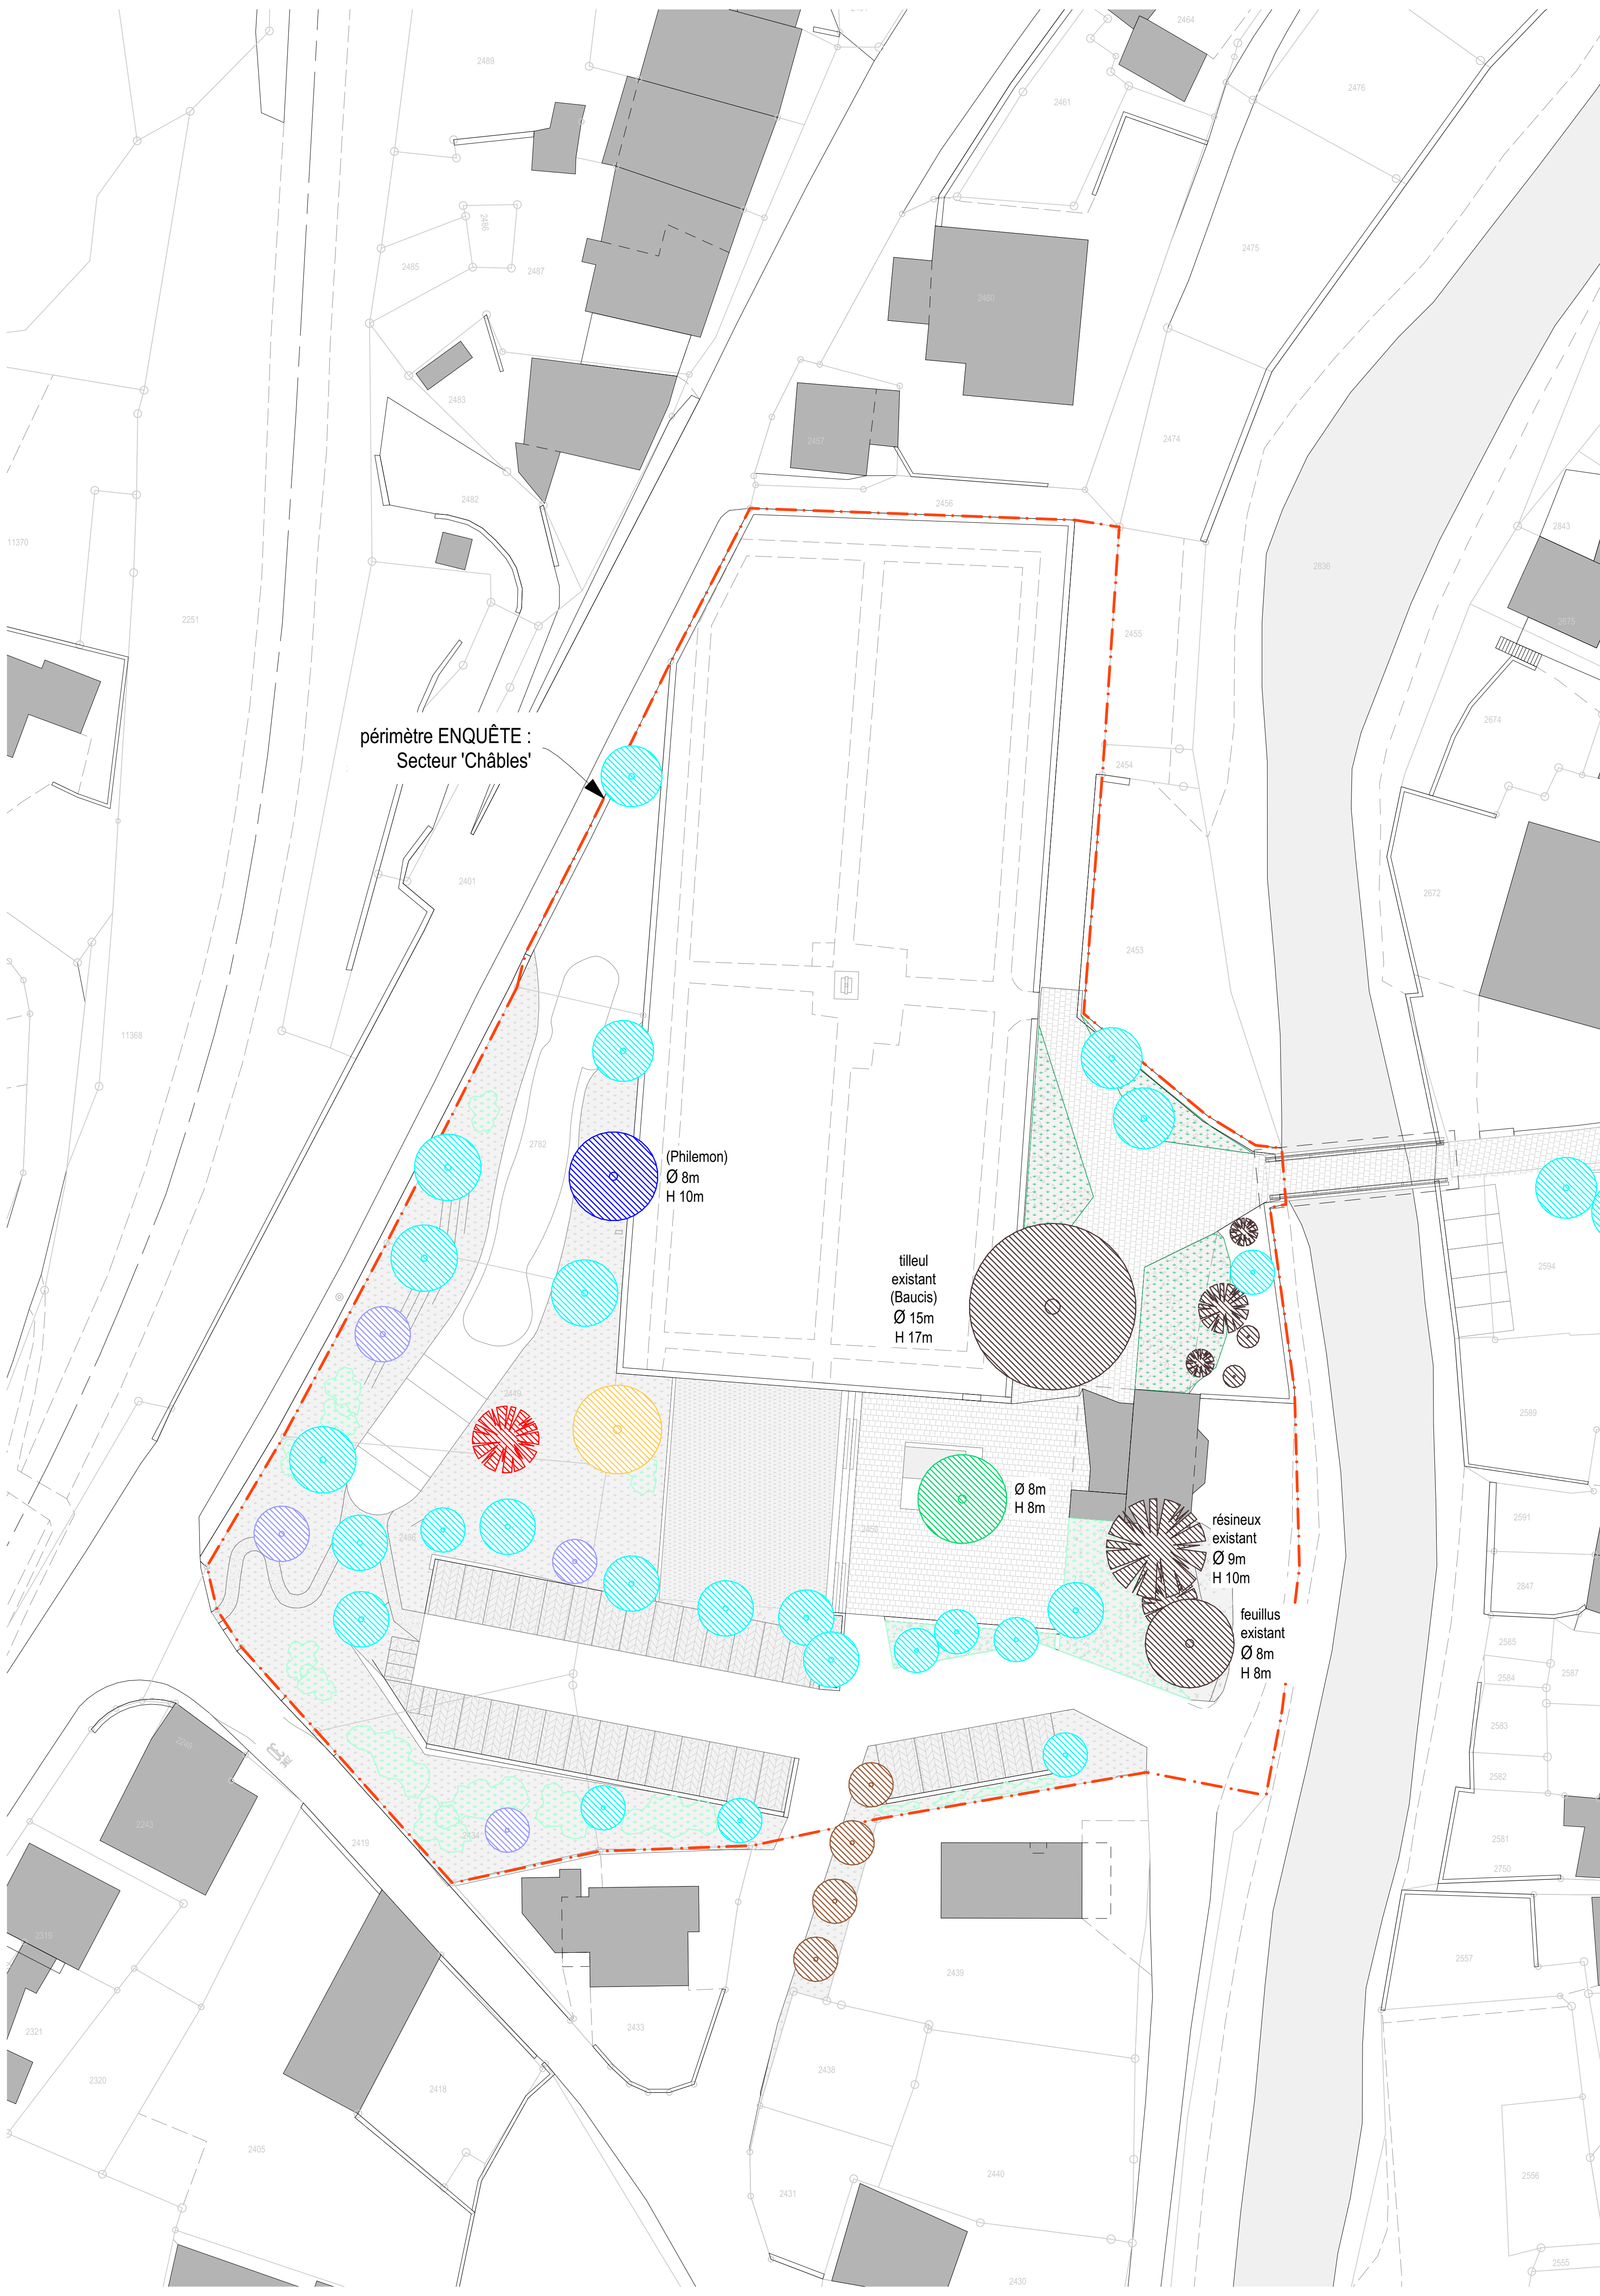

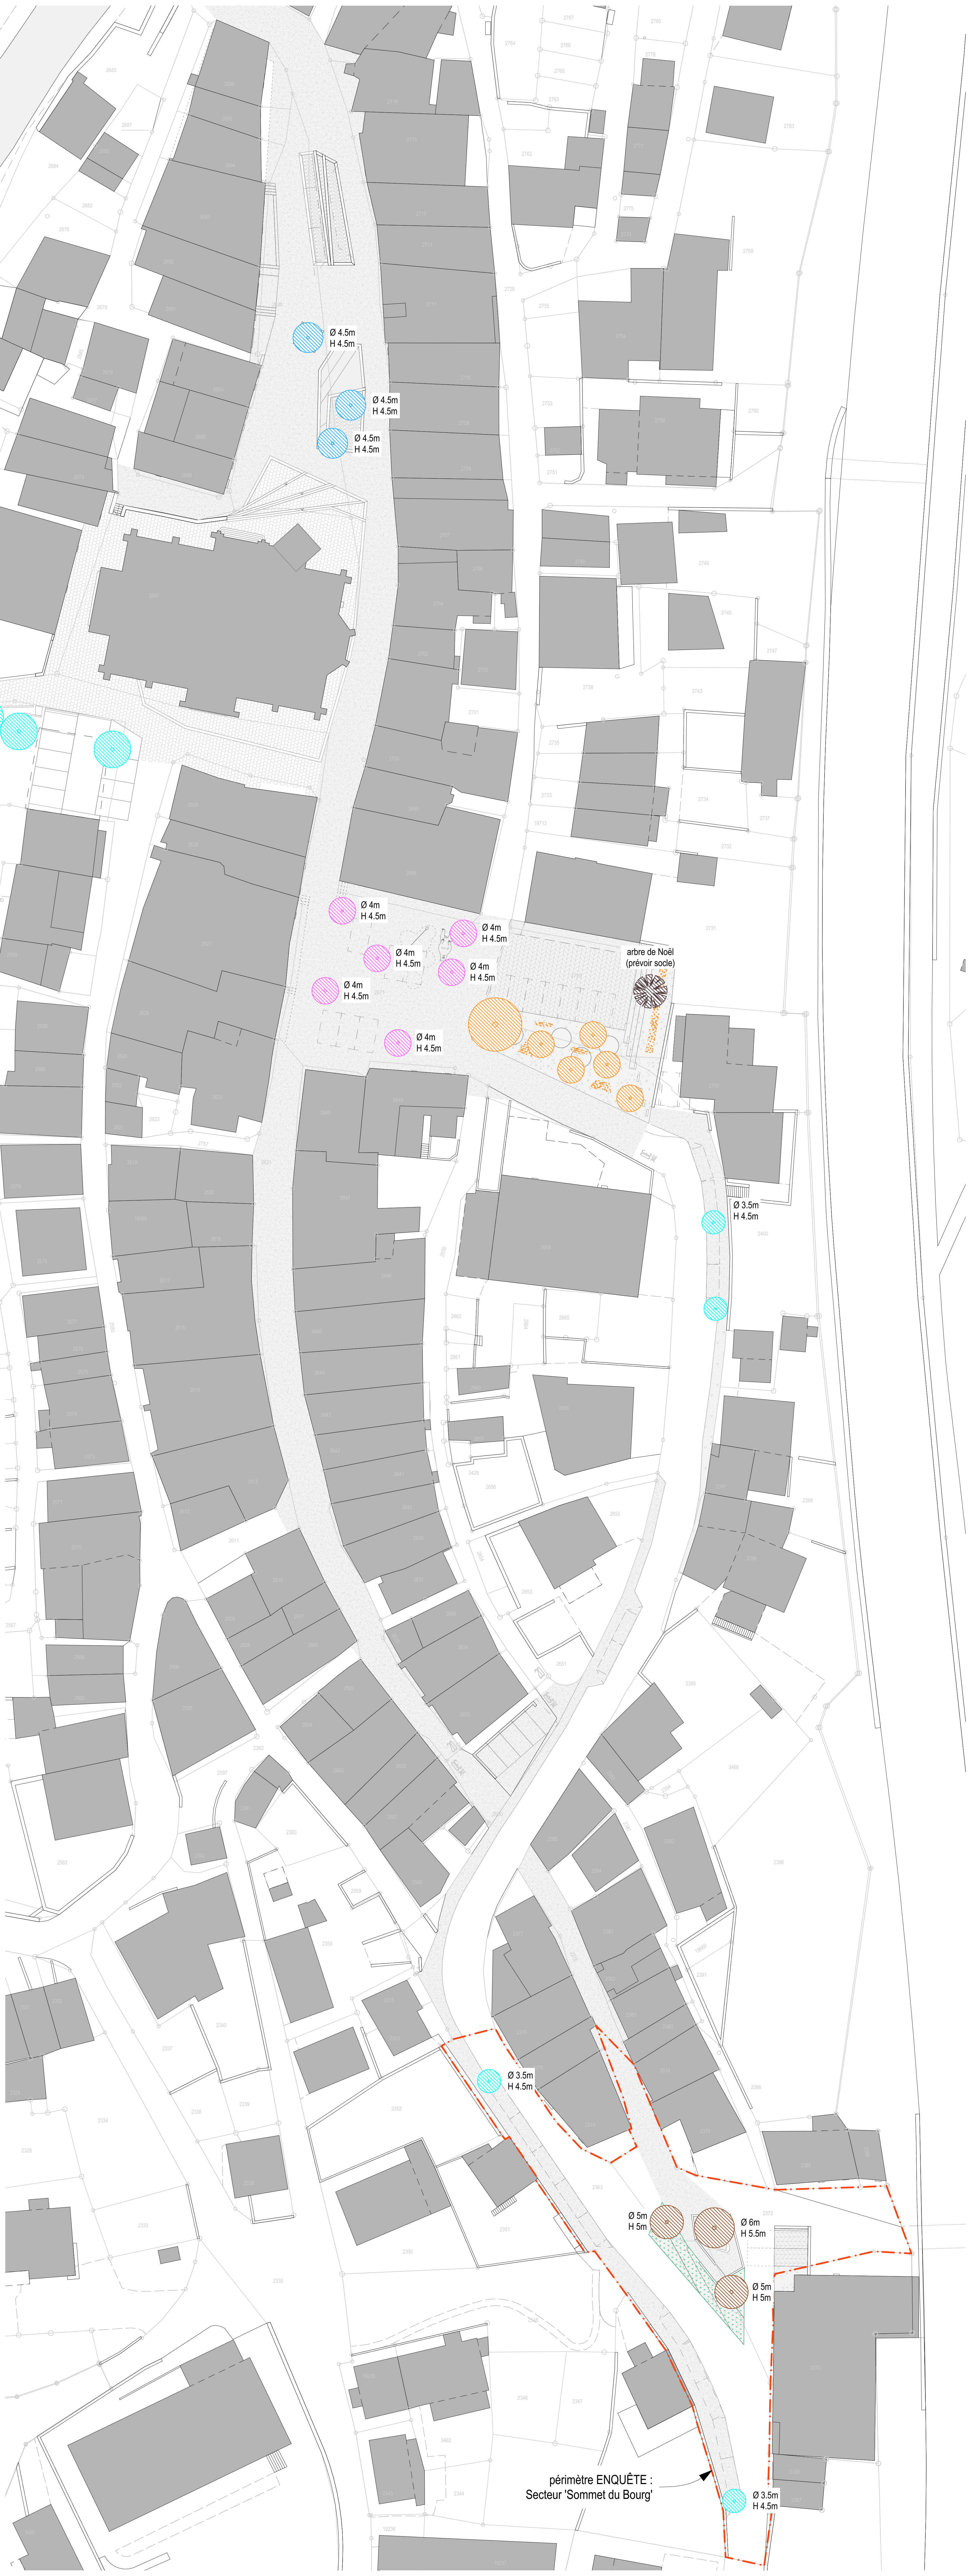

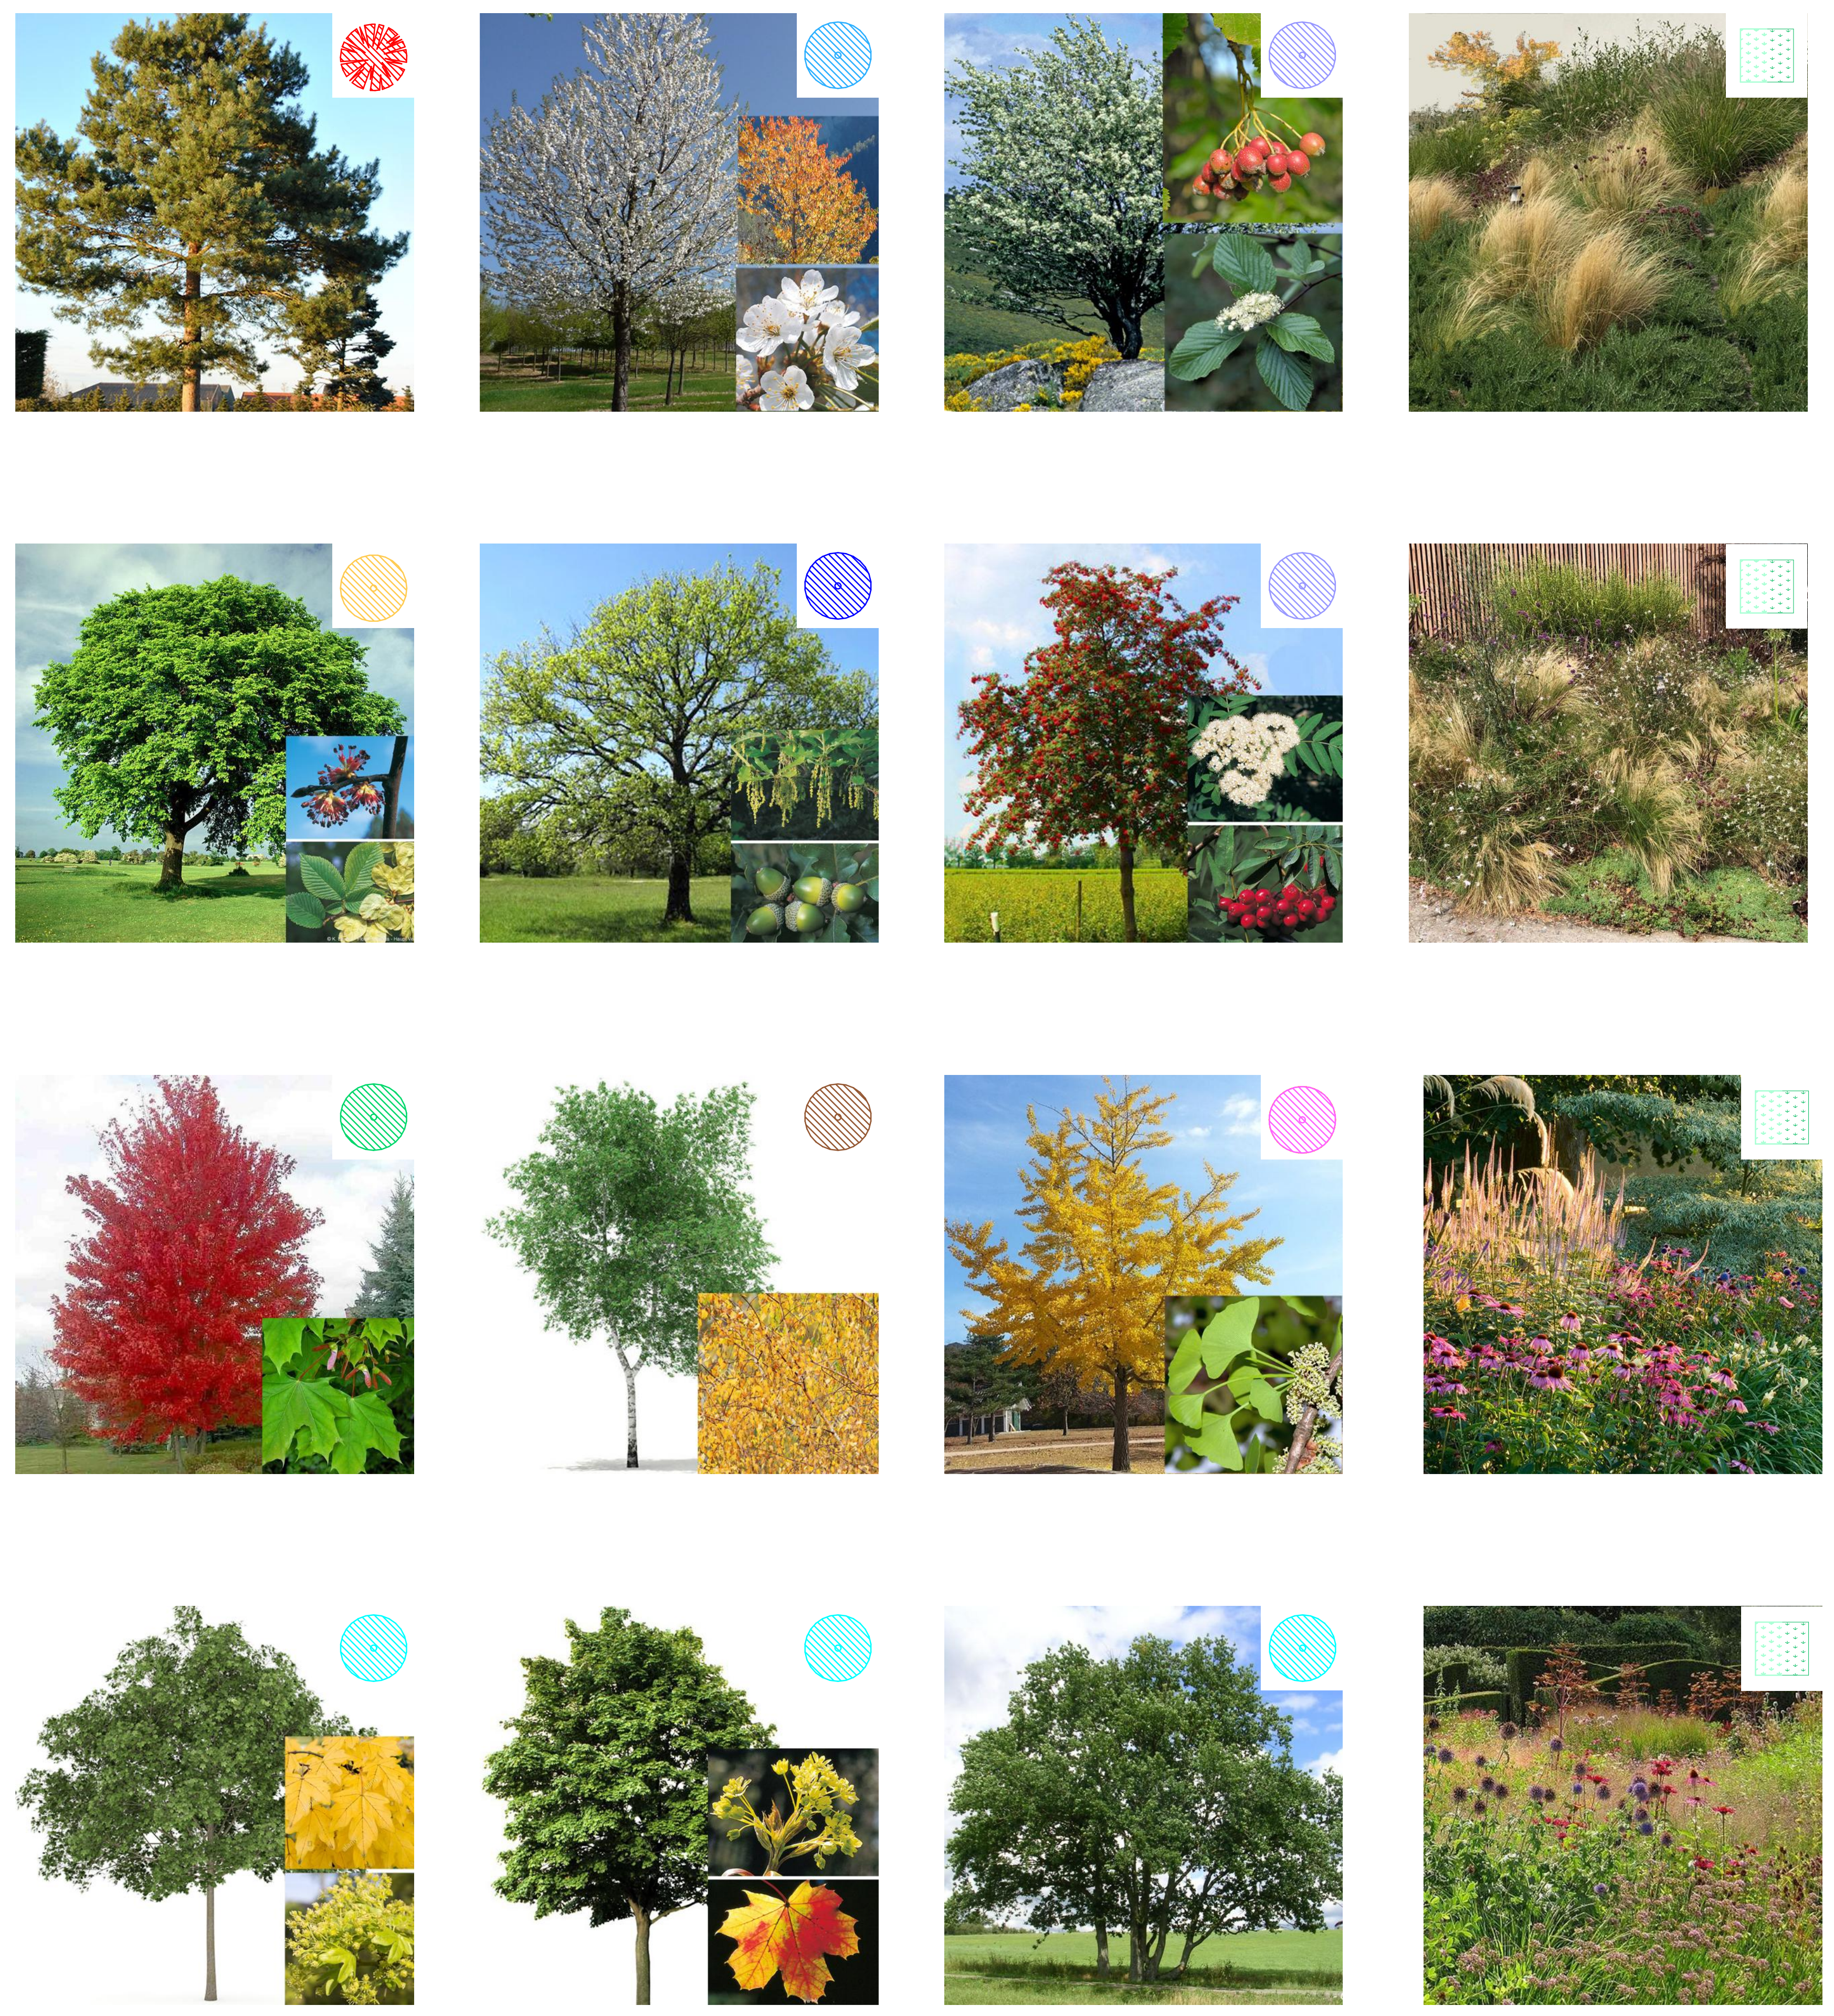

- ● pin sylvestre (pinus sylvestris)
- ● orme montagnard (ulmus glabra)
- ● érable 'Autumn Blaze' (acer freemanii)
- ● érables cépée et tige (acer campestre, pseudo-platanus, platanoides)
- ● merisier (prunus Avium)
- ● chêne pubescent (quercus pubescens)
- ● bouleau (betula pendula)
- ● alisier blanc (sorbus aria) sorbier des oiseleurs (sorbus aucuparia)
- ● arbre aux quarante écus (ginkgo biloba)
- ● arbres fruitiers (pommier - poirier - ...)
- ▨ arbrisseaux comestibles (famboisiers,...) potagers autogérés
- ▨ mélange de vivaces, graminés, plantes à fleurs,...
- ▨ mélange de vivaces, graminés, plantes à fleurs,... en "bosquet" dans la prairie fleurie

# 105 | Coeur d'Orsières

**ENQ-ORS | Enquête - Information**
Plan d'arborisation

ENQ-ORS.03
niv. 0.00 = ± alt. 885.00

plan n° 105.ENQ-ORS.03
échelle 1:500
accès 201117_105_PRO.pln
format A1
date 26.11.2020 / vc

Réaménagement du Vieux-Bourg à Orsières
pour la Commune d'Orsières

GAME
michael darbellay | nicolas meilland | architectes epfl sia
rue du collège 1 | 1920 martigny | tél 027 722 89 00 | fax 027 723 21 92
info@game-vs.ch | www.game-vs.ch

ervé)

ervé - modifié)

rimé)

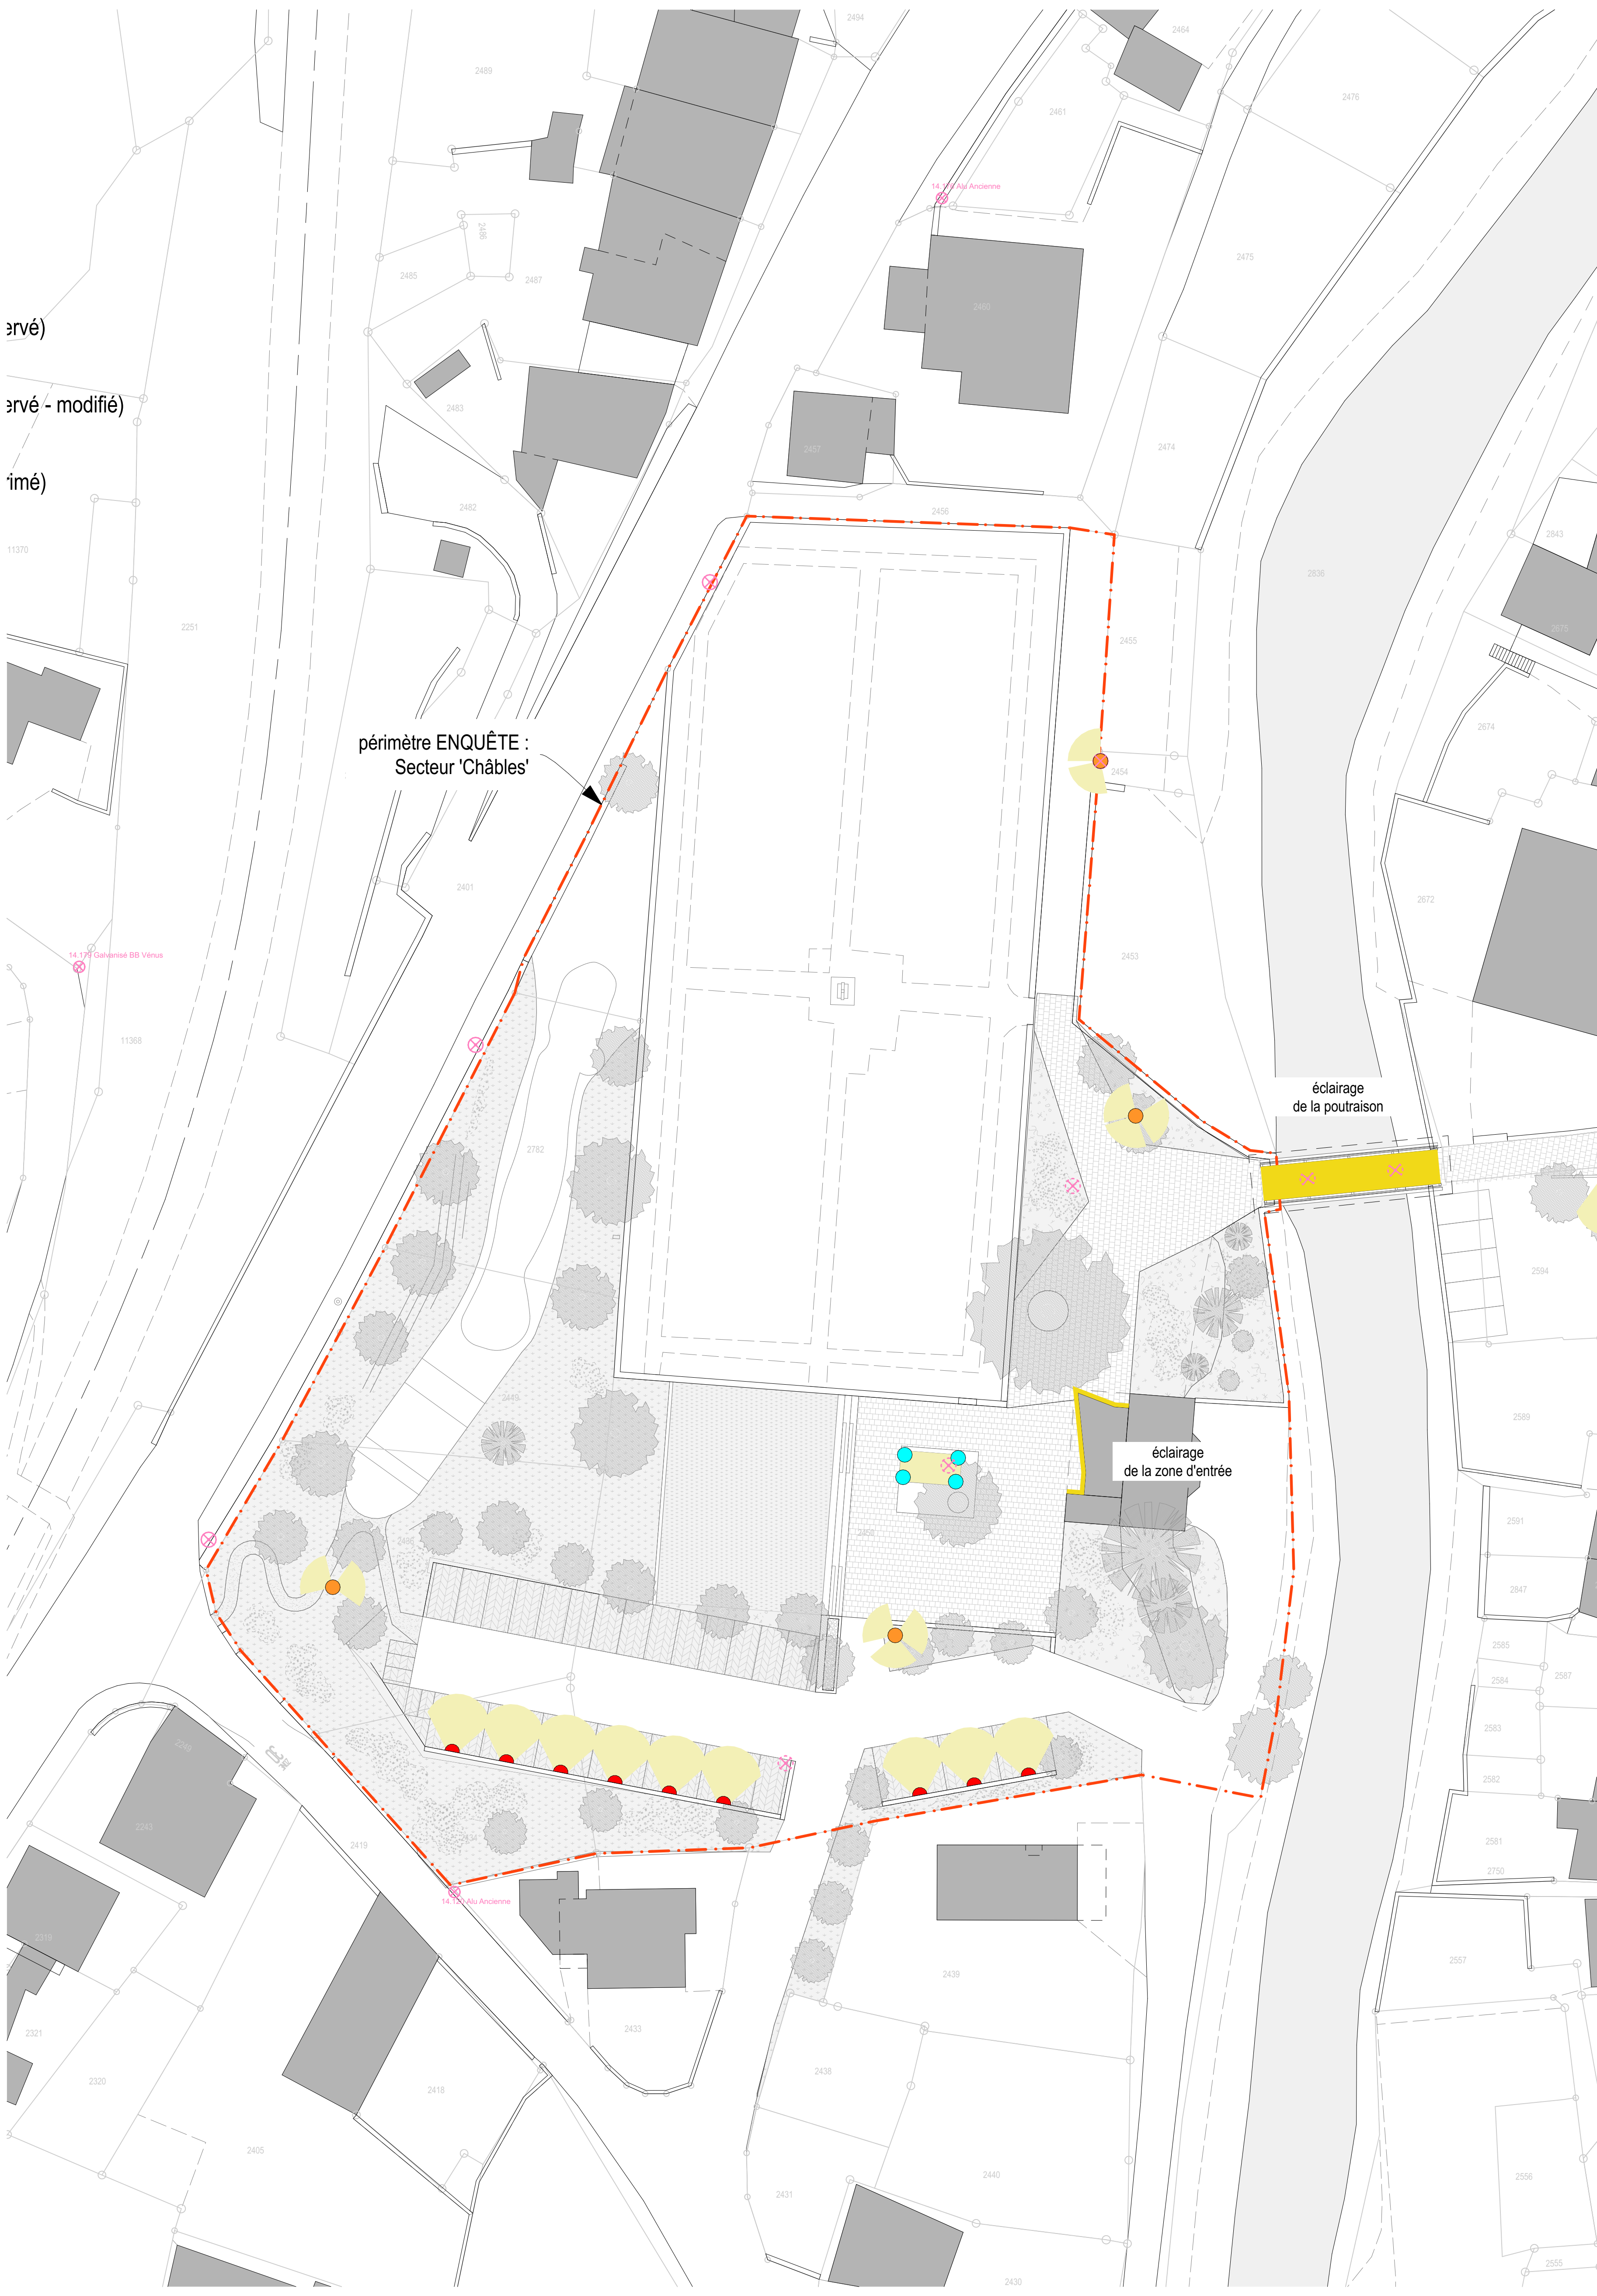

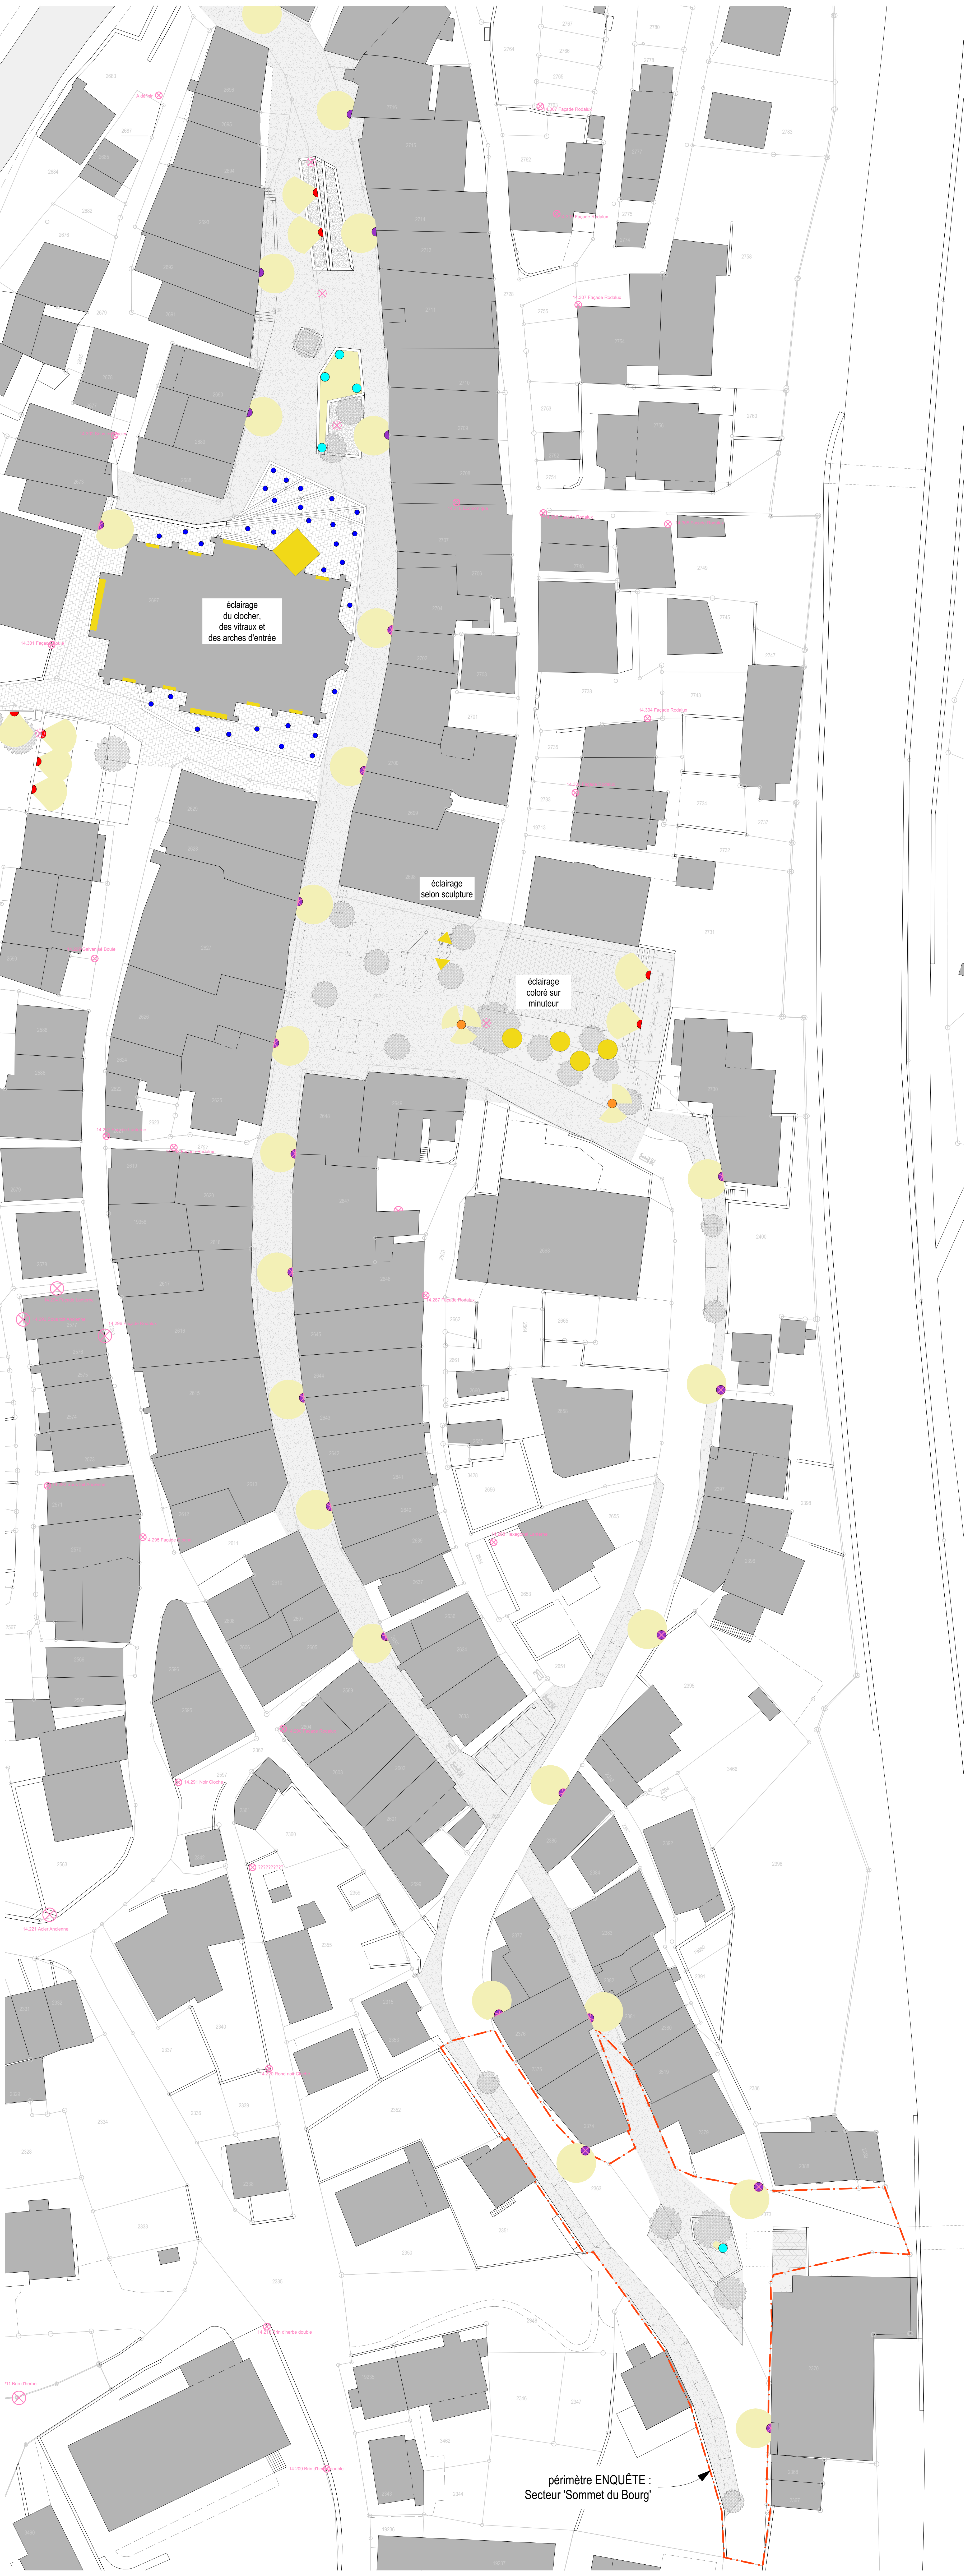

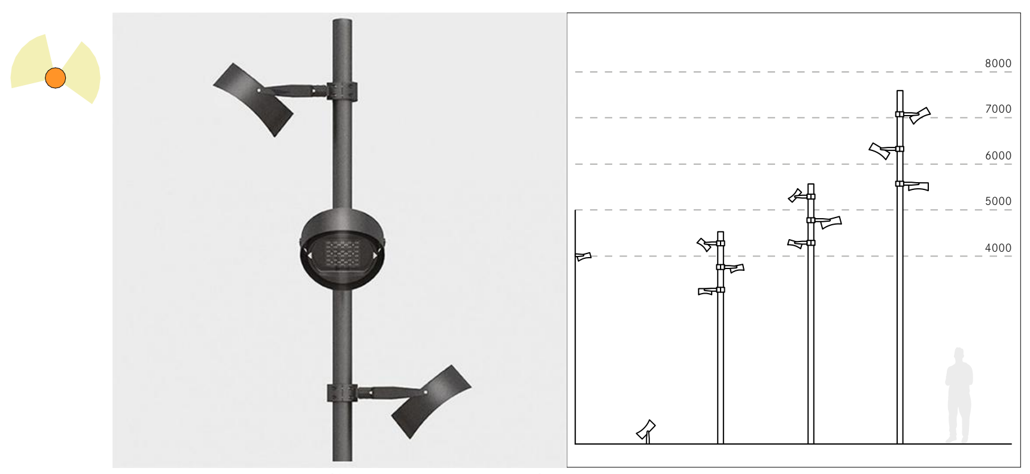

cariboni - kosmos (flood pole system)

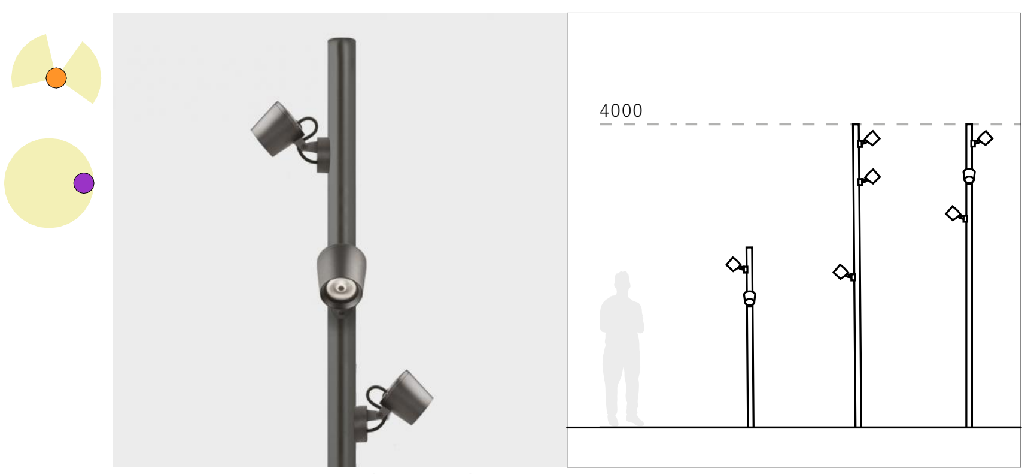

cariboni - omikron (variante)

cariboni - kosmos (suspension arm)

LLD - point (sub)

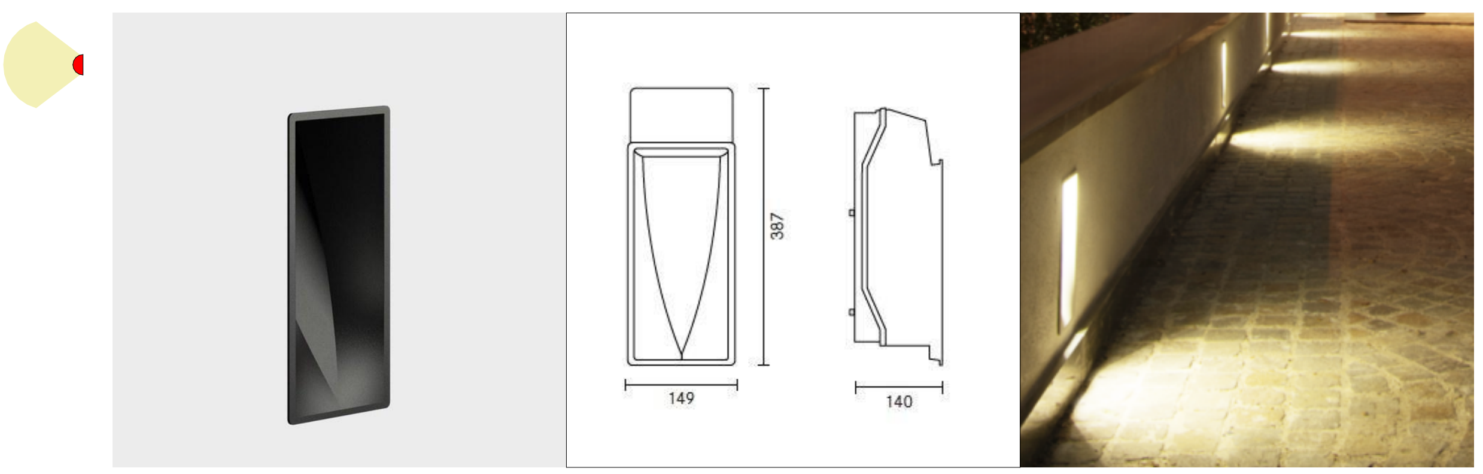

cariboni - fin (wall-recessed)

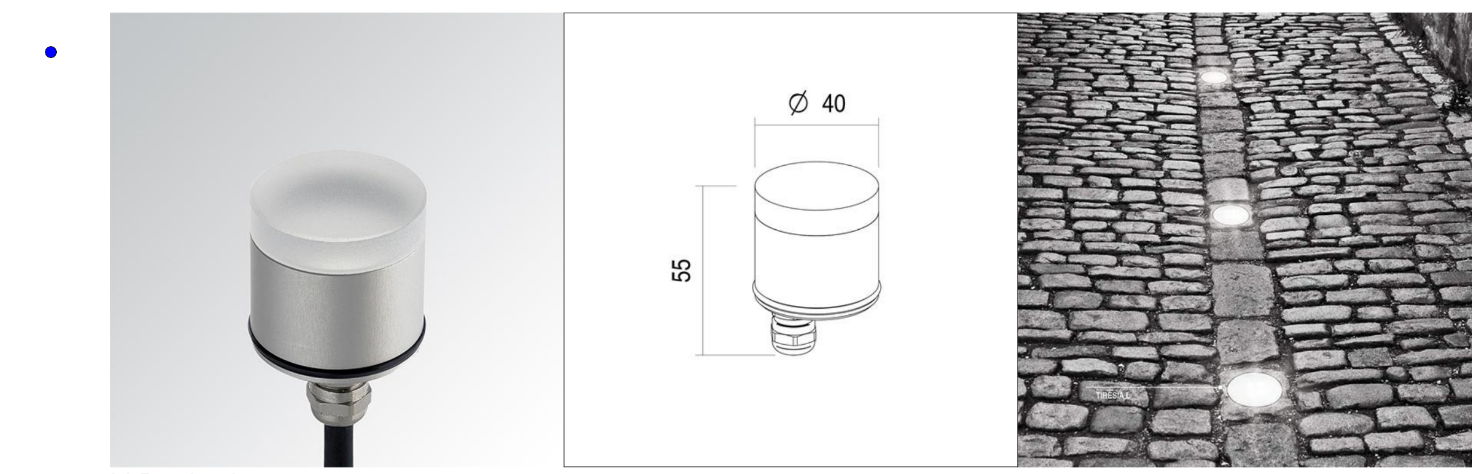

LLD - tiresia

cariboni - kosmos (mât; 1-3 têtes)
cariboni - kosmos (suspension arm (wall))
cariboni - fin (wall-recessed)

LLD - point (sub)
● LLD - tiresia
🟨 éclairage spécifique

⊗ luminaire existant (conservé)
⊗ luminaire existant (conservé - modifié)
⊗ luminaire existant (supprimé)

105 | Coeur d'Orsières

Réaménagement du Vieux-Bourg à Orsières
pour la Commune d'Orsières

**ENQ-ORS | Enquête - Information**
Plan d'éclairage

ENQ-ORS.04
niv. 0.00 = ± alt. 885.00

| | |
|---|---|
| plan n° | 105.ENQ-ORS.04 |
| échelle | 1:500 |
| accès | 201117_105_PRO.pln |
| format | A1 |
| date | 26.11.2020 / vc |

michael darbellay | nicolas meilland | architectes epfl sia
rue du collège 1 | 1920 martigny | tél 027 722 89 00 | fax 027 723 21 92
info@game-vs.ch | www.game-vs.ch

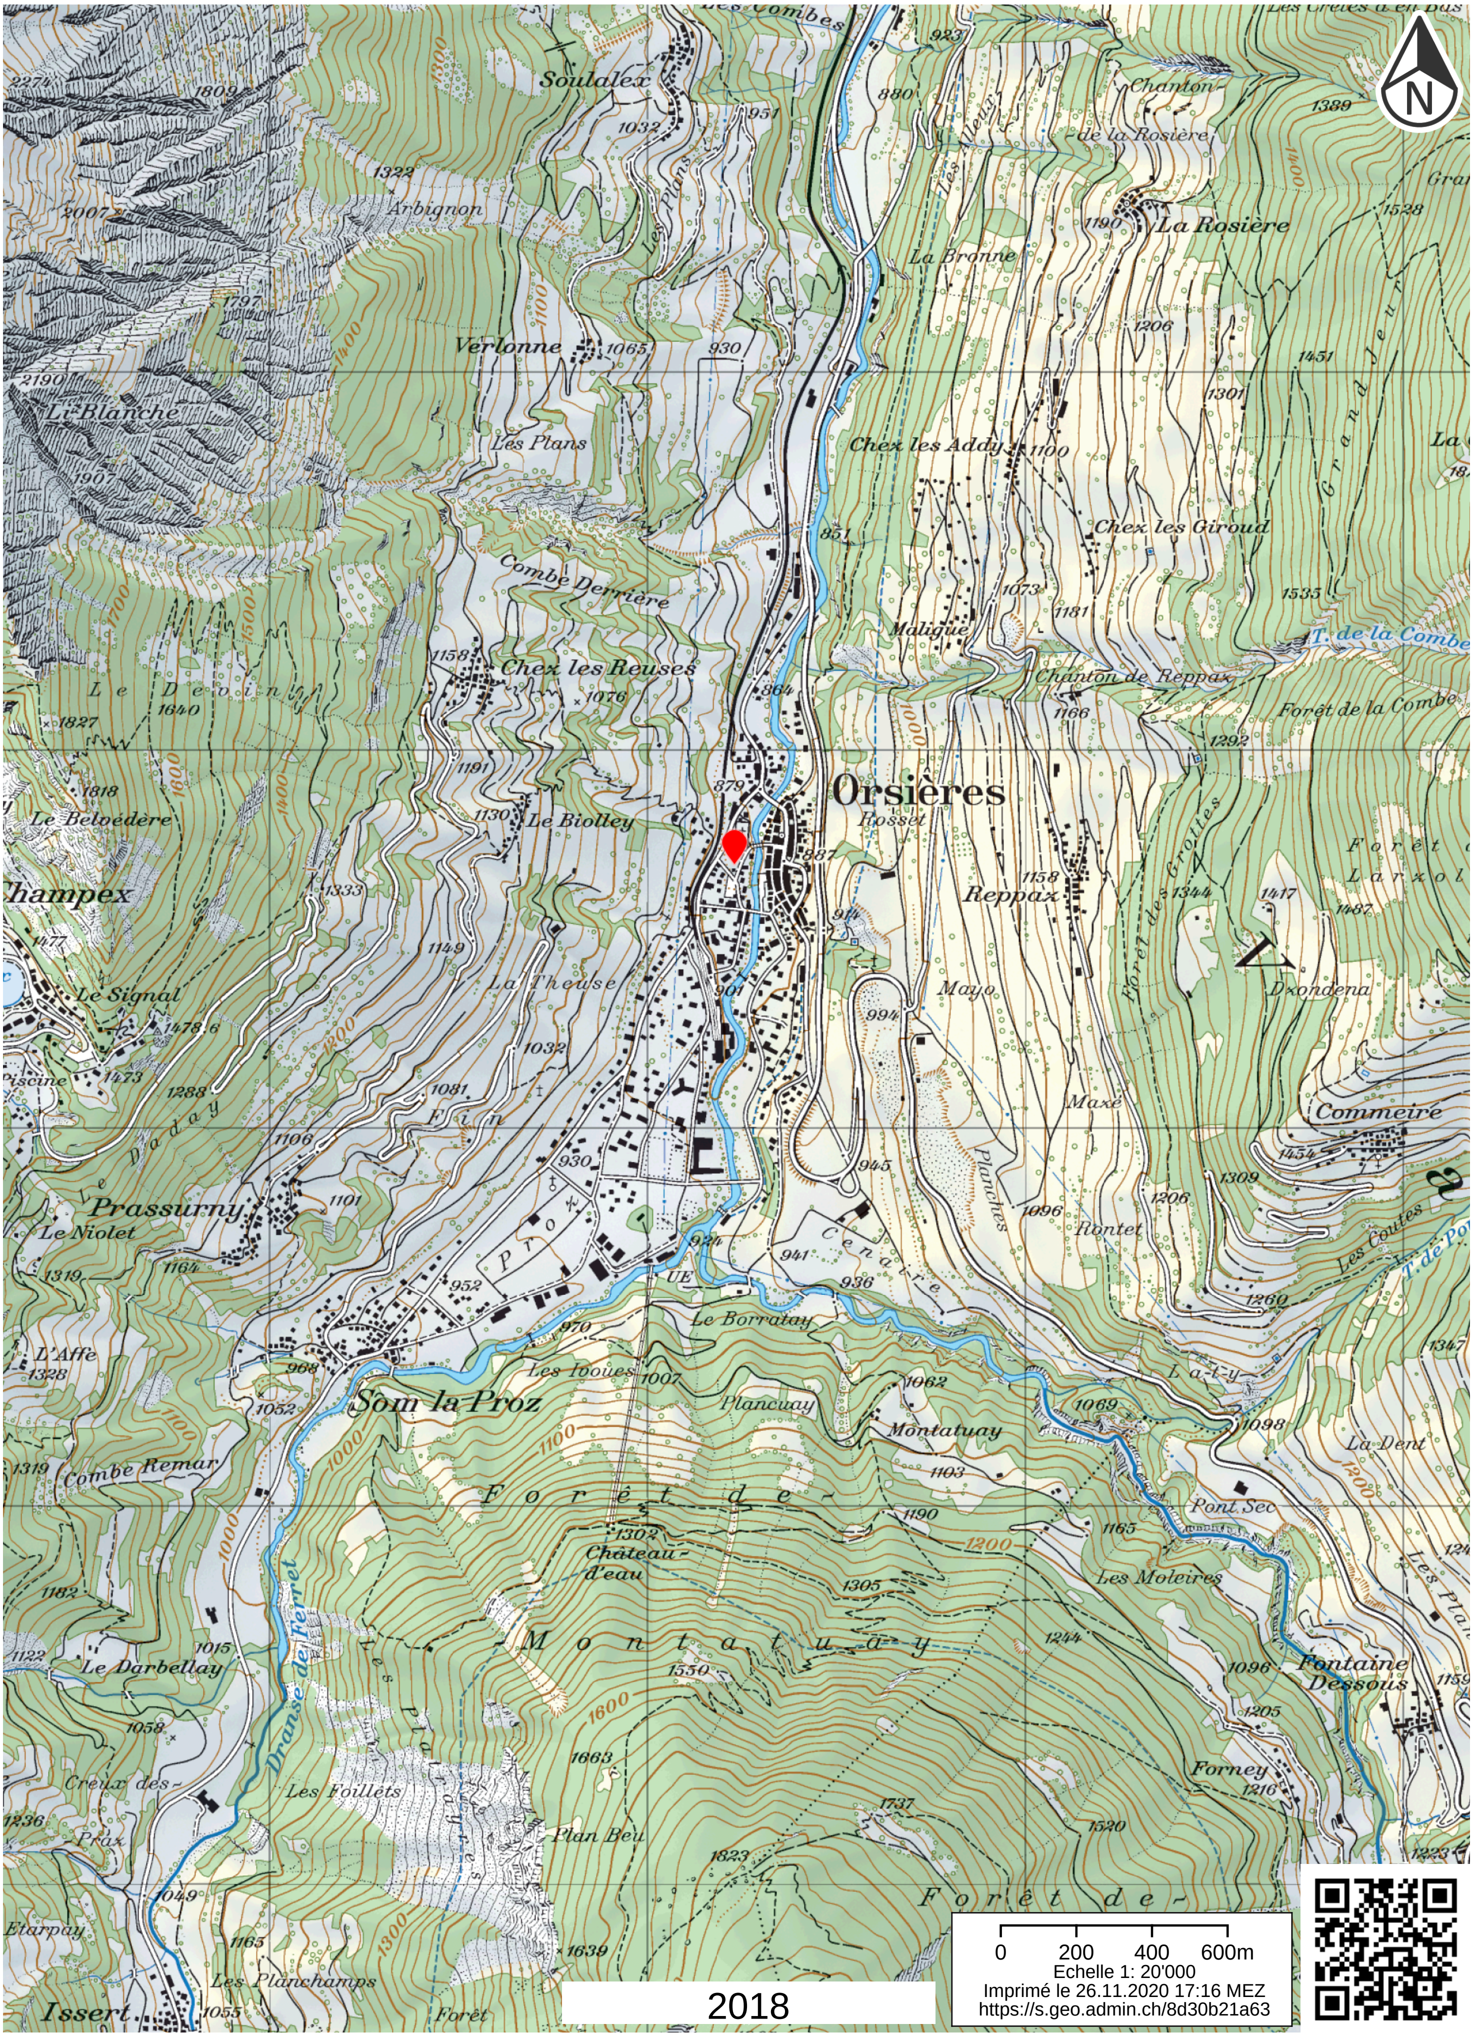

0 200 400 600m
Echelle 1: 20'000
Imprimé le 26.11.2020 17:16 MEZ
https://s.geo.admin.ch/8d30b21a63

2018

Schweizerische Eidgenossenschaft
Confédération suisse
Confederazione Svizzera
Confederaziun svizra
In collaboration with the cantons

www.geo.admin.ch est un portail d'accès aux informations géolocalisées, données et services qui sont mis à disposition par l'administration fédérale

Responsabilité: Malgré la grande attention qu'elles portent à la justesse des informations diffusées sur ce site, les autorités fédérales ne peuvent endosser aucune responsabilité quant à la fidélité, à l'exactitude, à l'actualité, à la fiabilité et à l'intégralité de ces informations. Droits d'auteur: autorités de la Confédération suisse. http://www.disclaimer.admin.ch/conditions_dutilisation.html

© swisstopo, public.geo.admin.ch

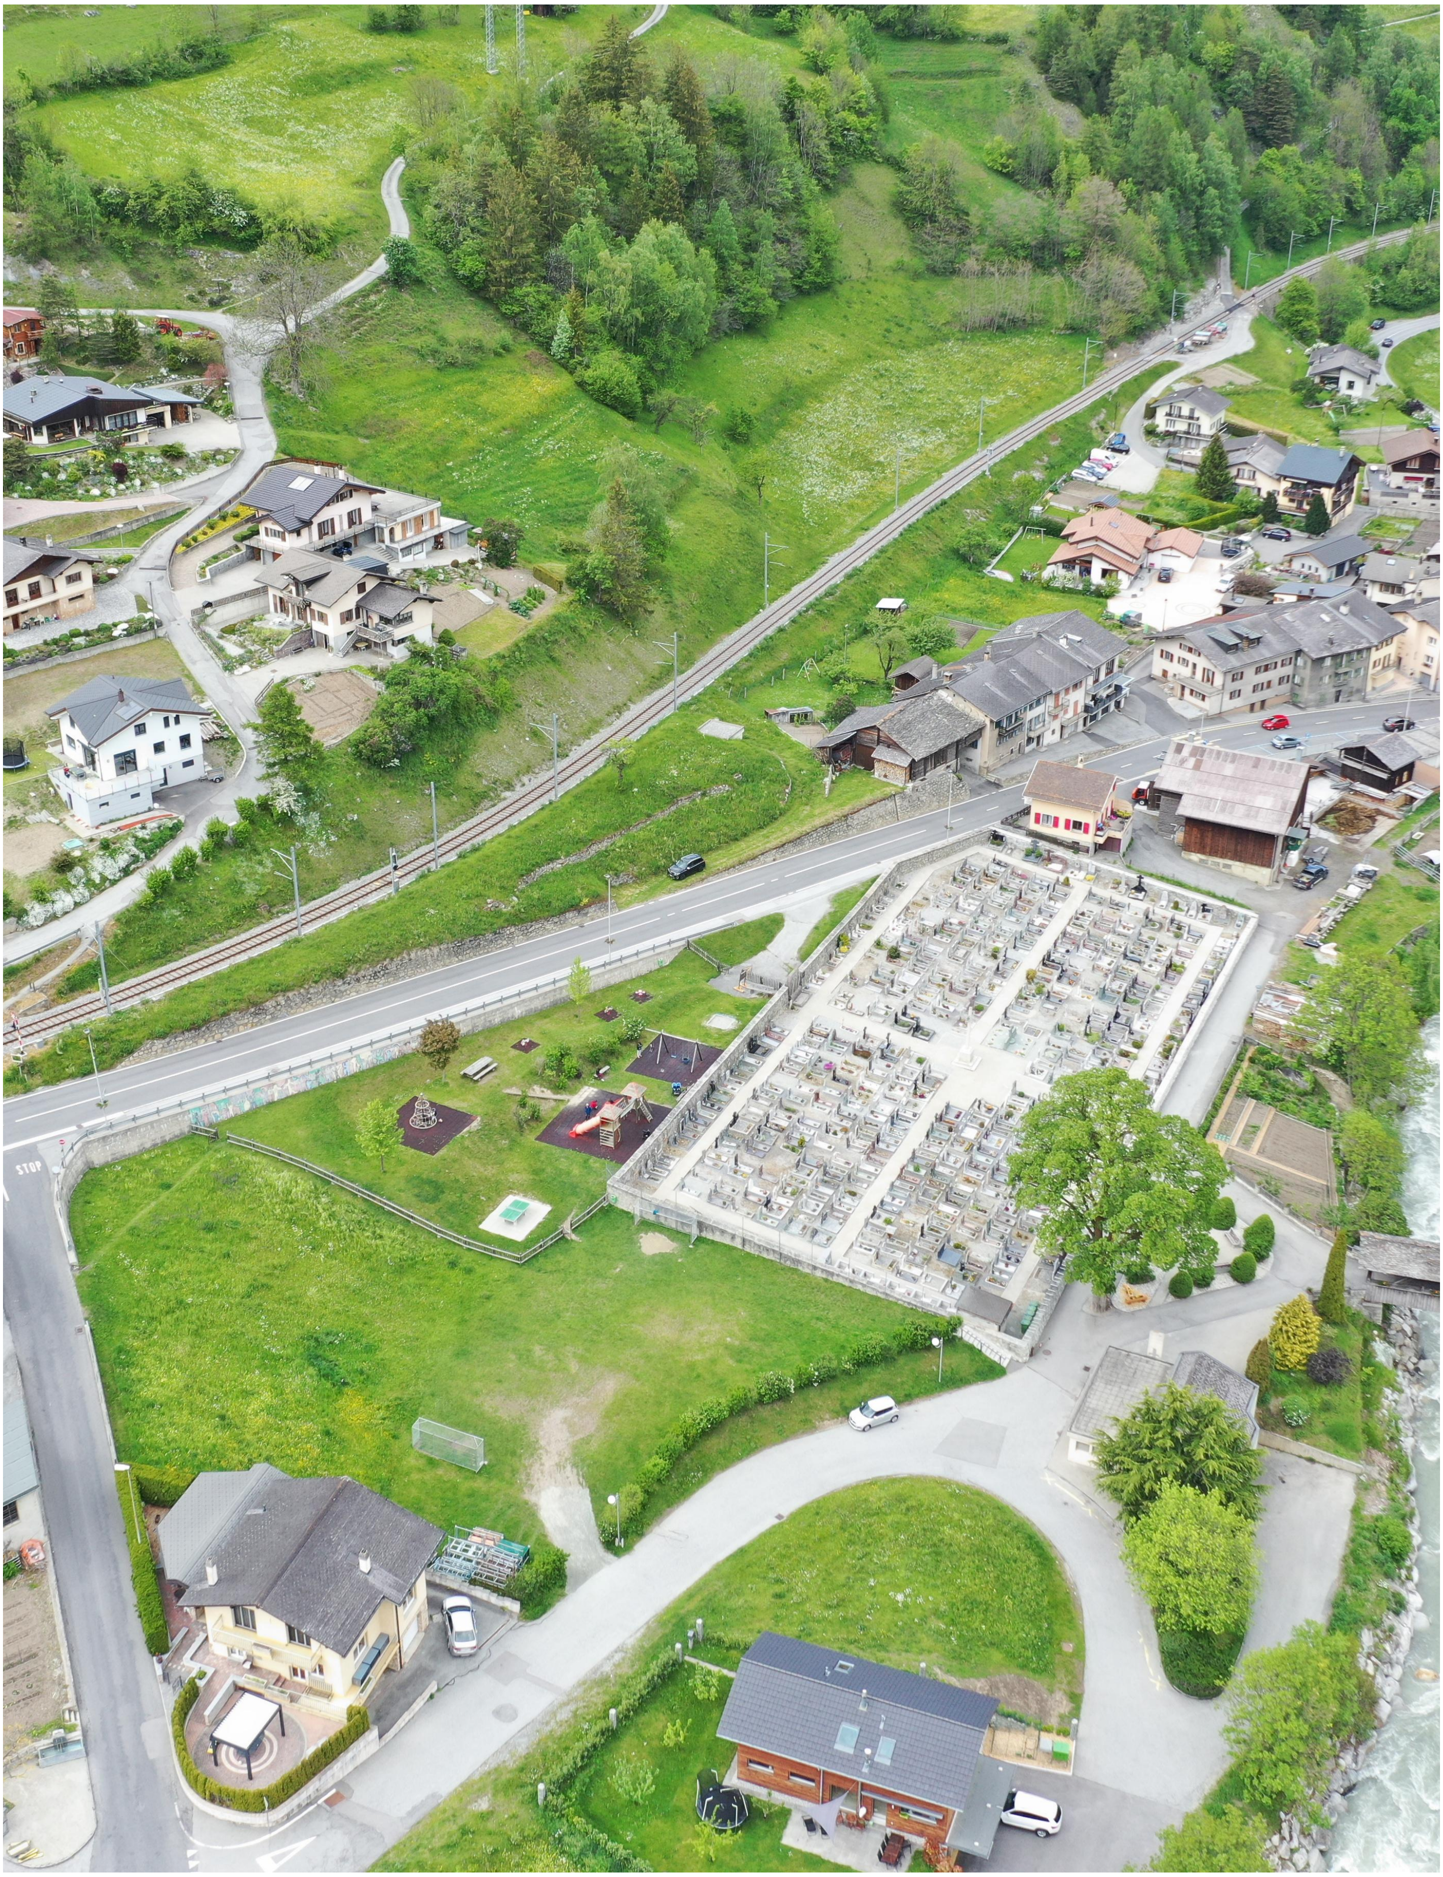

105 | Coeur d'Orsières - Réaménagement du Vieux-Bourg
pour la Commune d'Orsières

**ENQ-CIM** | **Enquête - Secteur 'Châbles'** ENQ-CIM.03
Photo site - existant
niv. 0.00 = ± alt. 885.00

plan n° 105.ENQ-CIM.03
échelle
accès 201117_105_PRO.pln
date 26.11.2020 / vc

GAME
michael darbellay | nicolas meilland | architectes epfl sia
rue du collège 1 | 1920 martigny | tél 027 722 89 00 | fax 027 723 21 92 | info@game-vs.ch | www.game-vs.ch

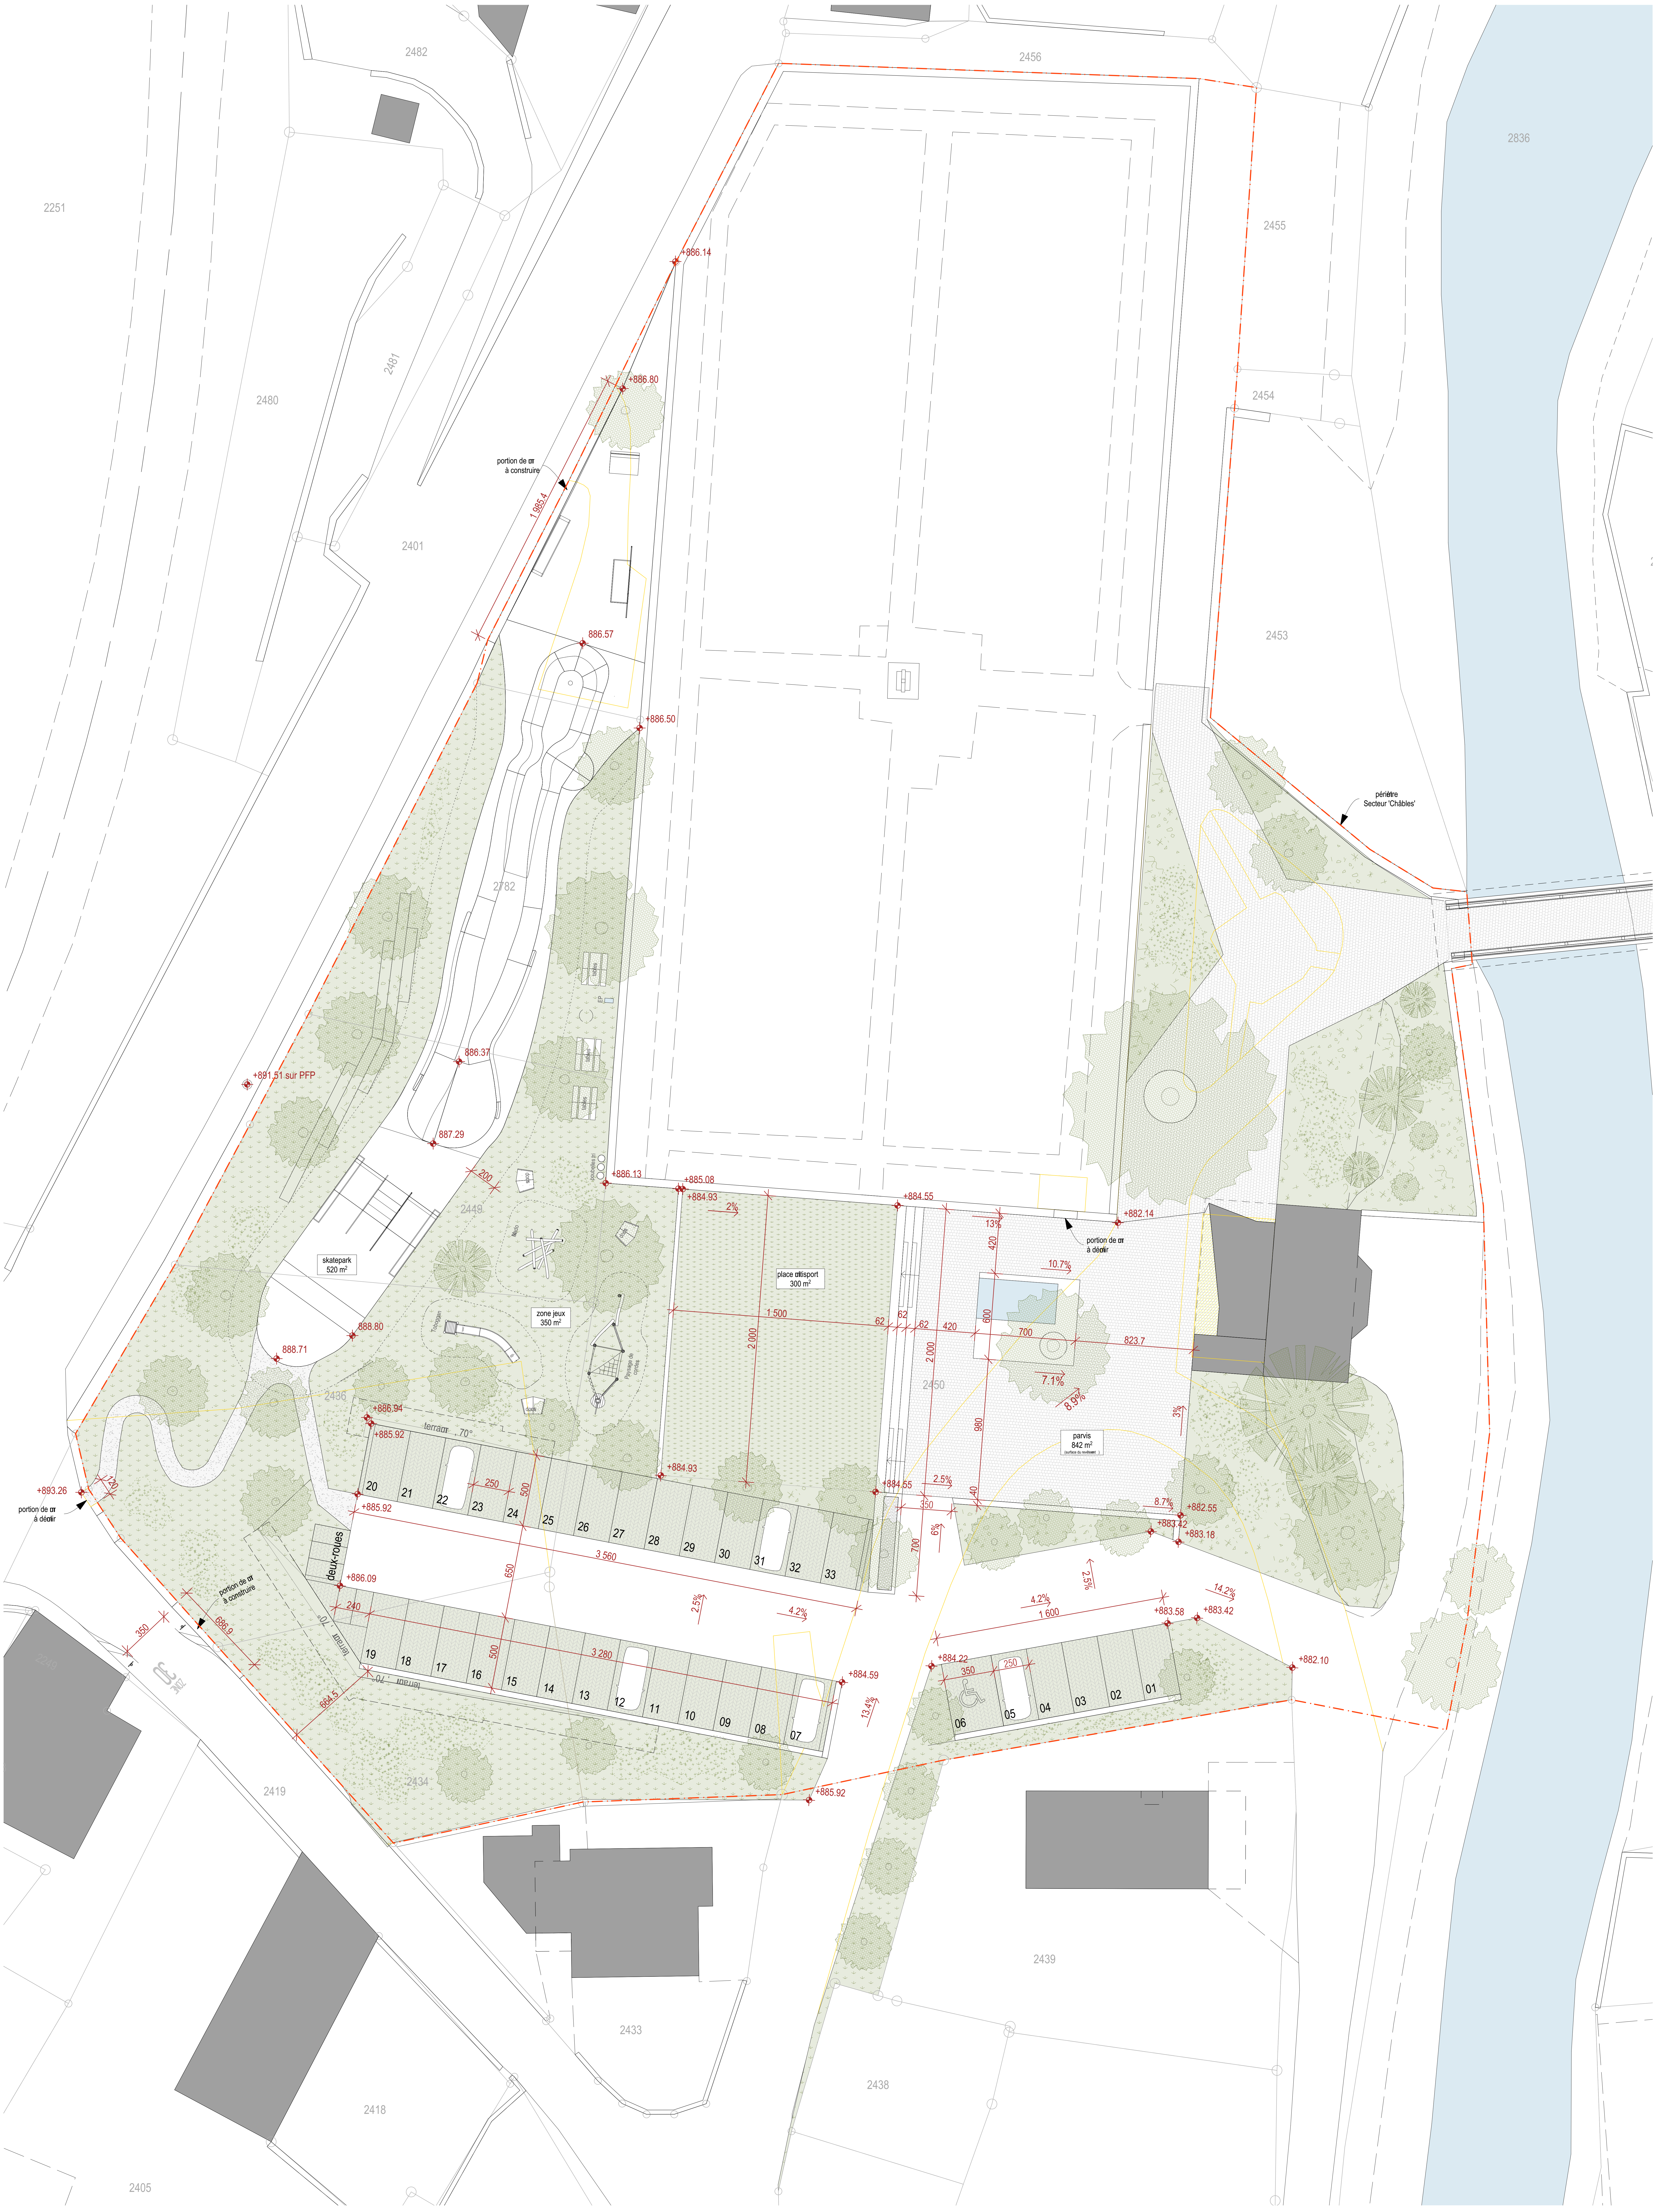

# 105 | Coeur d'Orsières

## ENQ-CIM | Enquête - Secteur 'Châbles'

Plan

ENQ-CIM.01

niv. 0.00 = ± alt. 885.00

| | |
|---|---|
| plan n° | 105.ENQ-CIM.01 |
| échelle | 1:200 |
| accès | 201117_105_PRO.pln |
| format | A1 |
| date | 26.11.2020 / vc |

Réaménagement du Vieux-Bourg à Orsières
pour la Commune d'Orsières

GAME
michael darbellay | nicolas milland | architectes epfl sia
rue du collège 1 | 1920 martigny | tél 027 722 89 00 | fax 027 723 21 92
info@game-vs.ch | www.game-vs.ch

CIM a — Coupe Parking (vue Nord) — 1:100

CIM b — Coupe Skate - terrain - jeux - parvis (vue Nord) — 1:100

# 105 | Coeur d'Orsières

Réaménagement du Vieux-Bourg à Orsières
pour la Commune d'Orsières

## ENQ-CIM | Enquête - Secteur 'Châbles'

Coupes

ENQ-CIM.02

niv. 0.00 = ± alt. 885.00

| | |
|---|---|
| plan n° | 105.ENQ-CIM.02 |
| échelle | 1:1000, 1:100 |
| accès | 201117_105_PRO.pln |
| format | A1 |
| date | 26.11.2020 / vc |

raphael darbellay | nicolas illand | architectes epfl sia
rue du collège 1 | 1920 martigny | tél 027 722 89 00 | fax 027 723 21 92
info@gaen-vs.ch | www.gaen-vs.ch

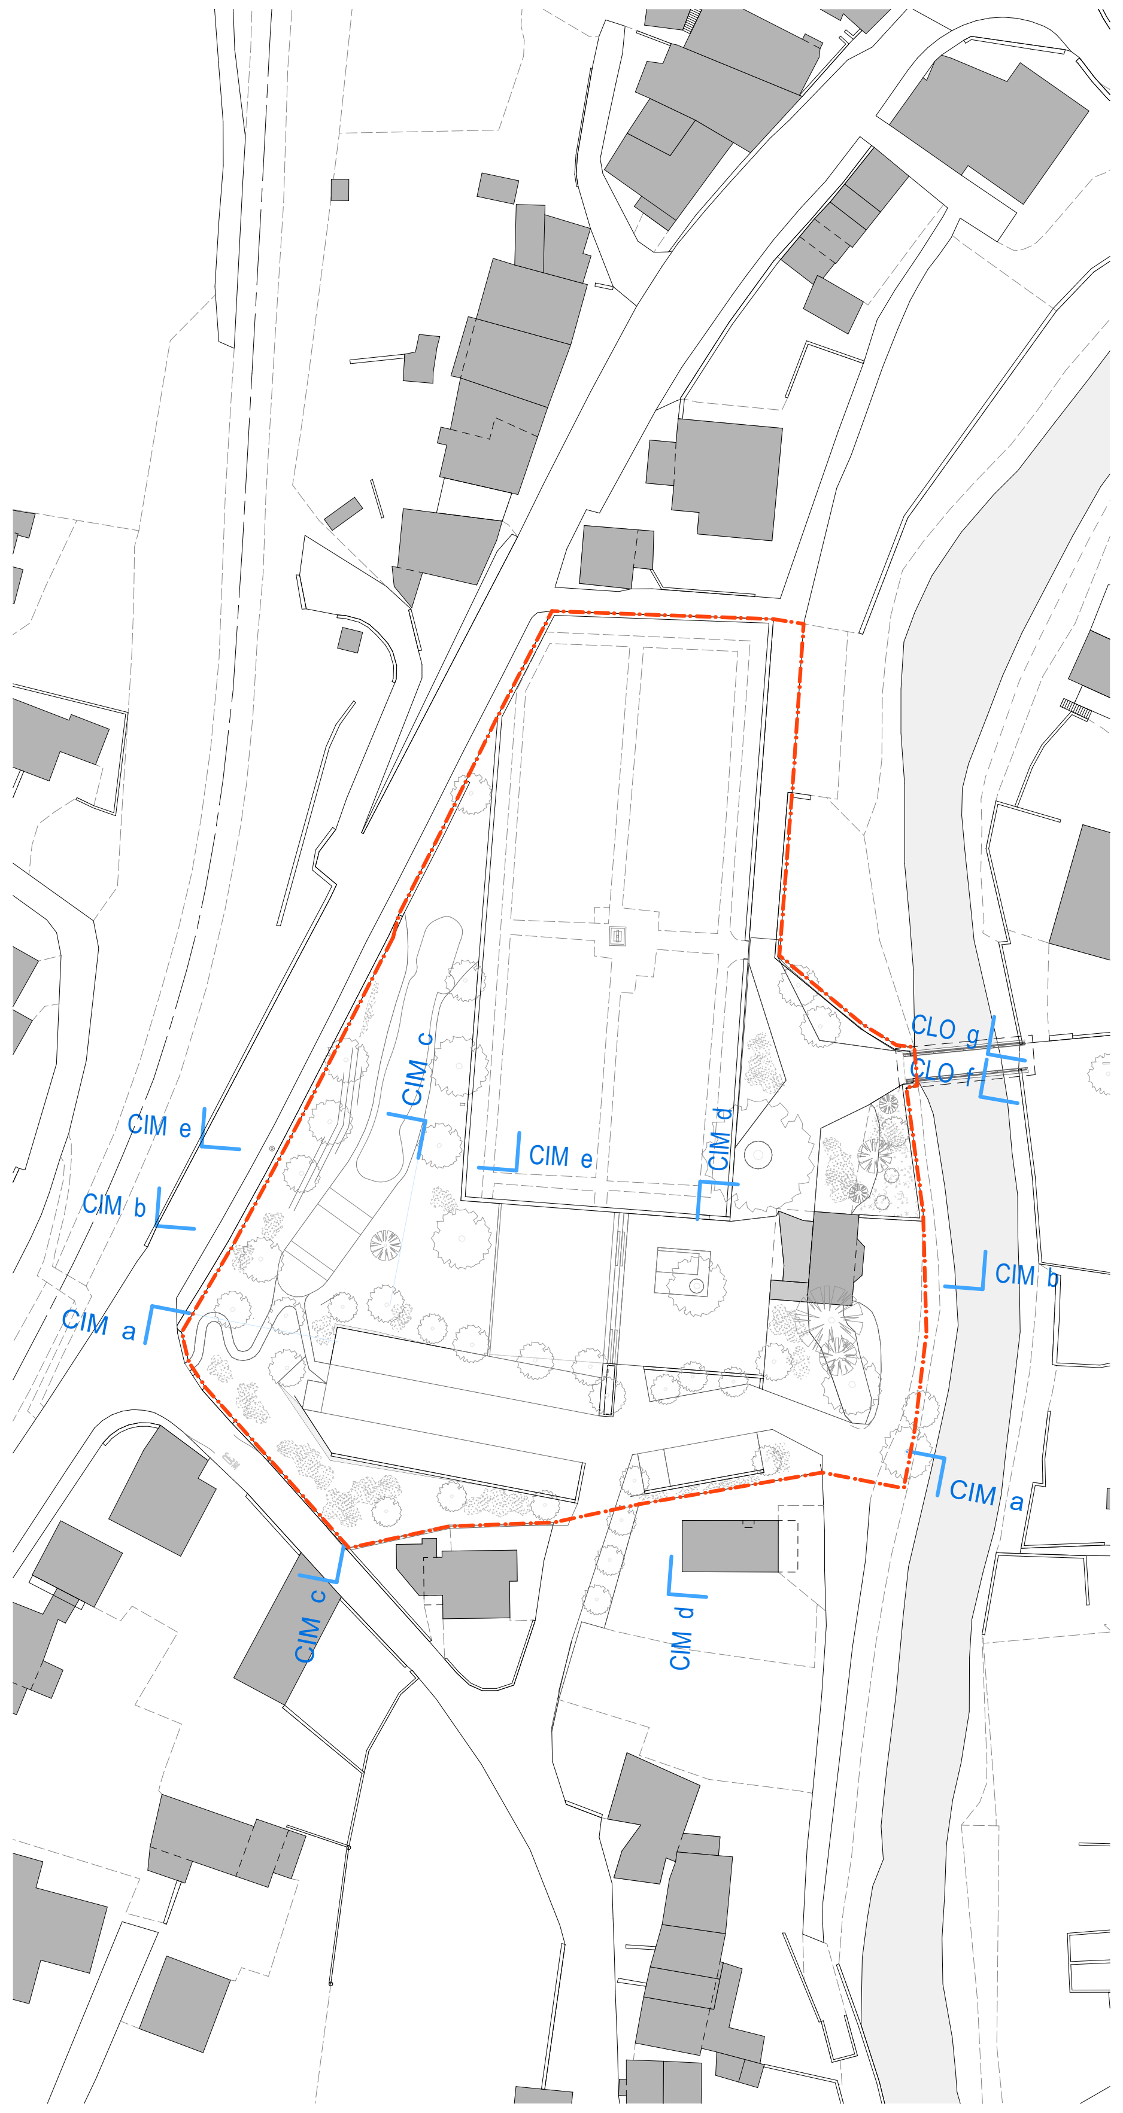

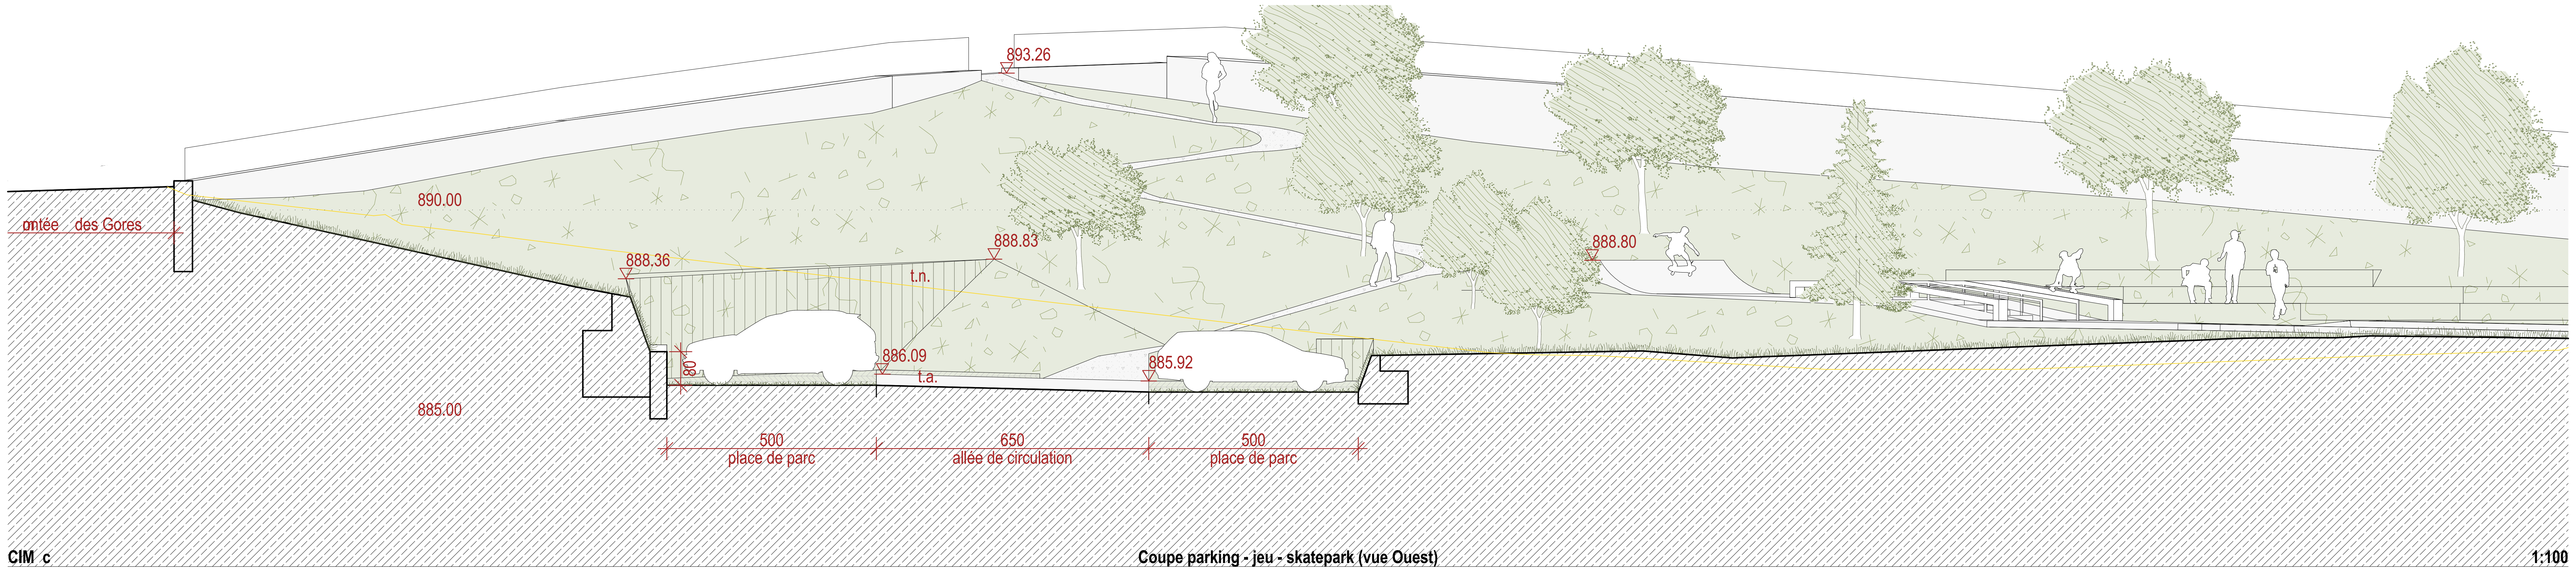

CIM c — Coupe parking - jeu - skatepark (vue Ouest) — 1:100

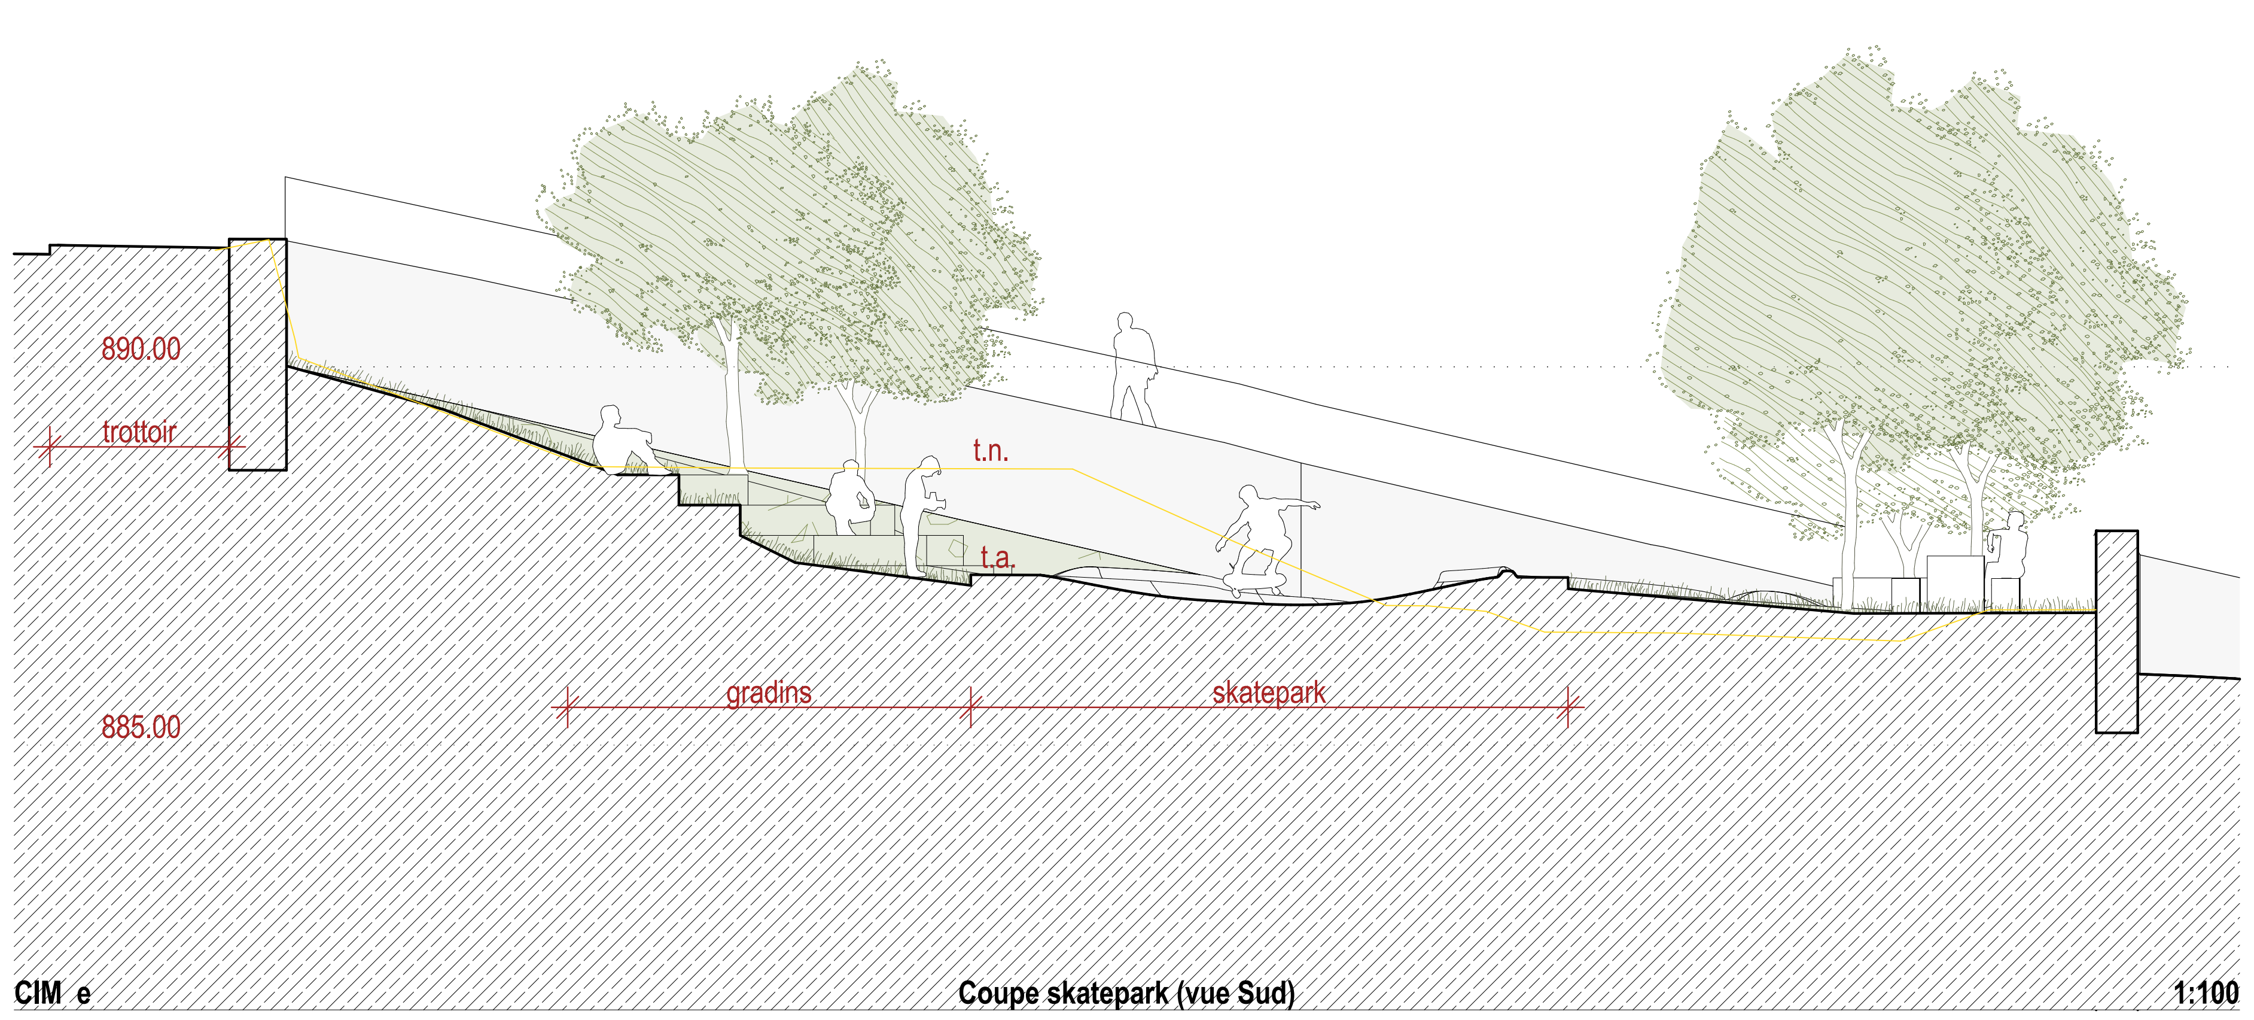

CIM e — Coupe skatepark (vue Sud) — 1:100

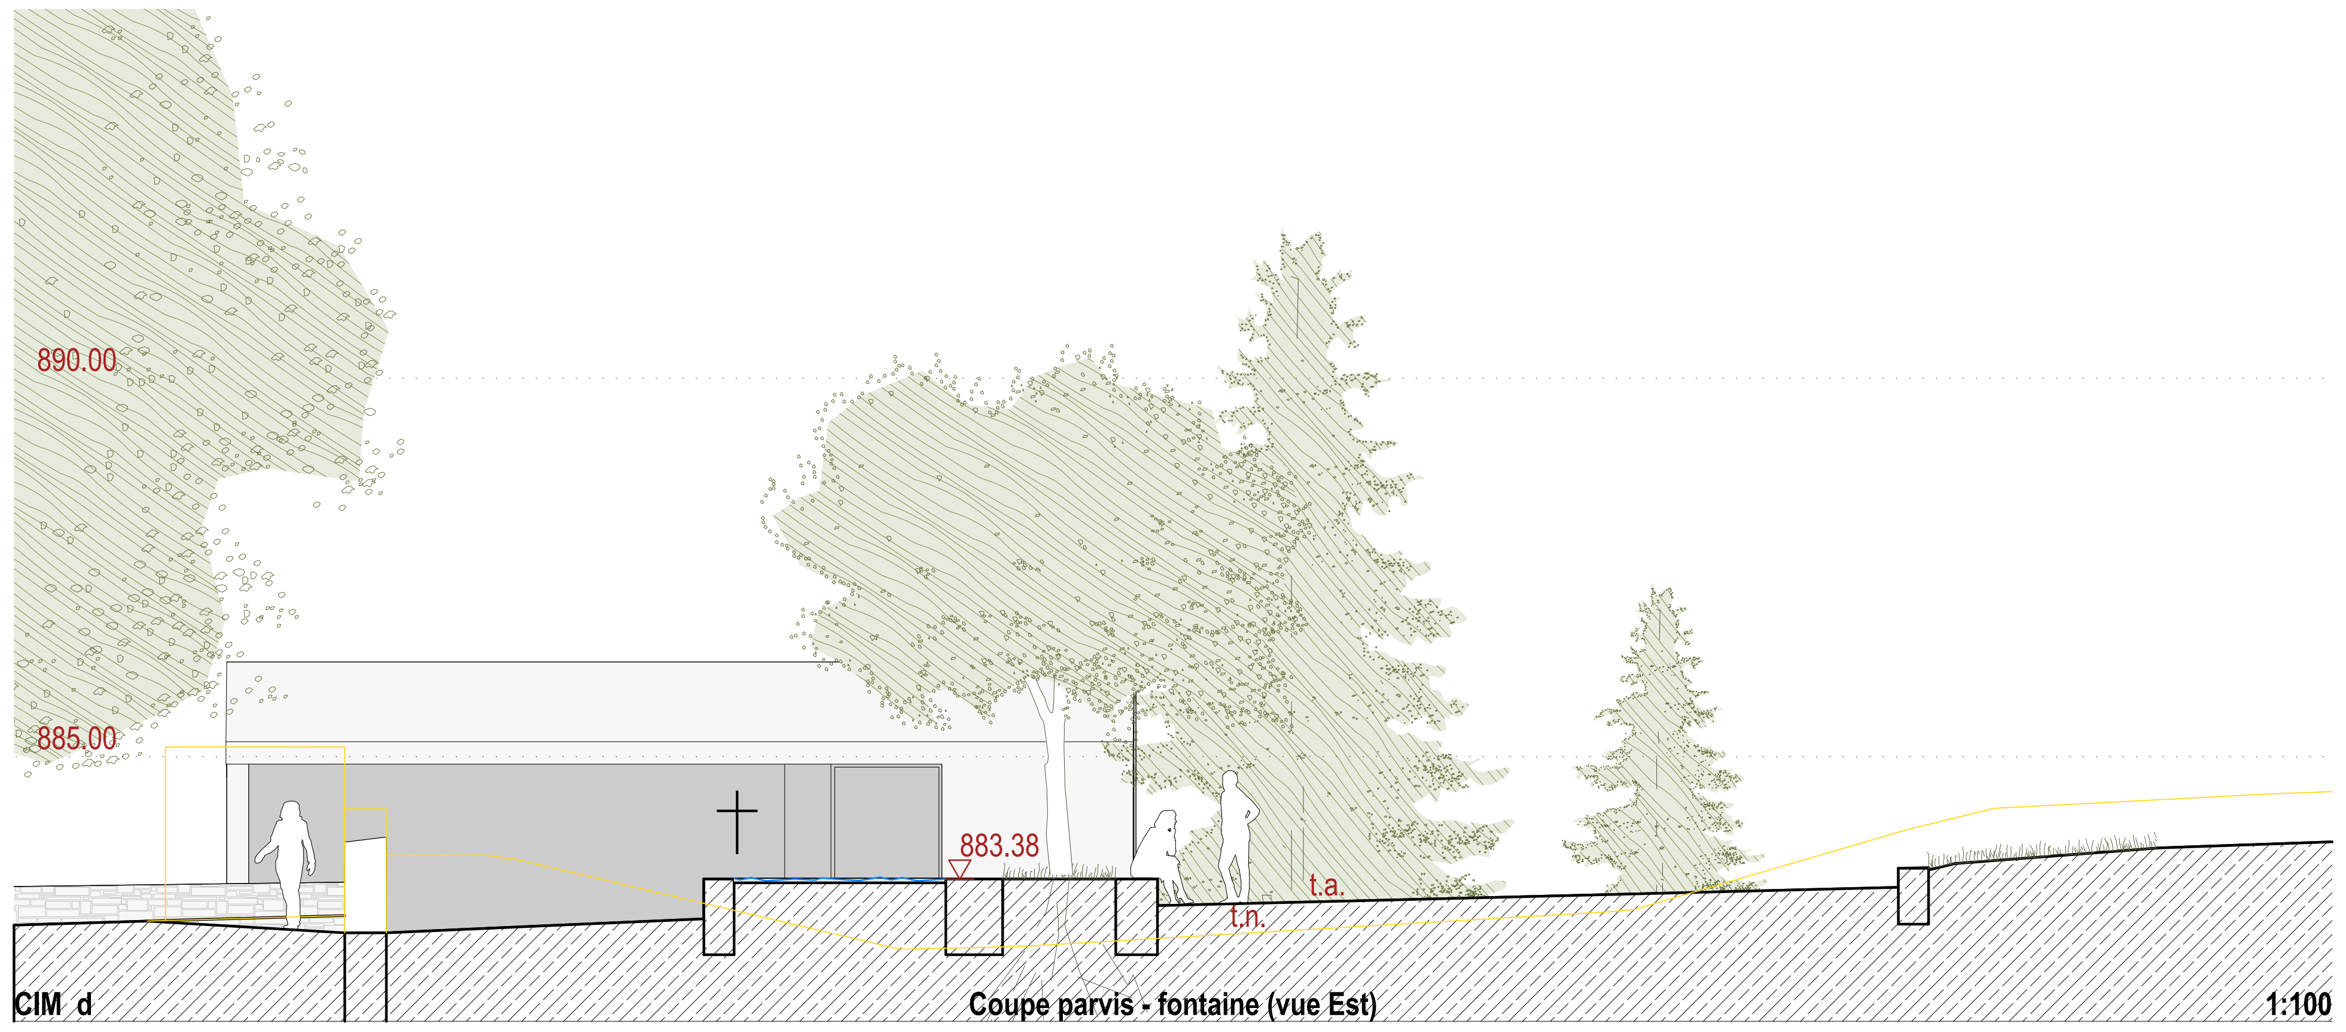

CIM d — Coupe parvis - fontaine (vue Est) — 1:100

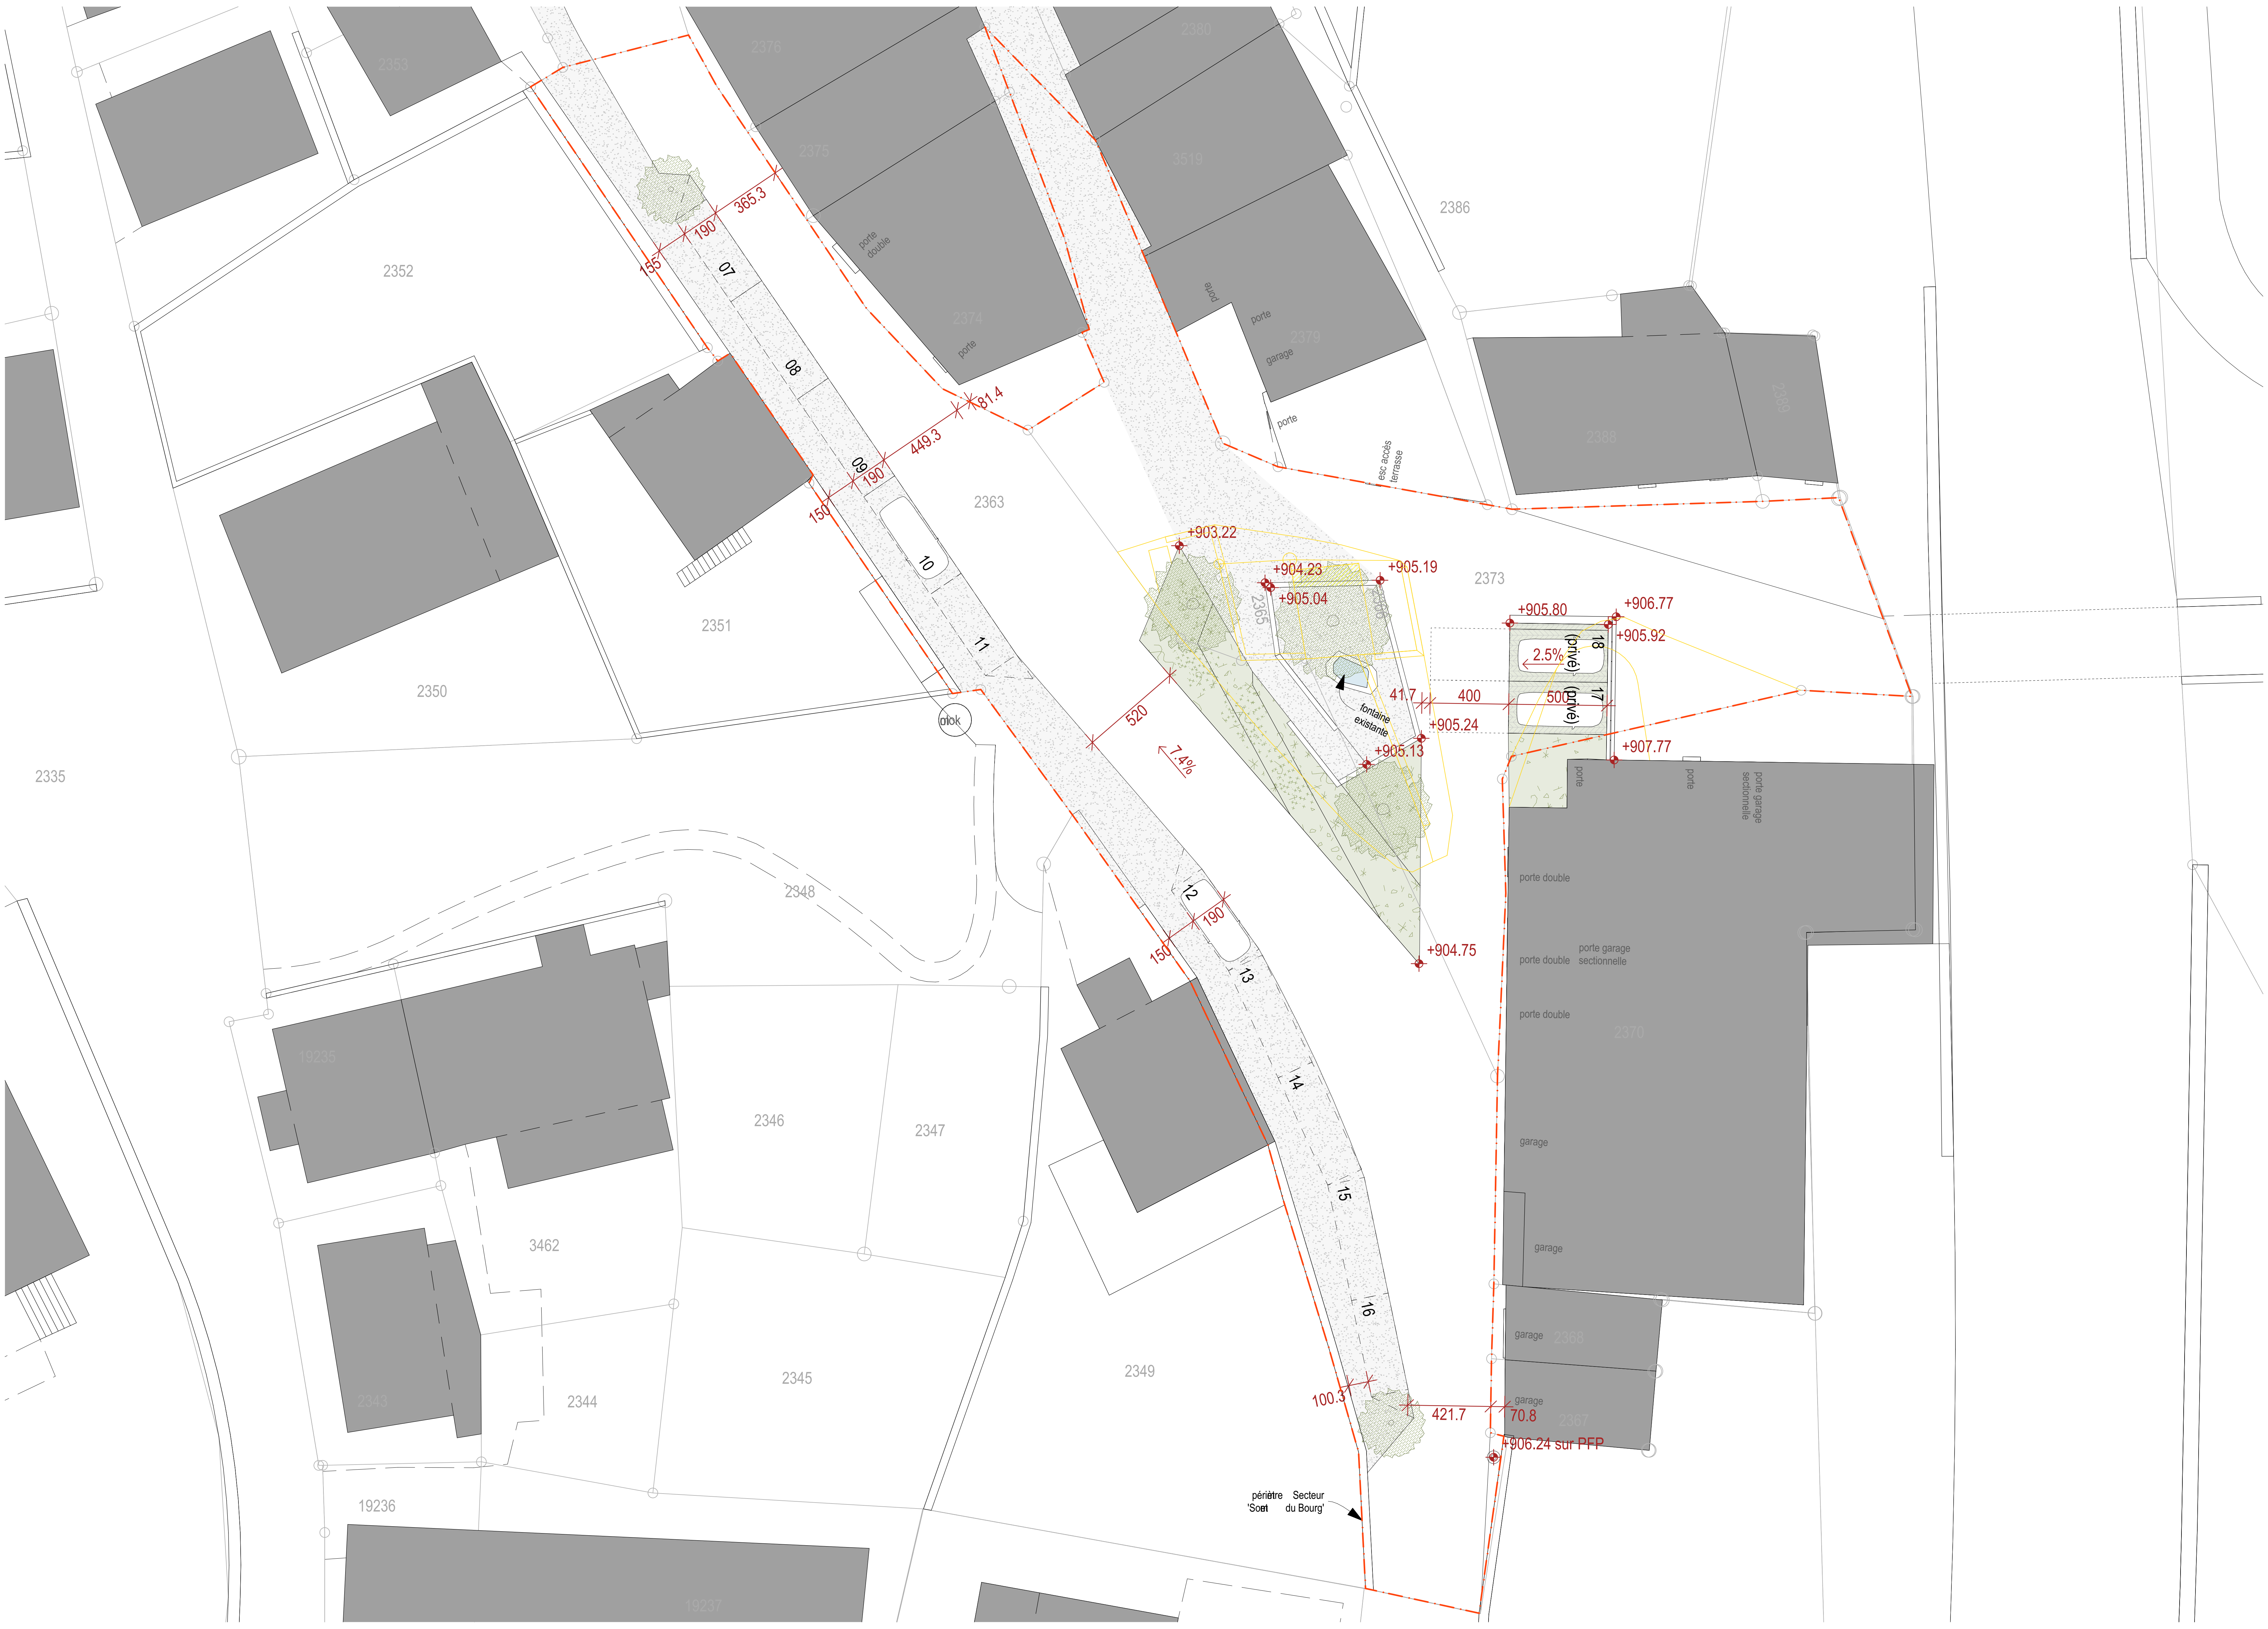

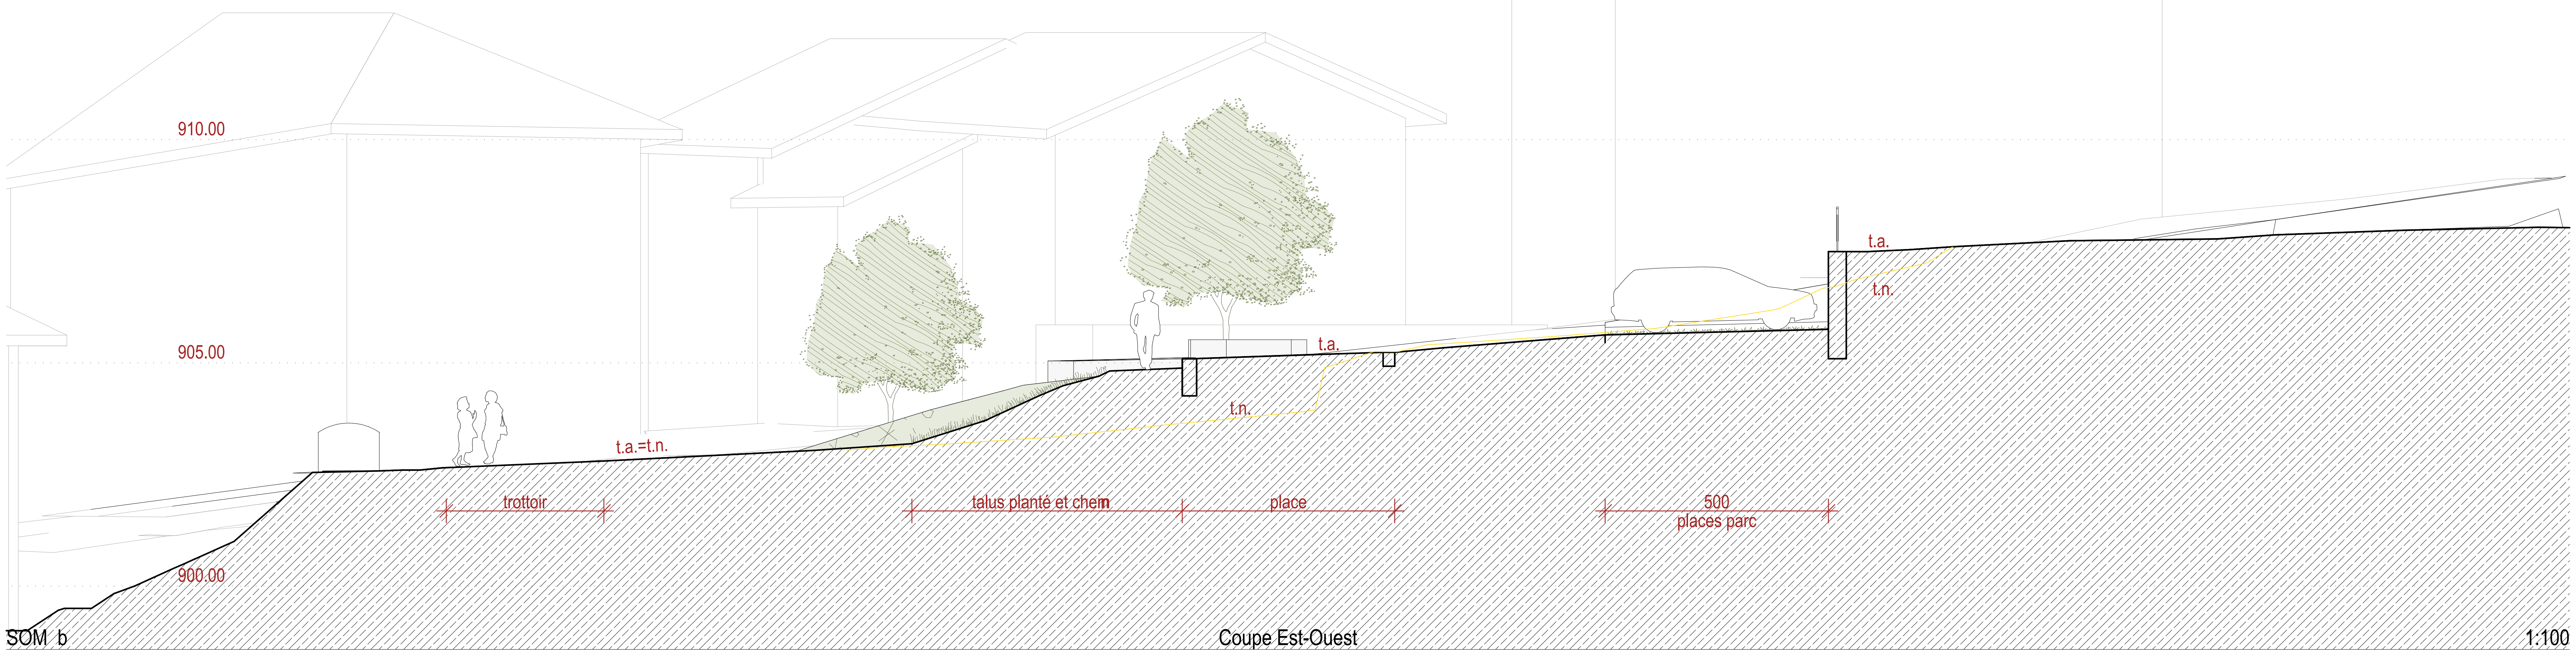

SOM b Coupe Est-Ouest 1:100

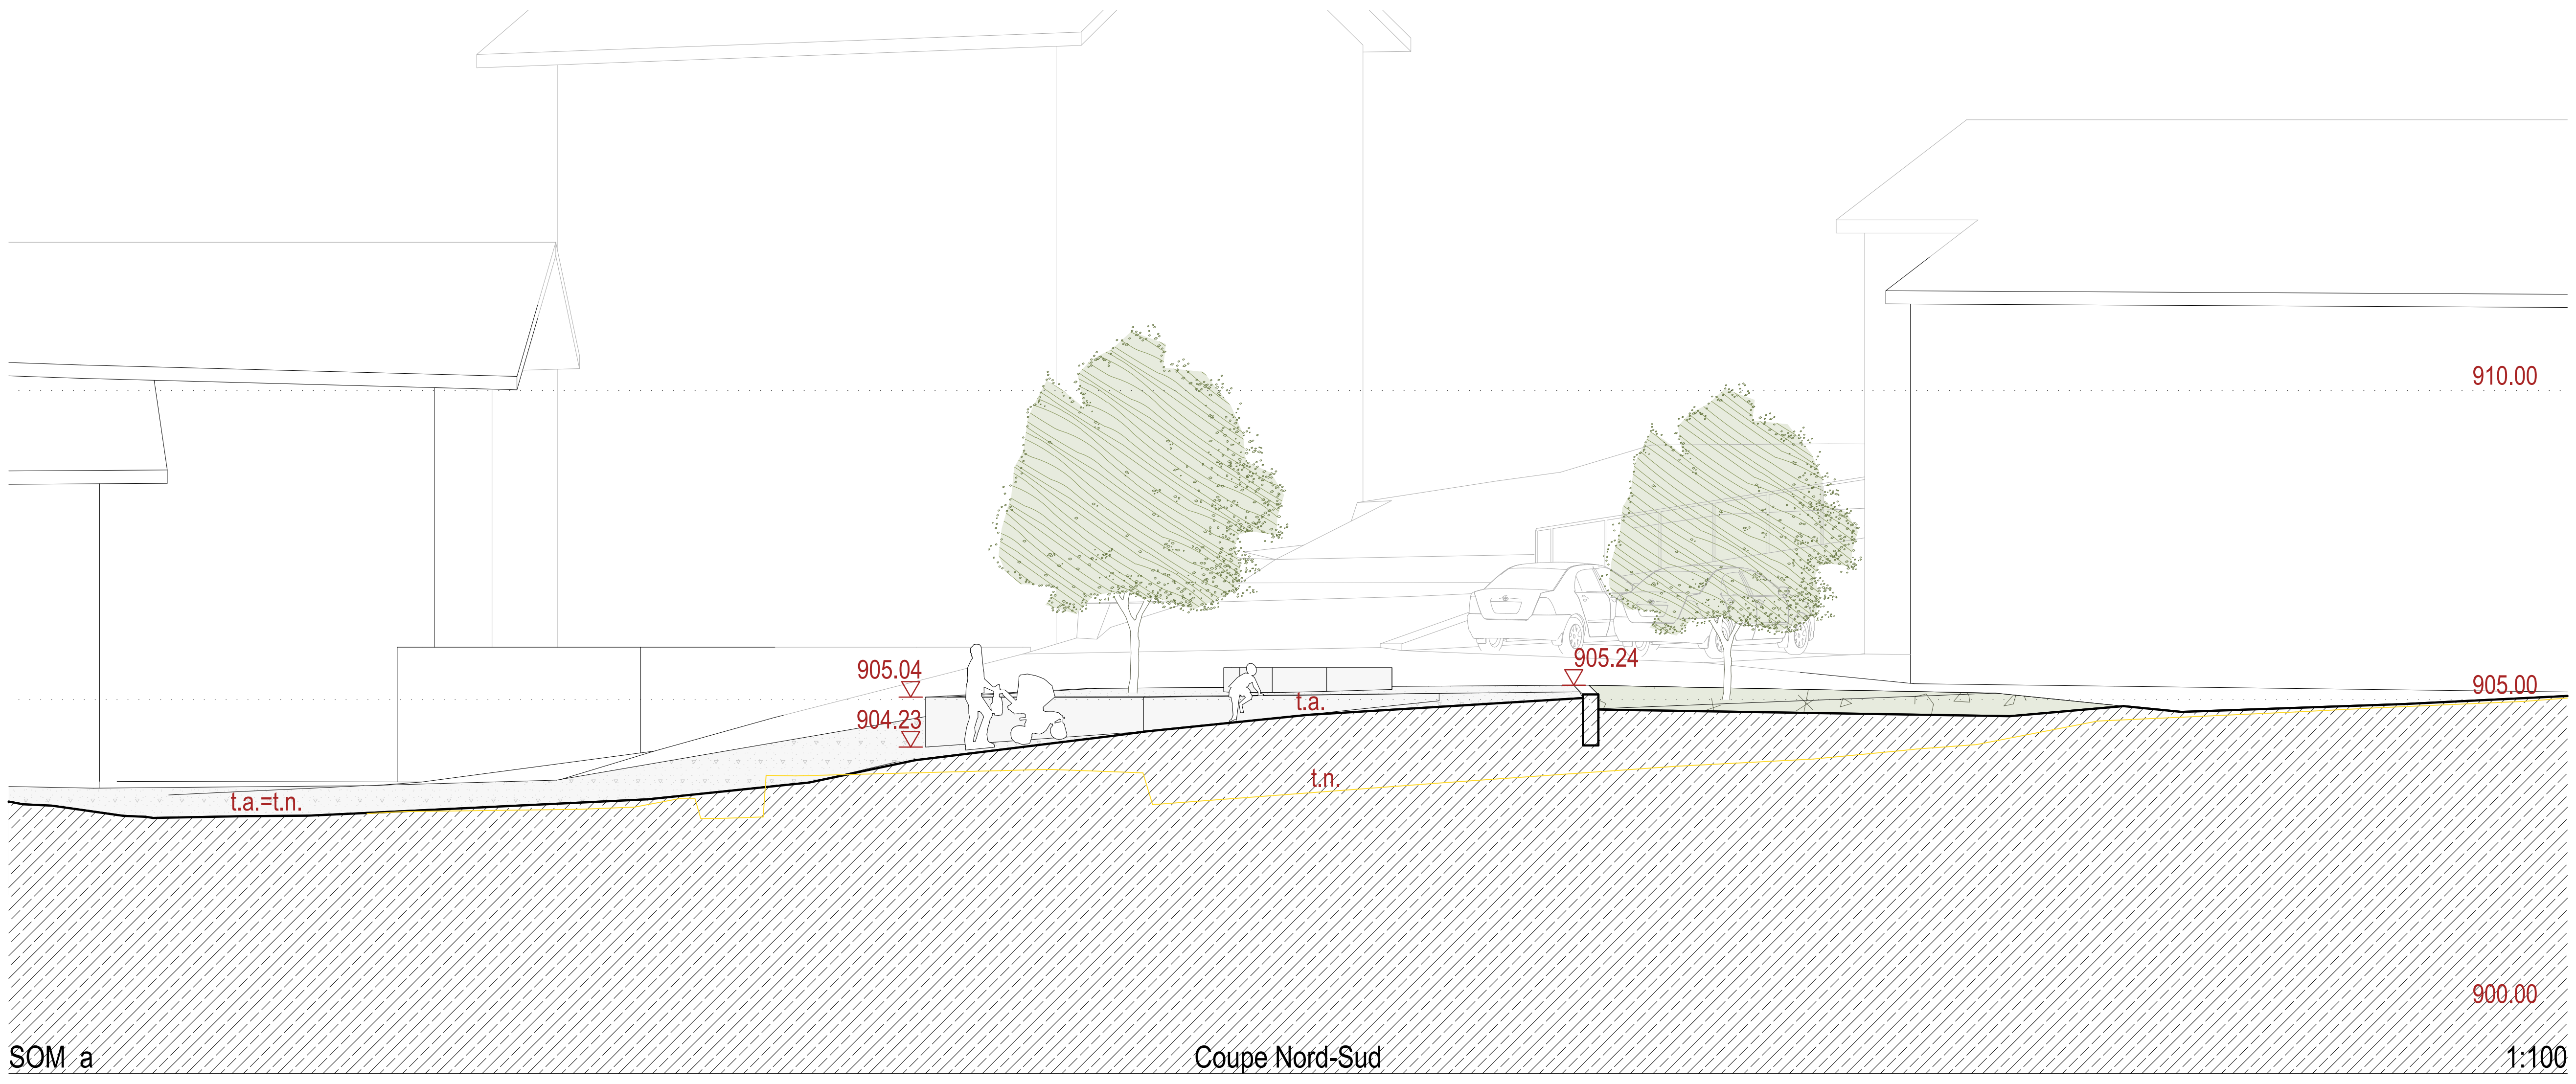

SOM a Coupe Nord-Sud 1:100

105 | Coeur d'Orsières

Réaménagement du Vieux-Bourg à Orsières
pour la Commune d'Orsières

**ENQ-SOM | Enquête - Secteur 'Sommet du Bourg'**
Plan - coupes

ENQ-SOM.01

niv. 0.00 = ± alt. 885.00

| | |
|---|---|
| plan n° | 105.ENQ-SOM.01 |
| échelle | 1:200, 1:1000, 1:100 |
| accès | 201117_105_PRO.pln |
| format | A1 |
| date | 26.11.2020 / vc |

GAME

michael darbellay | nicolas meilland | architectes epfl sia
rue du collège 1 | 1920 martigny | tél 027 722 89 00 | fax 027 723 21 92
info@game-vs.ch | www.game-vs.ch

## Coupe longitudinale 1:250

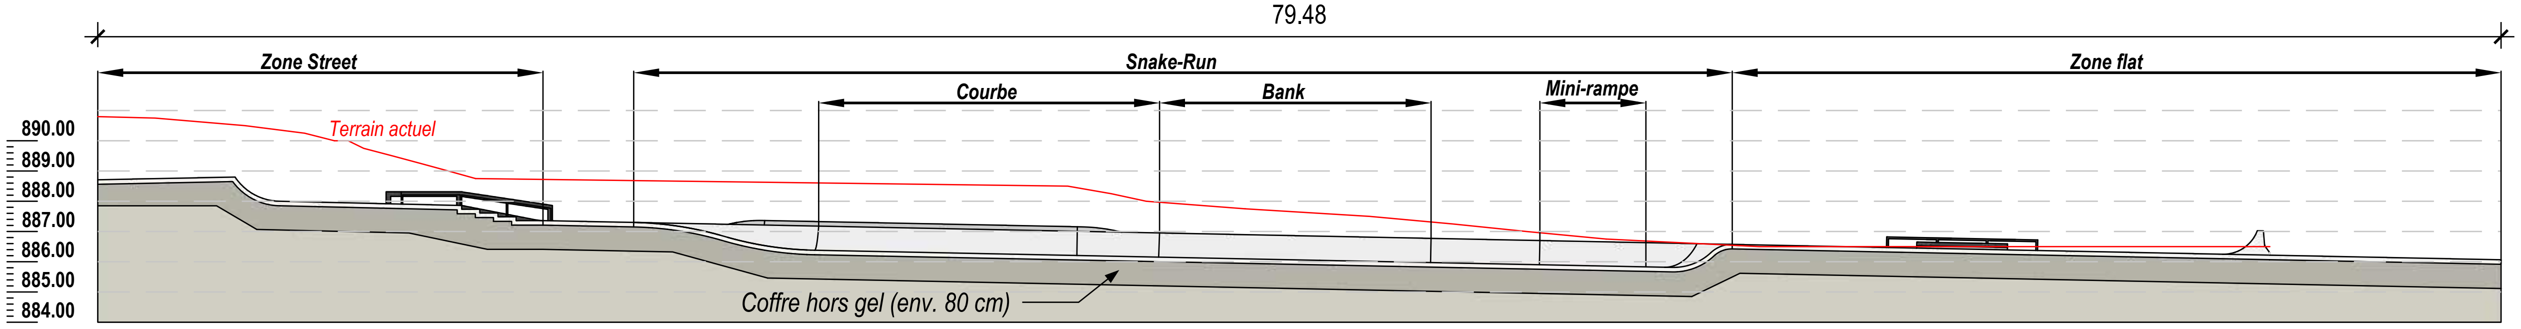

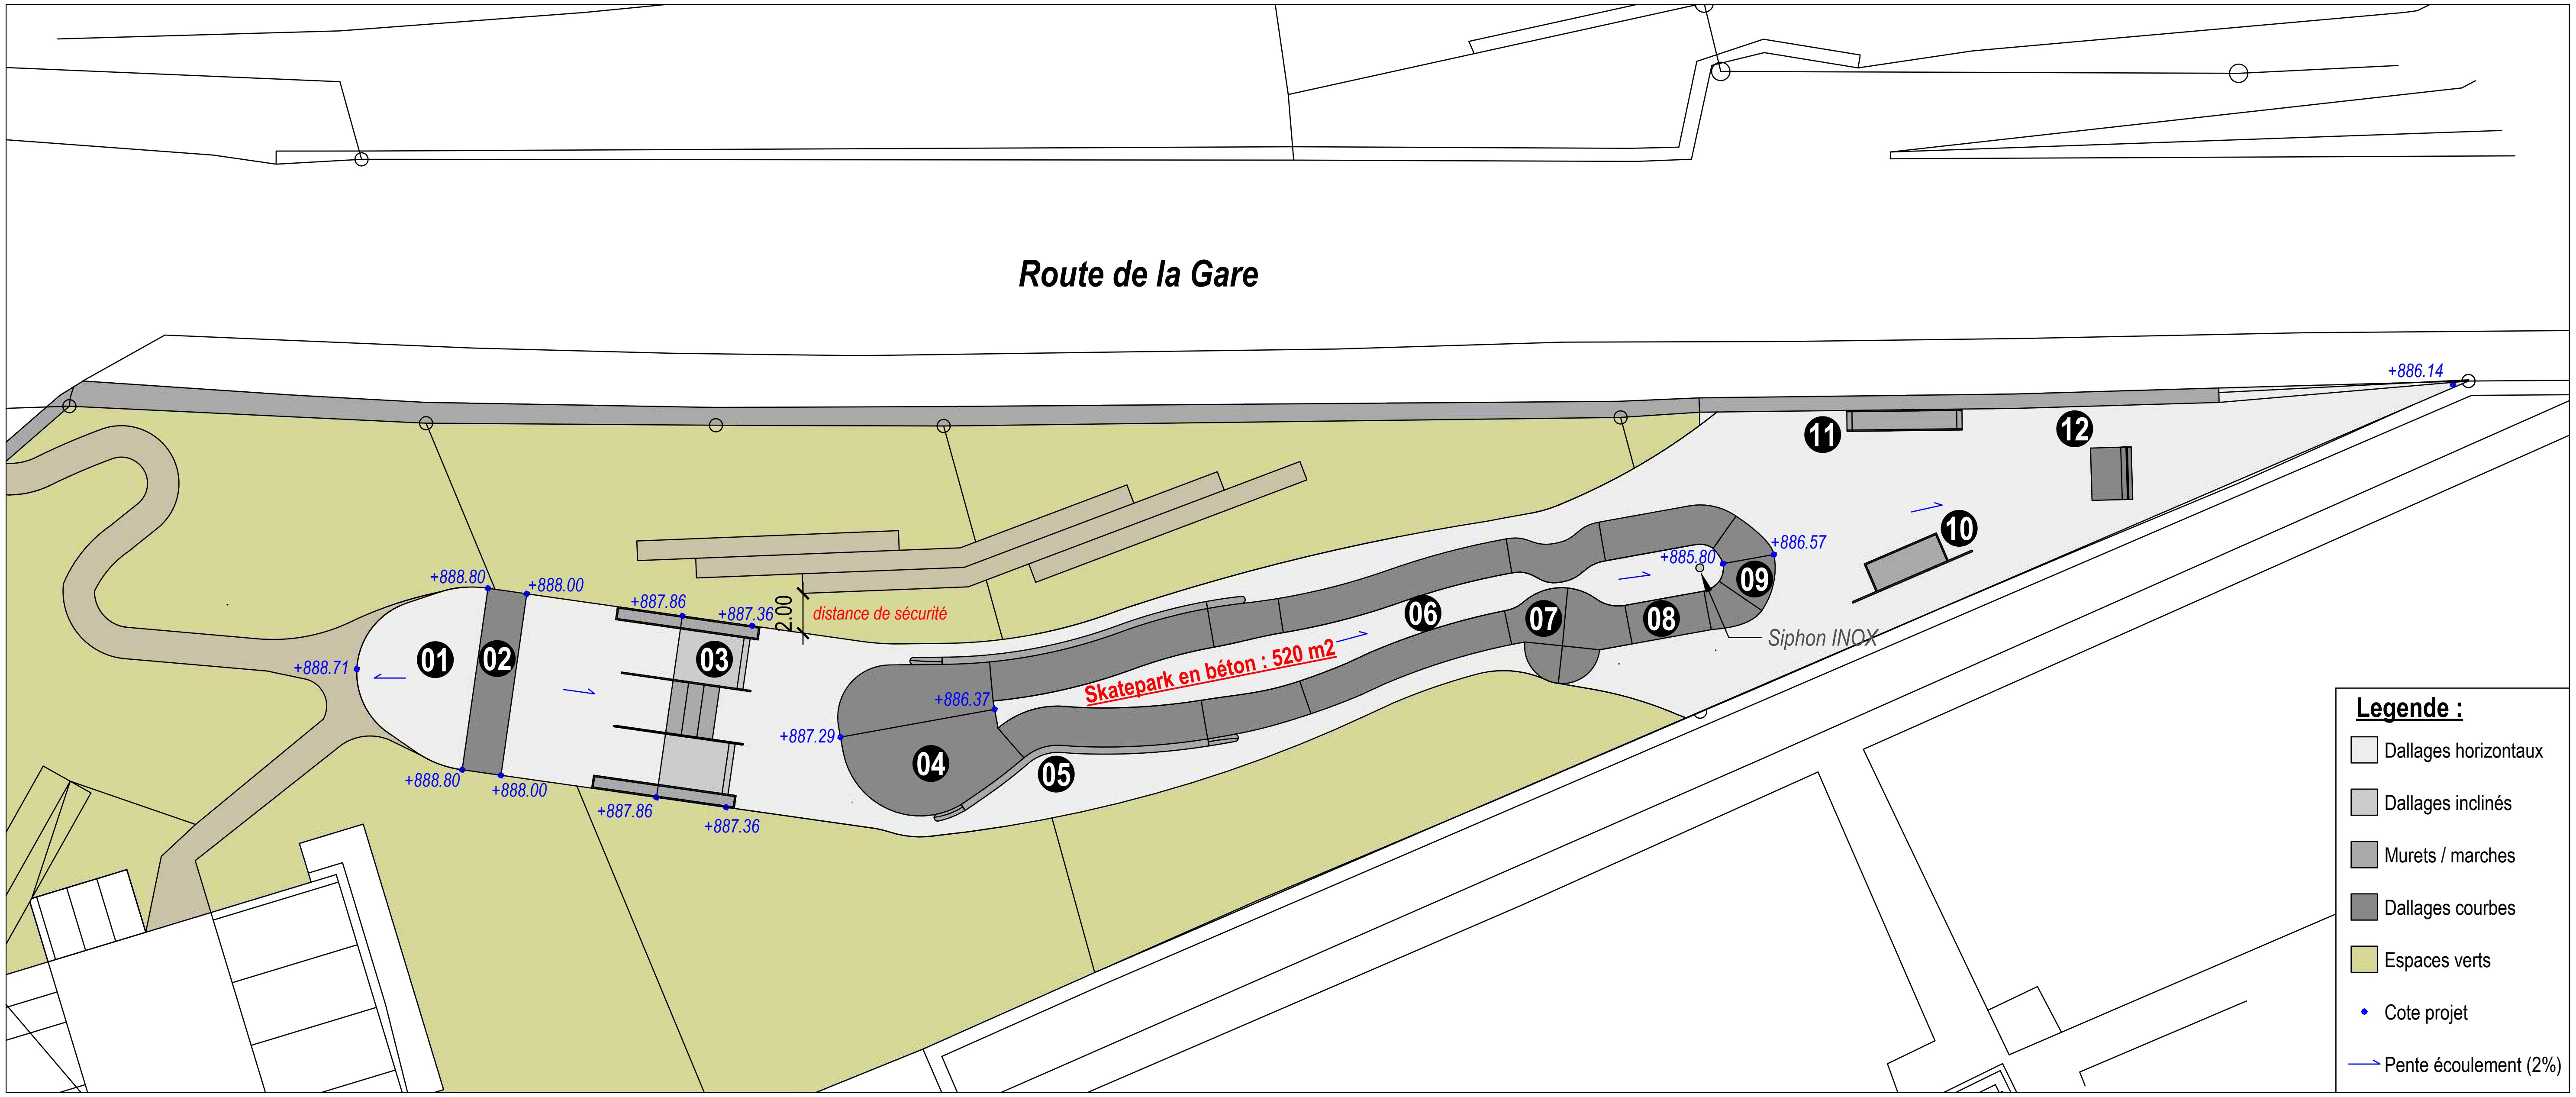

**Legende :**

- ☐ Dallages horizontaux
- ▨ Dallages inclinés
- ▨ Murets / marches
- ■ Dallages courbes
- 🟩 Espaces verts
- • Cote projet
- → Pente écoulement (2%)

**Elements :**

01: Entrée / plateforme de départ
02: Quarter
03: Marches / Handrail et Ledges
04: Waterfall
05: Hip
06: Banked Slalom
07: Speed-bump
08: Mini-rampe
09: Rollin
10: Manual-pad / Rail
11: Curb
12: Quarter type Jersey

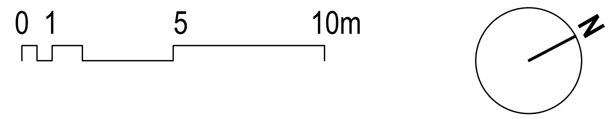

| Index: | Date: | Visa: | Modifications: |
|---|---|---|---|
| B | 11.11.20 | NS | Position skatepark |

Objet : **Réaménagement du Vieux-Bourg / création d'un skatepark**

Maitre d'Ouvrage : Commune d'Orsières

Document : **Plan de masse et coupe**

Nr.: **P.01**

**Vertical Technik AG**
Bächliackerweg 6
CH-4402 Frenkendorf

www.verticalskate.ch
paul@verticalskate.ch
0041 61 413 28 05

Dessiné le: **16.10.20**
Echelle: **1/250**
Par: **NS**
Format: **A3**

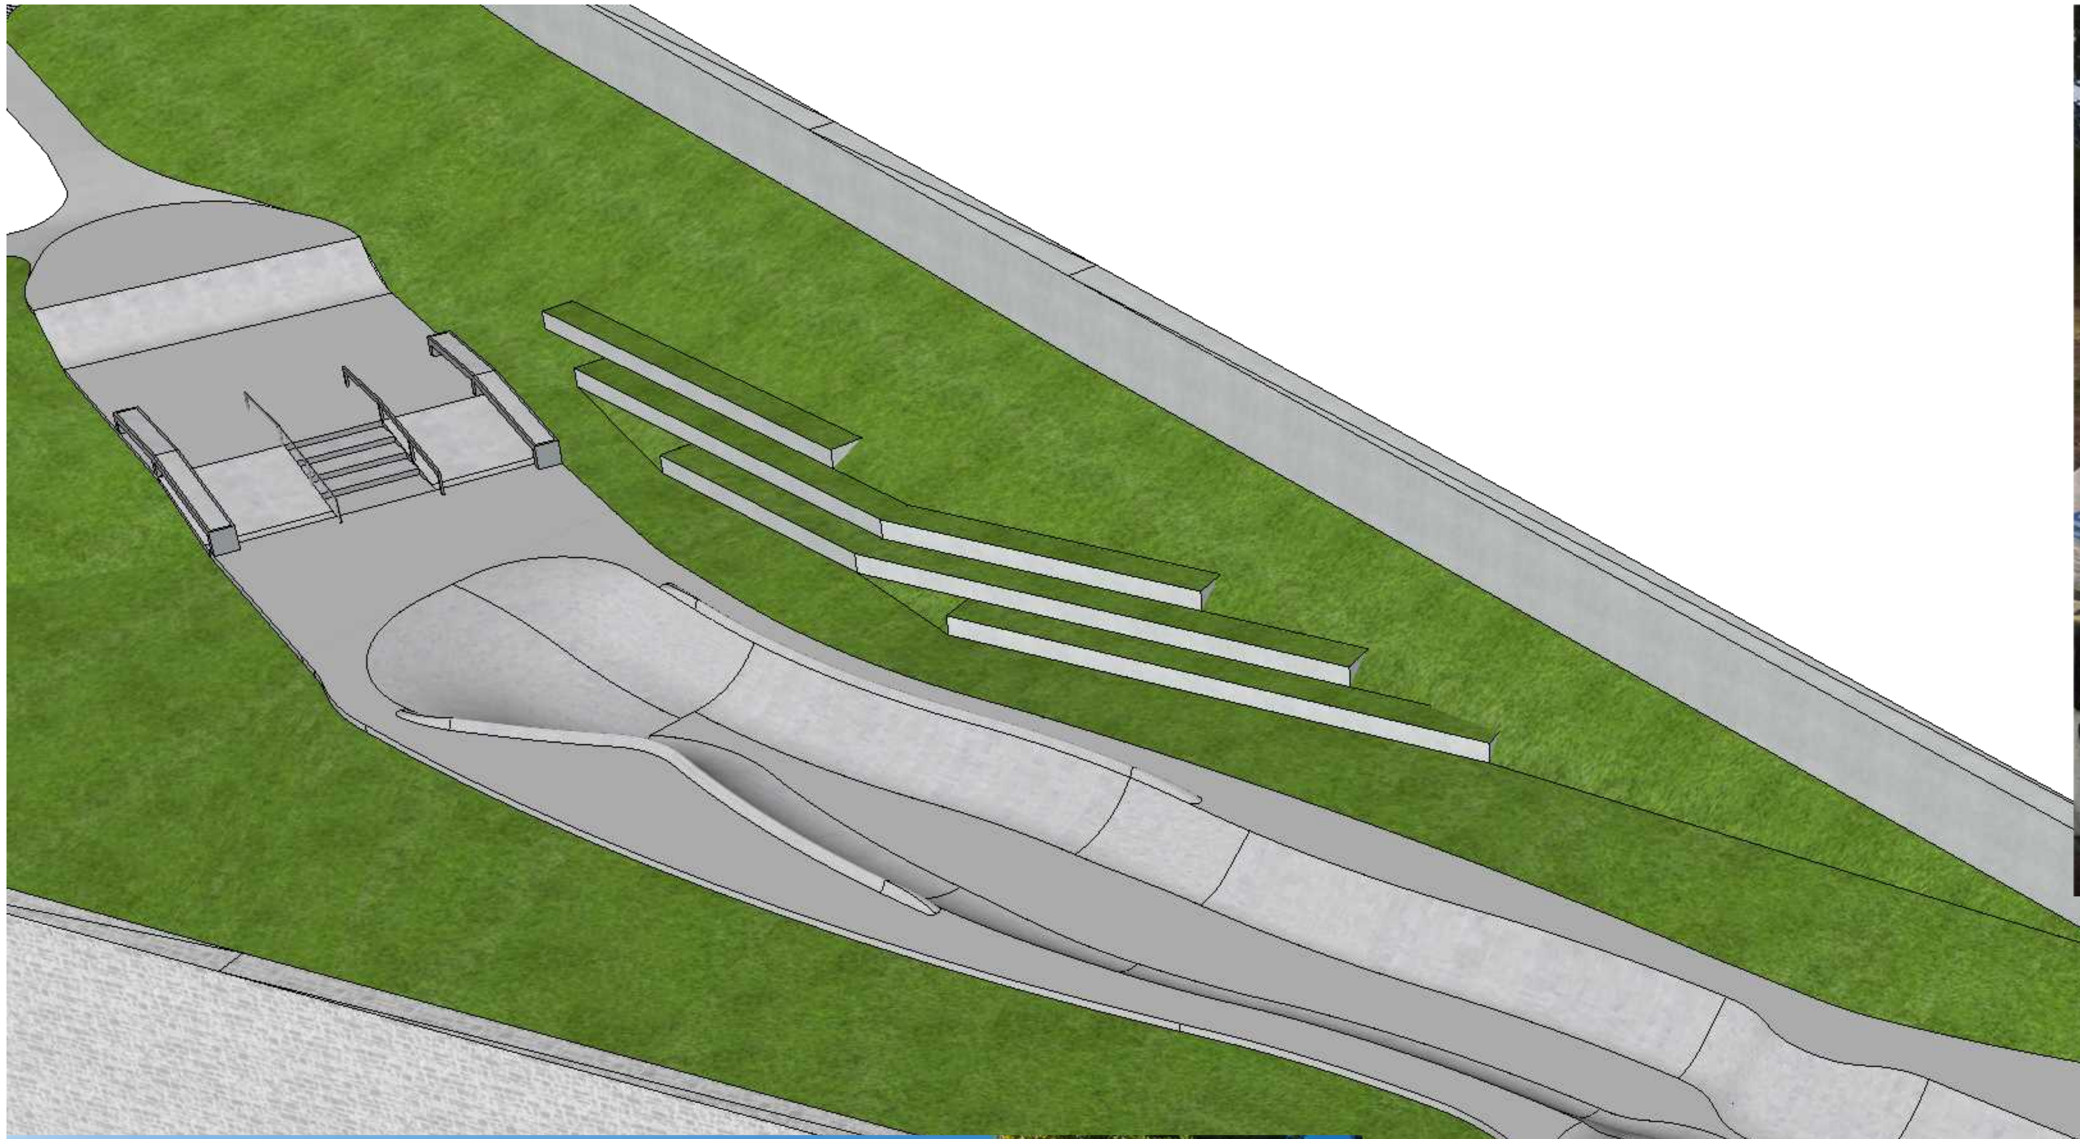

***Derby Park, Santa Cruz (USA)***

***Derby Park, Santa Cruz (USA)***

| Index: | Date: | Visa: | Modifications: |
|---|---|---|---|
| B | 11.11.20 | NS | Position skatepark |

Objet : **Réaménagement du Vieux-Bourg / création d'un skatepark**

Maitre d'Ouvrage : Commune d'Orsières

Document : **Perspective et images de référence (1/2)**

Nr.: **P.02**

**Vertical Technik AG**
Bächliackerweg 6
CH-4402 Frenkendorf

www.verticalskate.ch
paul@verticalskate.ch
0041 61 413 28 05

Dessiné le: **16.10.20**

Echelle: **sans**

Par: **NS**

Format: **A3**

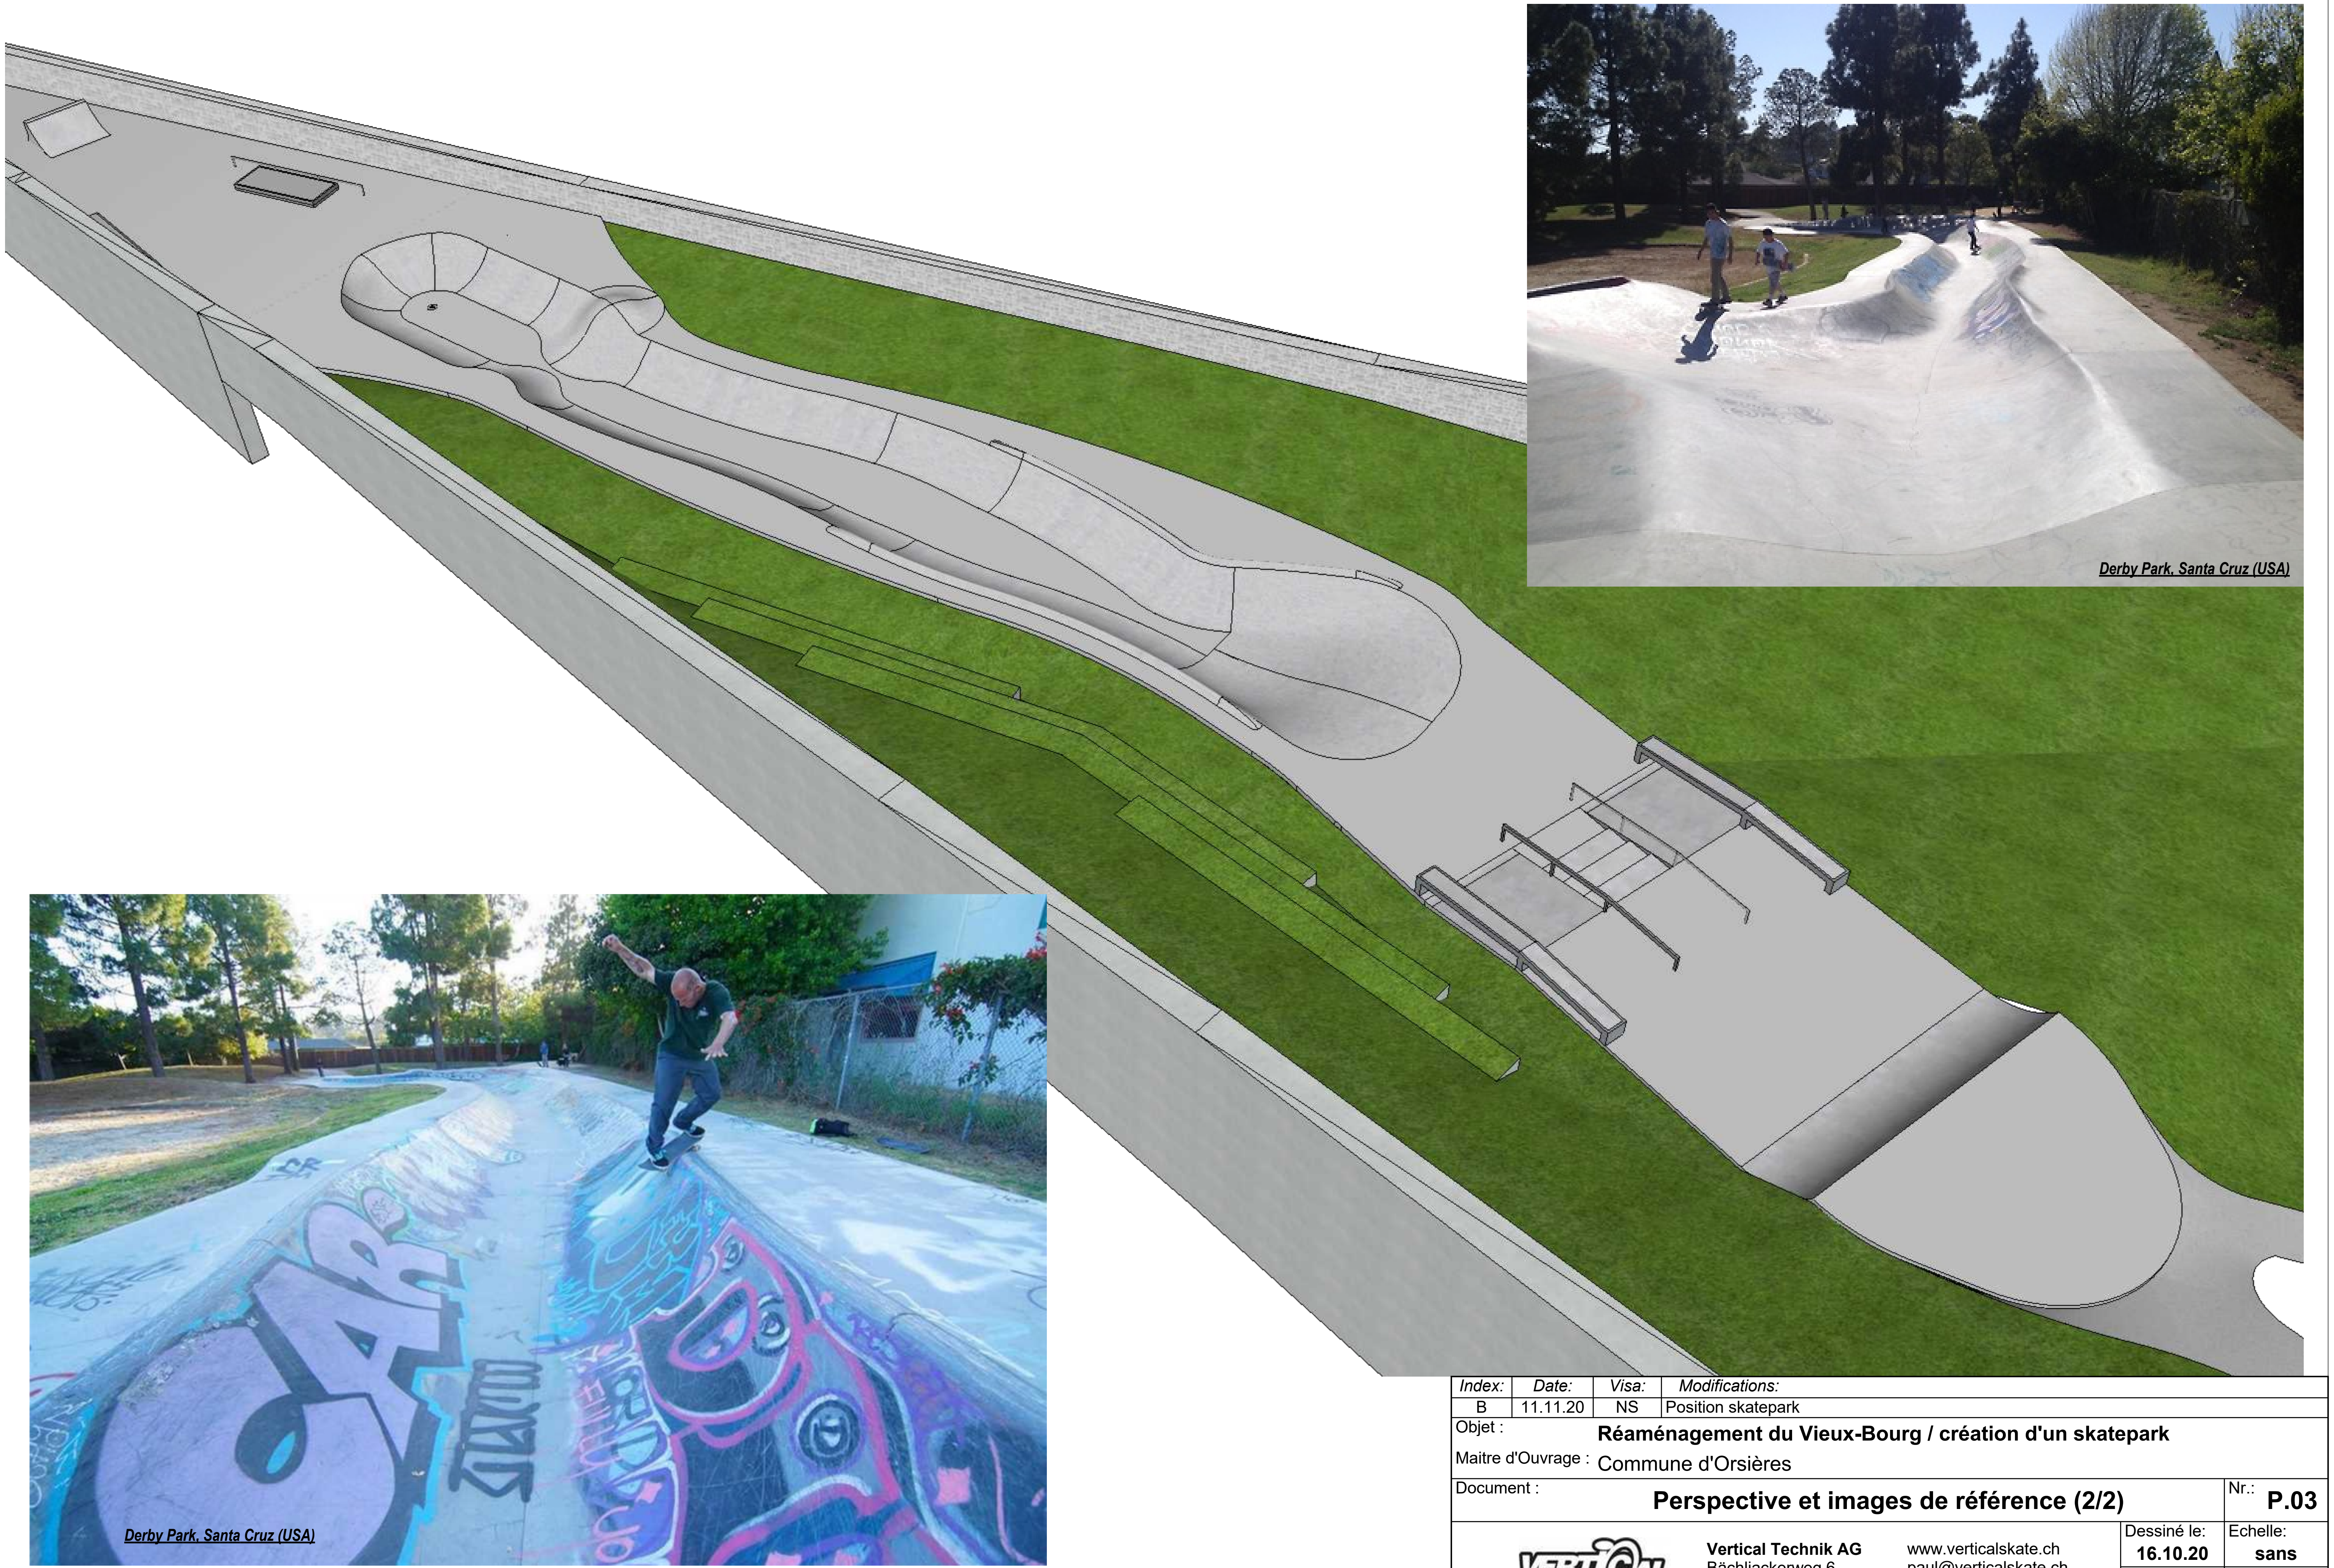

Derby Park, Santa Cruz (USA)

Derby Park, Santa Cruz (USA)

| Index: | Date: | Visa: | Modifications: |
|---|---|---|---|
| B | 11.11.20 | NS | Position skatepark |

Objet : **Réaménagement du Vieux-Bourg / création d'un skatepark**

Maitre d'Ouvrage : Commune d'Orsières

Document : **Perspective et images de référence (2/2)**

Nr.: **P.03**

**Vertical Technik AG**
Bächliackerweg 6
CH-4402 Frenkendorf

www.verticalskate.ch
paul@verticalskate.ch
0041 61 413 28 05

| | |
|---|---|
| Dessiné le: **16.10.20** | Echelle: **sans** |
| Par: **NS** | Format: **A3** |

# Plan de gestion des déchets de chantier

## *Déclaration/certification d'élimination des déchets*

[ Cantons, OFEV, ASR, ASED ]

F1

**Edition du canton du Valais** Service de la protection de l'environnement, Rue des Creusets 5, 1950 Sion
Tél. 027 606 31 50 , Fax 027 606 31 54,

## But (cocher ce qui convient)

### Déclaration d'élimination

☑ ce formulaire comprend des données détaillées sur tous les déchets qu'il est prévu d'éliminer sur le chantier. Il sera rempli **avant l'ouverture du chantier** et remis à l'autorité qui délivre les autorisations.

### Certification d'élimination

☐ ce formulaire sert à attester de l'élimination effective des déchets **après l'achèvement du chantier**, conformément au chiffre 5.3 de la Recommandation 430 SIA.

## Renseignement sur l'ouvrage

Secteur 'Châbles'

### Auteur du projet

Nom GAME-vs Sàrl
Adresse Rue du collège 1
1920 Martigny
Personne de contact Michael Darbellay
Téléphone 027 722 89 00

### Maître de l'ouvrage

Nom Commune d'Orsières
Adresse Rue de la Commune 3
1937 Orsières
Personne de contact Joachim Rausis
Téléphone 027 782 62 62

### Entreprise

Nom -
Adresse -
-
Personne de contact -
Téléphone -

### Ouvrage

Type de construction Aménagements extérieurs
Année de construction
Localité 1937 Orsières
Registre foncier/ Nº de parcelle 2782, 2449, 2436, 2434, 2450 part., 2401

**Début du chantier** mars 2021

**Achèvement** (prévu) fin 2021

Lieu/Date Martigny, le 27.11.20

Signature du maître de l'ouvrage/ de l'auteur du projet

Lieu/Date

Signature des autorités

# Plan de gestion des déchets de chantier

## *Déclaration/certification d'élimination des déchets* [ Cantons, OFEV, ASR, ASED ]

F1

**Edition du canton du Valais** Service de la protection de l'environnement, Rue des Creusets 5, 1950 Sion
Tél. 027 606 31 50 , Fax 027 606 31 54,

## Indications relatives à l'élimination des déchets

Concernant les filières d'élimination autorisées des déchets, consulter le manuel cantonal des déchets de chantier ou le guide des déchets sur le site www.déchets.ch)

| **Types de déchets** | **Quantités prévues** m$^3$ | t | **Indications relatives à l'élimination** (Installation, type et lieu d'élimination des déchets; nom de l'entreprise, remarques) |
|---|---|---|---|
| Matériaux bitumineux | 875 m2 | | DTB La Féronde, 1966 Charrat |
| Matériaux bitumineux >5000 mg HAP/kg | | | |
| Matériaux non bitumineux de démolition des routes | 350 m3 | | DTA Merdenson, 1941 Vollèges |
| Béton de démolition | | | |
| Matériaux de démolition non triés | | | |
| Débris de tuiles | | | |
| Eléments de maçonnerie en pierre naturelle | 10 m3 | | DTA Merdenson, 1941 Vollèges |
| Matériaux terreux non pollués de la couche de sol supérieure (humus) | 260 m3 | | DTA Merdenson, 1941 Vollèges |
| Matériaux terreux pollués de la couche de sol supérieure | | | |
| Matériaux terreux non pollués de la couche de sol inférieure (env. 30–100 cm de profondeur) | 1040 m3 | | DTA Merdenson, 1941 Vollèges |
| Matériaux terreux pollués de la couche de sol inférieure (env. 30–100 cm de profondeur) | | | |
| Matériaux d'excavation et déblais de découverte et de percement non pollués | | | |
| Matériaux d'excavation et déblais de découverte et de percement tolérés | | | |
| Matériaux d'excavation et déblais de découverte et de percement pollués | | | |
| Béton cellulaire | | | |
| Plâtre | | | |
| Verre | | | |
| Matériaux de toiture | | | |

# Plan de gestion des déchets de chantier

## *Déclaration/certification d'élimination des déchets*

[ Cantons, OFEV, ASR, ASED ]

F1

**Edition du canton du Valais** Service de la protection de l'environnement, Rue des Creusets 5, 1950 Sion
Tél. 027 606 31 50 , Fax 027 606 31 54,

| **Types de déchets** | **Quantités prévues** | | **Indications relatives à l'élimination** (Installation, type et lieu d'élimination des déchets; nom de l'entreprise, remarques) |
|---|---|---|---|
| | $m^3$ | t | |
| Matériaux contenant de l'amiante: panneaux de toitures, de façades, etc. (*) | | | |
| Matériaux contenant de l'amiante faiblement aggloméré: revêtements de parois et de sols, tableaux électriques, joints de fenêtres, isolations, etc. (déchets spéciaux!) (*) | | | |
| Laine de pierre, laine de verre, matériaux calorifuges, matériaux isolants | | | |
| Mastics d'étanchéité contenant des PCB ou des paraffines chlorées (*) | | | |
| Déchets de chantiers/déchets encombrants non triés | | | |
| Papier, carton, textiles | | | |
| Matières plastiques propres triées | | | |
| Bois usagé (bois de construction, de second œuvre, de meubles et résidus de bois) | 10 m3 | | DTA Merdenson, 1941 Vollèges |
| Fenêtres (bois, métal ou plastique) | | | |
| Métaux | | | |
| Mâchefers | | | |
| Panneaux de façades isolation, panneaux en matériaux composites | | | |
| Installations de chauffage, de ventilation et de climatisation | | | |
| Installations électriques | | | |
| Installations électriques contenant des PCB (*) | | | |
| Déchets spéciaux (élimination des déchets avec document de suivi selon l'OMoD!) | | | |

(*) Veiller aux exigences suivantes

- Si les matériaux sont susceptibles de contenir des substances nuisibles à la santé (p. ex. amiante ou PCB), il convient qu'un expert effectue des analyses préalables (ordonnance sur les travaux de construction, RS 832.311.141).
- Il convient également de consulter la fiche n° 3 intitulée «Elimination des déchets contenant du fibrociment».

### Analyses préalables concernant la présence de PCB et d'amiante:

- Des analyses préalables sont prévues pour le domaine suivant: ....................
- Des analyses préalables ont été réalisées et celles-ci ont produit les résultats suivants:

....................

....................