


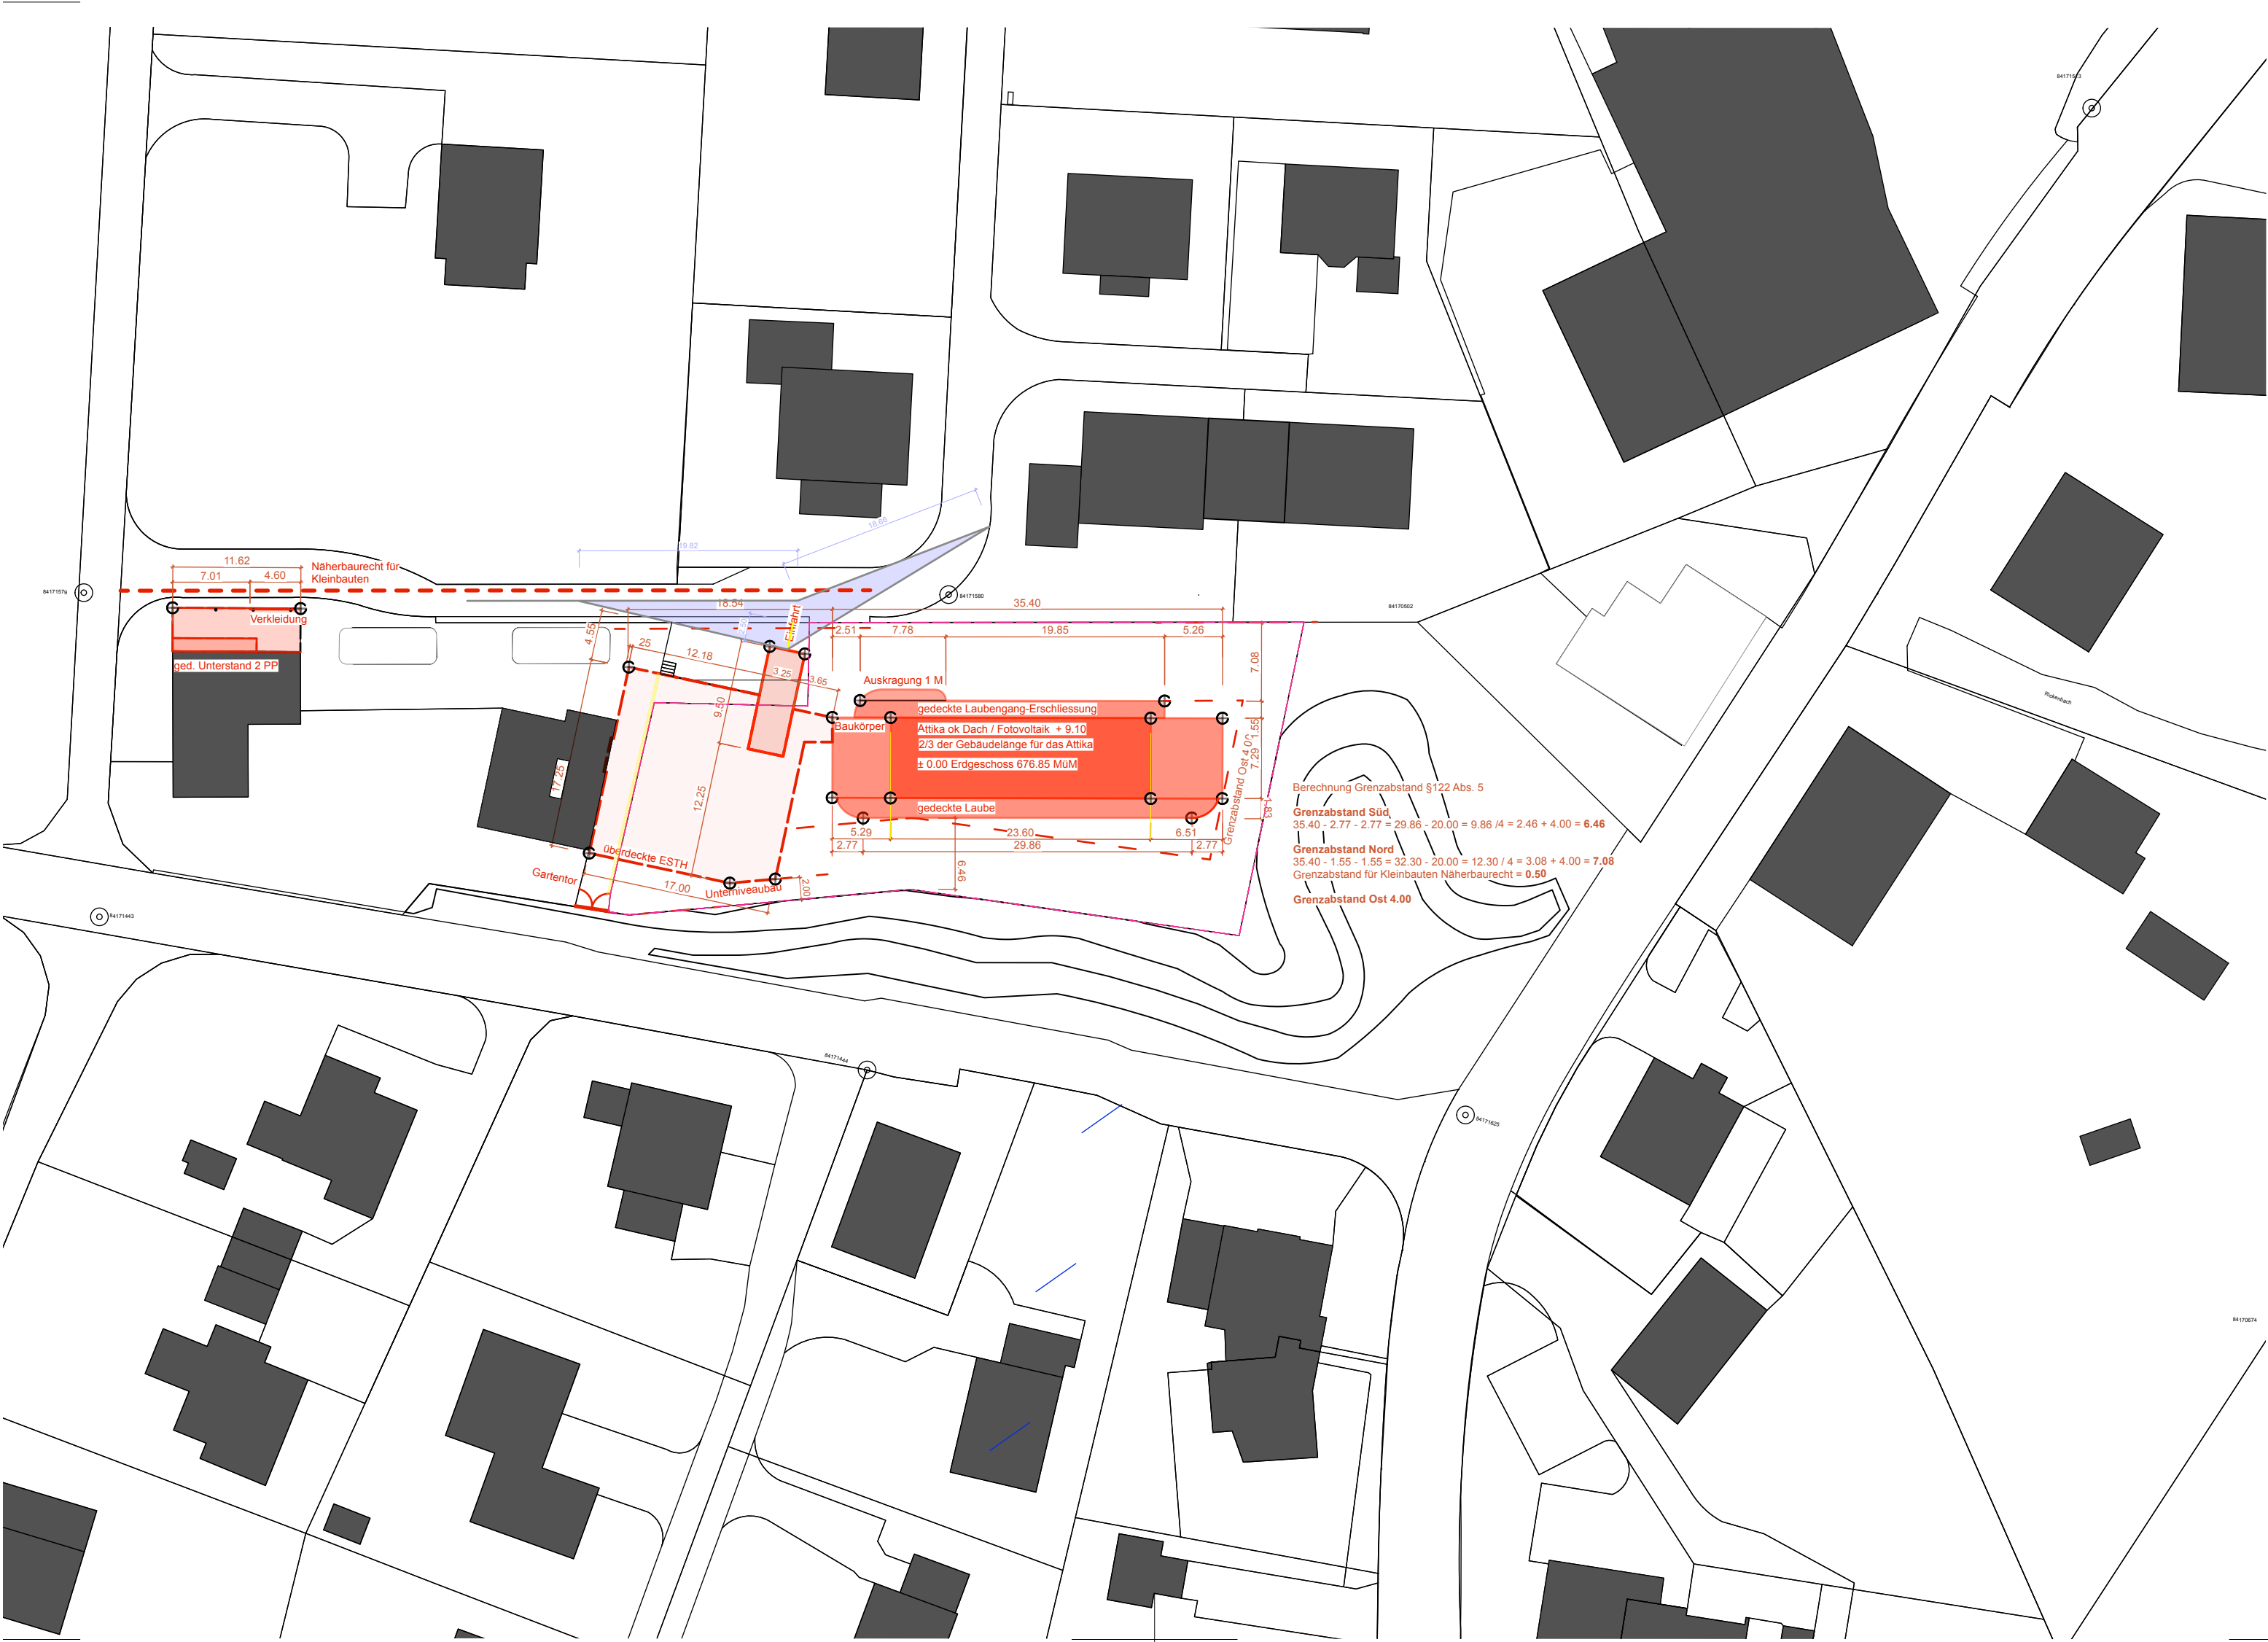


Baugesuchsplan

Bauherrschaft:
Raumgut AG
Wolfsgrueb 1A
6221 Rickenbach, den:

Grundeigentümer:
Raumgut AG
Wolfsgrueb 1A
6221 Rickenbach, den:

Planverfasser:
Architekturbüro **Kretz**
Wolfsgrueb 1A
6221 Rickenbach, den:

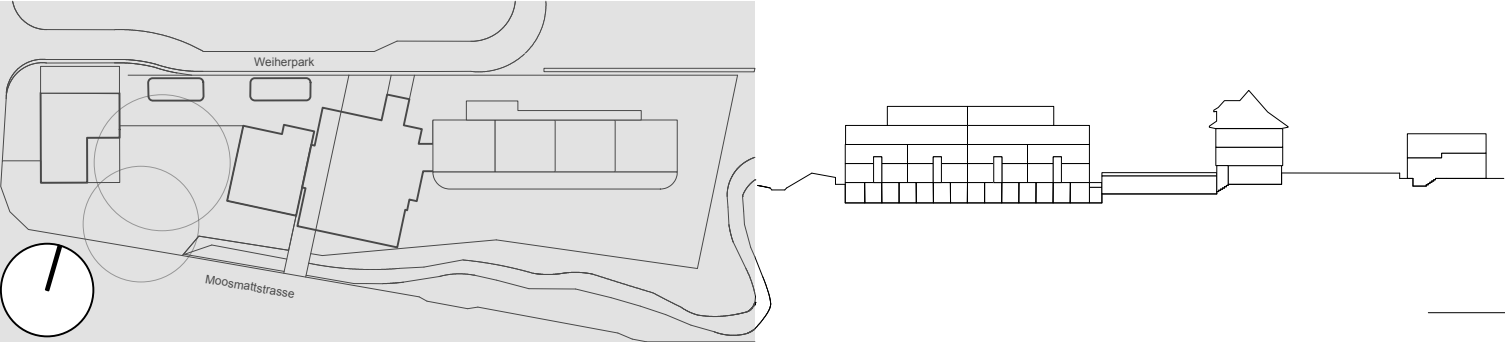

676.85 MÜM = ± 0.00 Fertig Boden Erdgeschoss

Wohnen am Bach Parz. 1246 Weiherpark / Güpf CH-6221 Rickenbach

Planung: Architekturbüro **Kretz**
dipl. Architekt SIA SWB
richard.kretz@architekturbüro-kretz

Plannummer 160_10_WAB_1

160-1

Projektplan

Masstab 1/500

erstellt, Autor 31. 07.2023 PH

geprüft

geändert

Format 63 / 30

Situation

Ausführung: **Raumgut AG**
Wolfsgrueb 1 A 6221 Rickenbach
Tel. 041 360 25 33

Bauleitung: