

PLAN DE SITUATION DRESSE POUR ENQUETE

Transformations des bâtiments n°1078 et 1079

Commune d'Ormont-Dessus

Lieu-dit : Au Sasset

Adresse : Route du Pillon 187

Coordonnées moyennes : 2'578'850 / 1'133'330
altitude : 1230 m. env.

Zone d'affectation : "zone de chalets"

Zones de danger : - glissements de terrain superficiels spontanés,
danger moyen (classe 5)
- glissements de terrain profonds permanents,
danger moyen (classe 5)

Secteur de protection des eaux : ÜB

Degré de sensibilité au bruit (adopté) : III

Note au recensement architectural : 0

Raccordements EC / EU : aux installations existantes

Mention : n°ID 2023/595, restrictions du
droit de propriété LFAIE

Dérogation : aucune

Particularités : - bâtiment existant n°1079 en dérogation
à l'art. 17 RCPC (distance à la limite)
- dépendances existantes ne respectant pas
l'art. 54 RCPC (nombre et surface totale
des dépendances)

La réalisation du projet implique une mise à jour du plan RF

GÉO SOLUTIONS
ingénieurs SA

Chemin du Plan 35 | 1865 Les Diablerets | 024 492 24 14
diablerets@geo-solutions.ch
www.geo-solutions.ch



Les Diablerets, le 23 août 2023

Emmanuelle BORLOZ
Ing. HES / geom. officiel

Les propriétaires :

Parcelle n° 2403


Selon feuillet RF en date du 12.07.2023

Bâtiment agricole n°1077	39 m²
Bâtiment agricole n°1078	29 m²
Habitation n°1079	107 m²
Garage n°1792	43 m²
Place-jardin	1143 m²
Total	1361 m²

Propriétaires : LUTHRINGER Emmanuel
LUTHRINGER Véronique

Propriétaires des parcelles voisines

2398	MEUNIER Valérian MEUNIER Juliette MEUNIER Jérémie
2399	PPE "Le Carrousel"
2402	Hoirie SULLIGER
7443	PPE "Sasset N°10"

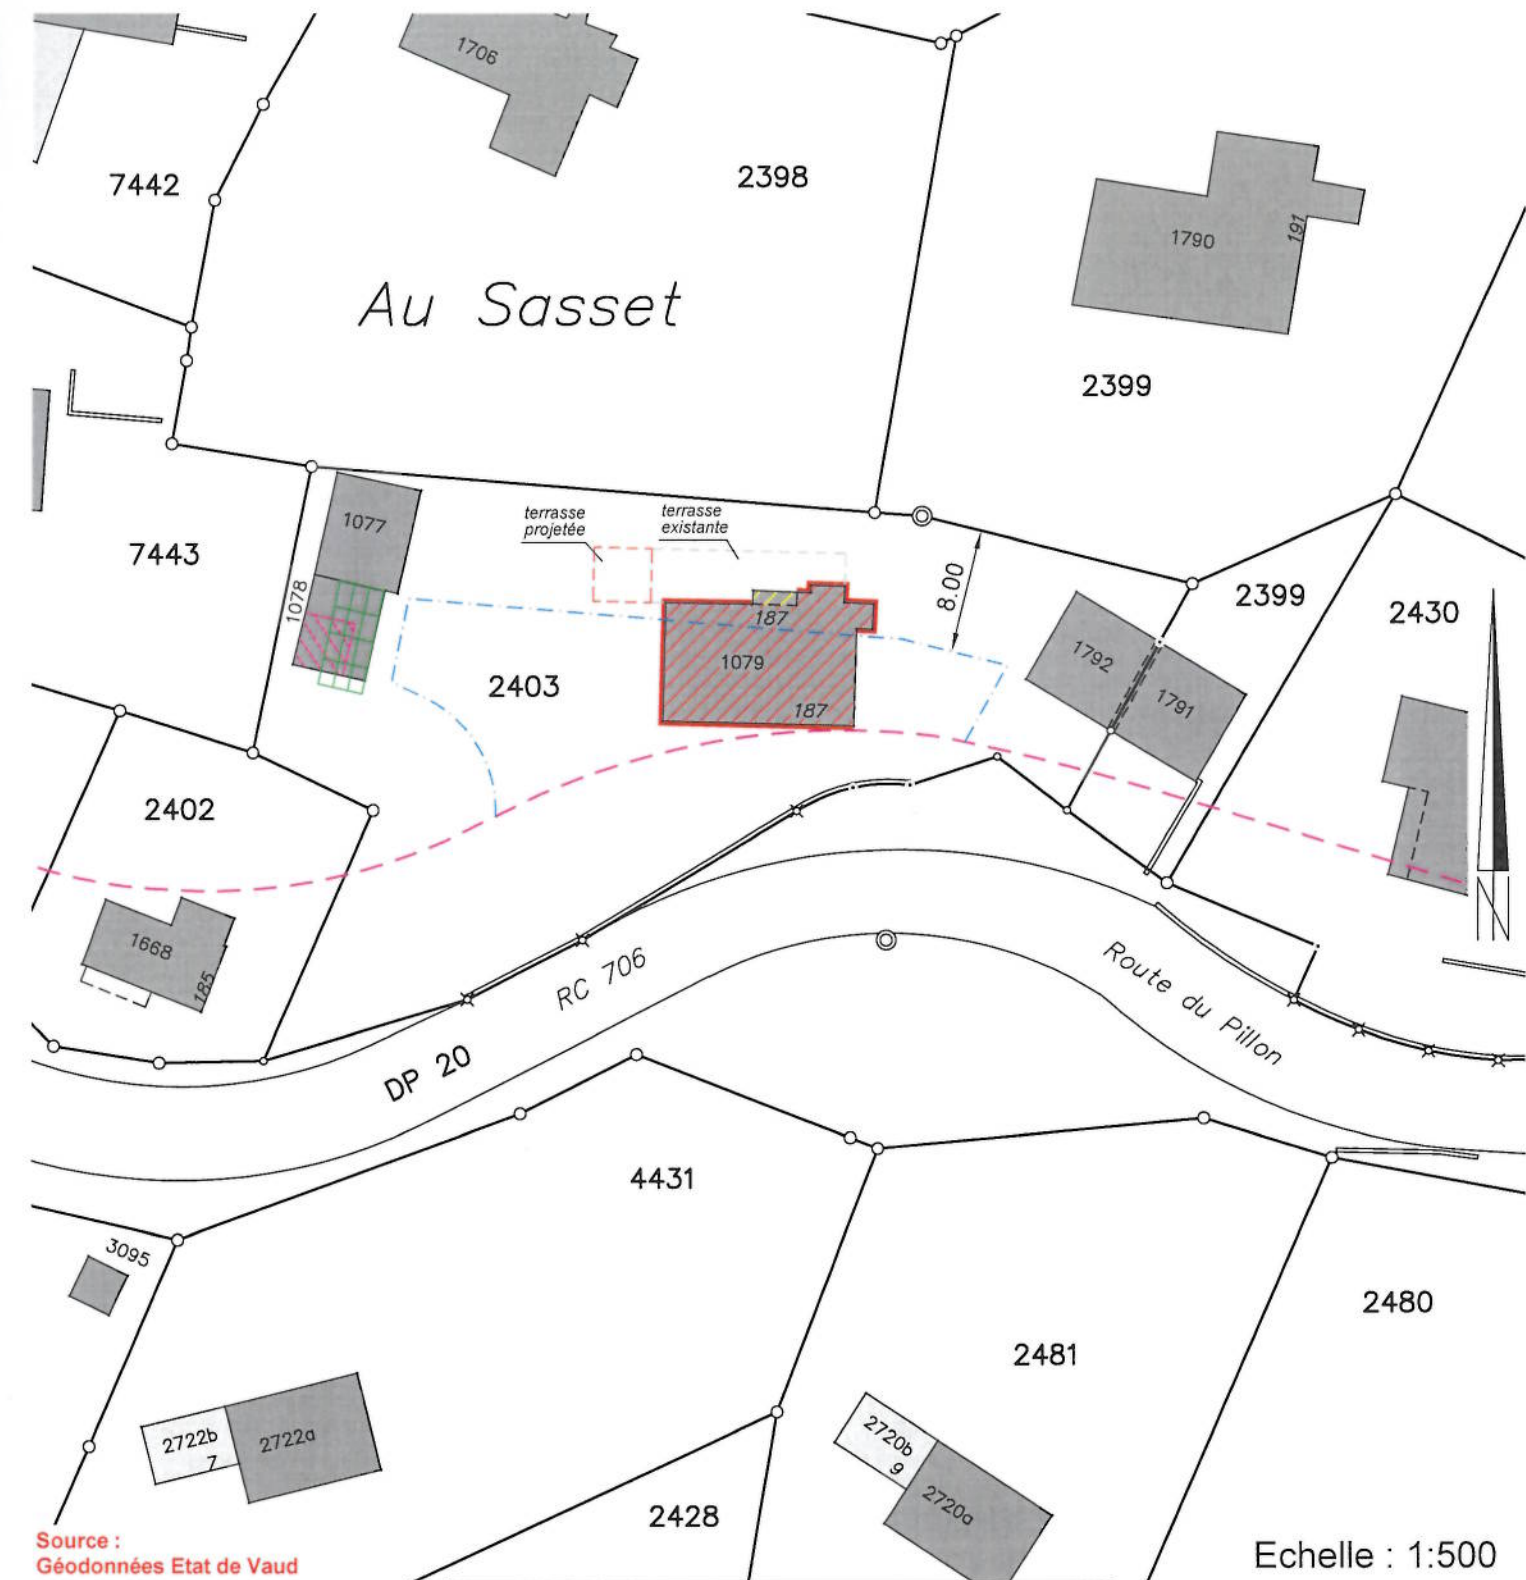

Source :
Géodonnées Etat de Vaud

Servitudes : Seules les PJ du RF font foi

ID 99/17706	D	Canalisation(s) prise d'eau
ID 99/19247	C	Passage à pied
ID 99/19242	C	Canalisation(s) d'égouts
ID 99/19187	C	Passage à pied

Légende :

	bâtiment à transformer
	local de chaufferie à aménager
	partie à démolir
	isolation périphérique projetée
	panneaux photovoltaïques projetés
	limite des constructions selon art. 17 RCPC
	plan d'alignement du 10.06.1957

Détails : voir plans de l'architecte