

499 Ersatzbau Wohnhaus, Farnbüel 4, 6105 Schachen

Fassaden 1:100

ck / 07.07.23

Neu

Abbruch

Bestehend

Grundeigentümer :


(bis 30.09.2023)

Bauherrschaft :


(Grundeigentümer ab 01.10.2023)

Architekt :

Schachen, 07.07.2023

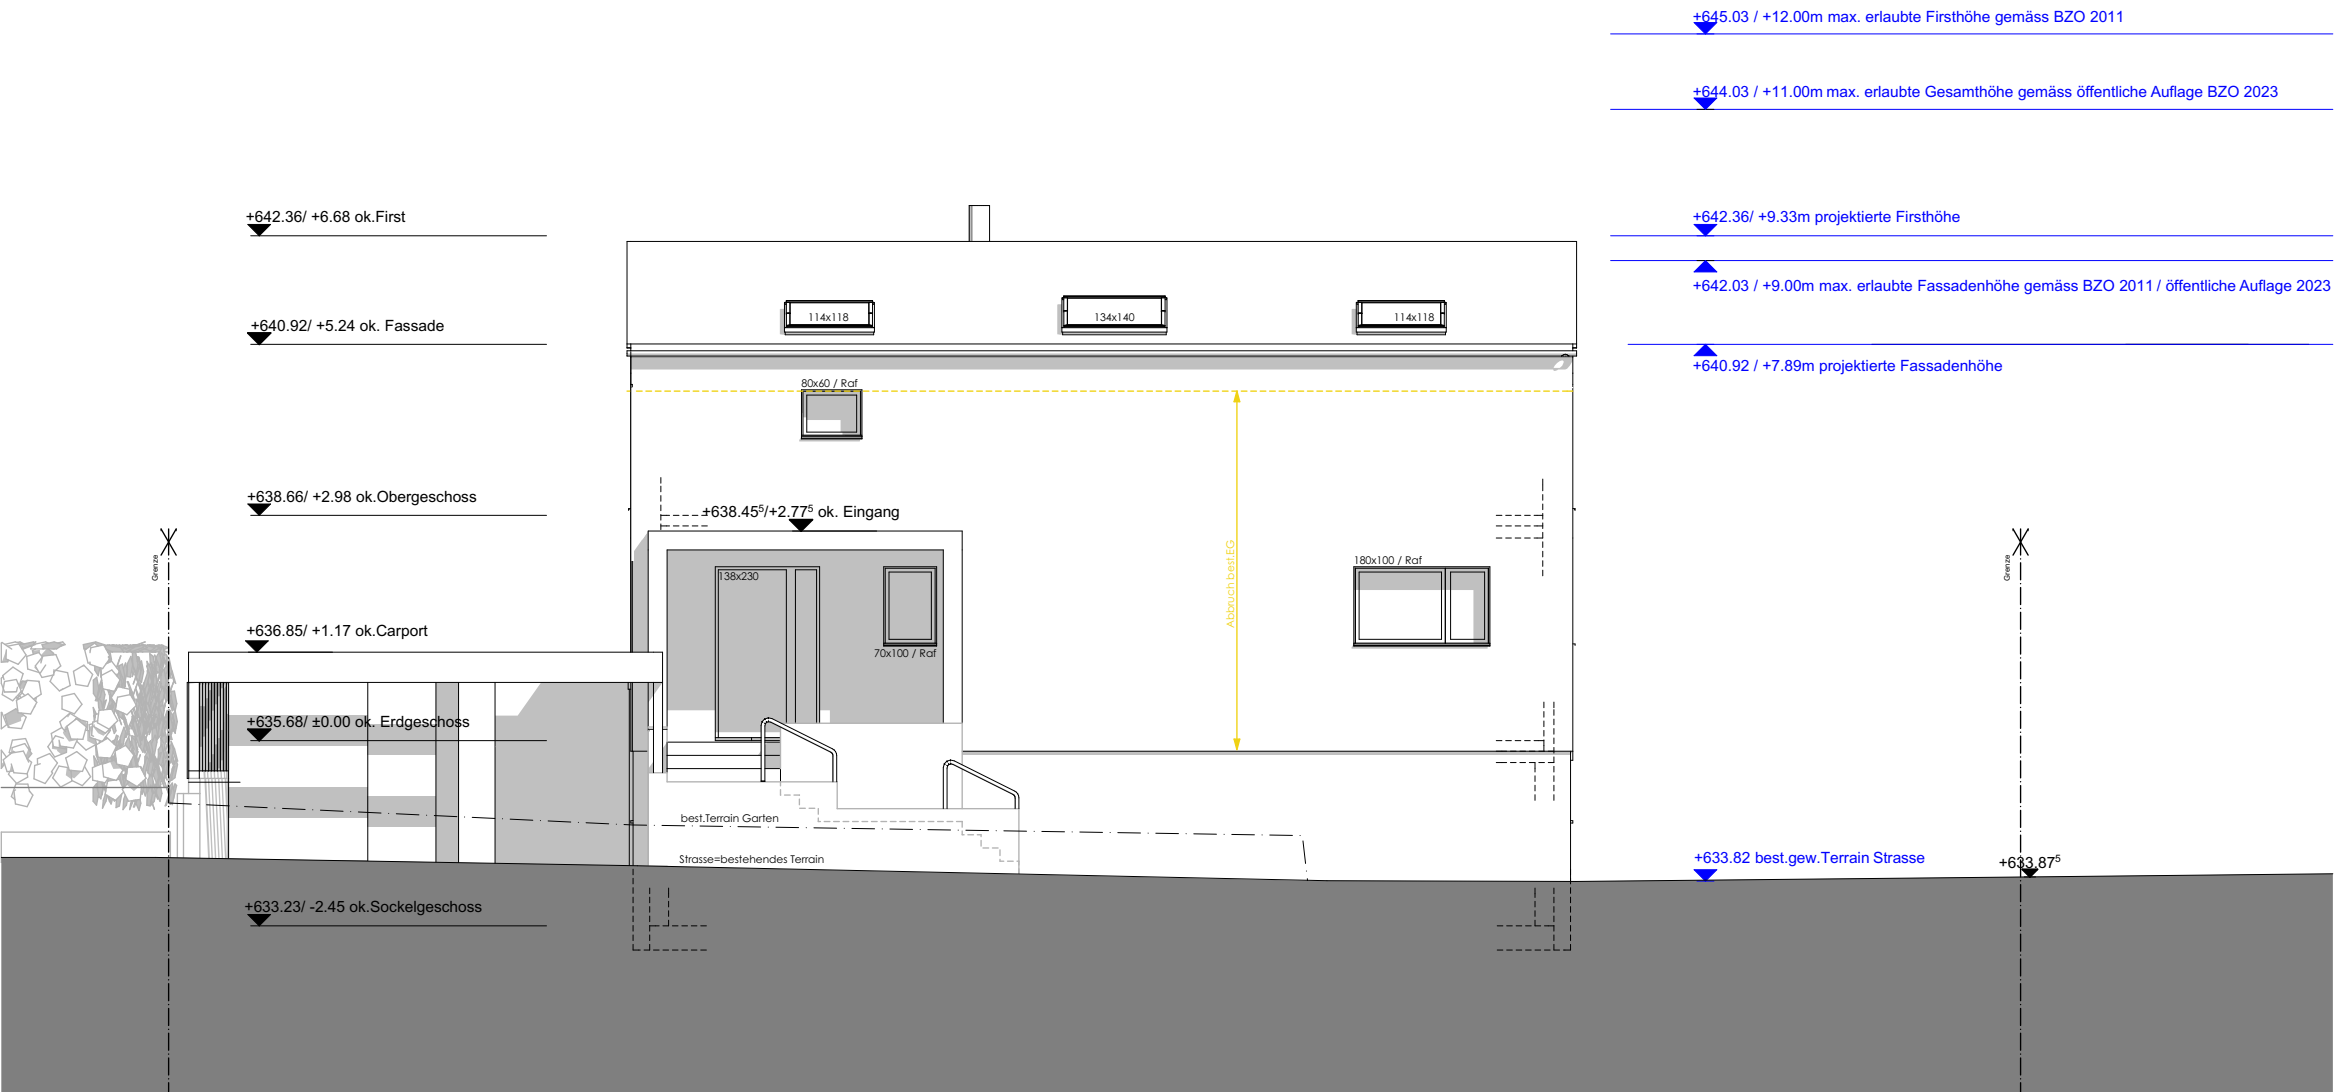


Westfassade

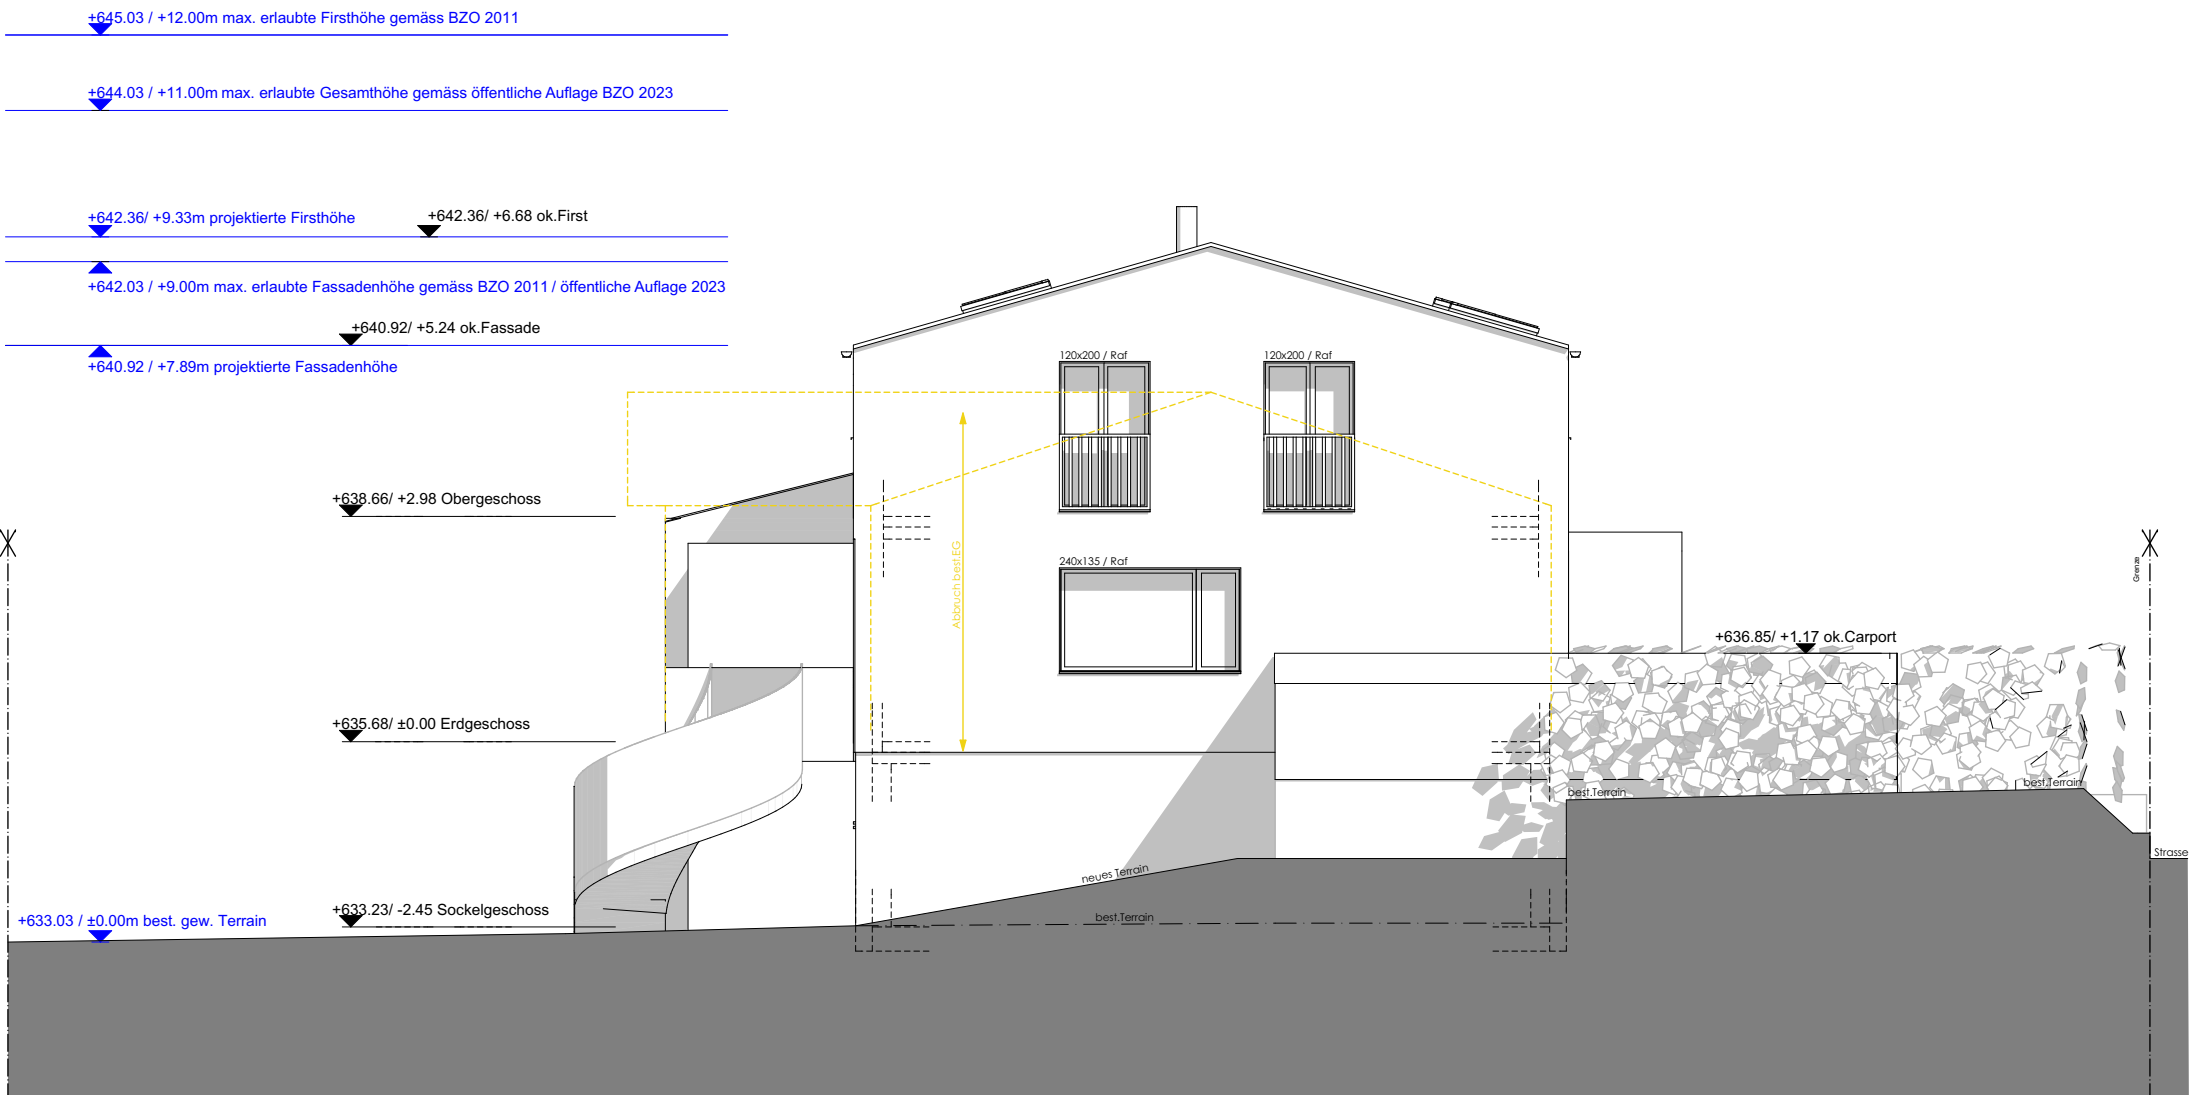

Nordfassade



Ostfassade

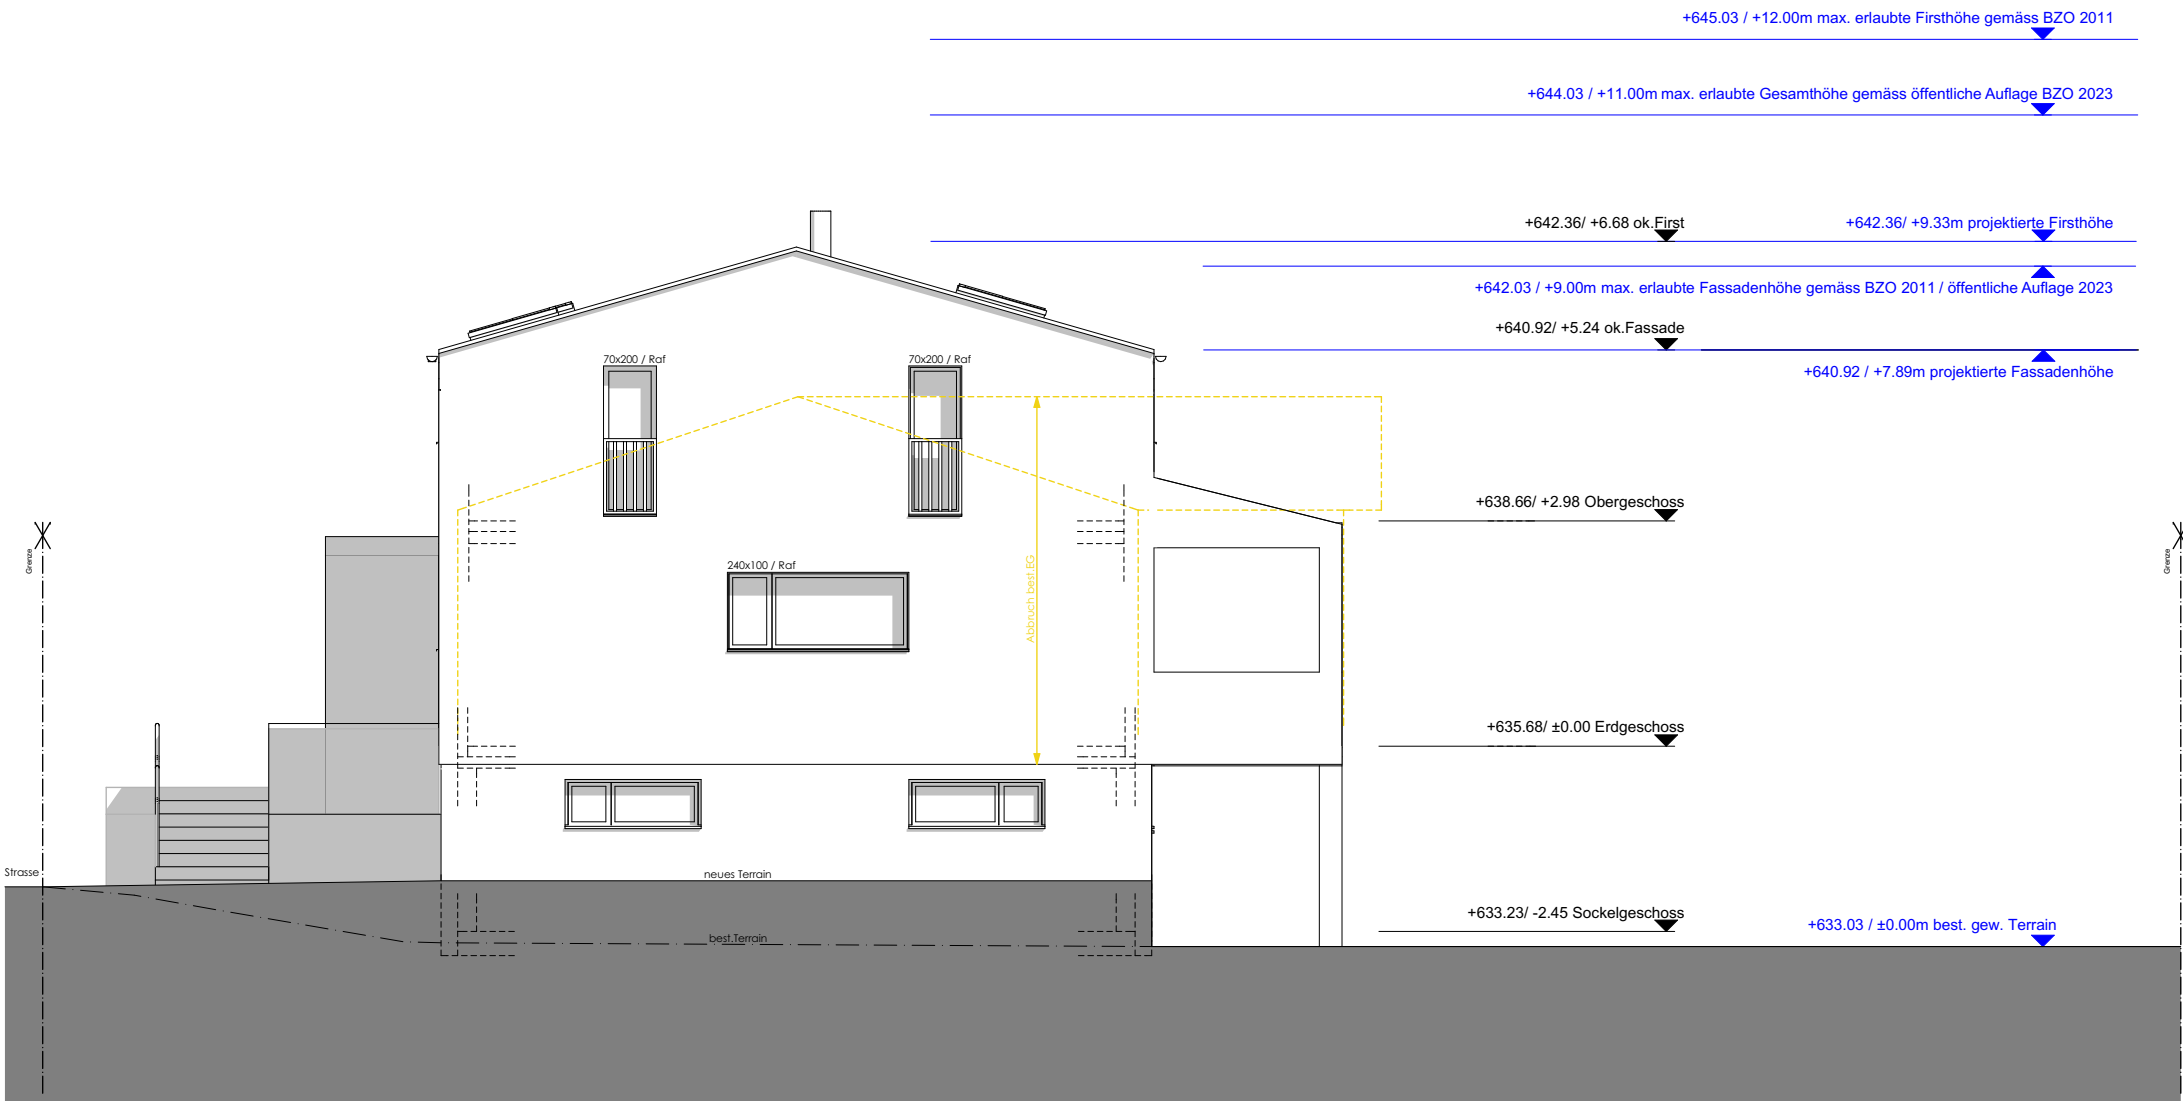

Südfassade