


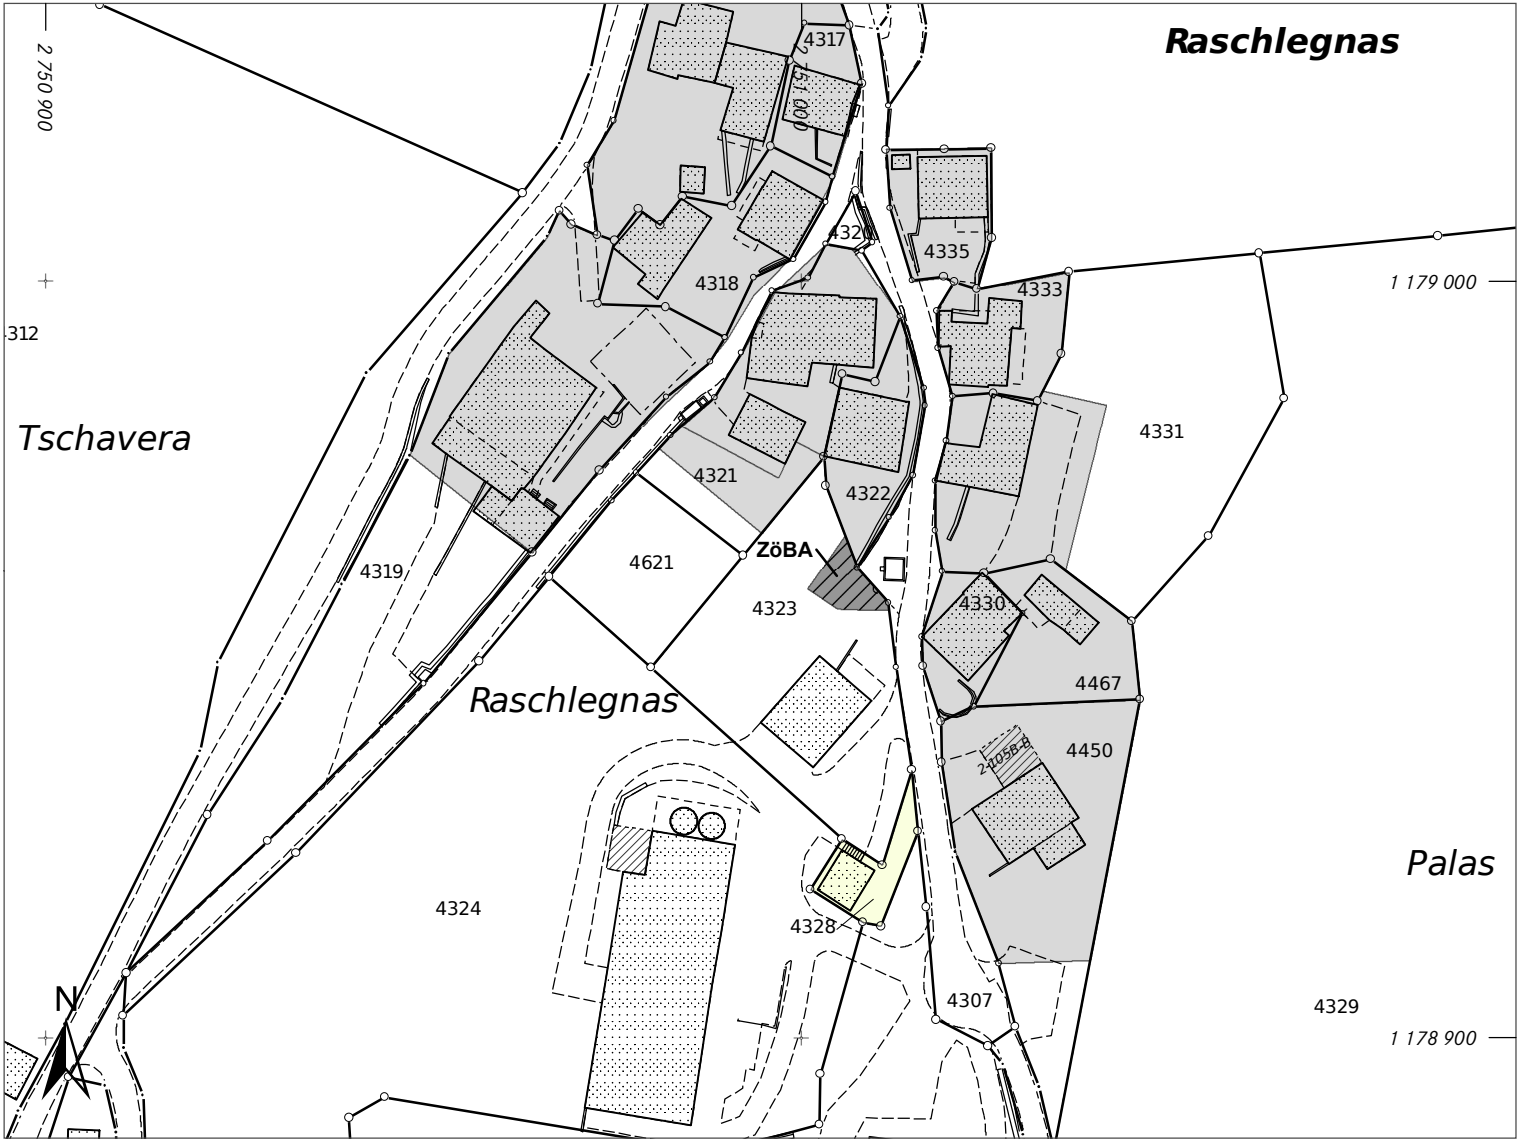

Kanton Graubünden
Gemeinde Cazis

Zonenplan
1:1 000

Raschlegnas



Festlegung Zonenplan

Bauzone

	Zone öffentliche Bauten und Anlagen	ES III	Art. 28 KRG
---	-------------------------------------	--------	-------------

Landwirtschaftszone

	Landwirtschaftszone	ES III	Art. 32 KRG
---	---------------------	--------	-------------

Informative Inhalt

Orientierend

	Bauzone
---	---------

ES	Empfindlichkeitsstufe gemäss Lärmschutz-Verordnung
KRG	Kantonales Raumplanungsgesetz

Von der Gemeindeversammlung beschlossen am: 27. November 2025

Die Gemeindepräsidentin:

Der Gemeindeschreiber:

Von der Regierung genehmigt am:

RB:

Der Präsident:

Der Kanzleidirektor:

Plandatum: 29. Oktober 2025 / Bearbeitung: tb

Amtliche Vermessung (AV), 15. Oktober 2025
Nutzungsplanung rechtskräftig (NUP), 29 April 2025

Stauffer & Studach Raumentwicklung

Stauffer & Studach AG | Alexanderstrasse 38 | CH-7000 Chur
+41 81 258 34 44 | info@stauffer-studach.ch | www.stauffer-studach.ch