

PLAN DE SITUATION POUR ENQUÊTE

COMMUNE : Courtepin

Article : 328

Surface : 521

PROPRIETAIRE : Julmy Chantal

Coordonnées : Y = 576 025 x = 189 893

ADRESSE : Chemin de l'Aurore 5

Echelle 1:500


0 2 10 20m


Date : 24.07.2026



le savoir-vert
Créations paysagères
entretien, piscines

Les Léchères 90
1733 Treyvaux
Tel. +41 26 413 99 00

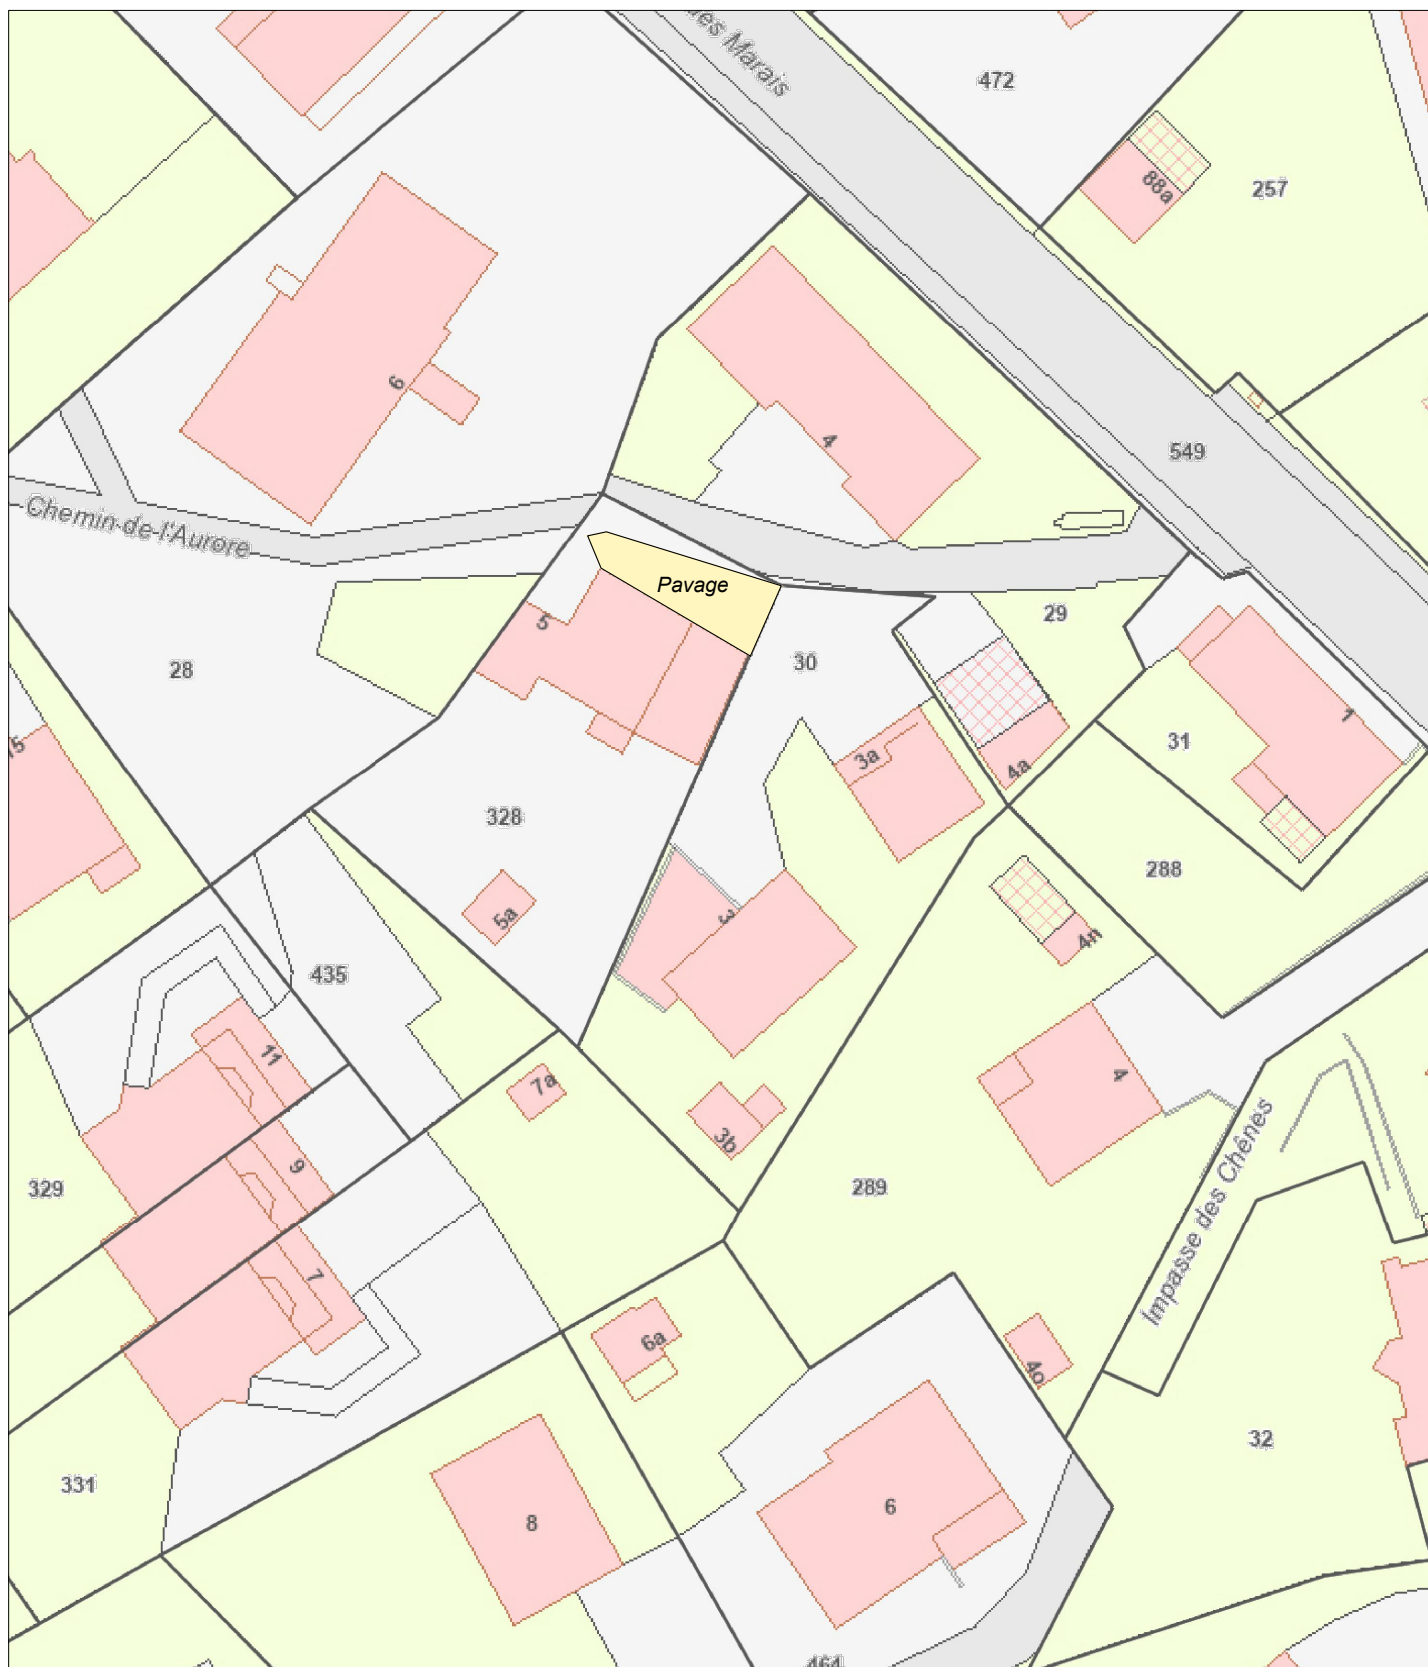

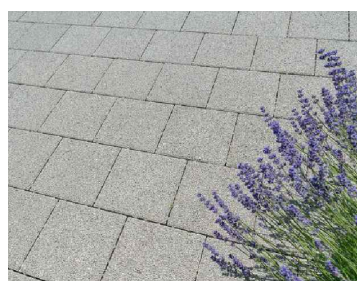

Pavés filtrants CLASSIC fino chanfreinés
 Dimensions : 20x20x8 cm
 Capacité d'infiltration : env. 6100 l/s-ha

Plan d'implantation

Propriété Chantal Julmy
 Ch. de l'Aurore 5, 1784 Courtepin

Plan du 24.07.2026
 Echelle 1:100



le savoir-vert
Créations paysagères
 entretien, piscines

Les Léchères 90
 1733 Treyvaux

Tel. +41 26 413 99 00