Sandra Lötscher & Yonathan Dürr, Bertiswilerstrasse 44, 6023 Rothenburg

Neubau EFH Althusmatte 16, 6182 Escholzmatt

Baueingabe

Untergeschoss

dat.	format	massstab	plannr.
19.11.21	A3	1:100	1501-03-02

e. d. interior design architektur | innenarchitektur | design
edith duss | schönbühlring 23 | 6005 luzern | 078 836 44 48 | e.duss@gmx.ch

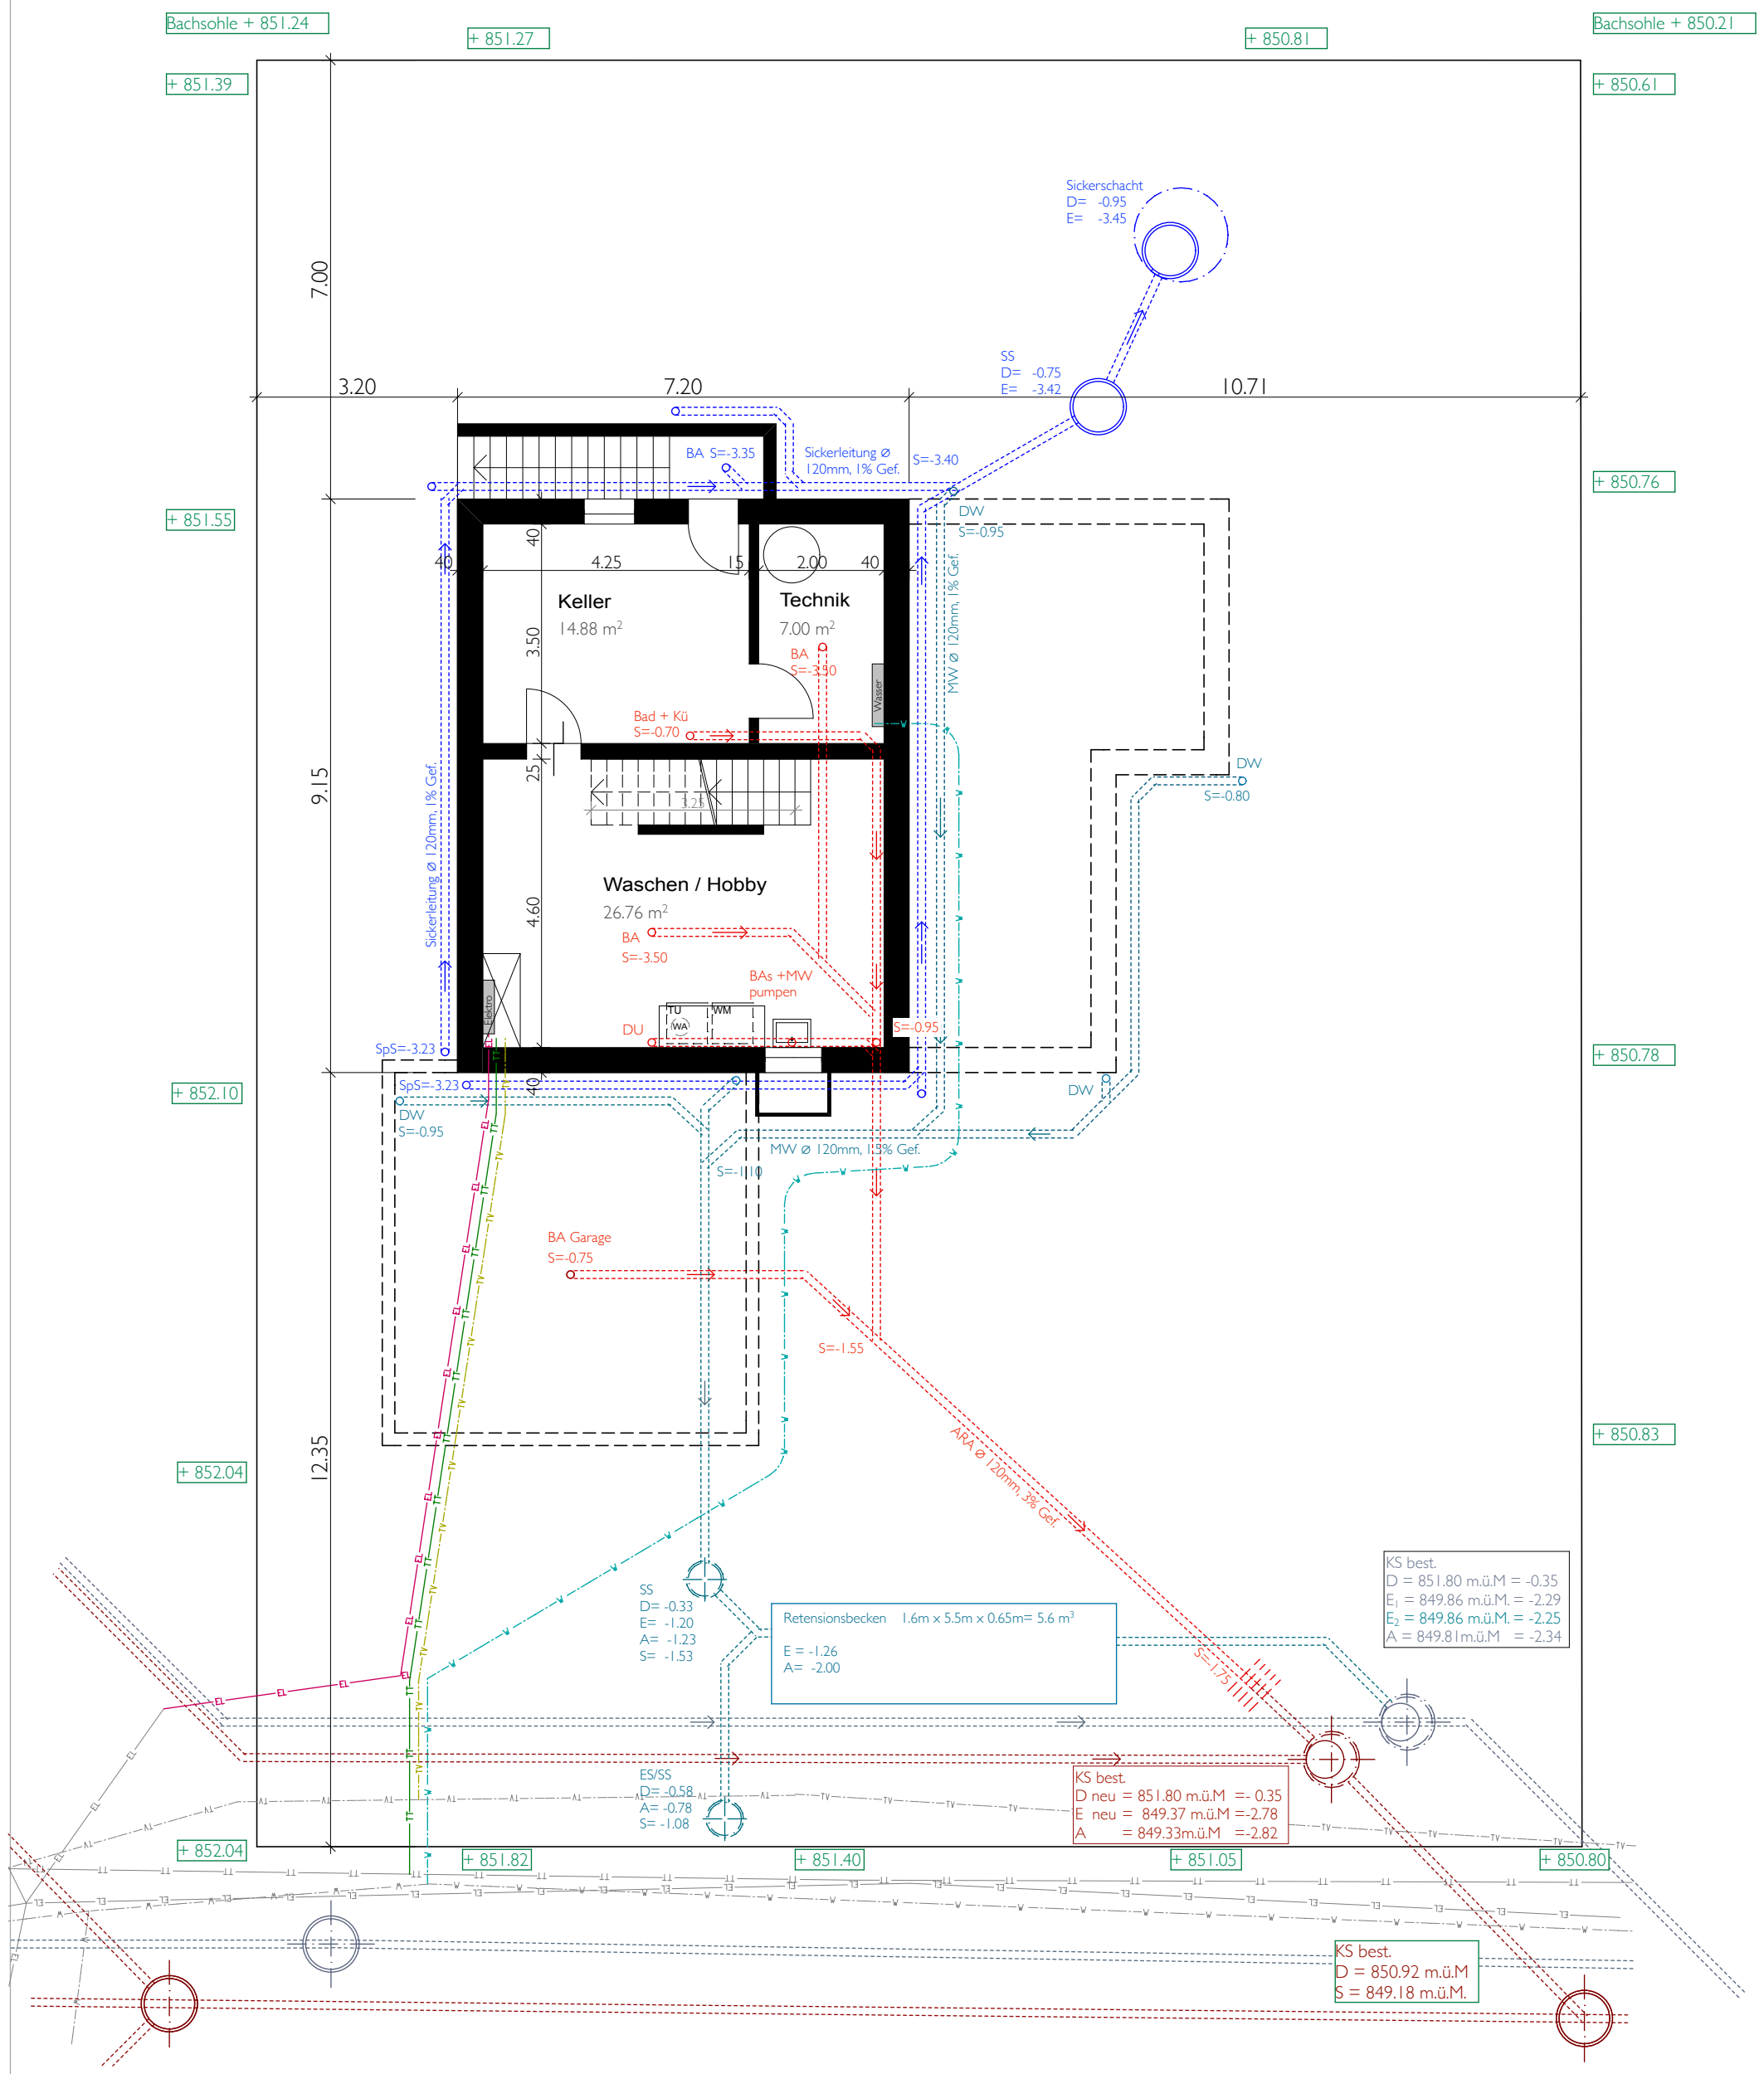

Legende Werkleitungen:

EL	Elektro		Meteorwasser Dach
TV	Television		Sickerwasser Boden
TT	Swisscom		Fäkalleitung
W	Wasser		

Bauherr + Eigentümer _____

_____

Architekt _____