

Kanton Graubünden



Gemeinde Laax



Zonenplan

1:2000

Teilrevision Murschetg
Waldabstandslinien / Baulinie Parz. Nr. 3427

Von der Gemeindeversammlung beschlossen am 23. April 2022


Der Gemeindepräsident:

Der Leiter Bau und Infrastruktur:
(Mitglied der Geschäftsleitung)

Von der Regierung genehmigt mit Nr. am:

Der Präsident:

Der Kanzleidirektor:

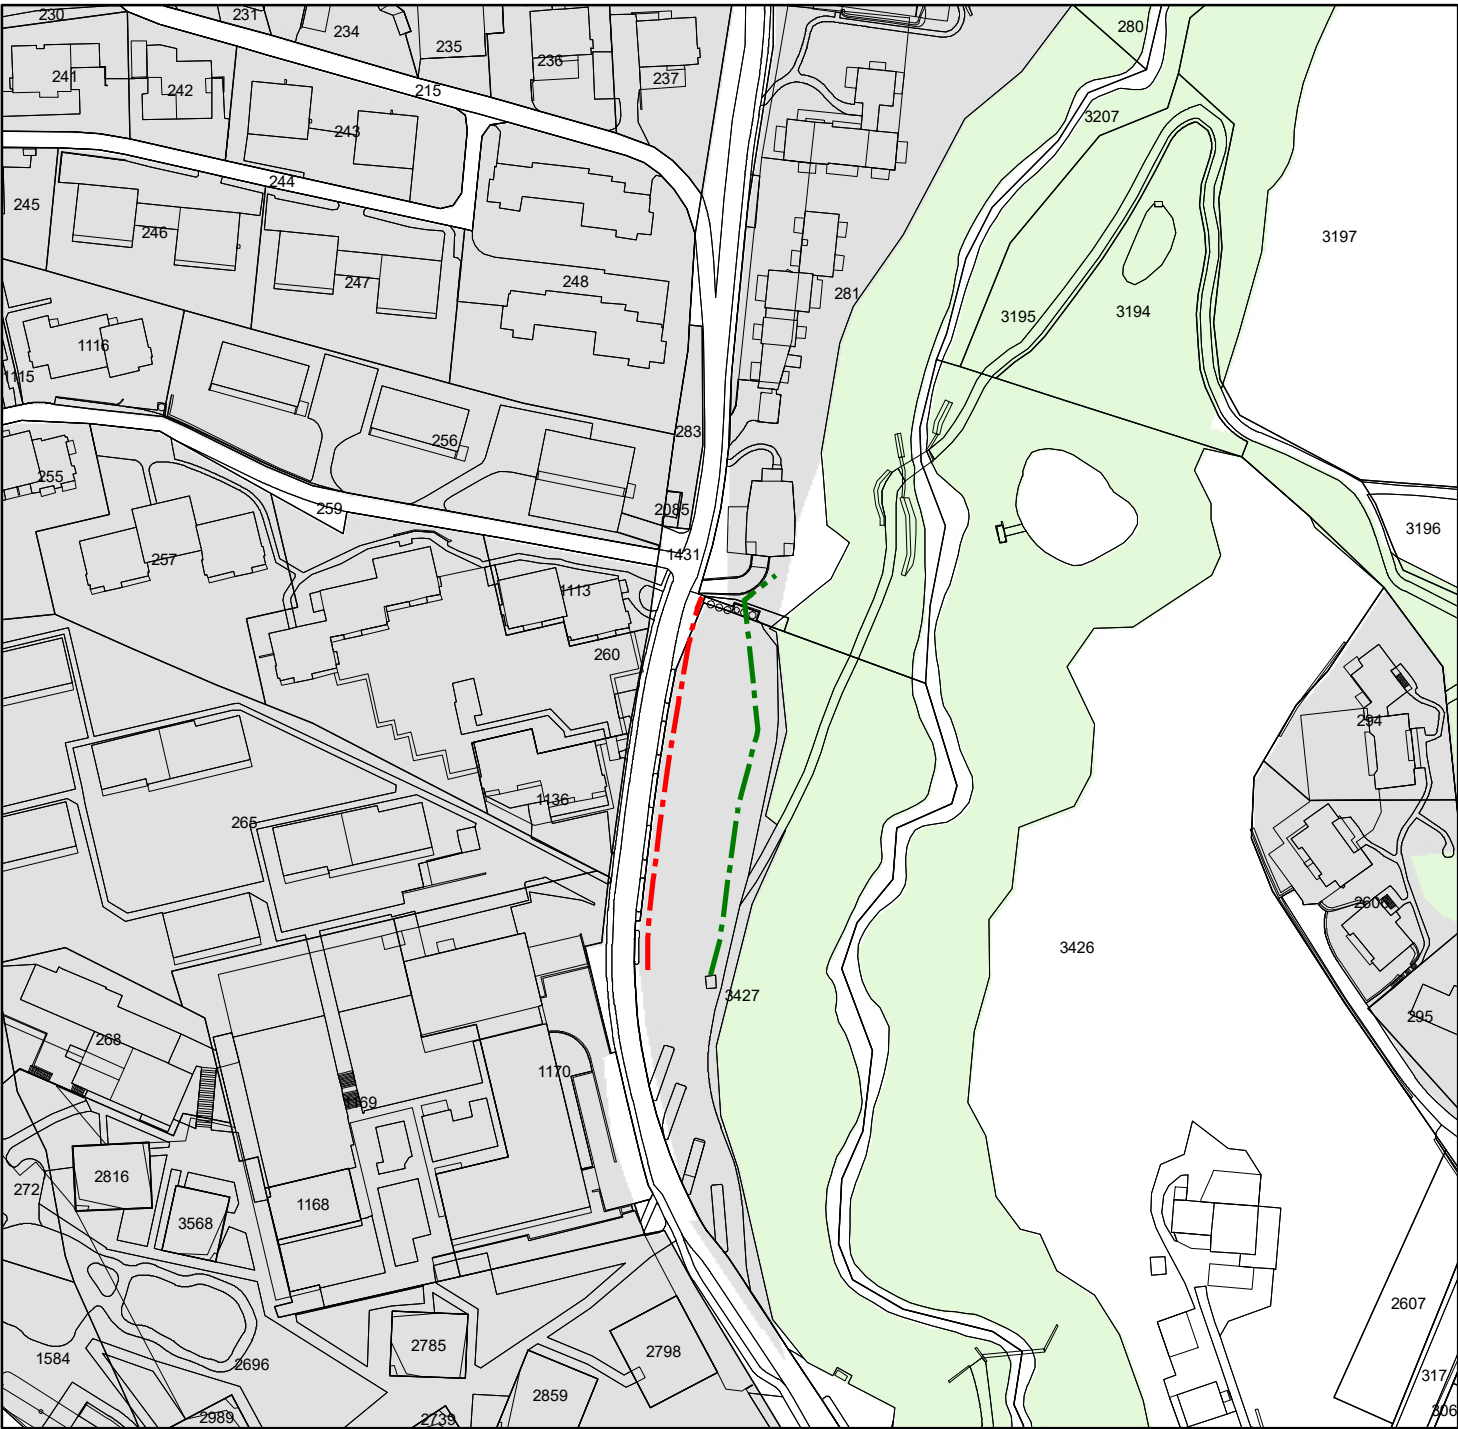

Legende Zonenplan

Festlegungen

Weitere Planinhalte

- Baulinie (Art. 55 KRG)
- Waldabstandslinie (Art. 78 KRG)

Informative Inhalte

- Wald (WaG/KWaG)
- Bauzonen



Genehmigung
Laax, 25. April 2022
Plan Nr. 2 / Bi

Plan-Idee, Tanja Bischofberger
Prättigauerstrasse 34, 7302 Landquart
Via Caplania, 7031 Laax

