		Freigabe ASTRA:		Kurzzeichen:	
Index	Änderung		Datum	Gezeichnet	Geprüft
0:	Ausführungsprojekt (AP)		30.06.2025	SAG-KSi	SAG-Di
A:					
B:					
C:					
D:					

Namen der Achsen	Abkürzung
Achse Baustelle Zufahrt	BSZU
Achse Baustelle Abfahrt	BSAB
Achse Mitte: Schaan-Buchs	MSCBU
Achse Süd: Buchs-Schaan	SBUSC
Achse Nord: A13-A13	NA13
Achse West: A13-Schaan	WA13SC
Achse Ost: A13-Schaan	OA13SC
Achse Ost: Buchs-A13	OBUA13

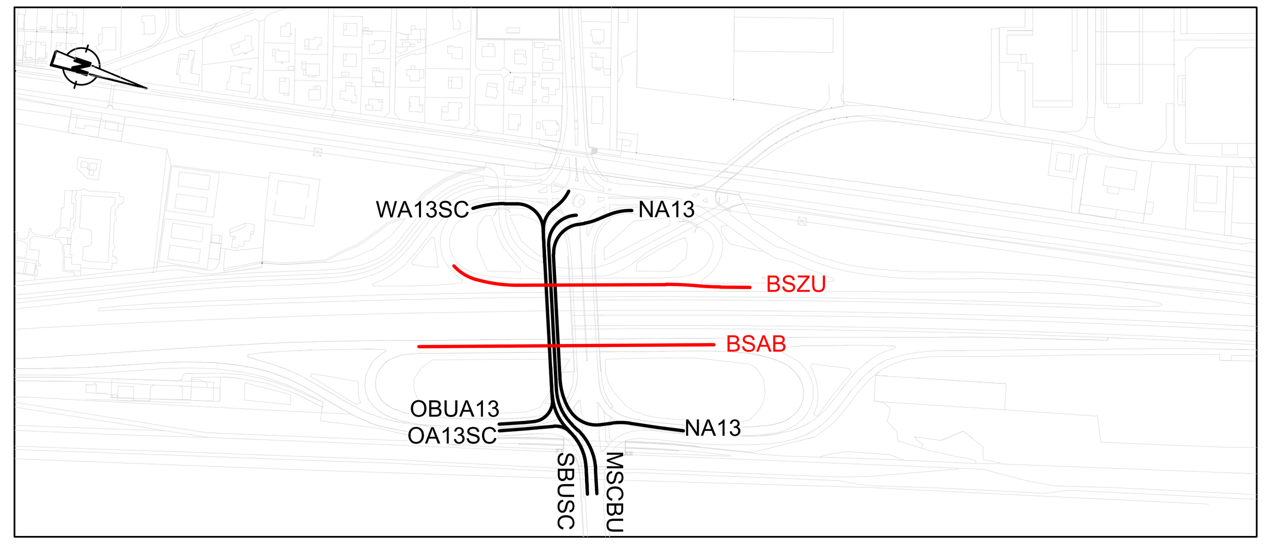

Längsschnitt BSZU

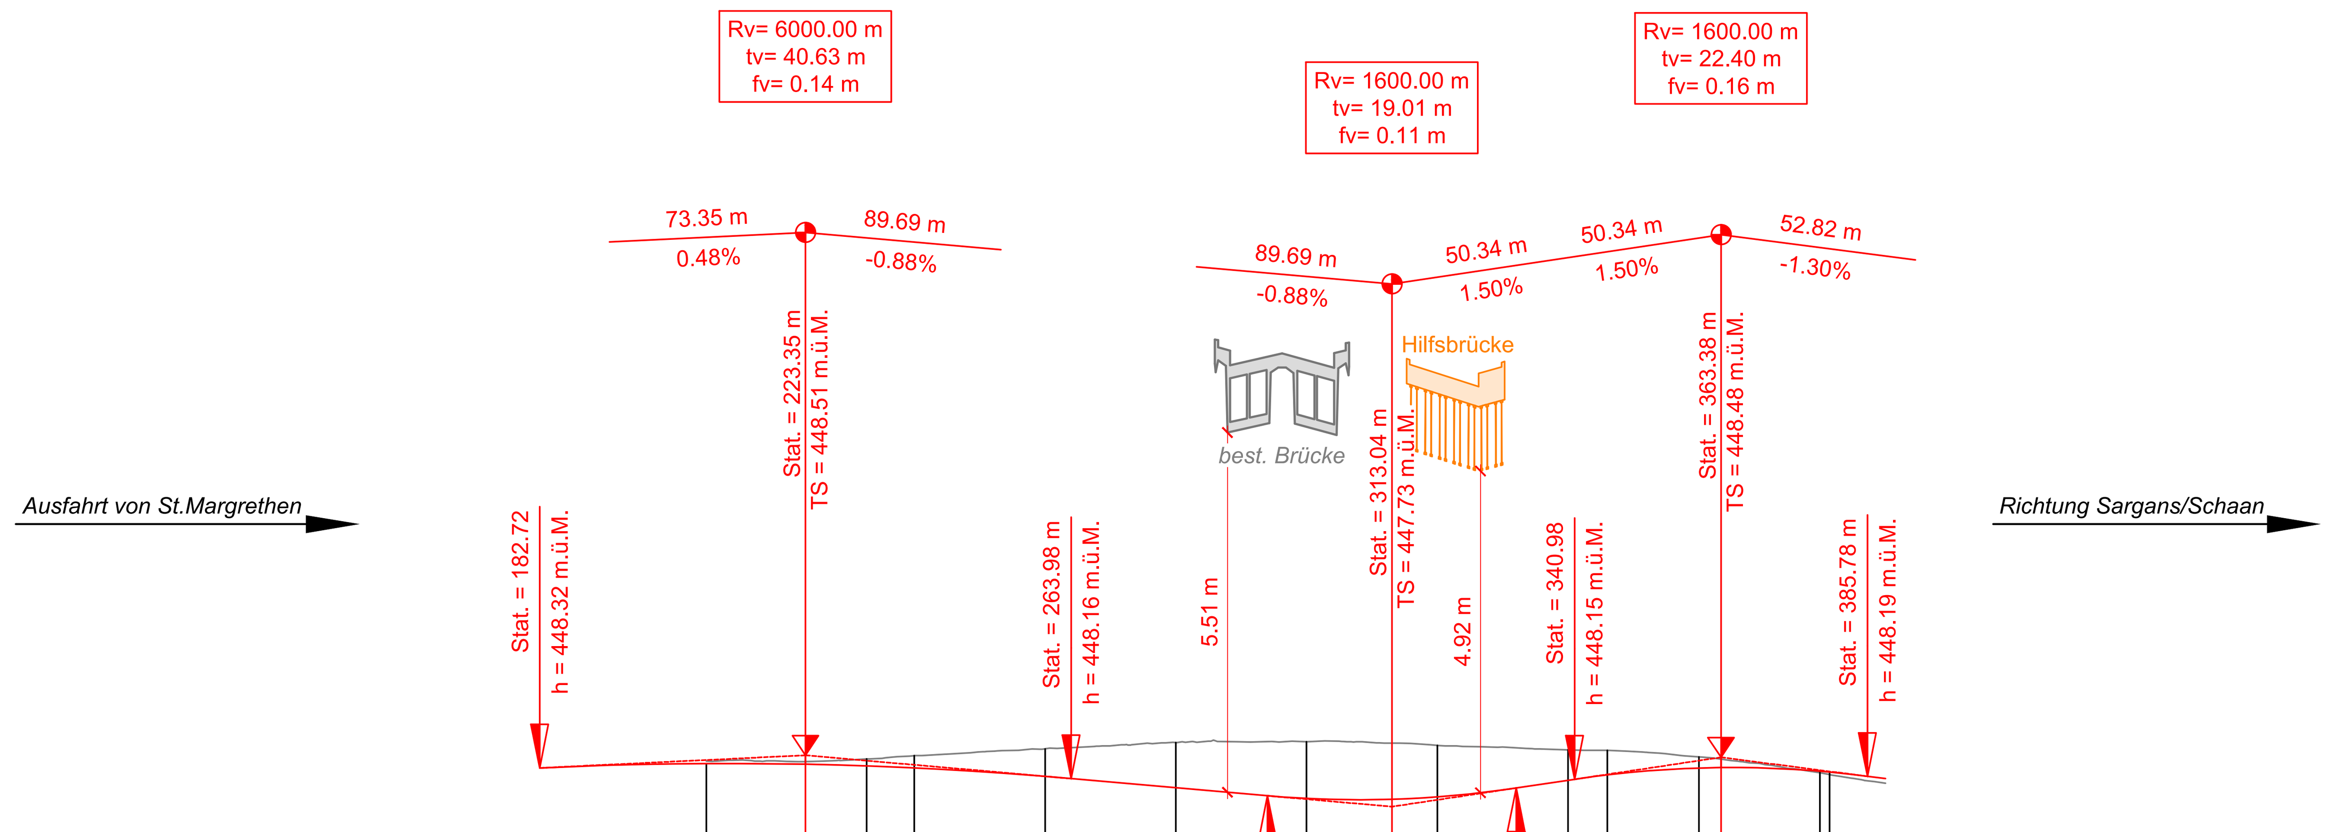

Horizont 440.00m

Kilometrierung	208.21	223.35	232.70	240.00	260.00	280.00	300.00	313.04	320.00	340.00	345.98	360.00	363.38	378.49	380.00
Terrainhöhen	*448.42*	*448.42*	*448.46*	*448.51*	*448.61*	*448.71*	*448.72*	*448.70*	*448.66*	*448.60*	*448.59*	*448.49*	*448.45*	*448.24*	*448.22*
Projekthöhen	448.39	448.38	448.35	448.32	448.19	448.02	447.85	447.84	447.88	448.13	448.21	448.32	448.33	448.27	448.26

Kurvenband — Zentrum rechts / Zentrum links: R=250.00, L=24.49; R=115.00, L=32.51; R=36.50, L=20.06

Querneigung — rechter Rand / linker Rand

Längsschnitt BSAB

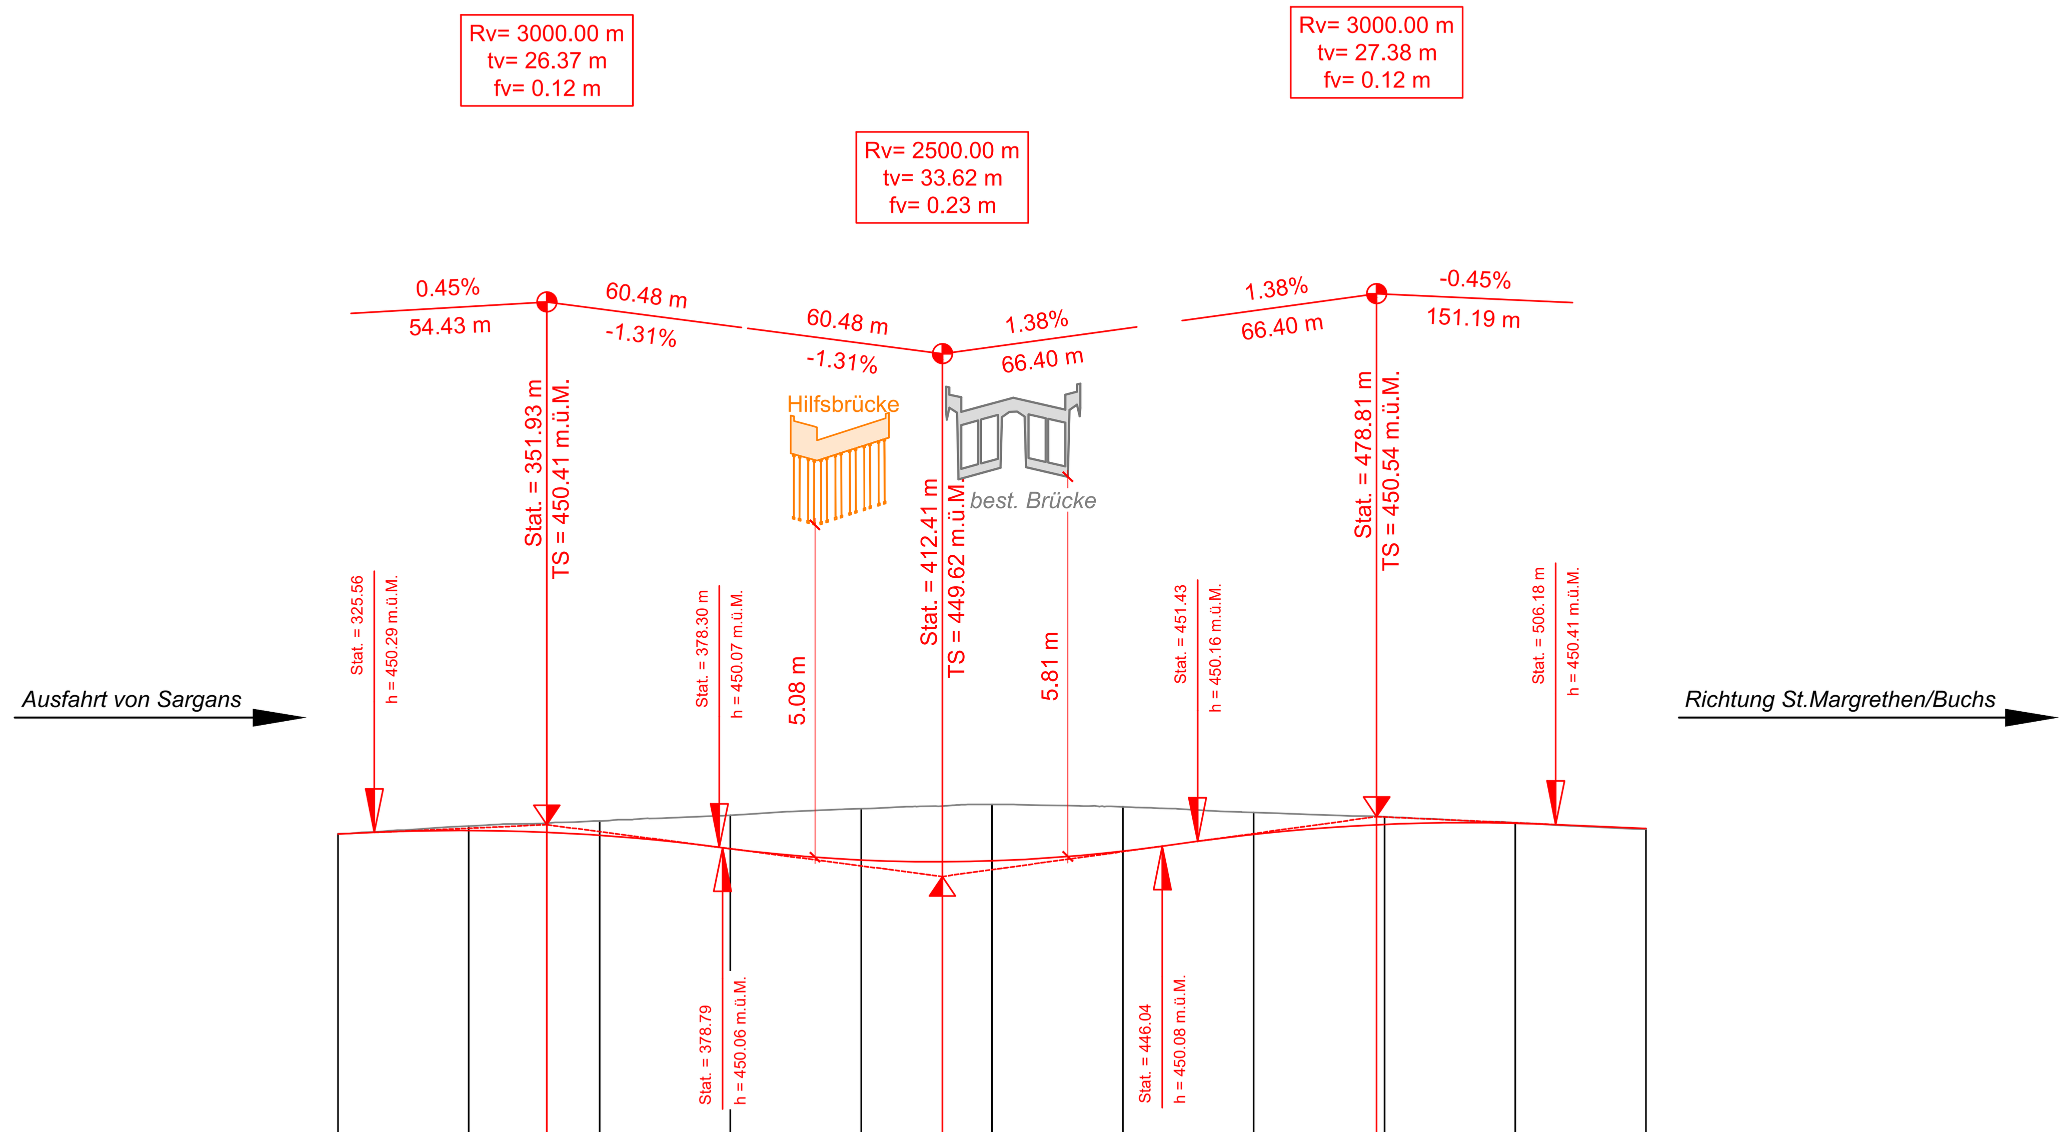

Horizont 440.00m

Kilometrierung	340.00	351.93	360.00	380.00	400.00	412.41	420.00	440.00	460.00	478.81	480.00	500.00
Terrainhöhen	*450.39*	*450.44*	*450.47*	*450.56*	*450.66*	*450.70*	*450.72*	*450.69*	*450.60*	*450.54*	*450.53*	*450.44*
Projekthöhen	450.32	450.30	450.25	450.04	449.87	449.85	449.86	450.01	450.26	450.41	450.42	450.43

Kurvenband — Zentrum rechts / Zentrum links

Querneigung — rechter Rand / linker Rand

Schweizerische Eidgenossenschaft
Confédération suisse
Confederazione Svizzera
Confederaziun svizra

Eidgenössisches Departement für Umwelt, Verkehr, Energie und Kommunikation UVEK
Bundesamt für Strassen ASTRA

3

Nationalstrassen | **Dokument c1**

Strassen-Nr.
N13

Unterhaltsabschnitt **28**

Autobahnklasse **1** | **Trübbach - Haag** | EU-Strassen-Nr. **E43**

Projektphase
Ausführungsprojekt (AP)

Projekt- / Planbezeichnung
Hilfsbrücke Anschluss Buchs SG

Längsschnitte Strassenabsenkungen Ein-/Ausfahrten N13 1:1'000/100

Kanton / Gemeinde: SG / Buchs

Projektkurzbezeichnung		Projekt-Nr. / TDCost-Nr.
N13-28UeMa		**MP-080418**
Inventarobjekt-Nr.	Unterhaltskilometer	RBBS
17.13.28.420.16	**153.200**	**N13+1530+200**

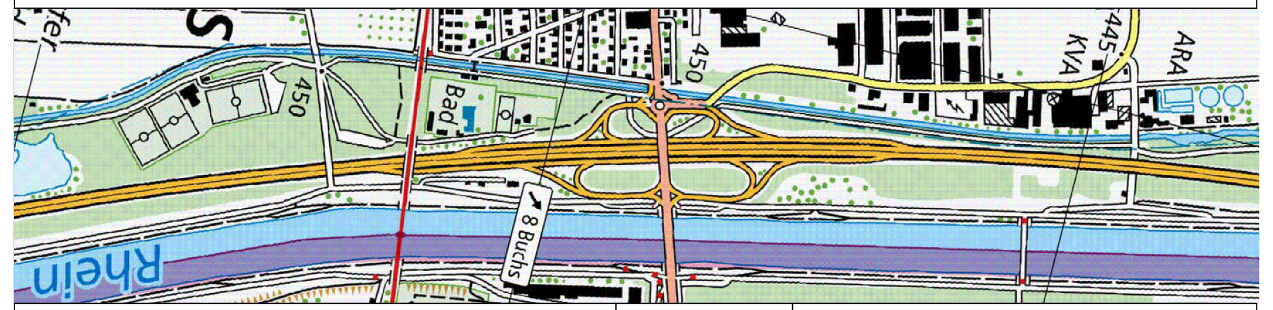

Projektverfasser
☐ B+S Ingenieure und Planer ☐ dsp Ingenieure + Planer AG ☒ Schällibaum Ingenieure und Architekten
Ingenieurgemeinschaft (IG) Rheintal
c/o B+S AG, Hagenholzstrasse 56, 8050 Zürich
dsp Ingenieure + Planer AG, Zürichstrasse 4, 8610 Uster
Schällibaum AG, Ebnaterstrasse 143, 9630 Wattwil

Projektleitung
Bundesamt für Strassen ASTRA
Filiale Winterthur
Grüzefeldstrasse 41, 8404 Winterthur

ASTRABHU-70006-1-0-D-20100701

Plan-Nr. (PV)	**21216.AP-3212**				
Plan-Nr. (ASTRA)	**080418.AP-HB-c1**				
Format:	45/105	Massstab:		1:1'000/100	
Erstellt:	KSi	Dat.:	30.06.2025	Gepr.:	Di
Plotfile:					
Geprüft:		Kz.:		Funktion:	
Eingang ASTRA:		Kurzzeichen SGV:			
Freigabe ASTRA:		Kurzzeichen:			

S:\Daten\2021\21201_21299\21216_ASTRA_UeMa_Truebbach_Haag\05_CAD_Grafik\Autocad\32_Bauprojekt\UEF_Anschluss_Buchs_Hilfsbrücke\Plaene\21216_3212_LPs_Strassenabsenkungen.dwg