


6. Dezember 2024

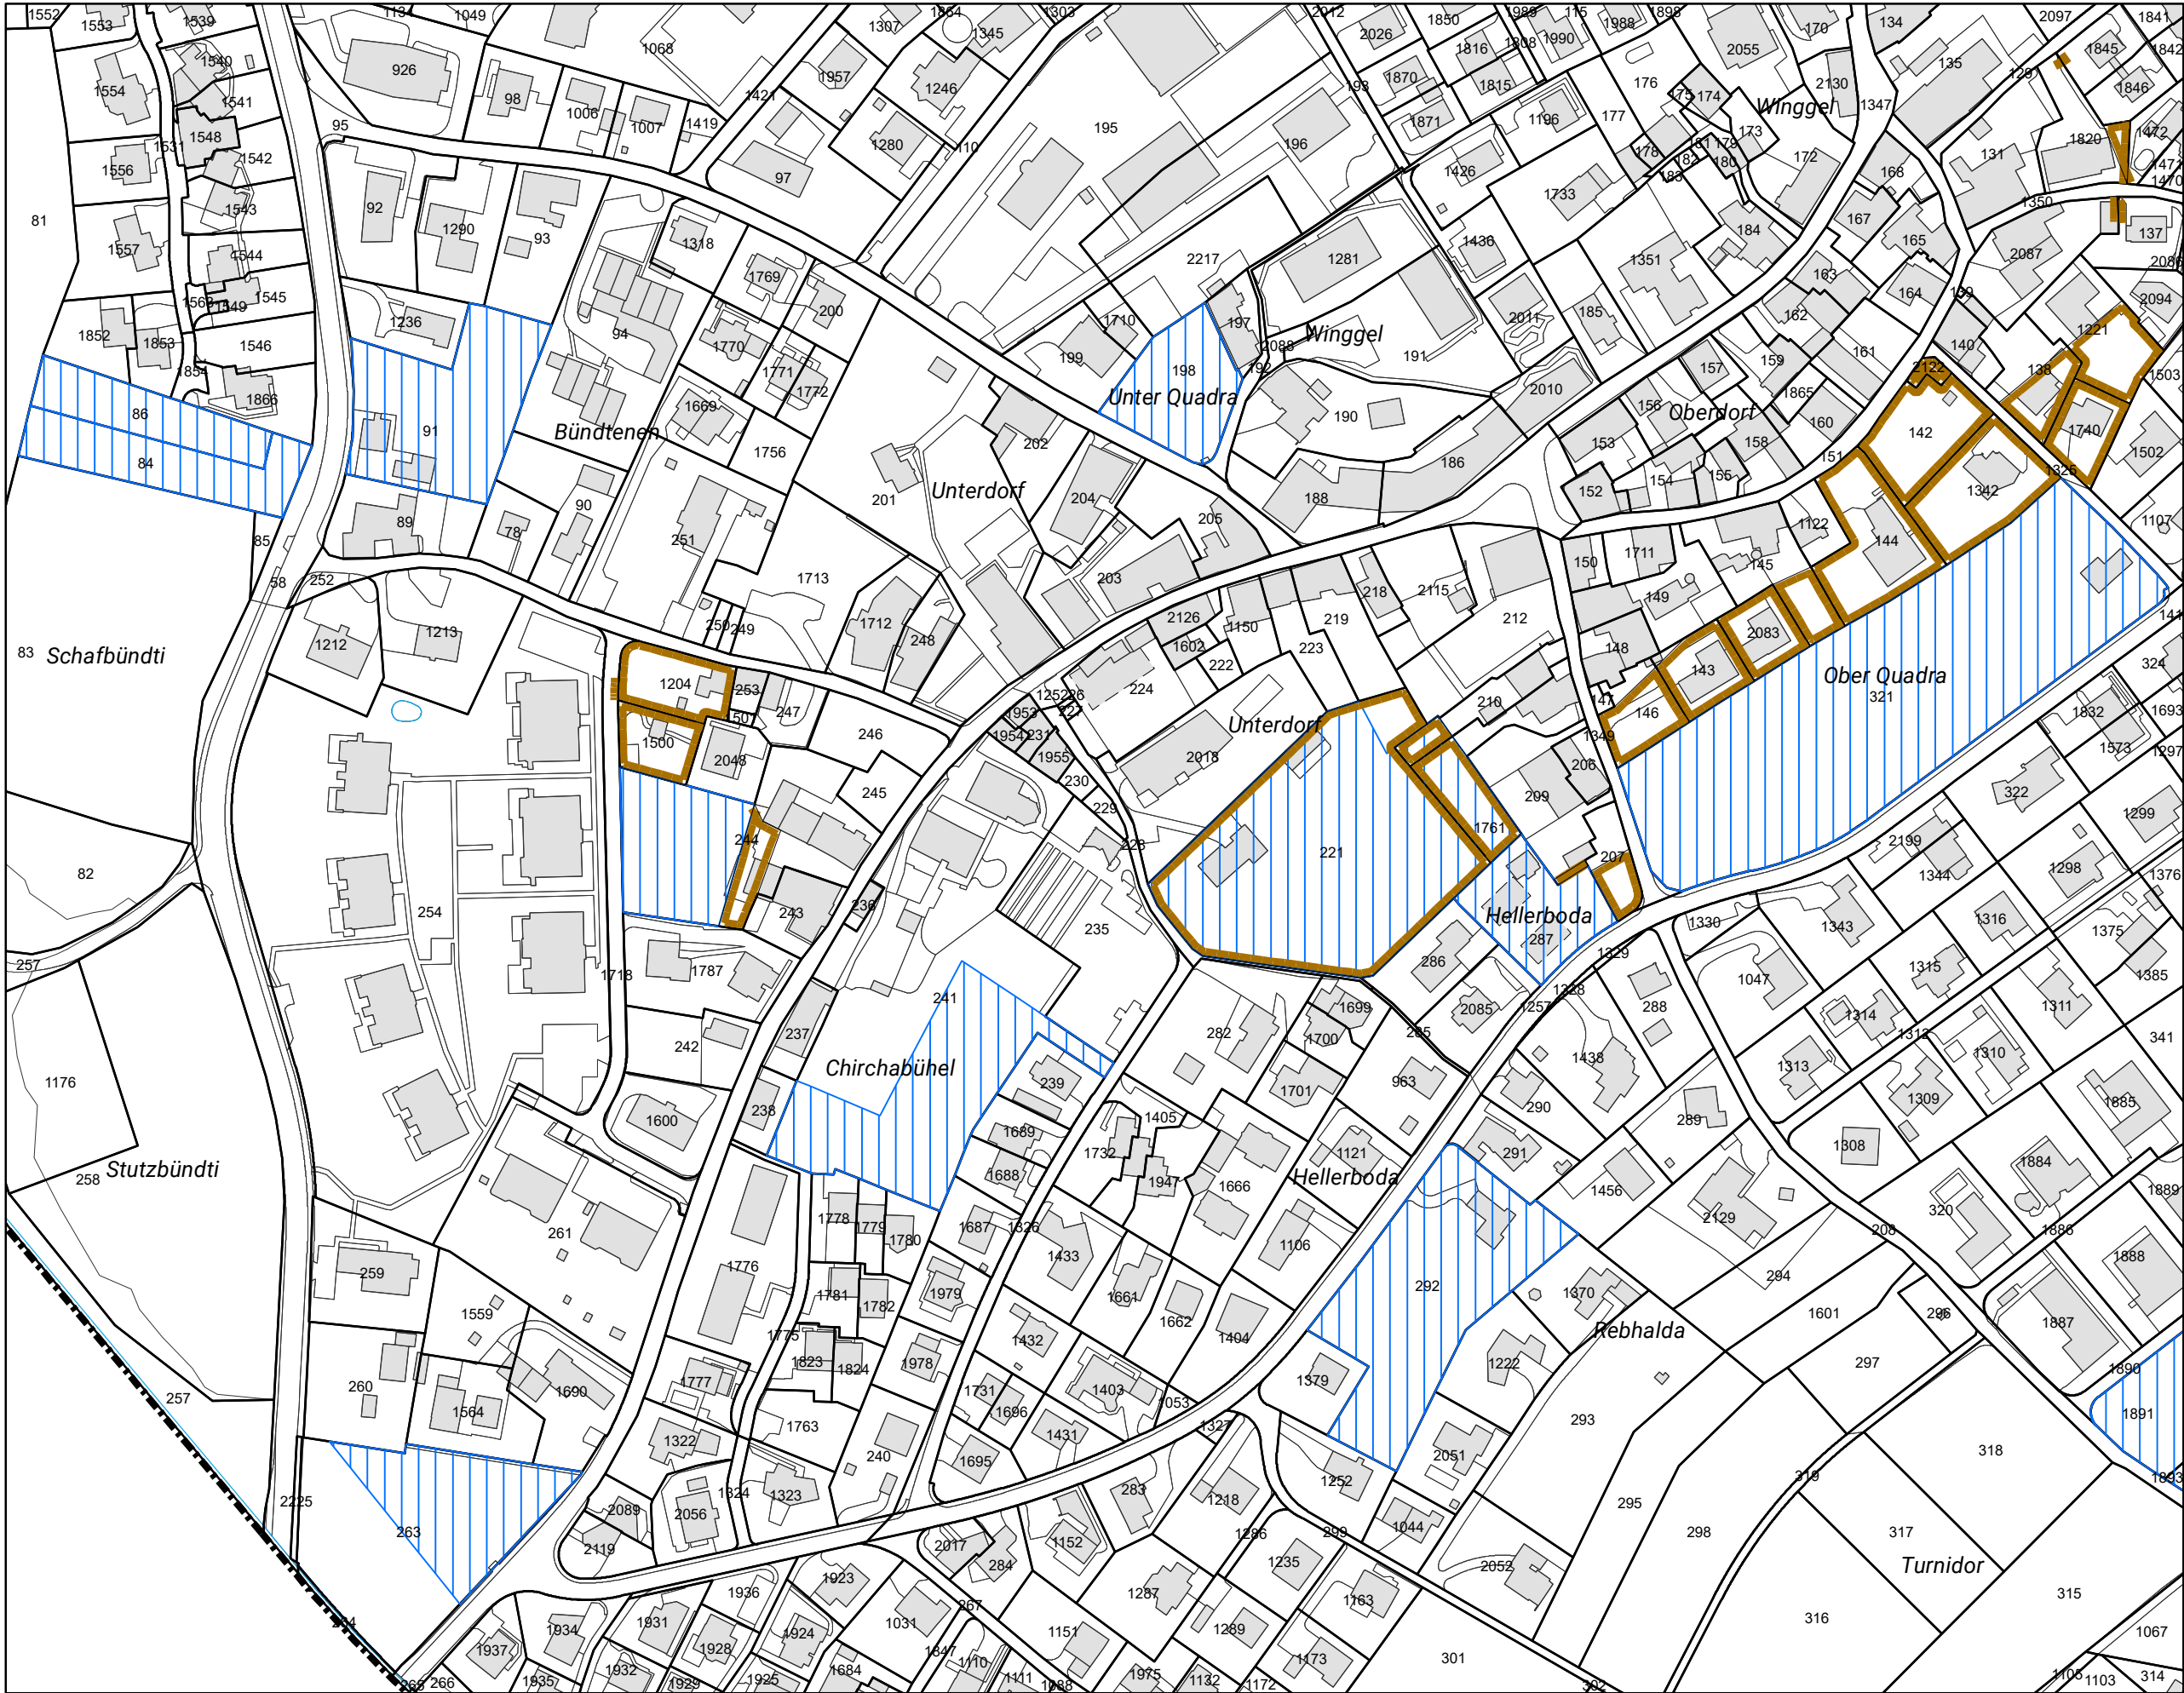


Planungsmassnahmen

-  Einzonung (Abgabepflicht siehe beiliegender Planungs- und Mitwirkungsbericht oder separate Tabelle [aus Datenschutzgründen nicht öffentlich])
-  Auszonungsflächen
-  Um- / Aufzonungsflächen (Abgabepflicht siehe beiliegender Planungs- und Mitwirkungsbericht oder separate Tabelle [aus Datenschutzgründen nicht öffentlich])
-  Verfügbarkeit sichergestellt / Bauverpflichtung



1:2'000

6. Dezember 2024

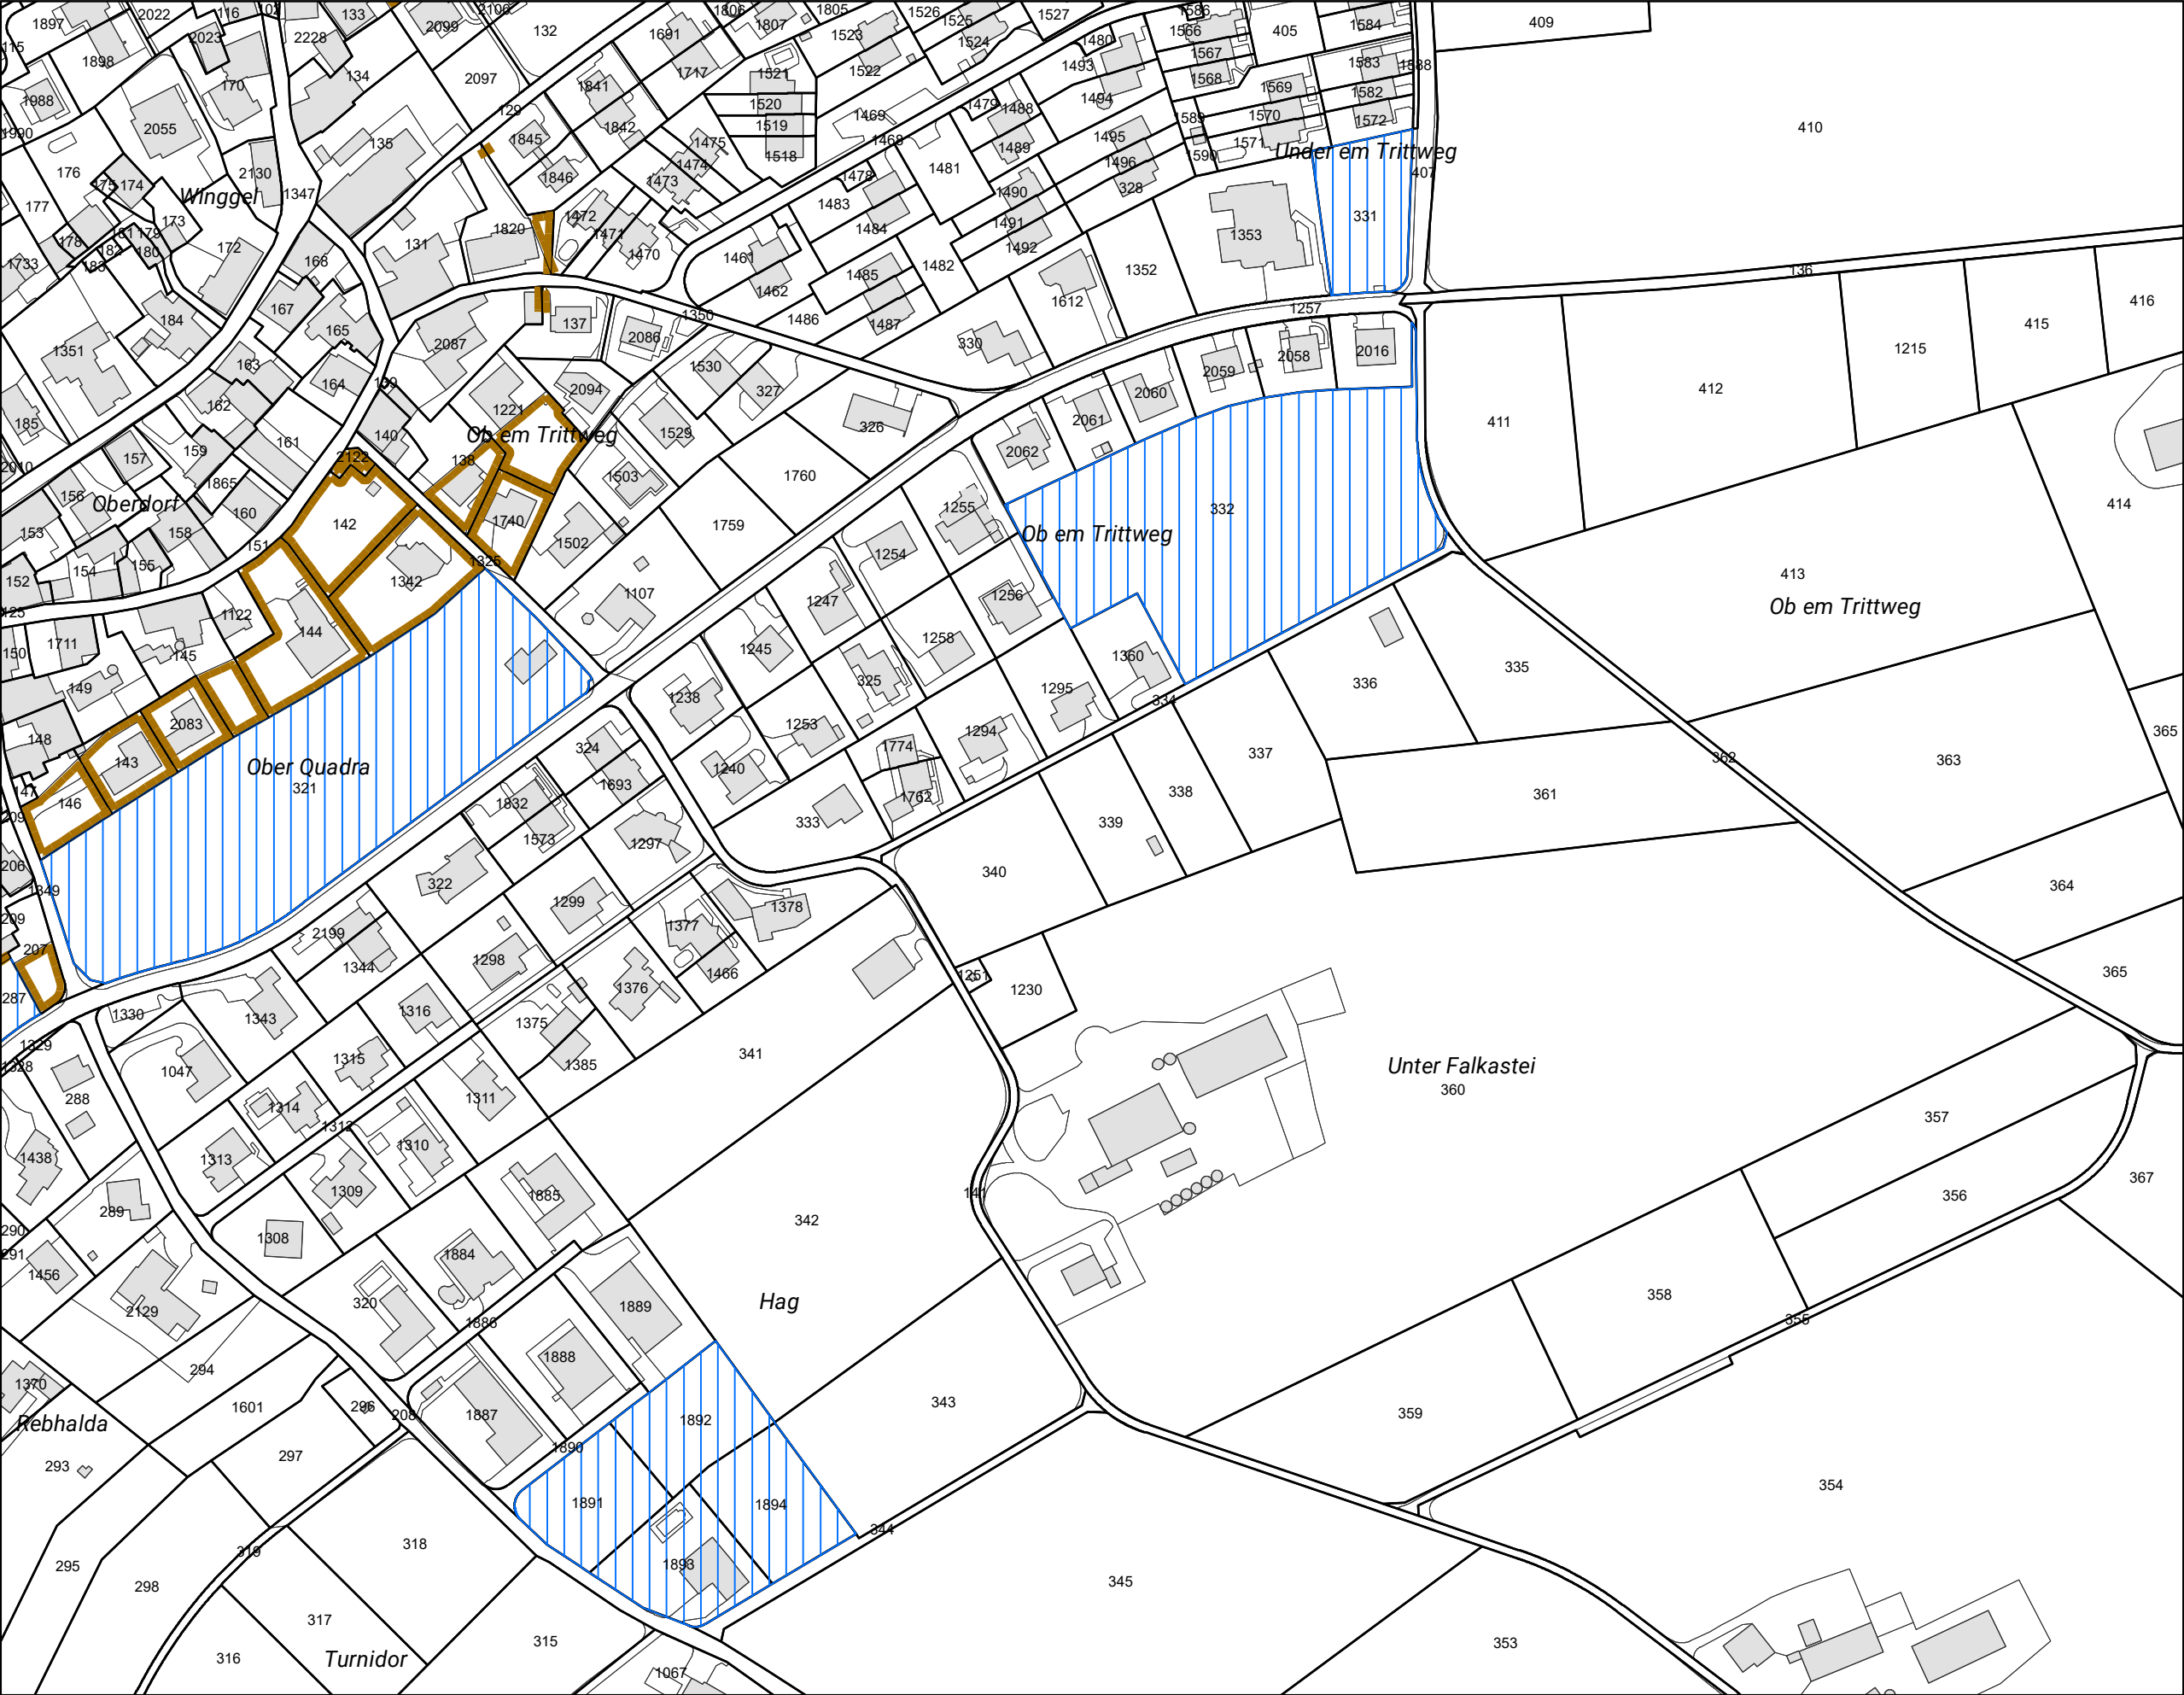


Planungsmassnahmen

-  Einzonung (Abgabepflicht siehe beiliegender Planungs- und Mitwirkungsbericht oder separate Tabelle [aus Datenschutzgründen nicht öffentlich])
-  Auszonungsflächen
-  Um- / Aufzonungsflächen (Abgabepflicht siehe beiliegender Planungs- und Mitwirkungsbericht oder separate Tabelle [aus Datenschutzgründen nicht öffentlich])
-  Verfügbarkeit sichergestellt / Bauverpflichtung



1:2'000

6. Dezember 2024

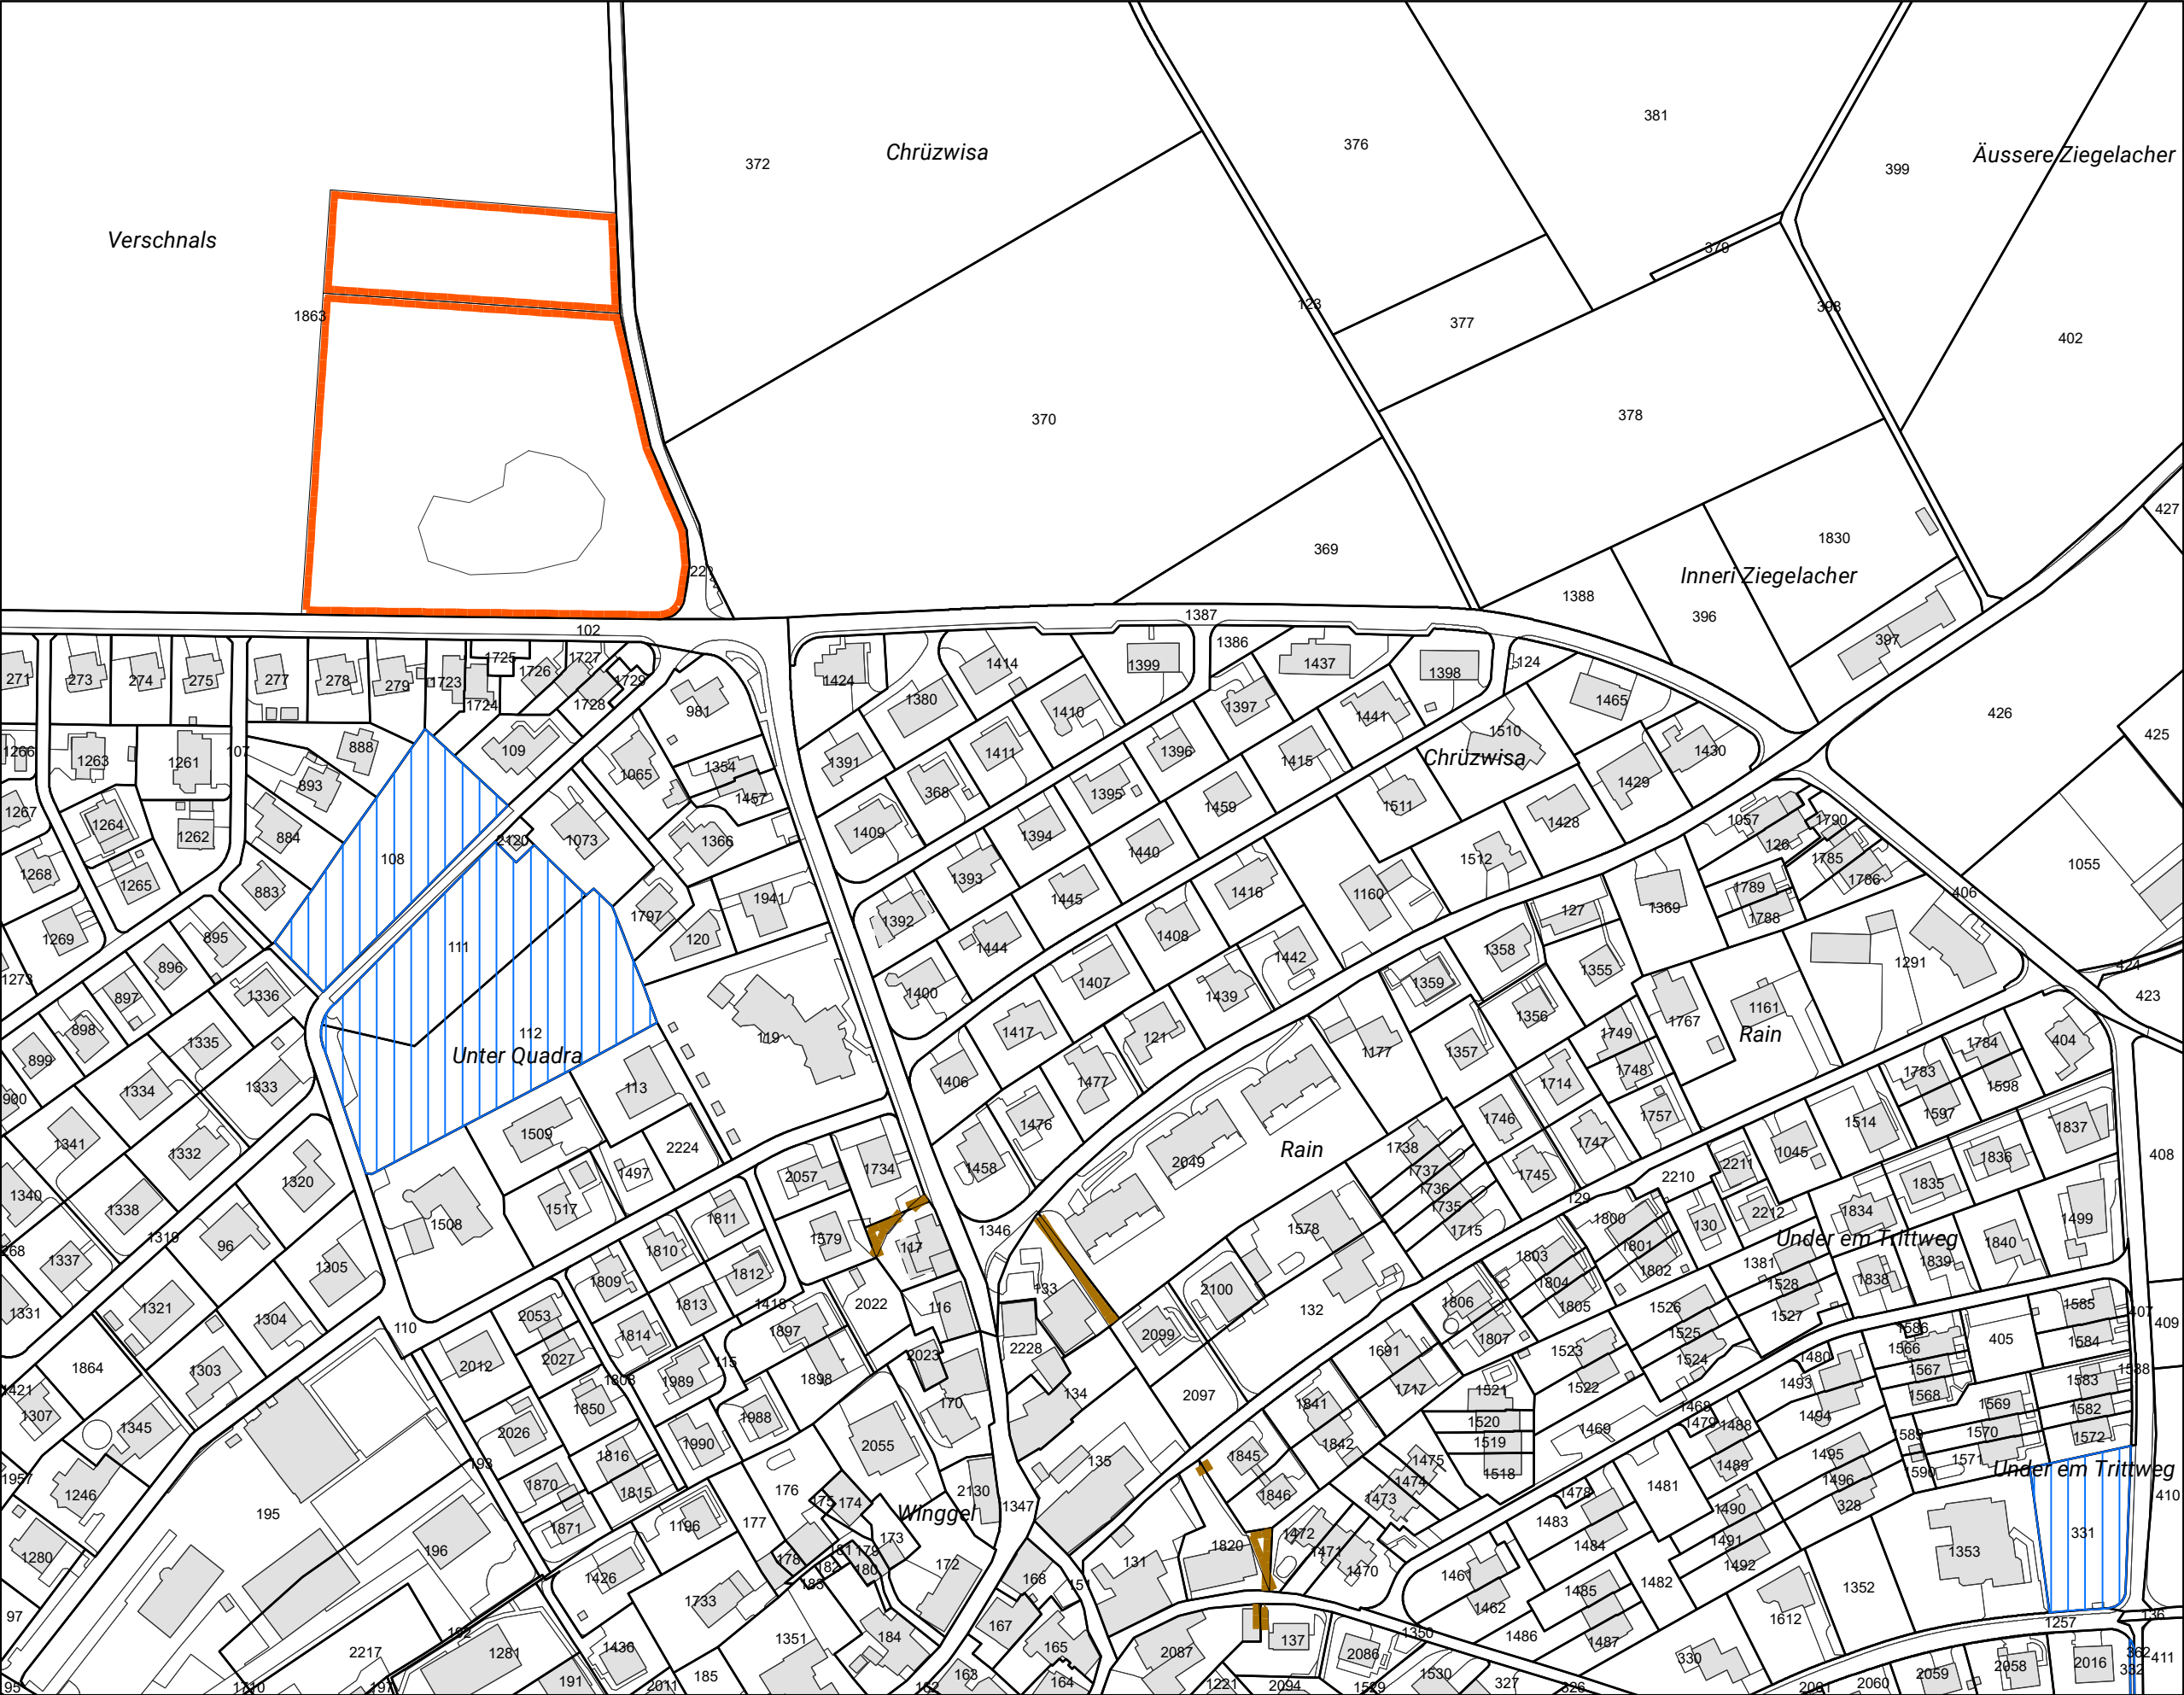

Planungsmassnahmen

-  Einzonung (Abgabepflicht siehe beiliegender Planungs- und Mitwirkungsbericht oder separate Tabelle [aus Datenschutzgründen nicht öffentlich])
-  Auszonungsflächen
-  Um- / Aufzonungsflächen (Abgabepflicht siehe beiliegender Planungs- und Mitwirkungsbericht oder separate Tabelle [aus Datenschutzgründen nicht öffentlich])
-  Verfügbarkeit sichergestellt / Bauverpflichtung



1:2'000


The map displays a dense residential area with numerous building footprints, each labeled with a unique identification number. The area is divided into several blocks, with labels such as 'Verschnals' and 'Unter Quadra' indicating different districts or neighborhoods. A prominent orange boundary line runs along the top and right edges of the map, while a blue boundary line is visible in the lower right quadrant. The map is oriented with North at the top.

	Einzonung (Abgabepflicht siehe beiliegender Planungs- und Mitwirkungsbericht oder separate Tabelle [aus Datenschutzgründen nicht öffentlich])
	Auszonungsflächen
	Um- / Aufzonungsflächen (Abgabepflicht siehe beiliegender Planungs- und Mitwirkungsbericht oder separate Tabelle [aus Datenschutzgründen nicht öffentlich])
	Verfügbarkeit sichergestellt / Bauverpflichtung



1:2'000

6. Dezember 2024

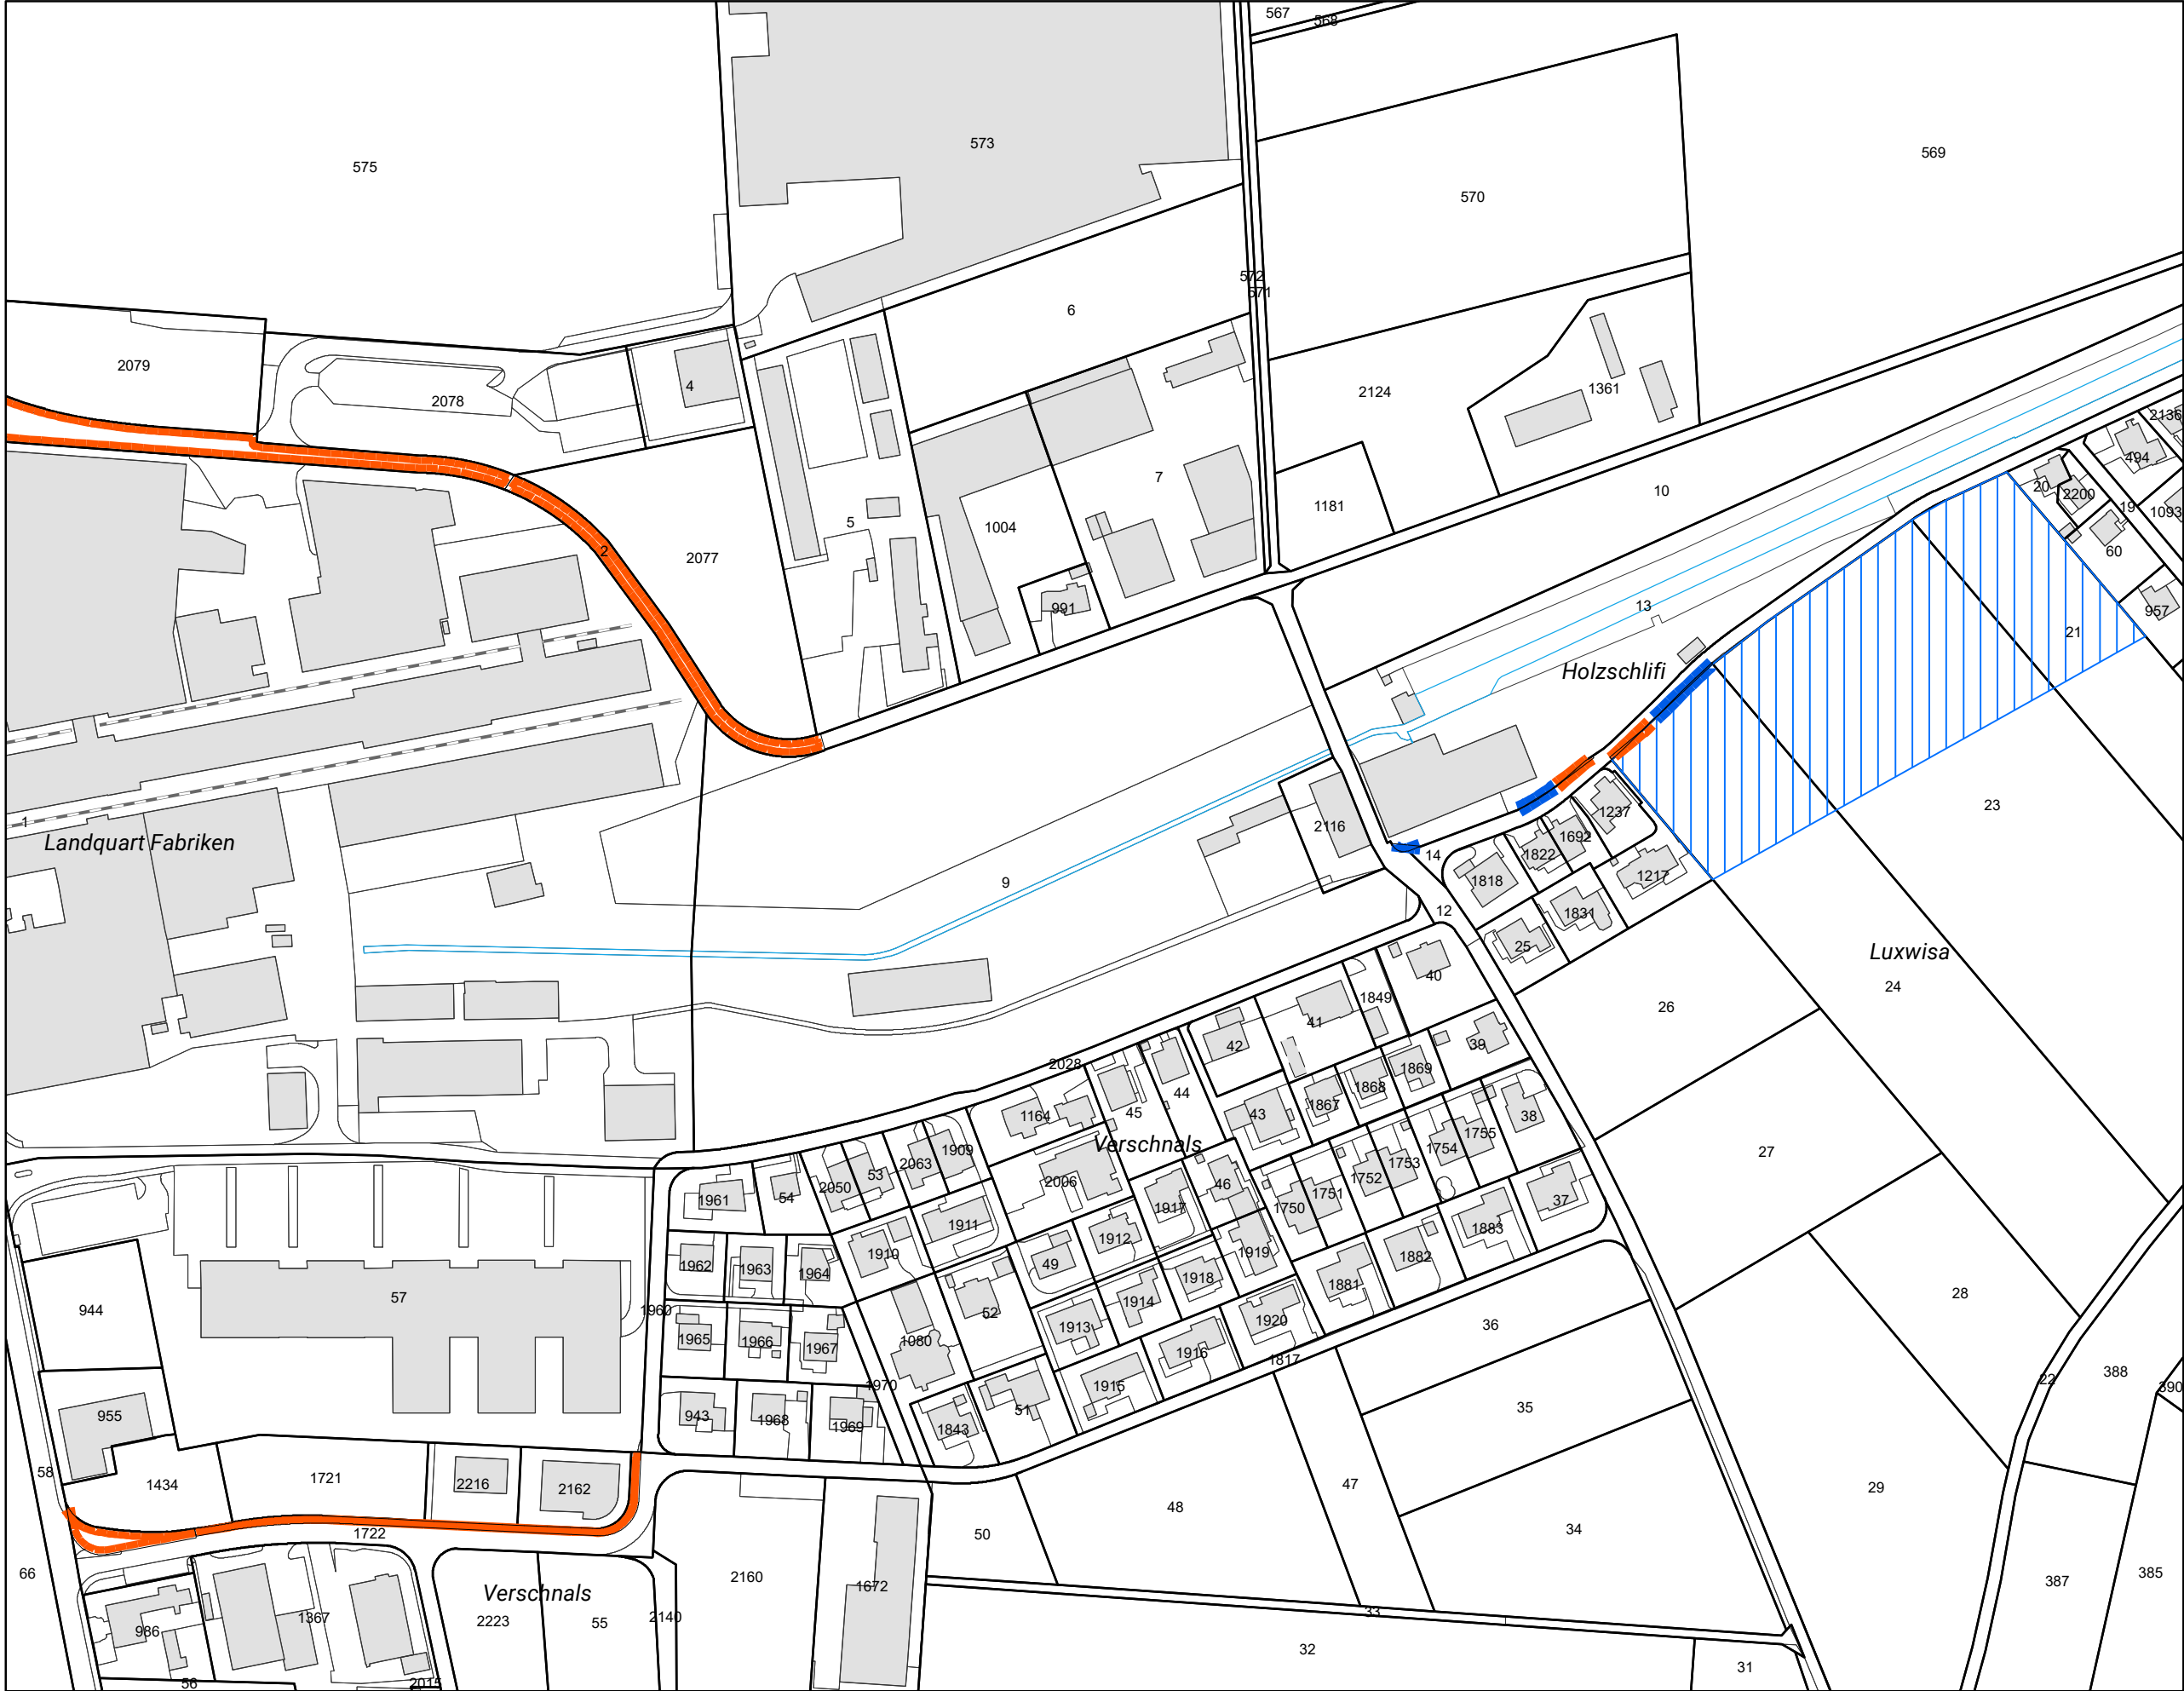


Planungsmassnahmen

-  Einzonung (Abgabepflicht siehe beiliegender Planungs- und Mitwirkungsbericht oder separate Tabelle [aus Datenschutzgründen nicht öffentlich])
-  Auszonungsflächen
-  Um- / Aufzonungsflächen (Abgabepflicht siehe beiliegender Planungs- und Mitwirkungsbericht oder separate Tabelle [aus Datenschutzgründen nicht öffentlich])
-  Verfügbarkeit sichergestellt / Bauverpflichtung



1:2'000

6. Dezember 2024

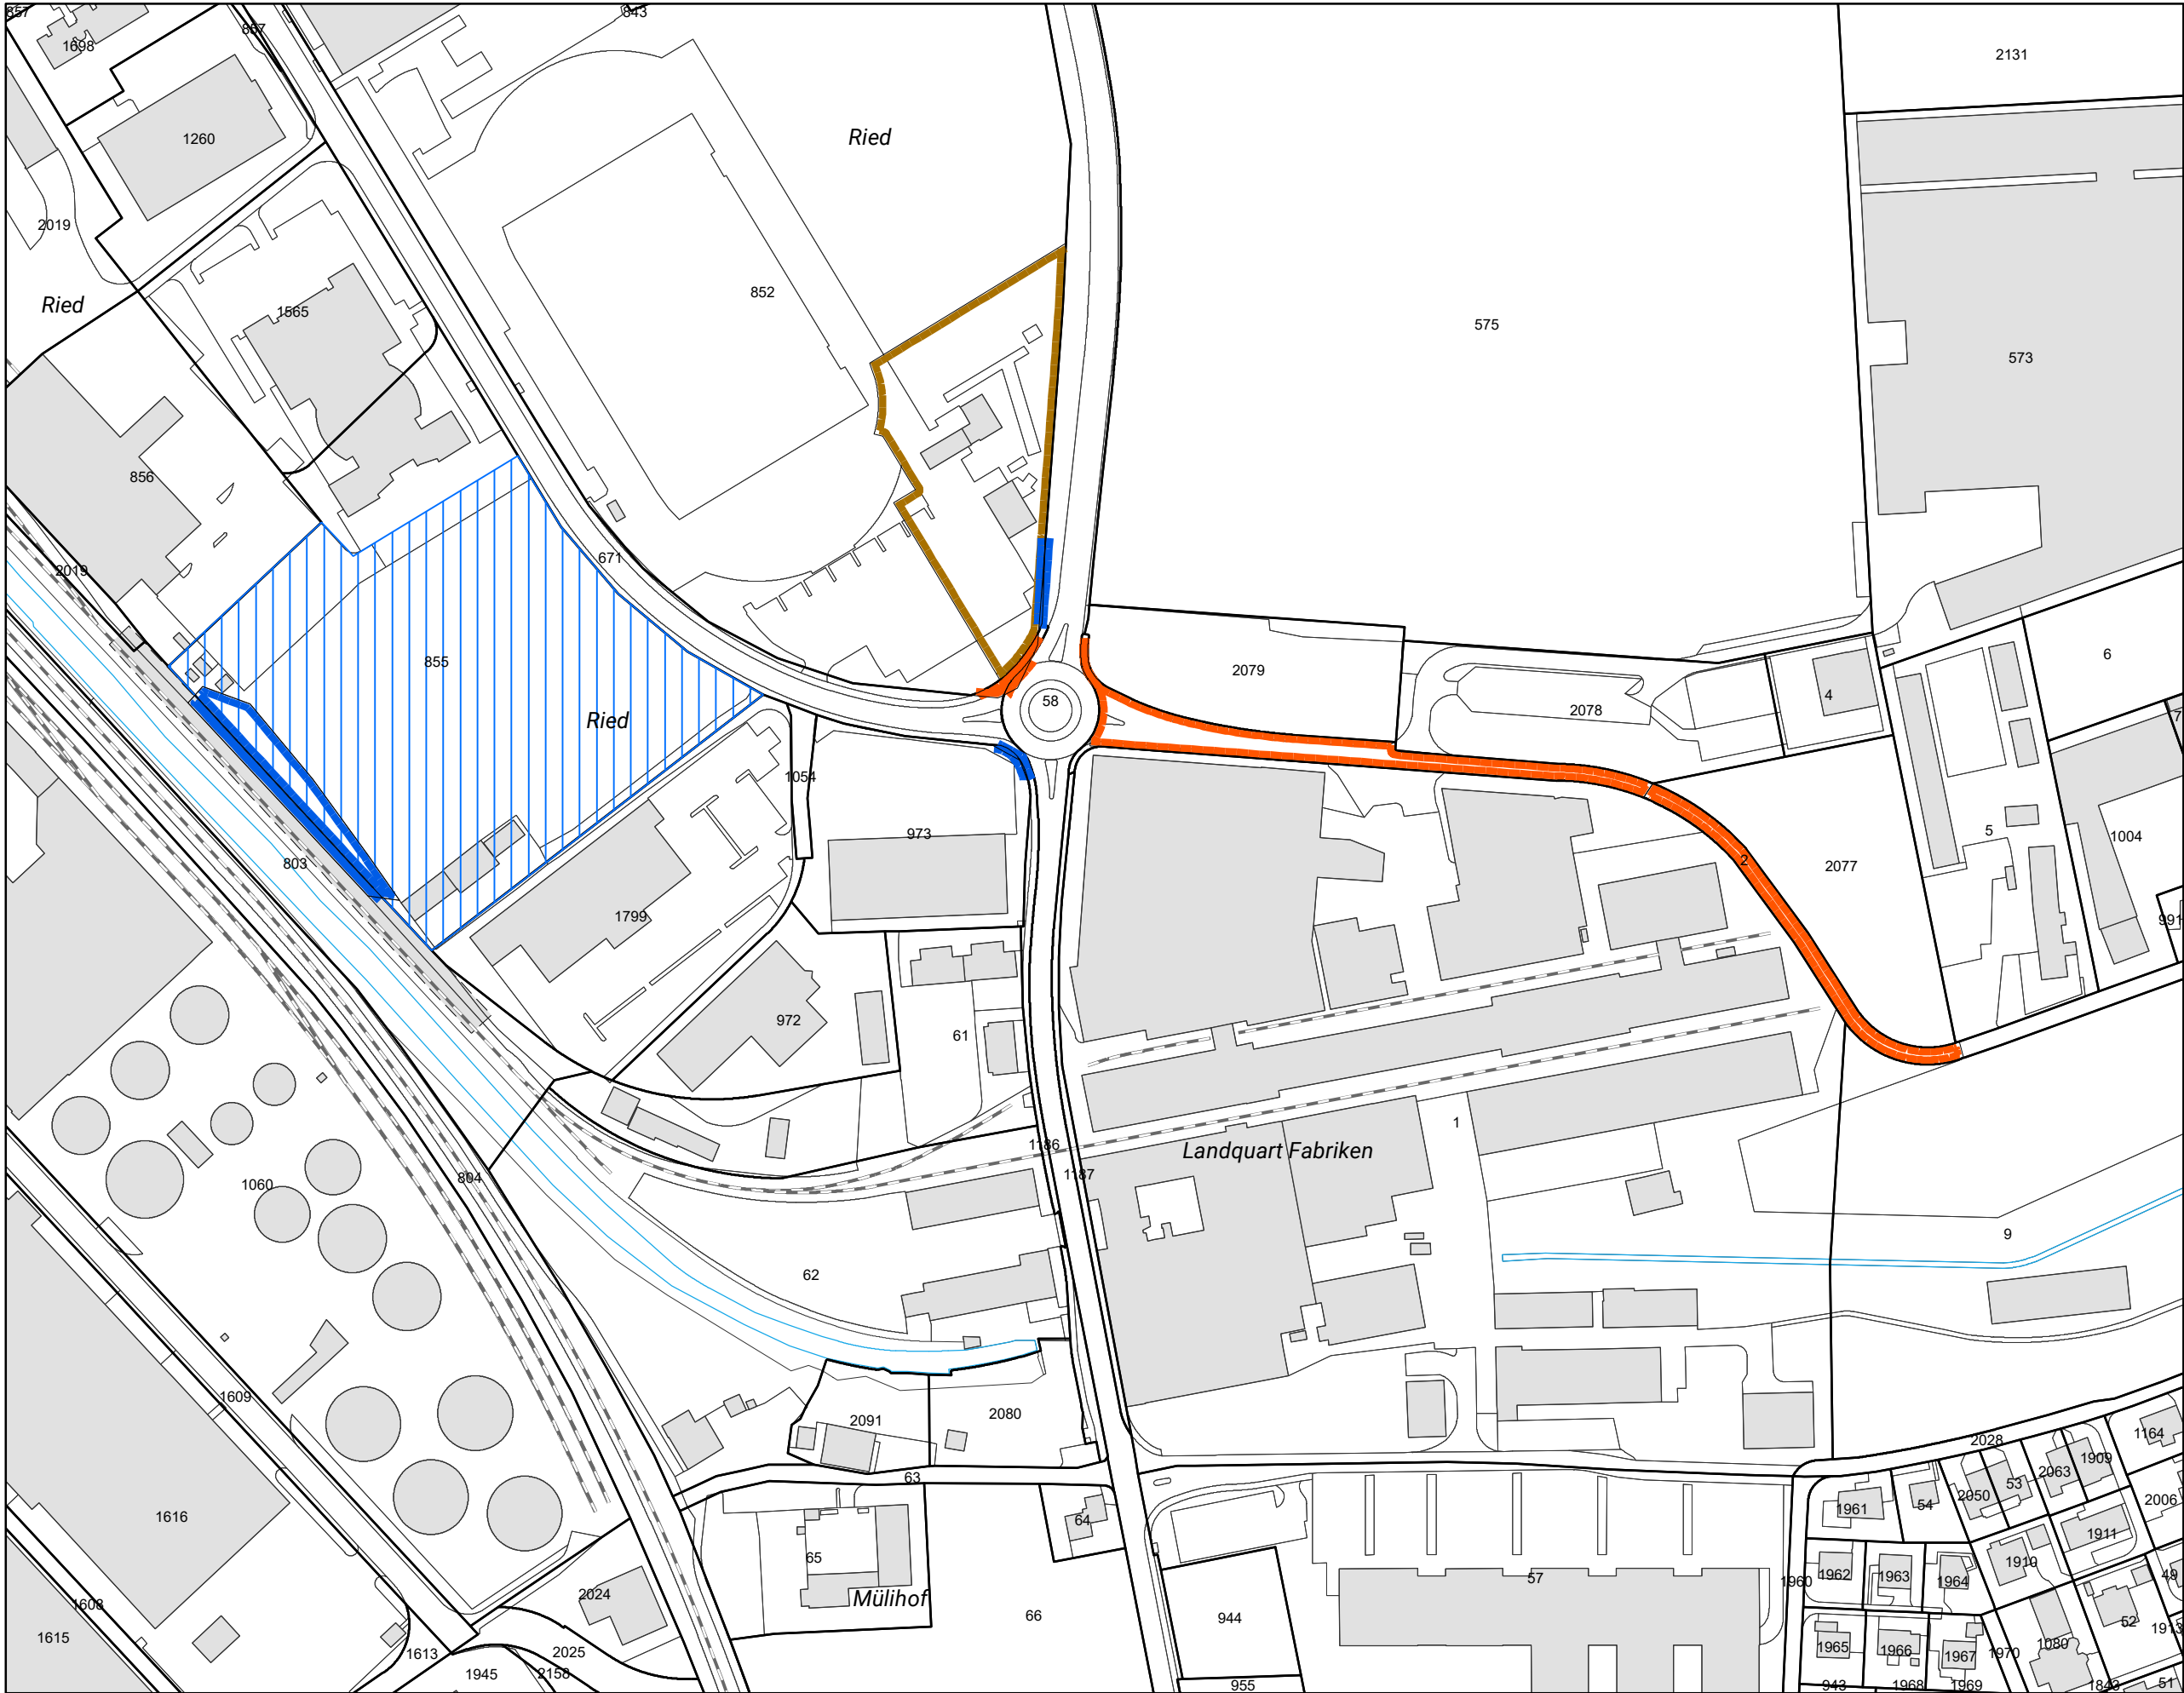

- Planungsmassnahmen
-  Einzonung (Abgabepflicht siehe beiliegender Planungs- und Mitwirkungsbericht oder separate Tabelle [aus Datenschutzgründen nicht öffentlich])
 -  Auszonungsflächen
 -  Um- / Aufzonungsflächen (Abgabepflicht siehe beiliegender Planungs- und Mitwirkungsbericht oder separate Tabelle [aus Datenschutzgründen nicht öffentlich])
 -  Verfügbarkeit sichergestellt / Bauverpflichtung



1:2'000

6. Dezember 2024



- Planungsmassnahmen
-  Einzonung (Abgabepflicht siehe beiliegender Planungs- und Mitwirkungsbericht oder separate Tabelle [aus Datenschutzgründen nicht öffentlich])
 -  Auszonungsflächen
 -  Um- / Aufzonungsflächen (Abgabepflicht siehe beiliegender Planungs- und Mitwirkungsbericht oder separate Tabelle [aus Datenschutzgründen nicht öffentlich])
 -  Verfügbarkeit sichergestellt / Bauverpflichtung

6. Dezember 2024



Planungsmassnahmen

-  Einzonung (Abgabepflicht siehe beiliegender Planungs- und Mitwirkungsbericht oder separate Tabelle [aus Datenschutzgründen nicht öffentlich])
-  Auszonungsflächen
-  Um- / Aufzonungsflächen (Abgabepflicht siehe beiliegender Planungs- und Mitwirkungsbericht oder separate Tabelle [aus Datenschutzgründen nicht öffentlich])
-  Verfügbarkeit sichergestellt / Bauverpflichtung




1:2'000

	Einzonung (Abgabepflicht siehe beiliegender Planungs- und Mitwirkungsbericht oder separate Tabelle [aus Daten- schutzgründen nicht öffentlich])
	Auszonungsflächen
	Um- / Aufzonungsflächen (Abgabepflicht siehe beiliegender Planungs- und Mitwirkungsbericht oder separate Tabelle [aus Daten- schutzgründen nicht öffentlich])
	Verfügbarkeit sichergestellt / Bauverpflichtung



1:2'000

6. Dezember 2024

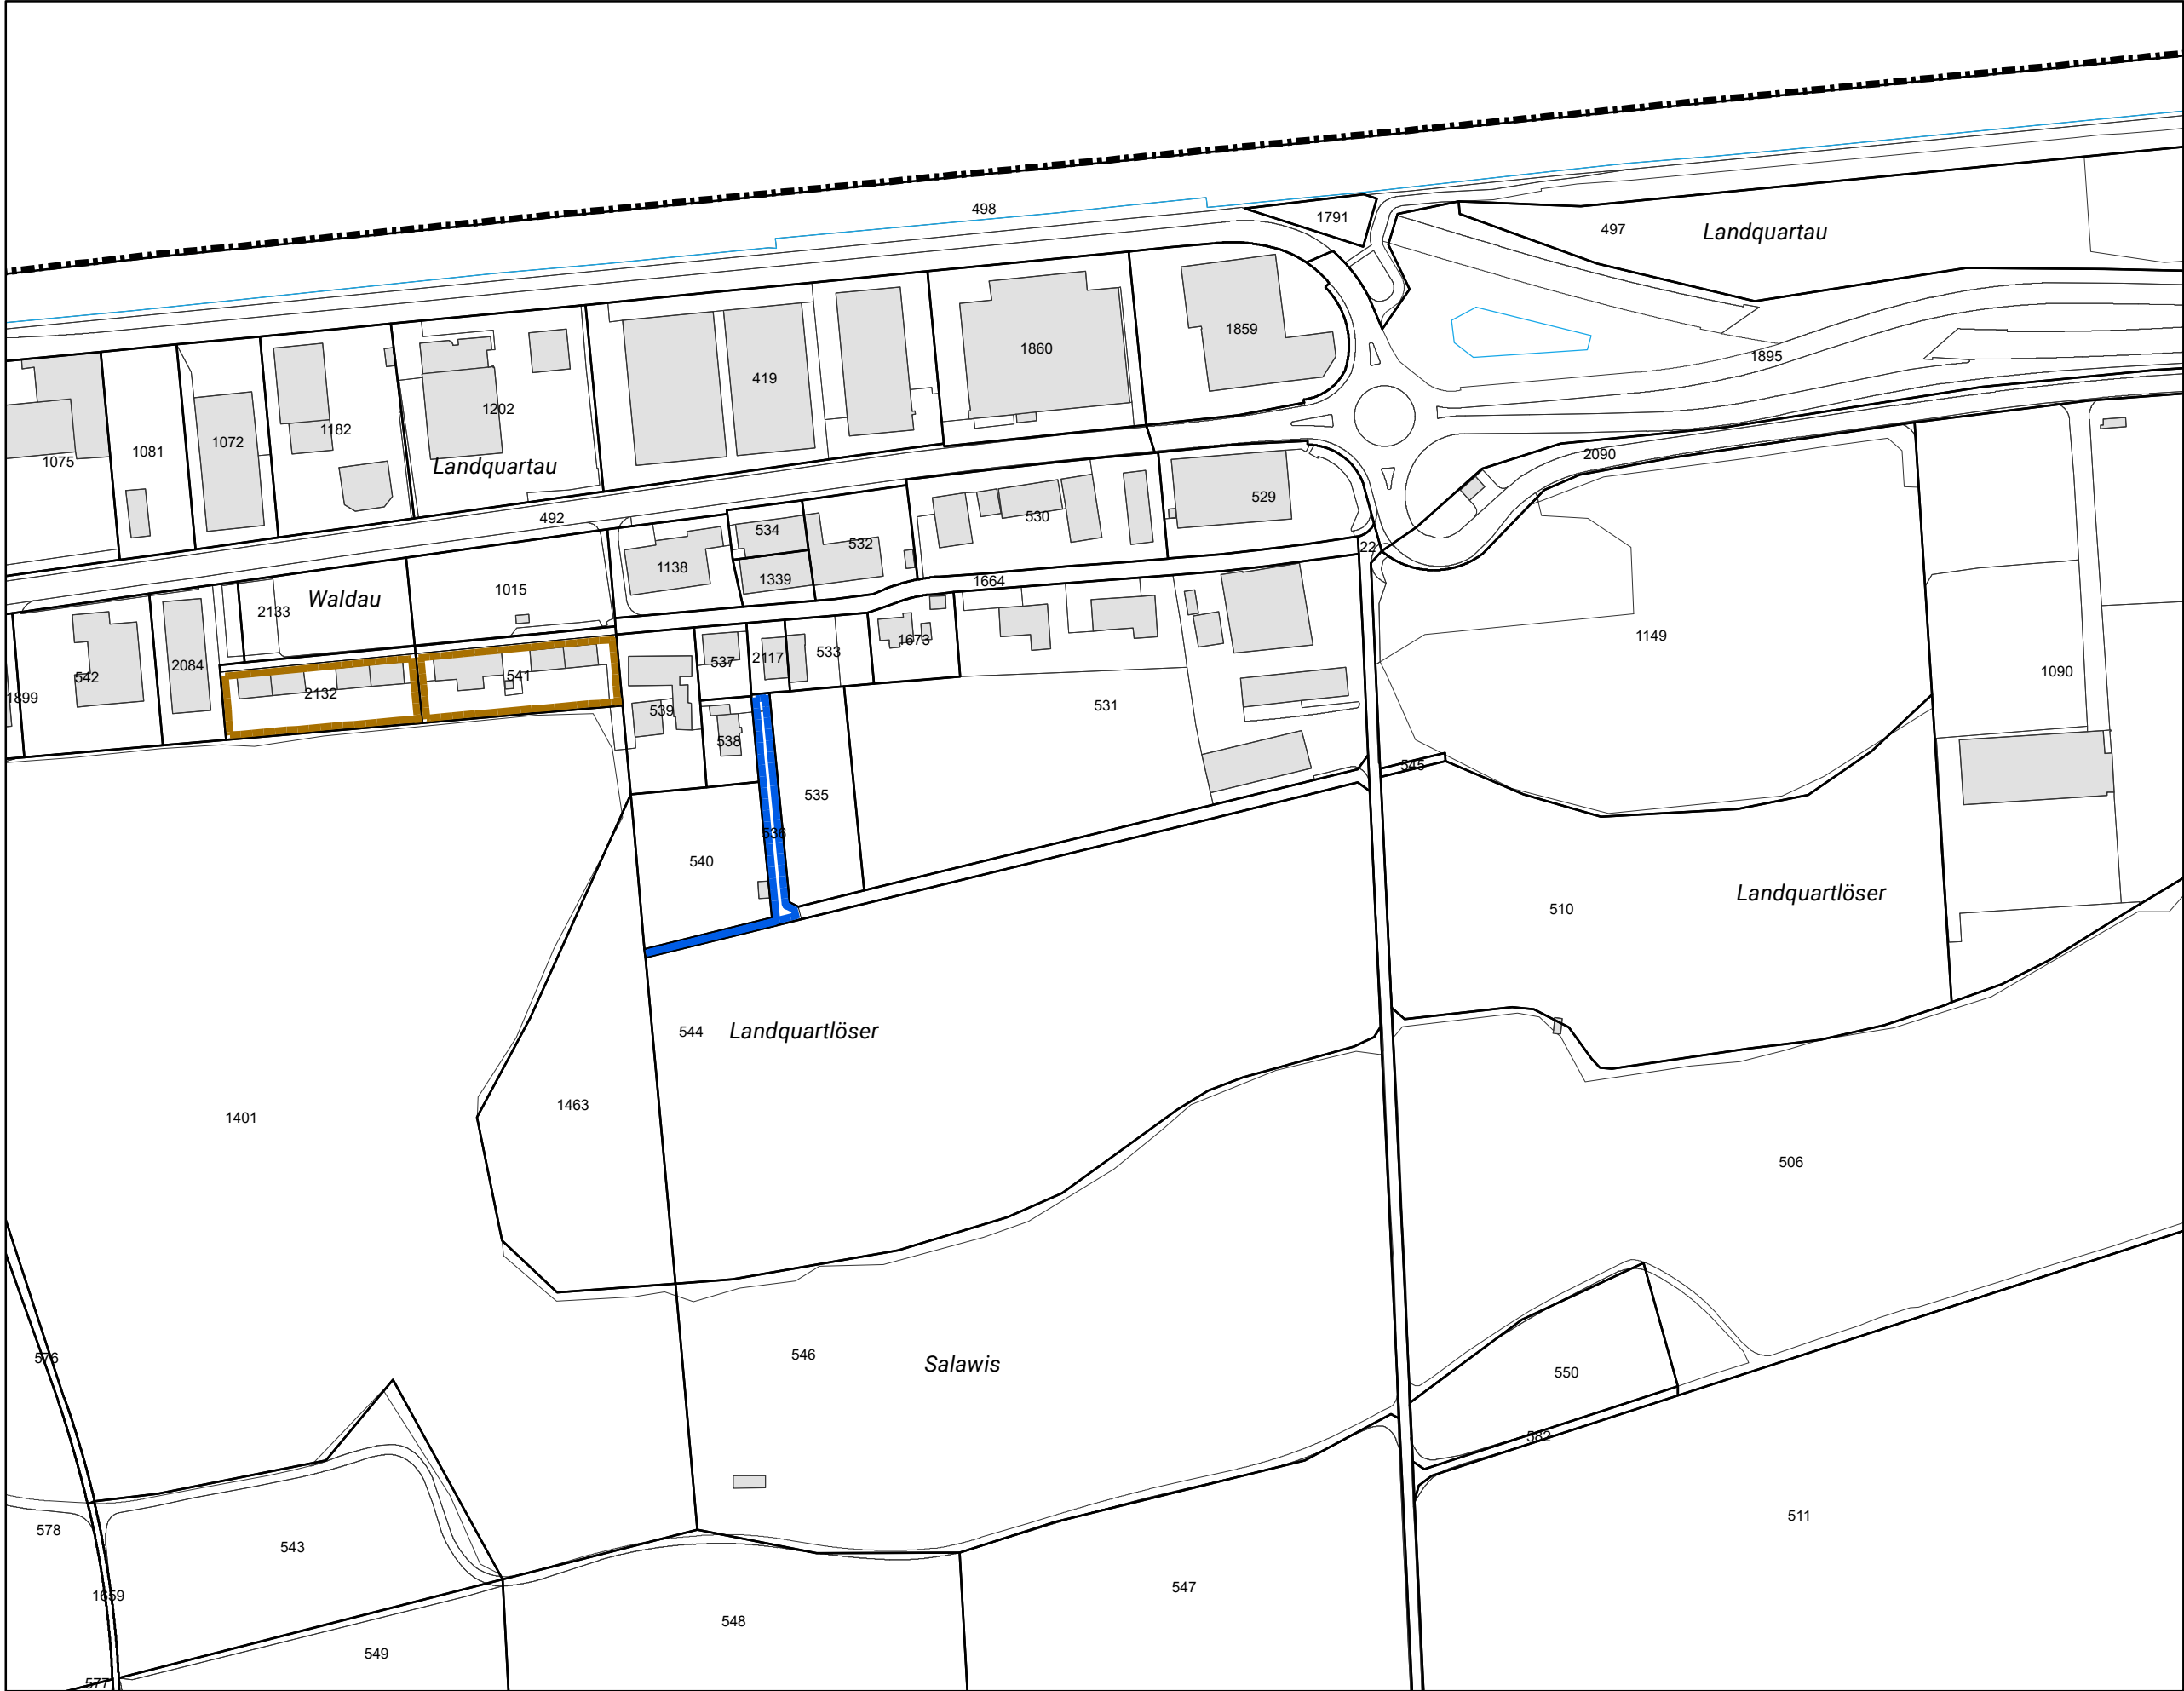

Planungsmassnahmen

-  Einzonung (Abgabepflicht siehe beiliegender Planungs- und Mitwirkungsbericht oder separate Tabelle [aus Datenschutzgründen nicht öffentlich])
-  Auszonungsflächen
-  Um- / Aufzonungsflächen (Abgabepflicht siehe beiliegender Planungs- und Mitwirkungsbericht oder separate Tabelle [aus Datenschutzgründen nicht öffentlich])
-  Verfügbarkeit sichergestellt / Bauverpflichtung



1:2'000

6. Dezember 2024




Planungsmassnahmen

-  Einzonung (Abgabepflicht siehe beiliegender Planungs- und Mitwirkungsbericht oder separate Tabelle [aus Datenschutzgründen nicht öffentlich])
-  Auszonungsflächen
-  Um- / Aufzonungsflächen (Abgabepflicht siehe beiliegender Planungs- und Mitwirkungsbericht oder separate Tabelle [aus Datenschutzgründen nicht öffentlich])
-  Verfügbarkeit sichergestellt / Bauverpflichtung



1:2'000

6. Dezember 2024

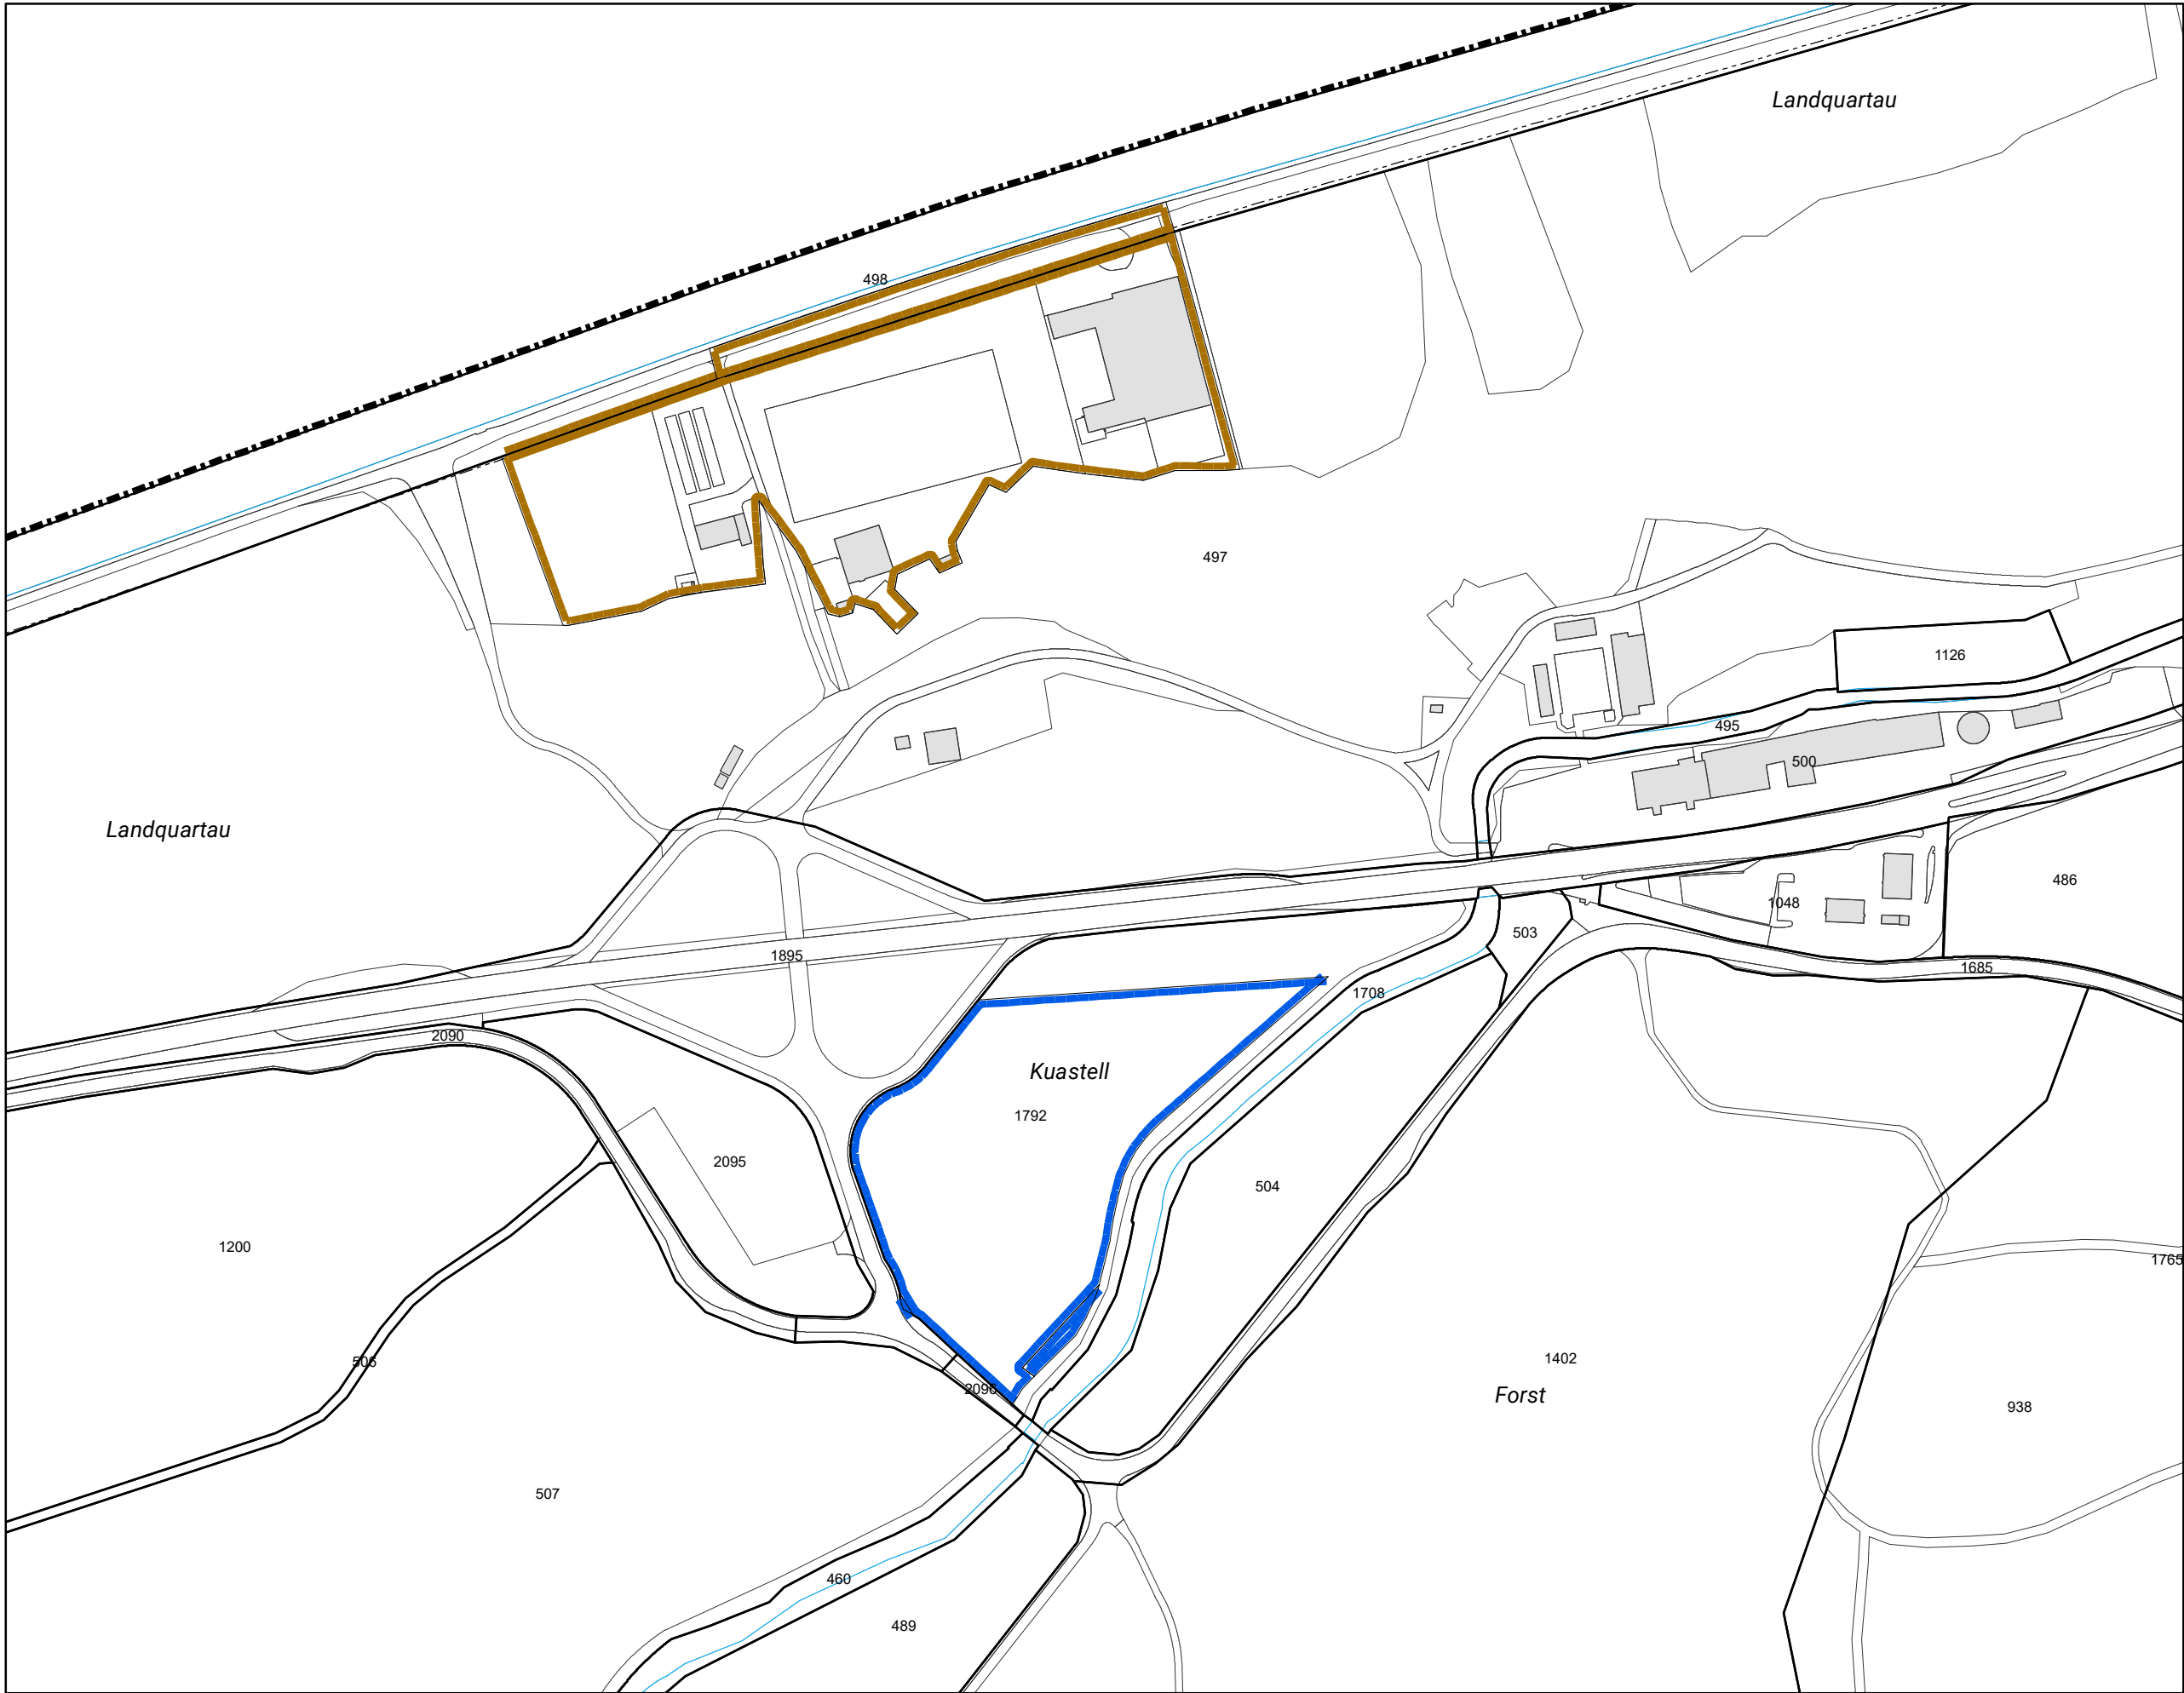


Planungsmassnahmen

-  Einzonung (Abgabepflicht siehe beiliegender Planungs- und Mitwirkungsbericht oder separate Tabelle [aus Datenschutzgründen nicht öffentlich])
-  Auszonungsflächen
-  Um- / Aufzonungsflächen (Abgabepflicht siehe beiliegender Planungs- und Mitwirkungsbericht oder separate Tabelle [aus Datenschutzgründen nicht öffentlich])
-  Verfügbarkeit sichergestellt / Bauverpflichtung



1:2'000

6. Dezember 2024

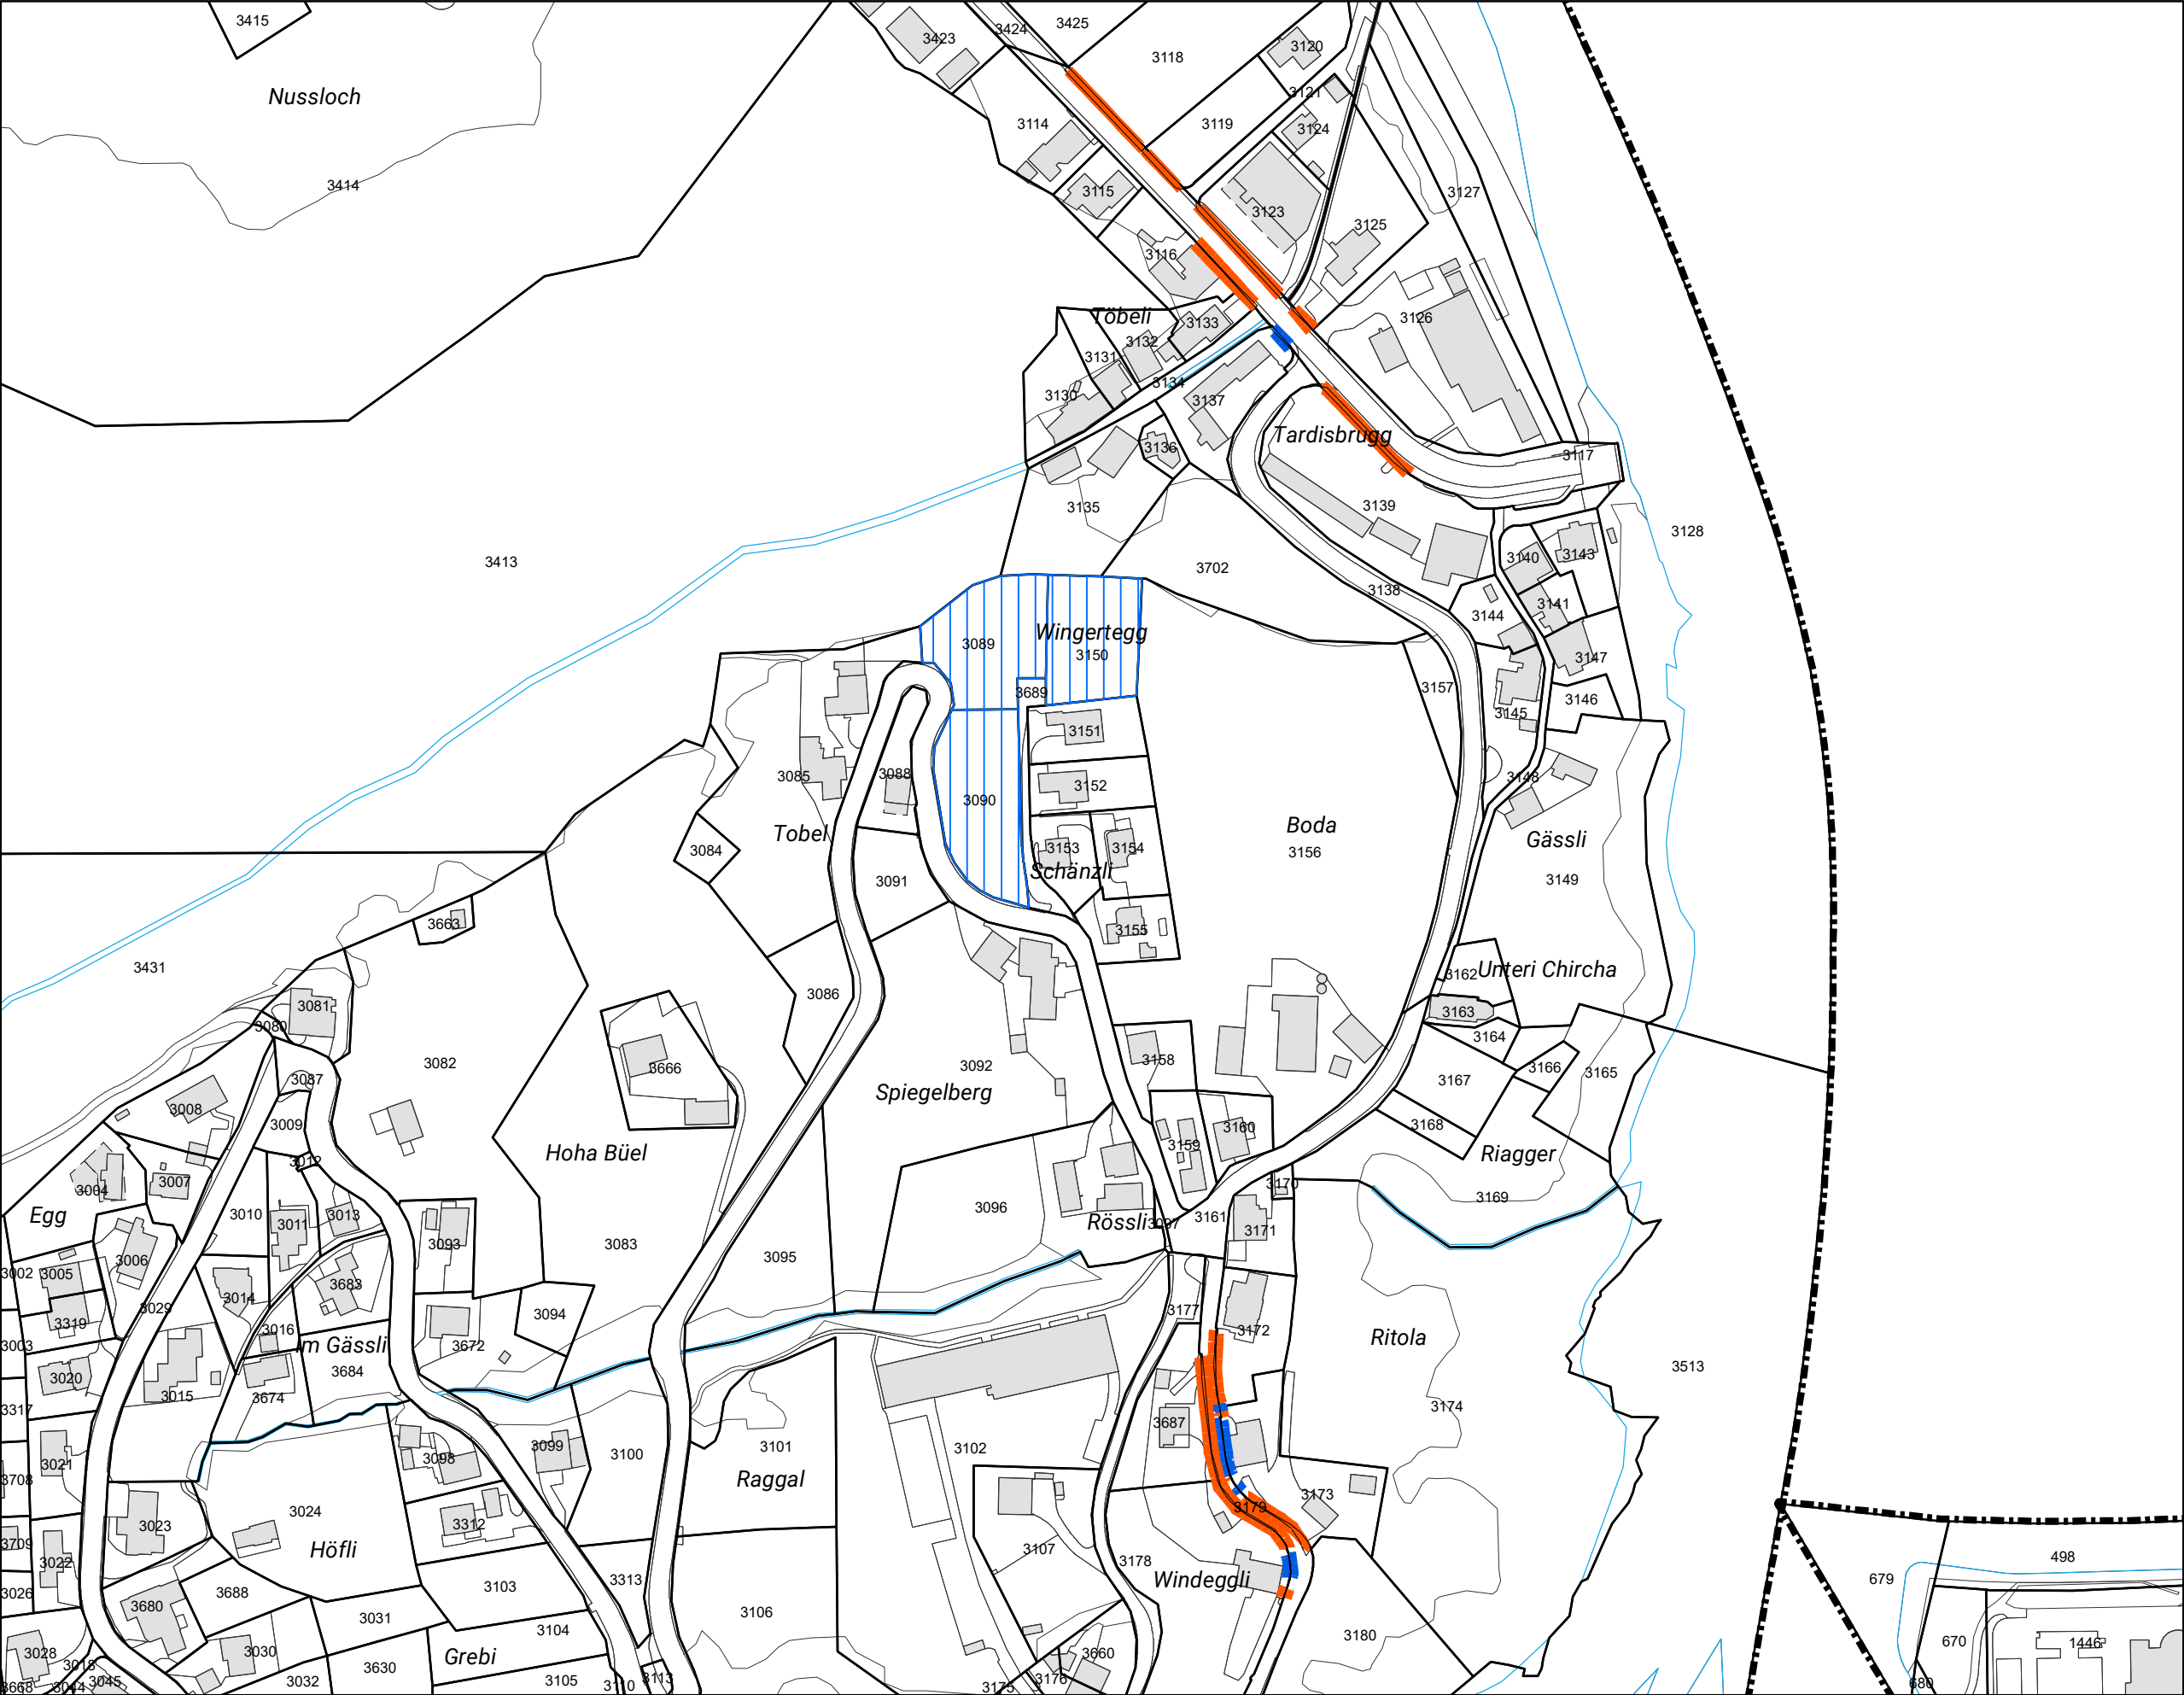


Planungsmassnahmen

-  Einzonung (Abgabepflicht siehe beiliegender Planungs- und Mitwirkungsbericht oder separate Tabelle [aus Datenschutzgründen nicht öffentlich])
-  Auszonungsflächen
-  Um- / Aufzonungsflächen (Abgabepflicht siehe beiliegender Planungs- und Mitwirkungsbericht oder separate Tabelle [aus Datenschutzgründen nicht öffentlich])
-  Verfügbarkeit sichergestellt / Bauverpflichtung



1:2'000

6. Dezember 2024

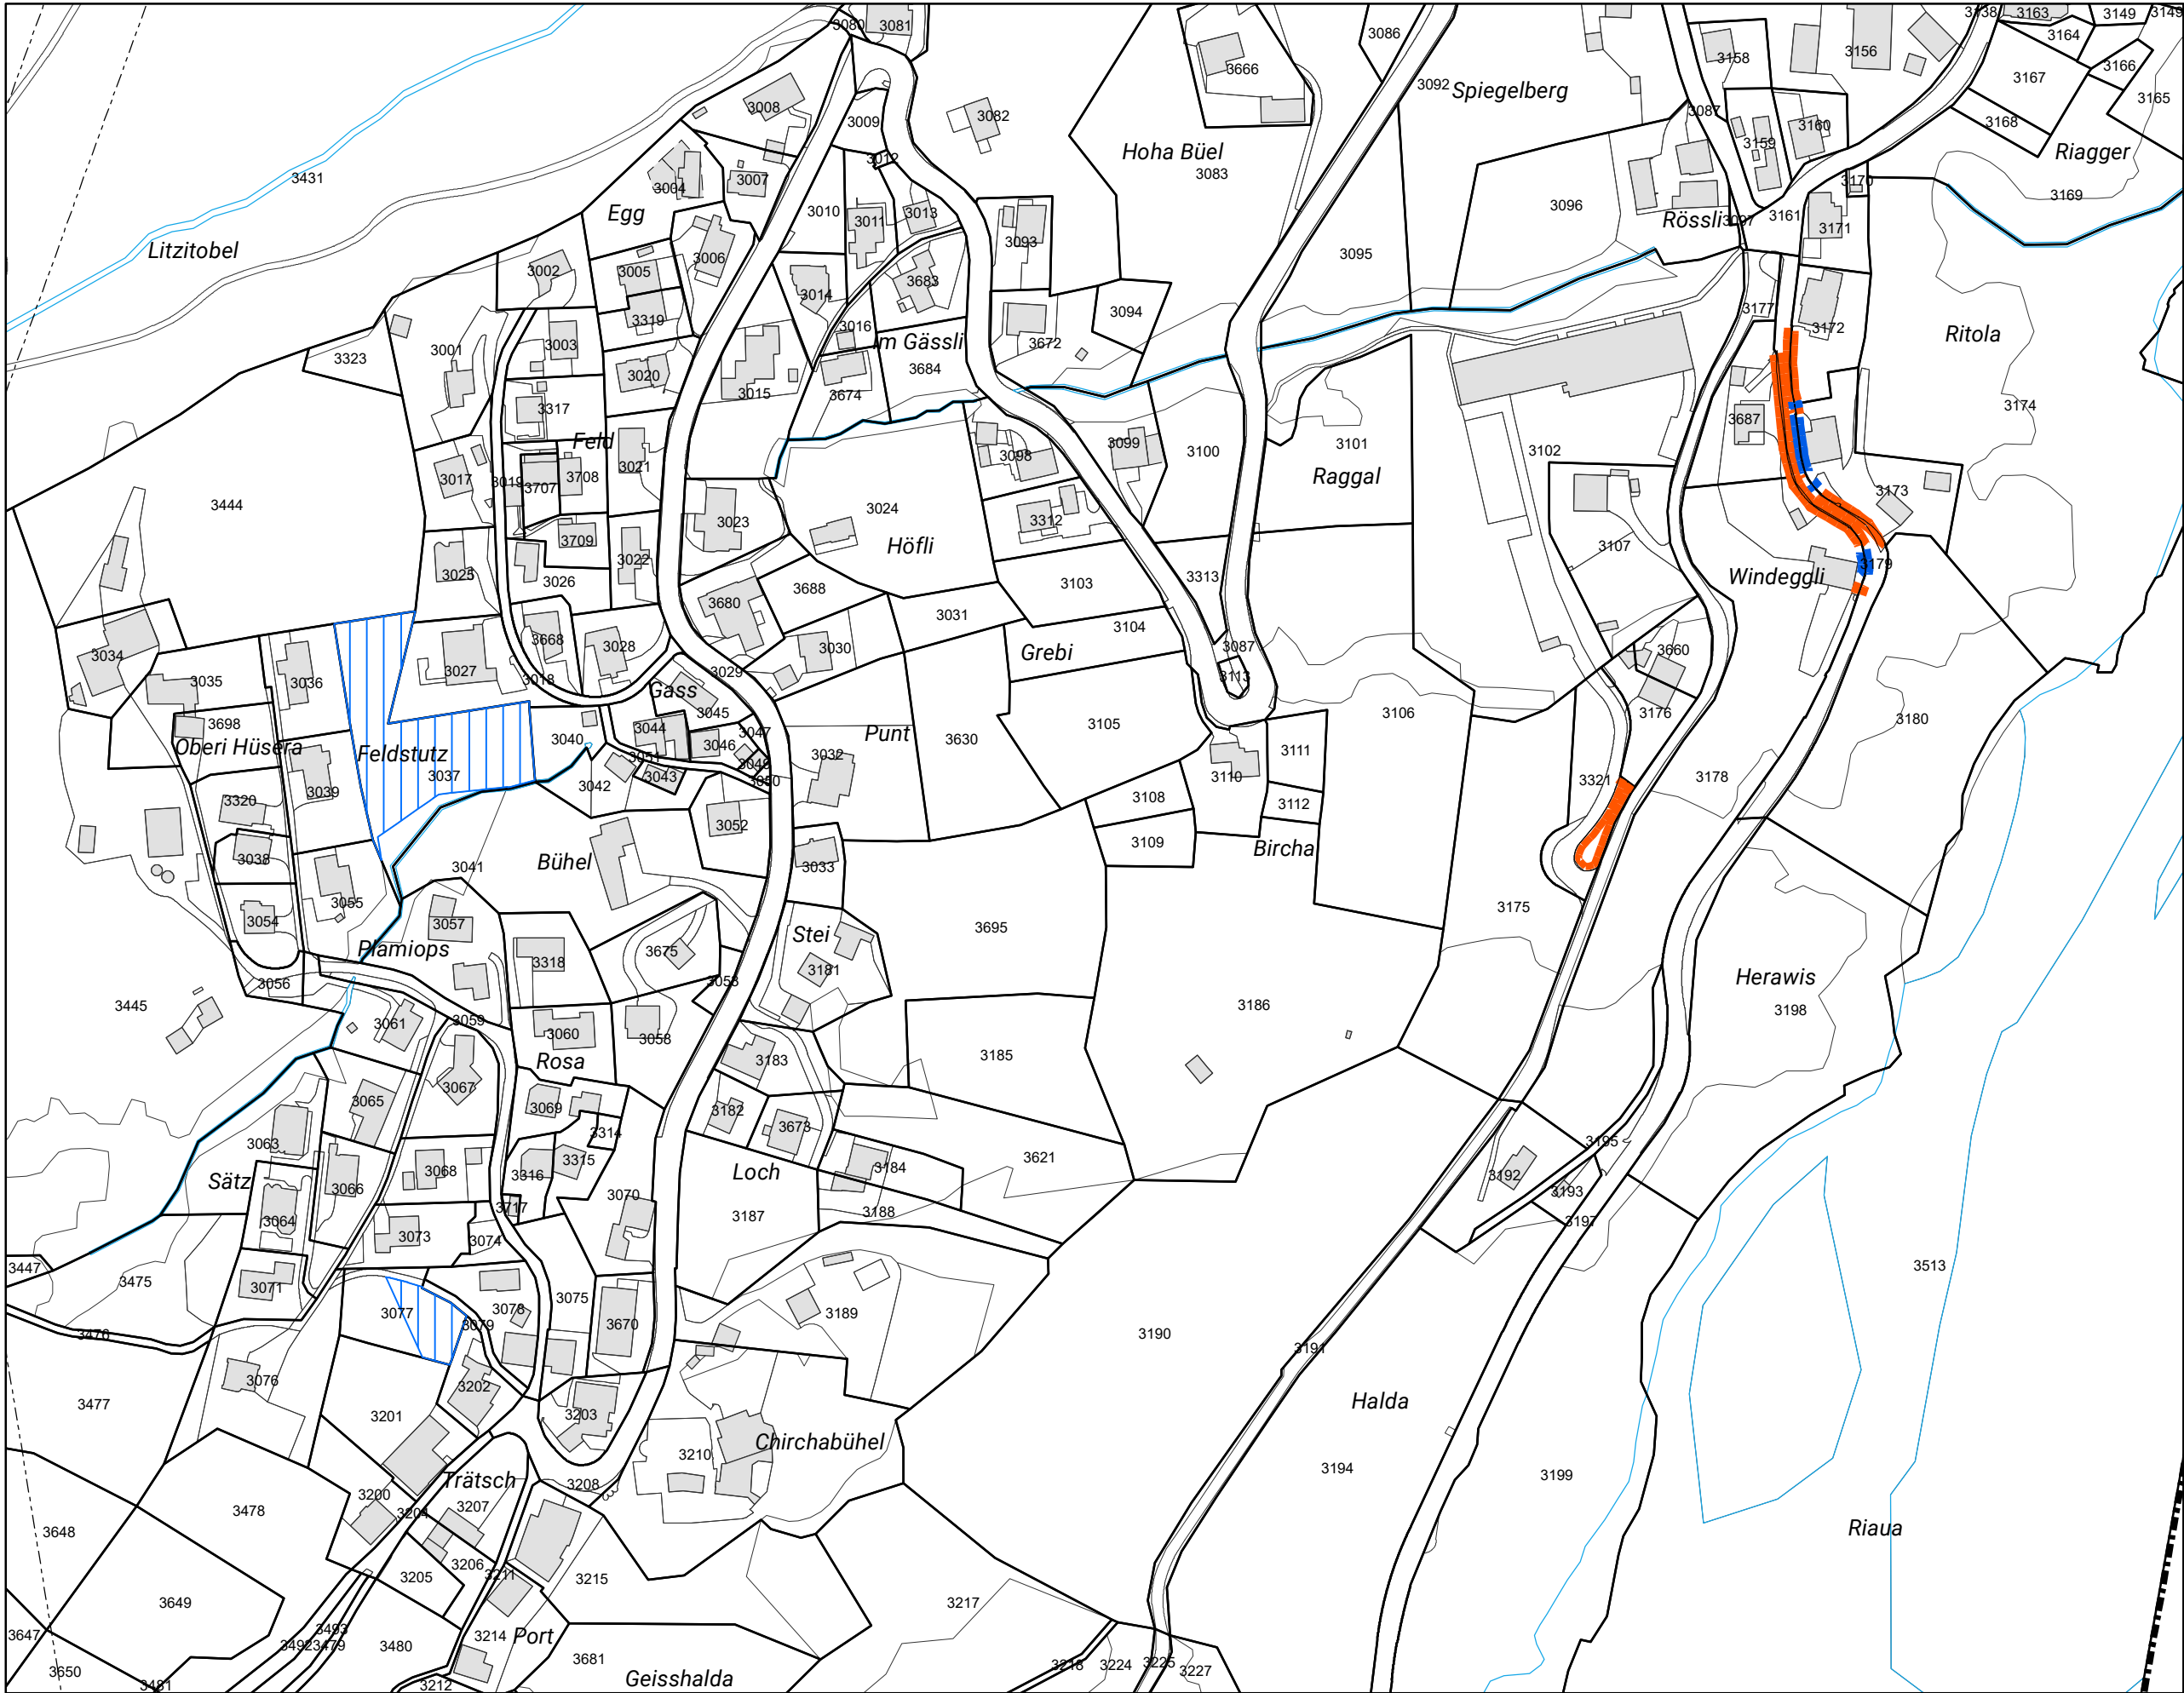


Planungsmassnahmen

-  Einzonung (Abgabepflicht siehe beiliegender Planungs- und Mitwirkungsbericht oder separate Tabelle [aus Datenschutzgründen nicht öffentlich])
-  Auszonungsflächen
-  Um- / Aufzonungsflächen (Abgabepflicht siehe beiliegender Planungs- und Mitwirkungsbericht oder separate Tabelle [aus Datenschutzgründen nicht öffentlich])
-  Verfügbarkeit sichergestellt / Bauverpflichtung



1:2'000

6. Dezember 2024

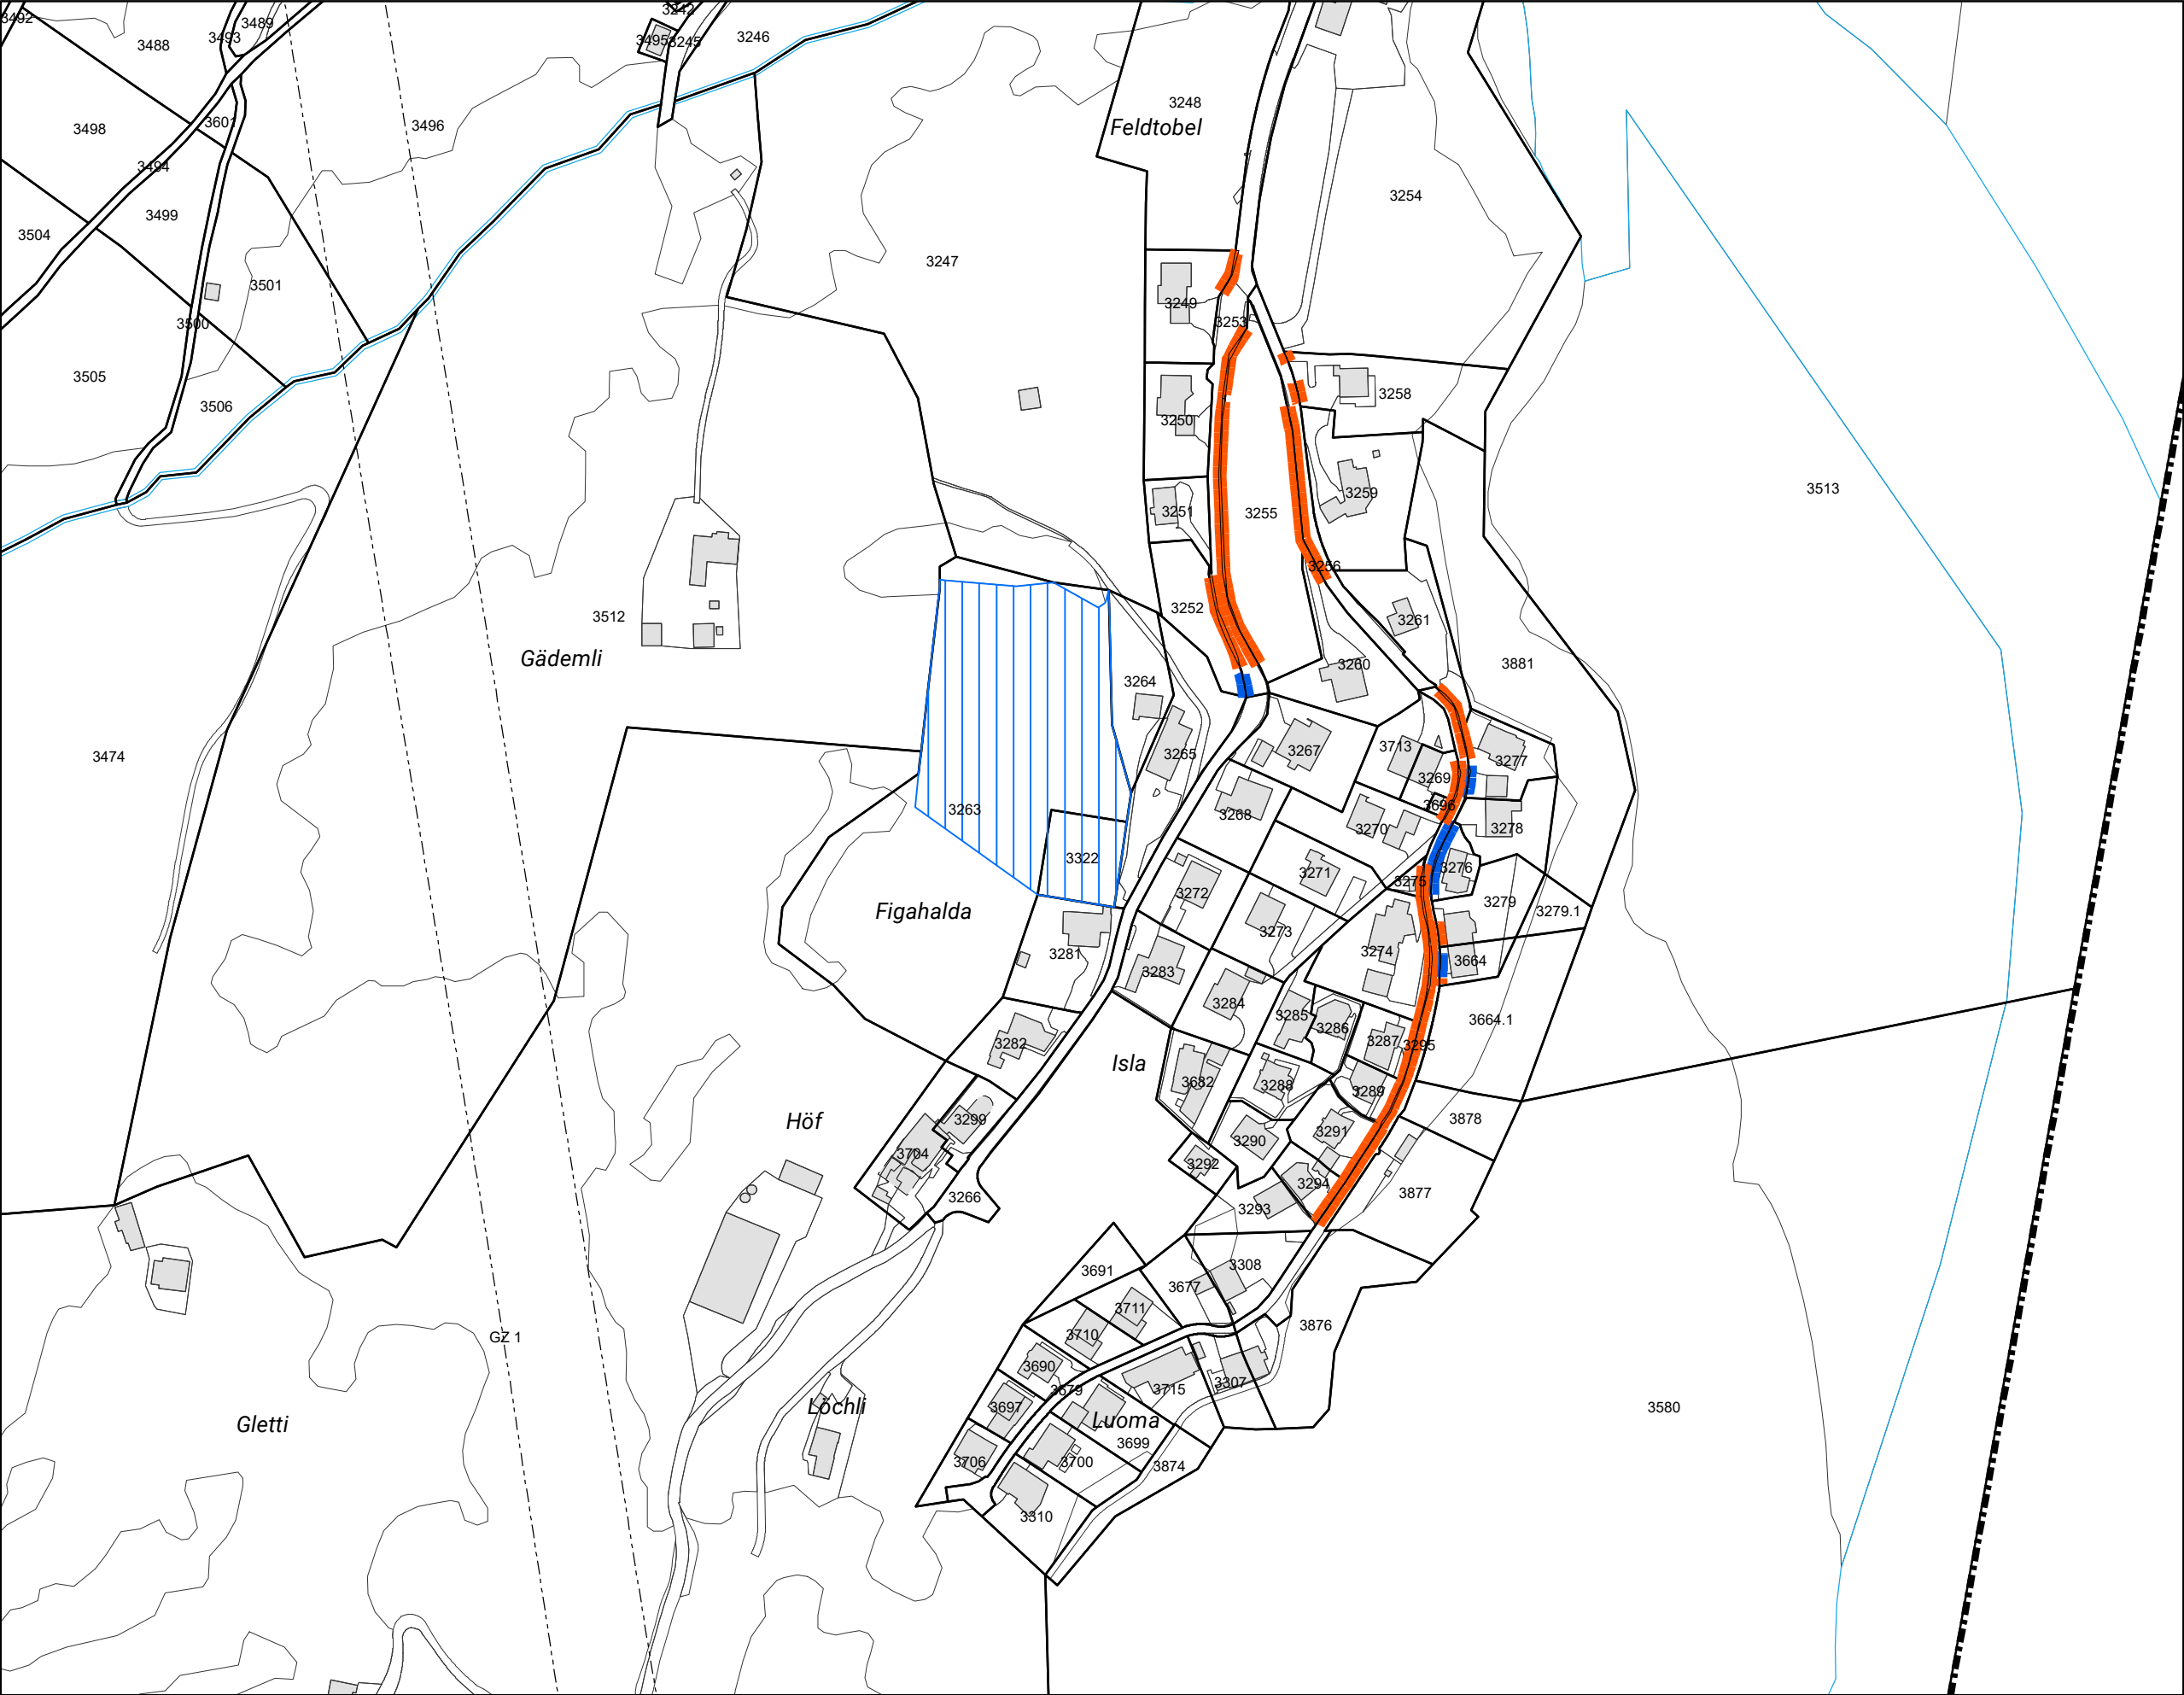

- Planungsmassnahmen
-  Einzonung (Abgabepflicht siehe beiliegender Planungs- und Mitwirkungsbericht oder separate Tabelle [aus Datenschutzgründen nicht öffentlich])
 -  Auszonungsflächen
 -  Um- / Aufzonungsflächen (Abgabepflicht siehe beiliegender Planungs- und Mitwirkungsbericht oder separate Tabelle [aus Datenschutzgründen nicht öffentlich])
 -  Verfügbarkeit sichergestellt / Bauverpflichtung



1:2'000