

COMMUNE DE PERROY
PLAN D' ENQUETE

N° CAMAC : 228642

PROPRIETAIRES : DUMORTIER Hervé Téséphore Daniel,
DUMORTIER Claudine Mireille

PARCELLE N° 458

PLAN N° 8

" Route de Montelly "

SURFACES CADASTRALES

Habitation n° ECA 365	106 m ²
Garage n° ECA 441	38 m ²
Vignes	860 m ²
Jardin	561 m ²
Total	1565 m ²

OBJET DE L'ENQUETE : TRANSFORMATION DE LA VILLA EXISTANTE, INSTALLATION DE
SONDES GÉOTHERMIQUES ET DE PANNEAUX SOLAIRES PHOTOVOLTAÏQUES,
CONSTRUCTION D'UNE ANNEXE

COORDONNEES MOYENNES : 2°51'6"663 / 1°14'6"724

AFFECTATION : Zone faible densité / Zone réservée

LIMITE DES CONSTRUCTIONS : Selon l'article 36 L.R.

SURFACE EN ZONE A BATIR : 1565 m²

SECTEUR DE PROTECTION DES EAUX : Au

DEGRE DE SENSIBILITE AU BRUIT : II

NOTE AU RECENSEMENT ARCHITECTURAL : non recensé

SERVITUDES : ID.2005/0723 : Canalisation(s) d'égouts
ID.2004/4687 : Canalisation(s) d'eaux claires et d'eaux usées

DEROGATION: A l'art. 9.2 RCAT places de stationnement à intérieures à la limite des constructions

LA REALISATION DE CE PROJET IMPLIQUE UNE MISE A JOUR DU PLAN RF

LES PROPRIETAIRES

SCEAU DE L'AUTORITE

Rolle, le 1^{er} décembre 2023


MOSINI et CAVIEZEL SA

Ingénieurs EPF-SIA
Géomètres officiels
Morges Montricher Assens Rolle
Rue du Temple 7C 1180 Rolle
Tél. 021 8223232 rolle@mc-sa.ch



ENTREPRISE AFFILIÉE
ORDRE VAUDOIS
DES GEOMETRES

DOSSIER N°	91'629.02
INDICE	1a
DESSINE	DFS
CONTROLE	CG

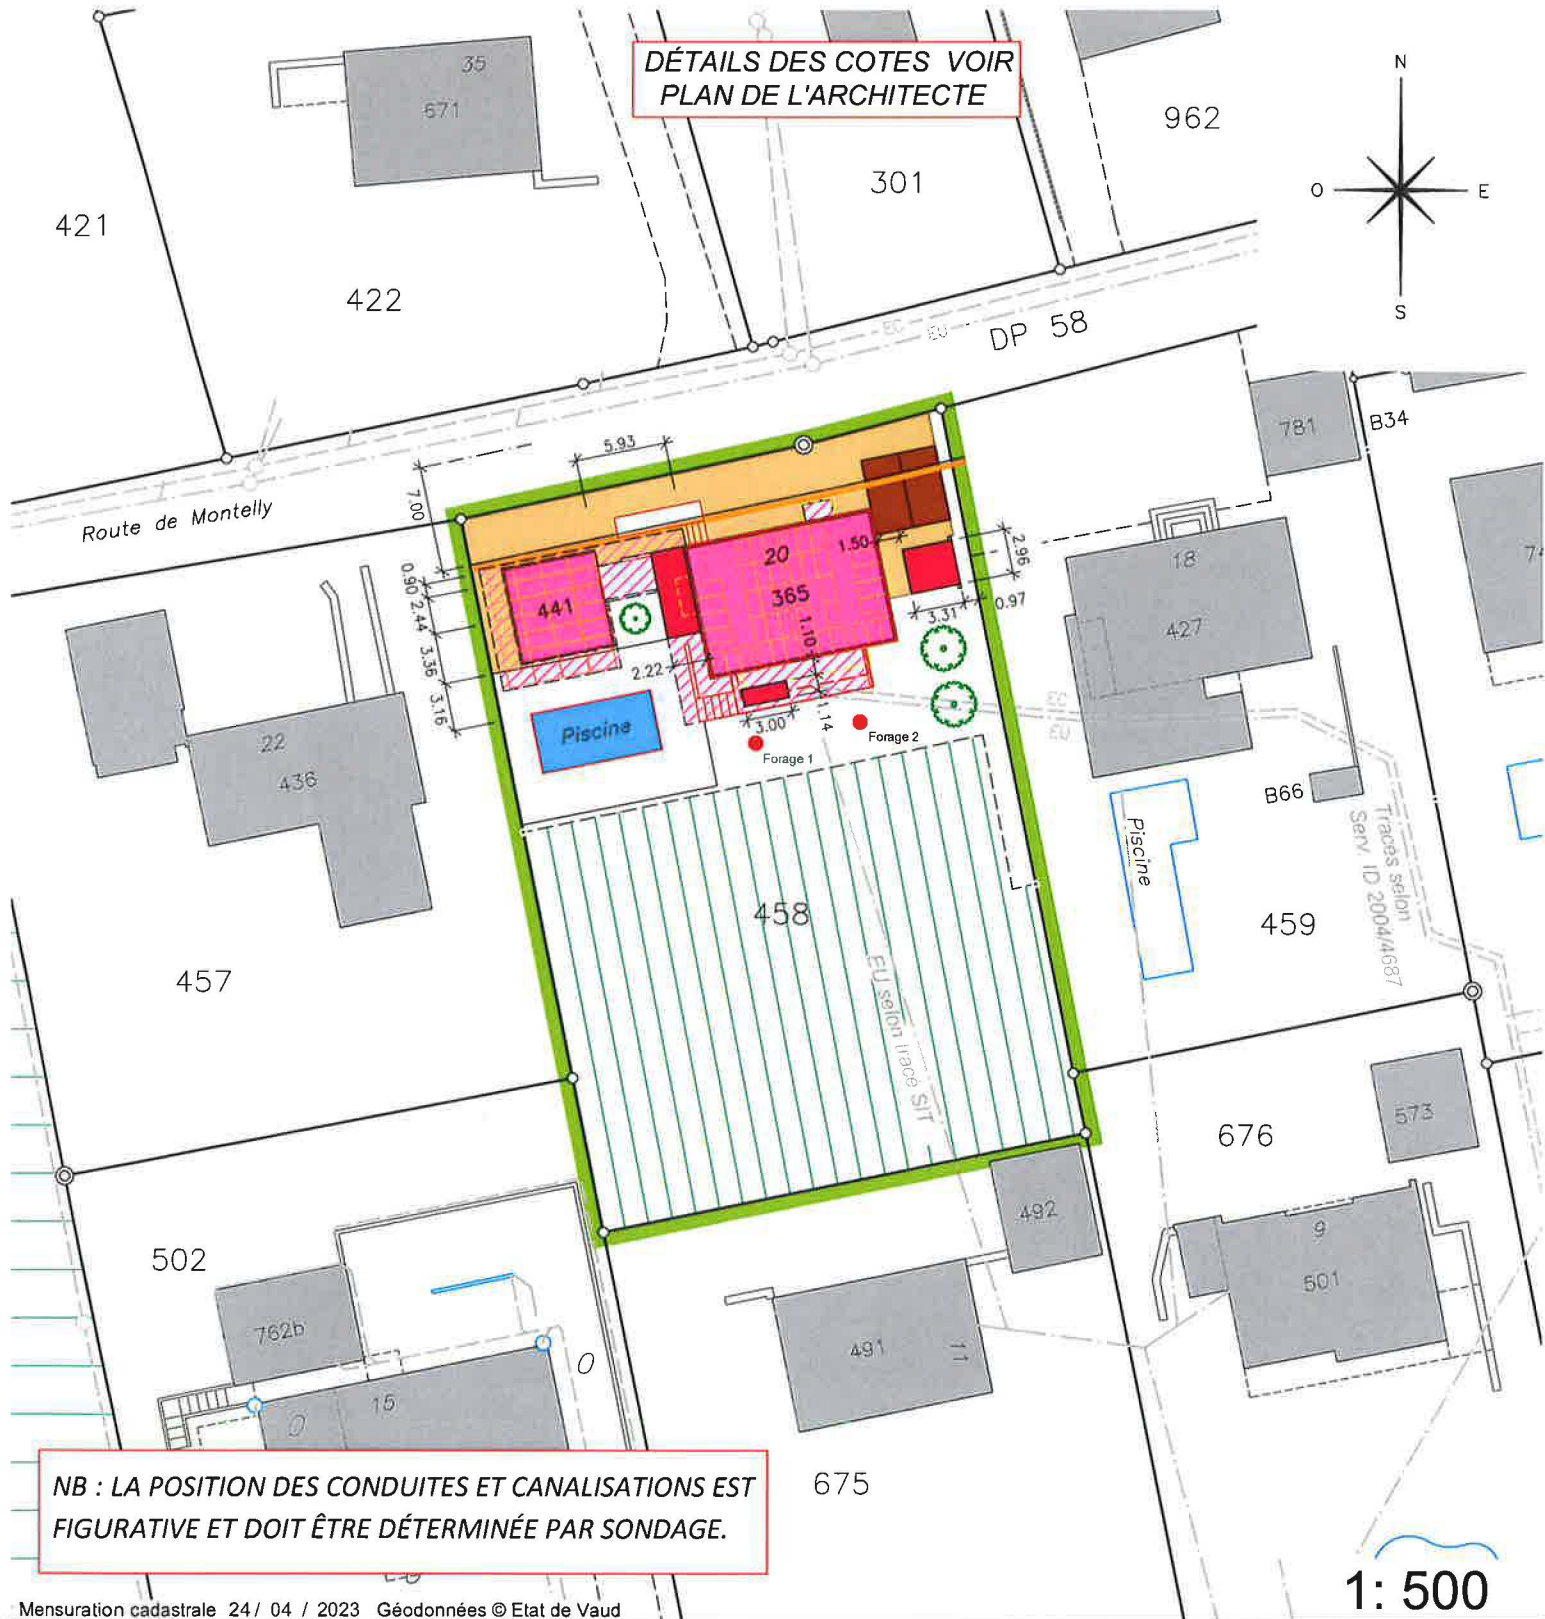

Propriétaires voisins :

Parc. 457 : SEGU Massimo
Parc. 502 : LAMONTAGNE PERROUD Monique
Parc. 676 : KURSNER Natacha et Sabrina
Parc. 459 : BRECHES Daniel
Parc. 675 : VOLMER Nadja, Reto et Roc

Légende :

Bâtiments	Isolation périphérique : Villa = 18 cm, garage = 10 cm	Accès
Transformations	Escaliers	Places de parc
Piscine (rénovation)	Panneaux solaires photovoltaïques	Démolition
Balcons	Sonde géothermique	Couvert
Murs		Arbres projetés