Objekt: Piste Murschetg

Bauherrschaft: Gemeinde Laax
Bauamt
Postfach 16
7031 Laax GR 1

BAUPROJEKT

Situation 1:500

Index	Änderung	Datum	Gezeichnet	Geprüft

Legende

projektiert
- Bikeweg / Skipiste projektiert
- Anpassung projektiert
- Bankett projektiert
- Schüttung projektiert
- Abtrag projektiert
- Kunstbauten projektiert
- Böschung

- Projekt Dritte
- Projekt Zufahrt Murschetg, Laax

bestehend
- Gebäude
- Mauer
- Gewässer
- Wald

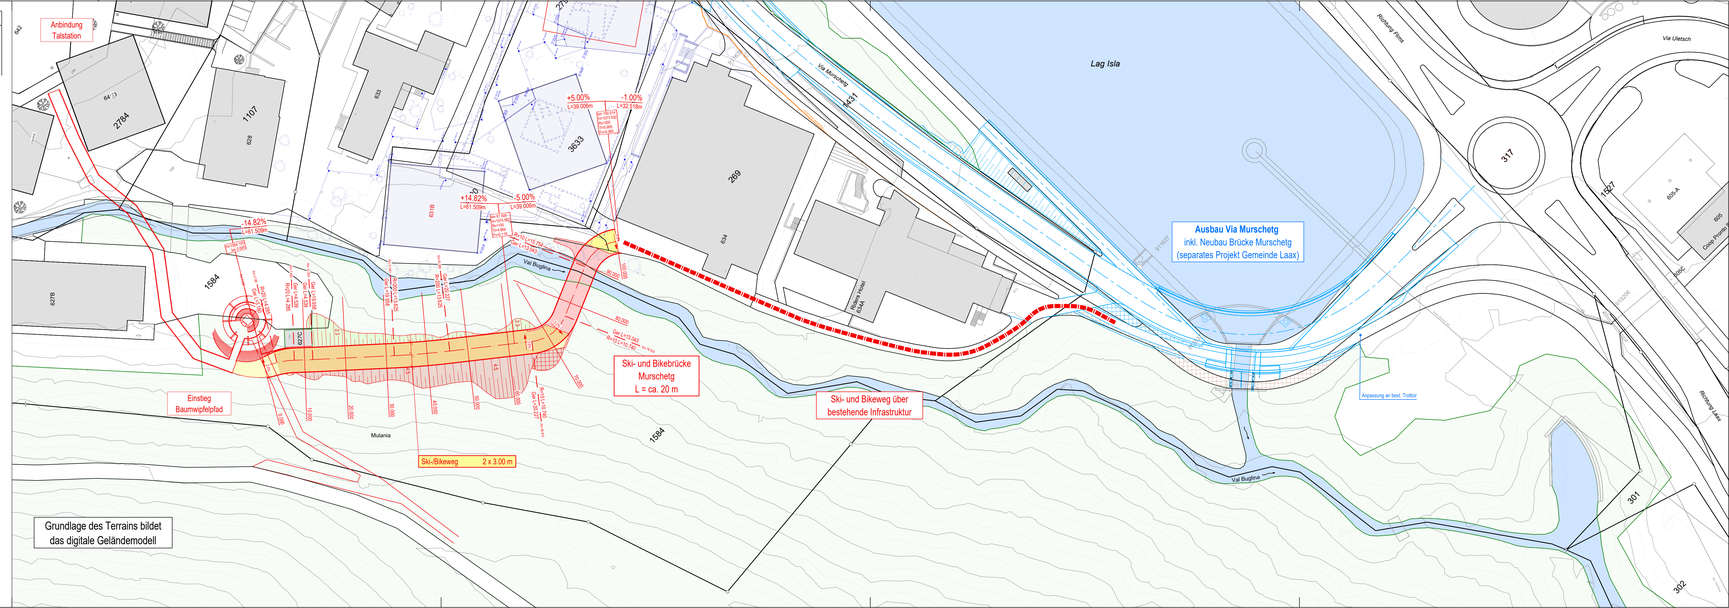

CASUTT WYRSCH ZWICKY
dipl. bauingenieure und planer
via principale 454 7153 falera gr tel. 081 920 60 50
sägenstrasse 97 7000 chur gr tel. 081 287 10 50
sillieweg 10 7310 bad ragaz sg tel. 081 302 69 00

gezeichnet:	visiert:	Freigabe:
g. jenny	m. zwicky	-
Datum:	Plan Nr.:	Format:
22.03.2021	426-001	30 x 126

Pfad / Name:
R:\SKB 3x und Bikebrücke Murschetg\02 Plan\03 Bauprojekt\01 Gültig Plan\SKB-01 Situation.3x