


BAUAUSSCHREIBUNG

BG-Nr.	3760
Bauherr	Einwohnergemeinde Spreitenbach, Bahnhofstrasse 2, 8957 Spreitenbach
Bauobjekt	Rodung mit flächengleicher Wiederaufforstung von 719m ² für die Sanierung 300m-Schiessanlage Kugelfang Wilental
Baustelle	Wilental
Parzelle	2285
Zusatzbewilligung	Departement Bau, Verkehr und Umwelt
Rodungsgesuch	Baute ausserhalb Baugebiet

Das für das obige Baugesuch erforderliche Rodungsgesuch wird gemäss § 14 Verordnung zum Waldgesetz des Kantons Aargau vom 16. Dezember 1998 während 30 Tagen, vom 28. September 2026 bis 27. Oktober 2026 auf der Gemeinde Spreitenbach Abteilung Planung und Bau öffentlich aufgelegt.

Wer ein schutzwürdiges eigenes Interesse geltend macht, kann innerhalb der Auflagefrist beim Gemeinderat zuhanden der Abteilung Wald des Departements Bau, Verkehr und Umwelt gegen das Rodungsgesuch Einwendungen erheben. Einwendungen sind schriftlich einzureichen und haben einen Antrag und eine Begründung zu enthalten. Wer es unterlässt, gegen das Rodungsgesuch Einwendungen zu erheben, obwohl er dazu Anlass gehabt hätte, kann den Entscheid über das Rodungsgesuch nicht anfechten.

Gemeinde Spreitenbach

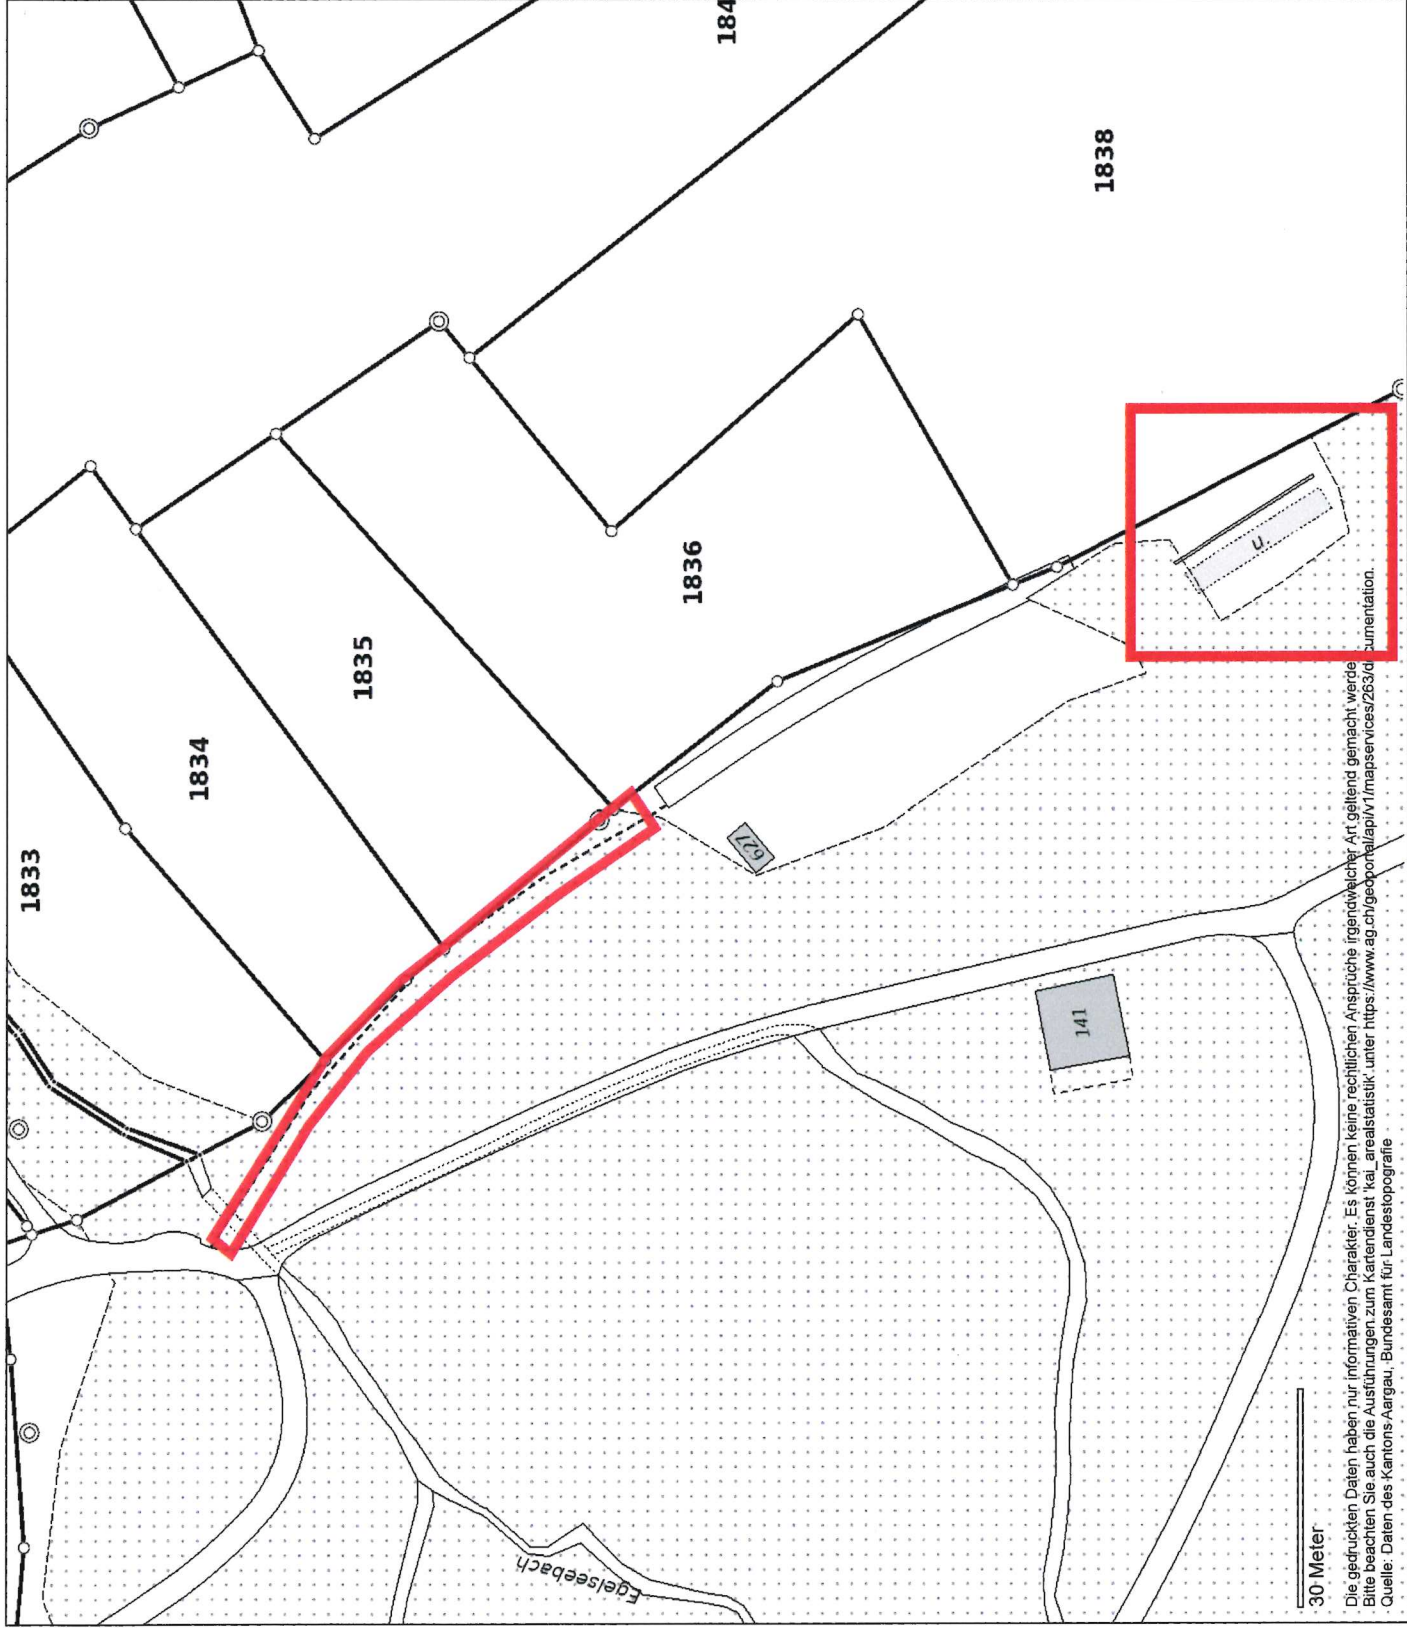

24. SEP. 2026

PLANUNG UND BAU
Bahnhofstrasse 2
8957 Spreitenbach



1:1000

agis

erstellt: 24.09.2026

30 Meter

Die gedruckten Daten haben nur informativen Charakter. Es können keine rechtlichen Ansprüche irgendwelcher Art geltend gemacht werden.
Bitte beachten Sie auch die Ausführungen zum Kartendienst 'Raumdaten' unter <https://www.ag.ch/geoportal/portal/imap-services/263/>
Quelle: Daten des Kantons Aargau, Bundesamt für Landestopografie