



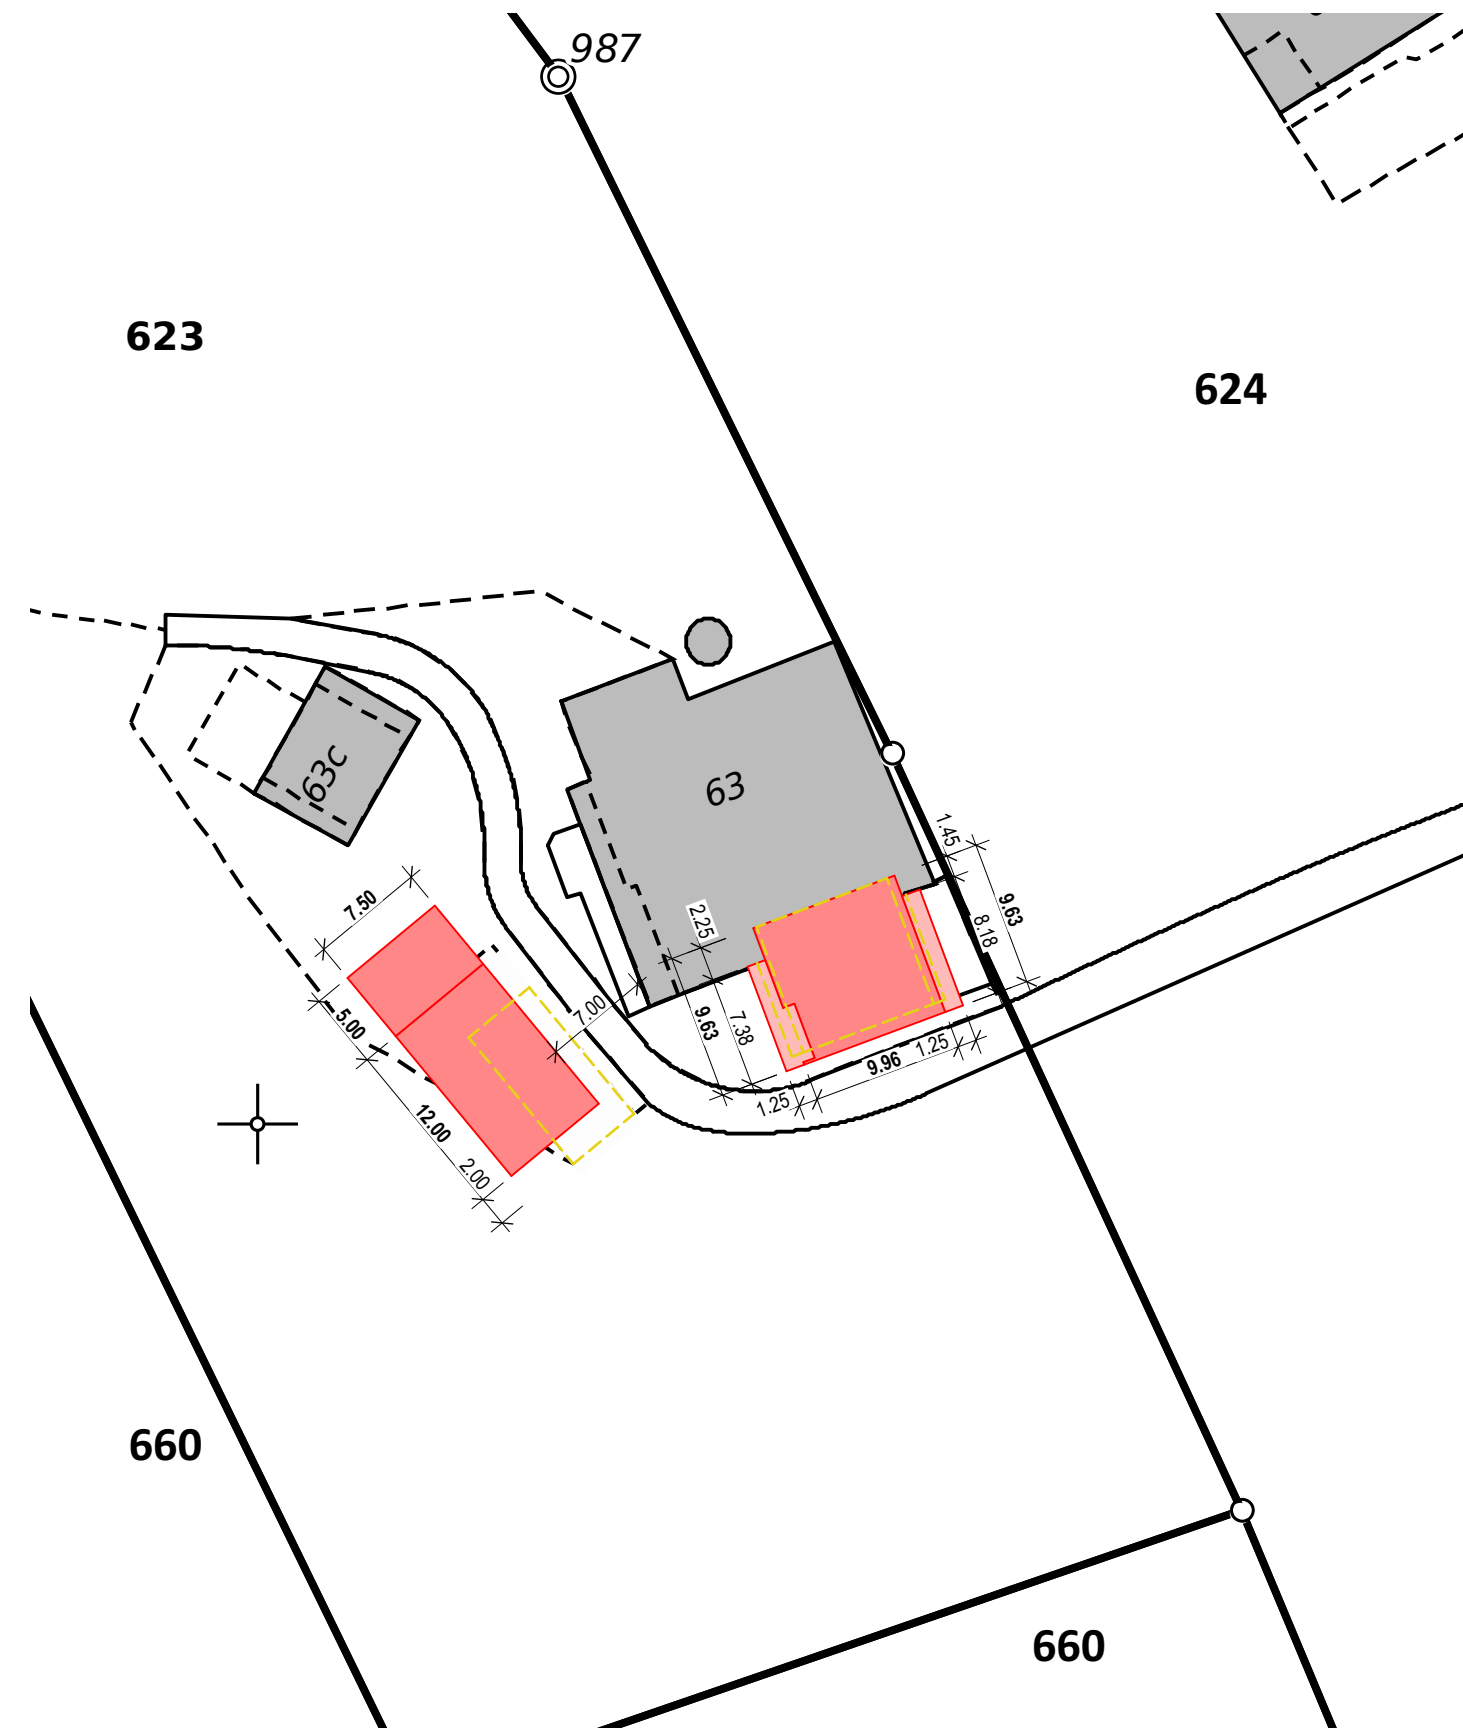


 tragend baumanagement ag bachwilstrasse 17 6162 entlebuch	PLANZWECK	SITUATION - Bauprojekt	DATUM	31.12.2021
	BAUVORNAME	21-09 Ersatzneubau Wohnhaus Eicher, Schnierlen 2, 6182 Escholz matt	GEZEICHNET	ne
	BAUHERSCHAFT	Fredy Eicher, Schnierlen 2, 6182 Escholz matt	PLAUSCHMASS	210 x 297 mm
	PROJEKTVERFASSER	tragend holz-bau-management	MASSSTAB	1:500
			NR.	3001

GRUNDESSENTWURFER
Fredy Eicher
Entlebuch, 20.01.2022


BAUHERSCHAFT
Fredy Eicher
Entlebuch, 20.01.2022

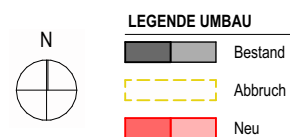



PLAUSCHMASS
Patrik Koch
Entlebuch, 20.01.2022

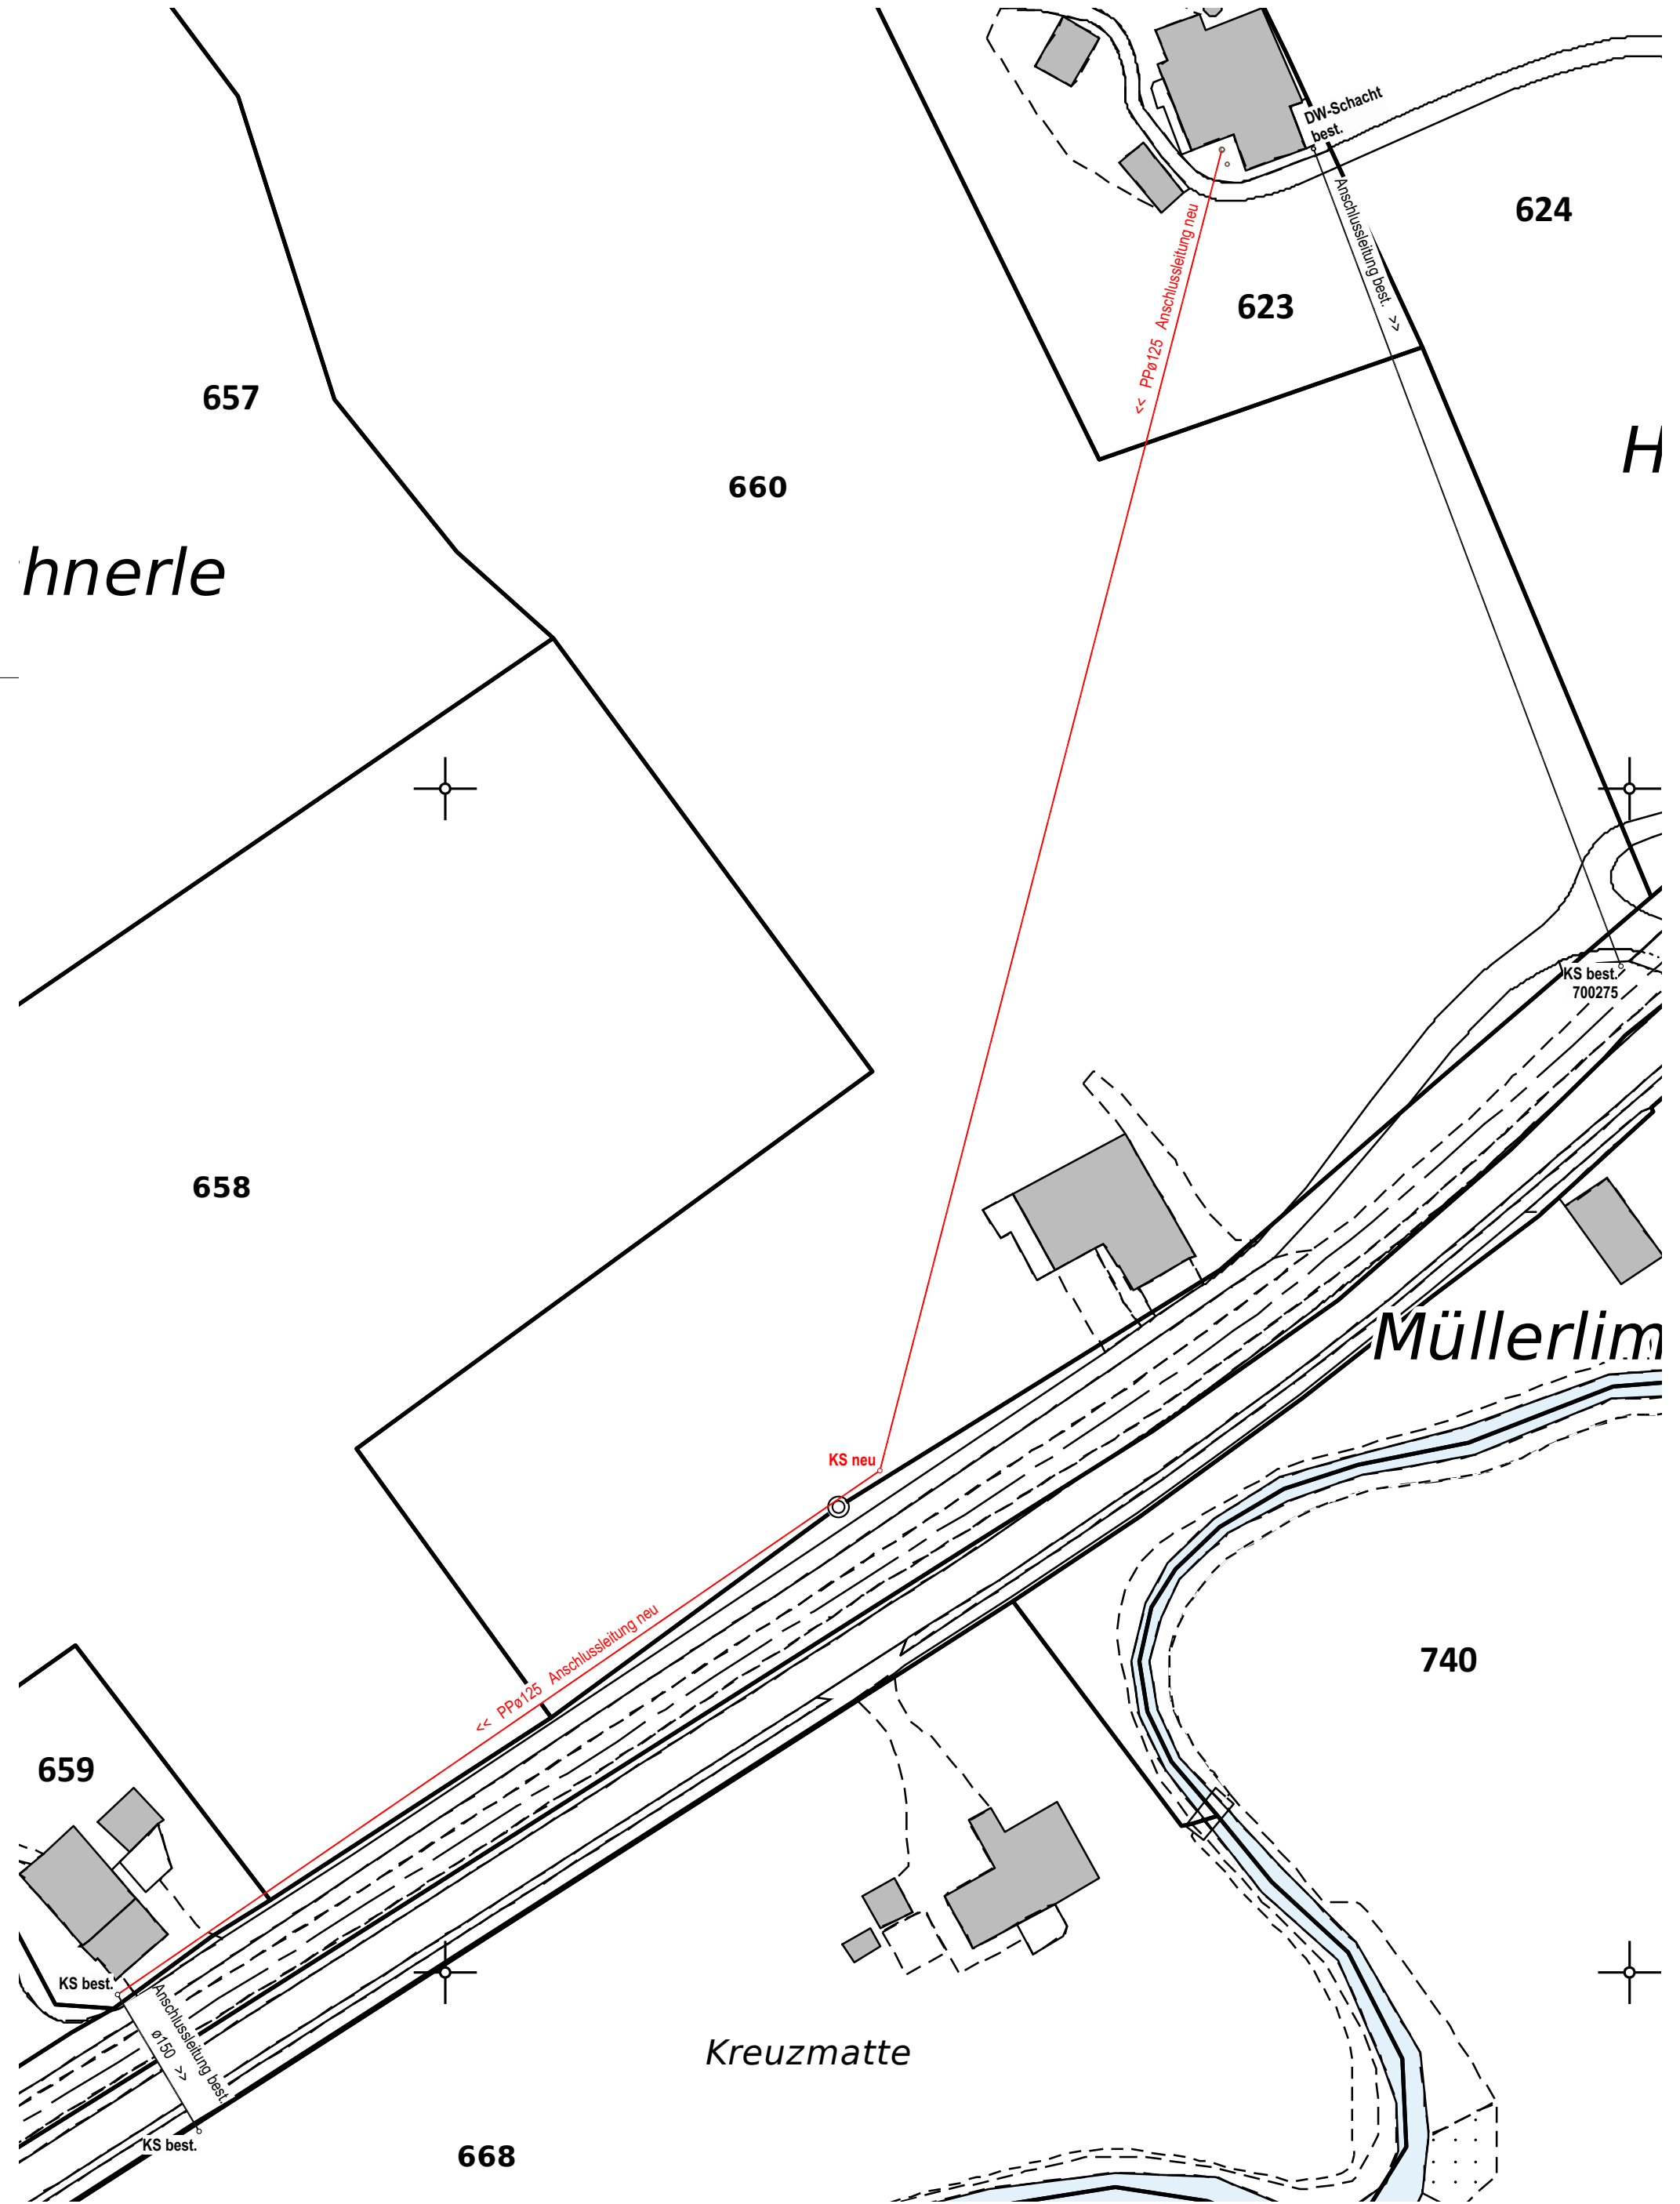

LEGENDE UMBAU	
	Bestand
	Abbruch
	Neu

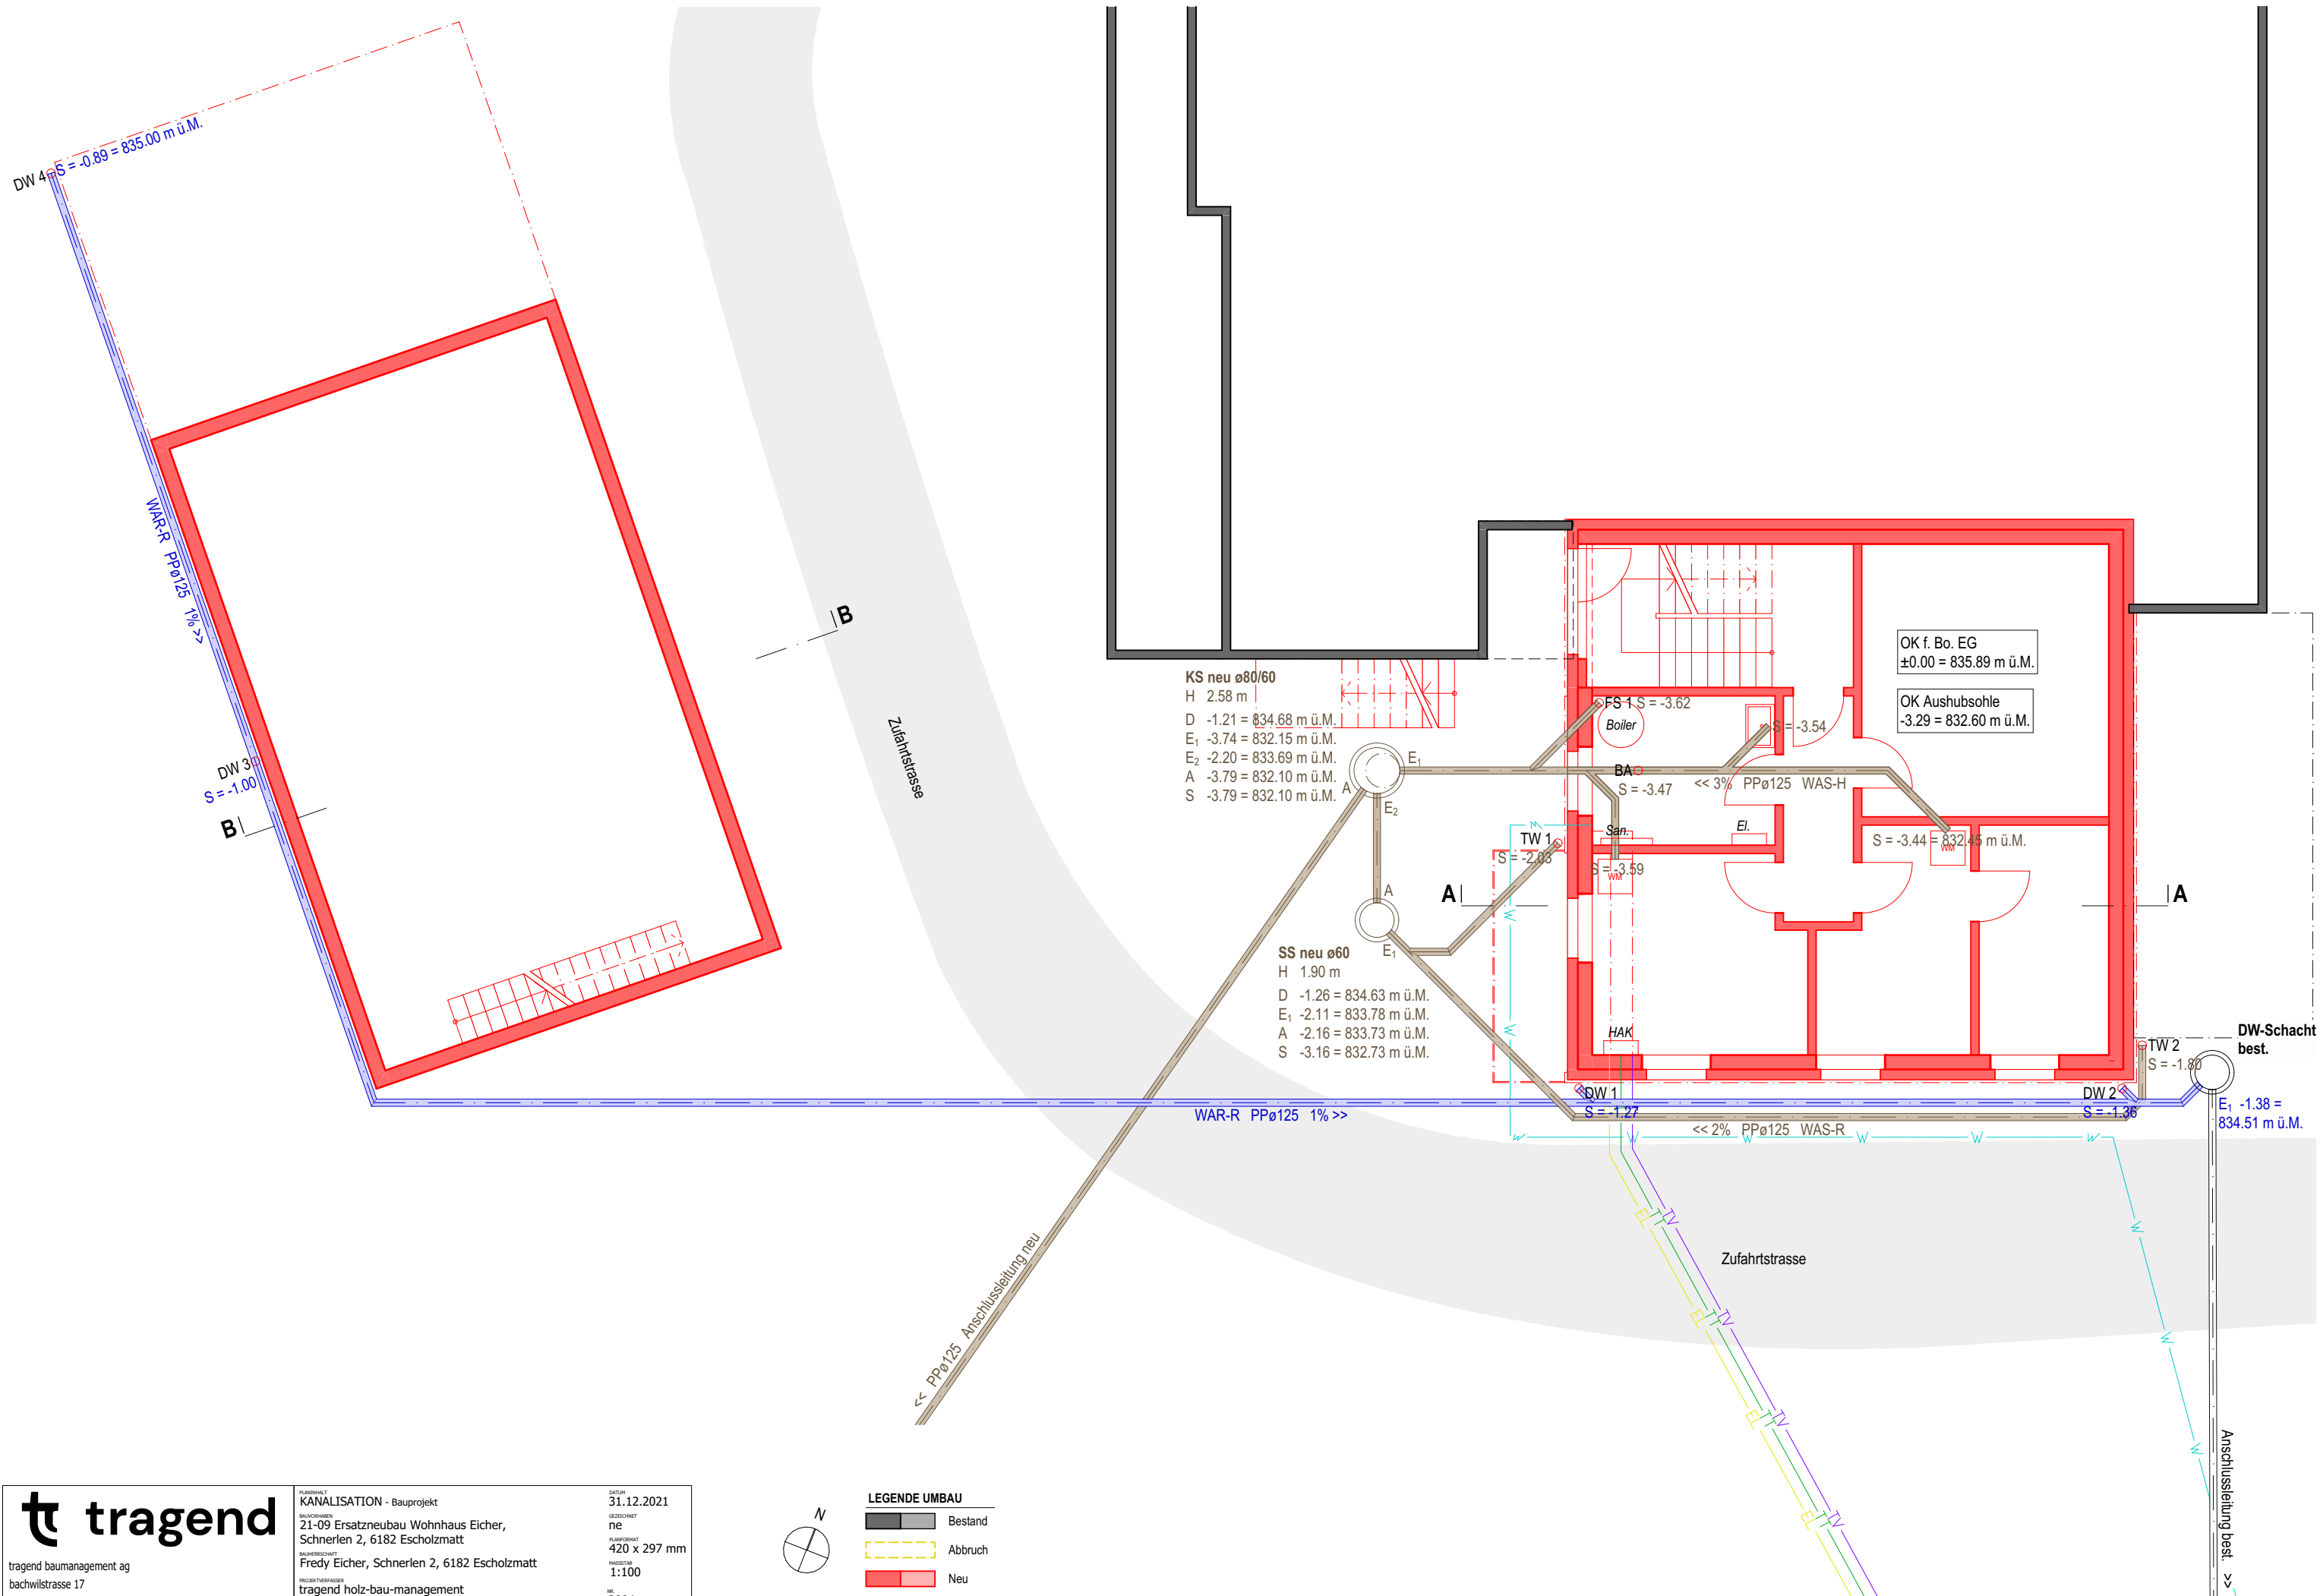

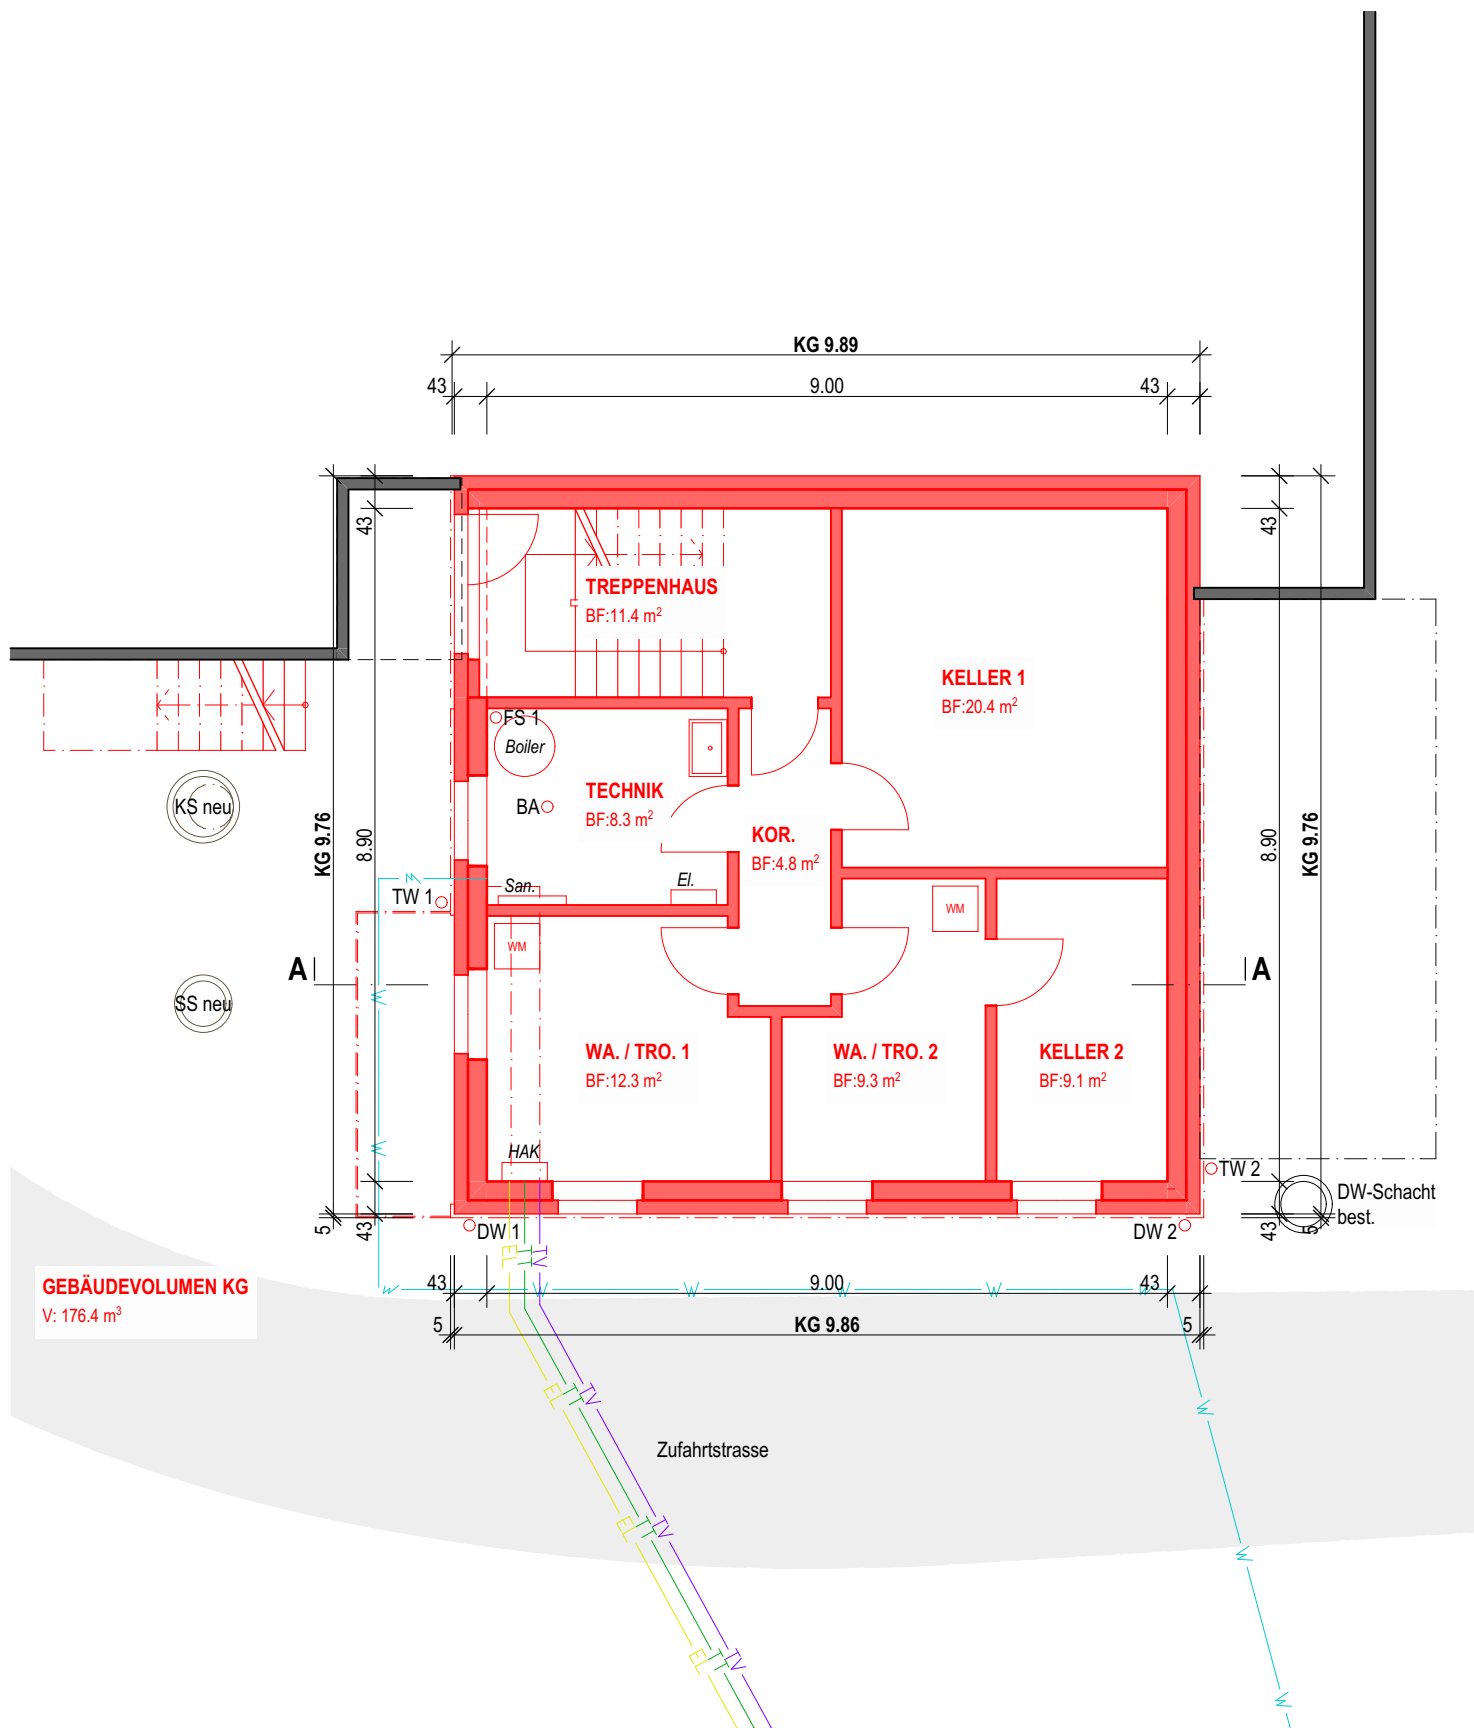

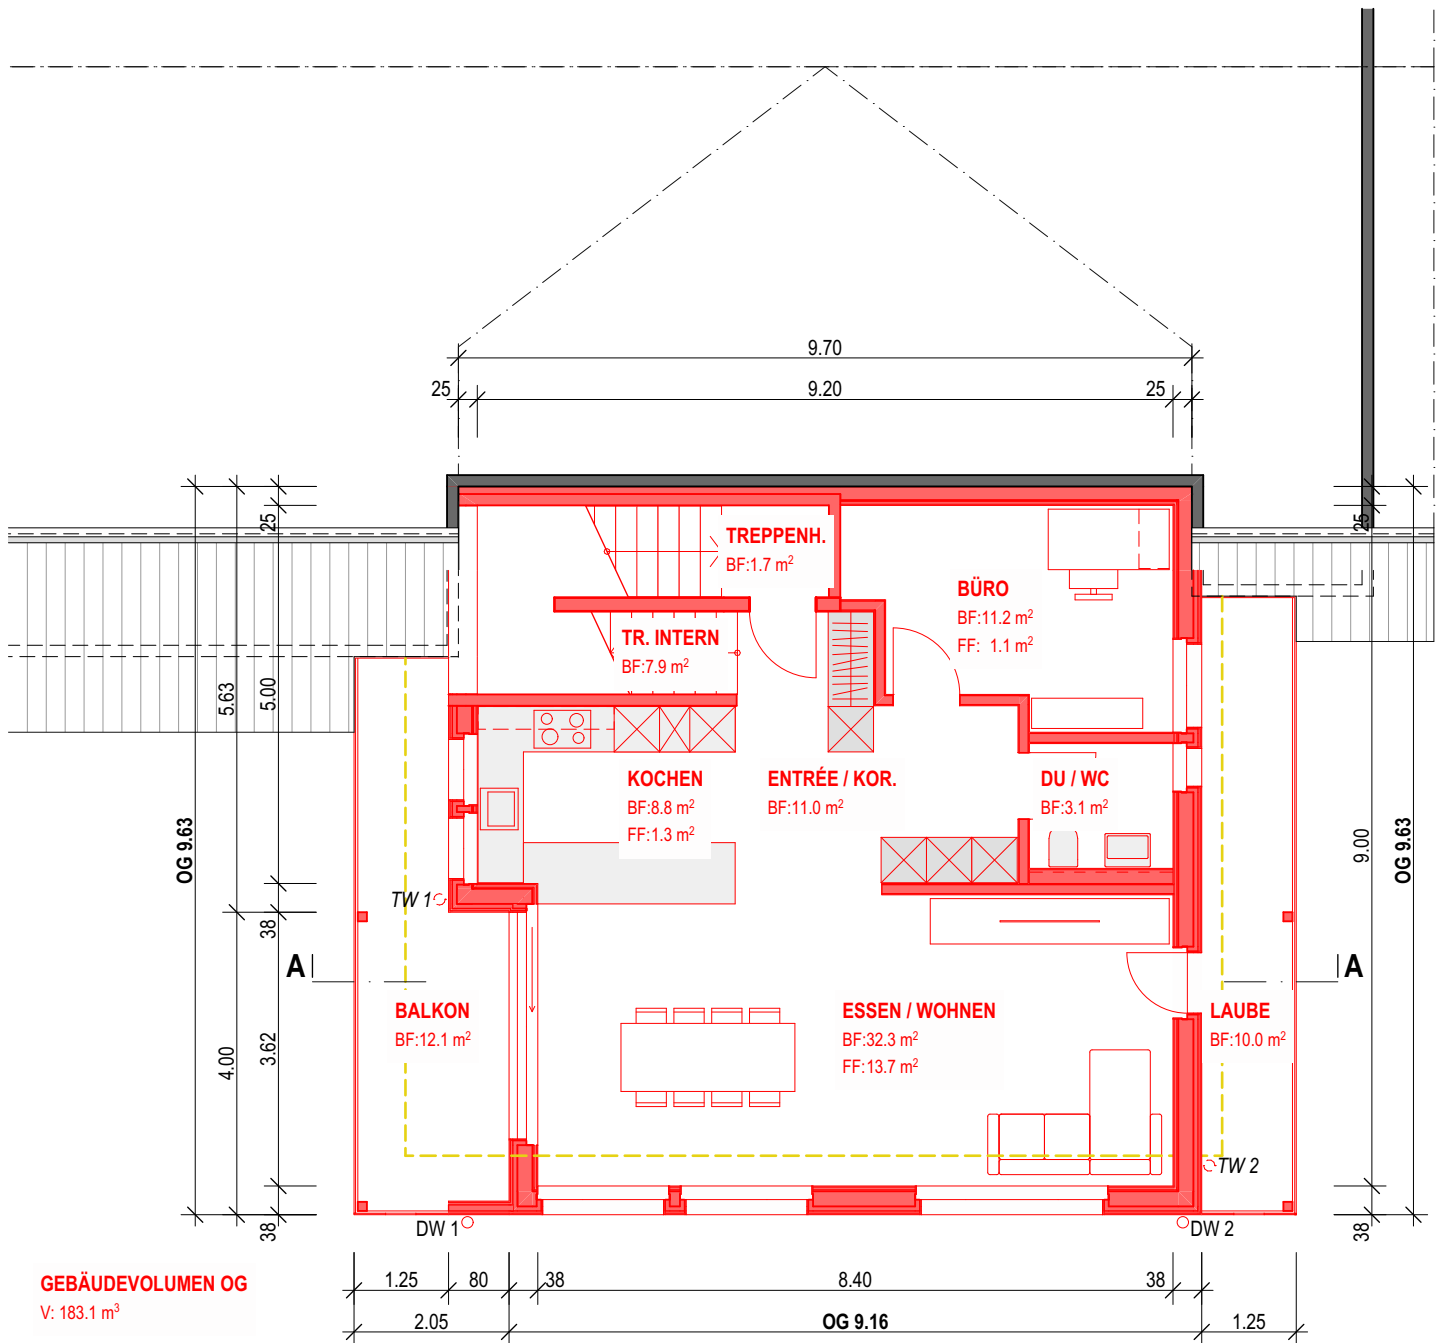

tragend

tragend baumanagement ag
bachwilstrasse 17
6162 entlebuch


PLANLEITER
OBERGESCHOSS - Bauprojekt
BAUVORHABEN
21-09 Ersatzneubau Wohnhaus Eicher,
Schnerlen 2, 6182 Escholzmatz
BAUHERSCHAFT
Fredy Eicher, Schnerlen 2, 6182 Escholzmatz
PROJEKTVERFASSER
tragend holz-bau-management

DATUM
31.12.2021
GEZEICHNET
ne
PLANFORMAT
210 x 297 mm
MASSSTAB
1:100
NR.
3103



LEGENDE UMBAU

Bestand
Abbruch
Neu

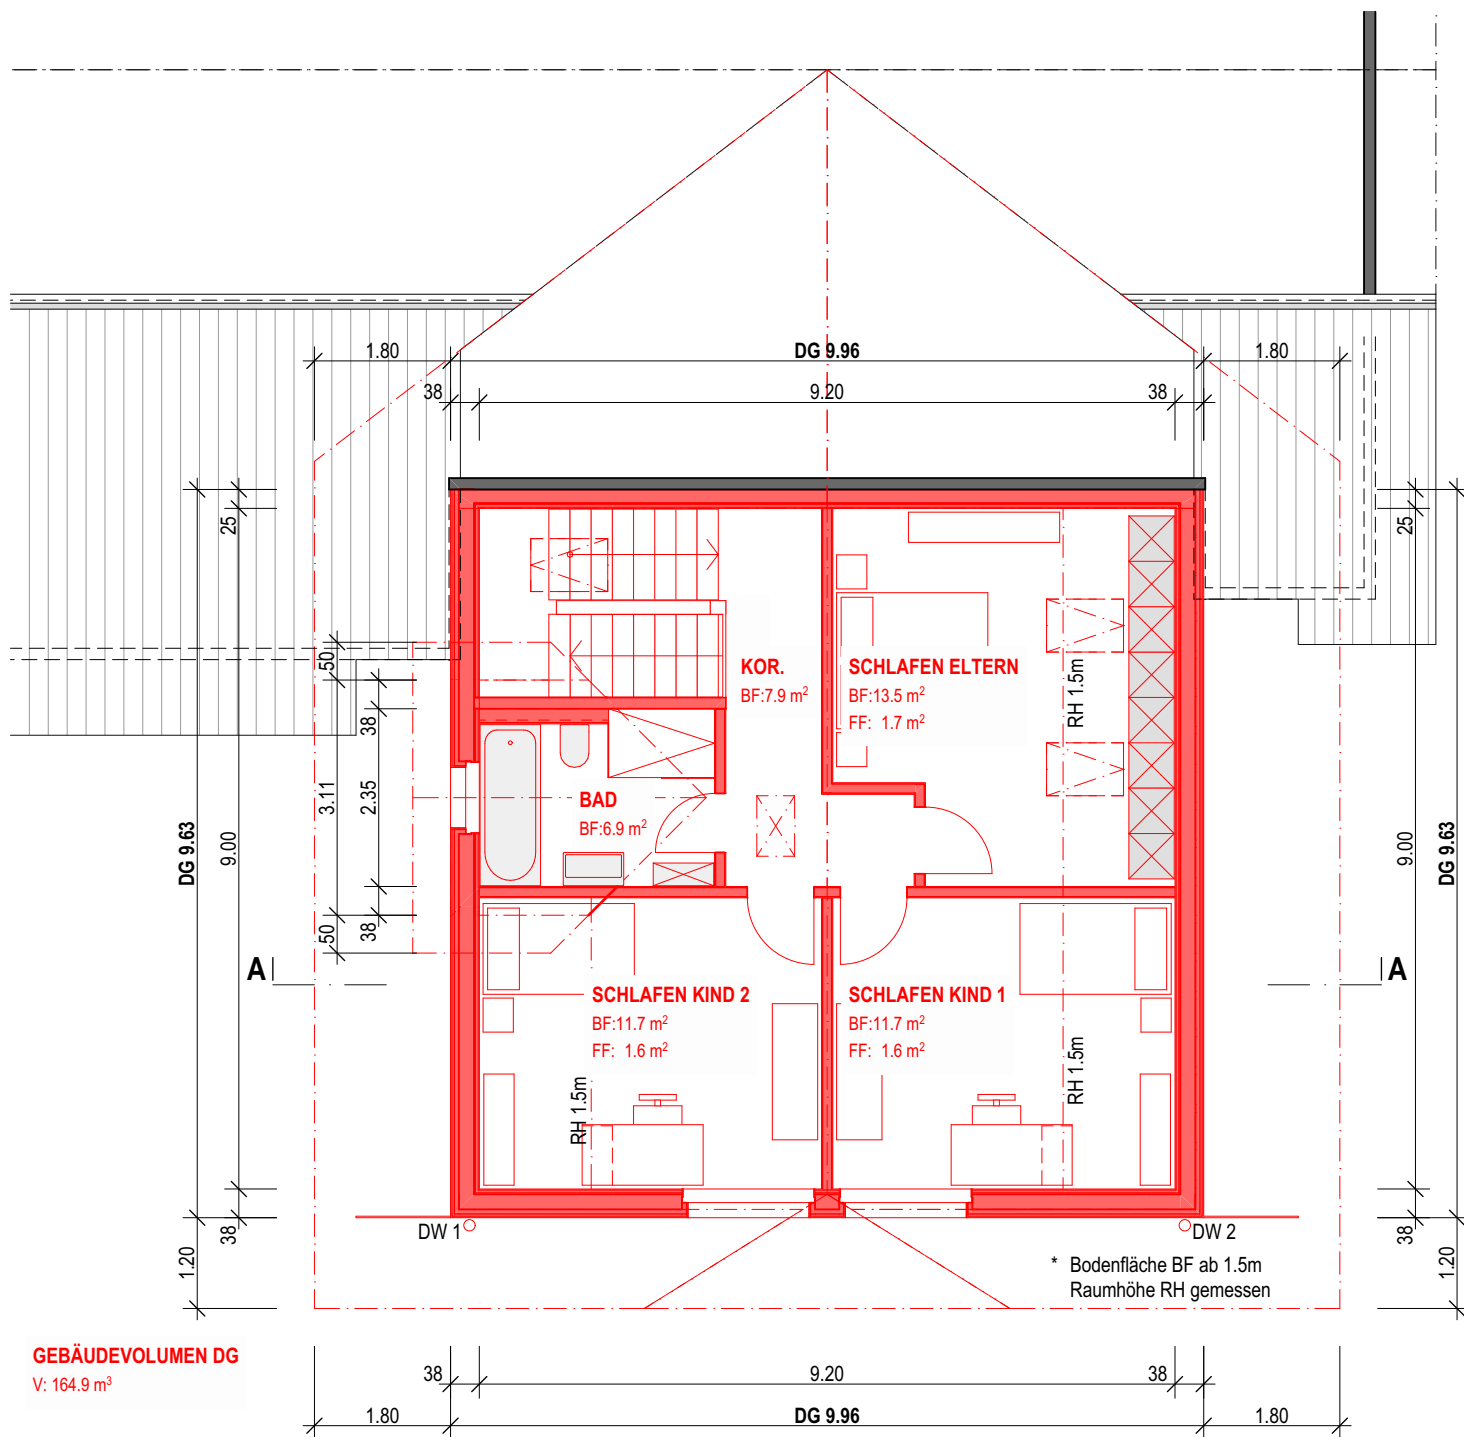

tragend baumanagement ag
bachwilstrasse 17
6162 entlebuch


PLANWALT
DACHGESCHOSS - Bauprojekt
BAUVORHABEN
21-09 Ersatzneubau Wohnhaus Eicher,
Schnleren 2, 6182 Escholzmatz
BAUHERSCHAFT
Fredy Eicher, Schnleren 2, 6182 Escholzmatz
PROJEKTVORFASSER
tragend holz-bau-management


DATUM
31.12.2021
GEZEICHNET
ne
PLANFORMAT
210 x 297 mm
MASSSTAB
1:100
NR.
3104



LEGENDE UMBAU

Bestand
Abbruch
Neu

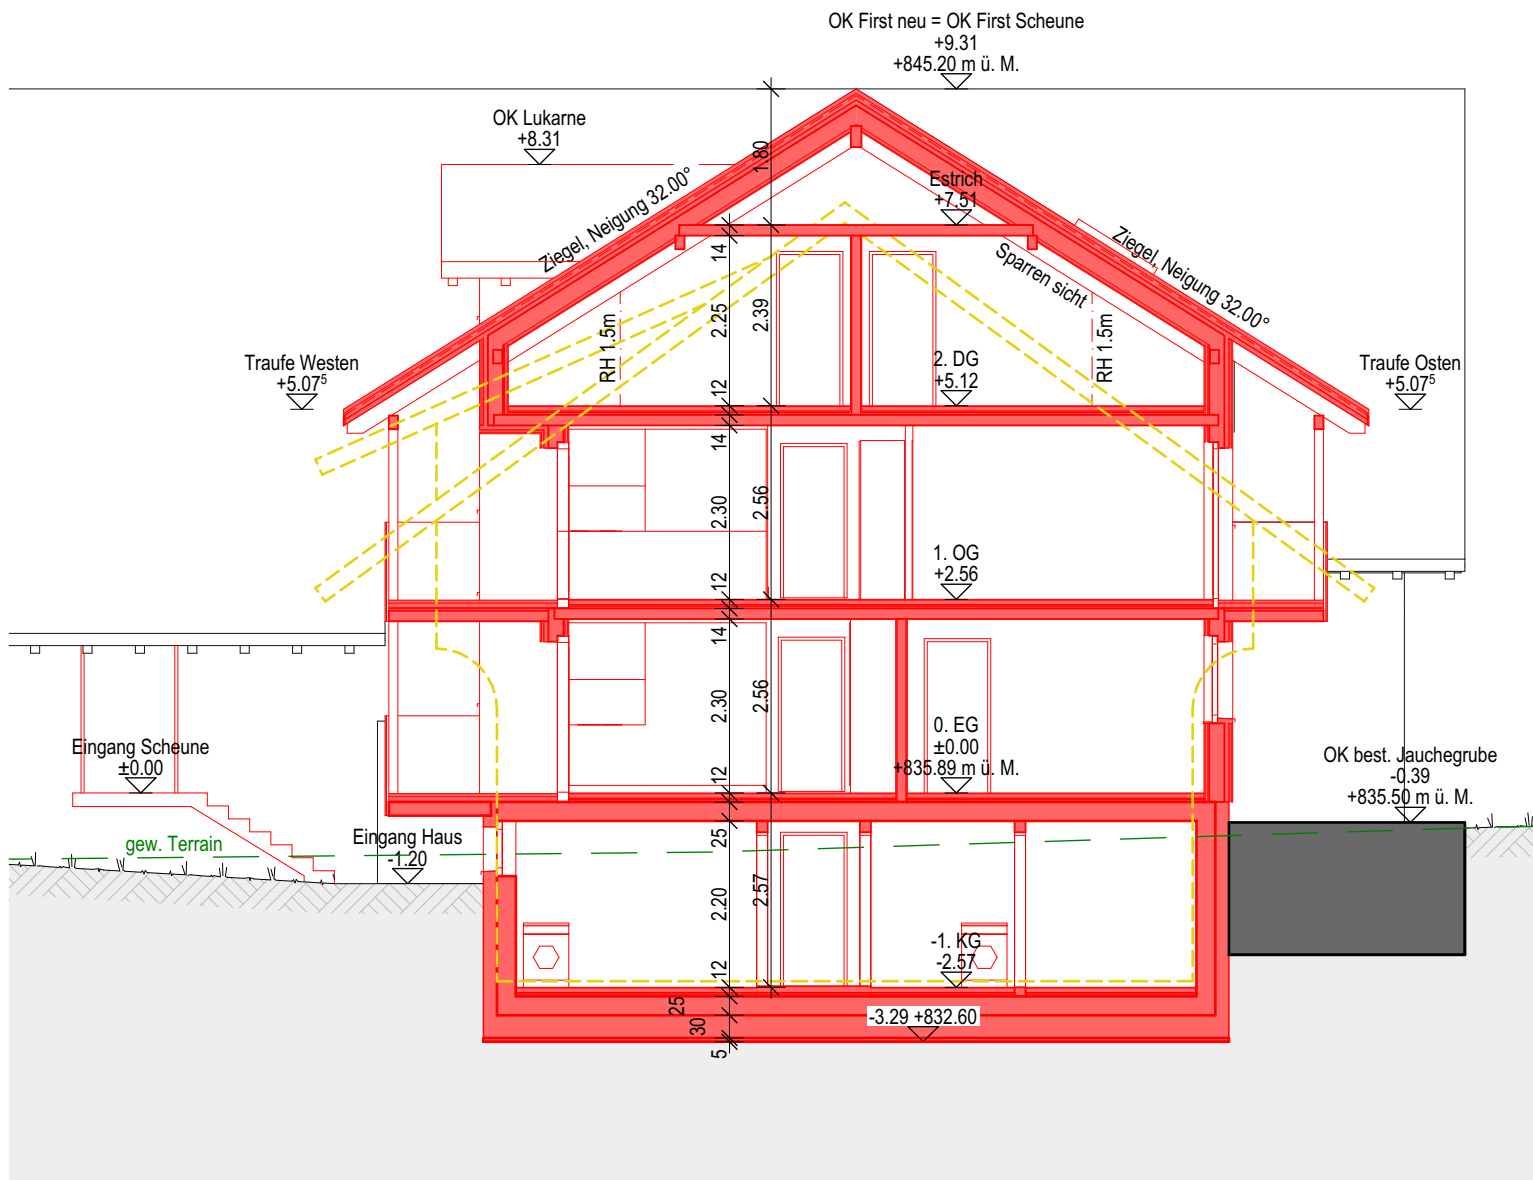

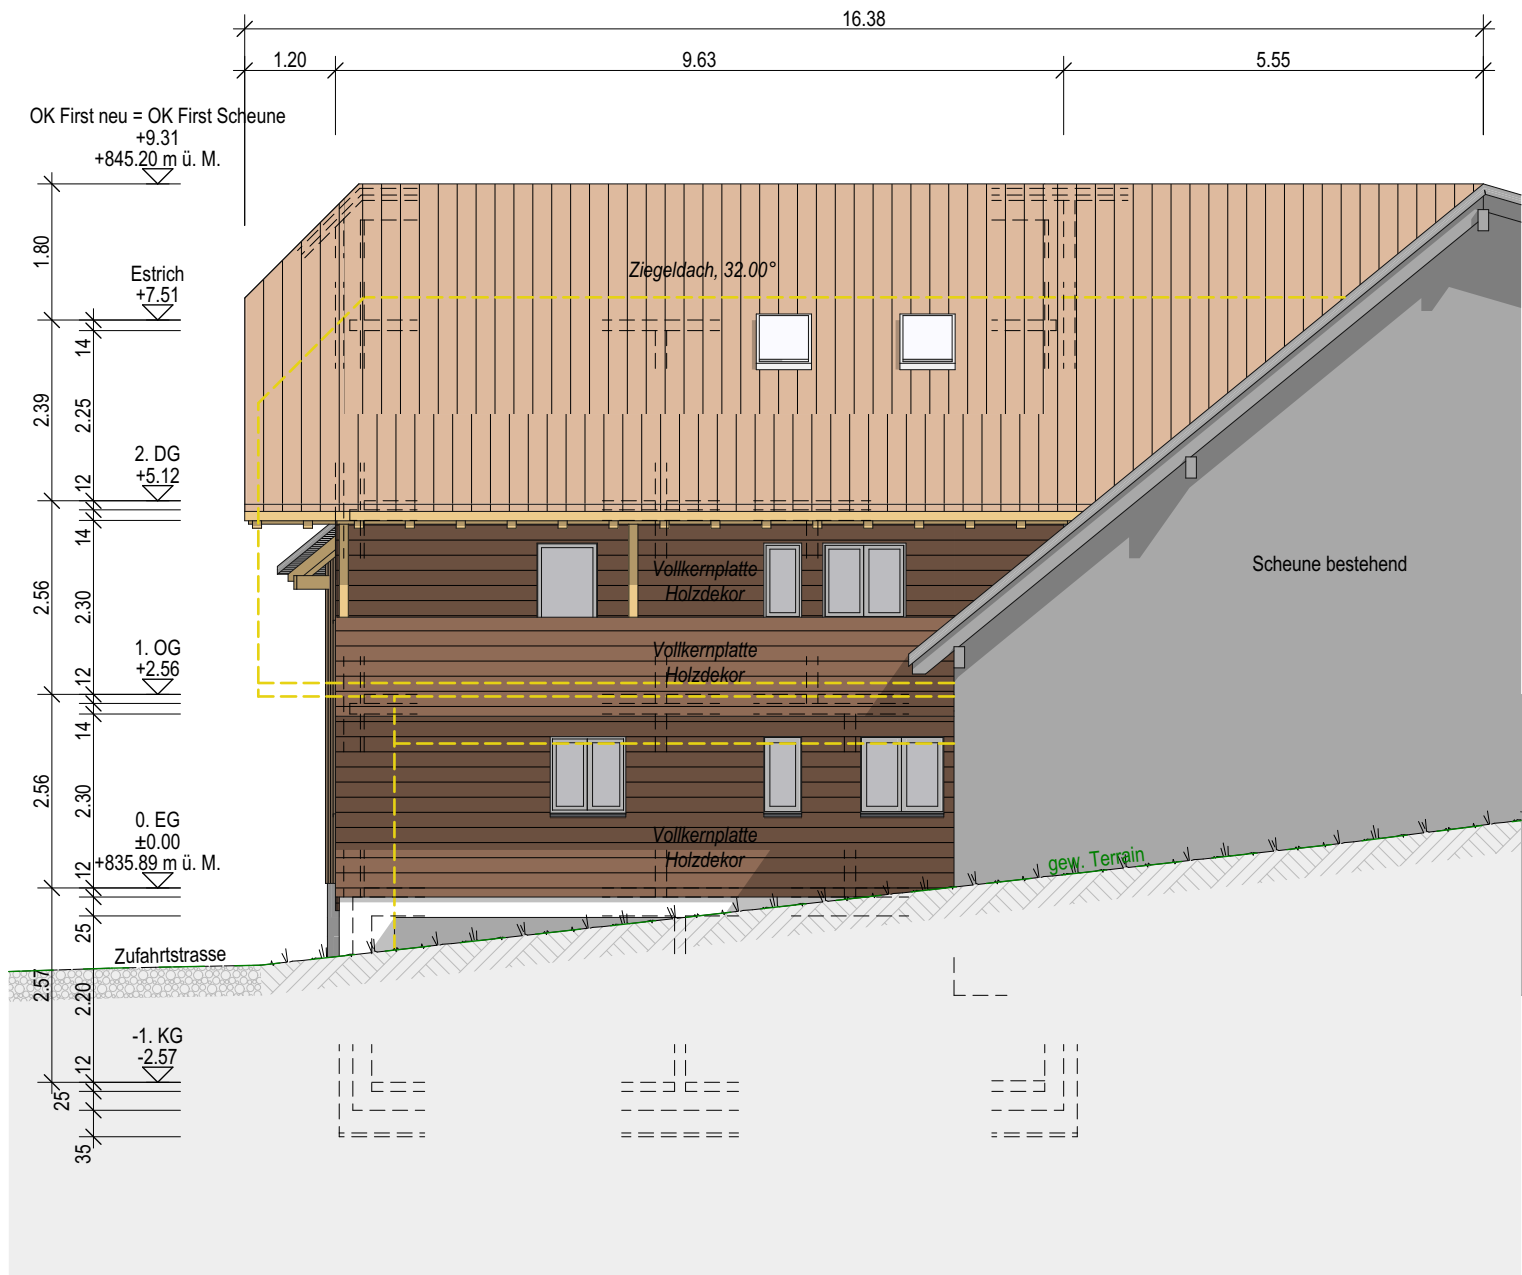

tragend


tragend baumanagement ag
bachwilstrasse 17
6162 entlebuch

PLANWALT
OST-FASSADE - Bauprojekt
BAUVORHABEN
21-09 Ersatzneubau Wohnhaus Eicher,
Schnleren 2, 6182 Escholz matt
BAUHERRSCHAFT
Fredy Eicher, Schnleren 2, 6182 Escholz matt
PROJEKTVERFASSER
tragend holz-bau-management

DATUM
31.12.2021
GEZEICHNET
ne
PLANFORMAT
210 x 297 mm
MASSSTAB
1:100
NR.
3301

LEGENDE UMBAU

Bestand
Abbruch
Neu

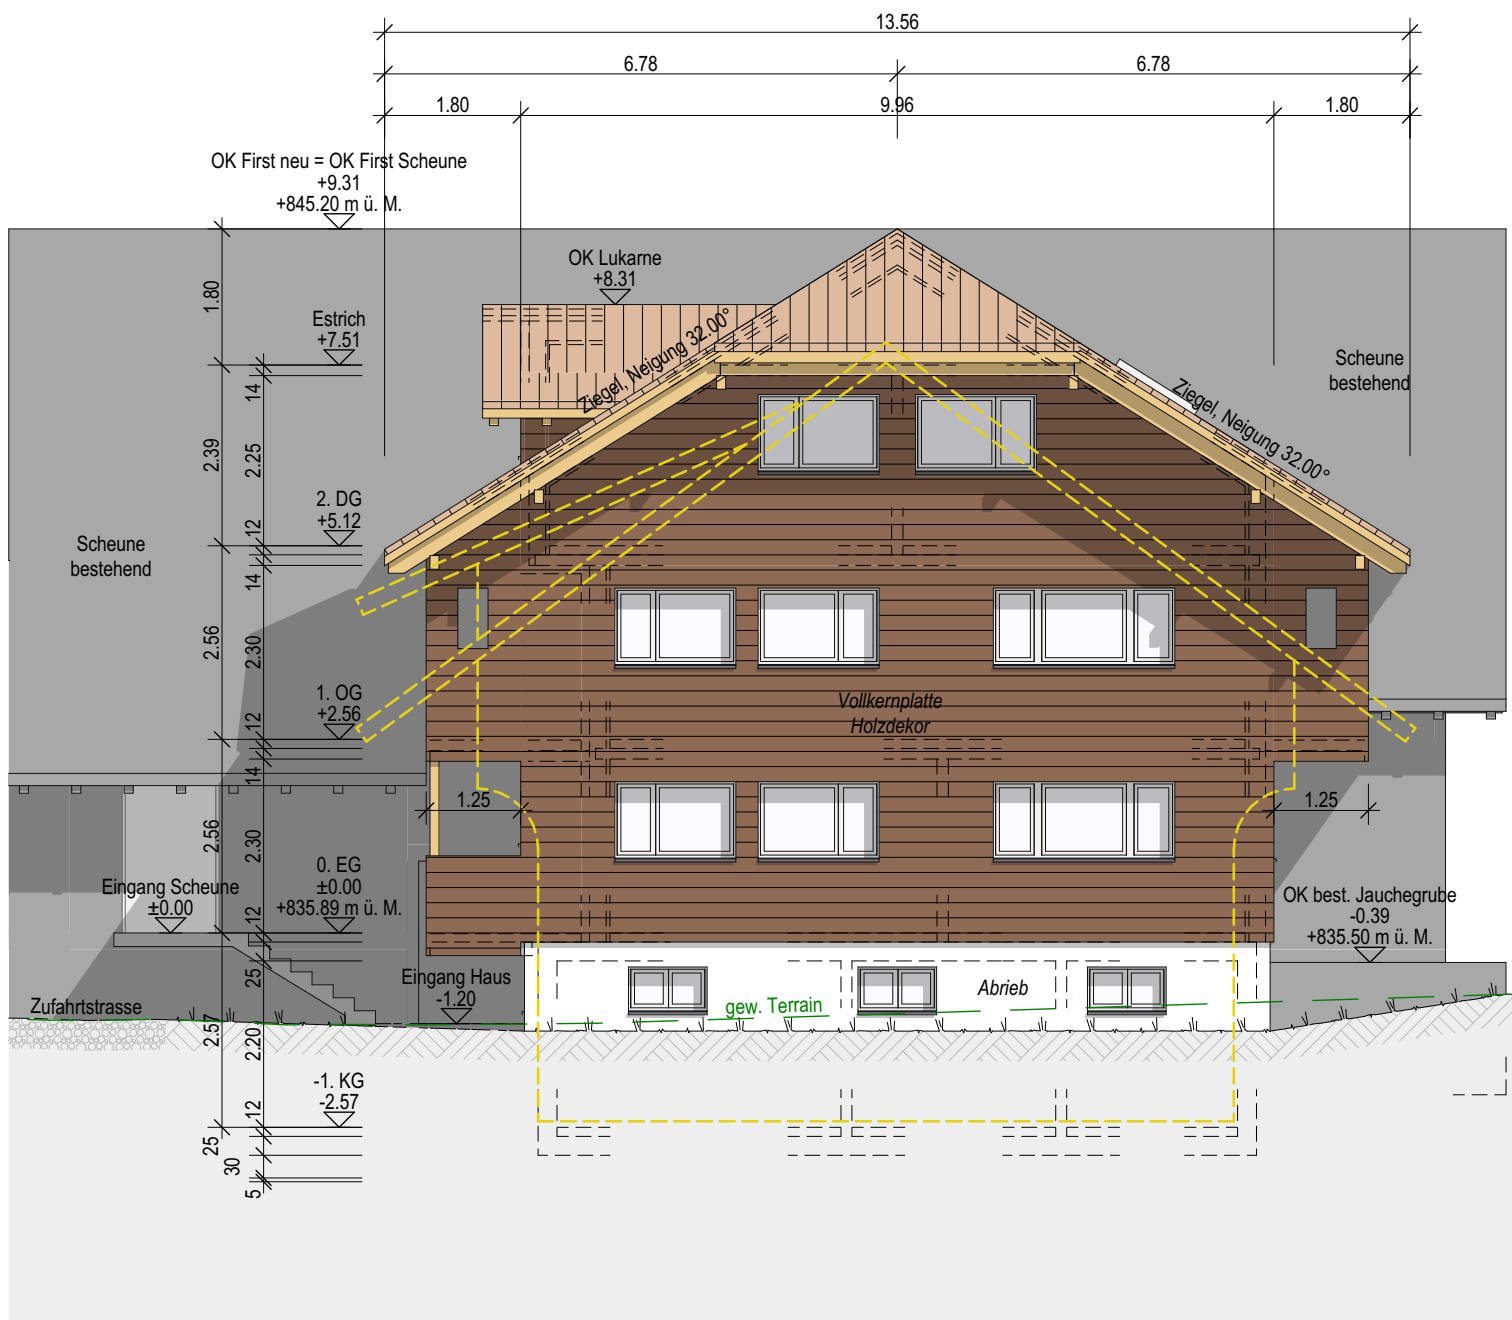

tragend

tragend baumanagement ag
bachwilstrasse 17
6162 entlebuch

PLANWALT
SUD-FASSADE - Bauprojekt
BAUVORHABEN
21-09 Ersatzneubau Wohnhaus Eicher,
Schnleren 2, 6182 Escholzmatz
BAUHERRSCHAFT
Fredy Eicher, Schnleren 2, 6182 Escholzmatz
PROJEKTVERFASSER
tragend holz-bau-management


DATUM
31.12.2021
GEZEICHNET
ne
PLANFORMAT
210 x 297 mm
MASSSTAB
1:100
NR.
3302

LEGENDE UMBAU

Bestand
Abbruch
Neu


01 TREPPENHAUS BF:11.4 m ²	02 KOR. BF:4.8 m ²	03 KELLER 1 BF:20.4 m ²	04 WA. / TRO. 2 BF:9.3 m ²	05 KELLER 2 BF:9.1 m ²
---	-------------------------------------	--	---	---

06 WA. / TRO. 1 BF:12.3 m ²	07 TECHNIK BF:8.3 m ²
--	--

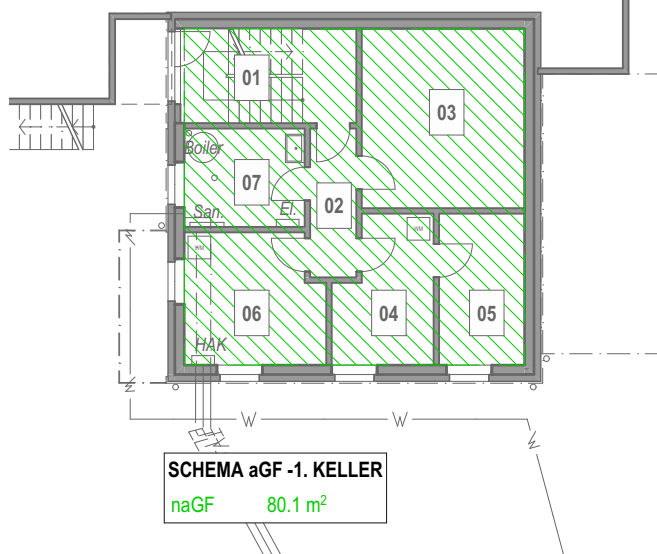


11 TREPPENHAUS BF:11.6 m ²	12 ENTRÉE / KORRIDOR BF:6.4 m ²	13 GAST / BÜRO BF:11.0 m ² FF: 1.1 m ²	14 DU / WC BF:5.5 m ²
---	--	---	--

15 SCHLAFEN BF:15.1 m ² FF: 3.4 m ²	16 KOCHEN / ESSEN / WOHNEN BF:26.1 m ² FF:10.8 m ²	17 BALKON BF:8.0 m ²
--	---	---------------------------------------

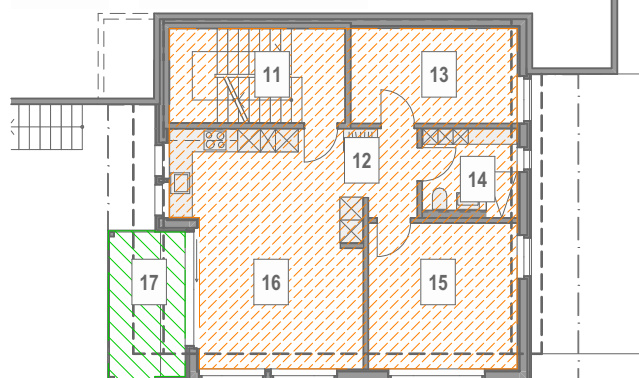


21 TREPPENH. BF:1.7 m ²	22 ENTRÉE / KOR. BF:11.0 m ²	23 BÜRO BF:11.2 m ² FF: 1.1 m ²	24 DU / WC BF:3.1 m ²	25 ESSEN / WOHNEN BF:32.3 m ² FF:13.7 m ²
--	---	--	--	--

26 KOCHEN BF:8.8 m ² FF:1.3 m ²	27 TR. INTERN BF:7.9 m ²	28 BALKON BF:12.1 m ²	29 LAUBE BF:10.0 m ²
--	---	--	---------------------------------------

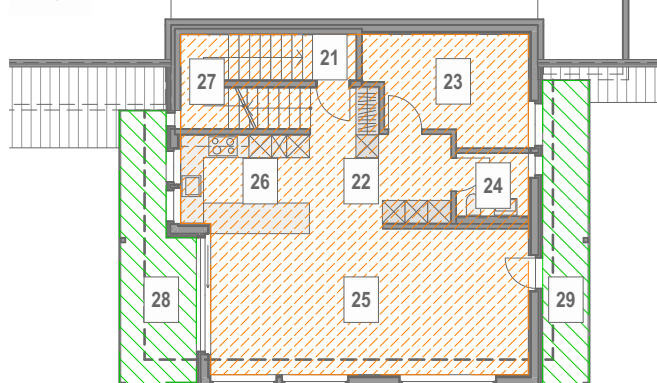

31 KOR. BF:7.9 m ²	32 SCHLAFEN ELTERN BF:13.5 m ² FF: 1.7 m ²	33 SCHLAFEN KIND 1 BF:11.7 m ² FF: 1.6 m ²	34 SCHLAFEN KIND 2 BF:11.7 m ² FF: 1.6 m ²
-------------------------------------	---	---	---

35 BAD BF:6.9 m ²

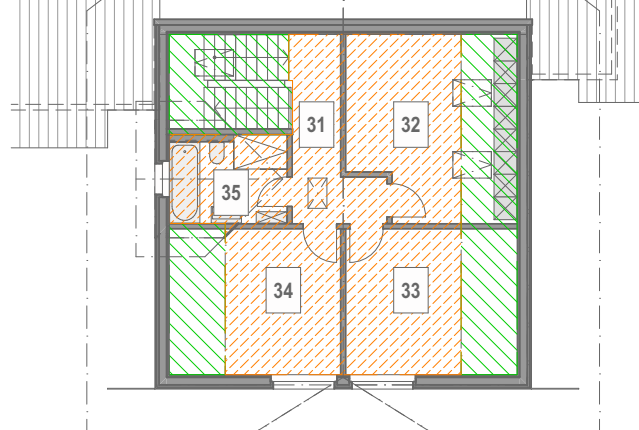

BERECHNUNG aGF

naGF	80.1 m ² + 8.0 m ² + 22.1 m ² + 27.7 m ² = 137.9 m²
aGF	79.6 m ² + 79.6 m ² + 55.0 m ² = 214.2 m²
GF Total	137.9 m ² + 214.2 m ² = 352.1 m²

