

COMUNE DI FAIDO

Sezione di Faido

Nuovi posteggi comparto centro sportivo

Piano no : 14009-D-03

Scala : 1:50

Data : 31 gennaio 2025

Modifiche:

Mod.	Data:	Dis.	Contr.
.	.	.	.

Operatore:

Studio d'ingegneria
Lucchini-Mariotta e Associati SA
Piazza S. Franscini 4
6760 Faido

Tel. 091 866 10 03
Fax 091 866 15 56
info@silma.ch
www.silma.ch

PROGETTO DEFINITIVO

Sezioni trasversali


Progettato Disegnato Controllato

NC


KF

NC

Dimensione : 29.7 x 42 cm

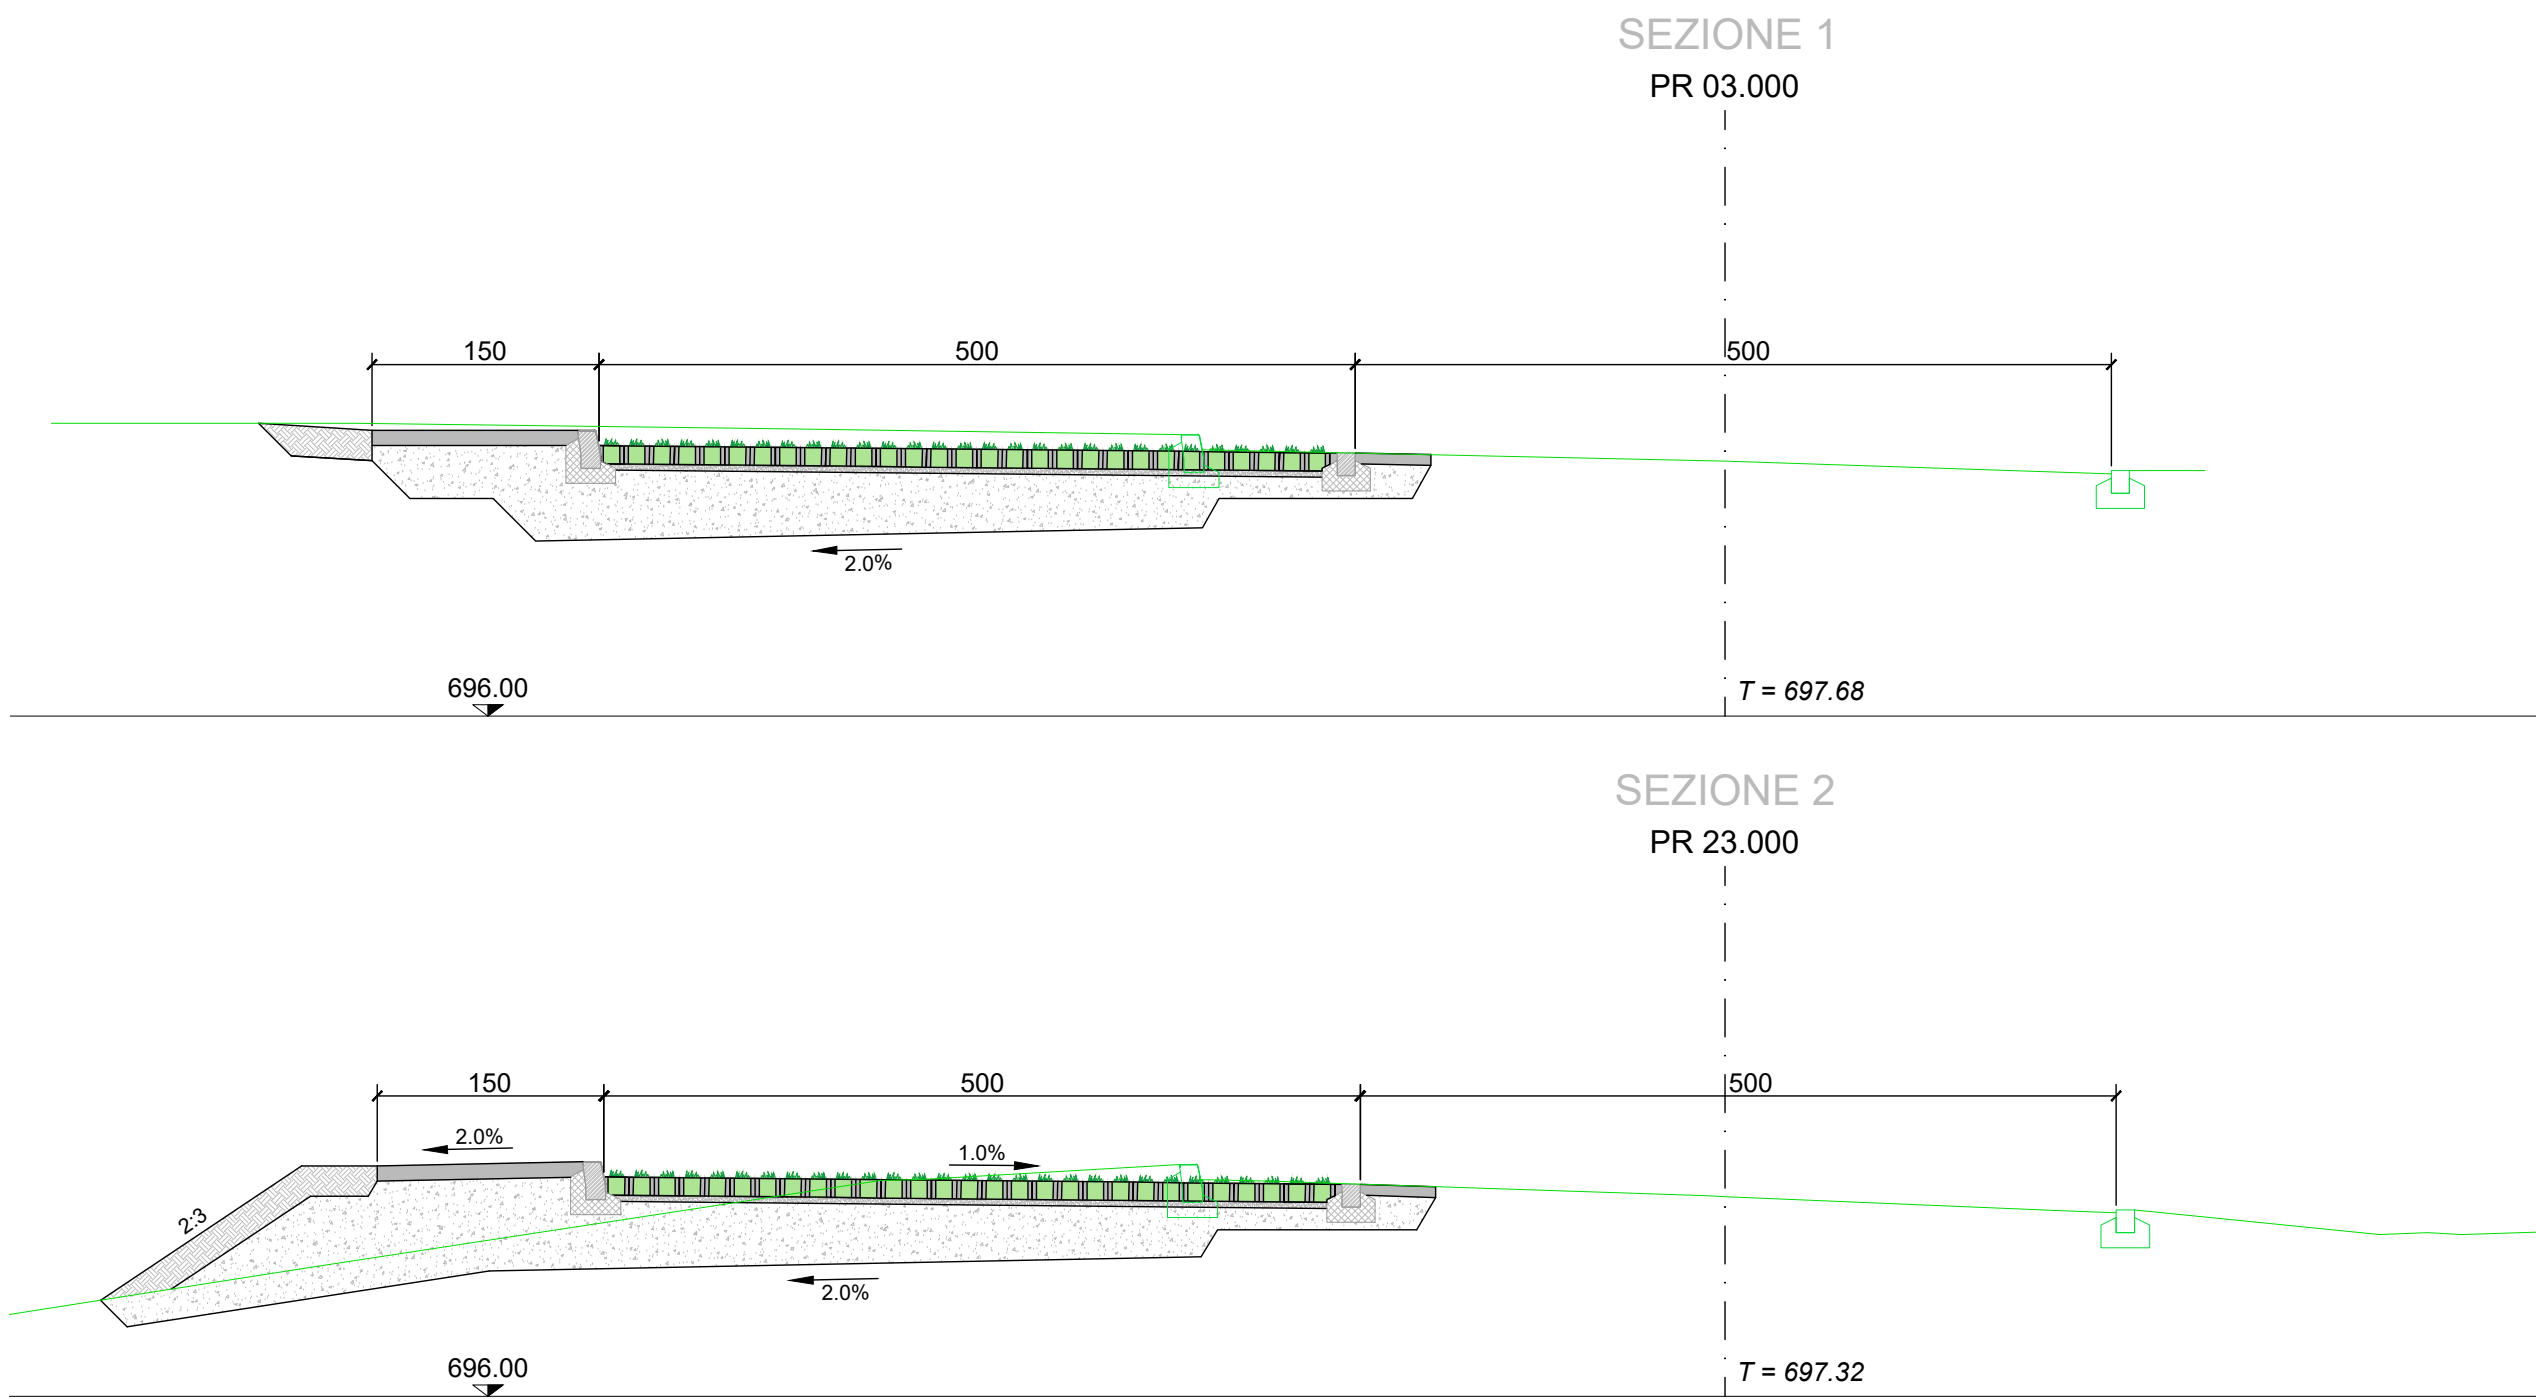

SEZIONE 3
PR 43.000

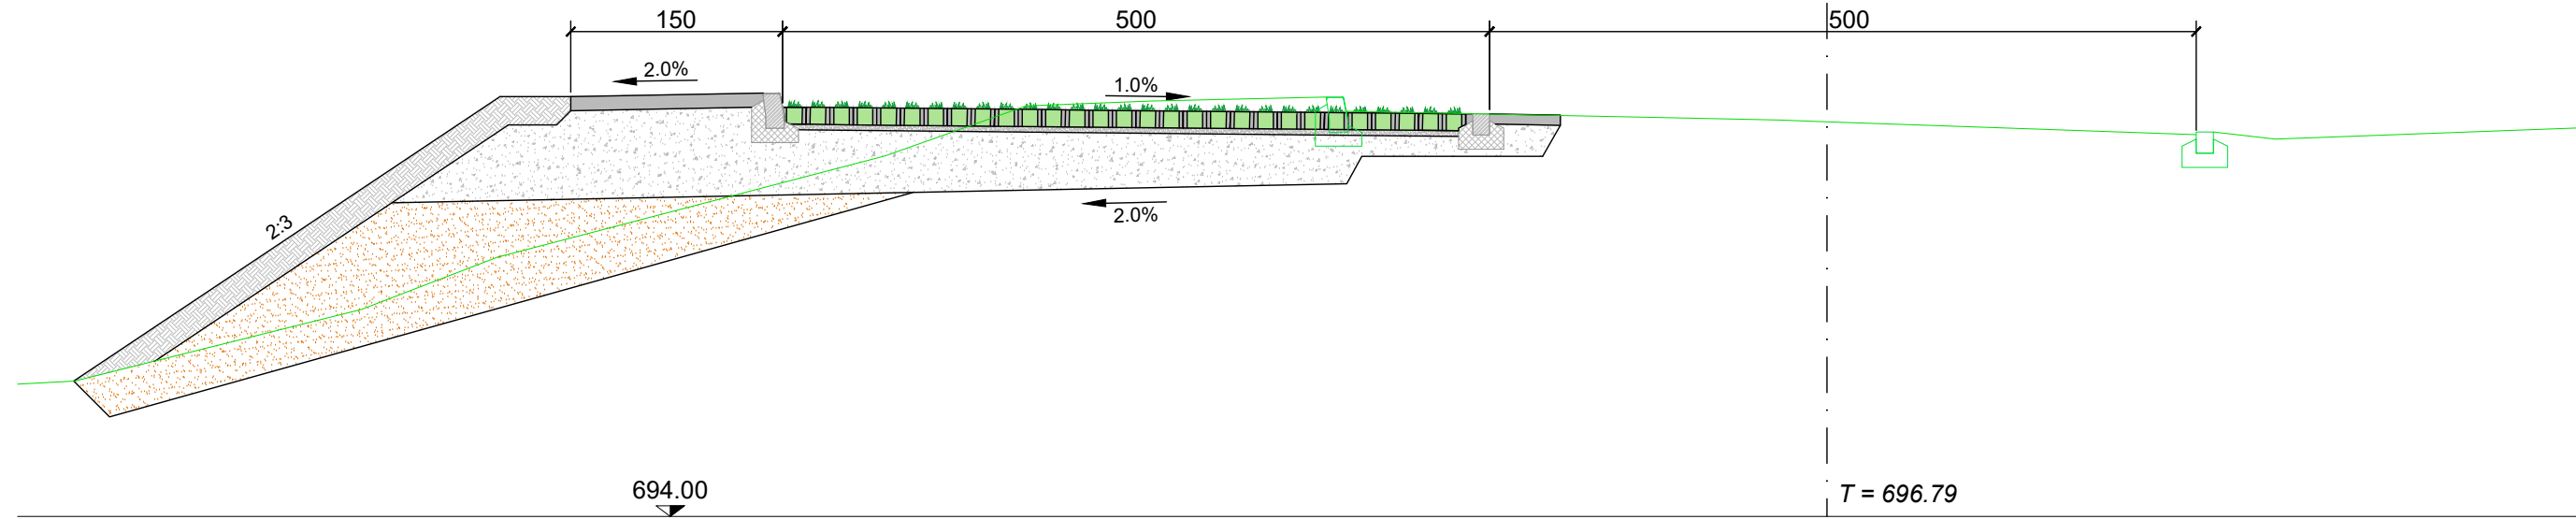

SEZIONE 4
PR 53.000

