

Teilzonen- und Erschliessungsplan
sowie Waldfeststellung
GB Mümliswil Nr. 1403
Paul Fluri AG

Öffentliche Mitwirkung
von Freitag, 20. Juni 2025 bis und mit Montag, 21. Juli 2025

Gemeinderatsbeschluss vom 12. Juni 2025

Einwohnergemeinde Mümliswil-Ramiswil
Marco Millonig
Gemeindepräsident

Sandra Uebelhart
Gemeindeschreiberin

Situation 1:1'000

Mitwirkungs-exemplar

Index	Datum	Änderungen	gez.	gepr.	gen.	Densingen, 05.12.2022	geprüft:	genehmigt:
						gezeichnet: mpj	Plan Nr.:	
						Grösse:		
						user: mpj	22198 / 2	
						gedruckt:	12.06.2025 09:11:03	
GIS-File: Q:\arcproj\projects\1\proj_muemliwil_top_lobweh\msd22198_2_T0P_ESF_Fluri.mxd						AV-Grundlage vom:	wird wöchentlich aktualisiert	

www.bsb-partner.ch

Basel

Tel. 061 264 19 20

Bern

Tel. 061 261 00 13

Biberist

Tel. 032 671 22 22

Burgdorf

Tel. 034 420 16 20

Grenchen

Tel. 032 654 59 30

Langnau i.E.

Tel. 034 420 16 20

Oensingen

Tel. 062 388 38 38

Solothurn

Tel. 032 671 22 22

bsb+


BSB + Partner
Ingenieure und Planer

Genehmigungsinhalt Bauzonenplan

- Gewerbezone
- Bauzonengrenze
- Wohnzone 2-geschossig
- Freihaltezone
- Gewerbezone mit Wohnnutzung
- Hecke und Ufergehölz im Bereich der Bauzone
- Gewässer (gemäss amtlicher Vermessung)
- Wald (gemäss amtlicher Vermessung) / mit Waldfeststellung

Orientierungsinhalt

- Bauzonengrenze
- Wohnzone 2-geschossig
- Freihaltezone
- Gewerbezone mit Wohnnutzung
- Hecke und Ufergehölz im Bereich der Bauzone
- Gewässer (gemäss amtlicher Vermessung)
- Wald (gemäss amtlicher Vermessung) / mit Waldfeststellung

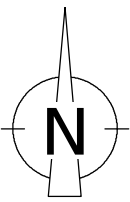

Bauzonenplan alt

RRB Nr. 2014/2114 (08.12.2014) und 2024/1729 (29.10.2024)

orientierend



Bauzonenplan Änderung

RRB Nr. vom


Genehmigungsinhalt



Bauzonenplan neu

RRB Nr. 2024/1729 (29.10.2024) und RRB Nr. vom

orientierend

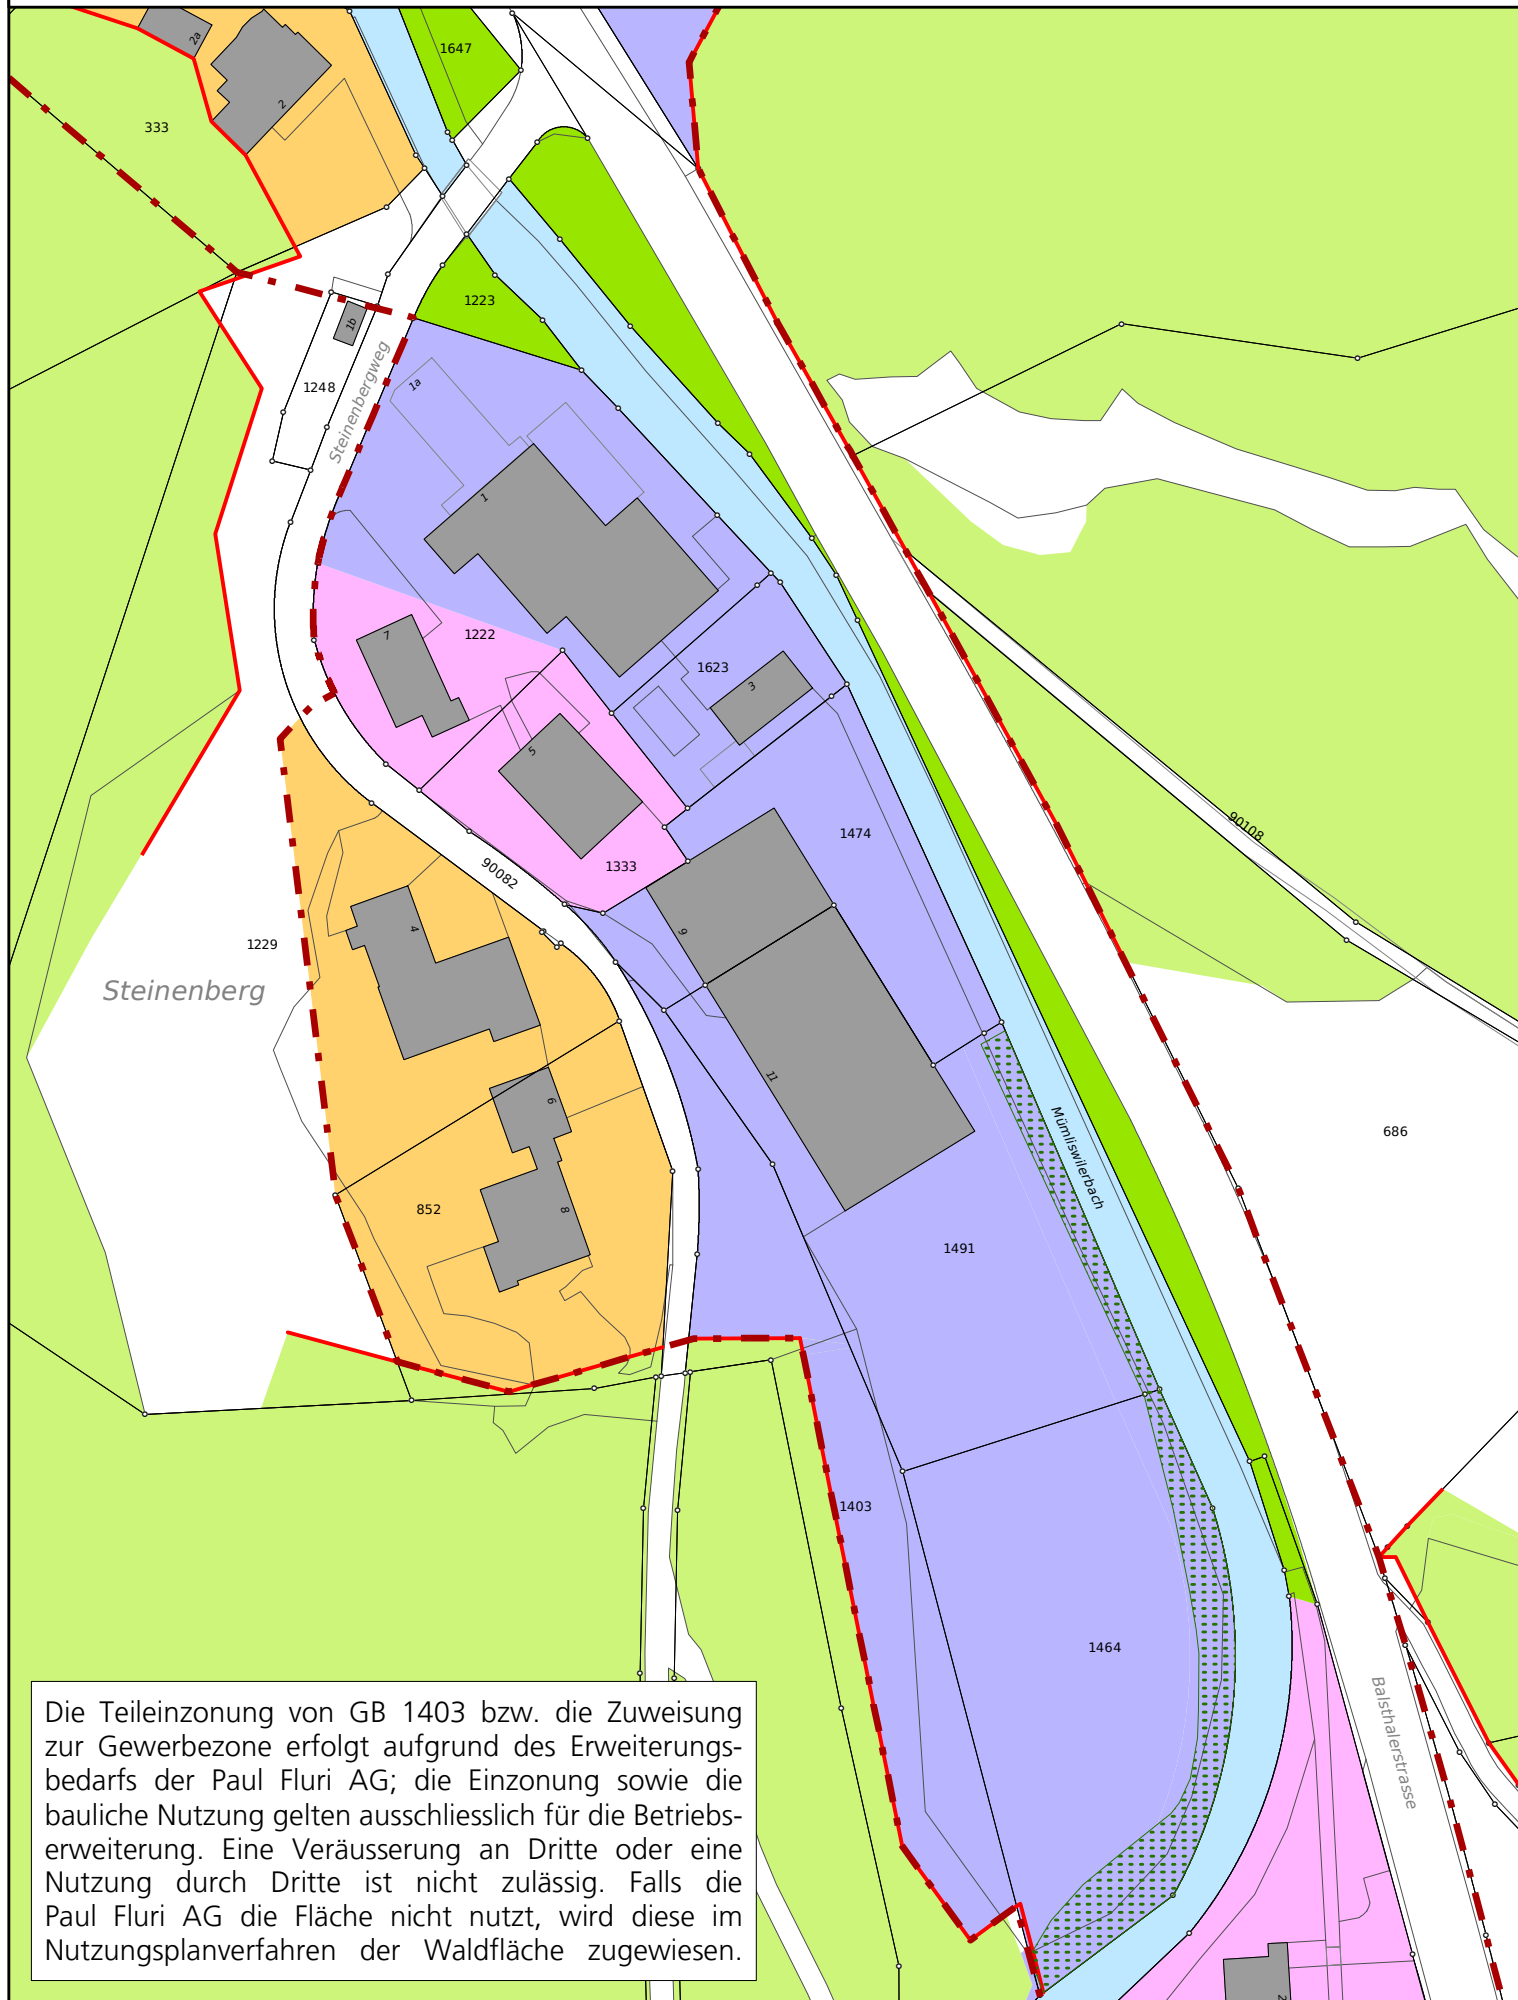

Genehmigungsinhalt Erschliessungsplan


- Waldbaulinie neu / aufgehoben

Genehmigungsinhalt Kanton

- Waldgrenze gemäss Art. 13 WaG und § 3 WaG SO

Orientierungsinhalt

- Öffentliche Sammelstrasse
- Baulinie entlang Gemeindestrasse
- Vorbaulinie
- Baulinie Gewässerraum (es gelten die Nutzungsbeschränkungen nach Art. 41c GSchV.)
- Bauzonengrenze
- Hecke und Ufergehölz im Bereich der Bauzone
- Gewässer (gemäss amtlicher Vermessung)
- Wald (gemäss amtlicher Vermessung) / mit Waldfeststellung

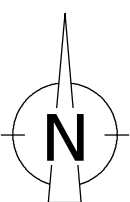

Erschliessungsplan alt

RRB Nr. 2014/2114 (08.12.2014) und 2024/1729 (29.10.2024)


orientierend



Erschliessungsplan Änderung

RRB Nr. vom


Genehmigungsinhalt

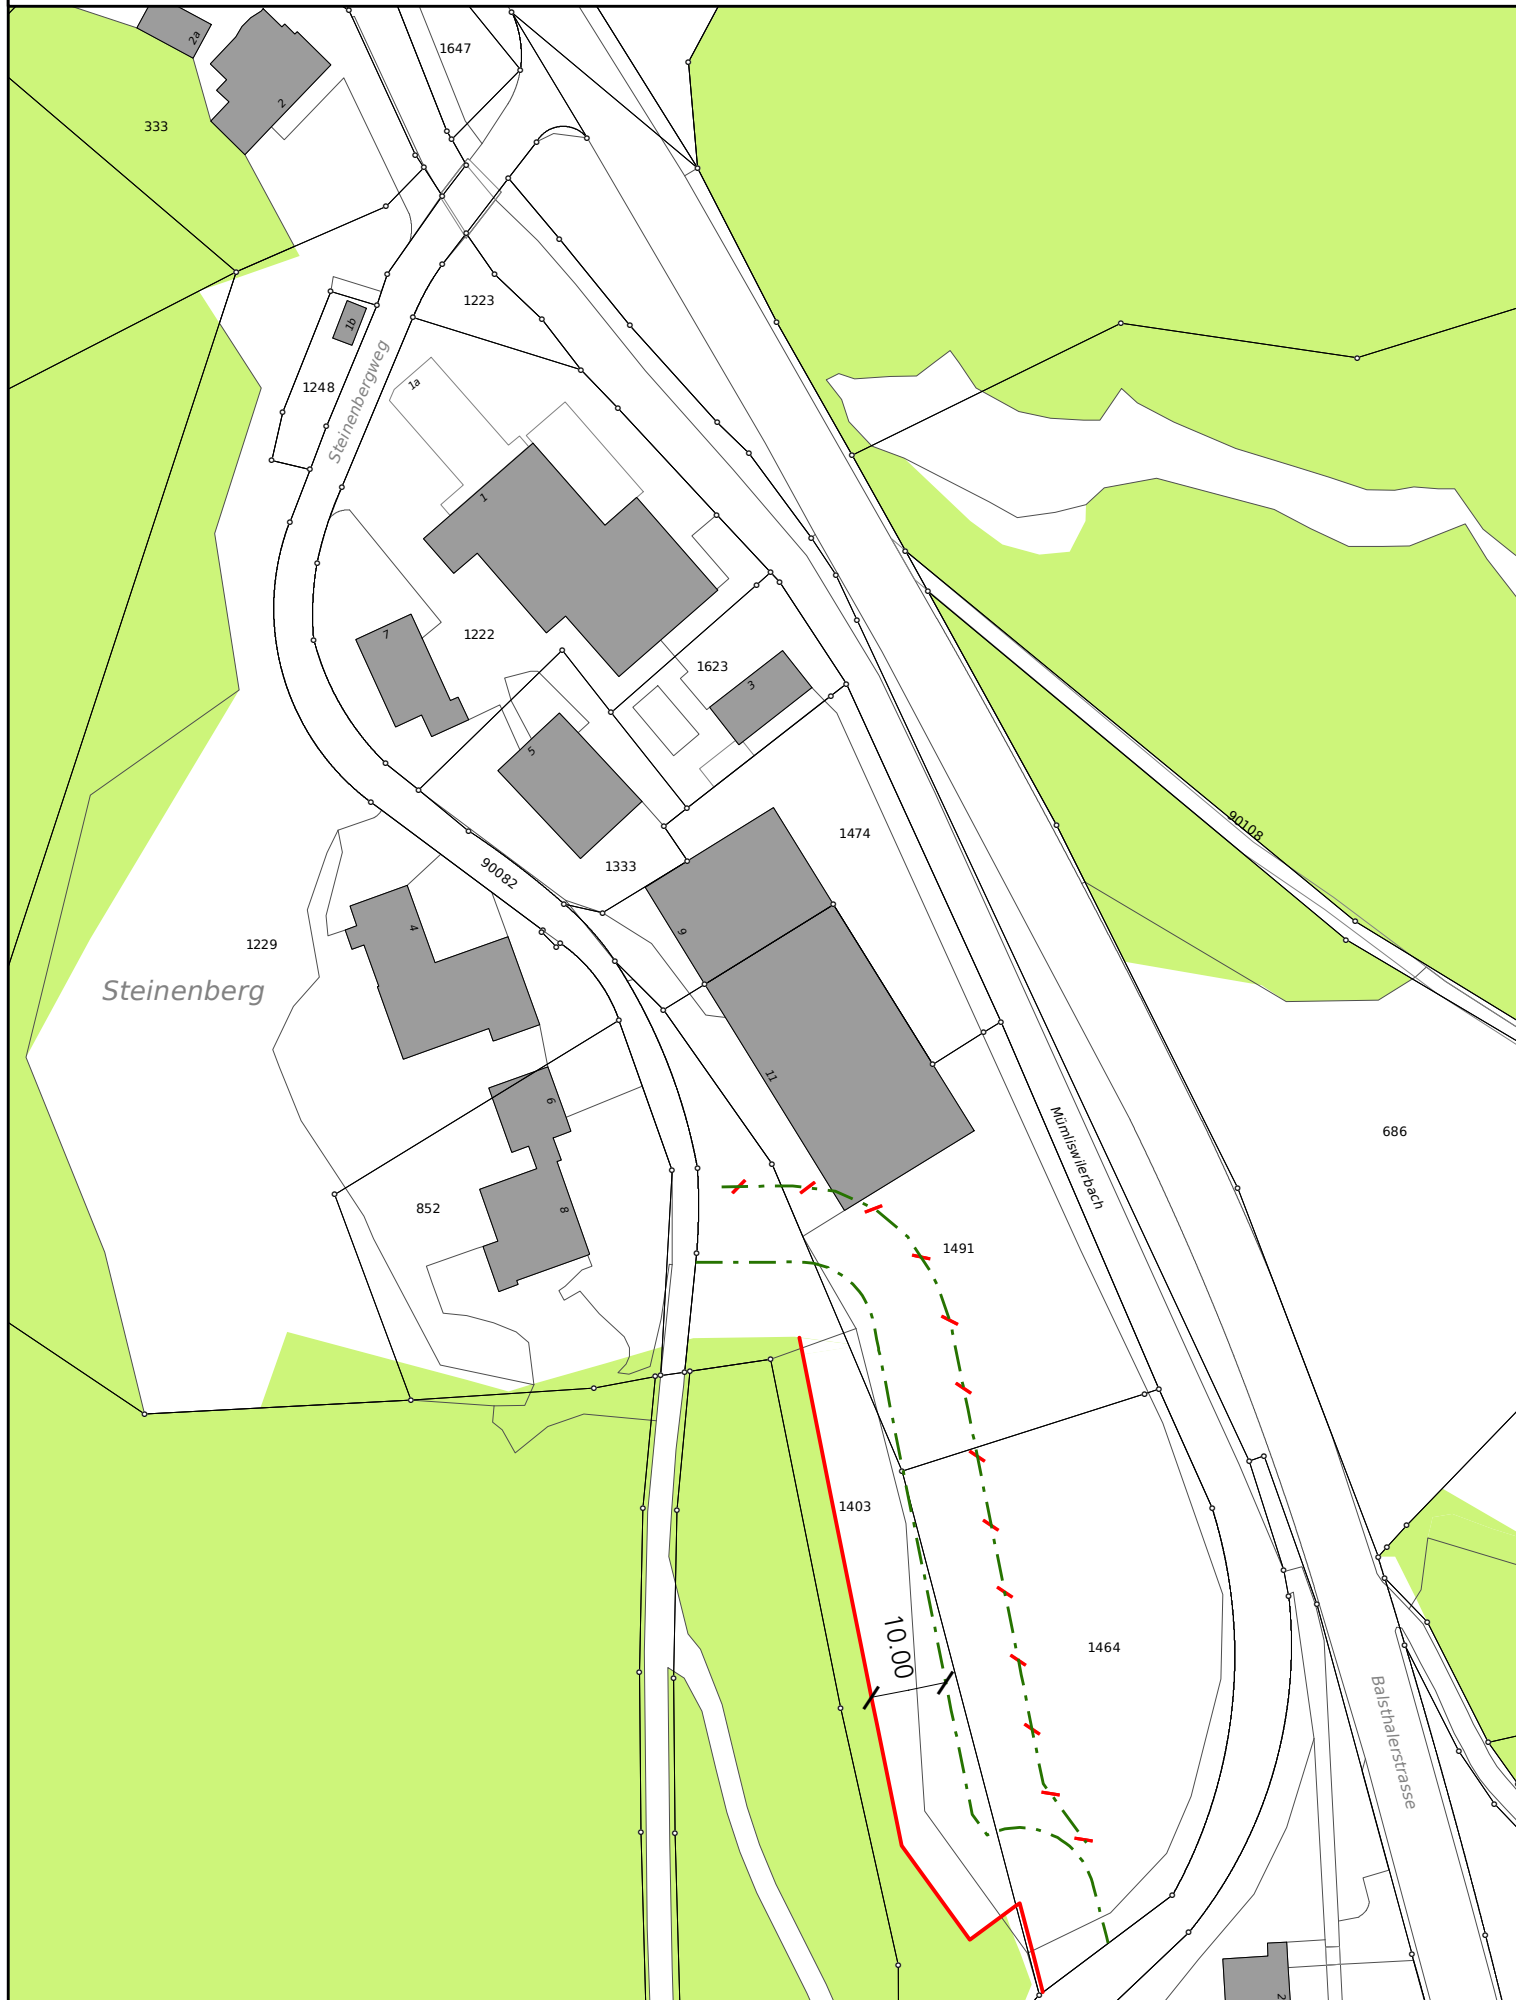

Erschliessungsplan neu

RRB Nr. 2024/1729 (29.10.2024) und RRB Nr. vom

orientierend

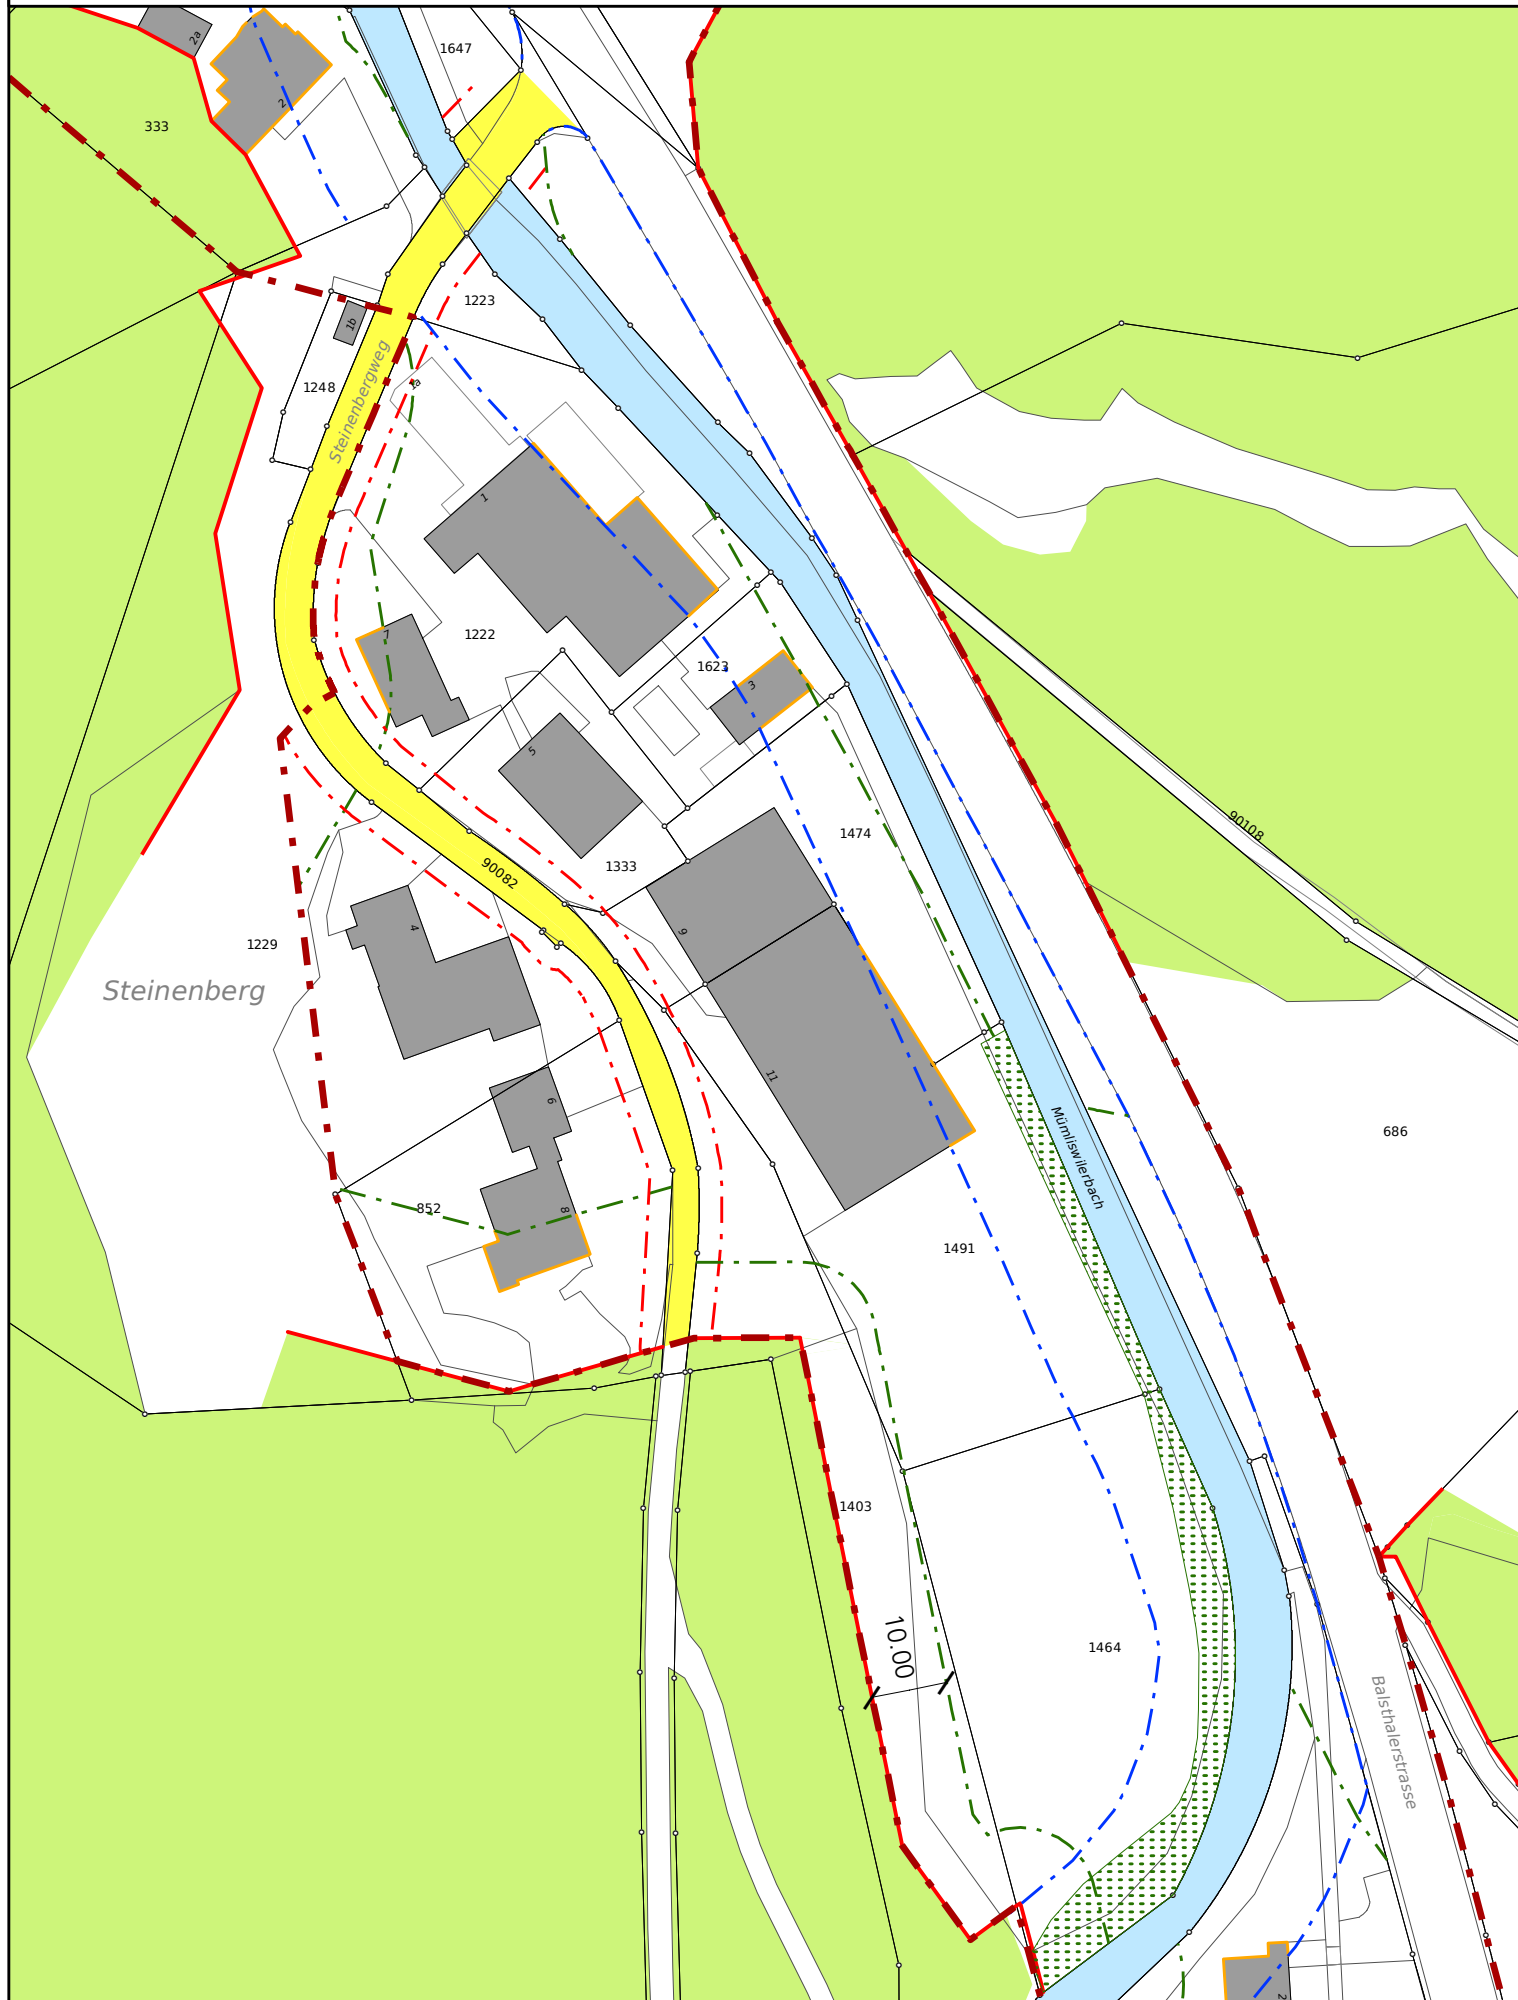

Öffentliche Auflage vom bis

Beschlossen vom Gemeinderat Mümliswil-Ramiswil

Mümliswil-Ramiswil, ...

Der Gemeindepräsident: Die Gemeindeschreiberin:

Genehmigt vom Regierungsrat des Kantons Solothurn

mit RRB Nr. vom

Publikation des Regierungsratsbeschluss im Amtsblatt Nr. vom

Der Staatsschreiber: