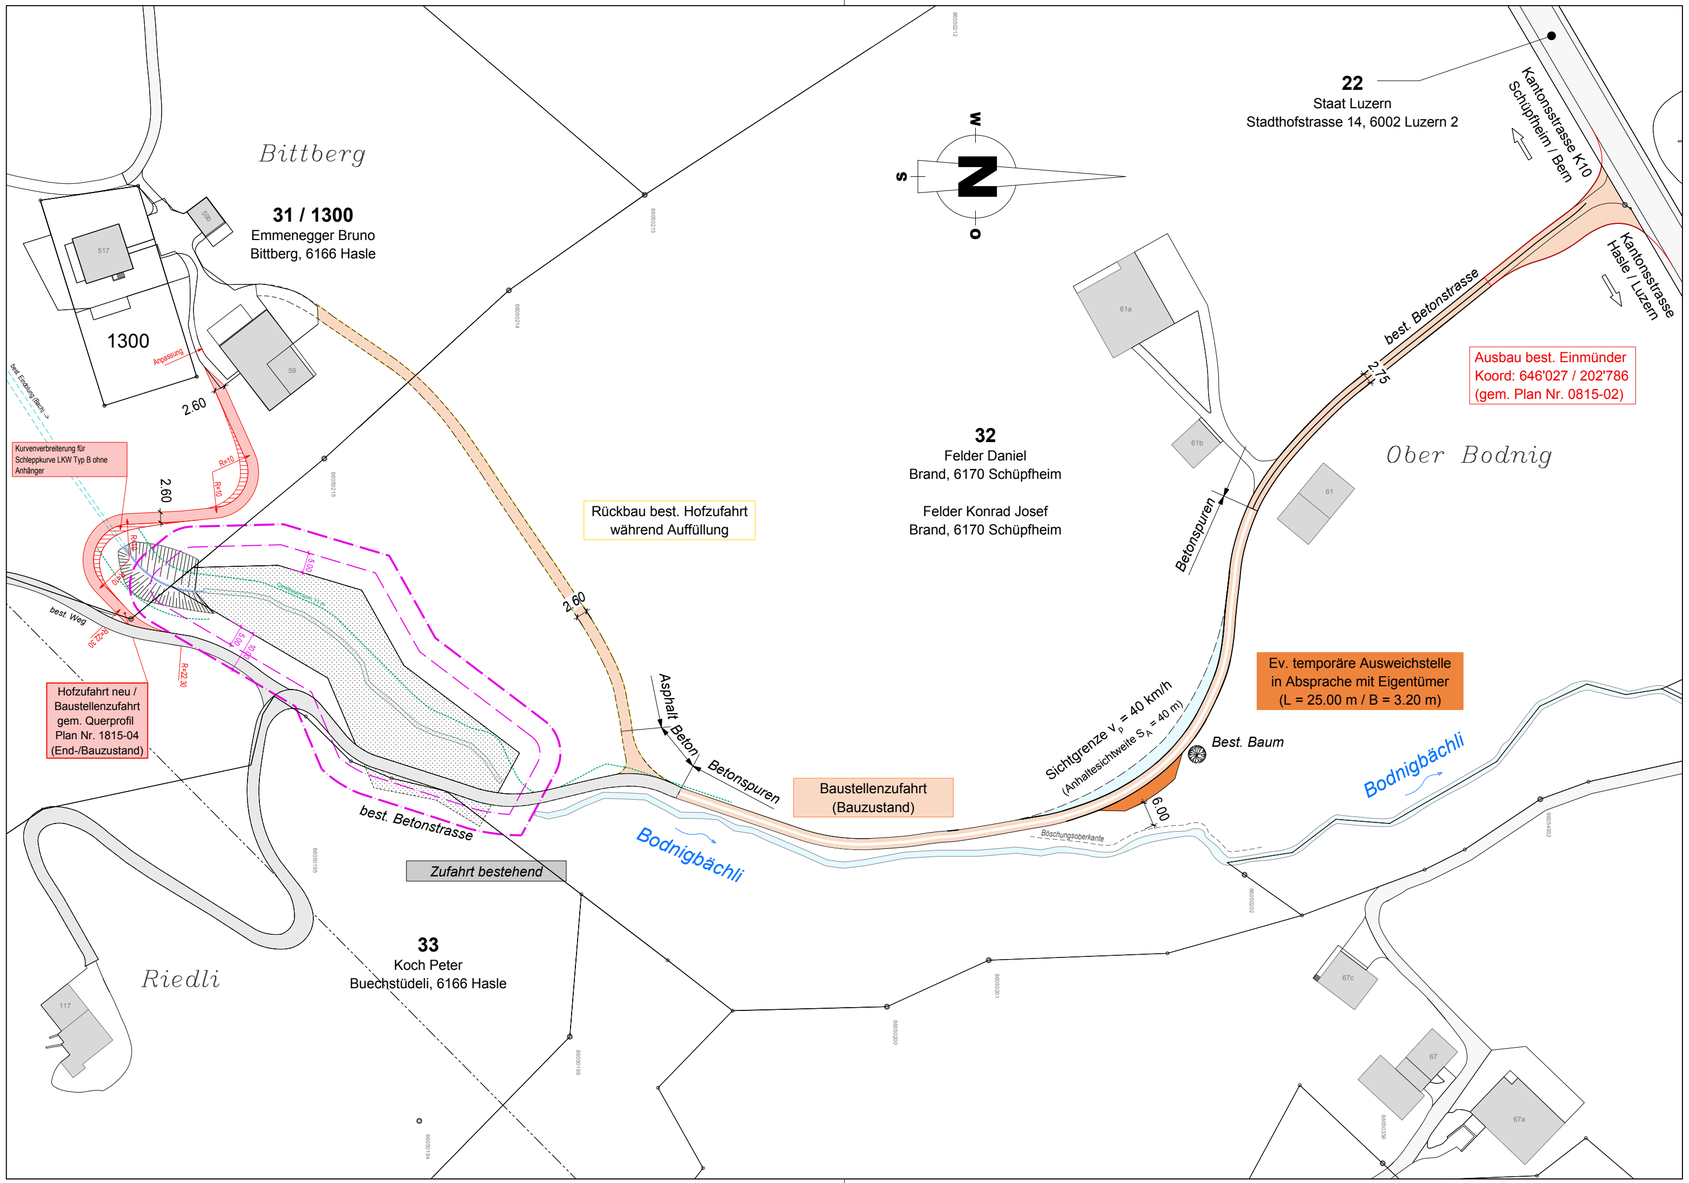

KANTON LUZERN

GEMEINDE HASLE

Deponie Bittberg

für unverschmutztes Aushubmaterial

Auftraggeber:
Wermelinger AG Flühli
Krutacher 2
6173 Flühli (LU)

Erschliessung

Übersicht Zufahrt 1:1'000

Plan Nr.	1815-01		Datum: 26.02.2024	Format: 30 x 63	Gezeichnet: pd	Geprüft: ik
Revision a	.	.	-			Geprüft:
Revision b	.	.	-			Geprüft:
Revision c	.	.	-			Geprüft:
Revision d	.	.	-			Geprüft:

Pfad: G:\05_Objekte\01_Aufträge\2024\2404_Deponie Bittberg\03_Projektdossier\05_Baubewilligungsverf_Auflageprojekt\1815-01 Zufahrt Übersicht_rev. 26.02.2024.2d

Projektverfasser:

INFRA PLAN KNÜSEL GMBH

Bahnhofstrasse 5
Postfach 125
6170 Schüpfheim

T +41 41 485 00 15
F +41 41 485 00 16
M +41 79 608 27 48

info@infra-plan.ch
www.infra-plan.ch