


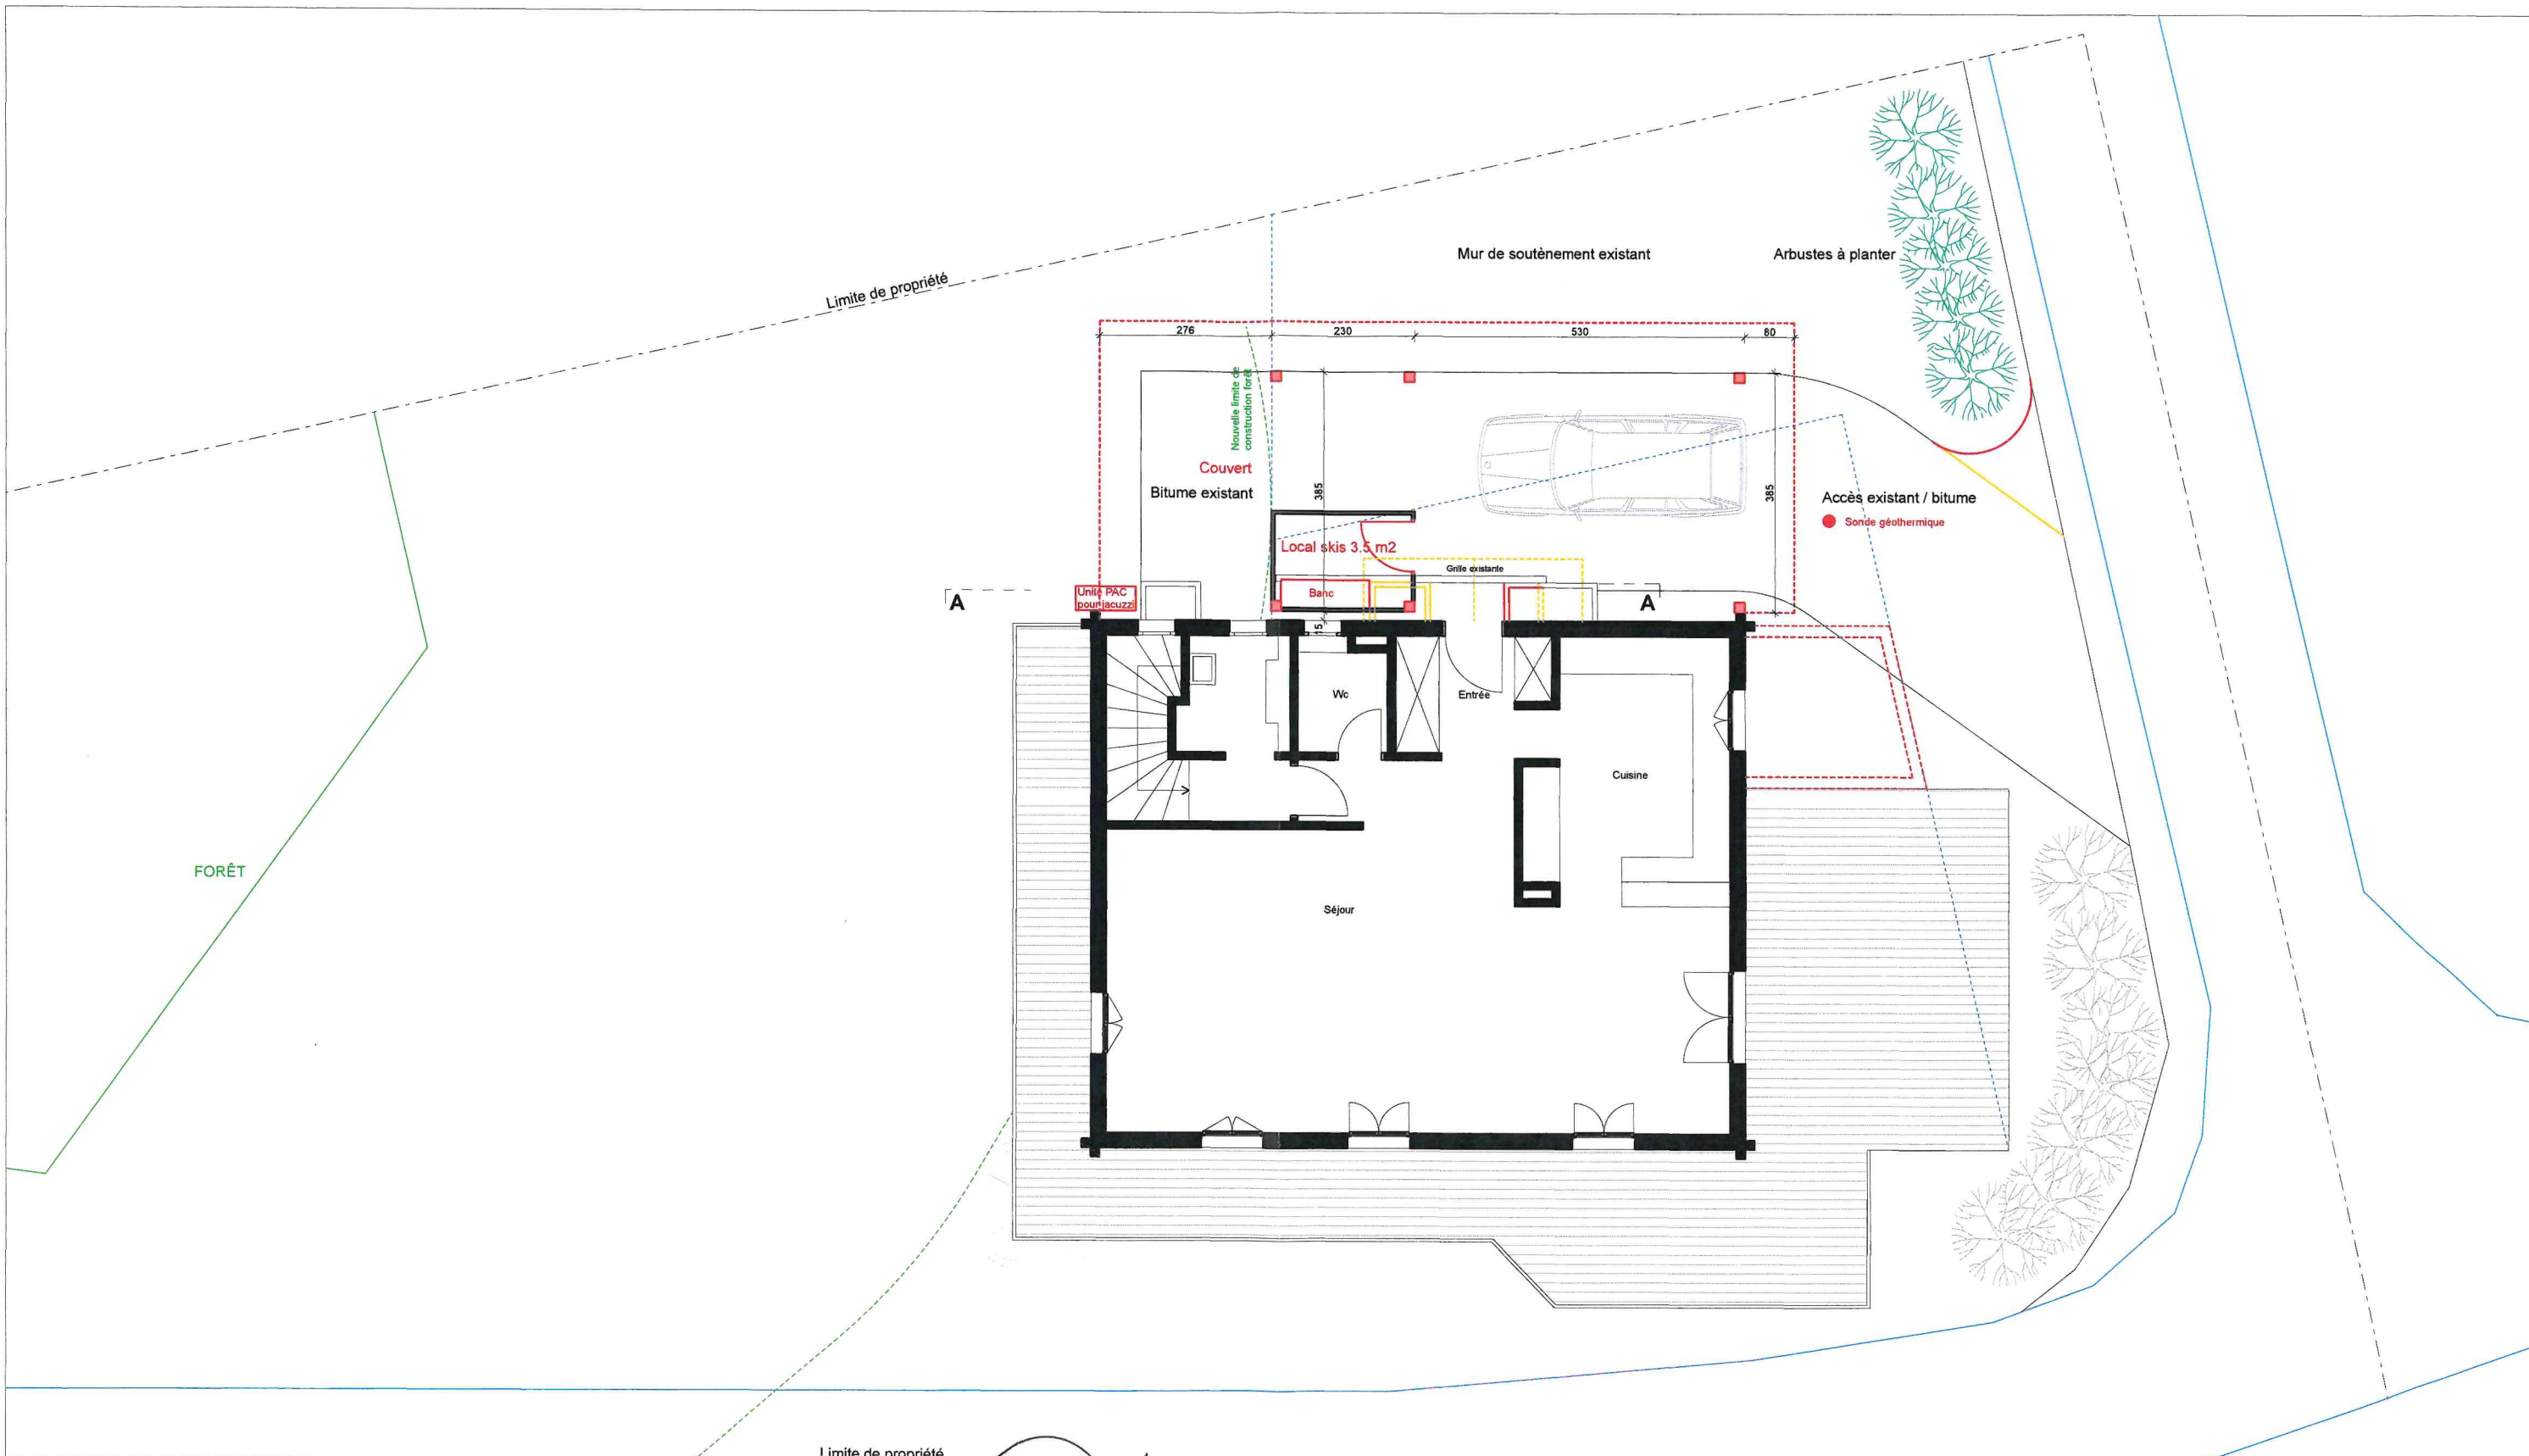

- LEGENDE :
- EXISTANT
 - A CONSTRUIRE
 - A DEMOLIR

Le propriétaire :

L'architecte :



Route Royale 12 - 1865 Les Diablerets
T. 024 / 492 38 12 F. 024 / 492 14 86

Transformation du sous-sol et changement d'affectation Parcelle 5069
Propriété de M. Nicolas Morinière Ch. des Doux 21 - 1865 Les Diablerets

ENQUETE

Situation

Ech.: 1/100 Dess.: ac
Date.: 08.02.2024 A3