



PARKPLATZ

BRAUKELLERWEG

SITUATION 1:100

Der Stadtpräsident :

Der Stadtratsschreiber :

Projekt Nr.	2612.003.400	Entwurf	Gezeichnet	Geprüft	Datum
Plan Nr.	03.04	SL	HH	SL	29.06.2026
Format	0.45 x 0.63				
Fläche	0.28 m²				
Vorstudie	Änderungen :				
Vorprojekt					
Bauprojekt					
Bewilligungsverfahren / Auflageprojekt					
Ausschreibung					
Ausführungsprojekt					
Dok. des ausgeführten Werks					
Niederlassung :					
Wiesentalstrasse 6					
Tel. +41 58 451 78 00					
thai@rklag.ch					
Projektleiter:		Samuel Luchinger			



RKL AG
INGENIEURE & PLANER




Legende Situation

Bestand

- Gebäude
- Belag
- Arcade / Passage / Durchgänge
- Betonoberfläche
- Wiese/ Rabatte

Handwritten signatures and notes in blue ink.

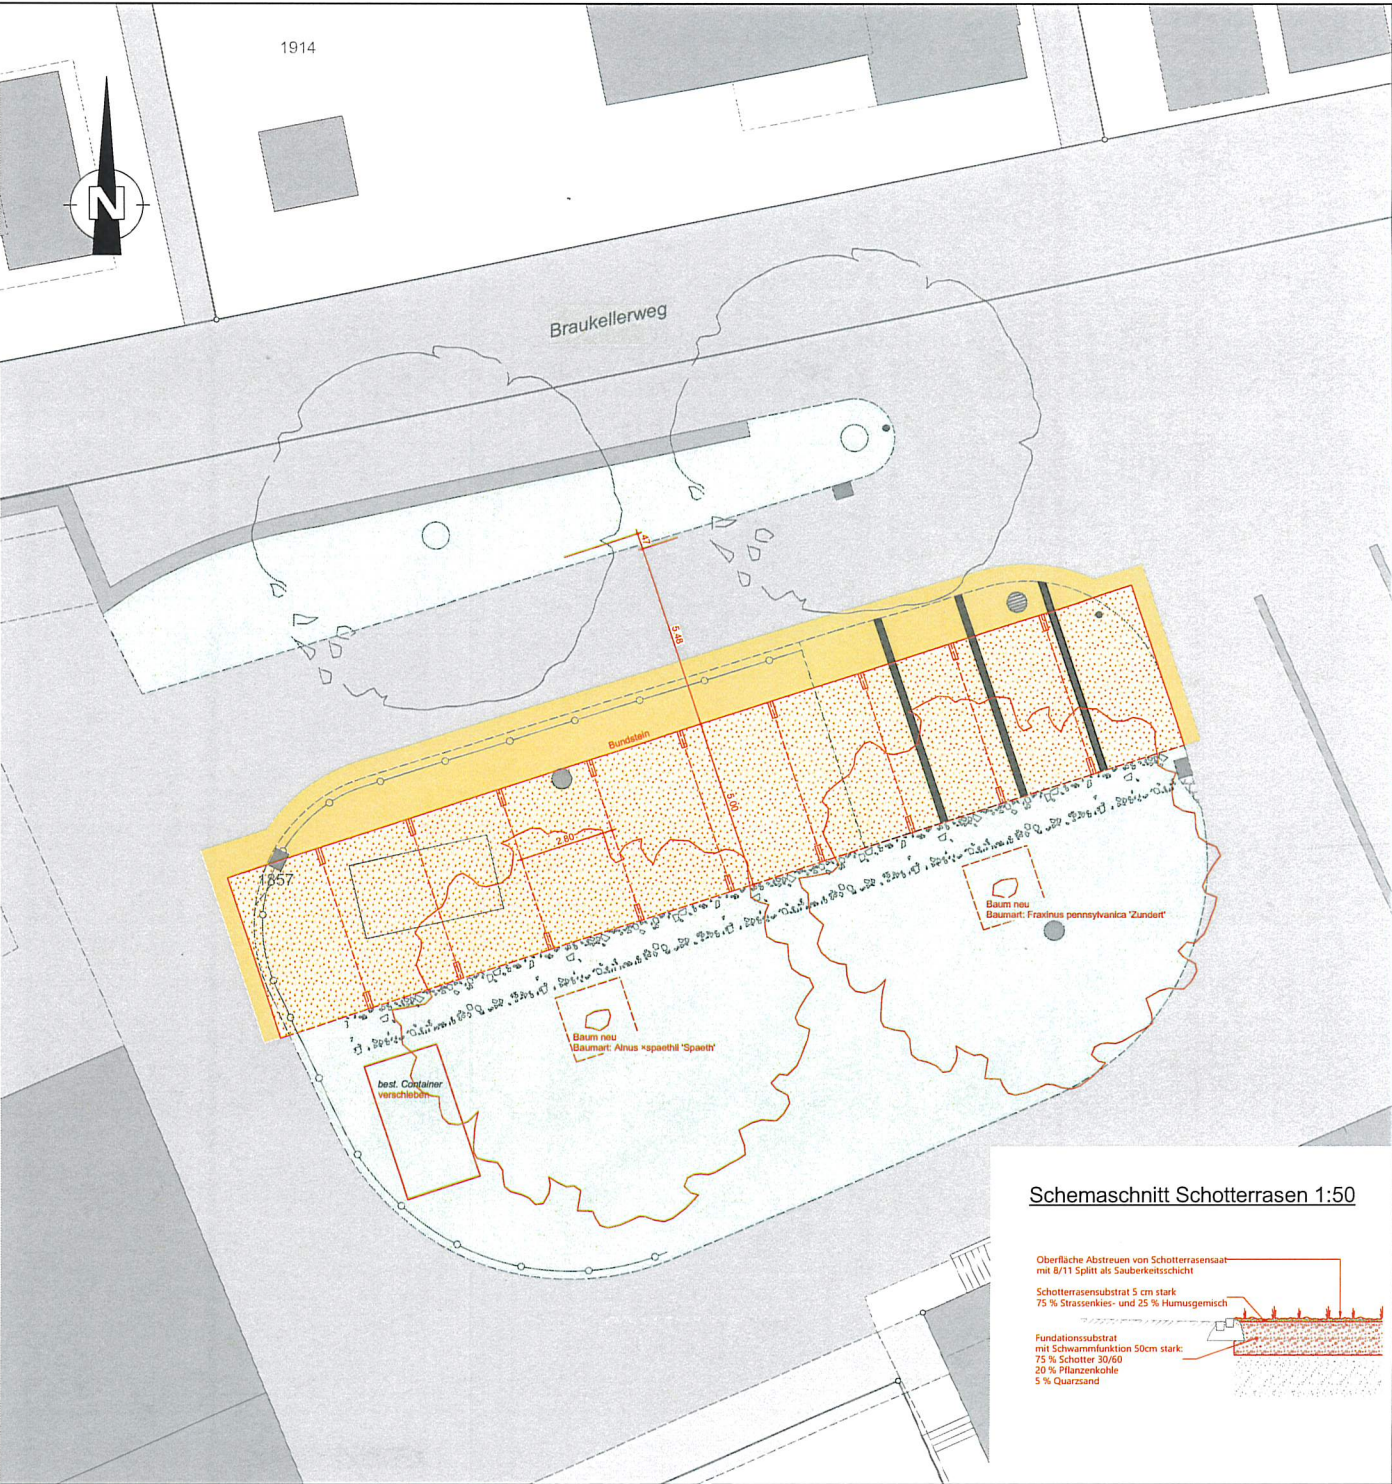

Schemaschnitt Schotterrassen 1:50

