


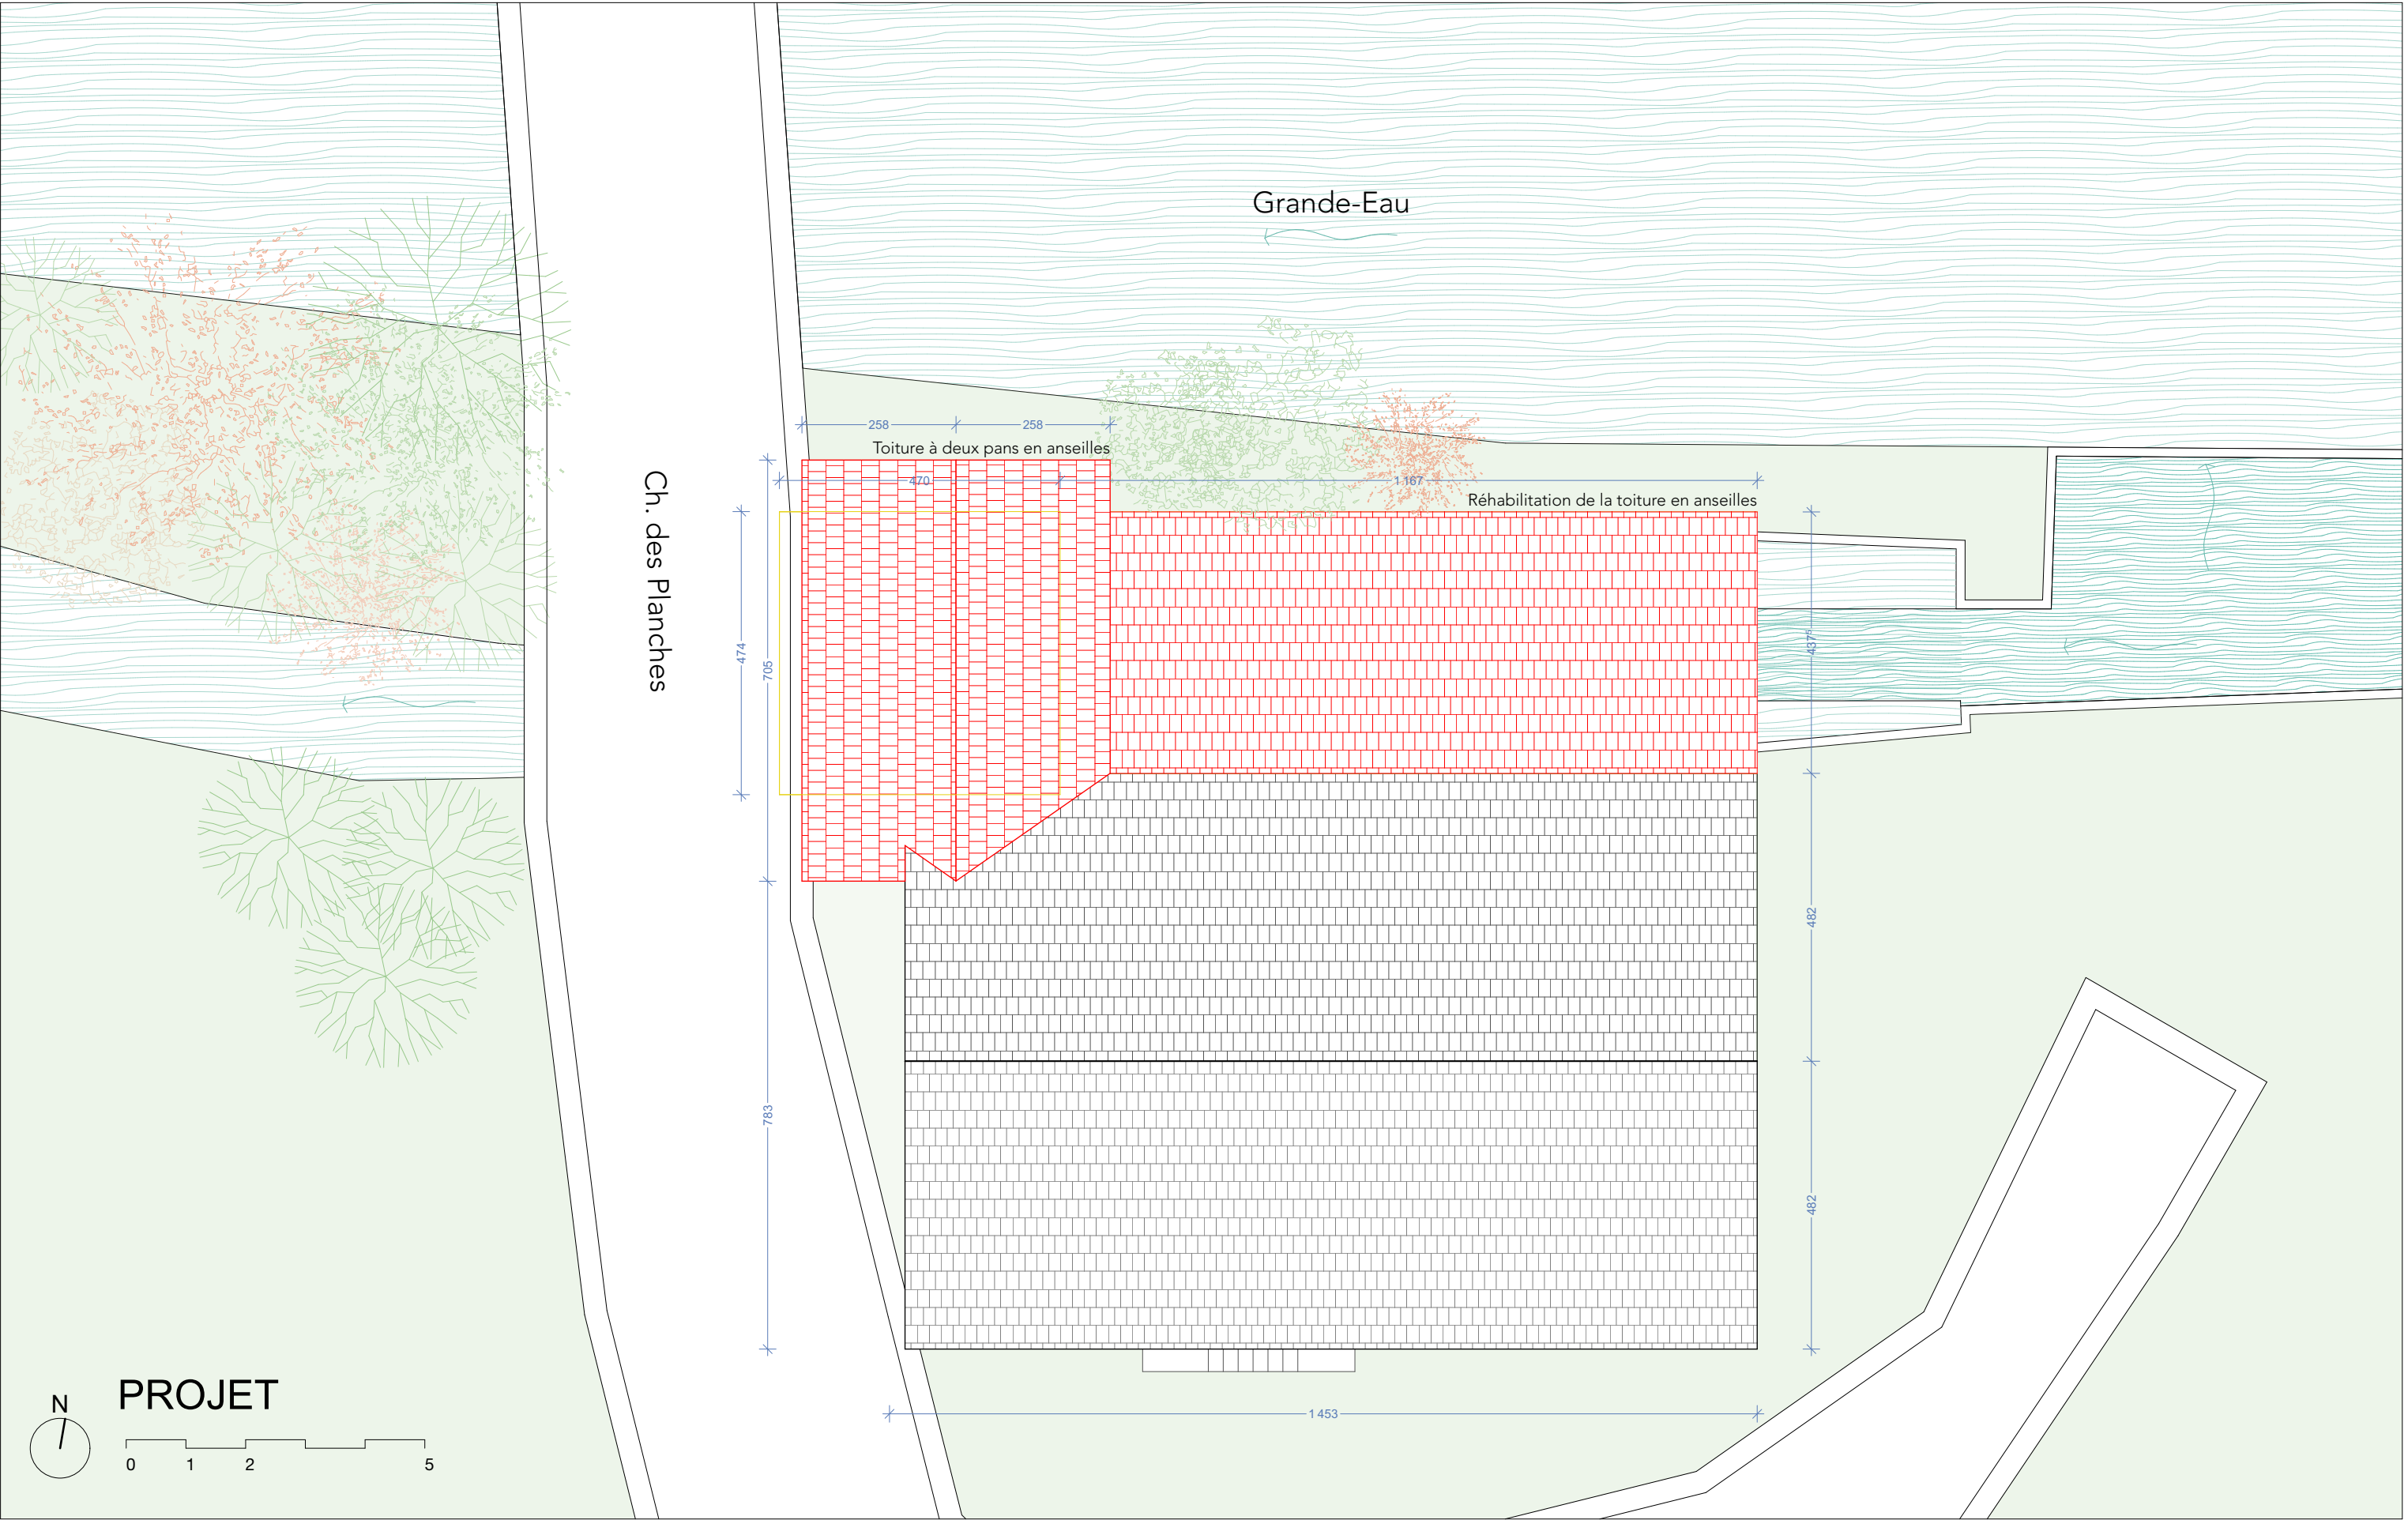

|   |                          |   |                       |   |   |   |                                |   |  |
|---|--------------------------|---|-----------------------|---|---|---|--------------------------------|---|--|
| <b>Descriptif du projet :</b><br>- Réhabilitation de la toiture de la galerie par une couverture en anseilles.<br>La toiture en tôle n'est actuellement plus étanche.<br><br>- Transformation de la chambre de la scierie<br>> toiture à deux pans en anseilles, pour une meilleure intégration à l'état existant<br>> reconstruction des murs en madrier de façon traditionnelle<br>> éviter l'empiètement sur la route publique en reculant la chambre |                          | <b>Signatures :</b><br>Propriétaire : <br>Architecte :  |                       | <b>Légende :</b><br>— existant<br>— nouveau<br>— démol<br>- - limite de construction<br>— canalisations | <b>Ouvrage :</b><br><b>LA SCIERIE DES PLANCHES</b><br>Parcelle 6771 - ECA 760<br>Ch. des Planches, 1864 Vers l'Eglise | <b>Maître d'ouvrage:</b><br><b>Fondation VD 3209</b><br>Rte du Pillon 12, 1865 Les Diablerets<br>079 623 54 14 - bphn@bluewin.ch - www.vd3209.ch |                                | <b>Maître d'oeuvre</b><br><b>Nadia Gloor Architecte EPFL</b><br>Rte. Col de la Croix 1 A , 1865 Les Diablerets<br>079 338 30 07 - gloor.nadia@bluewin.ch |  |
| <b>N° de plan:</b><br>33-02   | <b>Titre:</b><br>Toiture | <b>Echelle :</b><br>1:100   | <b>Format :</b><br>A3 | <b>N° de projet :</b><br>232                                                                            | <b>Dessinateur:</b><br>NG                                                                                             | <b>Date :</b><br>23.05.24   | <b>Etat du projet :</b><br>MAE |   |  |