

BAUAUSSCHREIBUNG

BG-Nr.	3775
Bauherr	Interswiss Immobilien AG, Hochhaus 9, 8957 Spreitenbach
Bauobjekt	Bushaltestelle Shopping Center, Anpassung an BehiG
Baustelle	Shopping-Center 15
Parzelle	2744
Zusatzbewilligungen	Procap Schweizerischer Invaliden-Verband

Die öffentliche Auflage erfolgt vom 7. September 2026 bis 6. Oktober 2026 auf der Abteilung Planung und Bau, Gemeindehaus, Spreitenbach.

Allfällige Einwendungen können während der nicht erstreckbaren Auflagefrist beim Gemeinderat, 8957 Spreitenbach eingereicht werden. Zustelladresse: Gemeindeverwaltung Spreitenbach, Planung und Bau, Bahnhofstrasse 2, 8957 Spreitenbach. Sie haben einen Antrag und eine Begründung zu enthalten.

Spreitenbach

1:500

Parzellennummer: 2744



KANTON AARGAU

Nachführungsgeometer
Kreis Baden

Katasterplankopie


Legende: www.cadastre.ch/legende

Datenqualität: Standard AV93

Datum: 5. August 2026

Eingang

17. AUG 2026

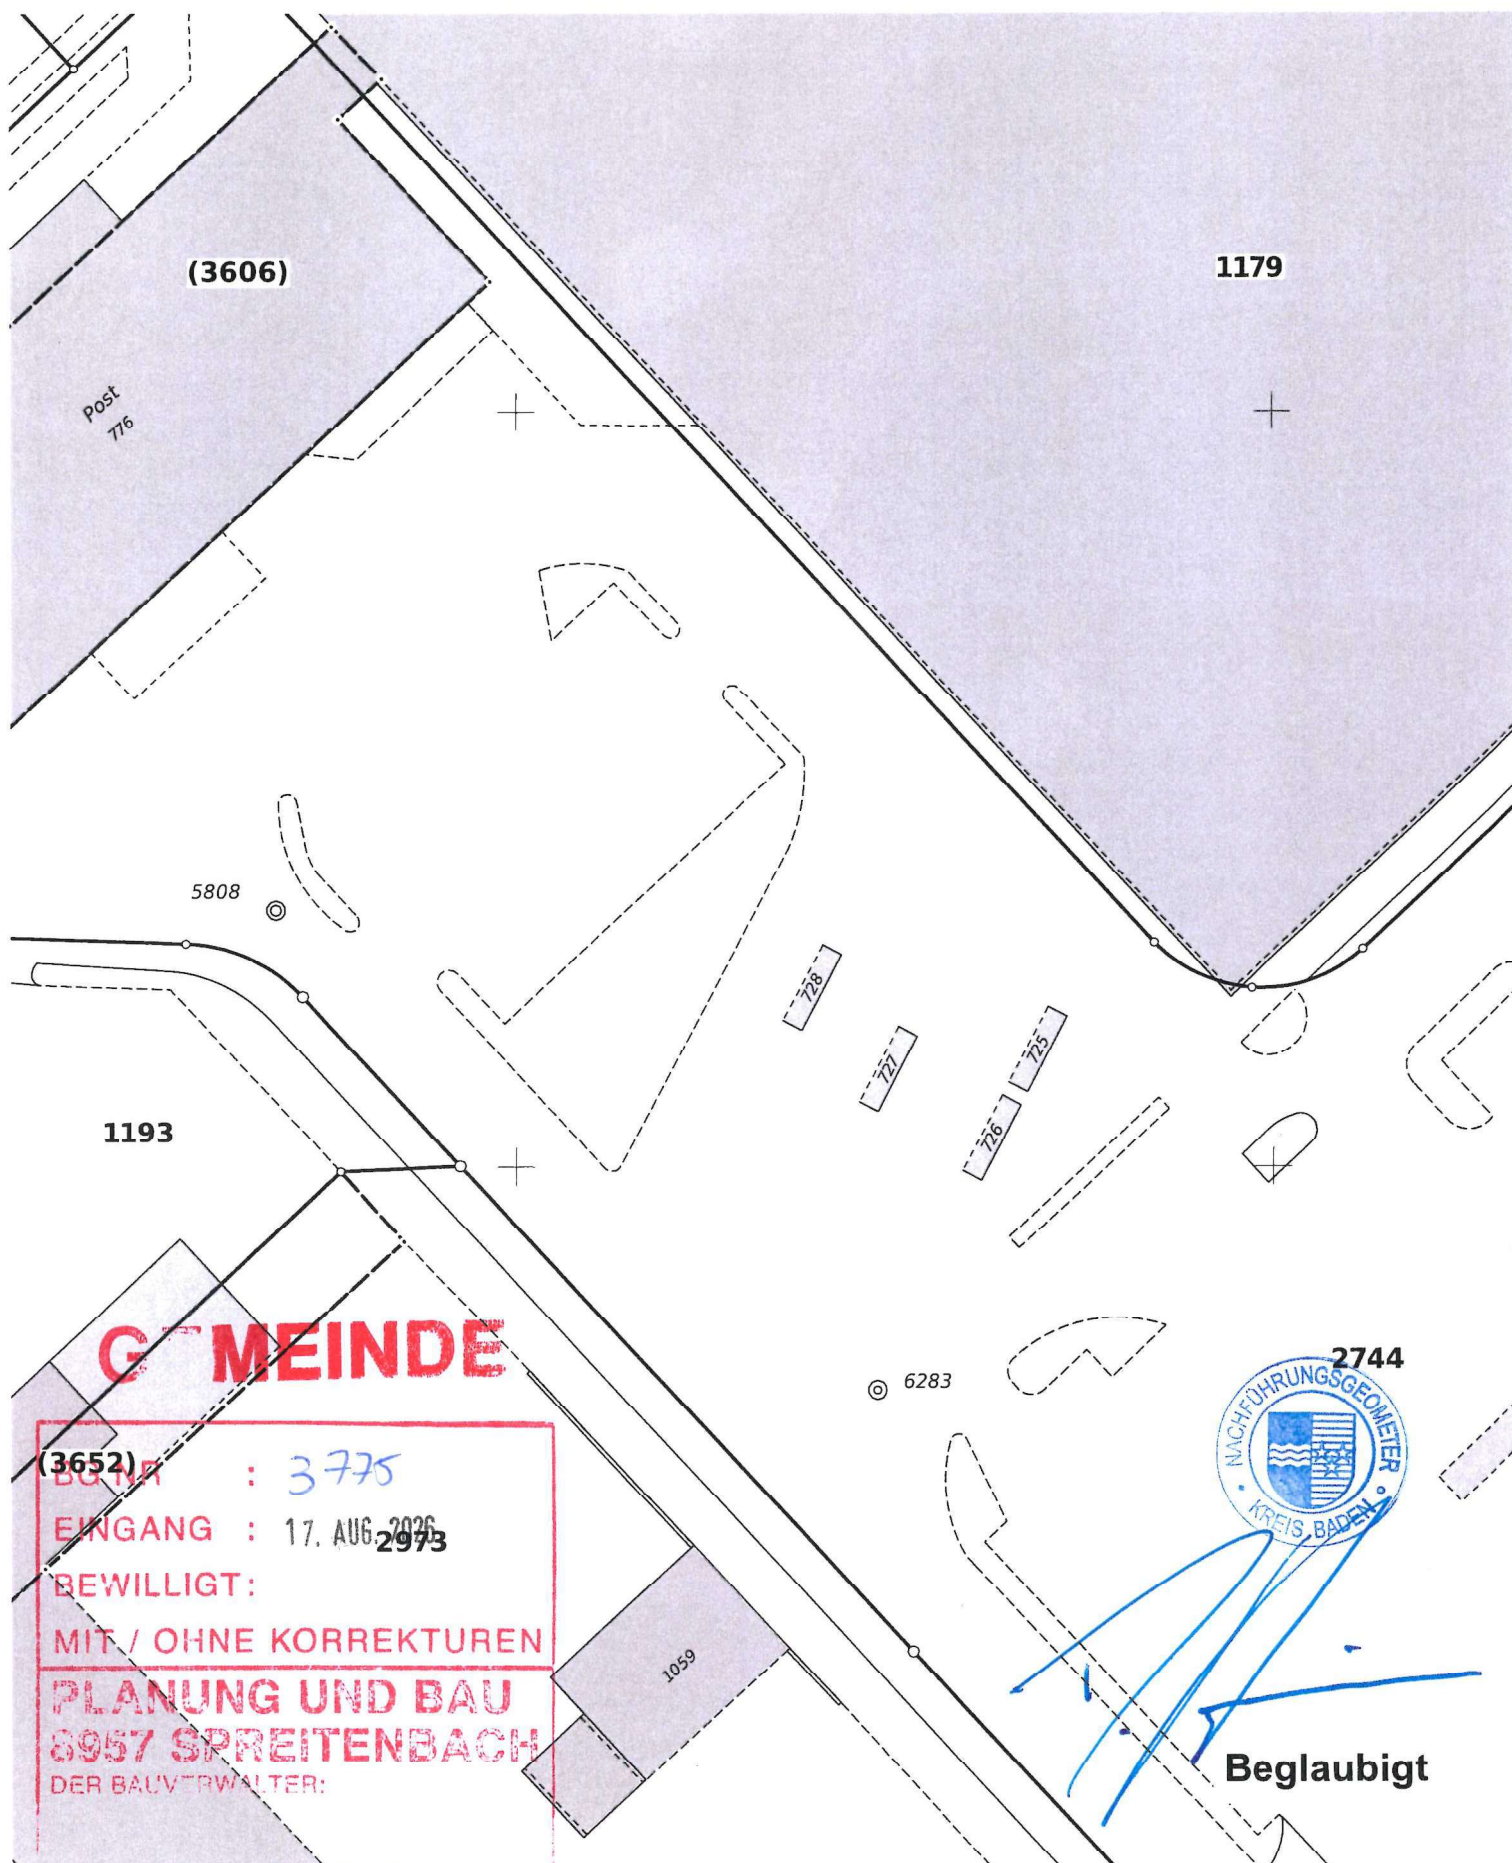

Parzellen mit unterstrichenen Nummern sind an einer Mutation beteiligt und im Grundbuch noch nicht rechtskräftig eingetragen.

Achtung! Schutz der Vermessungsfixpunkte: Gefährdungen solcher Punkte (Signaturen ⚠ Ⓢ Ⓣ Ⓤ Ⓟ) sind umgehend zu melden (Tel. 056 200 18 60).