



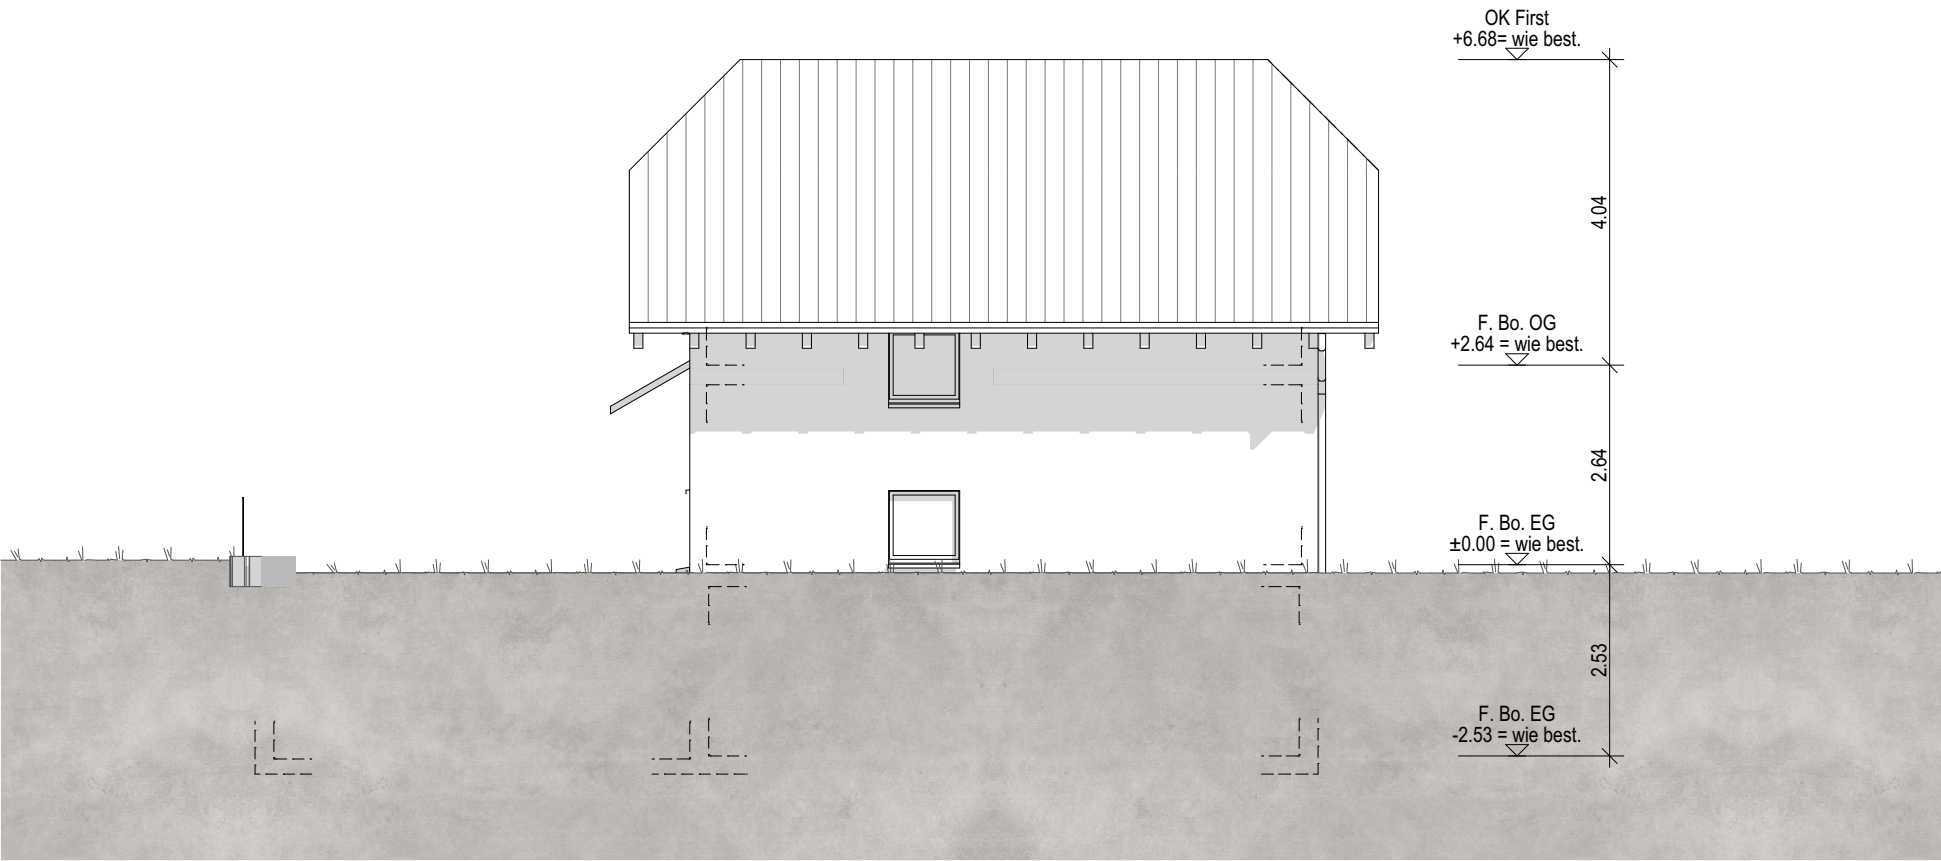


Südfassade

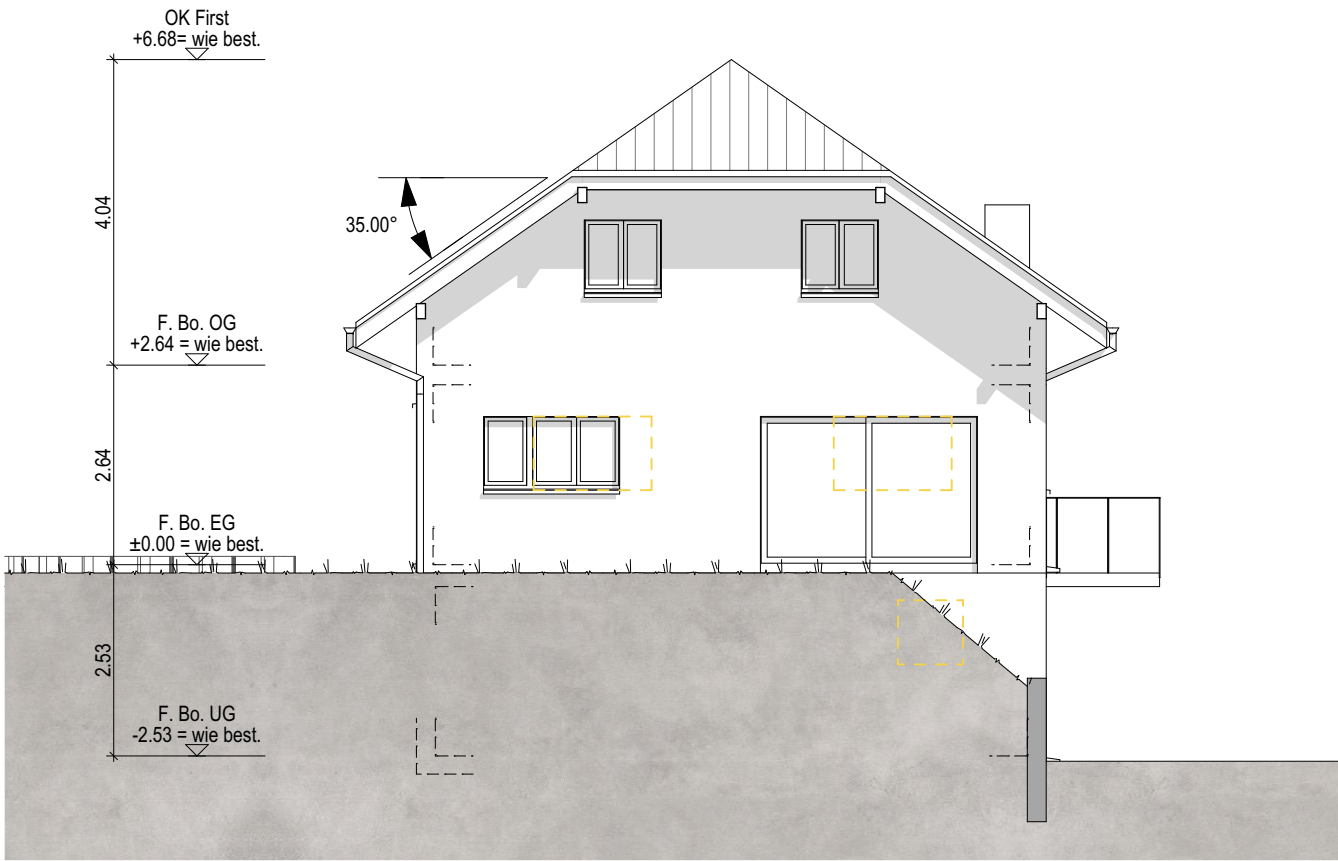

Ostfassade



Nordfassade

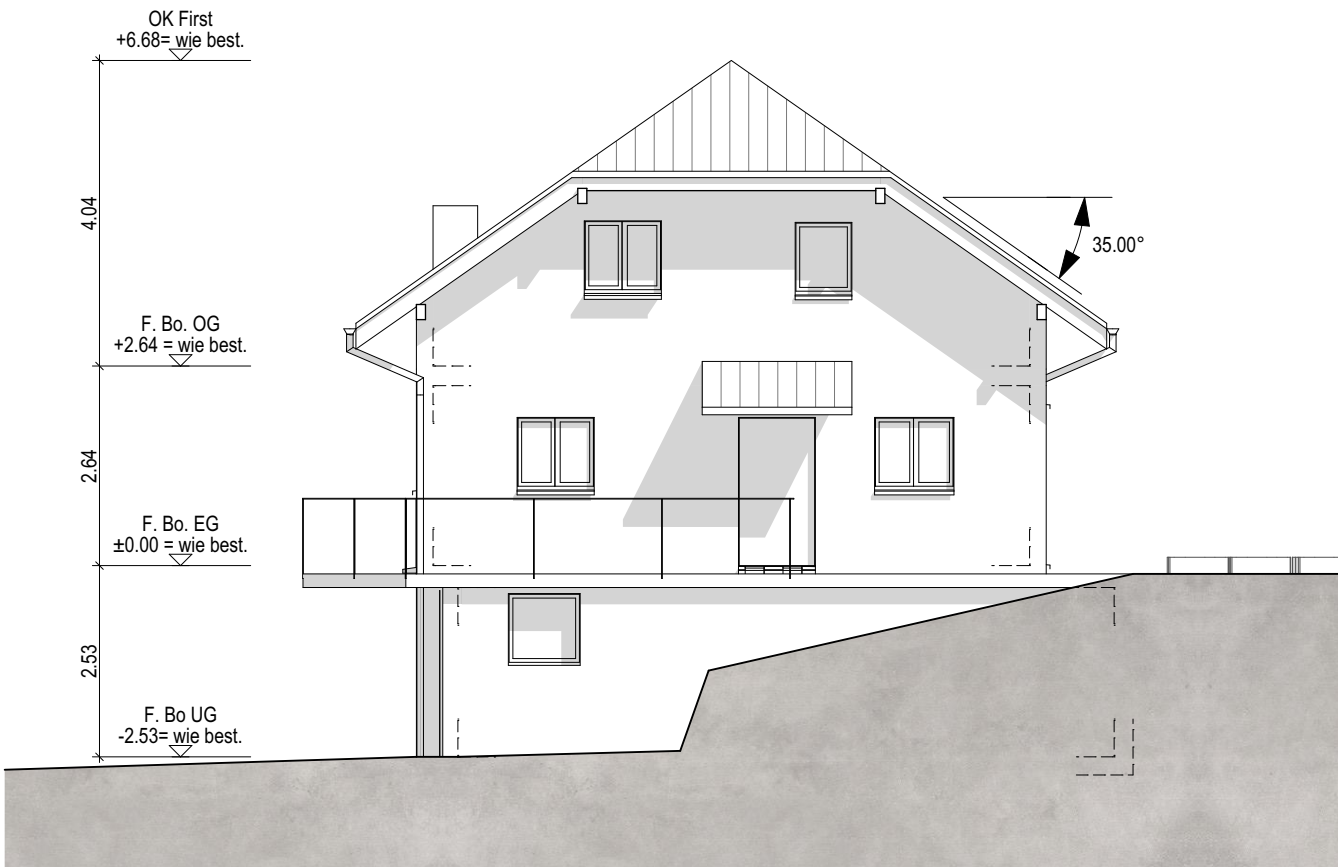

Westfassade

Zell / Hergiswil, den 14.06.2024

Bestehend Abbruch Neu

Architekt: Bauherr / Grundeigentümer:
F.Bo. Erdgeschoss = bestehend = ±0.00 Fixpunkt PP Nr. 35121568 = 755.551 m ü.M.

4KARCHITEKTUR


St. Urbanstrasse 4 | 6144 Zell
Telefon 041 988 20 41 | Fax 041 988 20 61
info@4ka.ch | www.4ka.ch

Fassaden und Schnitt Projekt**1:100**

Objekt
Sanierung Stöckli, Haueten 2, 6133 Hergiswil

Bauherrschaft
Hanspeter + Margrit Setz, Haueten 1, 6133 Hergiswil

Plan-Nr.	Format	ZeichnerIn	Datum / Rev. Datum
24-19-3.201	42/60	jg	14.06.2024 /

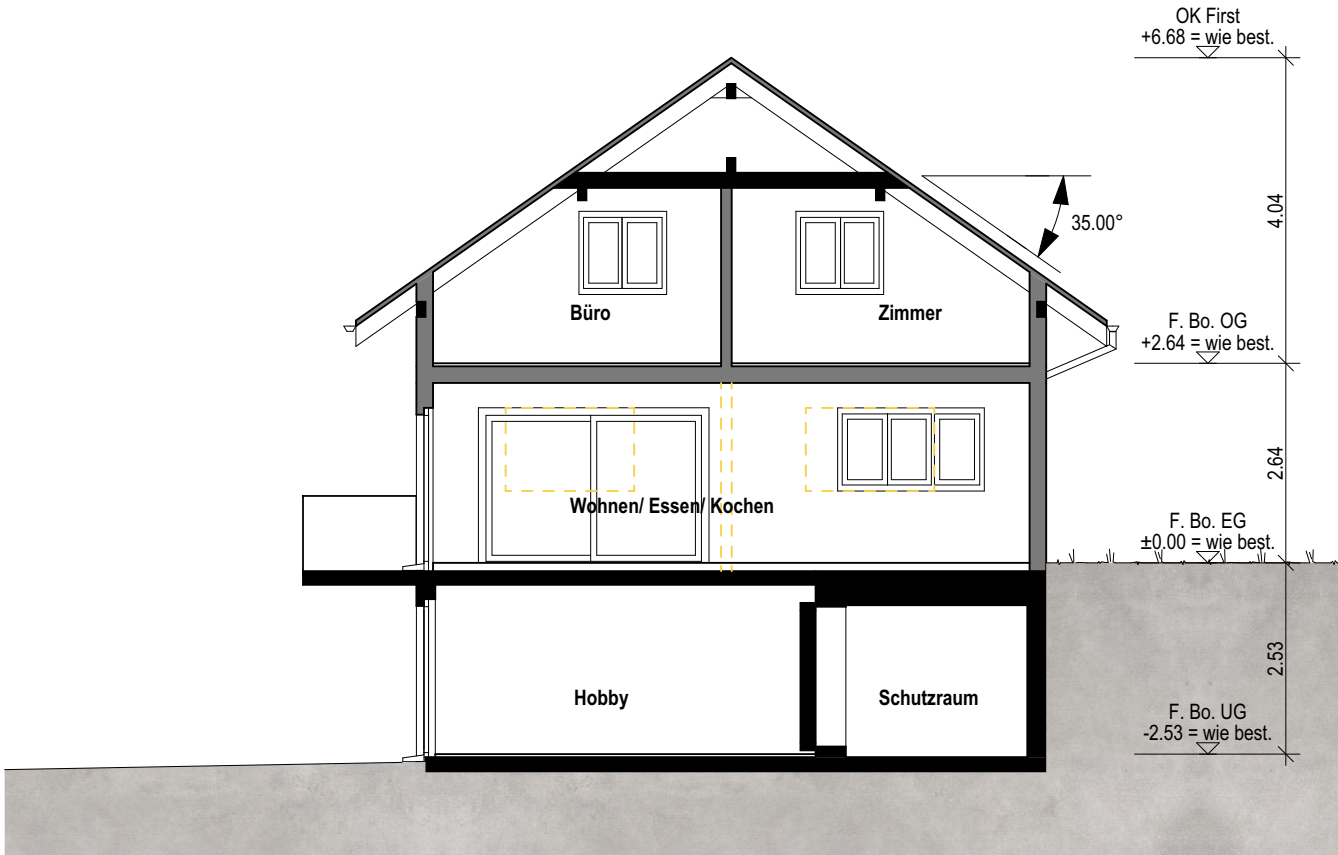

Schnitt A Projekt