


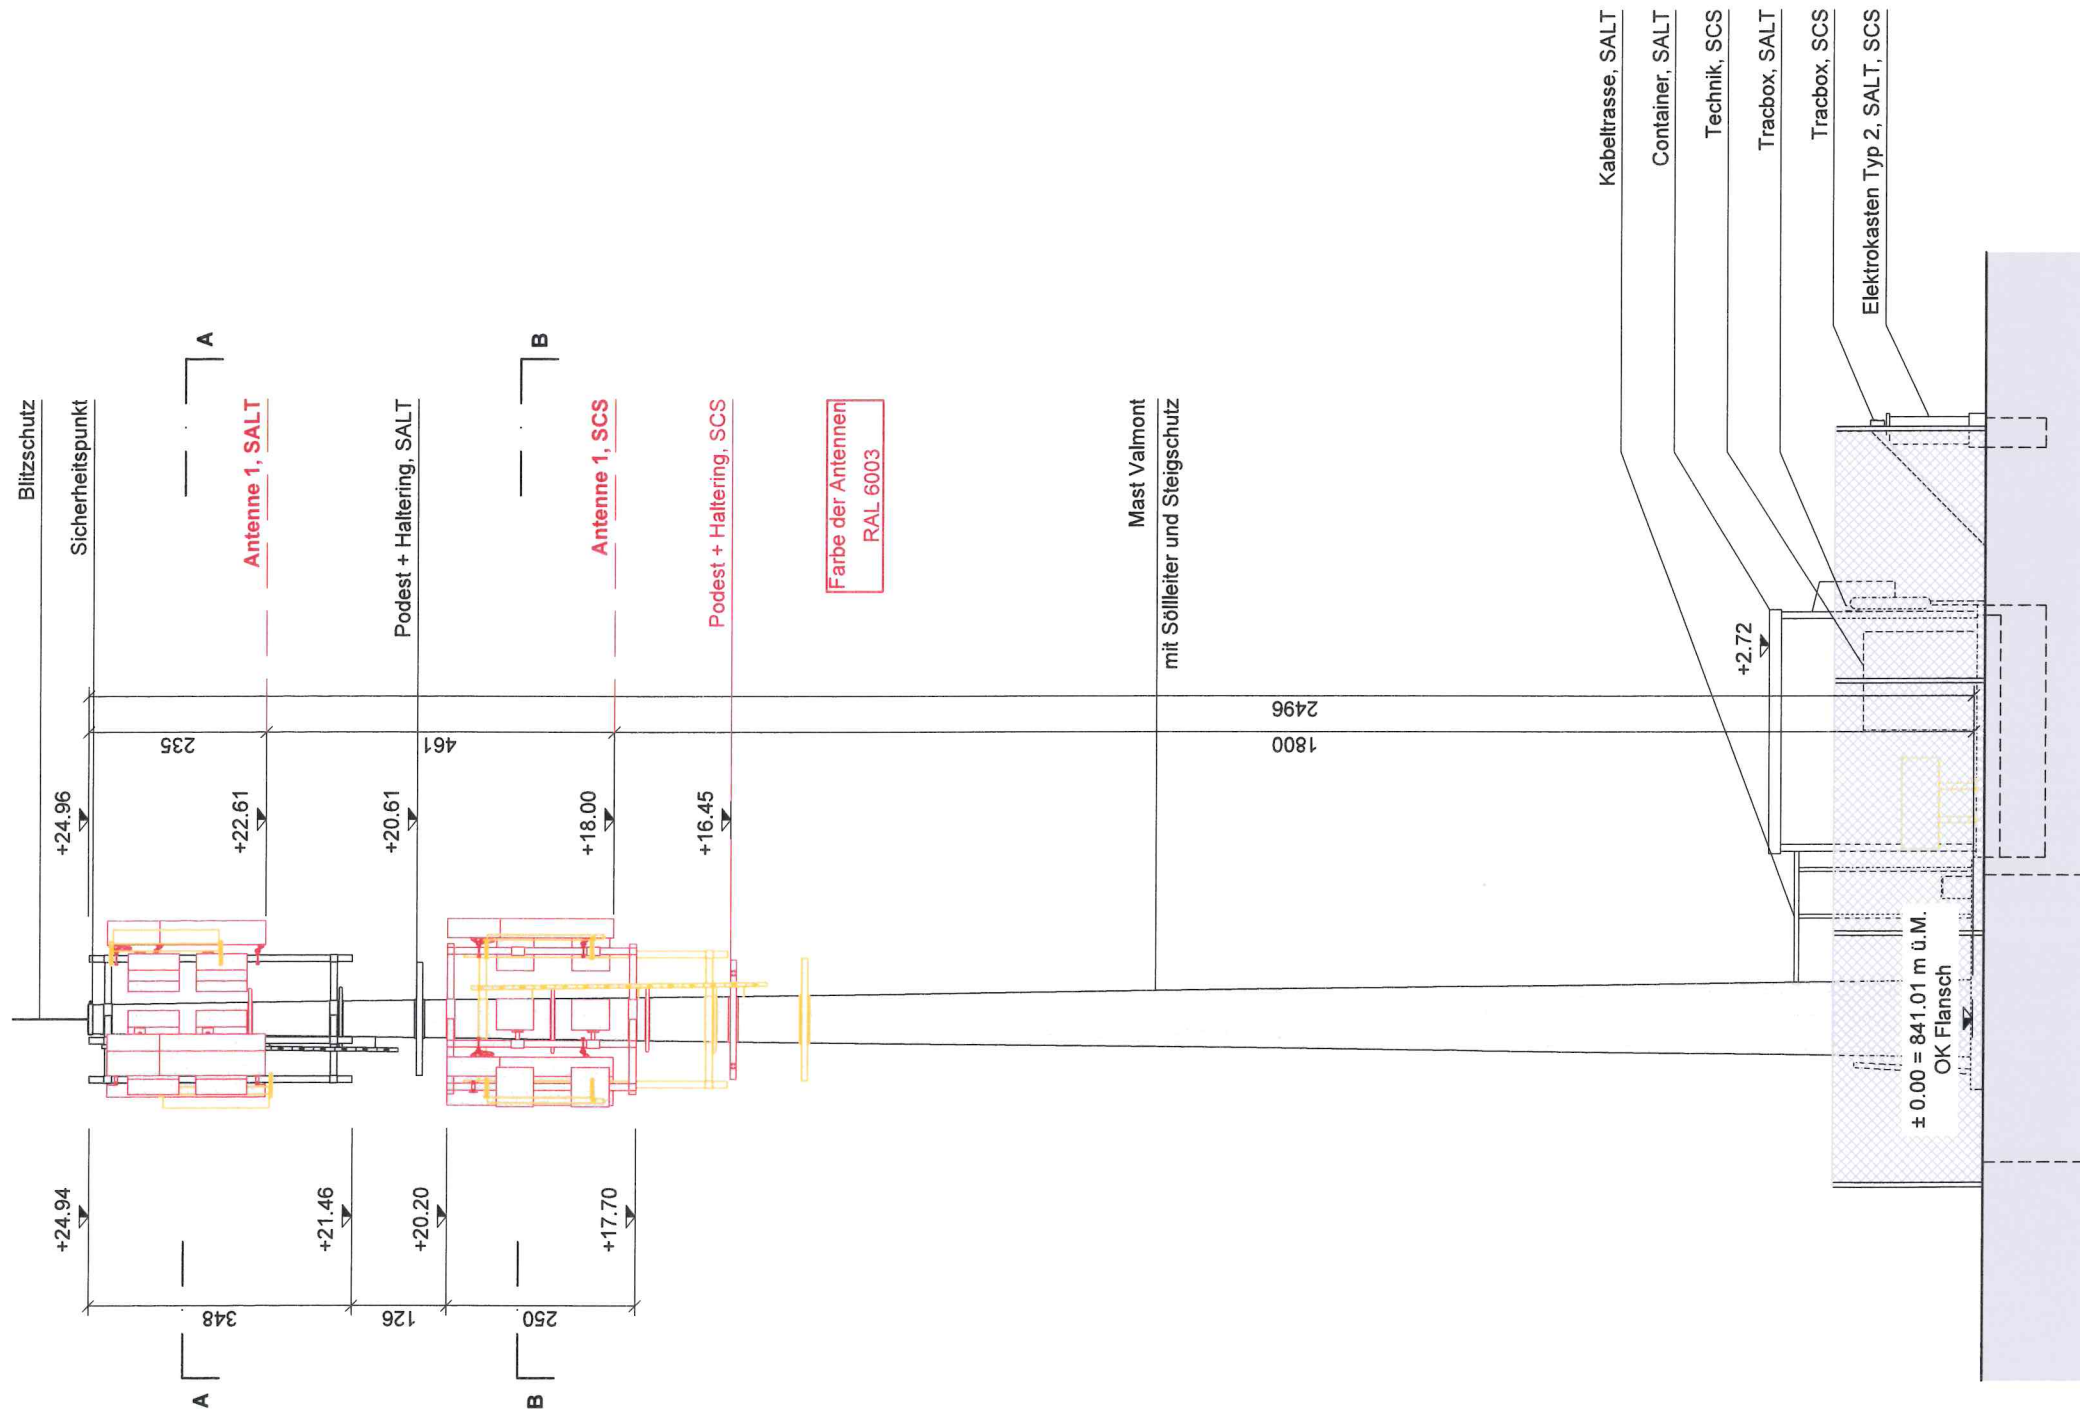

Ansicht A - Südostansicht 1:100

- NEU
- BESTEHEND
- ABBRUCH

Bauherrschaft Swisscom (Schweiz) AG Am Mattenhof 12/14, 6010 Kriens	
Ort: 6010 Kriens	Datum: 11.5.22
Swisscom (Schweiz) AG Am Mattenhof 12/14 CH-6010 Kriens	
2. Bauherrschaft Stefan Reiss Salt Mobile SA Rue du Caudray 4, 1020 Renens	
Ort: 1020 Renens	Datum: 26. UK 1. 2022
Swiss Infra Services a Cellnex Telecom company	
Stationseigentümer Stefan Reiss Salt Mobile SA Thurgauerstrasse 136, 8152 Opfikon	
Ort: 8152 Opfikon	Datum: 26. UK 1. 2022
Swiss Infra Services a Cellnex Telecom company	
Projektverfasser COMPLAN alte engineering Wasserwerkstrasse 39, 3011 Bern	
Ort: 3011 Bern	Datum: 24. Okt. 2022
Eigentümer Priska Fankhauser-Lötscher Stöck 2, 6182 Escholzmatt	
Ort: 6182 Escholzmatt	Datum: 10.11.22

BP
3RD PROVIDER
2ND PROVIDER
ESST
SITE ID
LU_0653F