


Südostfassade

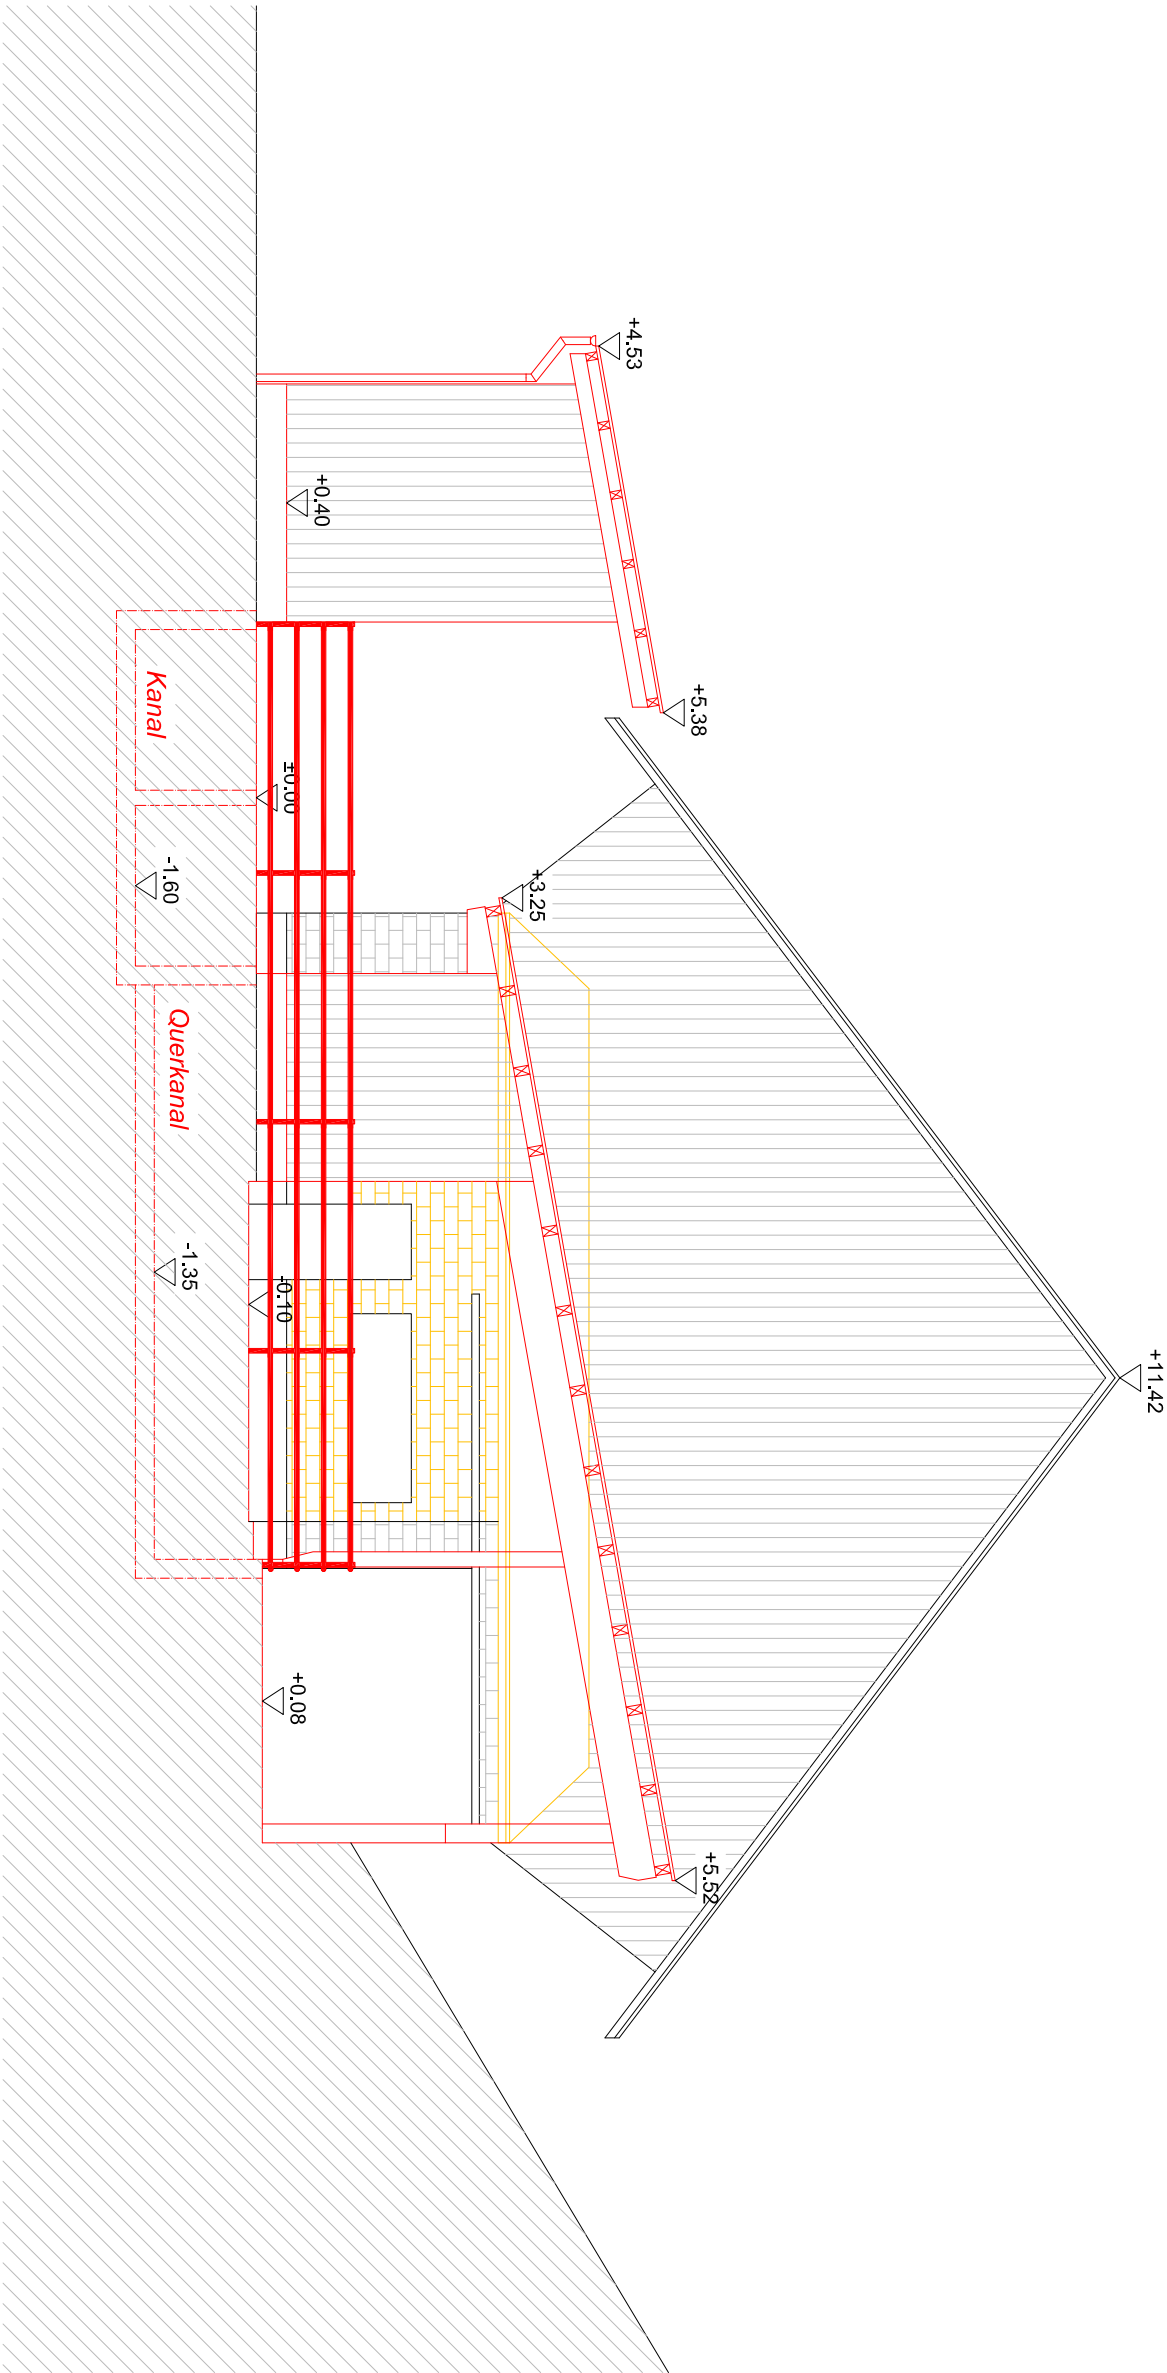

Gemeinde Willisau

|               |                         |       |            |
|---------------|-------------------------|-------|------------|
| Bauherrschaft | David und Nicole Amrein | Datum | 19.02.2018 |
|---------------|-------------------------|-------|------------|

|  |             |             |     |
|--|-------------|-------------|-----|
|  | Kleinbuchli | Plan-Nummer | 003 |
|--|-------------|-------------|-----|

|         |                               |          |       |
|---------|-------------------------------|----------|-------|
| Projekt | Um- und Anbau Rindviehscheune | Massstab | 1:100 |
|---------|-------------------------------|----------|-------|

|        |                                               |              |            |
|--------|-----------------------------------------------|--------------|------------|
| Planer | Lukas Walther, BBZN Hohenrain, 6276 Hohenrain | Projektstand | Baueingabe |
|--------|-----------------------------------------------|--------------|------------|

|  |                 |  |  |
|--|-----------------|--|--|
|  | 041 / 228 30 77 |  |  |
|--|-----------------|--|--|

Unterschrift Bauherrschaft/  
Grundigentümer:

Unterschrift Planer:



Legende

- Bestehend
- Neu
- Abbruch