

Grundrisse, Schnitte
Bauprojekt


Bauherr:
David + Nicole Amrein, Kleinbucheli, 6130 Willisau

Objekt:
Umbau Viehstall, Ausser-Unterskapf 2, 6133 Hergiswil

Zeichner: FH
Datum: 15.07.2024
Rev.:
Mst: 1:100 / **Format:** 84/60


A24069-02

Neu Abbruch Bestand

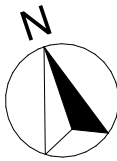


Der Bauherr und
Grundeigentümer :


Der Architekt :

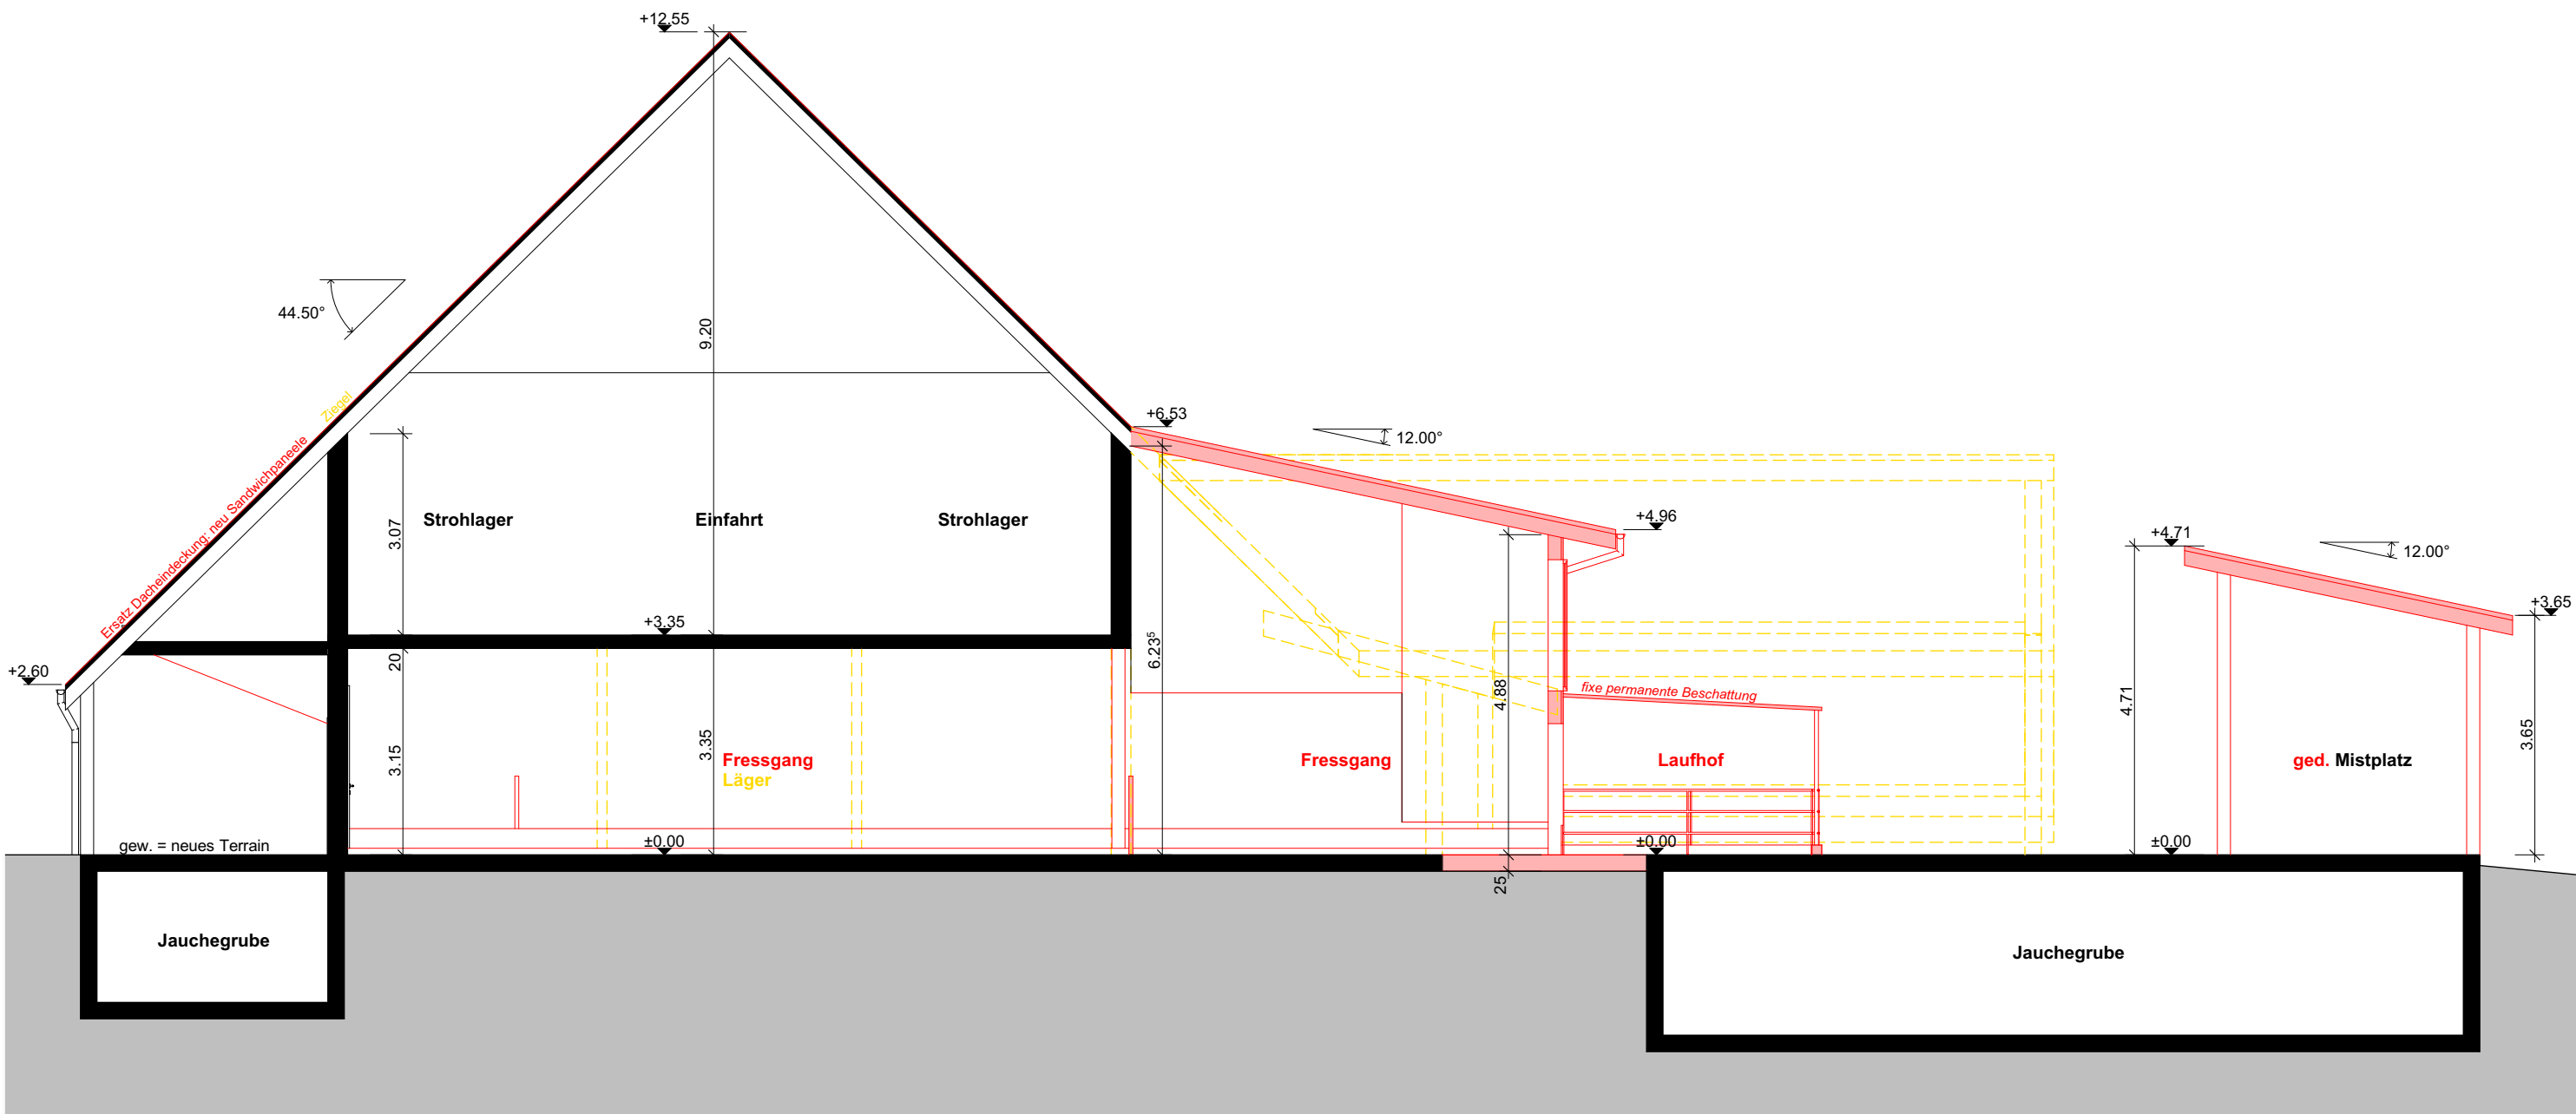


Schnitt A-A

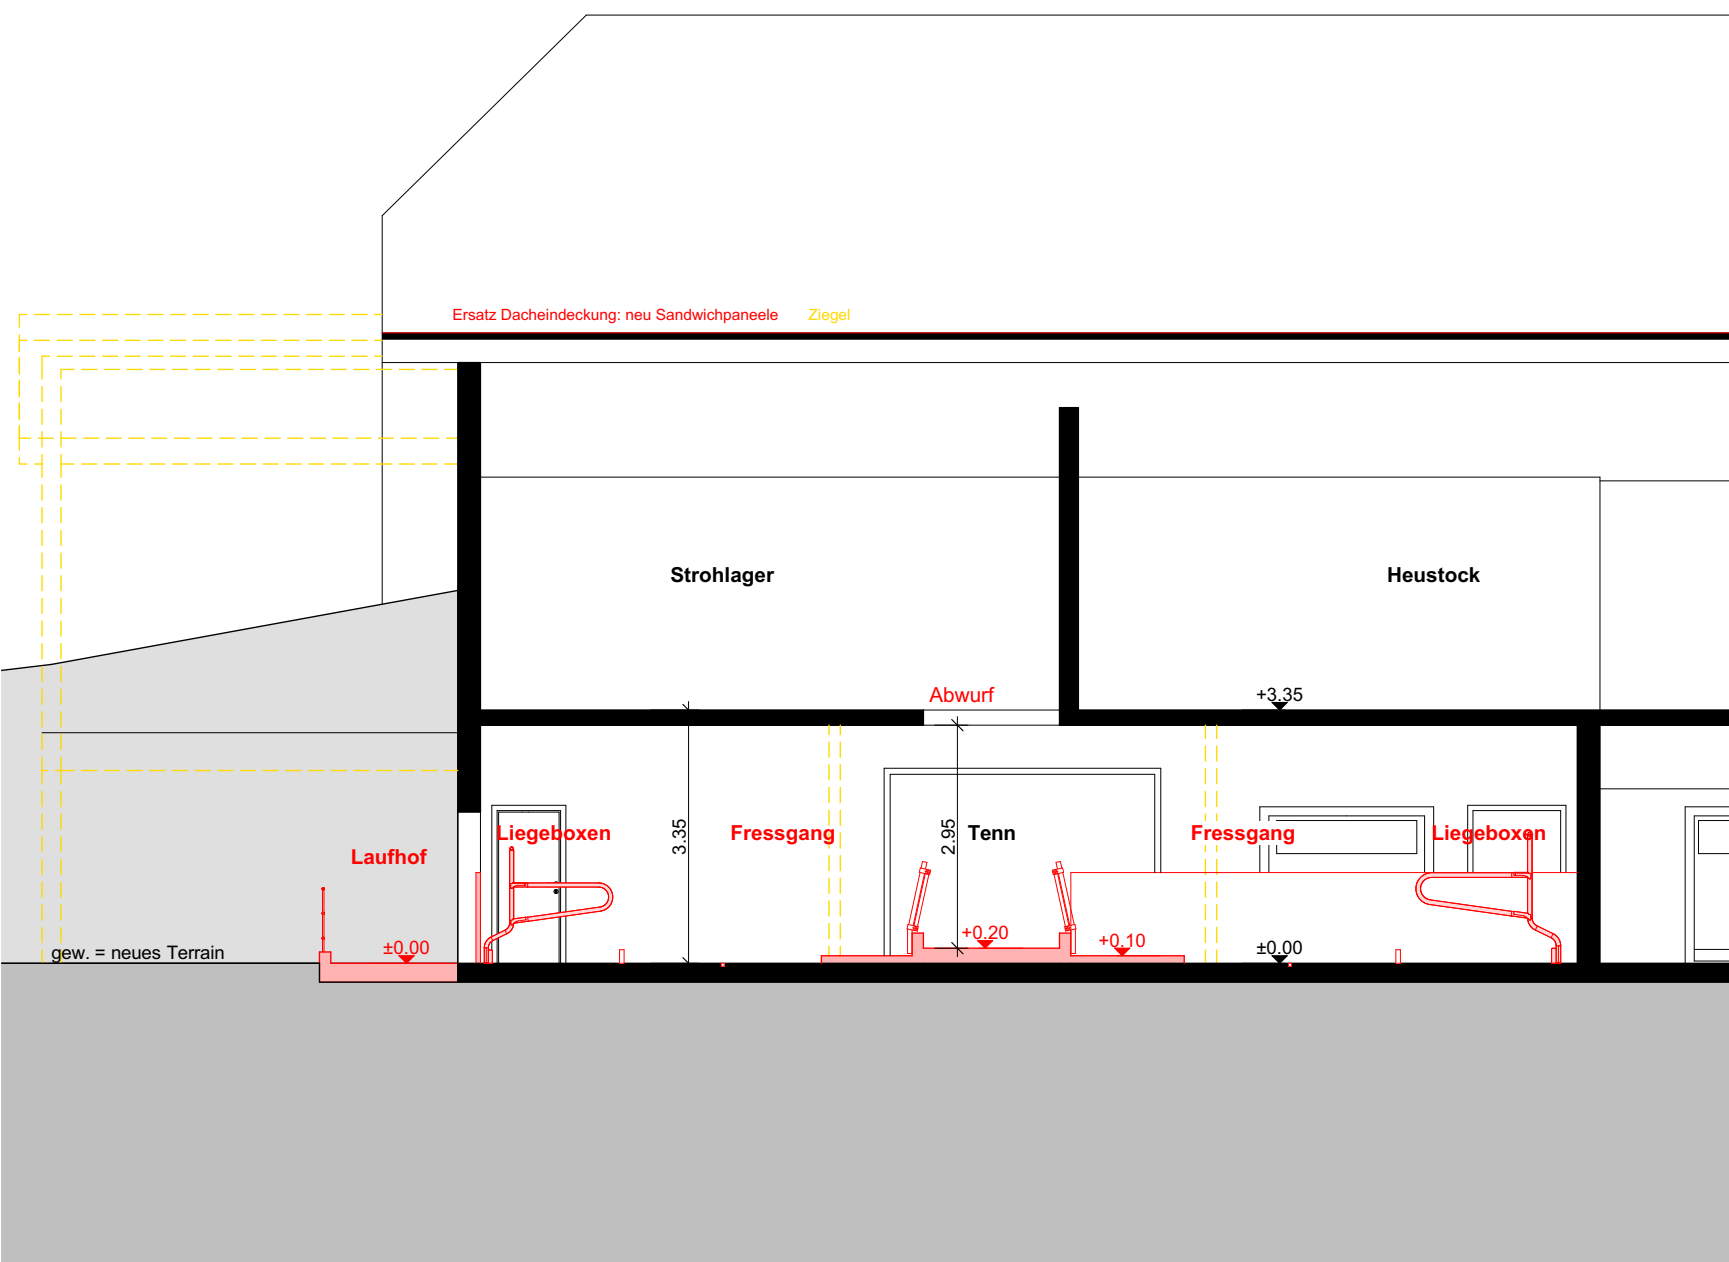

Schnitt B-B

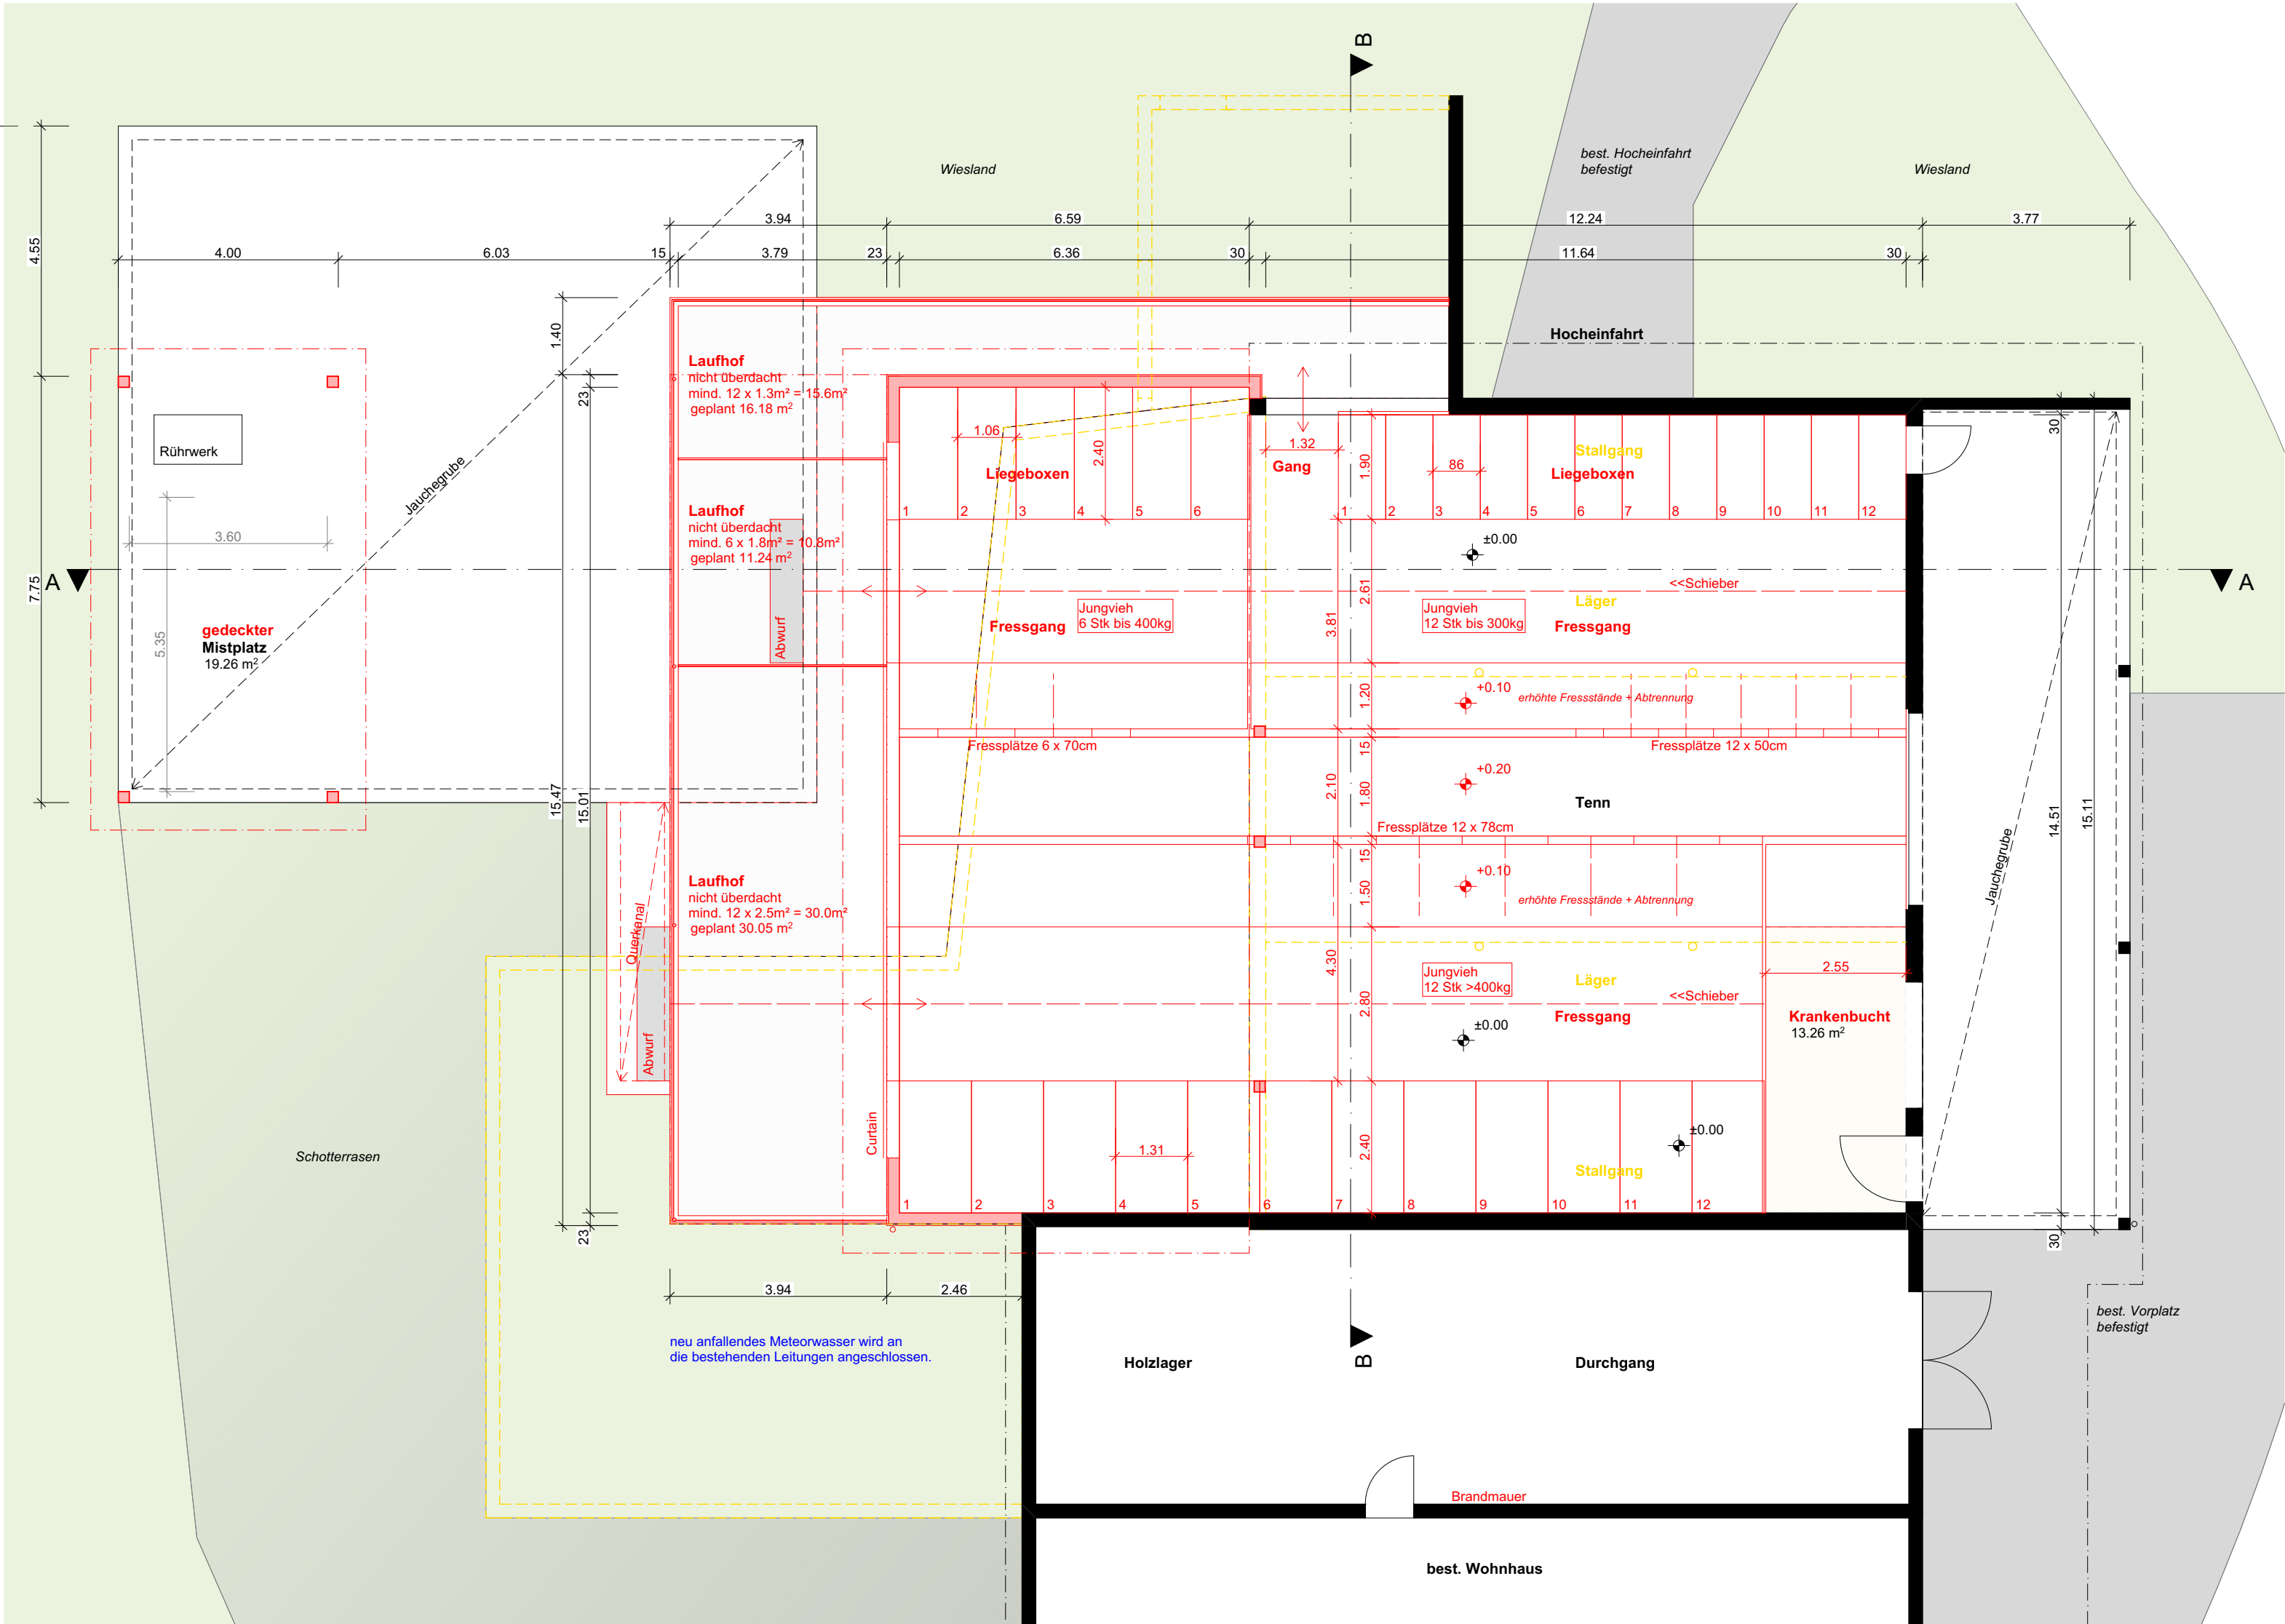

Erdgeschoss

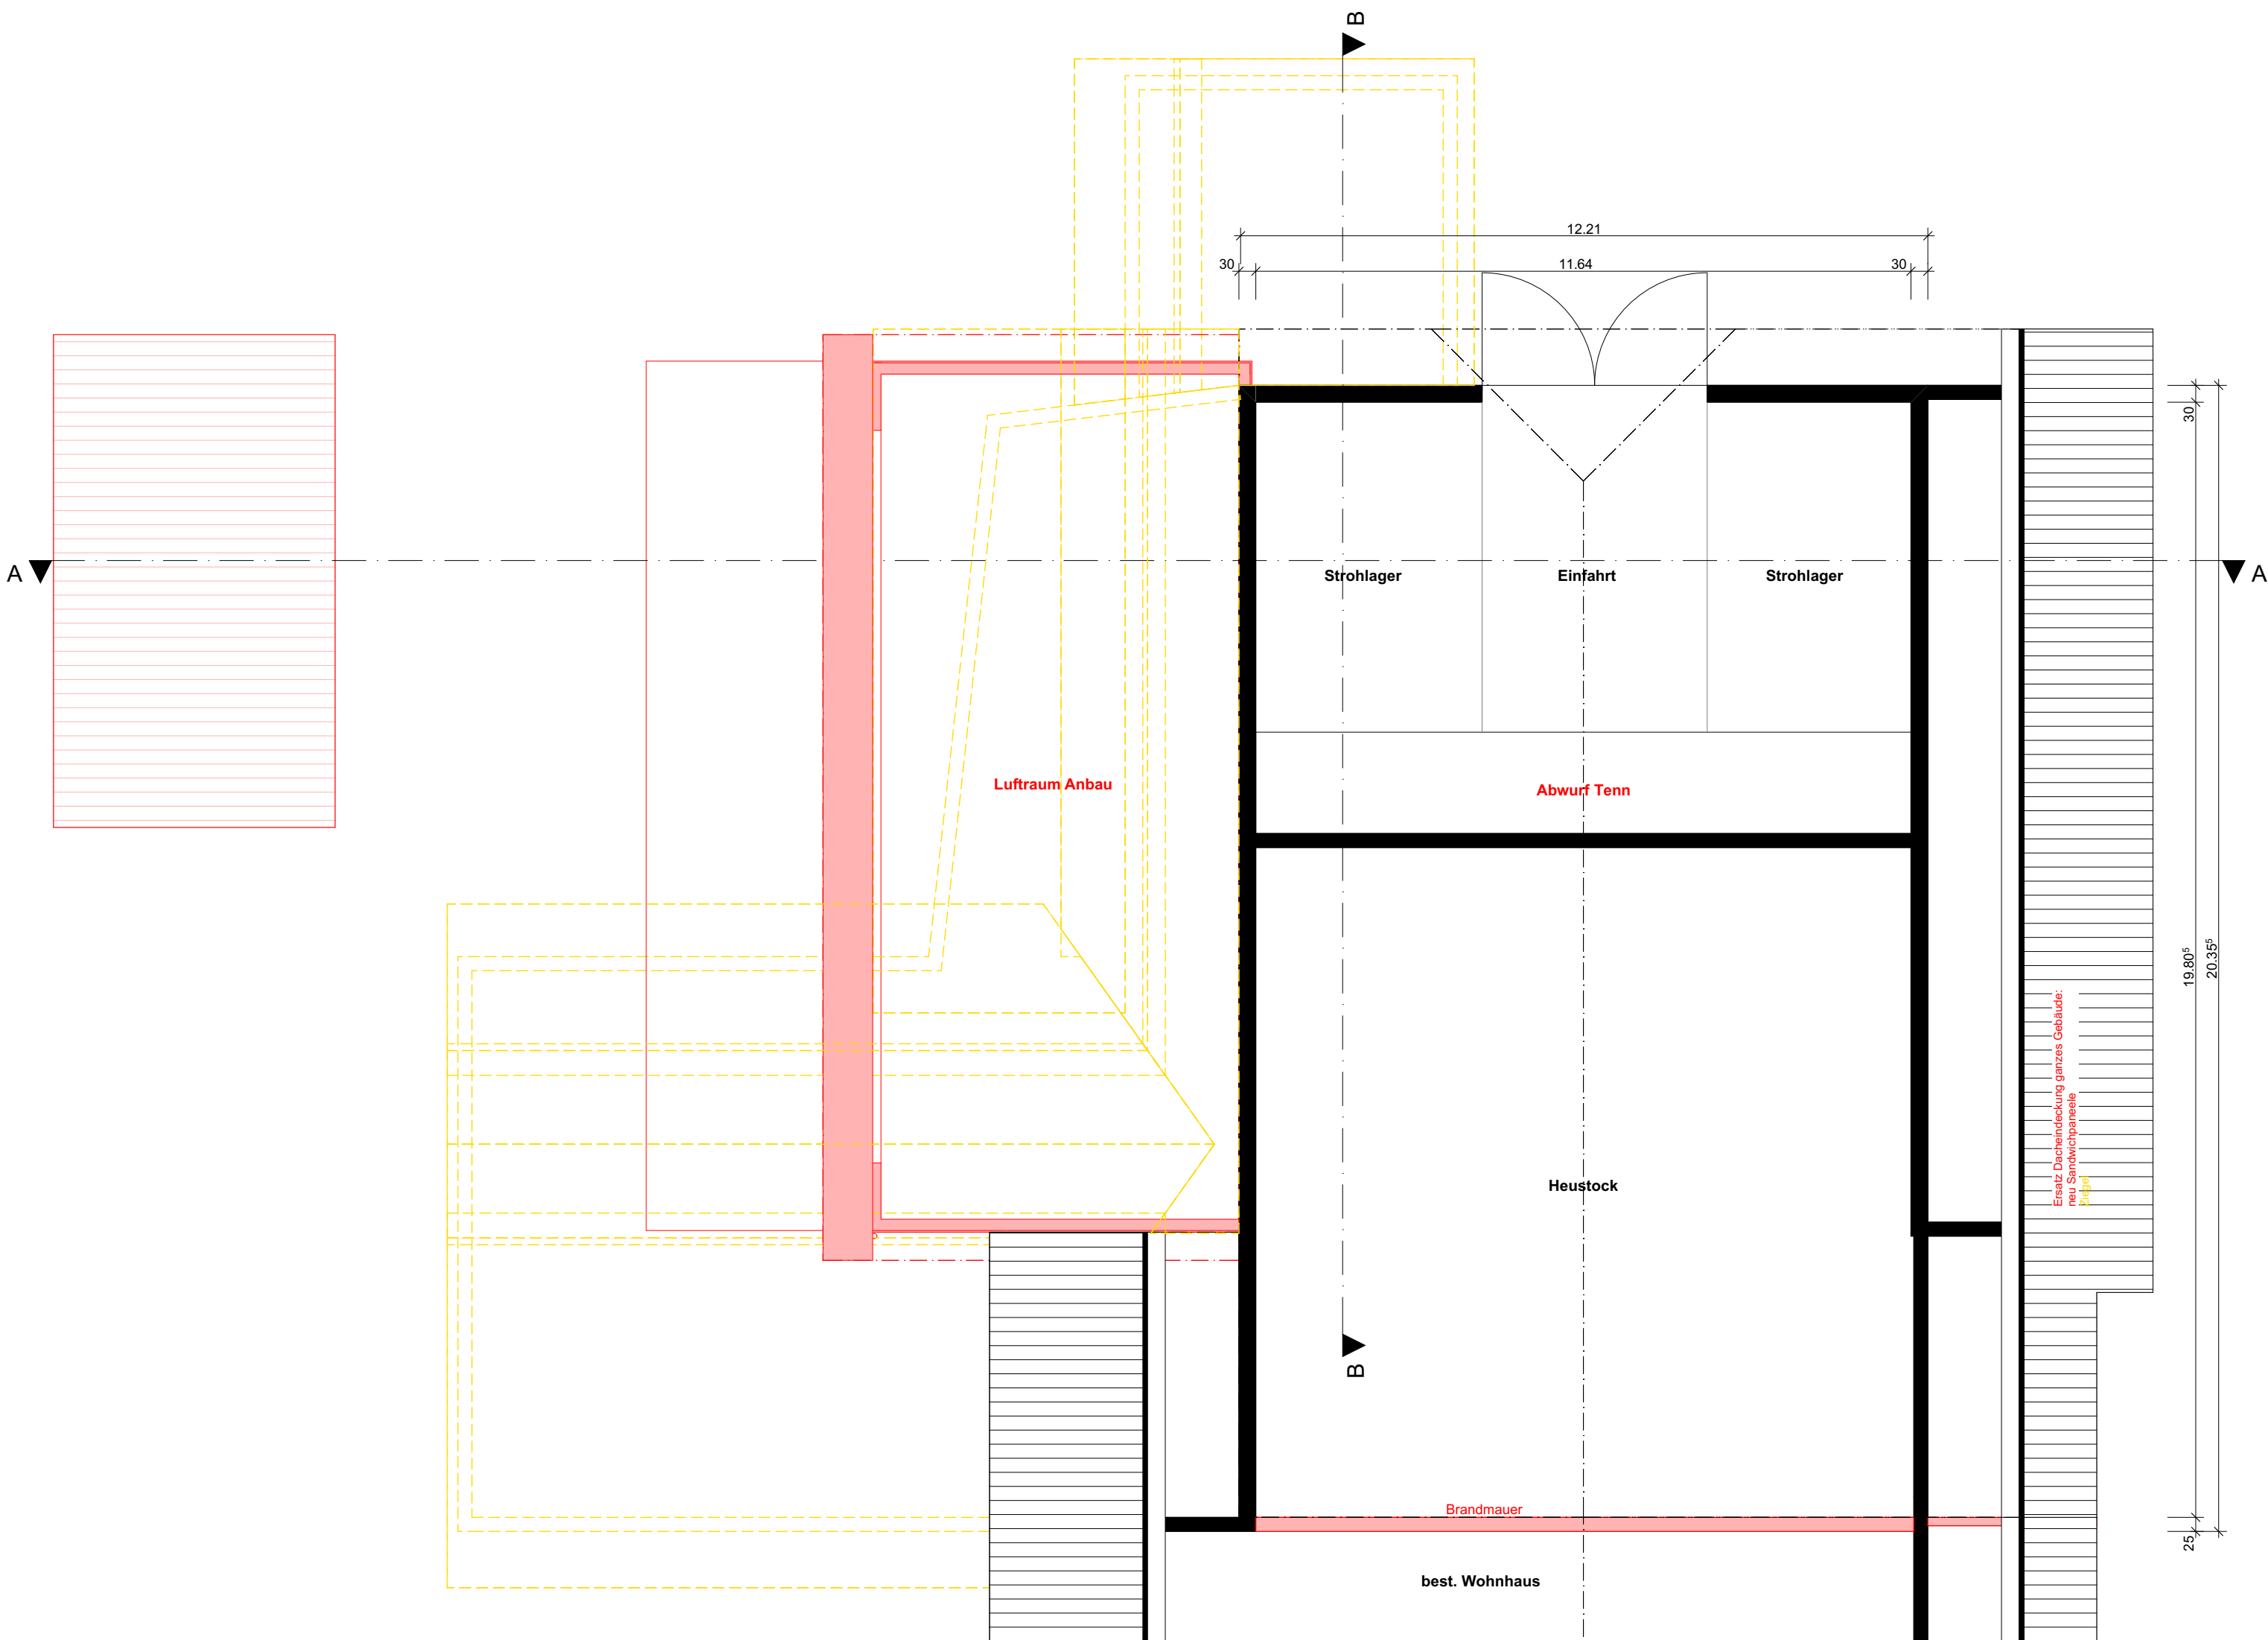

1. Obergeschoss