




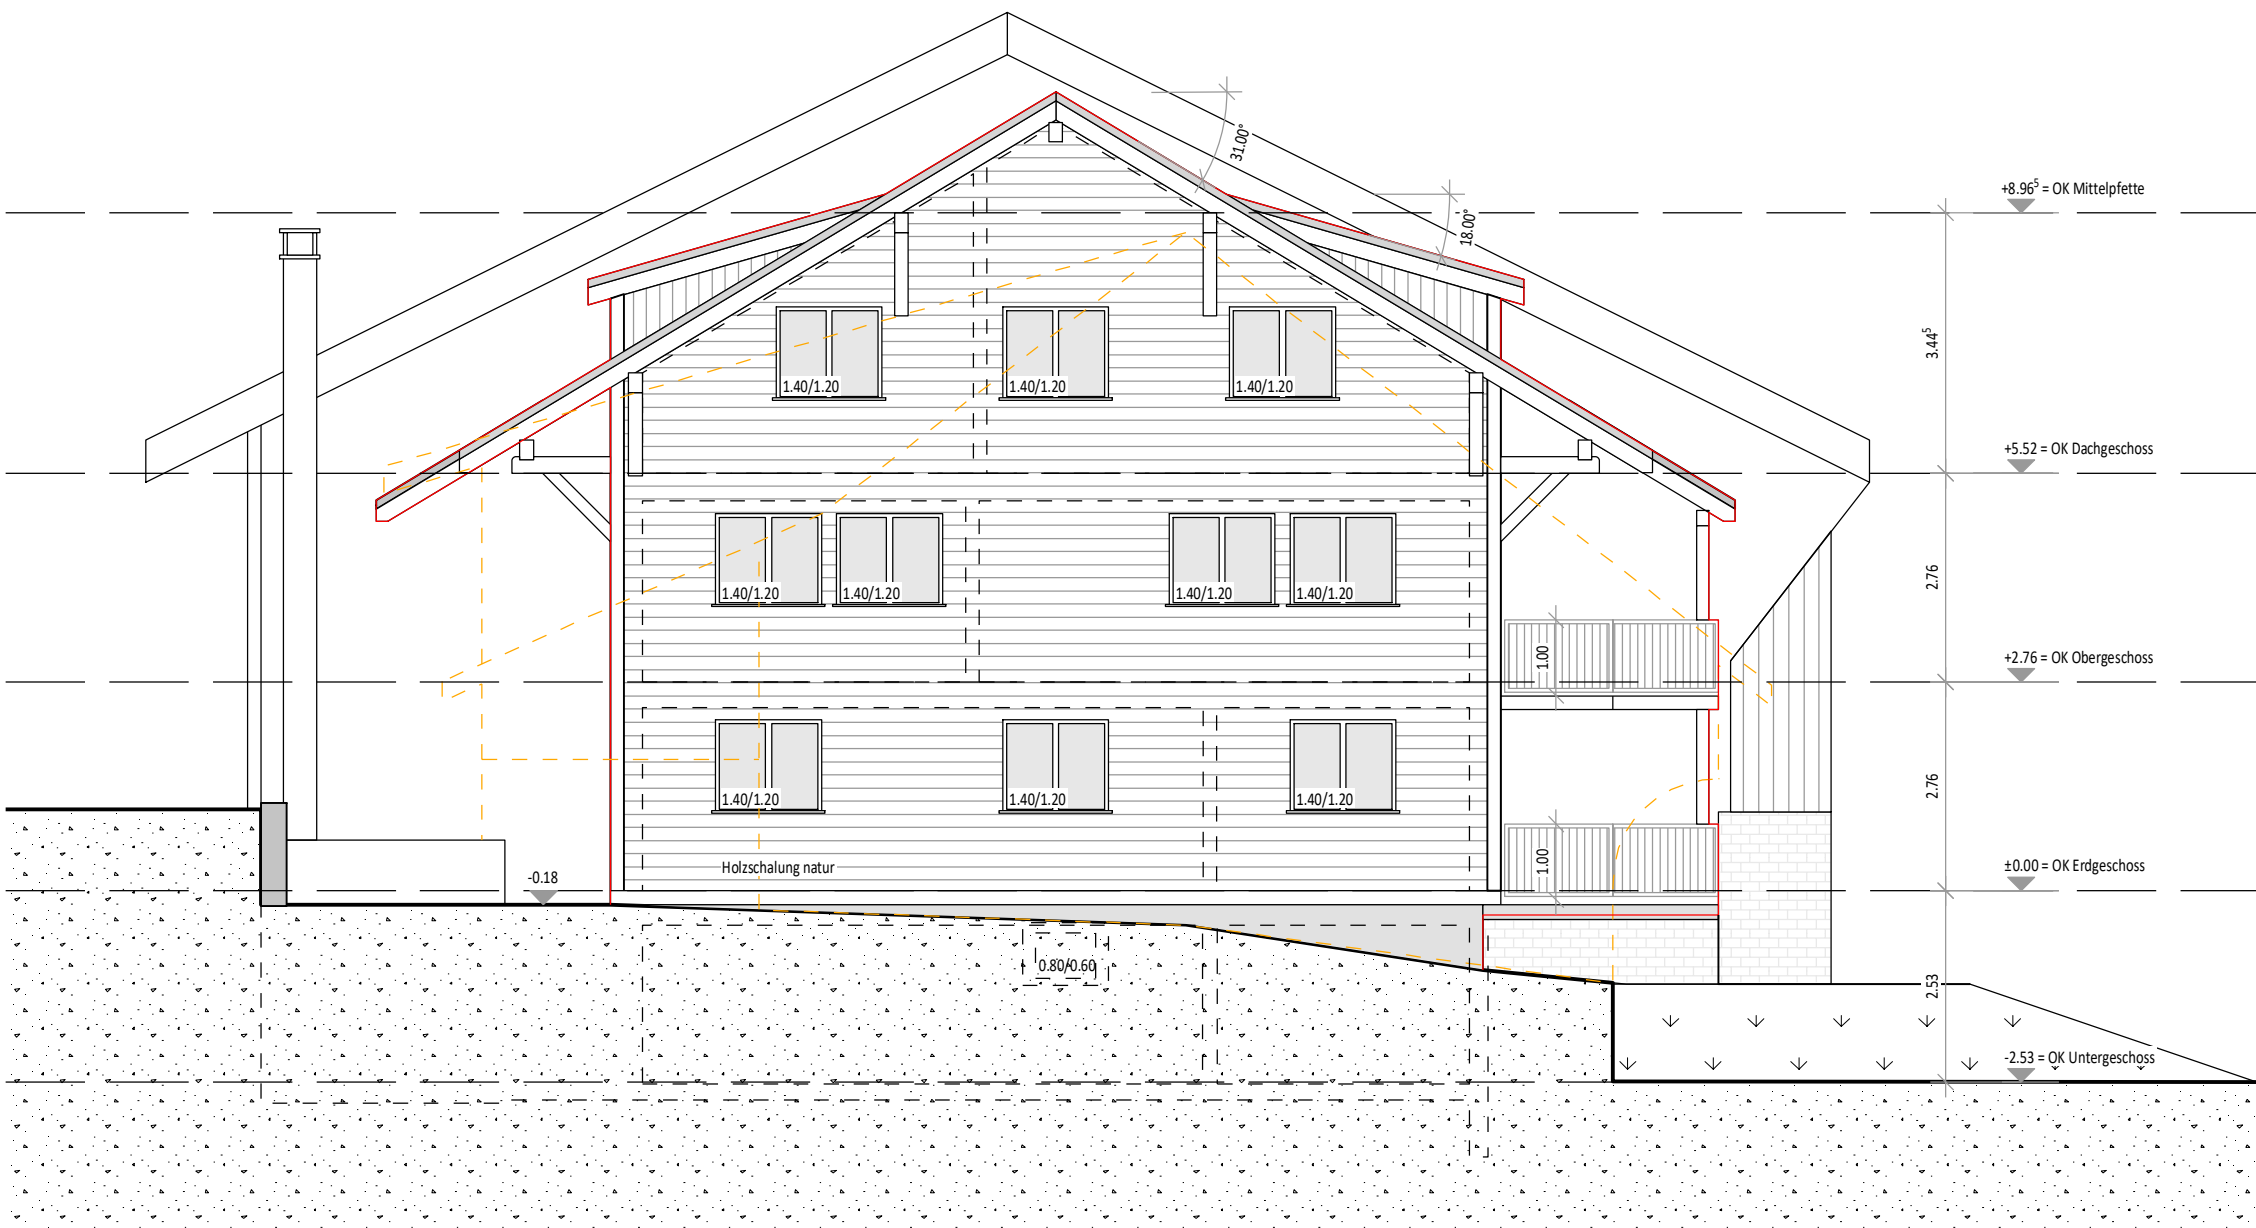


Südfassade

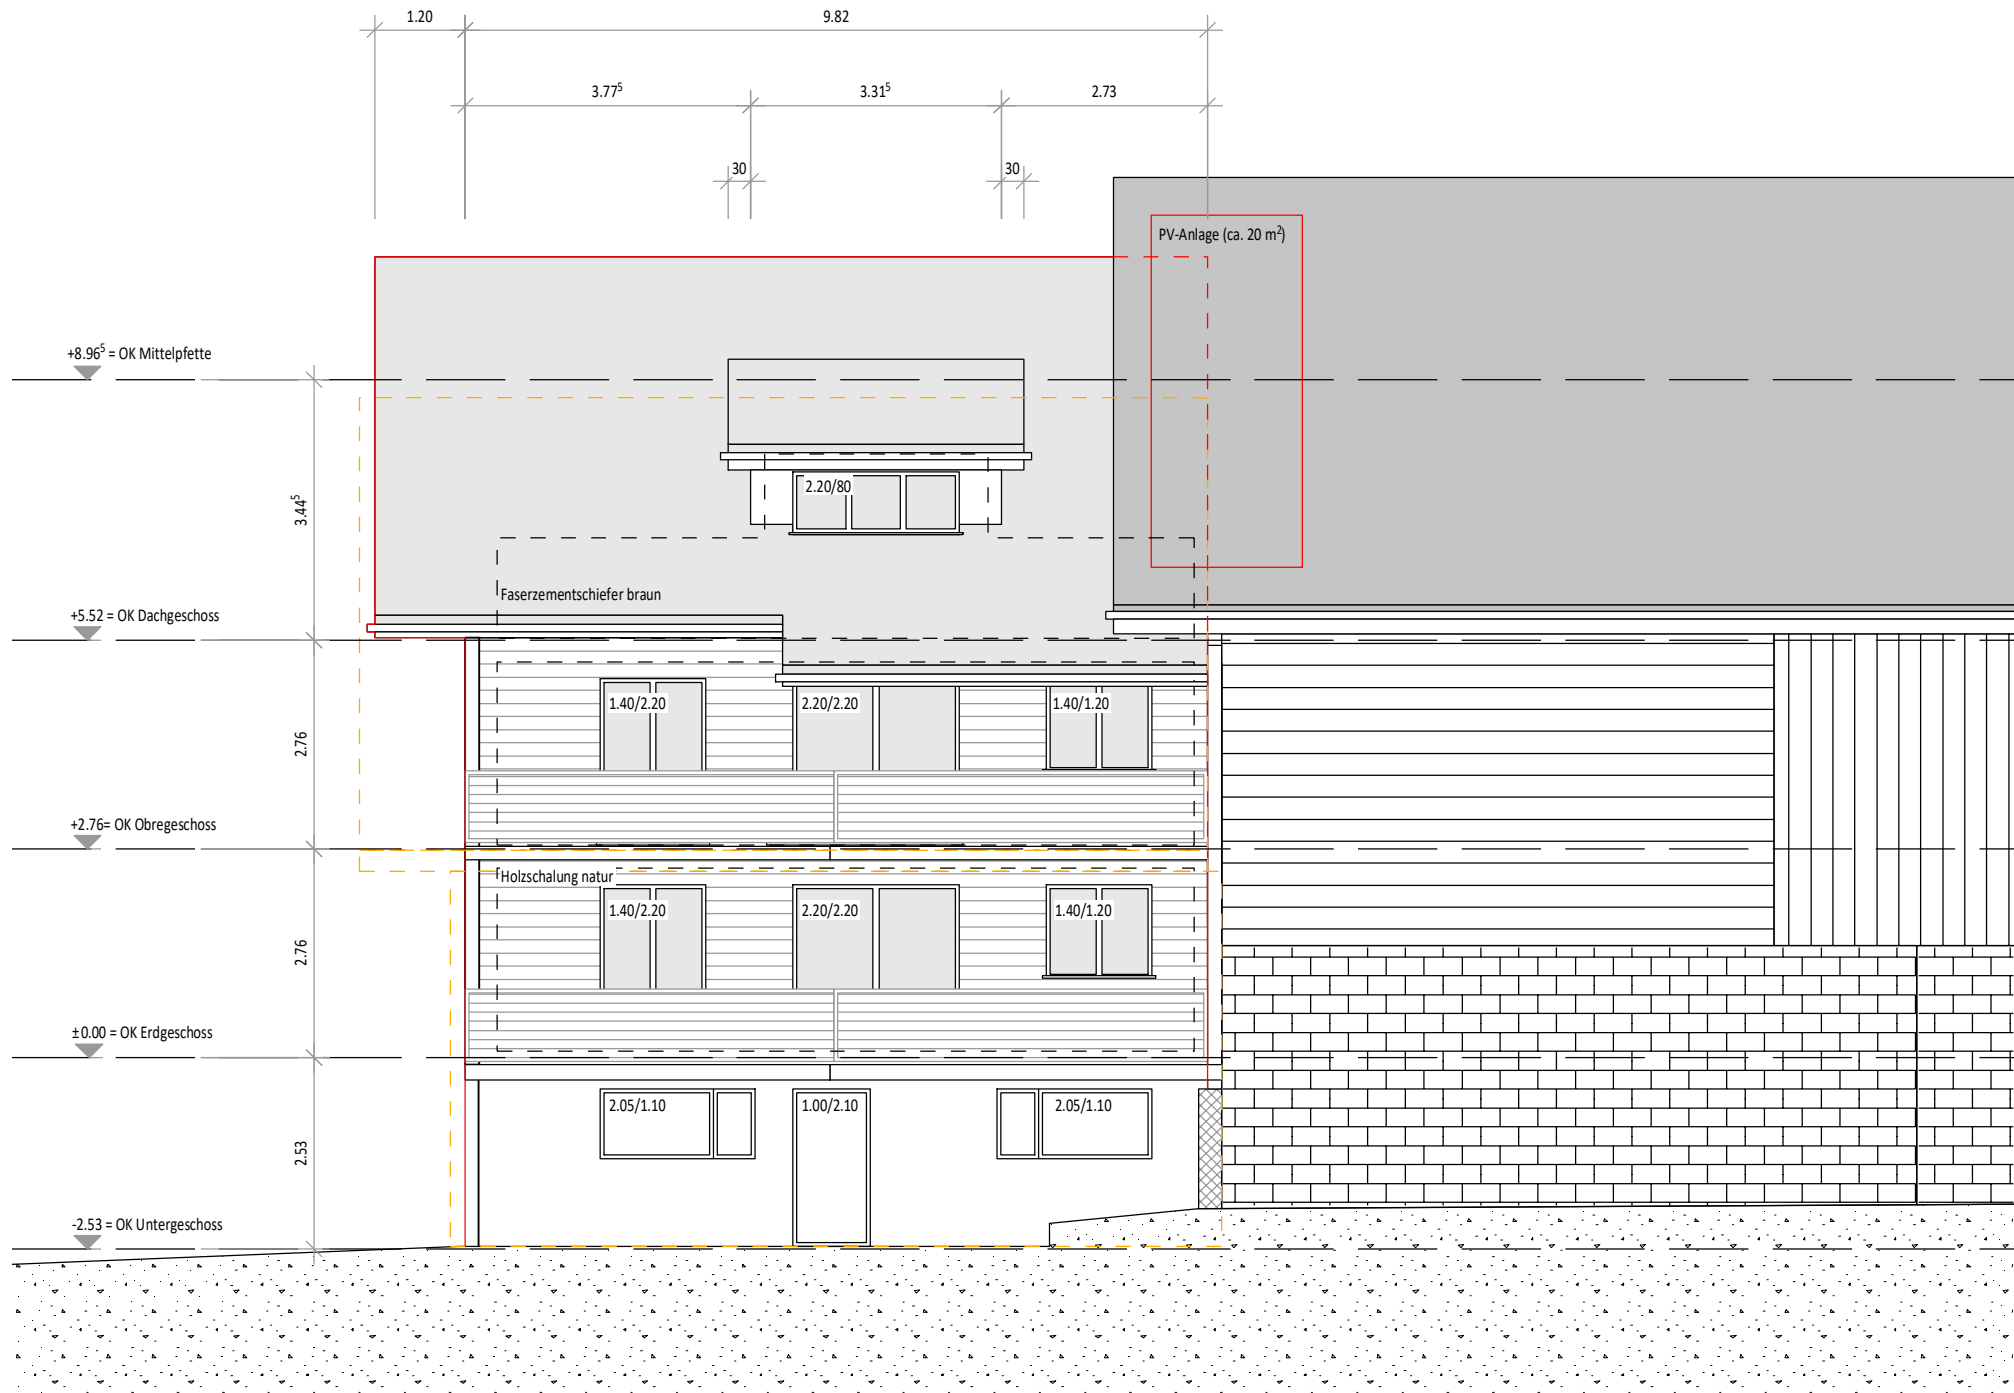

Ostfassade

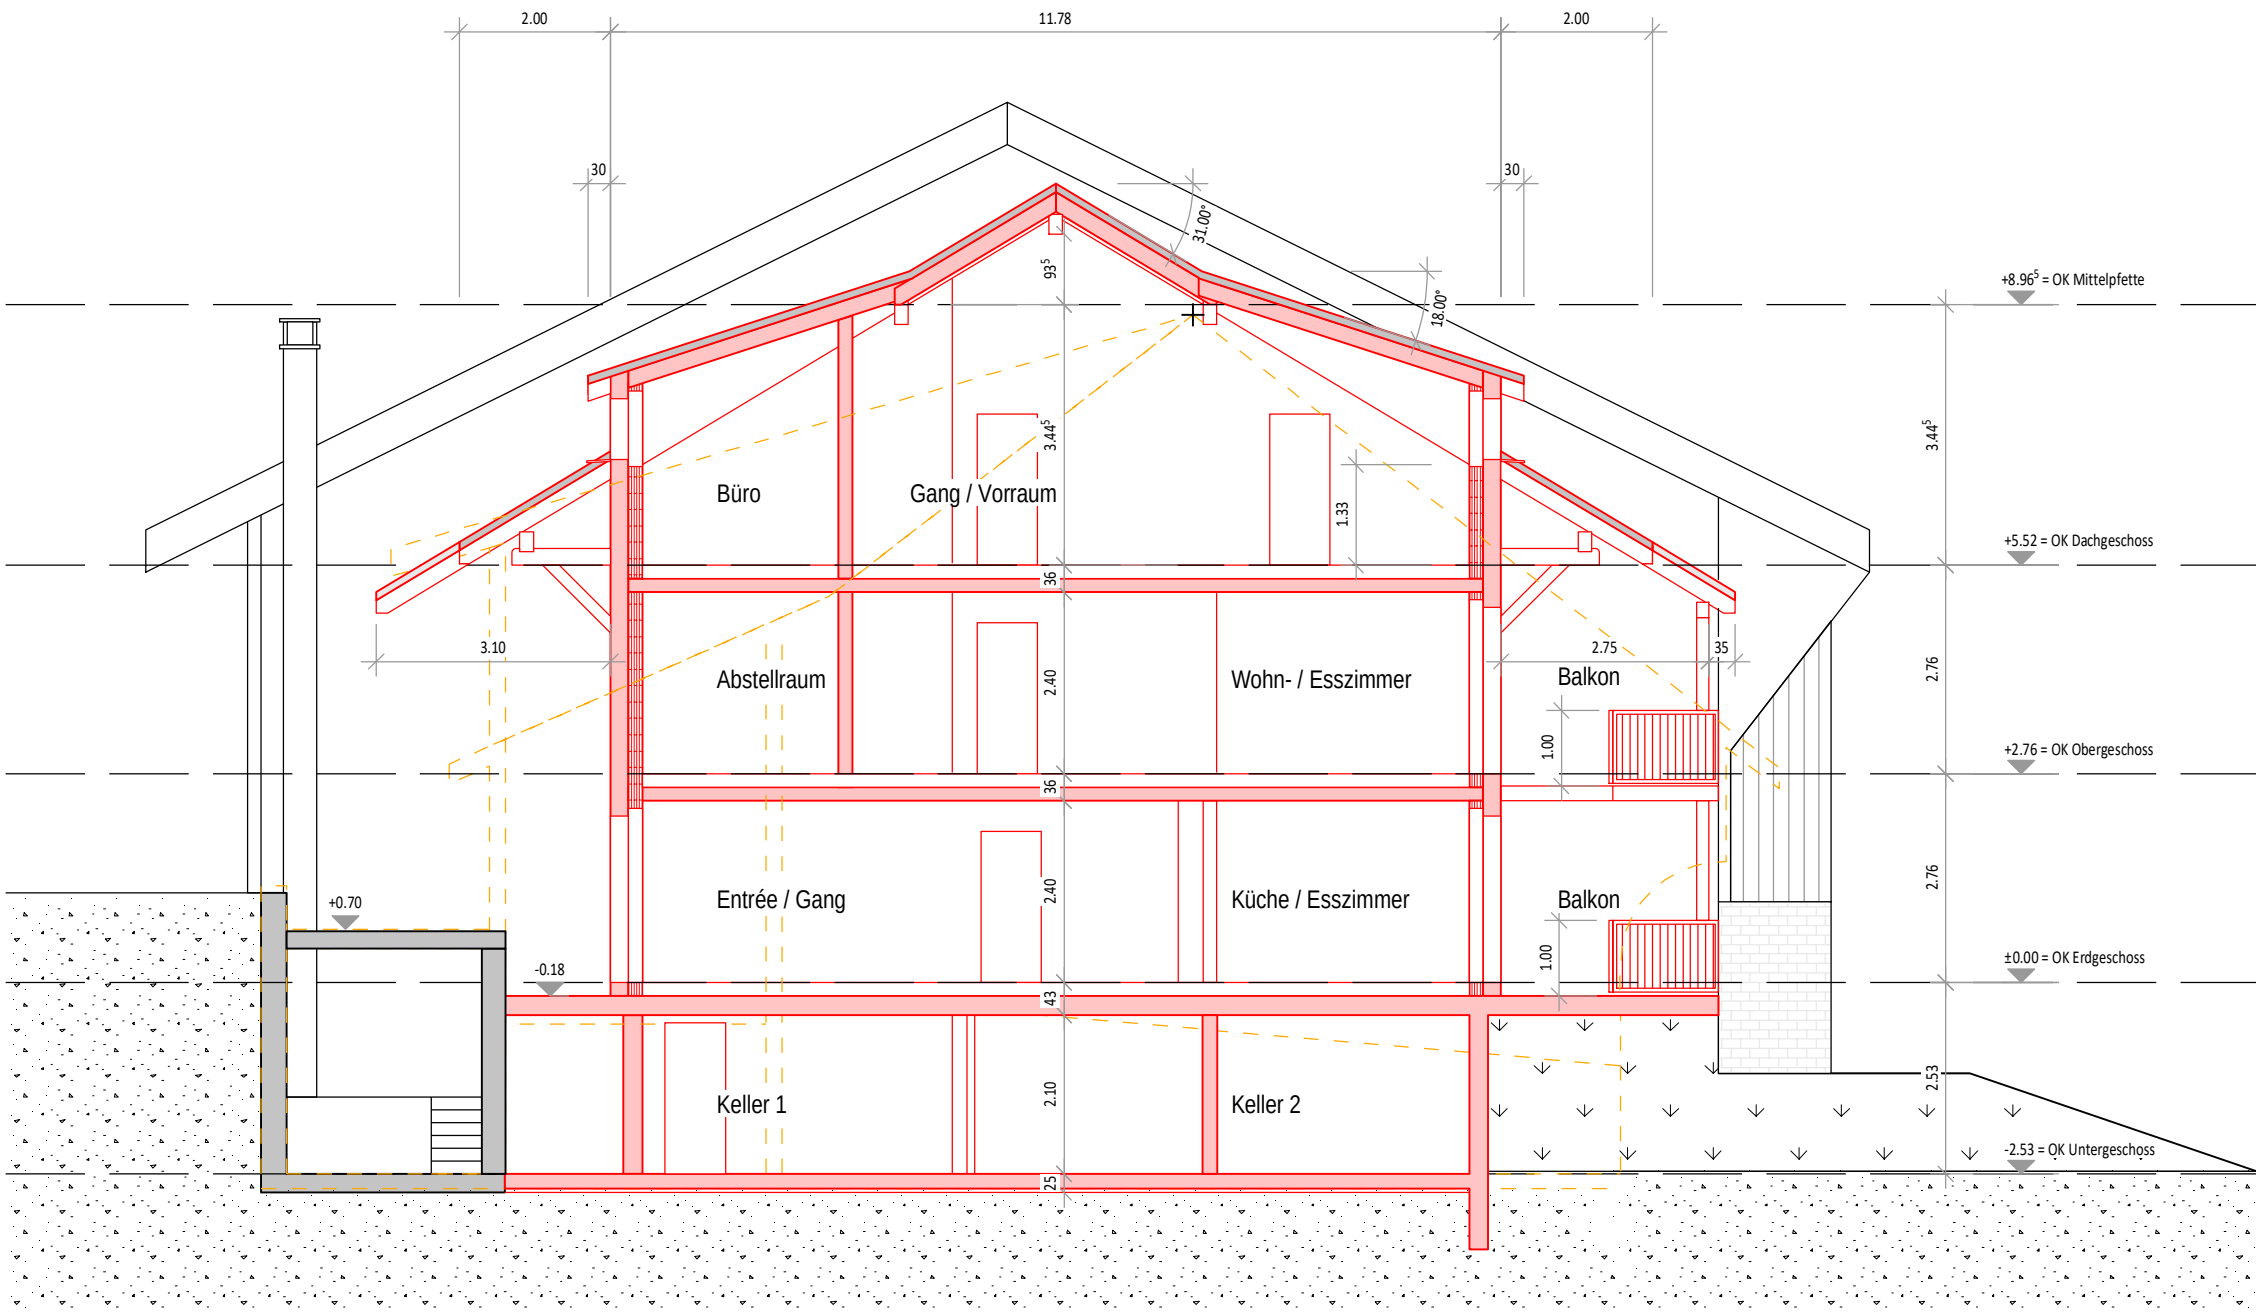

Querschnitt A-A

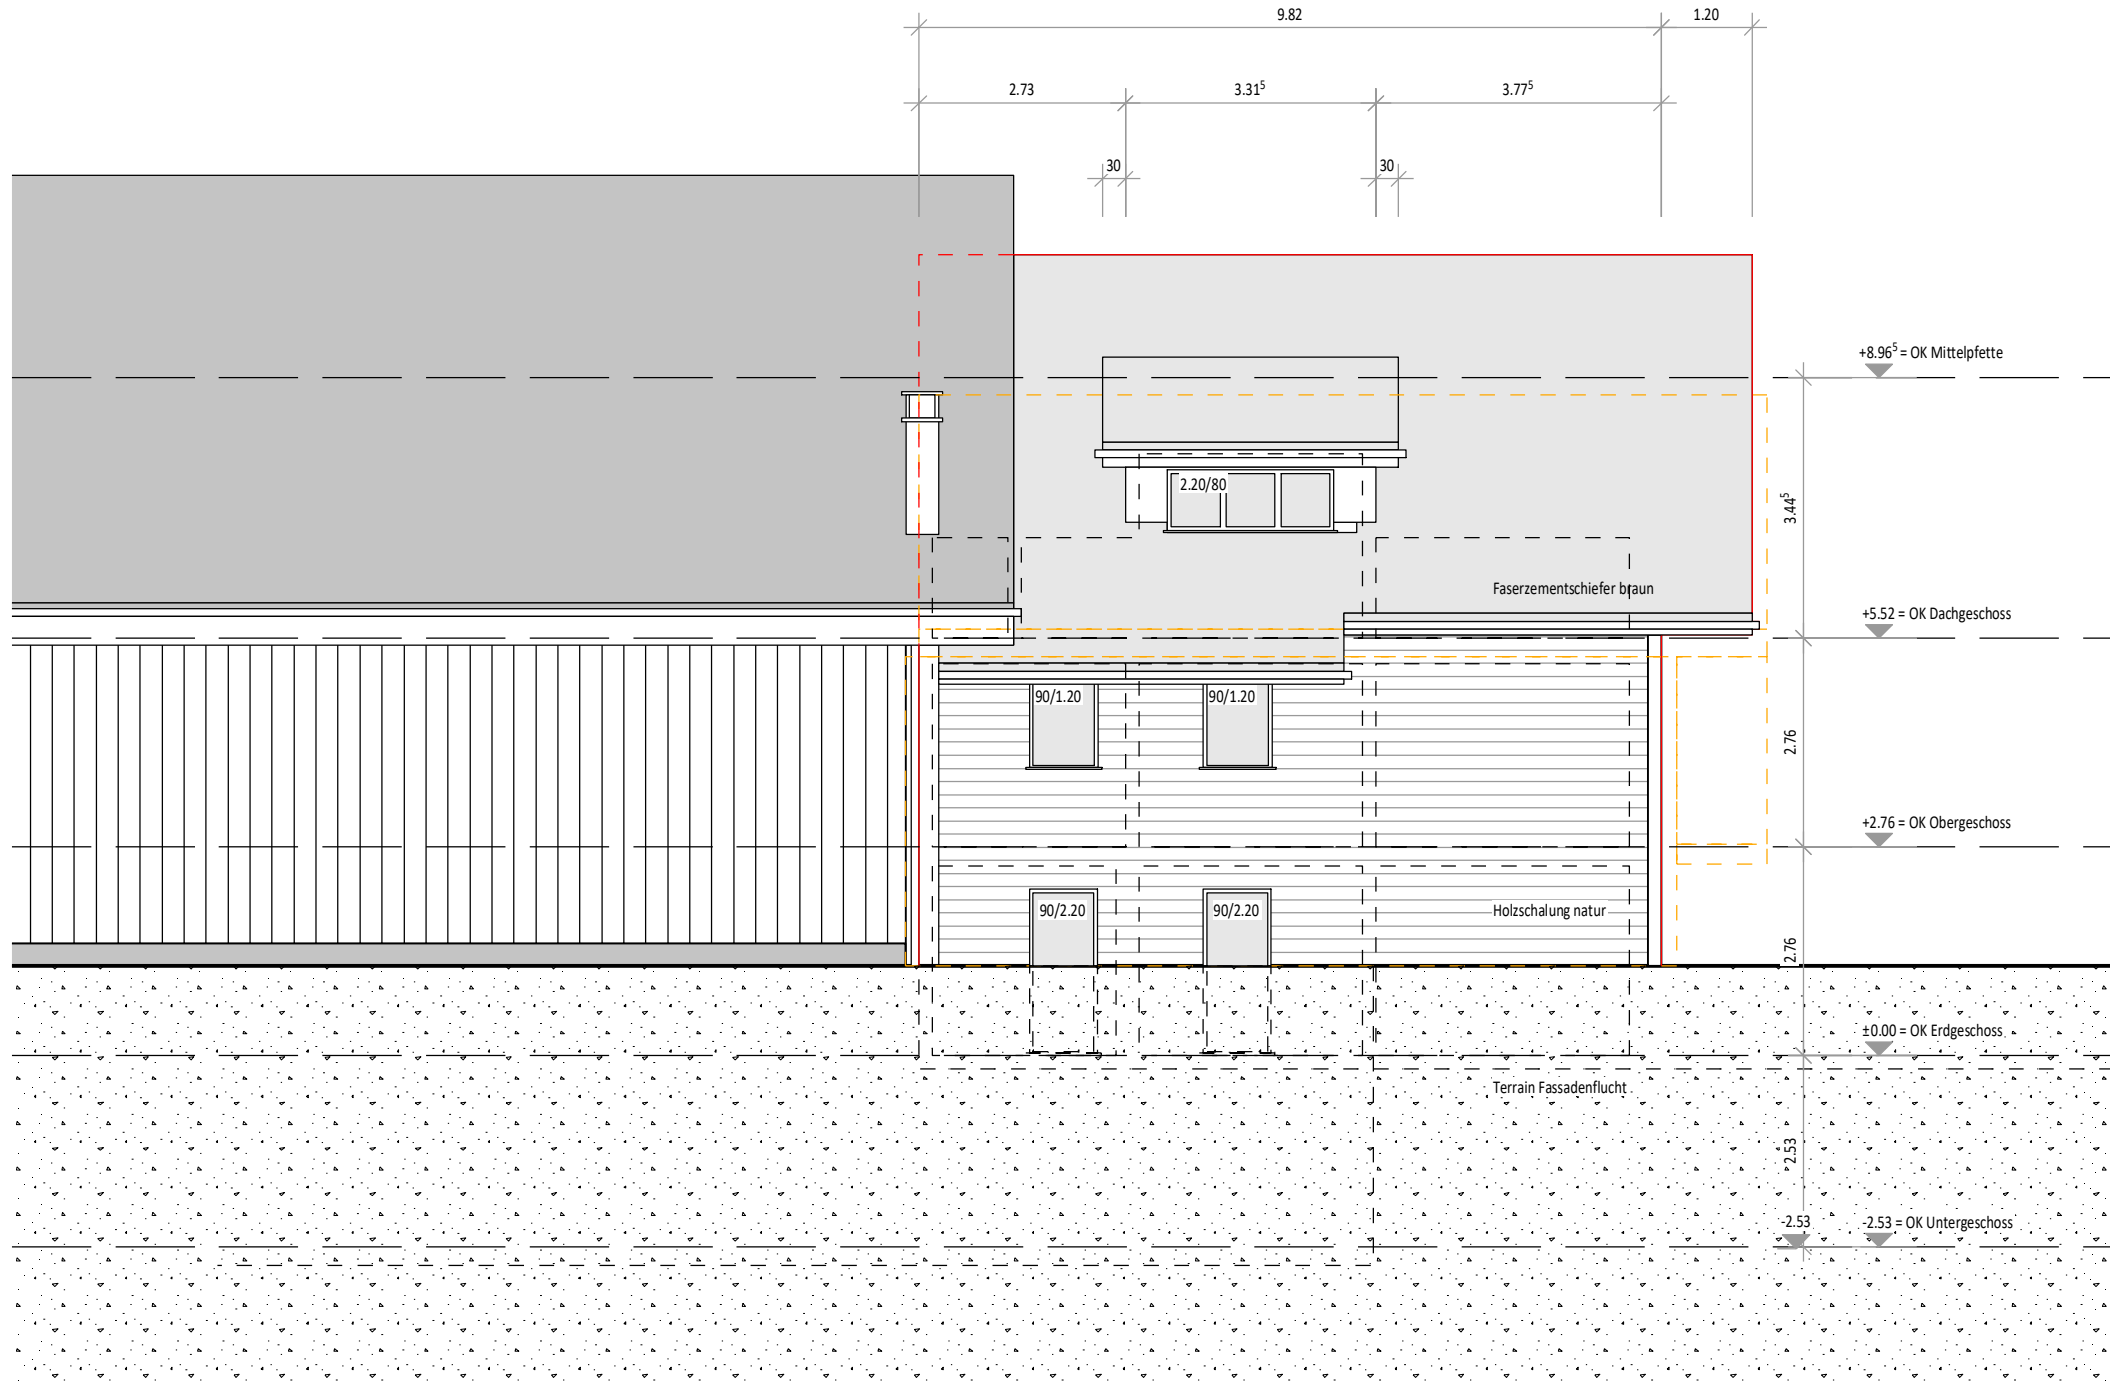

Westfassade

Bestehend
Neu
Abbruch

BAUEINGABEPLAN

Trüb, 17. Februar 2023	ZIMMEREI HIRSCHI Zimmerei Hirschi AG Längengrund 8 3556 Trüb info@zimmereihirschi.ch T 034 495 62 35	Projekt Ersatzneubau Wohnteil Bauernhaus Multigschwändeli, 6182 Escholzmatt Architekt Martin Bieri Multigschwändeli, 6182 Escholzmatt Projekt Bauwerk 1902580 Baujahr 17.02.23 Bauart fb Baufläche 1:100 840 x 594 Bauvolumen 0.50 m³	Projekt Schnitt und Fassaden Architekt Martin Bieri Multigschwändeli, 6182 Escholzmatt Projekt Bauwerk 1902580 Baujahr 17.02.23 Bauart fb Baufläche 1:100 840 x 594 Bauvolumen 0.50 m³
------------------------	--	--	--