



2401	Zentrum Passwang Neubau Annex	Adresse	Spitalstrasse 36, 4226 Breitenbach Parzelle 3317		
Plantitel	Situation	Phase	Finales Vorprojekt 20.08.2024		Mst. 1:500 / A4

Bauherrschaft:
Zweckverband Zentrum Passwang | Spitalstrasse 38 | 4226 Breitenbach

Architekten:
Eggenschwiler Perroud AG Architekten ETH FH SIA | Ziegeleistrasse 61 | 4242 Laufen | 061 765 10 60

Abbruch

Neubau



2401 Zentrum Passwang | Neubau Annex

Adresse Spitalstrasse 36, 4226 Breitenbach | Parzelle 3317




Plantitel **Grundriss Erdgeschoss**

Phase Finales Vorprojekt | 20.08.2024

Mst. **1:150 / A4**

Bauherrschaft:
Zweckverband Zentrum Passwang | Spitalstrasse 38 | 4226 Breitenbach

Architekten:
Eggenschwiler Perroud AG Architekten ETH FH SIA | Ziegeleistrasse 61 | 4242 Laufen | 061 765 10 60

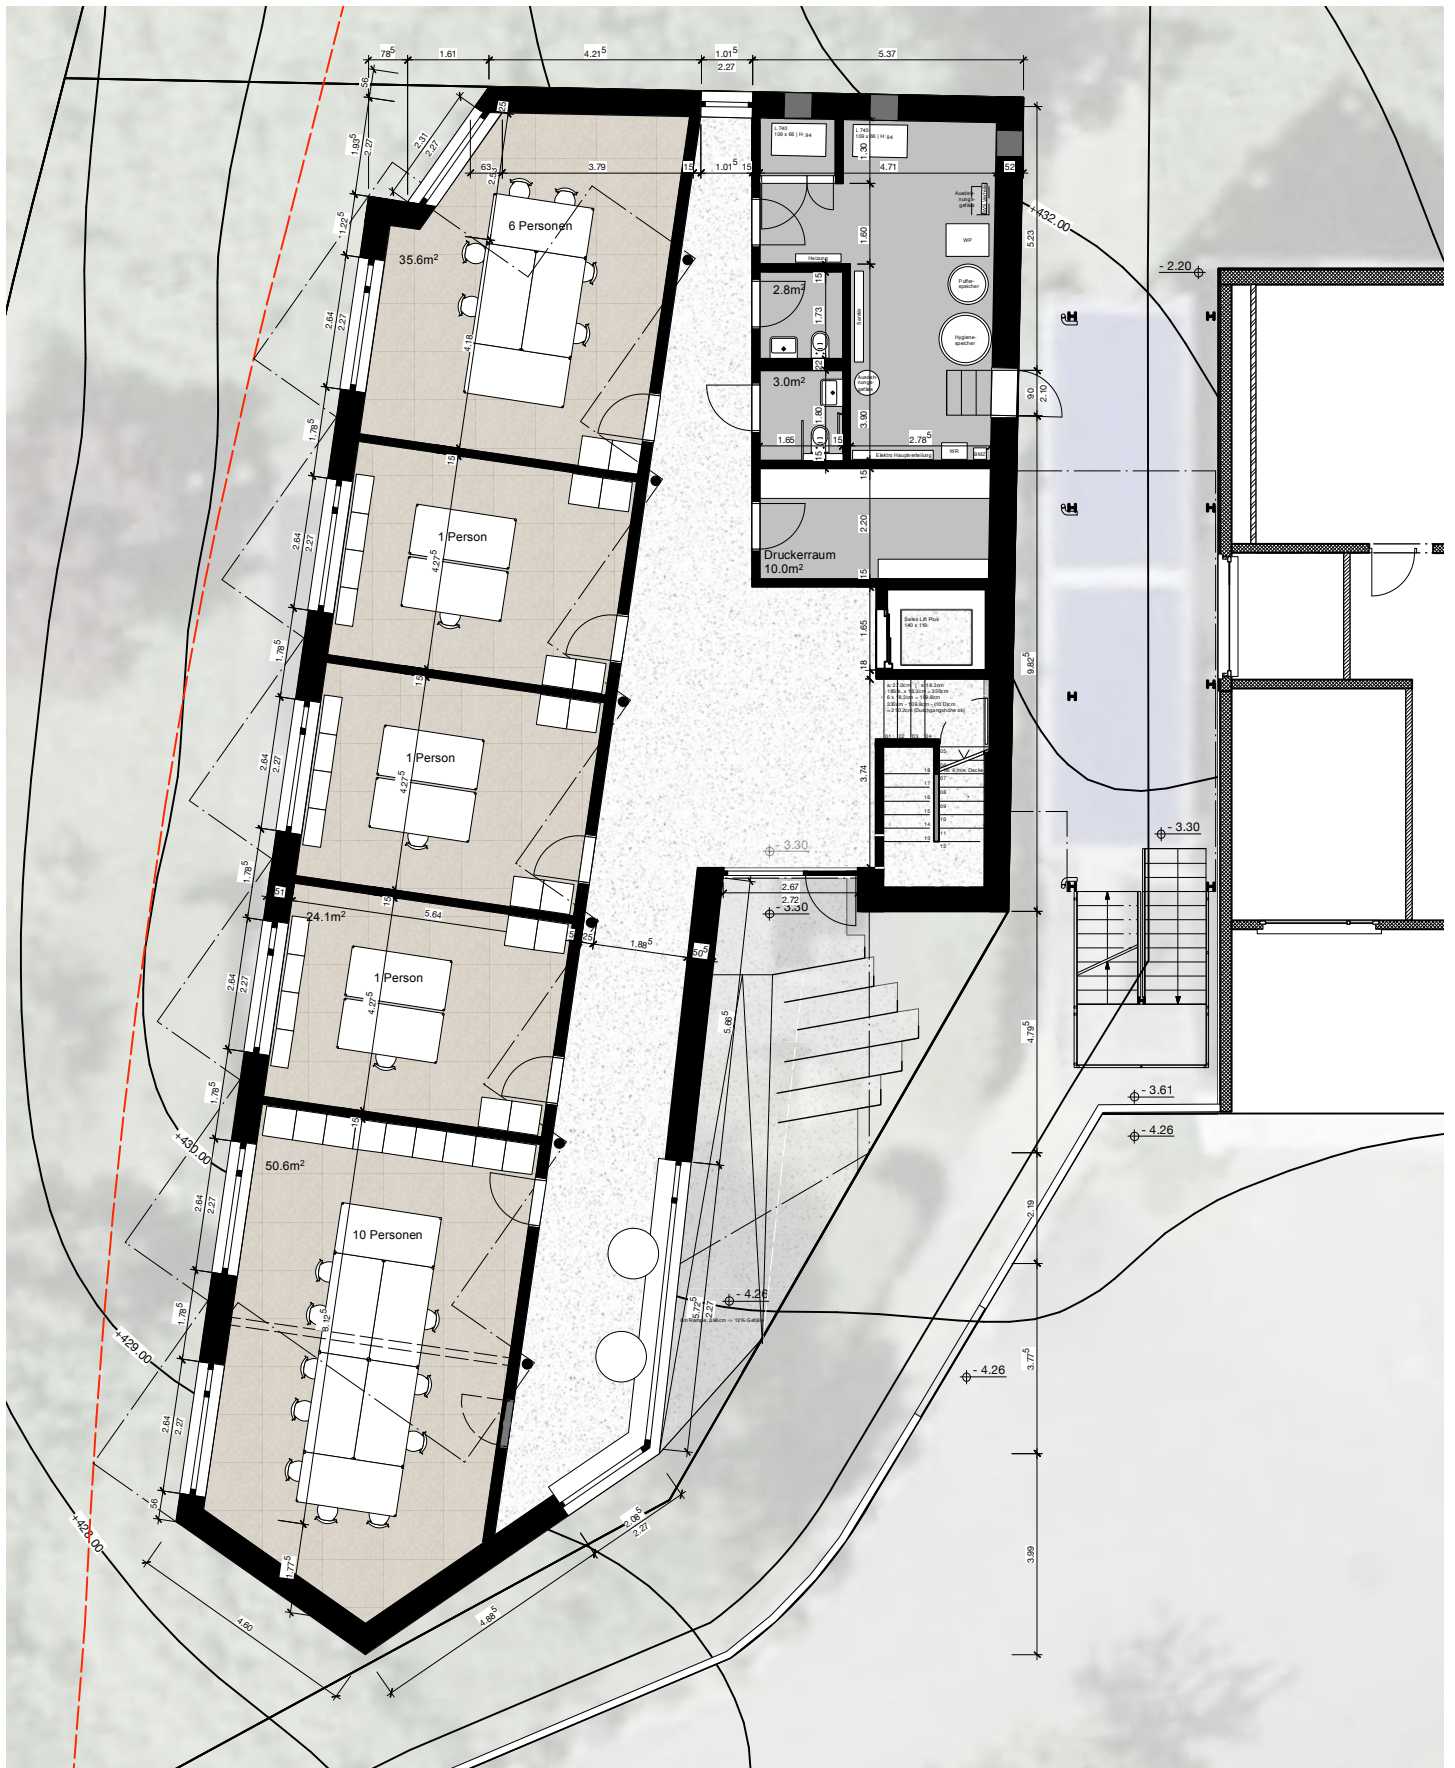

2401 Zentrum Passwang | Neubau Annex

Adresse Spitalstrasse 36, 4226 Breitenbach | Parzelle 3317




Plantitel **Grundriss Sockelgeschoss**

Phase Finales Vorprojekt | 20.08.2024

Mst. **1:150 / A4**

Bauherrschaft:
Zweckverband Zentrum Passwang | Spitalstrasse 38 | 4226 Breitenbach

Architekten:
Eggenschwiler Perroud AG Architekten ETH FH SIA | Ziegeleistrasse 61 | 4242 Laufen | 061 765 10 60

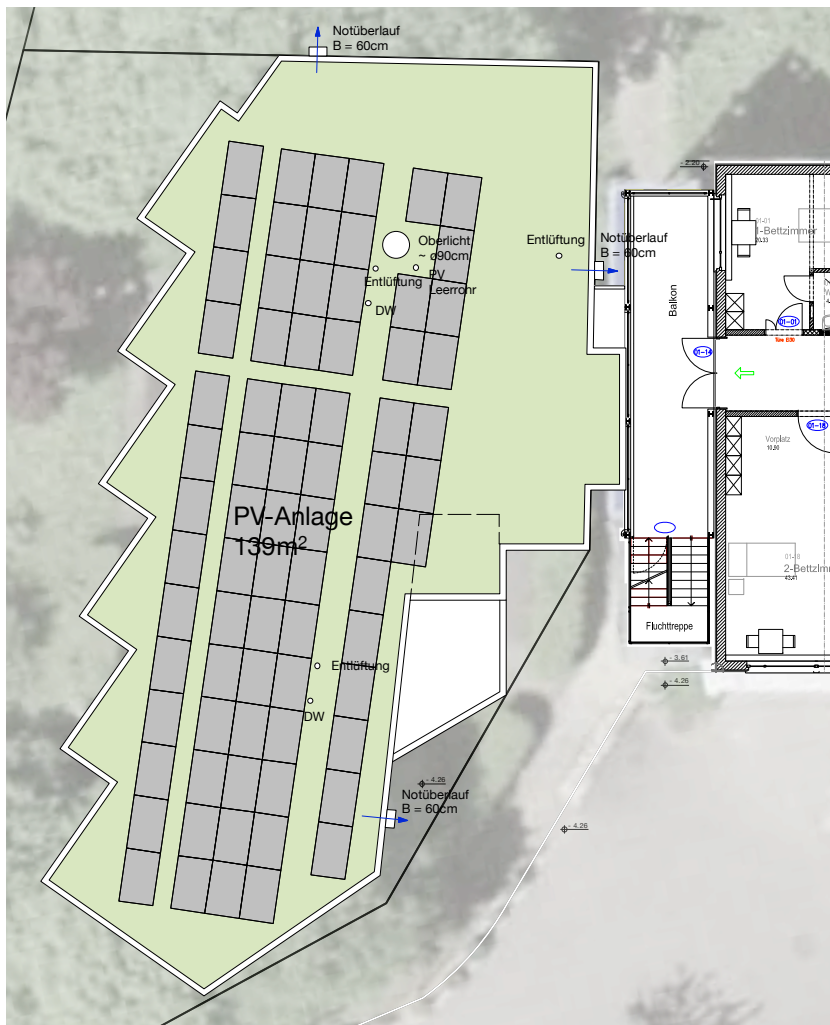

2401 Zentrum Passwang | Neubau Annex

Adresse Spitalstrasse 36, 4226 Breitenbach | Parzelle 3317





Plantitel **Dachaufsicht | Querschnitt**

Phase Finales Vorprojekt | 20.08.2024

Mst. **1:250 | 1:150 / A4**

Bauherrschaft:
Zweckverband Zentrum Passwang | Spitalstrasse 38 | 4226 Breitenbach

Architekten:
Eggenschwiler Perroud AG Architekten ETH FH SIA | Ziegeleistrasse 61 | 4242 Laufen | 061 765 10 60

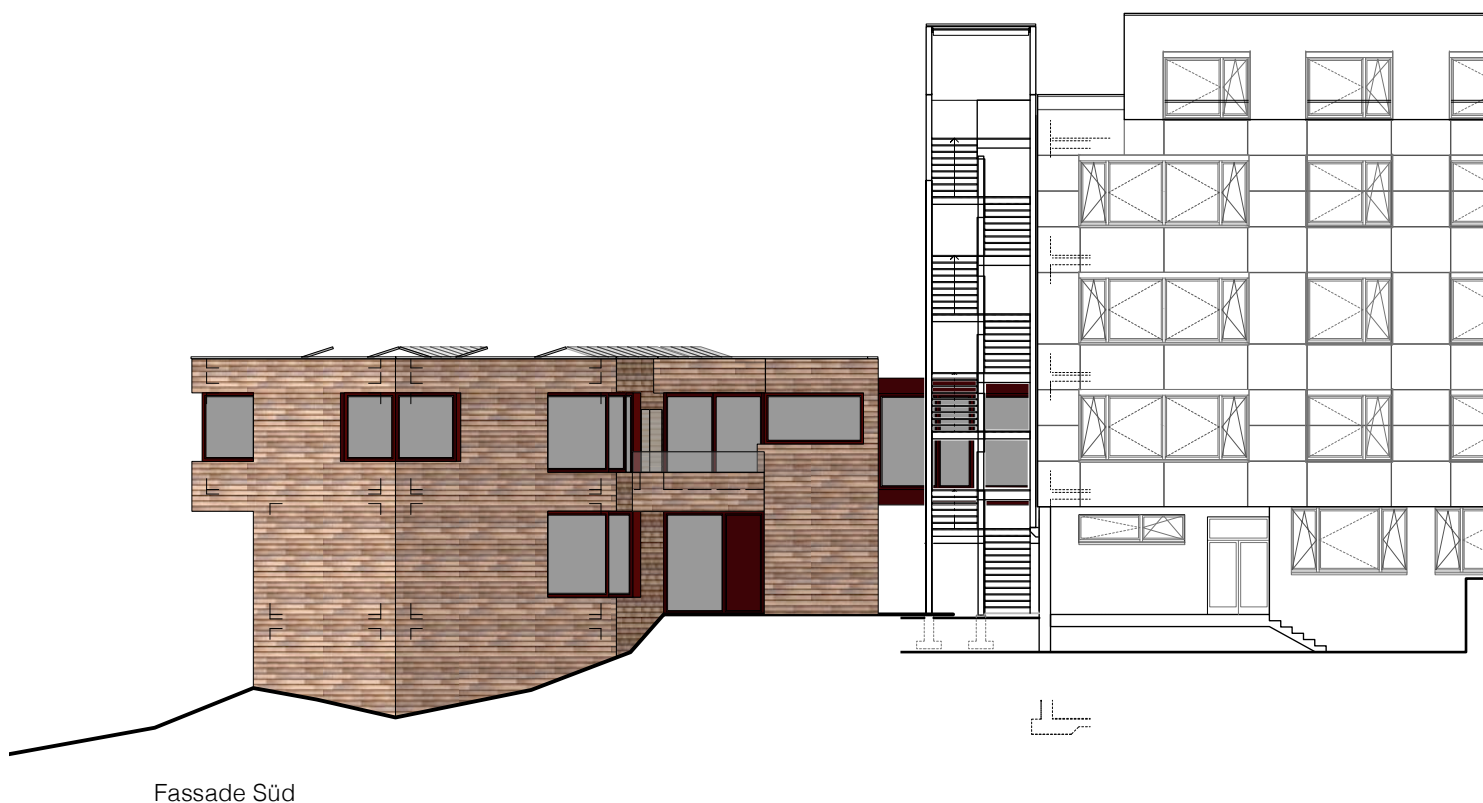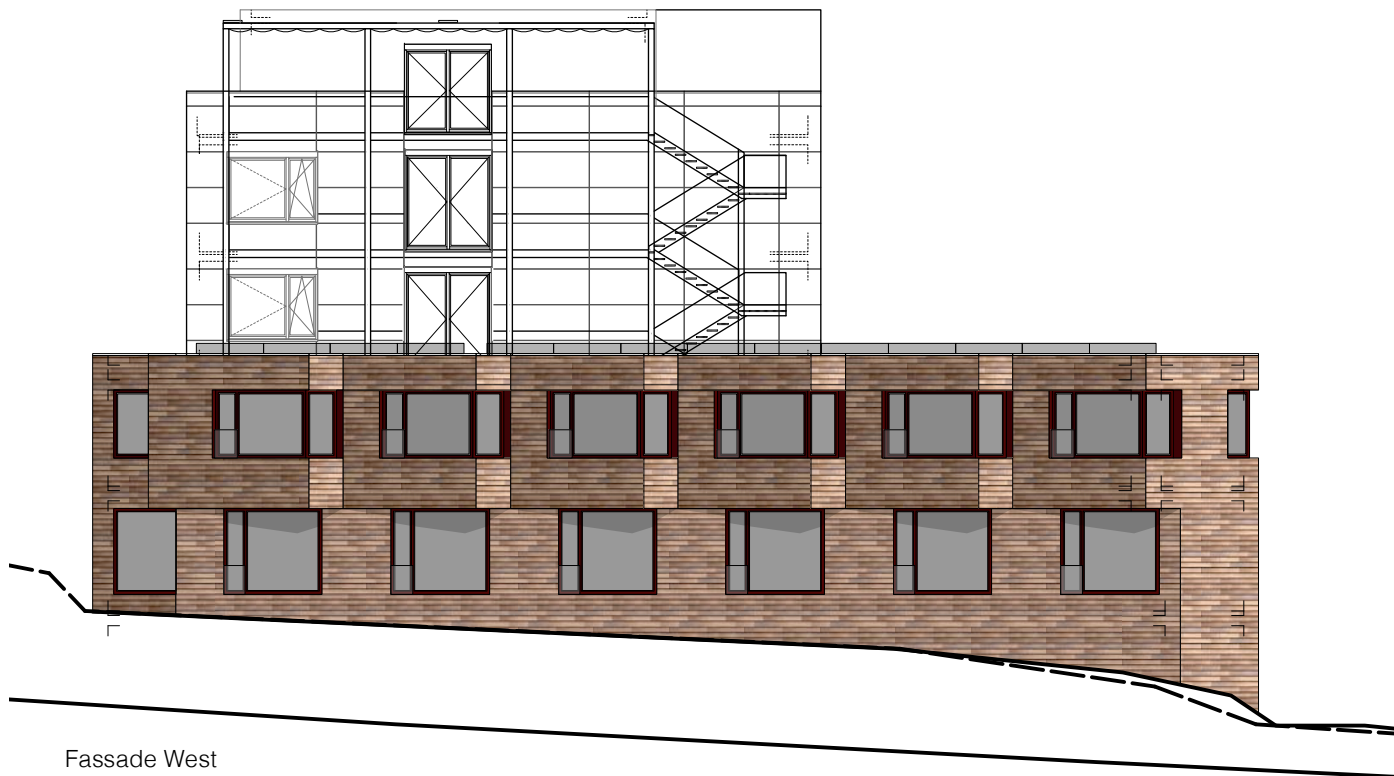

2401 Zentrum Passwang | Neubau Annex

Adresse Spitalstrasse 36, 4226 Breitenbach | Parzelle 3317



Plantitel **Fassade West / Süd**

Phase Finales Vorprojekt | 20.08.2024

Mst. **1:200 / A4**

Bauherrschaft:
Zweckverband Zentrum Passwang | Spitalstrasse 38 | 4226 Breitenbach

Architekten:
Eggenschwiler Perroud AG Architekten ETH FH SIA | Ziegeleistrasse 61 | 4242 Laufen | 061 765 10 60

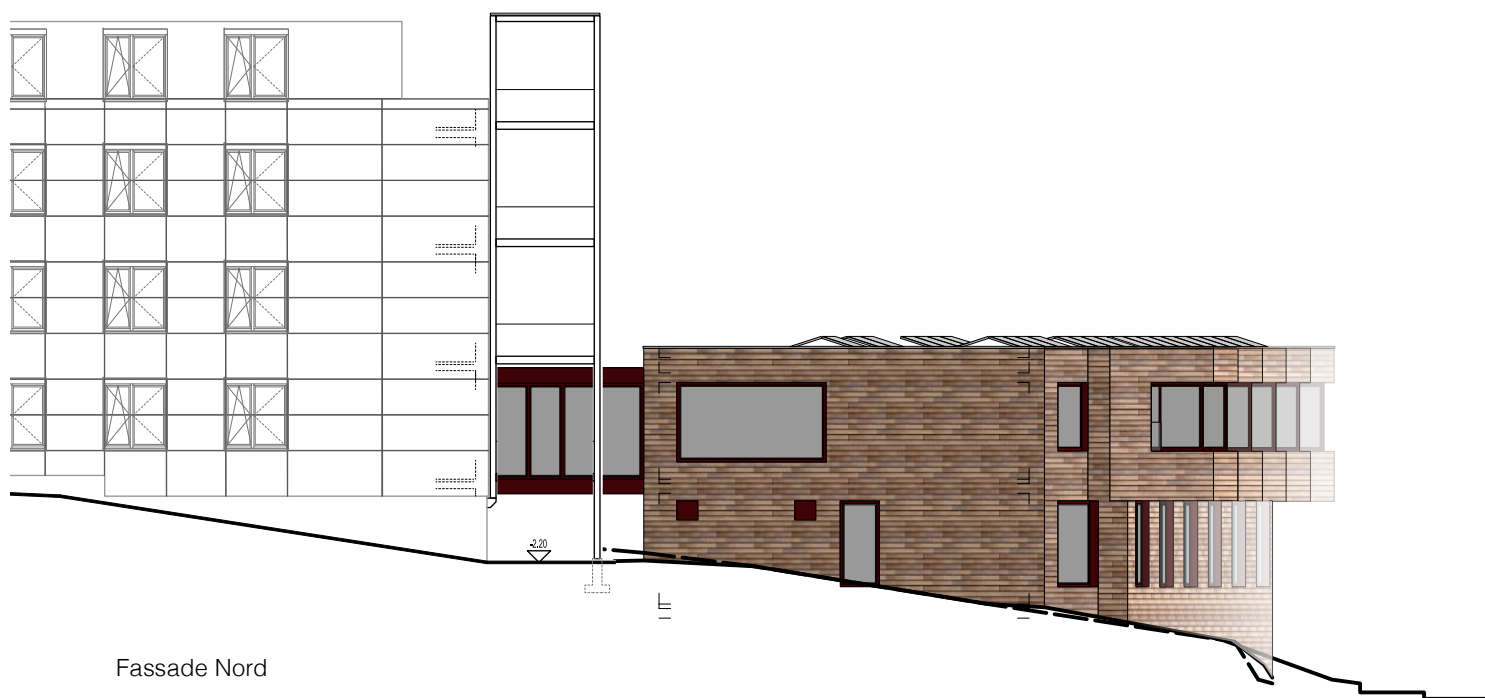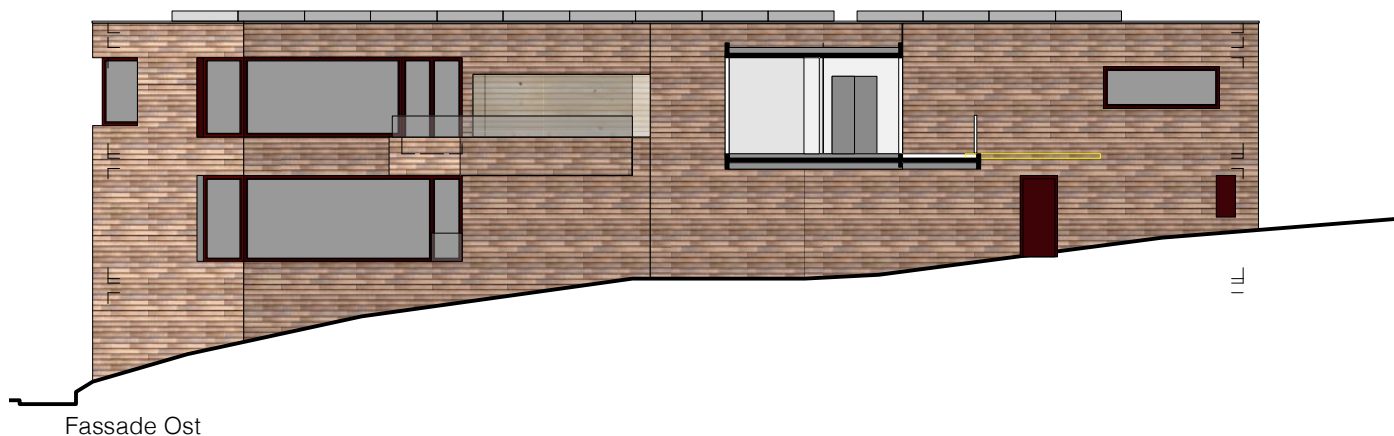

2401 Zentrum Passwang | Neubau Annex

Adresse Spitalstrasse 36, 4226 Breitenbach | Parzelle 3317

Plantitel **Fassade Ost / Nord**

Phase Finales Vorprojekt | 20.08.2024

Mst. **1:200 / A4**

Bauherrschaft:

Zweckverband Zentrum Passwang | Spitalstrasse 38 | 4226 Breitenbach

Architekten:

Eggenschwiler Perroud AG Architekten ETH FH SIA | Ziegeleistrasse 61 | 4242 Laufen | 061 765 10 60